

**STATINIO PROJEKTO
ETAPAS**

TECHNINIS DARBO PROJEKTAS

**STATINIO PROJEKTO
PAVADINIMAS**

**SANDĖLIAVIMO PASKIRTIES PASTATO (DAIKTŲ MANŲ
PUNKTO), ADRESU: MŪŠOS G. 12B, PASVALYS, STATYBOS
PROJEKTAS**

ADRESAS: Mūšos g. 12B, Pasvalio m, Pasvalio r. sav.

Unikalus žemės sklypo Nr.: 4400-1484-7399

Kadastrinis žemės sklypo Nr.: 6750/0010:80 Pasvalio m. k.v.

UŽSAKOVAS

UAB PANEVĖŽIO REGIONO ATLIEKŲ TVARKYMO CENTRAS

Juridinio asmens kodas: 300127004

Adresas: Beržų g. 3, LT- 36237 Panevėžys

STATINIO KATEGORIJA

NEYPATINGASIS

PASTATO PASKIRTIS

SANDĖLIAVIMO

STATINIO STATYBOS RŪŠIS

NAUJA STATYBA

STATINIO PROJEKTO DALIS

STATINIO ARCHITEKTŪRA

BYLOS ŽYMUO

-SA-

BYLOS LAIDOS ŽYMUO

0

STATINIO PROJEKTO NUMERIS

2021-08-02-1

UAB „STATPROJEKTAS“

PROJEKTO VADOVĖ

Atestato Nr. 12912,

KPD atest. Nr. 0197, išduotas 2018-05-31

Tel. 8 6 86 86 534

L. Urbonienė

PROJEKTO DALIES VADOVAS

Atestato Nr. A1973

M. Barčauskaitė

BENDRAS TURINYS

Eil. Nr.	Pavadinimas	Pastabos
1.	Viršelis	1 lapas
2.	Turinys	1 lapas
3.	Bendrieji statinio rodikliai	1 lapas
4.	Aiškinamasis raštas	2 lapai
5.	Grafinė dalis (sklypo planas)	1 lapas
6.	Grafinė dalis (architektūrinė dalis) 1. Pirmo aukšto planas M1:10 2. Stogo planas M1:100 3. Fasada M1:100 4. Vizualizacija	4 lapai

PROJEKTINIŲ PASIŪLYMŲ AIŠKINAMASIS RAŠTAS

1. BENDRIEJI DUOMENYS:

Statinio pavadinimas. Sandėliavimo paskirties pastatas

Statybos geografinė vieta. Mūšos g. 12B, Pasvalys

Statytojas (užsakovas). UAB Panevėžio regiono atliekų tvarkymo centras

Projektuotojas. UAB Statprojektas

Projektavimo etapai (stadijos). Projektiniai pasiūlymai. Sudėtis ir detalumas atitinka STR 1.04.04:2017 „Statinio projektavimas, projekto ekspertizė“ nurodymus.


Statybos rūšis. statybos rūšis yra nauja statyba.

Statinio paskirtis. sandėliavimo (STR 1.01.03:2017 Statinių klasifikavimas).

Statinių kategorija. Statinys priskiriamas neypatingų statinių kategorijai

Projekto rengimo pagrindas: Projekto rengimo pagrindas yra projektavimo užduotis.

Projektiniai pasiūlymai parengtai vadovaujantis teisės aktais, projektavimo sąlygomis ir kitais privalomaisiais projekto rengimo dokumentais.

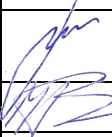0	2021-11	Ekspertizei, statybos leidimui		
LAIDA	IŠLEIDIMO DATA	LAIDOS STATUSAS. KEITIMO PRIEŽASTIS (JEI TAIKOMA)		
KVAL. PATV. DOK. NR.	UAB STATPROJEKTAS			STATINIO PROJEKTO PAVADINIMAS SANDĖLIAVIMO PASKIRTIES PASTATO (DAIKTŲ MANŲ PUNKTO), ADRESU: MŪŠOS G. 12B, PASVALYS, STATYBOS PROJEKTAS.
	PARĖIGOS	VARDAS, PAVARDĖ	PARAŠAS	STATINIO NUMERIS IR PAVADINIMAS
12912	PV	L. Urbonienė		01- Sandėliavimo pastatas
A1973	PDV	M. Barčauskaitė		DOKUMENTO PAVADINIMAS AIŠKINAMASIS RAŠTAS
				LAIDA 0
LT	UŽSAKOVAS UAB PANEVĖŽIO REGIONO ATLIEKŲ TVARKYMO CENTRAS			DOKUMENTO ŽYMUO 2021-08-02-1-PP-AR
				LAPAS 1
				LAPŲ 2

2. ESAMOS BŪKLĖS APIBŪDINIMAS

Geografinė vieta. Pastatas yra Mūšos g. 12B Pasvalyje. Situacijos schema:



Šalia sklypo esantis užstatymas. Pastatas yra urbanizuotoje aplinkoje, užstatymas vidutiniškai intensyvus, vyrauja pramoniniai ir sandėliavimo pastatai.

Sanitarinė ir ekologinė situacija. Sklypo sanitarinė ir ekologinė situacija yra normali. Sklype nėra susikaupusių šiukšlių ar aplinkai kenksmingų medžiagų. Sklype ir aplinkinėje teritorijoje nėra taršos ar triukšmo šaltinių, gamybinių objektų.

3. PROJEKTE NUMATOMI ARCHITEKTŪRINIAI SPRENDINIAI


Teritorijos sutvarkymas. Sklypo plotas – 2334m². Pastatas statomas pietinėje pusėje, esamoje asfaltuotoje aikštelėje. Statybos metu sugadintos dangos atstatomos. Įvažiavimas iš šiaurės rytų pusės.

Pastato sprendiniai. Pastatas projektuojamas stačiakampio formos, pastato pagrindinė patalpa skirta sandėliavimui. Bendras pastato plotas – 100m².


Fasadų išorinės sienos turės skardos sieninių plokščių apdailą. Jų spalvos: viso pastato - šviesiai pilka (RAL 9006). Stogas dvišlaitis, danga iš skardos stogo plokščių – tamsiai pilka. Cokolis – tinkuojamas ir dažomas tamsiai pilka (RAL 7045) spalva.

2021-08-02-1-PP-SA-AR	Lapas	Lapų	Laida
	2	2	0

Sandėlio planas M1:100

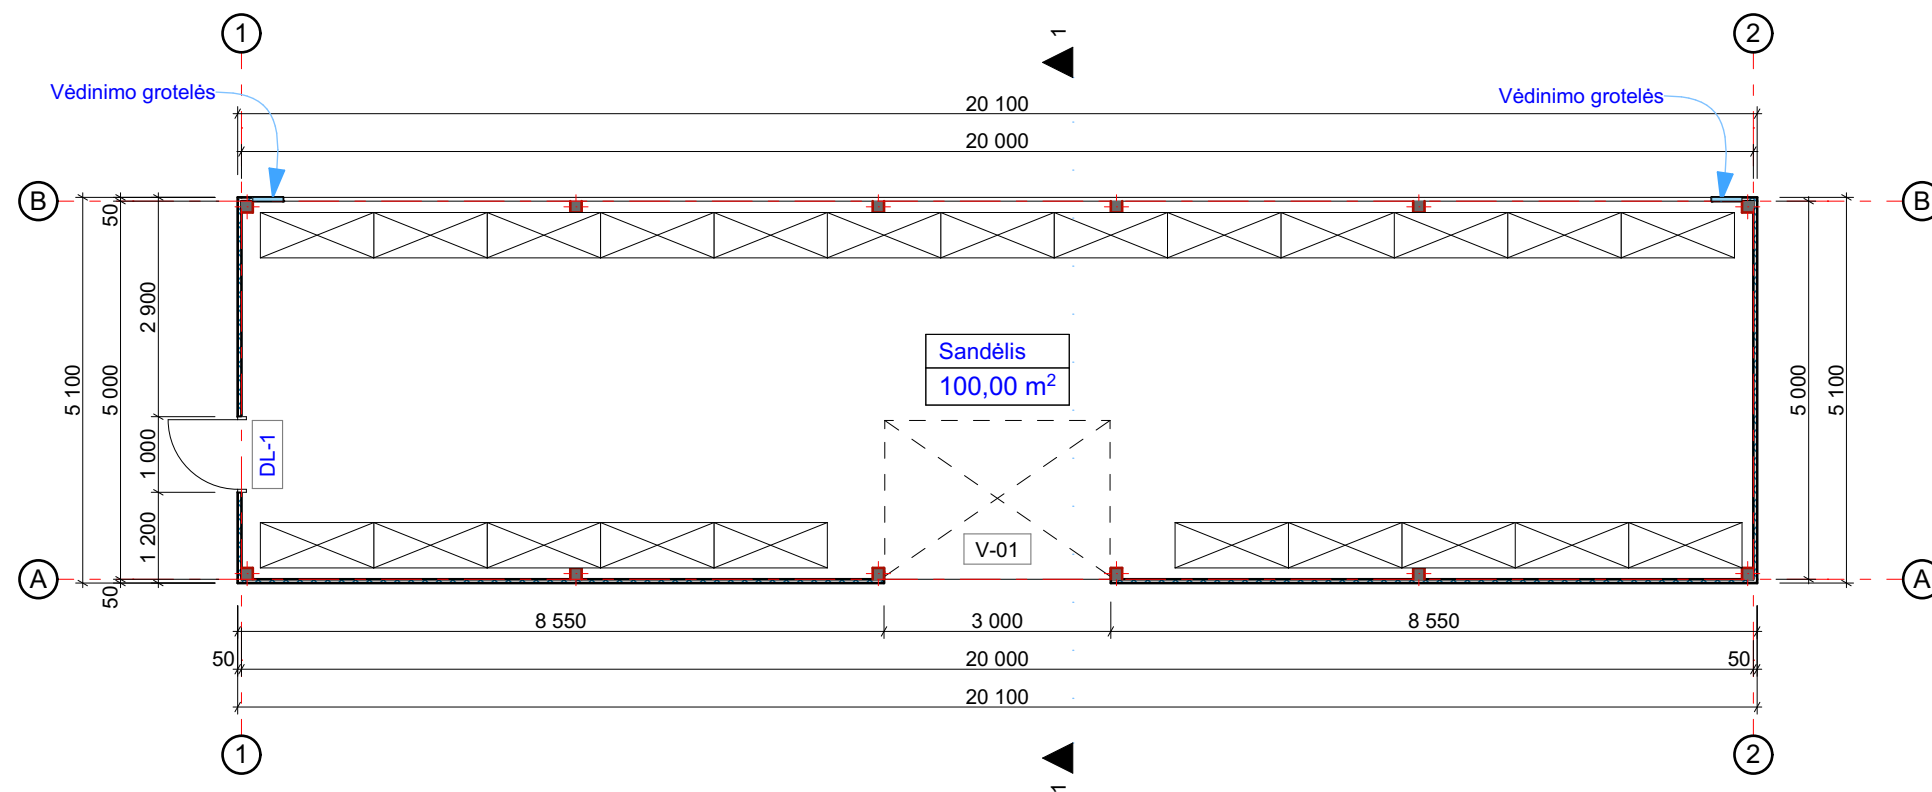


Sandēlio pjūvis 1-1 M1:100

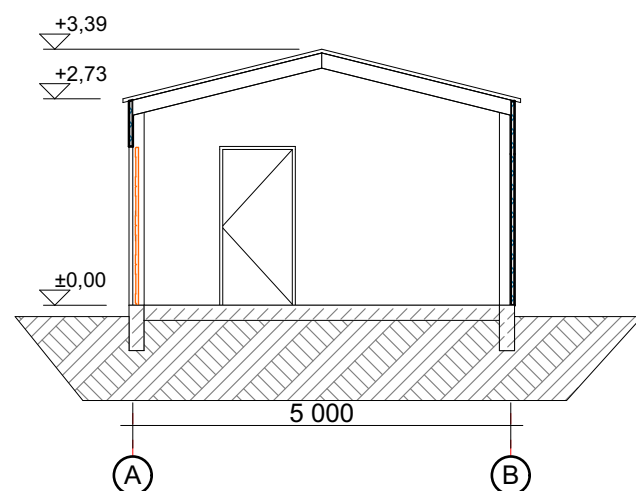


0	2021-11	Ekspertizei, statybos leidimui			
Laida	Data	Keitimo pavadinimas (priežastis)			
Kval. dok. nr.	UAB „STATPROJEKTAS“			Statinio projekto pavadinimas:	
				SANDĖLIAVIMO PASKIRTIES PASTATO (DAIKTŲ MANŲ PUNKTO), ADRESU: MŪŠOS G. 12B, PASVALYS, STATYBOS PROJEKTAS.	
				Statinio nr. ir pavadinimas	
12912	SPV	L. Urbonienė		01 - Sandėliavimo pastatas	
A1973	SPDV	M. Barčauskaitė		Dokumento pavadinimas:	
				Pirmo aukšto planas M1:100	
Kalbos trump. LT	Statytojas / užsakovas UAB PANEVĖŽIO REGIONO ATLIEKŲ TVARKYMO CENTRAS			Dokumento žymuo:	
				2021-08-02-1-PP-01.1	
				Lapas	Lapų
				1	1

Stogo planas M1:100

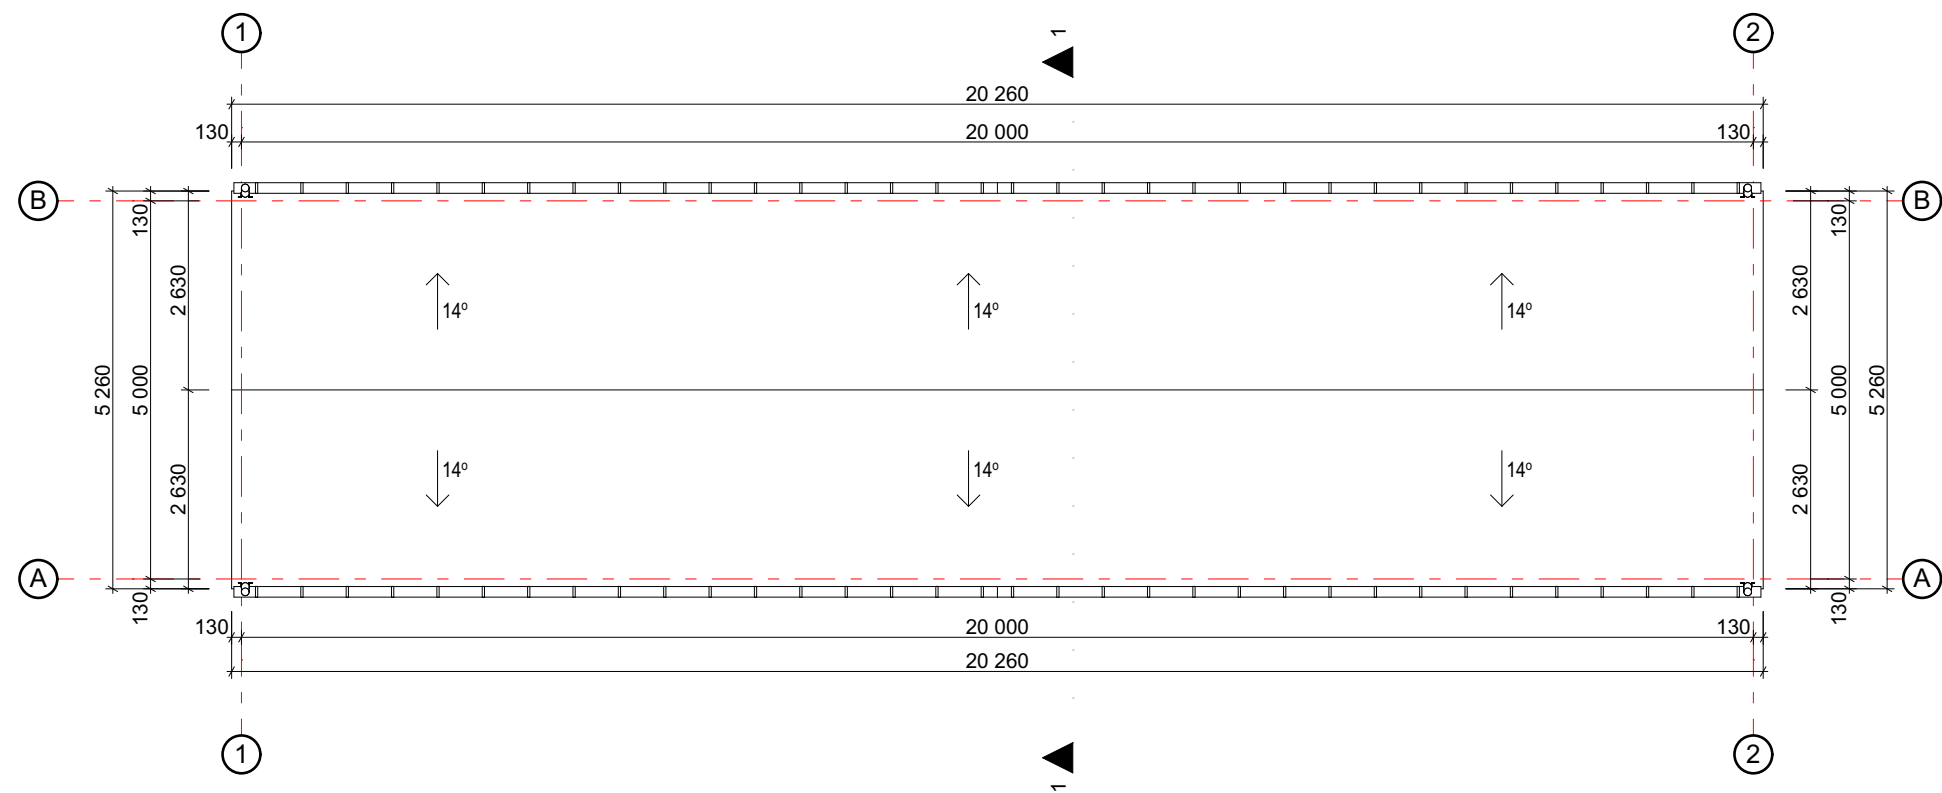


0	2021-11	Ekspertizei, statybos leidimui			
Laida	Data	Keitimo pavadinimas (priežastis)			
Kval. dok. nr.	UAB „STATPROJEKTAS“			Statinio projekto pavadinimas:	
				SANDĖLIAVIMO PASKIRTIES PASTATO (DAIKTŲ MANŲ PUNKTO), ADRESU: MŪŠOS G. 12B, PASVALYS, STATYBOS PROJEKTAS.	
	Statinio nr. ir pavadinimas				
	12912	SPV	L. Urbonienė	01 - Sandėliavimo pastatas	
A1973	SPDV	M. Barčauskaitė	Dokumento pavadinimas:		Laida
			Stogo planas M1:100		0
Kalbos trump.	Statytojas / užsakovas UAB PANEVĖŽIO REGIONO ATLIEKŲ TVARKYMO CENTRAS			Dokumento žymuo:	
				2021-08-02-1-PP-01.2	
				Lapas	Lapų
LT				1	1


Fasadas 1-2 M1:100

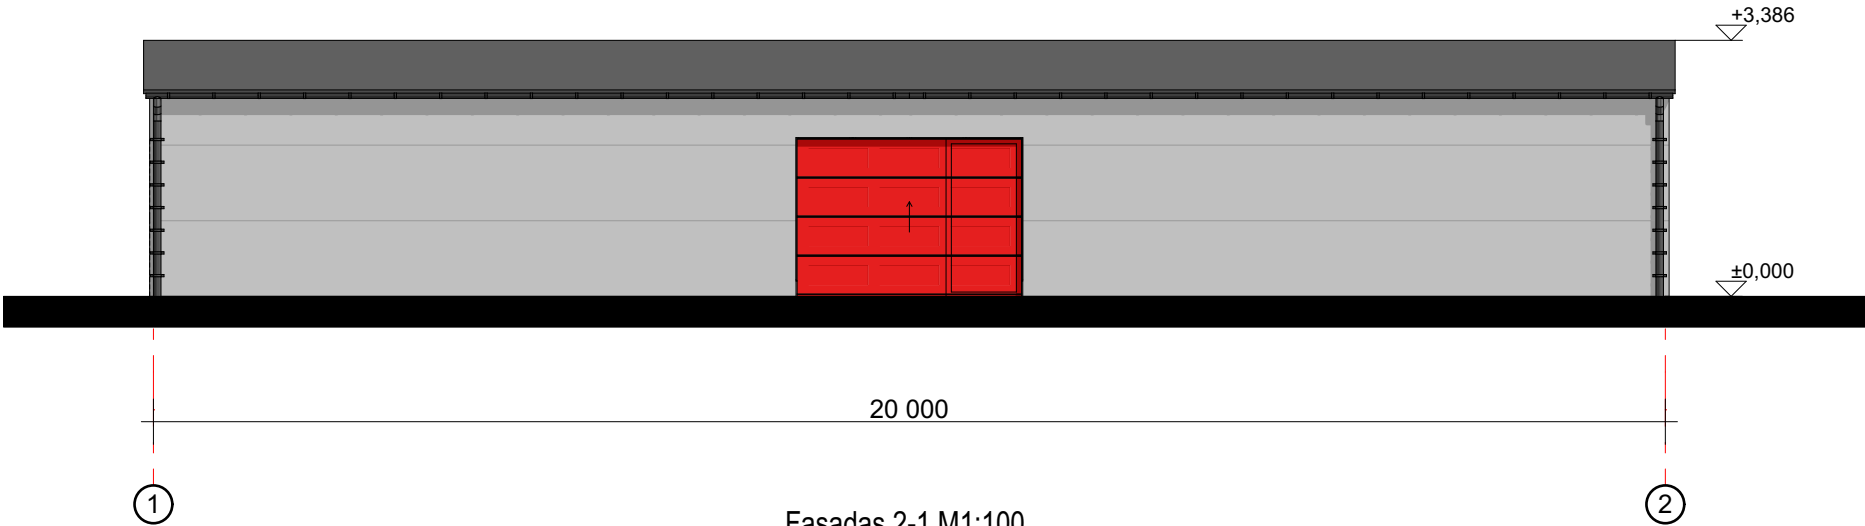


Fasadas 2-1 M1:100

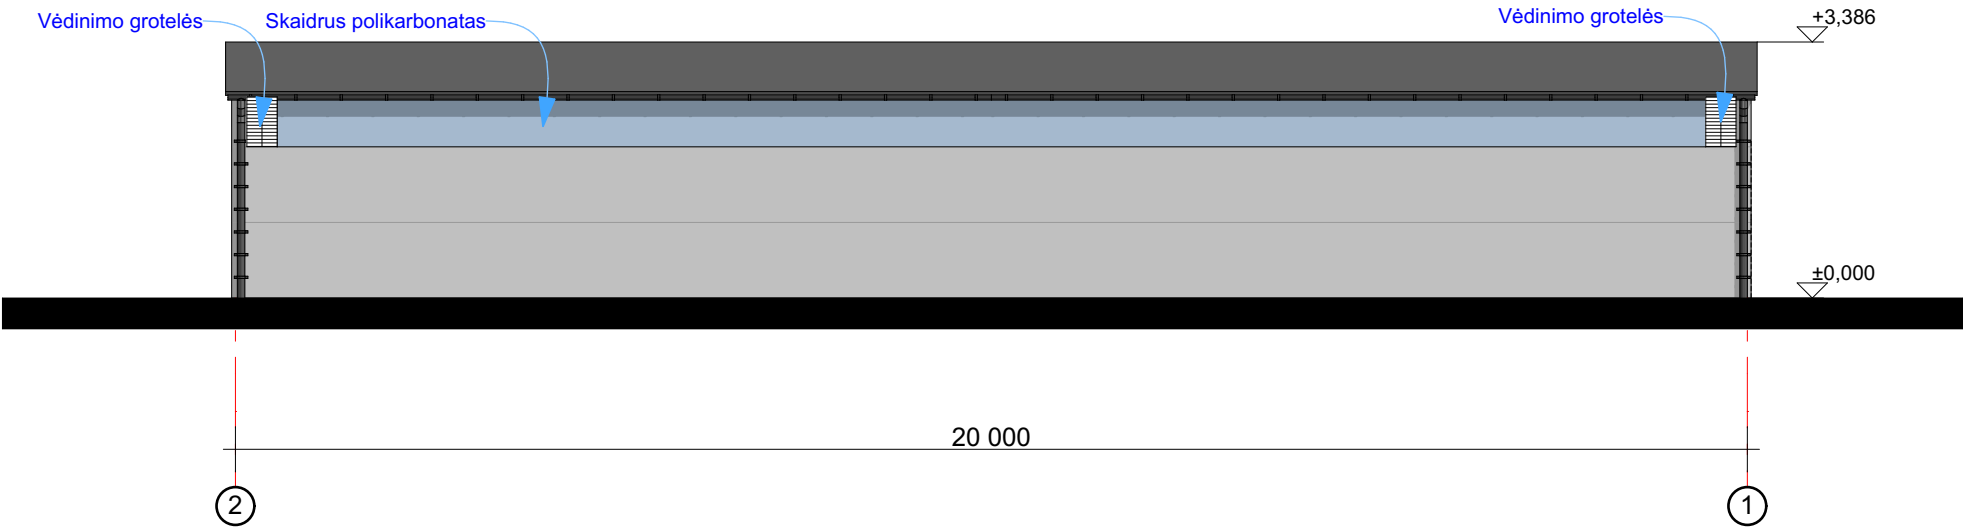

Fasadas A-B M1:100

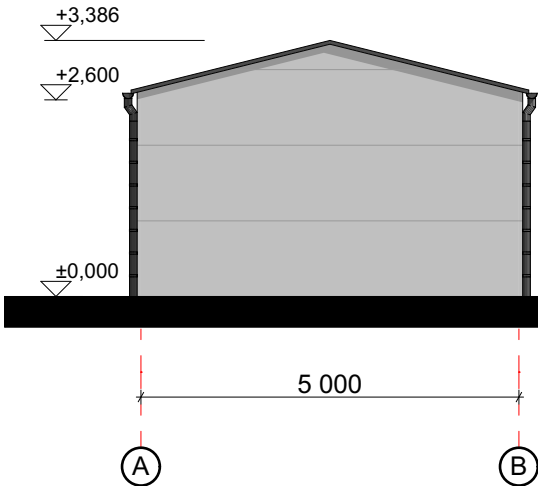

Fasadas B-A M1:100

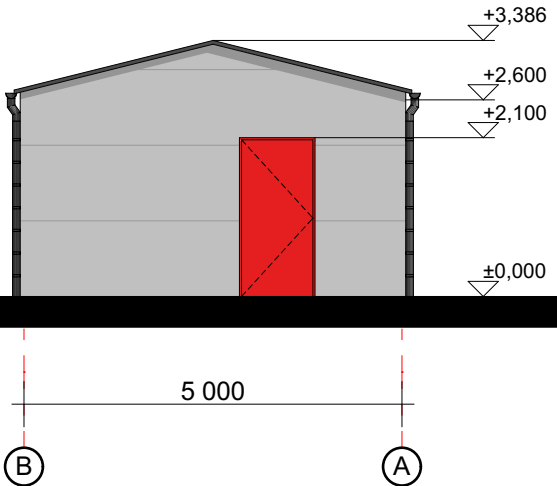

0	2021-11	Ekspertizei, statybos leidimui			
Laida	Data	Keitimo pavadinimas (priežastis)			
Kval. dok. nr.	UAB „STATPROJEKTAS“			Statinio projekto pavadinimas:	
				SANDĖLIAVIMO PASKIRTIES PASTATO (DAIKTŲ MANŲ PUNKTO), ADRESU: MŪŠOS G. 12B, PASVALYS, STATYBOS PROJEKTAS.	
				Statinio nr. ir pavadinimas	
	12912	SPV	L. Urbonienė	01 - Sandėliavimo pastatas	
A1973	SPDV	M. Barčauskaitė	Dokumento pavadinimas:		
			Fasadai M1:100		Laida
					0
Kalbos trump.	Statytojas / užsakovas UAB PANEVĖŽIO REGIONO ATLIEKŲ TVARKYMO CENTRAS			Dokumento žymuo:	
				2021-08-02-1-PP-01.3	
				Lapas	Lapų
				1	1

