


PROJEKTINIŲ SIŪLYMŲ SCHEMA

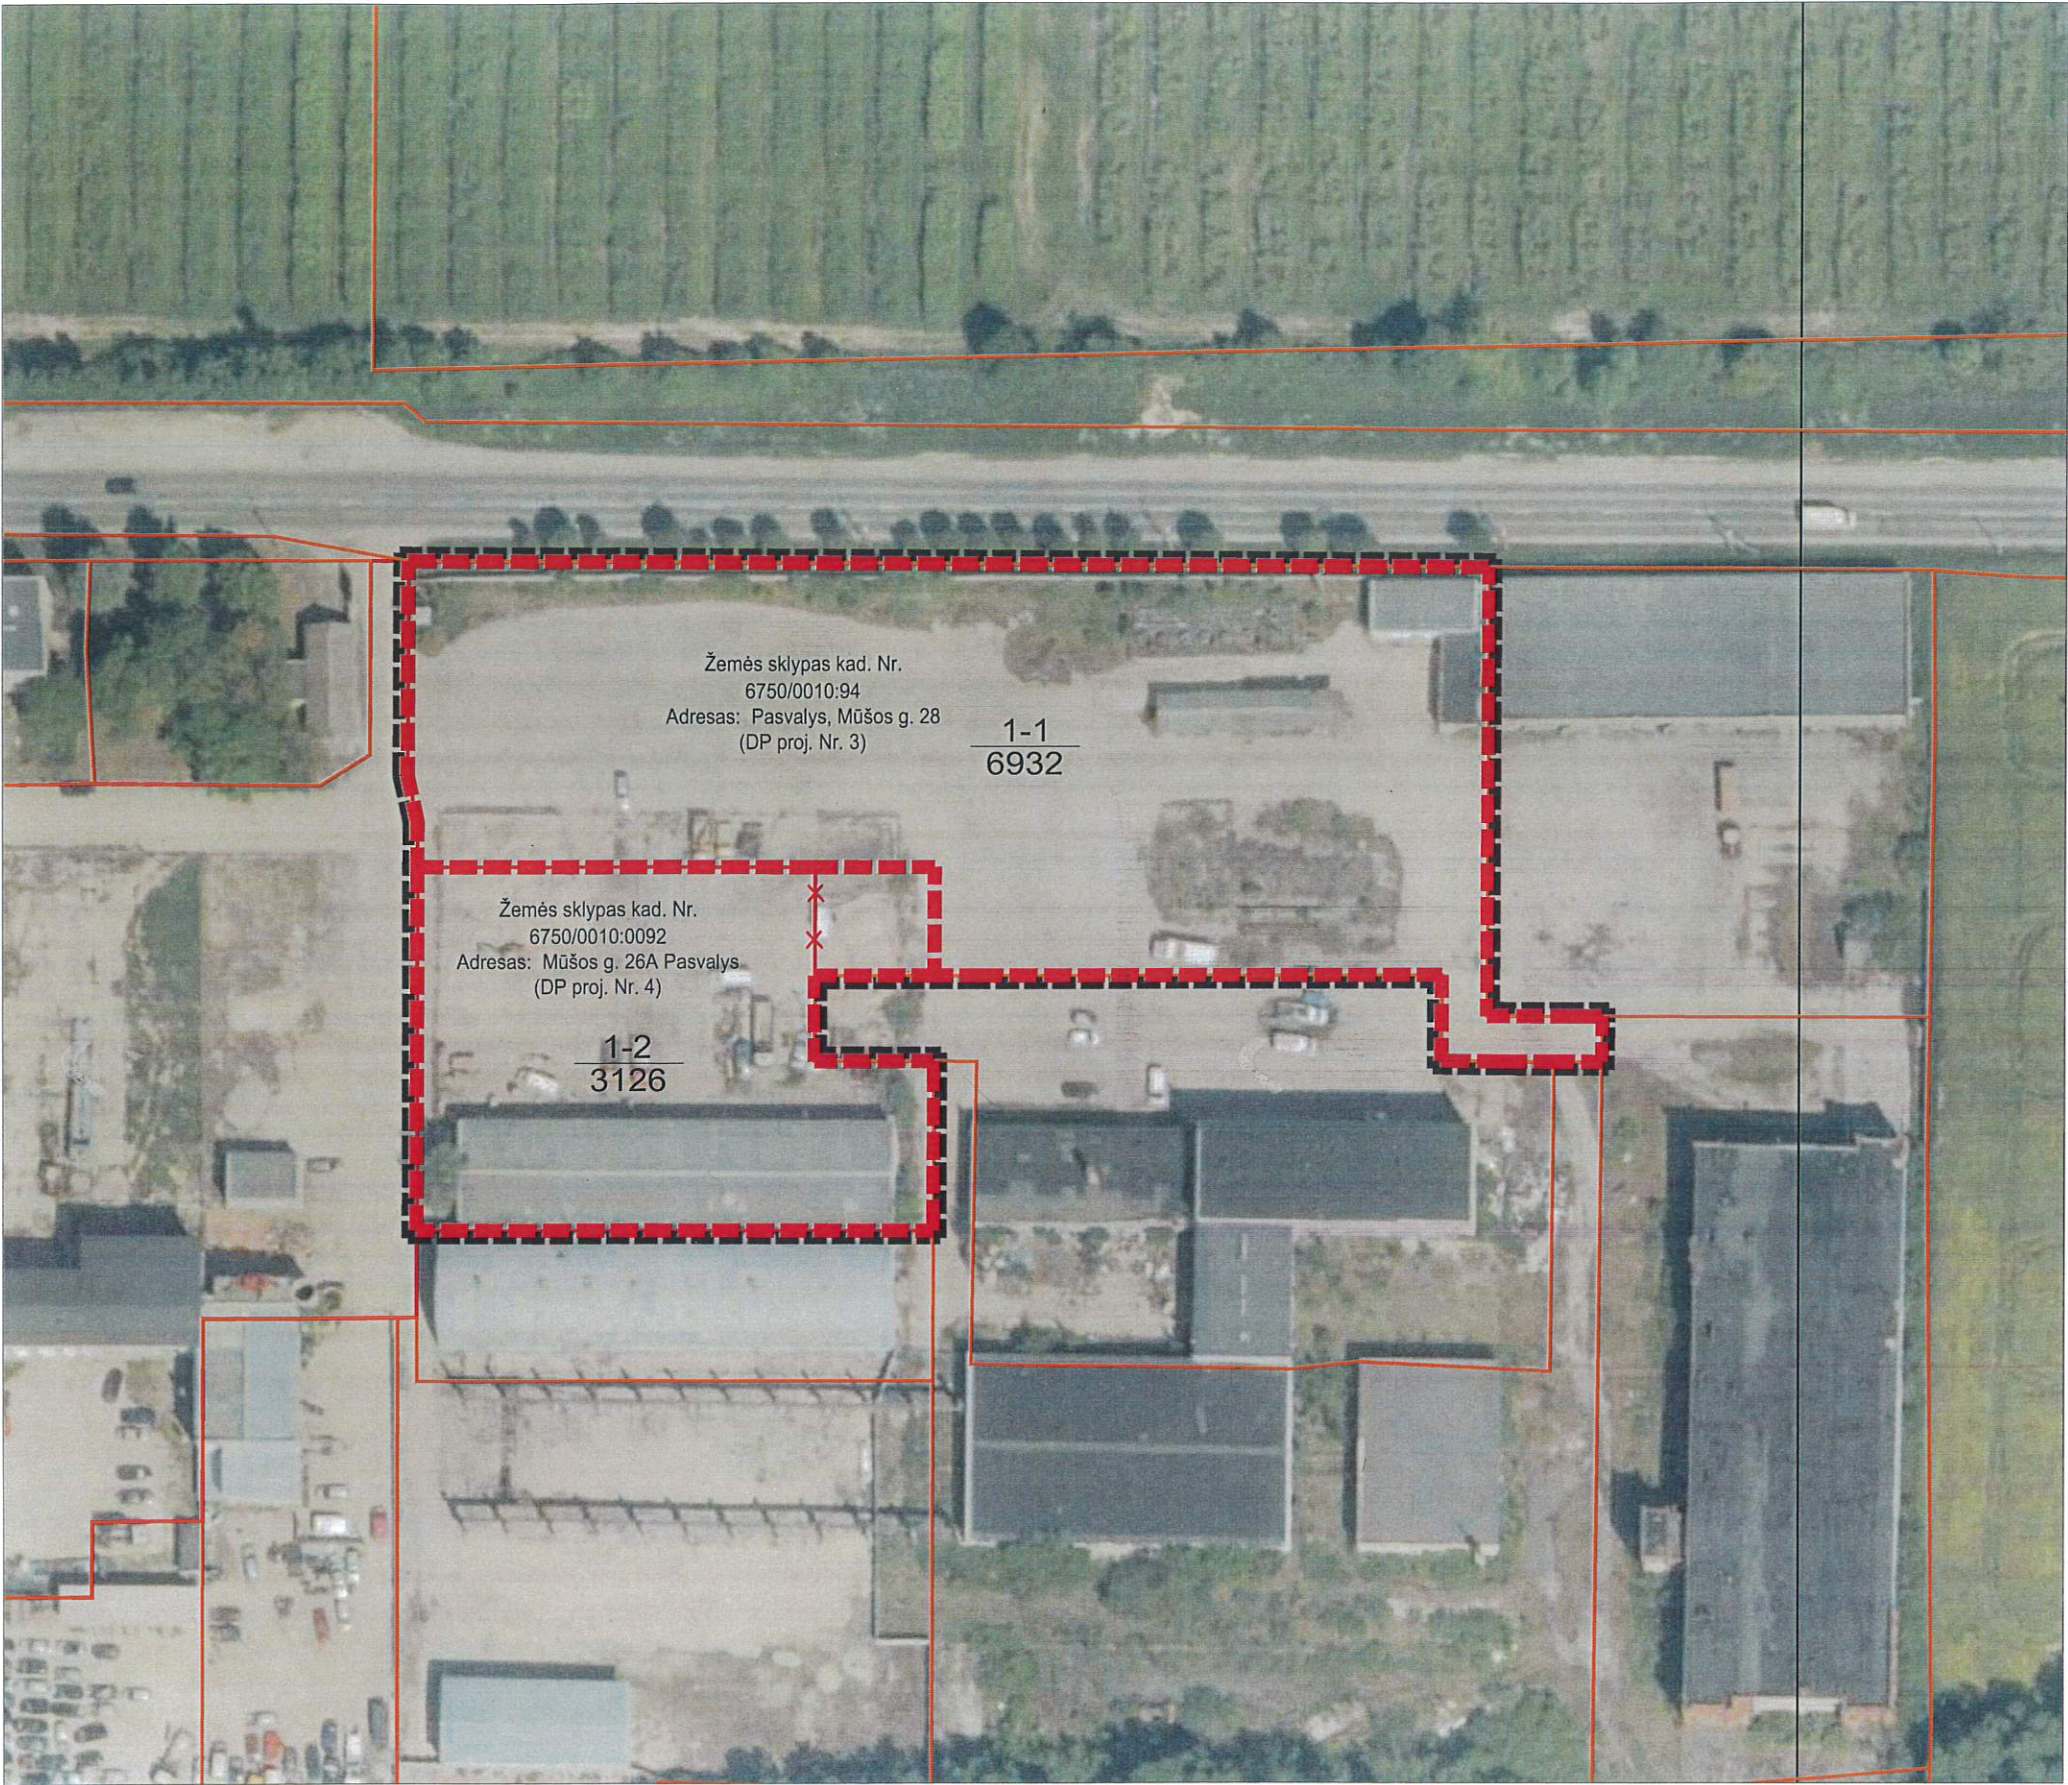

SUTARTINIAI ŽYMĖJIMAI

$\frac{n}{m}$	n - SKLYPO NUMERIS m - SKLYPO PLOTAS KV.M
—	DETALIOJO PLANO GALIOJIMO RIBA
—	PERDALIJAMŲ REGISTRUOTŲ SKLYPO RIBOS
—	GRETIMŲ REGISTRUOTŲ SKLYPŲ RIBOS
— x —	NAIKINAMOS SKLYPŲ RIBOS
—	PROJEKTUOJAMŲ SKLYPŲ RIBOS