



FASADAS TARP AŠIŲ 9-1*

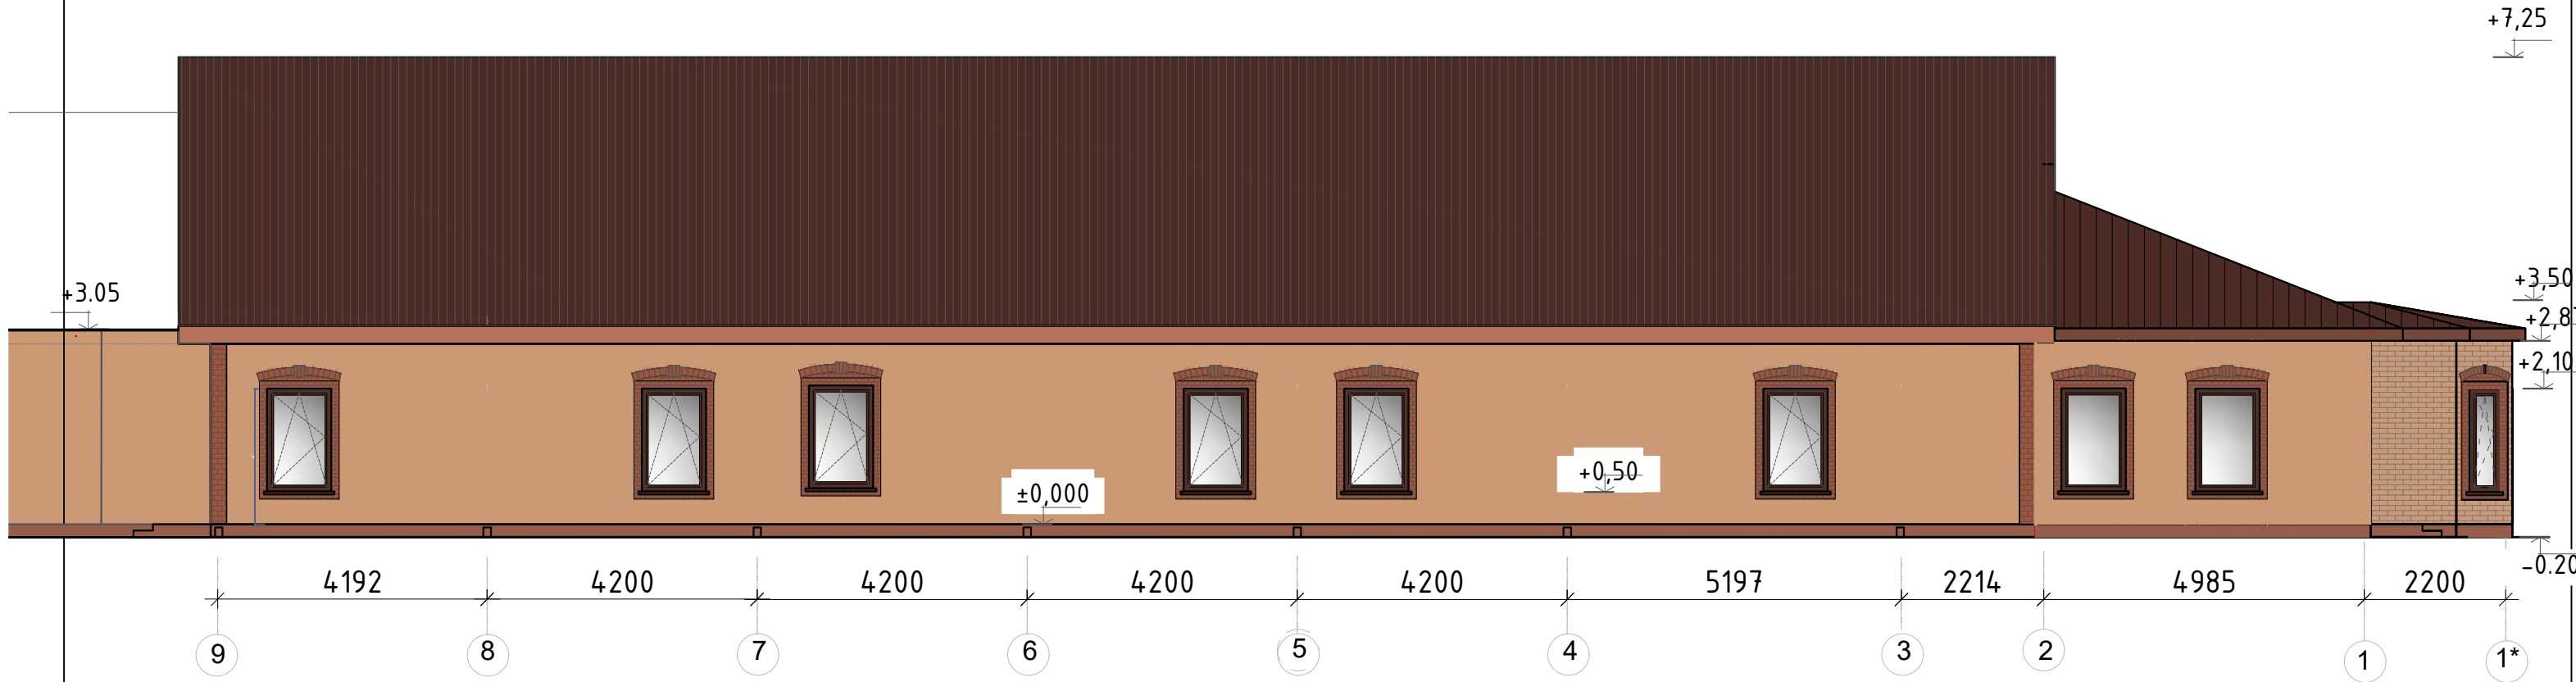

Sutartiniai žymėjimai

-  plytų mūras
-  stogo danga (beasbestis šiferis)
-  stogo danga (skarda)
-  tinkas

0	2023	Statybos leidimui, konkursui ir statybai			
LAIDA	DATA	LAIDOS STATUSAS, KEITIMO PRIEŽASTIS (JEI TAIKOMA)			
KVAL. PATV. DOK. NR.	PANPROJEKTAS Uždaroji akcinė bendrovė Laisvės a.18, Panevėžys, Tel./faks.: (8 45) 58 18 75		STATINIO PROJEKTO PAVADINIMAS:		
			Kitos (fermų) paskirties statinio arklidės, kitos (ūkio) paskirties statinių angaro, laboratorijos - bandymų stoties, inžinerinių tinklų, kitos paskirties inžinerinio statinio aikštelės Pasvalio raj. sav., Vaškų sen., Daičiūnų k., statybos projektas		
			STATINIO NUMERIS IR PAVADINIMAS		
16508	PV	Renata Skemundrienė	KITOS (FERMŲ) PASKIRTIES PASTATAI (7.18.) KITOS (ŪKIO) PASKIRTIES PASTATAI (7.19.) INŽINERINIAI TINKLAI (9.) KITOS PASKIRTIES INŽINERINIAI STATINIAI (12.)		
A100	A PDV	Elvyra Klimavičienė			
			DOKUMENTO PAVADINIMAS:		LAIDA
			Fasadas 9-1* M1:100 (Laboratorija-bandymų stotis)		0
LT	STATYTOJAS IR (ARBA) UŽSAKOVAS:		DOKUMENTO ŽYMUO:		LAPAS
	ŽŪB "VAŠKAI"		P/01552-01-PP-05		LAPŲ
				1	1

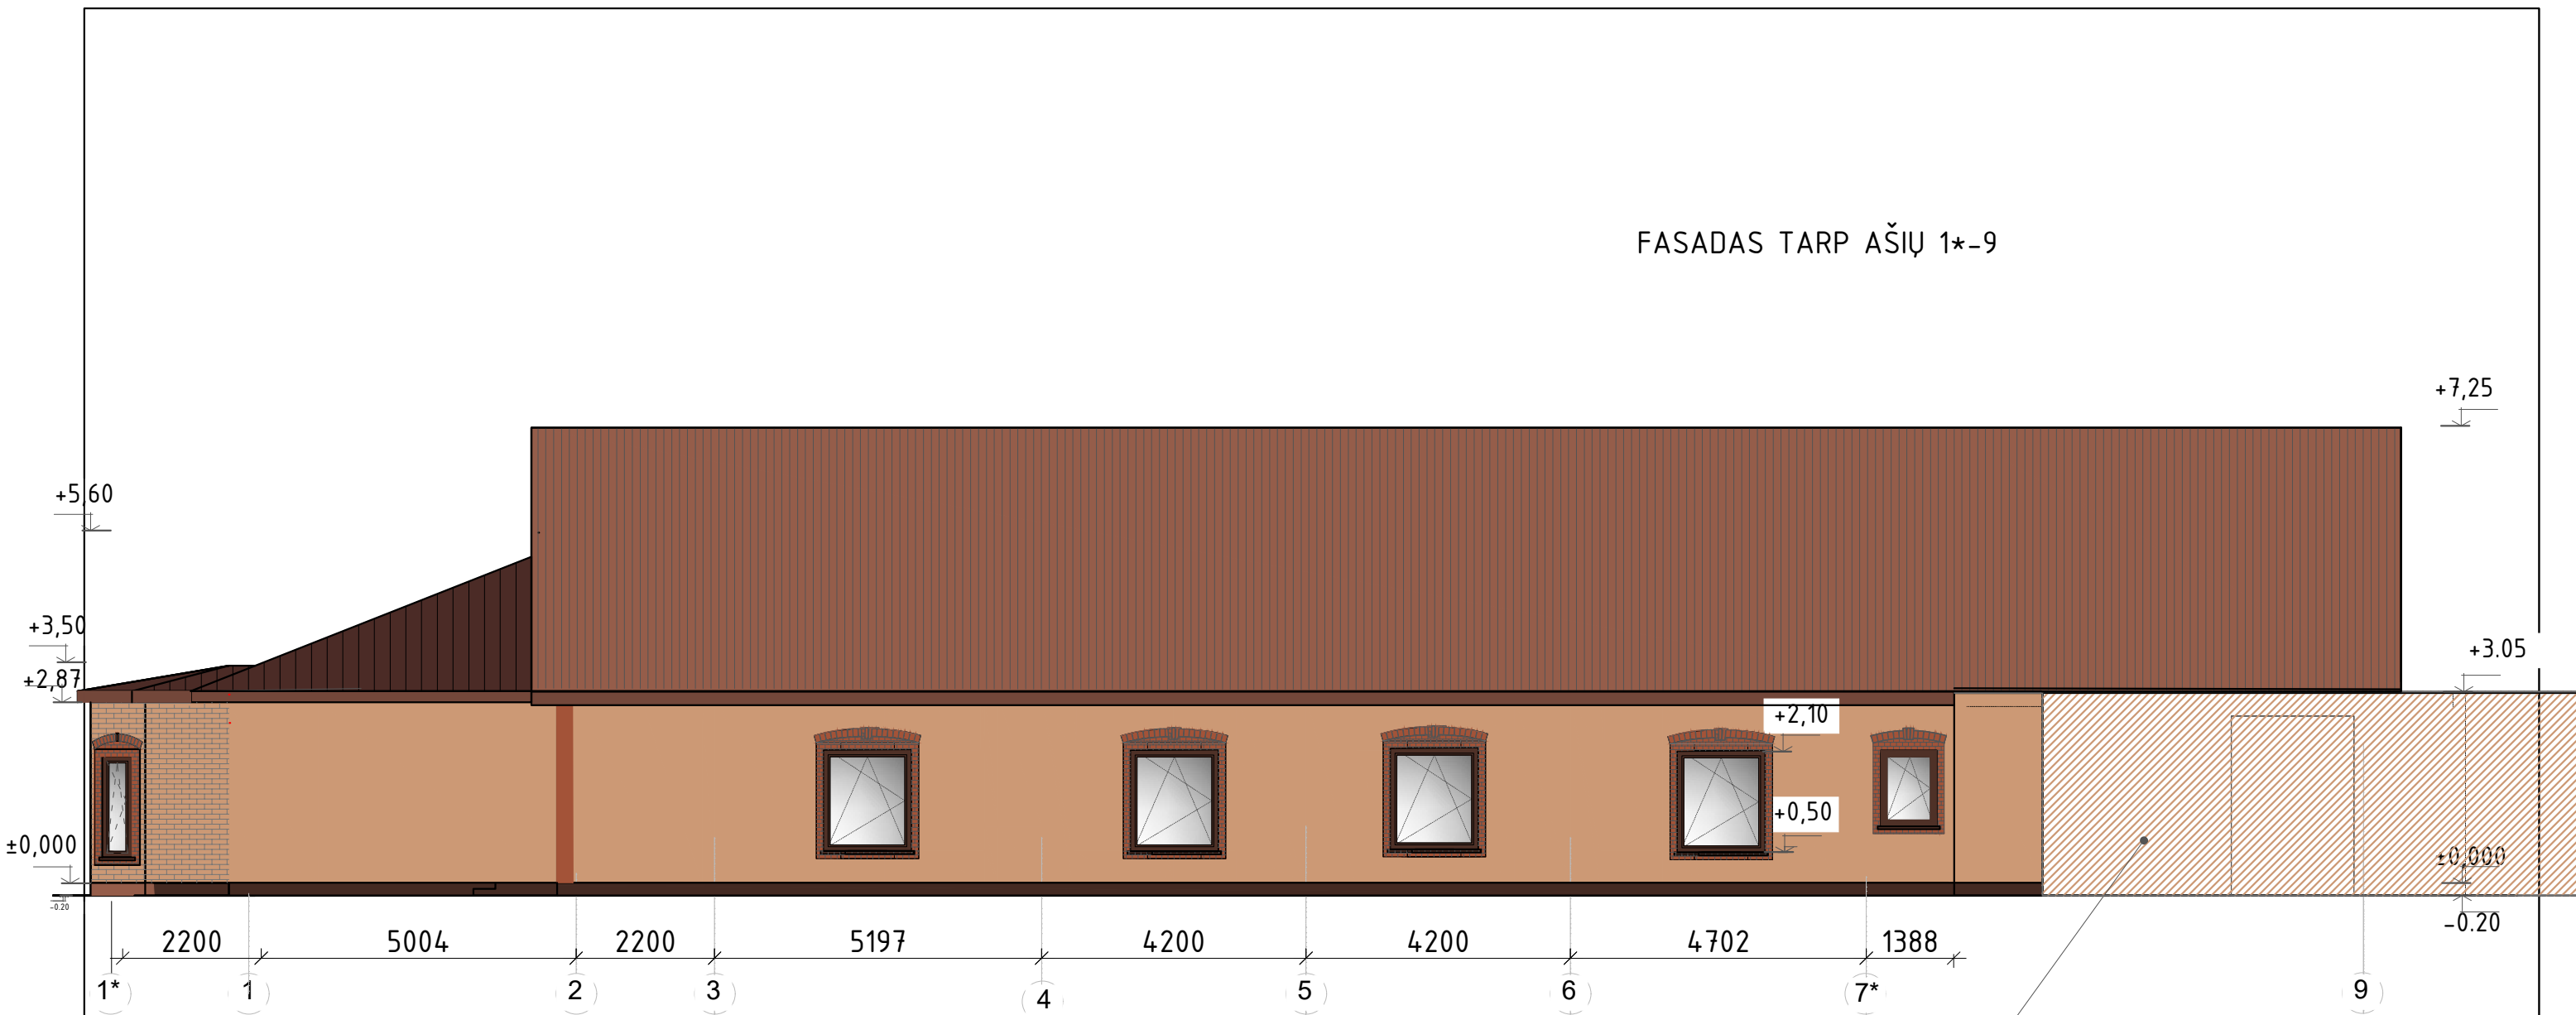


bendra siena su kitu pastatu
(arklidės)

- Sutartiniai žymėjimai
- plytų mūras
 - stogo danga (beasbestis šiferis)
 - stogo danga (skarda)
 - tinkas

0	2023	Statybos leidimui, konkursui ir statybai
LAIDA	DATA	LAIDOS STATUSAS, KEITIMO PRIEŽASTIS (JEI TAIKOMA)
KVAL. PATV. DOK. NR.	PANPROJEKTAS Uždaroji akcinė bendrovė Laisvės a.18, Panevėžys, Tel./faks.: (8 45) 58 18 75	
16508	PV	Renata Skemundrienė
A100	A PDV	Elvyra Klimavičienė
LT	STATYTOJAS IR (ARBA) UŽSAKOVAS:	DOKUMENTO ŽYMUO:
	ŽŪB "VAŠKAI"	P/01552-01-PP-04
		STATINIO PROJEKTO PAVADINIMAS:
		Kitos (fermų) paskirties statinio arklidės, kitos (ūkio) paskirties statinių angaro, laboratorijos - bandymų stoties, inžinerinių tinklų, kitos paskirties inžinerinio statinio aikštelės Pasvalio raj. sav., Vaškų sen., Daičiūnų k., statybos projektas
		STATINIO NUMERIS IR PAVADINIMAS
		KITOS (FERMŲ) PASKIRTIES PASTATAI (7.18.)
		KITOS (ŪKIO) PASKIRTIES PASTATAI (7.19.)
		INŽINERINIAI TINKLAI (9.)
		KITOS PASKIRTIES INŽINERINIAI STATINIAI (12.)
		DOKUMENTO PAVADINIMAS:
		Fasadas 1*-9. M1:100 (Laboratorija-bandymų stotis)
		LAPAS
		0
		LAPŲ
		1
		1


FASADAS TARP AŠIŲ D-A

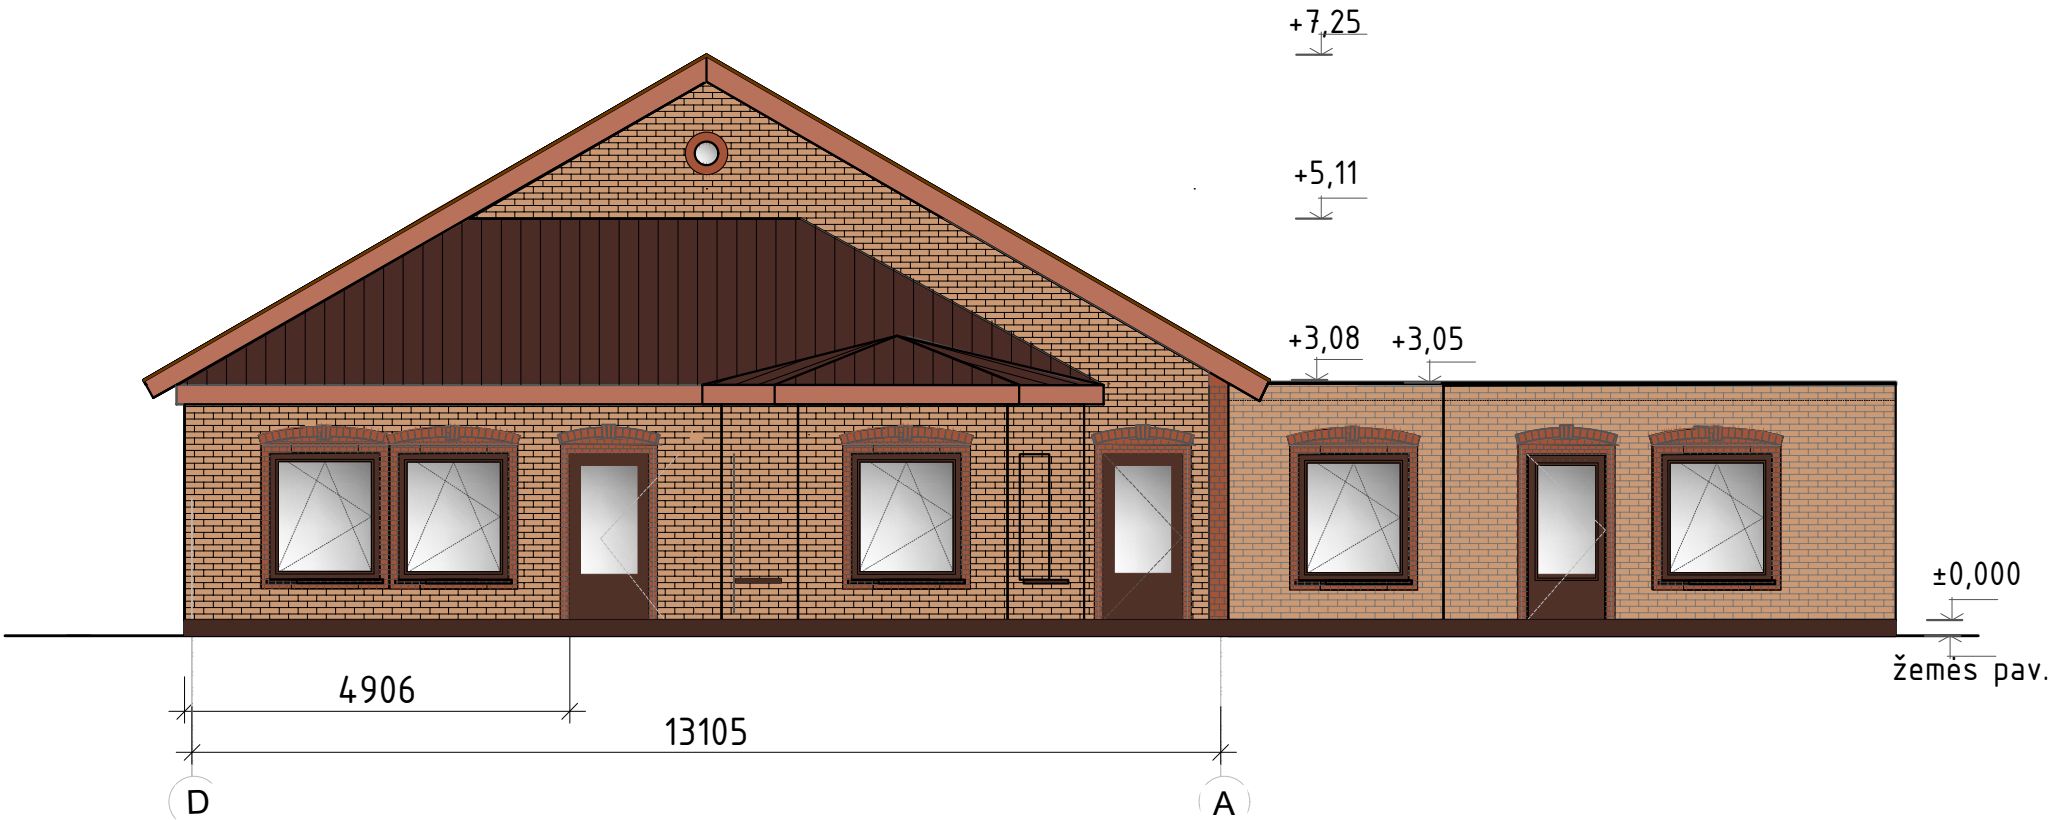

- Sutartiniai žymėjimai
-  klinkerio plytelės
 -  stogo danga (beasbestis šiferis)
 -  stogo danga (skarda)


0	2023	Statybos leidimui, konkursui ir statybai			
LAIDA	DATA	LAIDOS STATUSAS, KEITIMO PRIEŽASTIS (JEI TAIKOMA)			
KVAL. PATV. DOK. NR.	PANPROJEKTAS Uždaroji akcinė bendrovė Laisvės a.18, Panevėžys, Tel./faks.: (8 45) 58 18 75			STATINIO PROJEKTO PAVADINIMAS: Kitos (fermų) paskirties statinio arklidės, kitos (ūkio) paskirties statinių angaro, laboratorijos – bandymų stoties, inžinerinių tinklų, kitos paskirties inžinerinio statinio aikštelės Pasvalio raj. sav., Vaškų sen., Daičiūnų k., statybos projektas	
	16508	PV	Renata Skemundrienė	STATINIO NUMERIS IR PAVADINIMAS KITOS (FERMŲ) PASKIRTIES PASTATAI (7.18.) KITOS (ŪKIO) PASKIRTIES PASTATAI (7.19.) INŽINERINIAI TINKLAI (9.) KITOS PASKIRTIES INŽINERINIAI STATINIAI (12.)	
	A100	A PDV	Elvyra Klimavičienė		
				DOKUMENTO PAVADINIMAS: Fasadas D-A. M1:100 (Laboratorija-bandymų stotis)	LAIDA
					0
LT	STATYTOJAS IR (ARBA) UŽSAKOVAS: ŽŪB "VAŠKAI"			DOKUMENTO ŽYMUO: P/01552-01-PP-06	LAPAS 1
					LAPŲ 1


FASADAS TARP AŠIŲ A-D

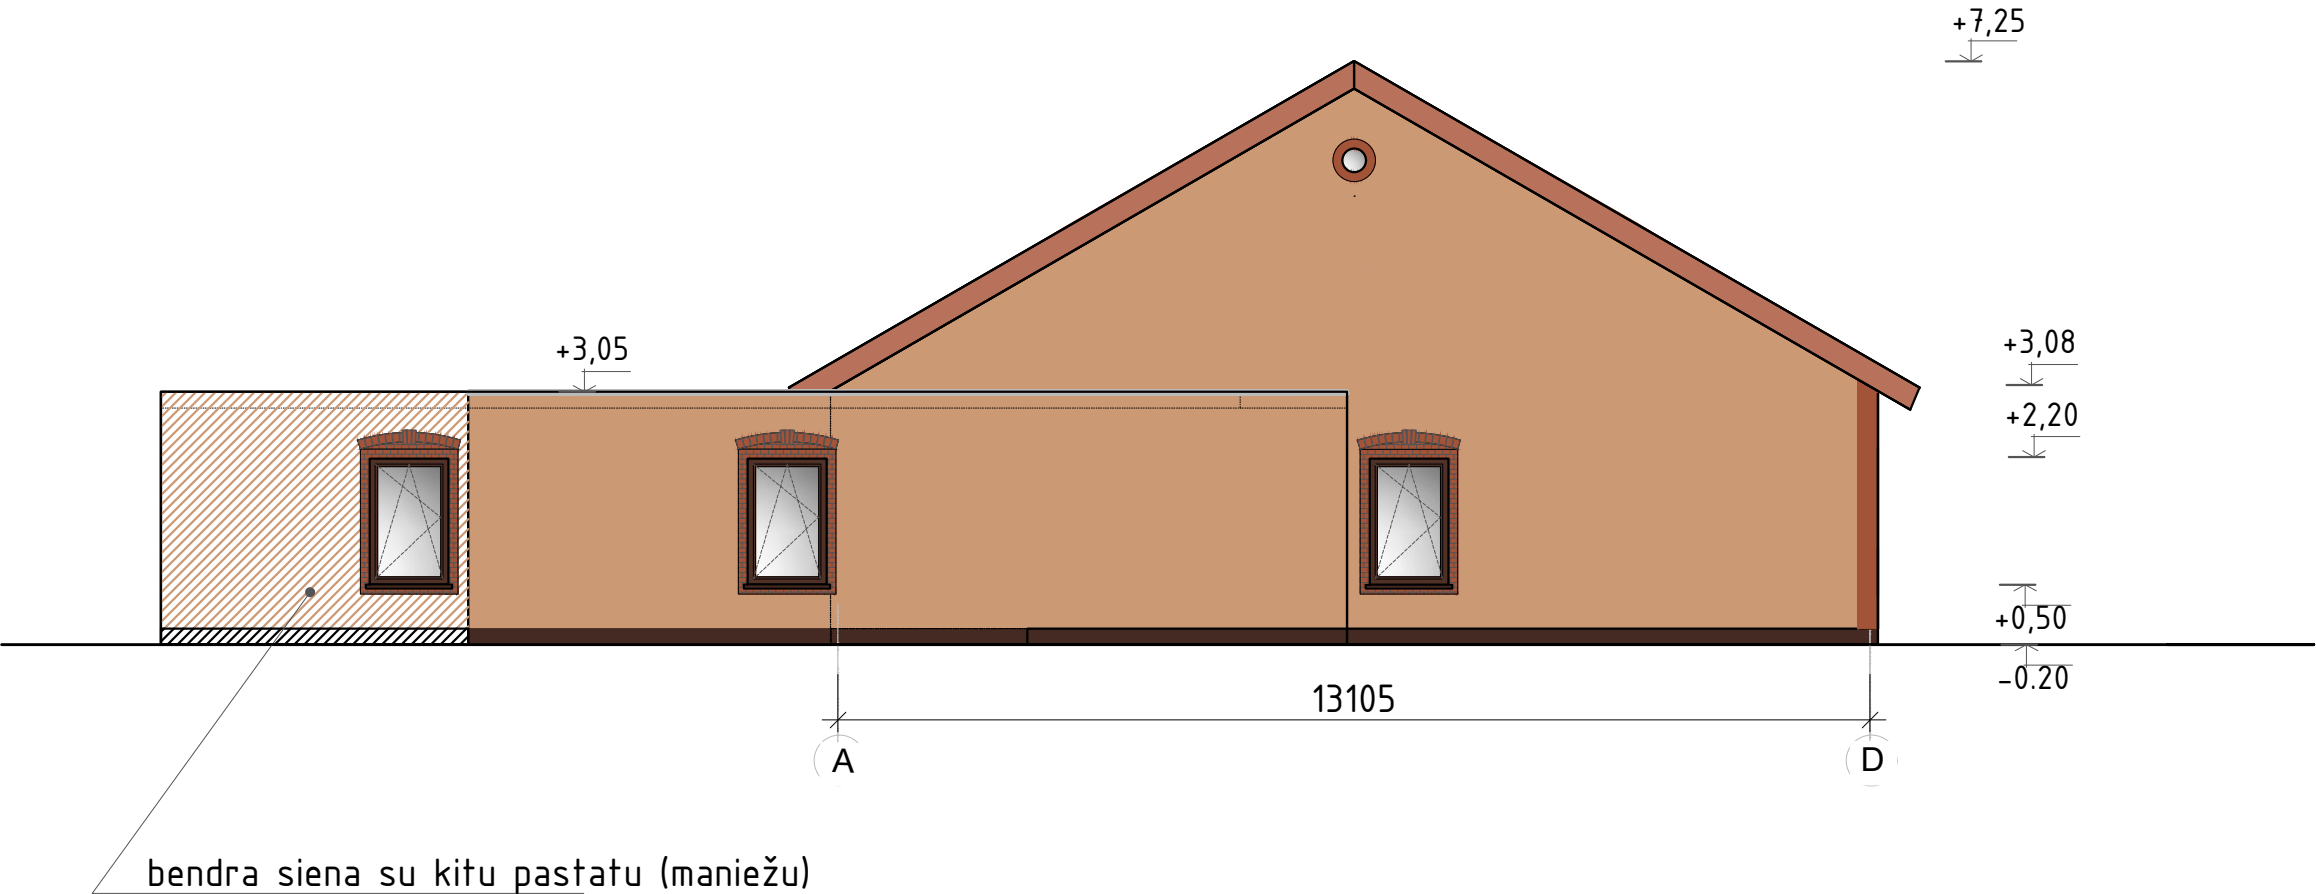

- Sutartiniai žymėjimai
- plytų mūras
 - stogo danga (beasbestis šiferis)
 - stogo danga (skarda)
 - tinkas


0	2023	Statybos leidimui, konkursui ir statybai			
LAIDA	DATA	LAIDOS STATUSAS, KEITIMO PRIEŽASTIS (JEI TAIKOMA)			
KVAL. PATV. DOK. NR.	PANPROJEKTAS Uždaroji akcinė bendrovė Laisvės a.18, Panevėžys, Tel./faks.: (8 45) 58 18 75			STATINIO PROJEKTO PAVADINIMAS: Kitos (fermų) paskirties statinio arklidės, kitos (ūkio) paskirties statinių angaro, laboratorijos - bandymų stoties, inžinerinių tinklų, kitos paskirties inžinerinio statinio aikštelės Pasvalio raj. sav., Vaškų sen., Daičiūnų k., statybos projektas	
16508	PV	Renata Skemundrienė		STATINIO NUMERIS IR PAVADINIMAS KITOS (FERMŲ) PASKIRTIES PASTATAI (7.18.) KITOS (ŪKIO) PASKIRTIES PASTATAI (7.19.) INŽINERINIAI TINKLAI (9.) KITOS PASKIRTIES INŽINERINIAI STATINIAI (12.)	
A100	A PDV	Elvyra Klimavičienė		DOKUMENTO PAVADINIMAS: Fasadas A-D. M1:100 (Laboratorija-bandymų stotis)	LAIDA 0
LT	STATYTOJAS IR (ARBA) UŽSAKOVAS: ŽŪB "VAŠKAI"			DOKUMENTO ŽYMUO: P/01552-01-PP-07	LAPAS 1
					LAPŲ 1

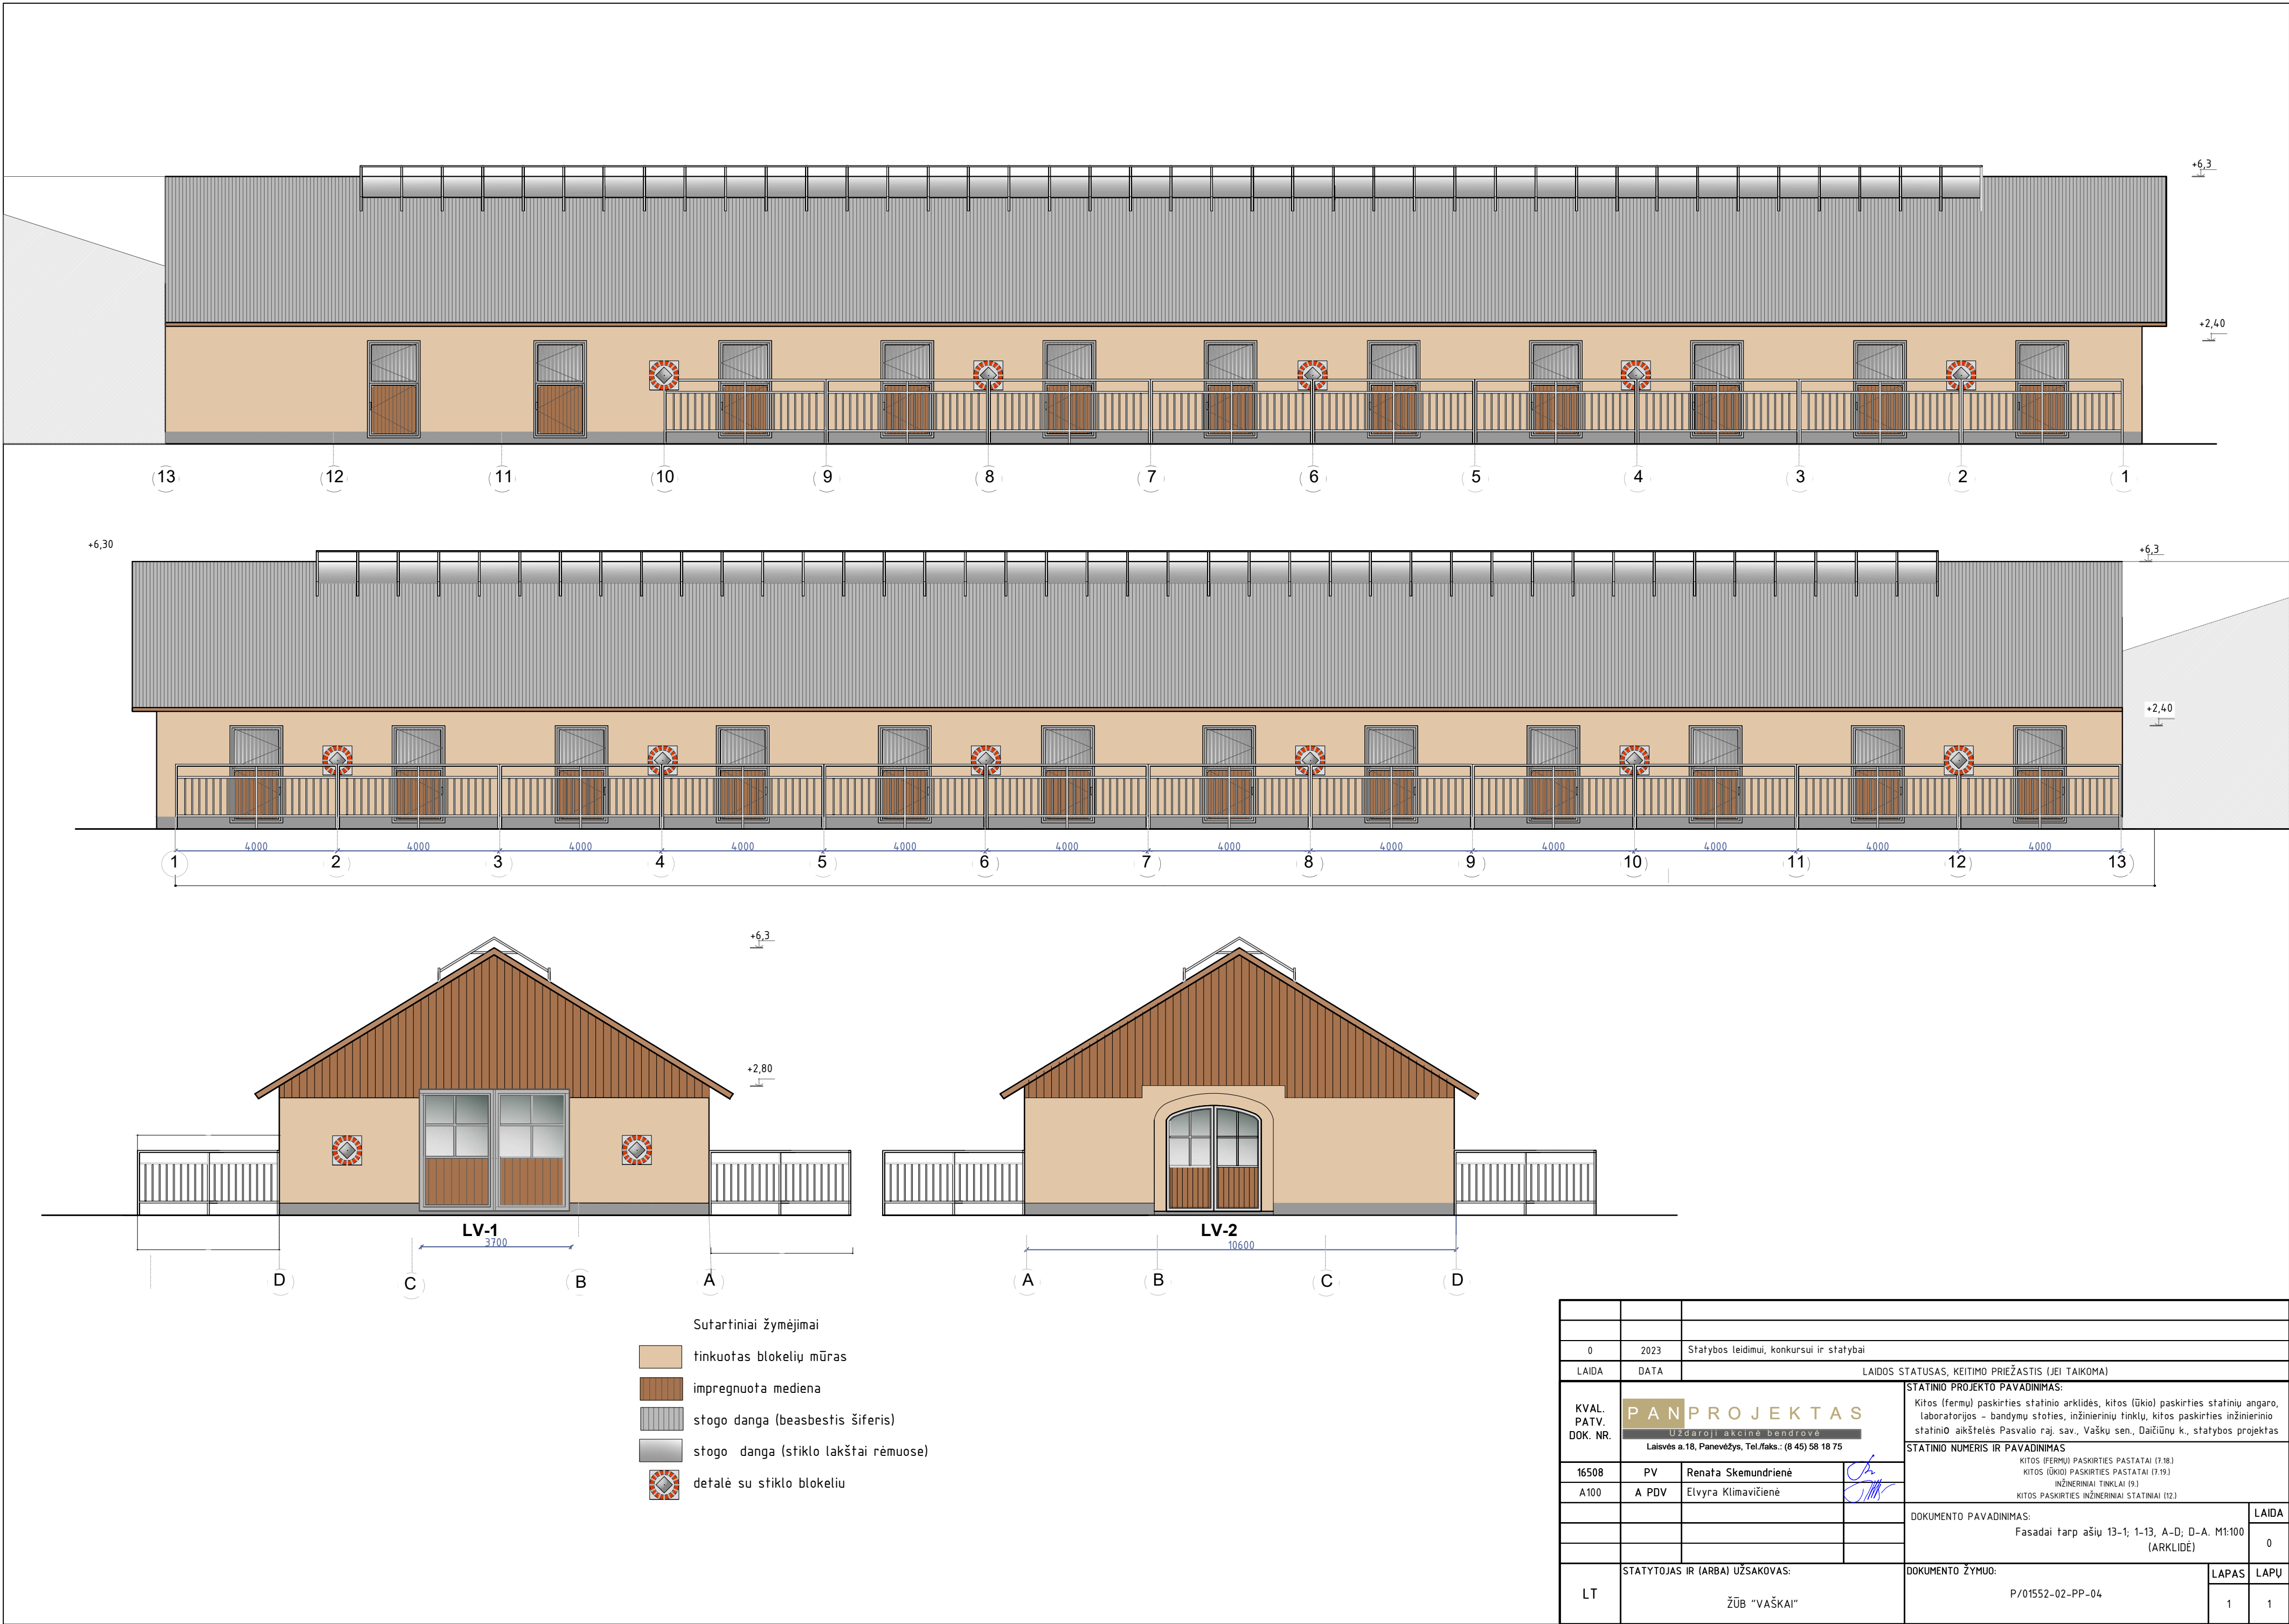

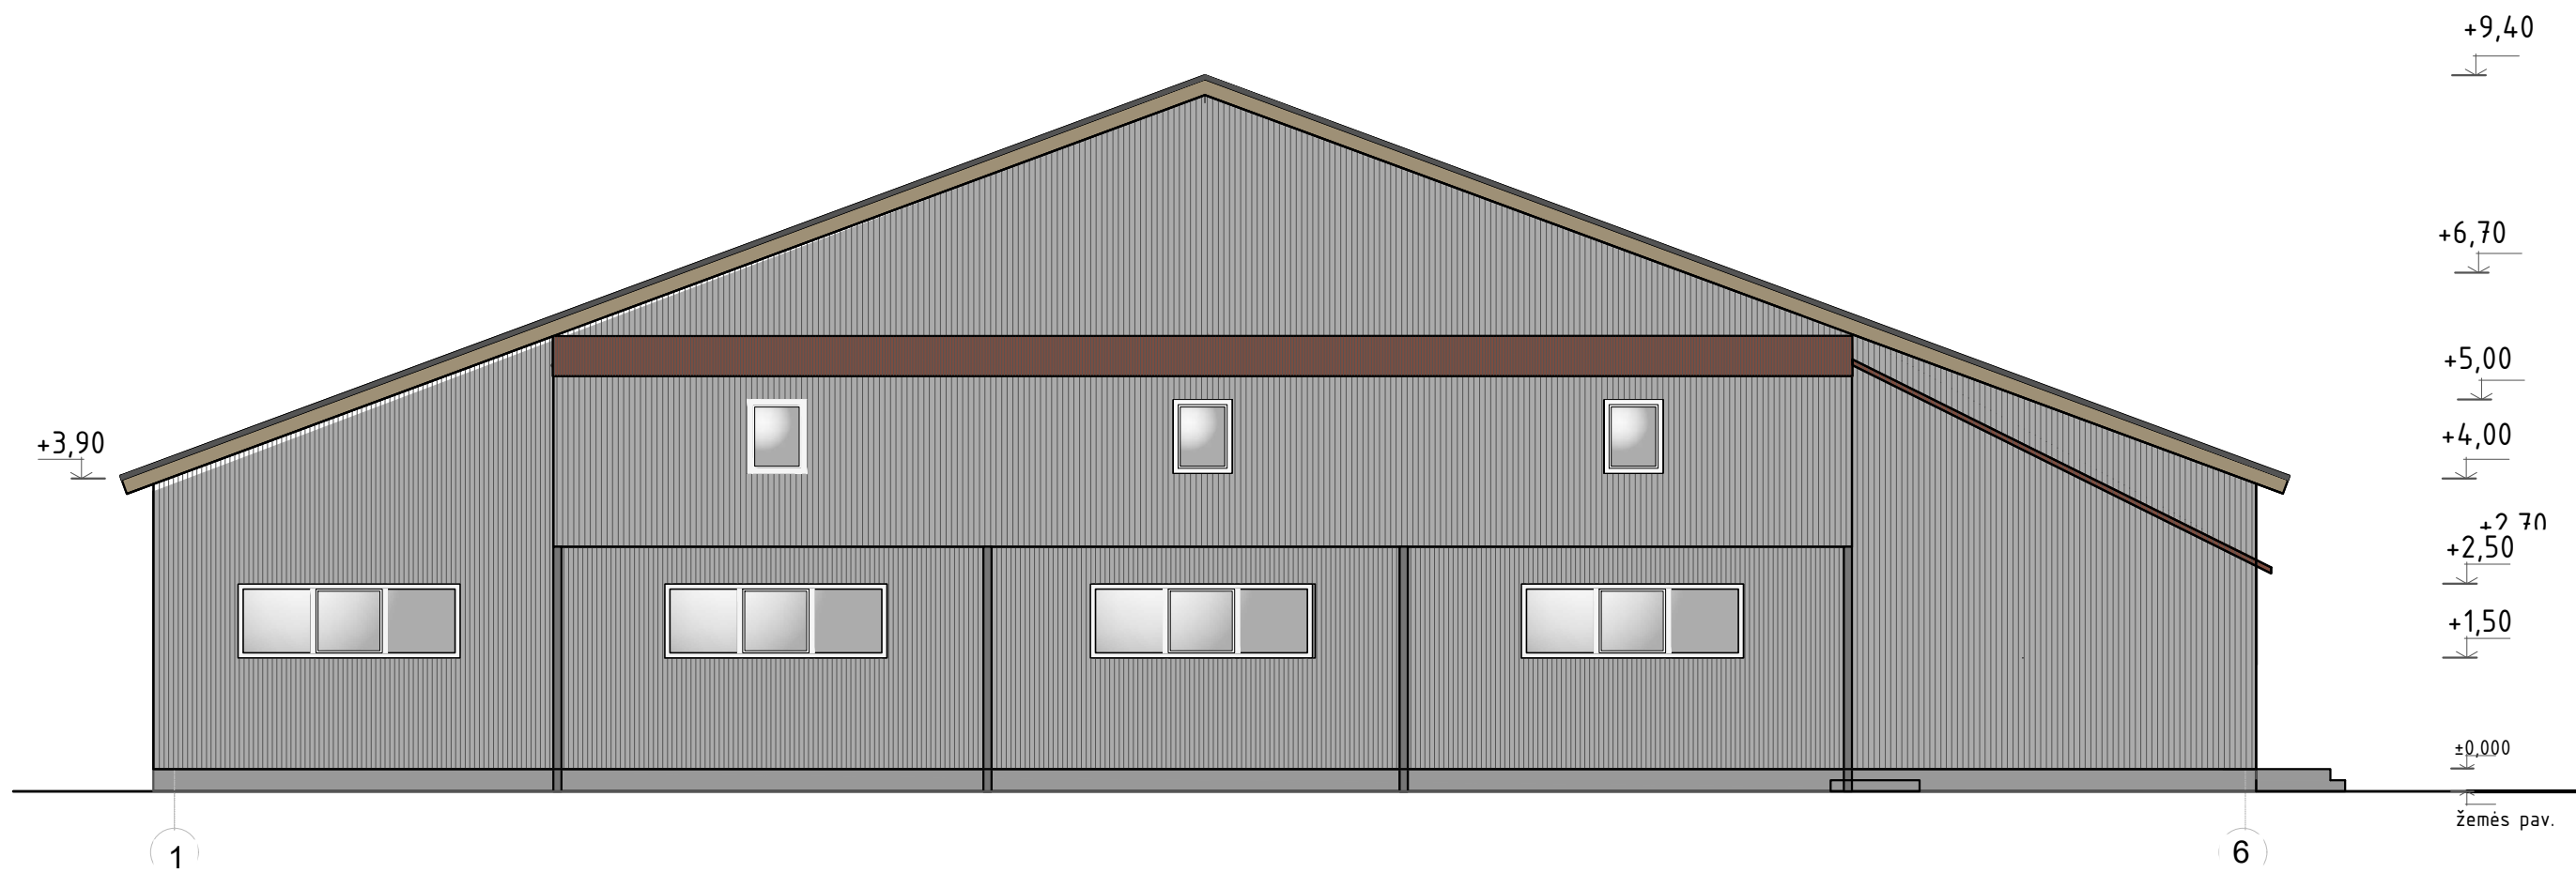

- Sutartiniai žymėjimai
- skarda (sienos)
 - stogo danga (beasbestis šiferis)
 - stogo dangos (skaidri) dalis
 - impregnuota mediena
 - cokolis


0	2023	Statybos leidimui, konkursui ir statybai			
LAIDA	DATA	LAIDOS STATUSAS, KEITIMO PRIEŽASTIS (JEI TAIKOMA)			
KVAL. PATV. DOK. NR.	PANPROJEKTAS Uždaroji akcinė bendrovė Laisvės a.18, Panevėžys, Tel./faks.: (8 45) 58 18 75			STATINIO PROJEKTO PAVADINIMAS: Kitos (fermų) paskirties statinio arklidės, kitos (ūkio) paskirties statinių angaro, laboratorijos - bandymų stoties, inžinerinių tinklų, kitos paskirties inžinerinio statinio aikštelės Pasvalio raj. sav., Vaškų sen., Daičiūnų k., statybos projektas	
16508	PV	Renata Skemundrienė		STATINIO NUMERIS IR PAVADINIMAS KITOS (FERMŲ) PASKIRTIES PASTATAI (7.18.) KITOS (ŪKIO) PASKIRTIES PASTATAI (7.19.) INŽINERINIAI TINKLAI (9.) KITOS PASKIRTIES INŽINERINIAI STATINIAI (12.)	
A100	A PDV	Elvyra Klimavičienė			
				DOKUMENTO PAVADINIMAS: Fasadas tarp ašių 1-6; M1:100 (Angaras)	
				LAIDA 0	
LT	STATYTOJAS IR (ARBA) UŽSAKOVAS: ŽŪB "VAŠKAI"			DOKUMENTO ŽYMUO: P/01552-03-PP-04	
				LAPAS 1	LAPŲ 1

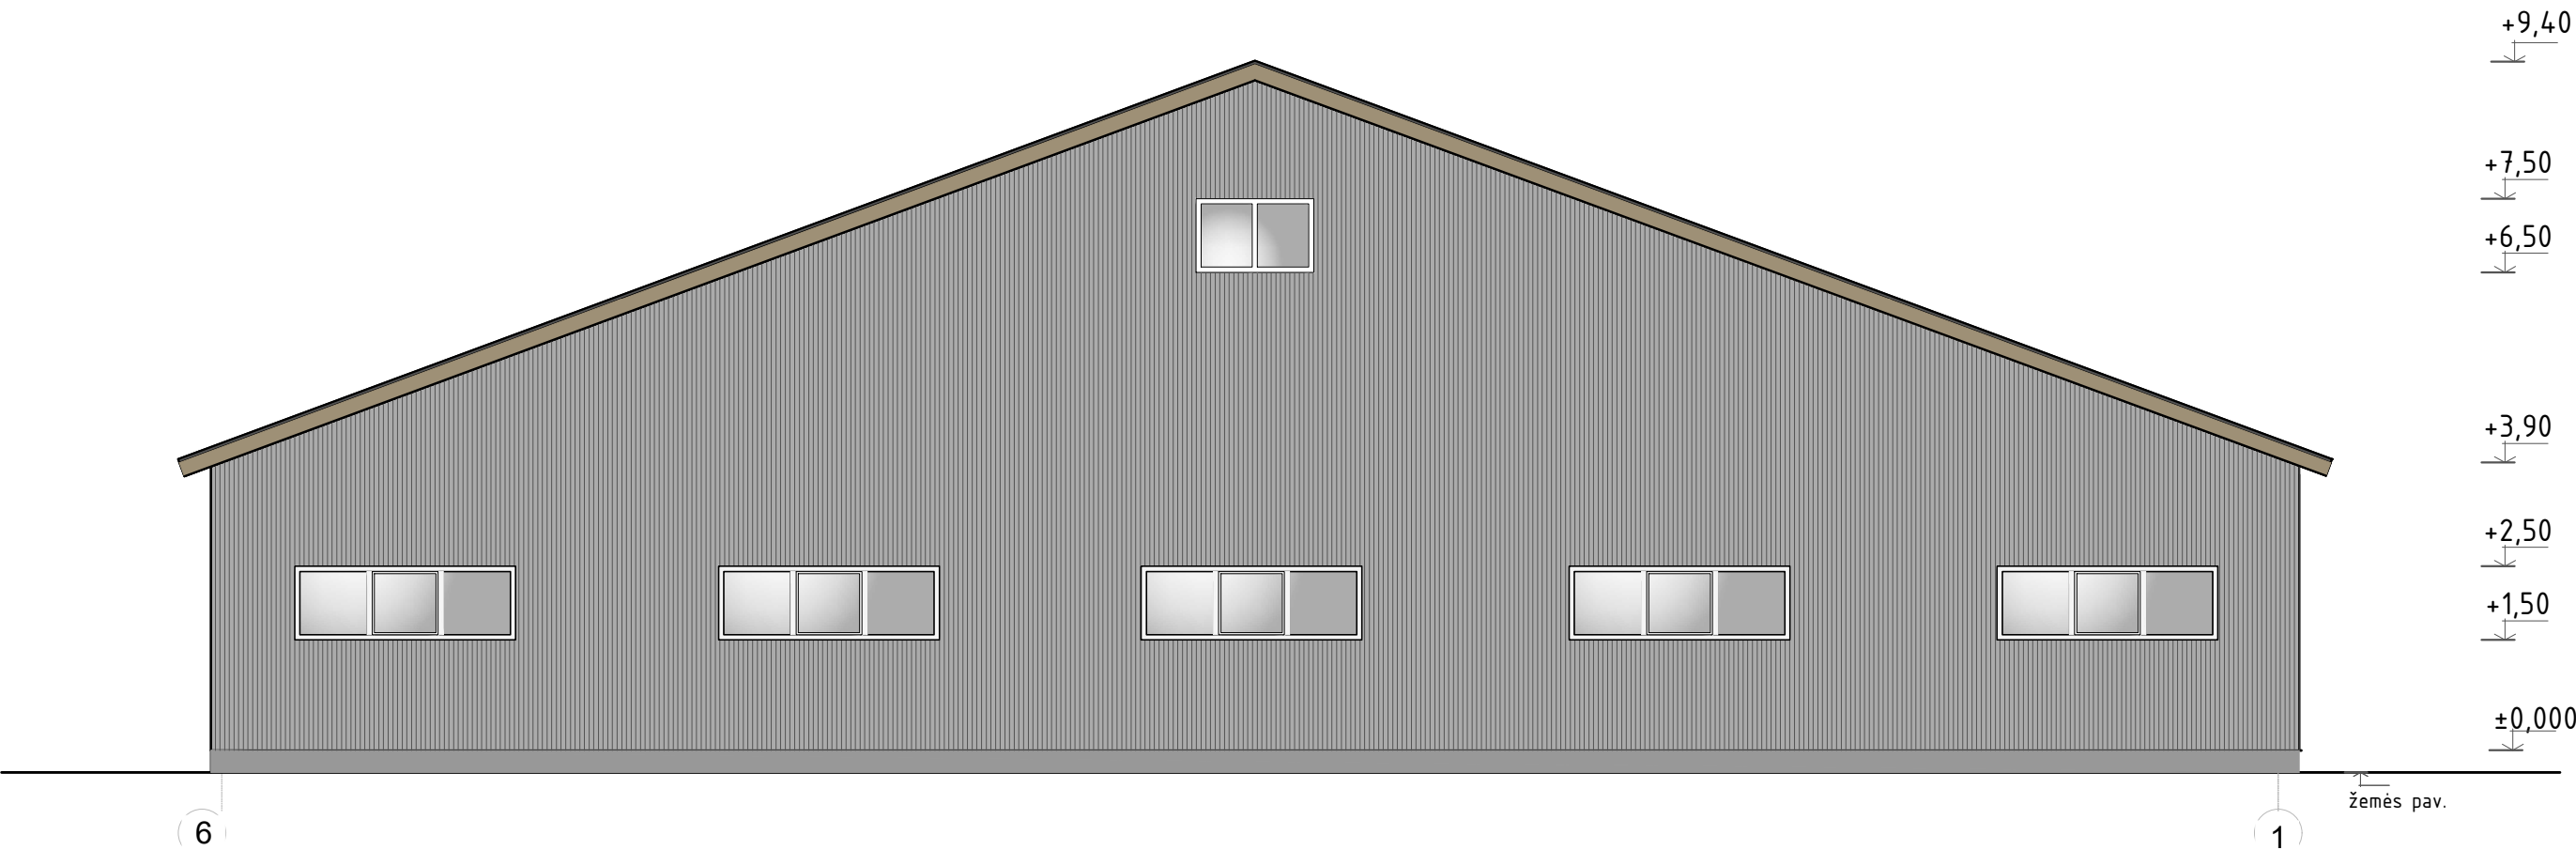

Sutartiniai žymėjimai

- skarda (sienos)
- stogo danga (beasbestis šiferis)
- stogo dangos (skaidri) dalis
- impregnuota mediena
- cokolis

0	2023	Statybos leidimui, konkursui ir statybai					
LAIDA	DATA	LAIDOS STATUSAS, KEITIMO PRIEŽASTIS (JEI TAIKOMA)					
KVAL. PATV. DOK. NR.	PANPROJEKTAS Uždaroji akcinė bendrovė Laisvės a.18, Panevėžys, Tel./faks.: (8 45) 58 18 75			STATINIO PROJEKTO PAVADINIMAS: Kitos (fermų) paskirties statinio arklidės, kitos (ūkio) paskirties statinių angaro, laboratorijos – bandymų stoties, inžinerinių tinklų, kitos paskirties inžinerinio statinio aikštelės Pasvalio raj. sav., Vaškų sen., Daičiūnų k., statybos projektas			
	16508	PV	Renata Skemundrienė	STATINIO NUMERIS IR PAVADINIMAS KITOS (FERMŲ) PASKIRTIES PASTATAI (7.18.) KITOS (ŪKIO) PASKIRTIES PASTATAI (7.19.) INŽINERINIAI TINKLAI (9.) KITOS PASKIRTIES INŽINERINIAI STATINIAI (12.)			
	A100	A PDV	Elvyra Klimavičienė				
				DOKUMENTO PAVADINIMAS: Fasadas tarp ašių 6-1; M1:100 (Angaras)		LAIDA	
					0		
LT	STATYTOJAS IR (ARBA) UŽSAKOVAS: ŽŪB "VAŠKAI"			DOKUMENTO ŽYMUO: P/01552-03-PP-05		LAPAS	LAPŲ
						1	1

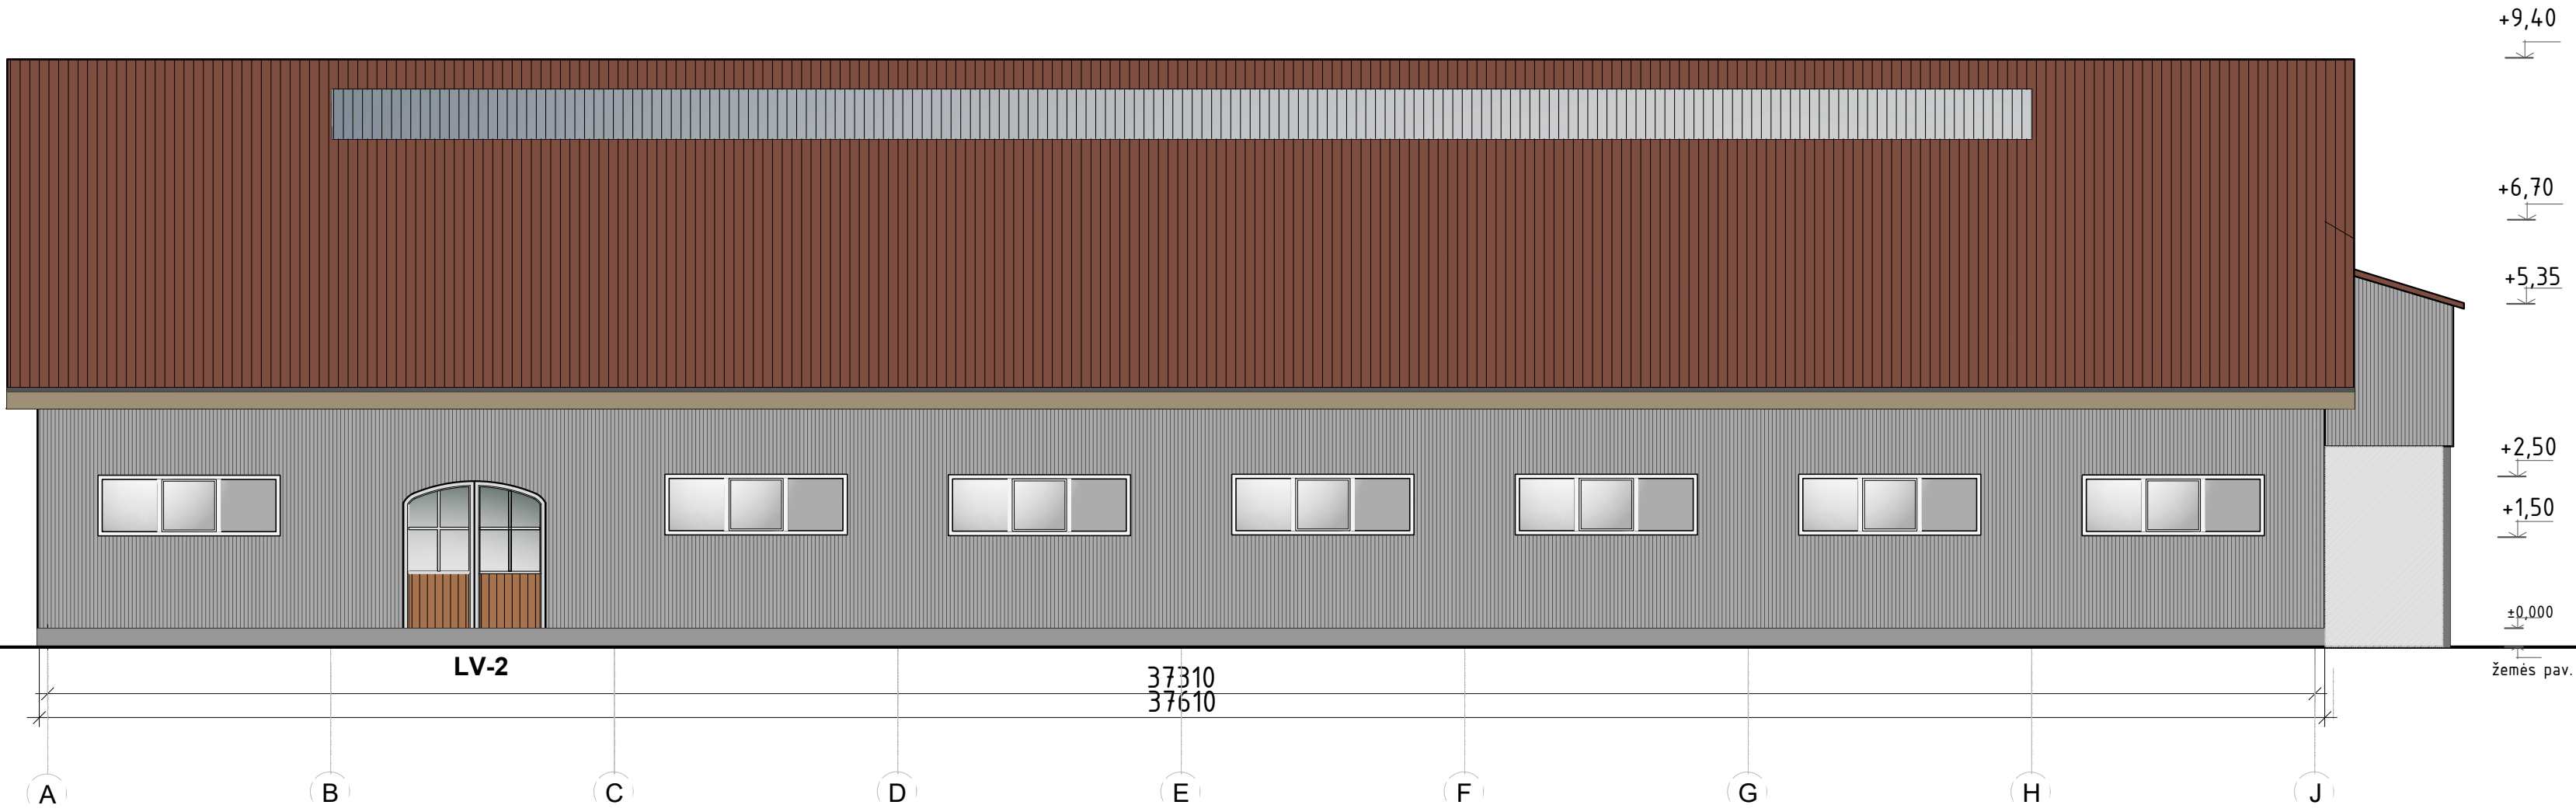

- Sutartiniai žymėjimai
- skarda (sienos)
 - stogo danga (beasbestis šiferis)
 - stogo dangos (skaidri) dalis
 - impregnuota mediena
 - cokolis

0	2023	Statybos leidimui, konkursui ir statybai		
LAIDA	DATA	LAIDOS STATUSAS, KEITIMO PRIEŽASTIS (JEI TAIKOMA)		
KVAL. PATV. DOK. NR.	PANPROJEKTAS Uždaroji akcinė bendrovė Laisvės a.18, Panevėžys, Tel./faks.: (8 45) 58 18 75			STATINIO PROJEKTO PAVADINIMAS: Kitos (fermų) paskirties statinio arklidės, kitos (ūkio) paskirties statinių angaro, laboratorijos – bandymų stoties, inžinerinių tinklų, kitos paskirties inžinerinio statinio aikštelės Pasvalio raj. sav., Vaškų sen., Daičiūnų k., statybos projektas
	16508	PV	Renata Skemundrienė	STATINIO NUMERIS IR PAVADINIMAS KITOS (FERMŲ) PASKIRTIES PASTATAI (7.18.) KITOS (ŪKIO) PASKIRTIES PASTATAI (7.19.) INŽINERINIAI TINKLAI (9.) KITOS PASKIRTIES INŽINERINIAI STATINIAI (12.)
	A100	A PDV	Elvyra Klimavičienė	
				DOKUMENTO PAVADINIMAS: Fasadas tarp asių A–J. M1:100 (Angaras)
				LAIDA 0
LT	STATYTOJAS IR (ARBA) UŽSAKOVAS: ŽŪB "VAŠKAI"			DOKUMENTO ŽYMUO: P/01552-03-PP-06
				LAPAS 1
				LAPŲ 1

