
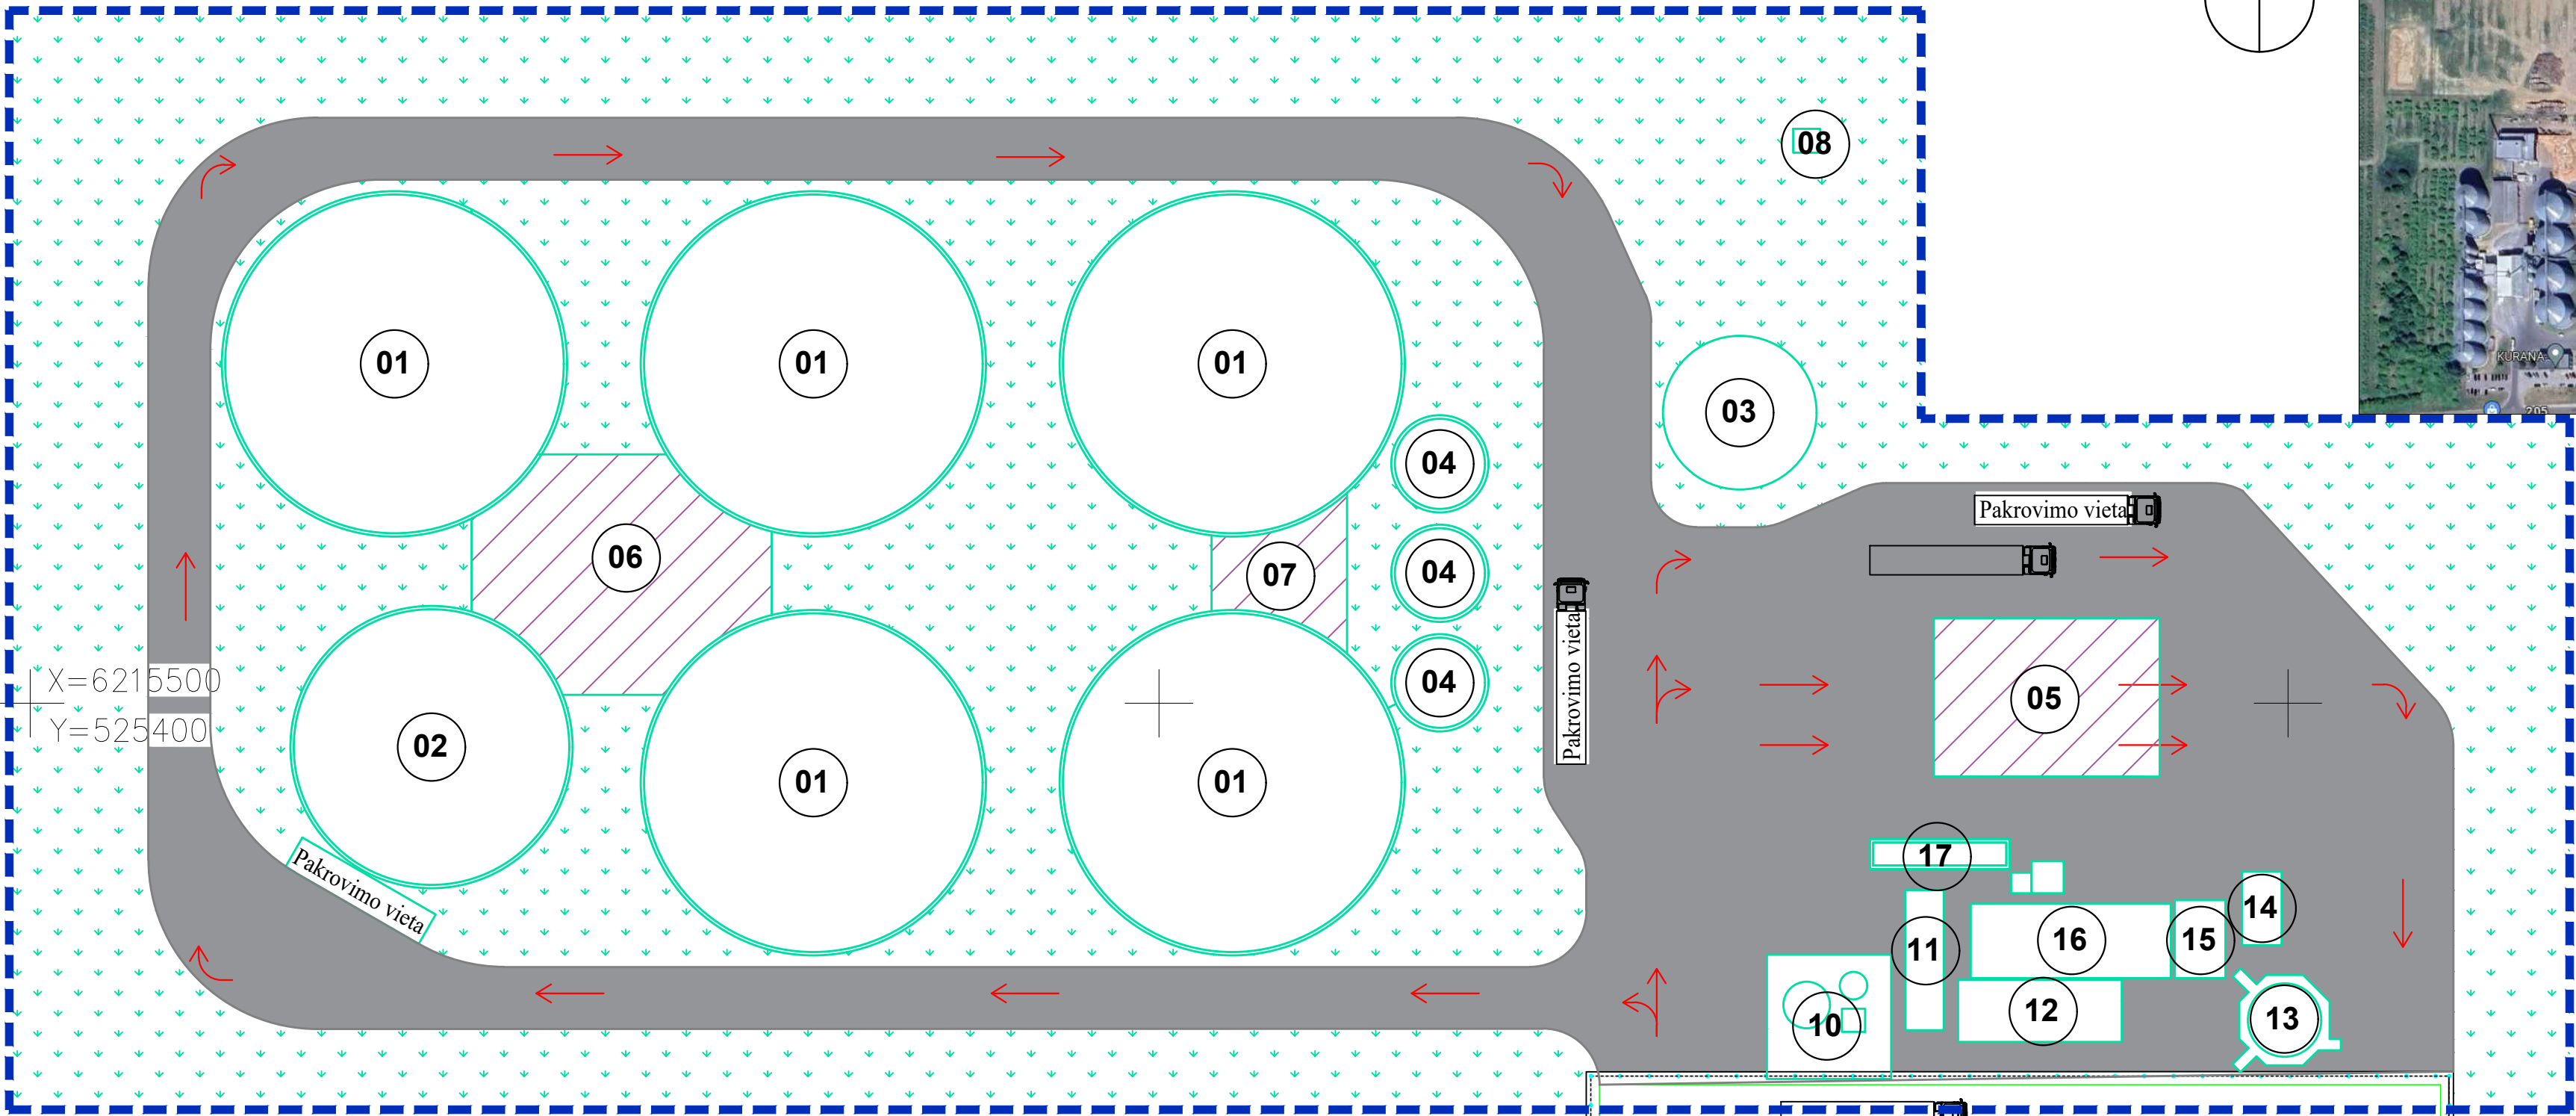


SITUACIJOS SCHEMA

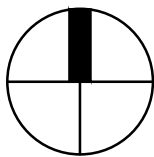


X=6215500
Y=525400

PASTATŲ IR ĮRENGINIŲ EKSPLIKACIJA

Nr	PAVADINIMAS	STATYBOS RŪŠIS
Biodujų gamyba		
01	Bioreaktoriai, V-5650m³	Nauja statyba
02	Buferinė žlaugtų (žaliavų) priėmimo talpa, V-3620m³	Nauja statyba
03	Buferinė talpa skystai atseparuoti frakcijai, V-660m³	Nauja statyba
04	Buferinė talpa skystoms žaliavoms, V-250m³	Nauja statyba
05	Dekanterinė	Nauja statyba
06	Siurblinė Nr.1	Nauja statyba
07	Siurblinė Nr.2	Nauja statyba
08	Fakelas	Nauja statyba
Biometano gamyba		
10	Pagrindinė biodujų nusierinimo įranga	Nauja statyba
11	Likutinės sieros pašalinimo įranga	Nauja statyba
12	Aušintuvė	Nauja statyba
13	Šalutinių dujų saugykla	Nauja statyba
14	Šalutinių dujų sudeginimo įrenginys	Nauja statyba
15	Biometano adsorberiai	Nauja statyba
16	Biometano išgryninimo įranga	Nauja statyba
17	Įrengimų valdymo konteineris	Nauja statyba

SUTARTINIAI ŽYMĖJIMAI

	Tvarkomos teritorijos ribos
	Esamas užstatymas
	Projektuojami pamatai įrenginiams
	Naujai projektuojami pastatai ir priklausiniai
	Projektuojamos kietos dangos
	Projektuojama ir atstatoma veja

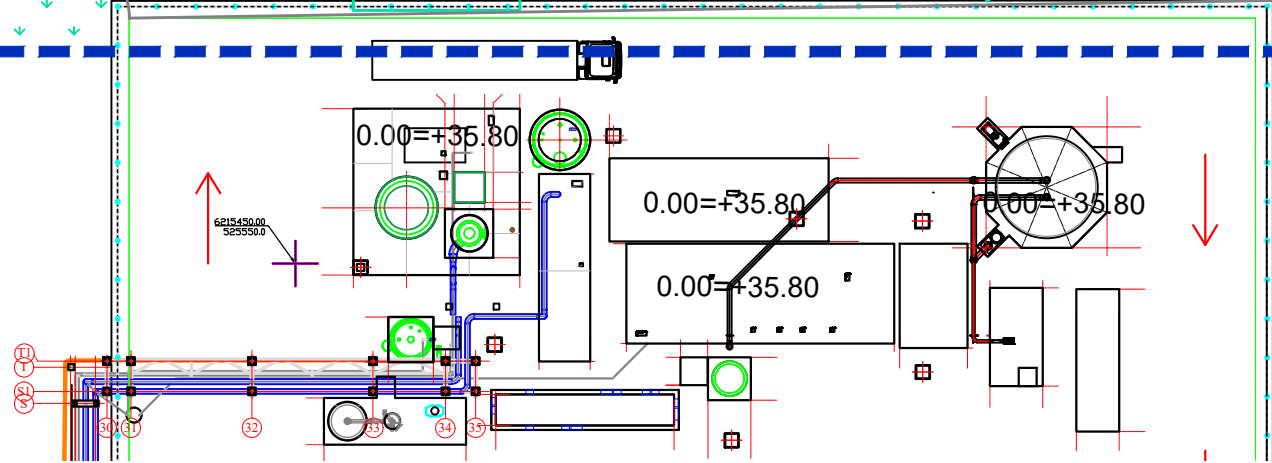

0	2024-01		
LAIDA	IŠLEIDIMO DATA	LAIDOS STATUSAS. KEITIMO PRIEŽASTIS (JEI TAIKOMA)	
KVAL. PATV. DOK. NR.			STATINIO PROJEKTO PAVADINIMAS Kitos paskirties inžinerinių statinių (biodujų jėgainės), Mūšos g.19A, Aukštikalnių k., Pasvalio r. sav. projektas
	KONCERNO „ACHEMOS GRUPĖ“ NARYS		STATINIO NUMERIS IR PAVADINIMAS (00) Slypo planas
	Pareigos	Vardas, Pavardė	Parašas
40072	PV	N.Lukaševičius	
LT	STATYTOJAS IR (ARBA) UŽSAKOVAS UAB "Kvantus"		DOKUMENTO ŽYMUO 877P-00-PP-B-01
			LAPAS LAPŲ 1 1