


1	2	3	4	5	6	7	8
---	---	---	---	---	---	---	---

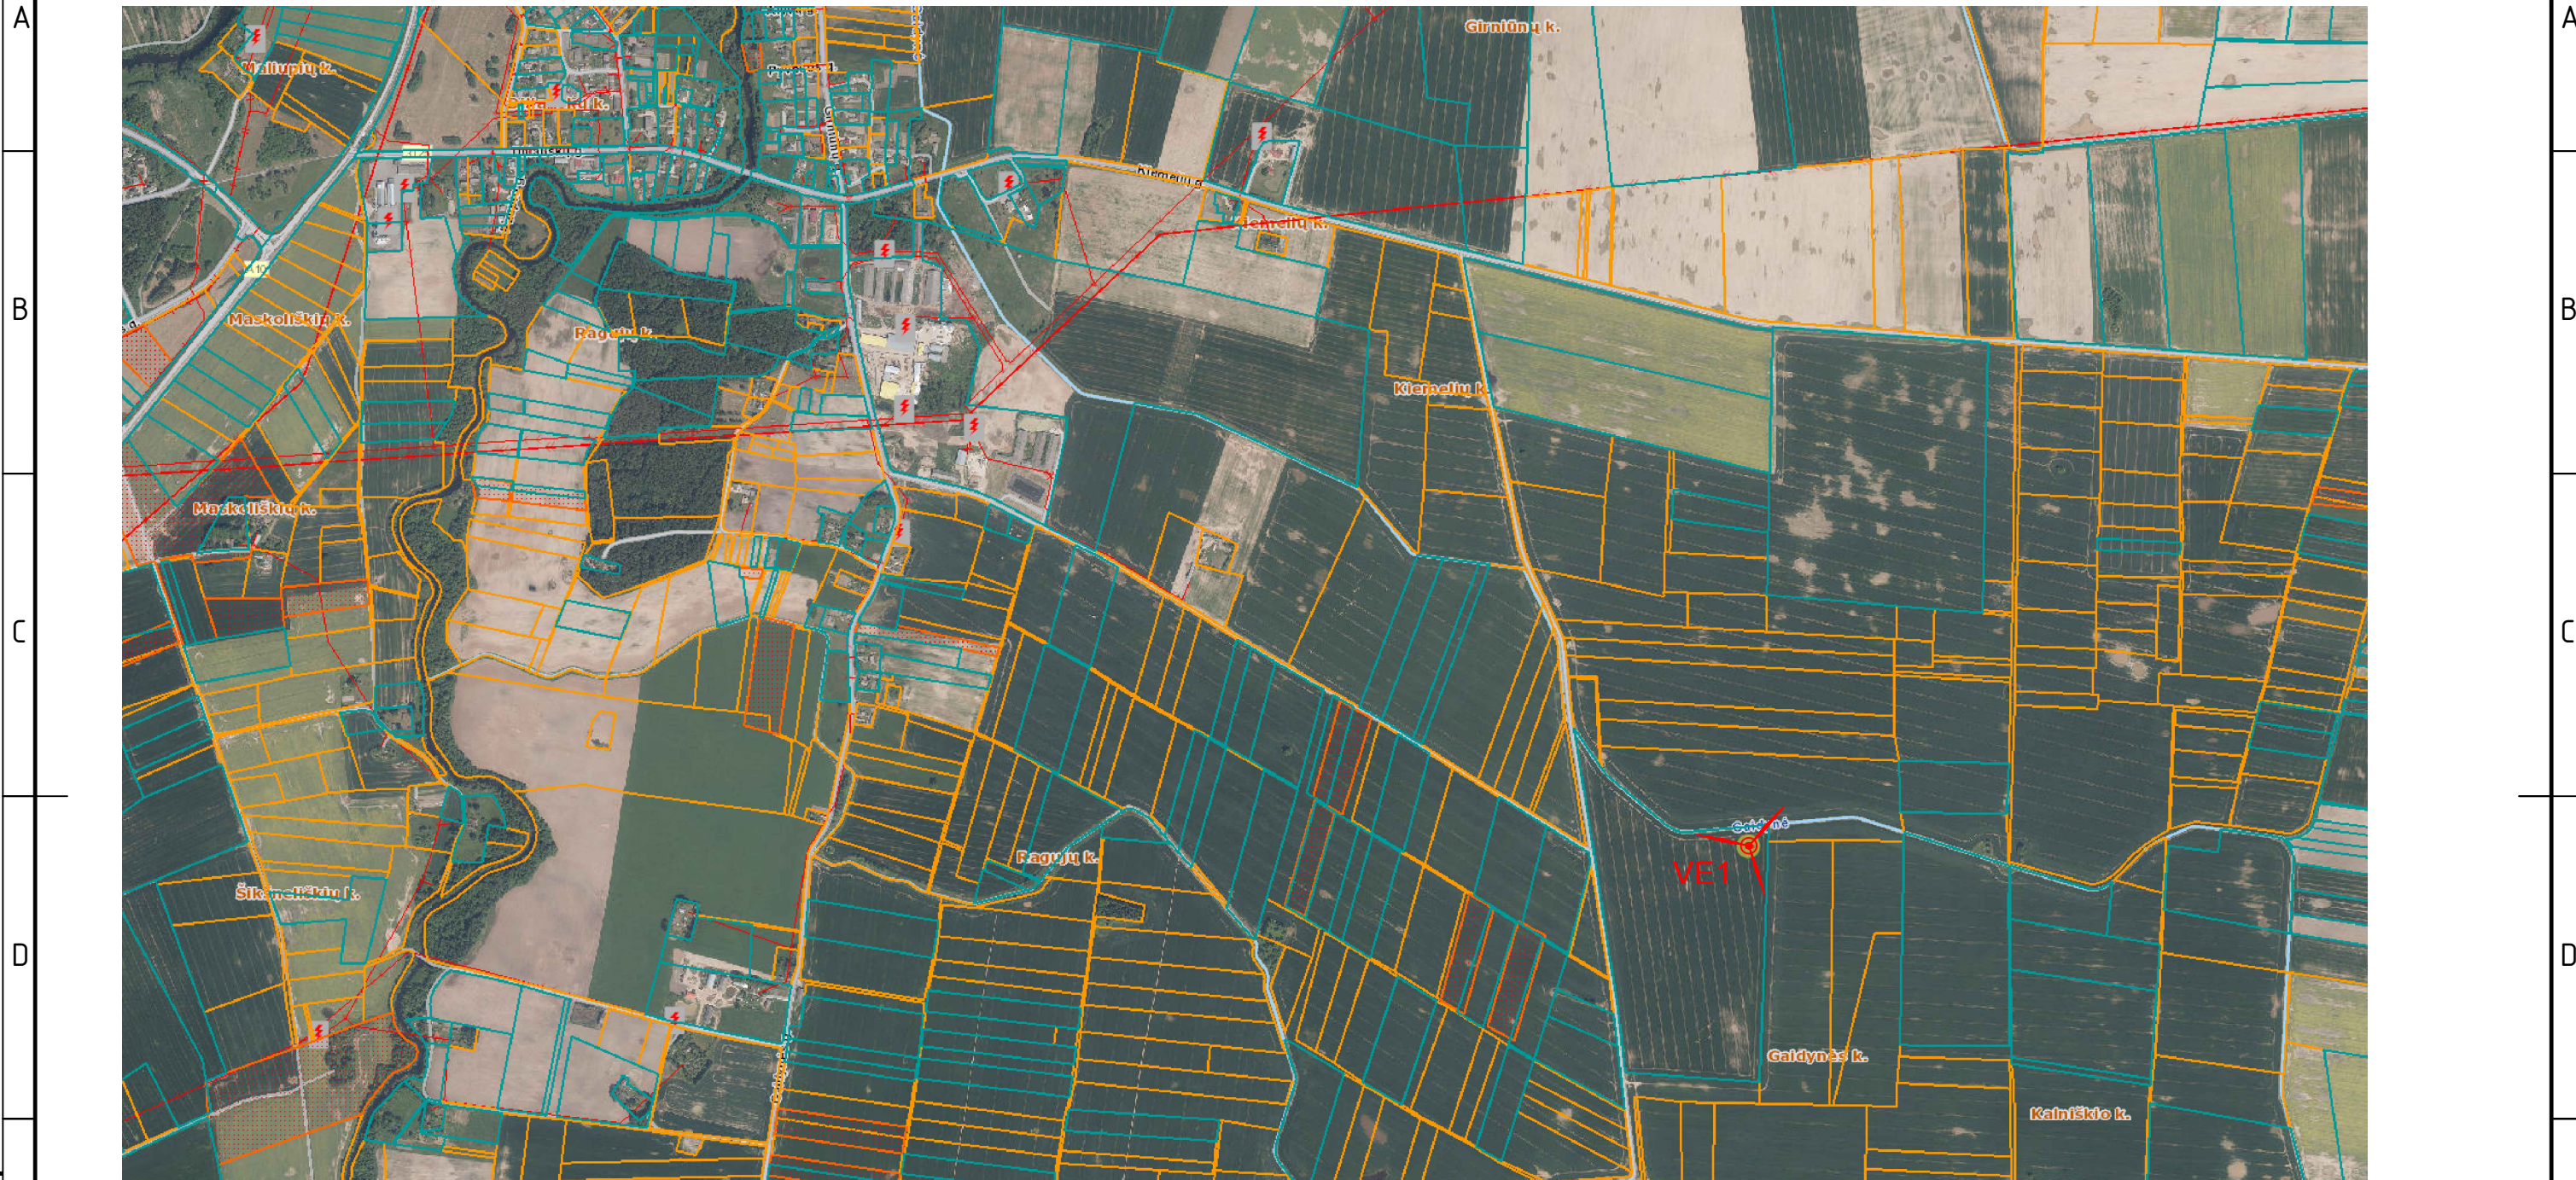


Brėžinio ir jame pateiktos informacijos dauginimas ir platinimas trečioms šalims draudžiamas

PASTABOS:		Atestato Nr.		Pasvalio r. sav., Pasvalio apylinkių sen., Gaidynės k., statybos projektas	
-----------	--	-----------------	---	---	--


- | | | | | | |
|---|-------|----|---------------------|-------------------|-------|
| 1. Privažiai prie vėjo elektrinių rengiami atskiru projektu.
2. Melioracijos tinklų pertvarkymas rengiamas atskiru projektu. | 35294 | PV | Gaisva Pivoriūnienė | Situacijos schema | Laida |
| | | | | | 0 |

[illegible]

1	2	3	4	5	6	7	8
---	---	---	---	---	---	---	---

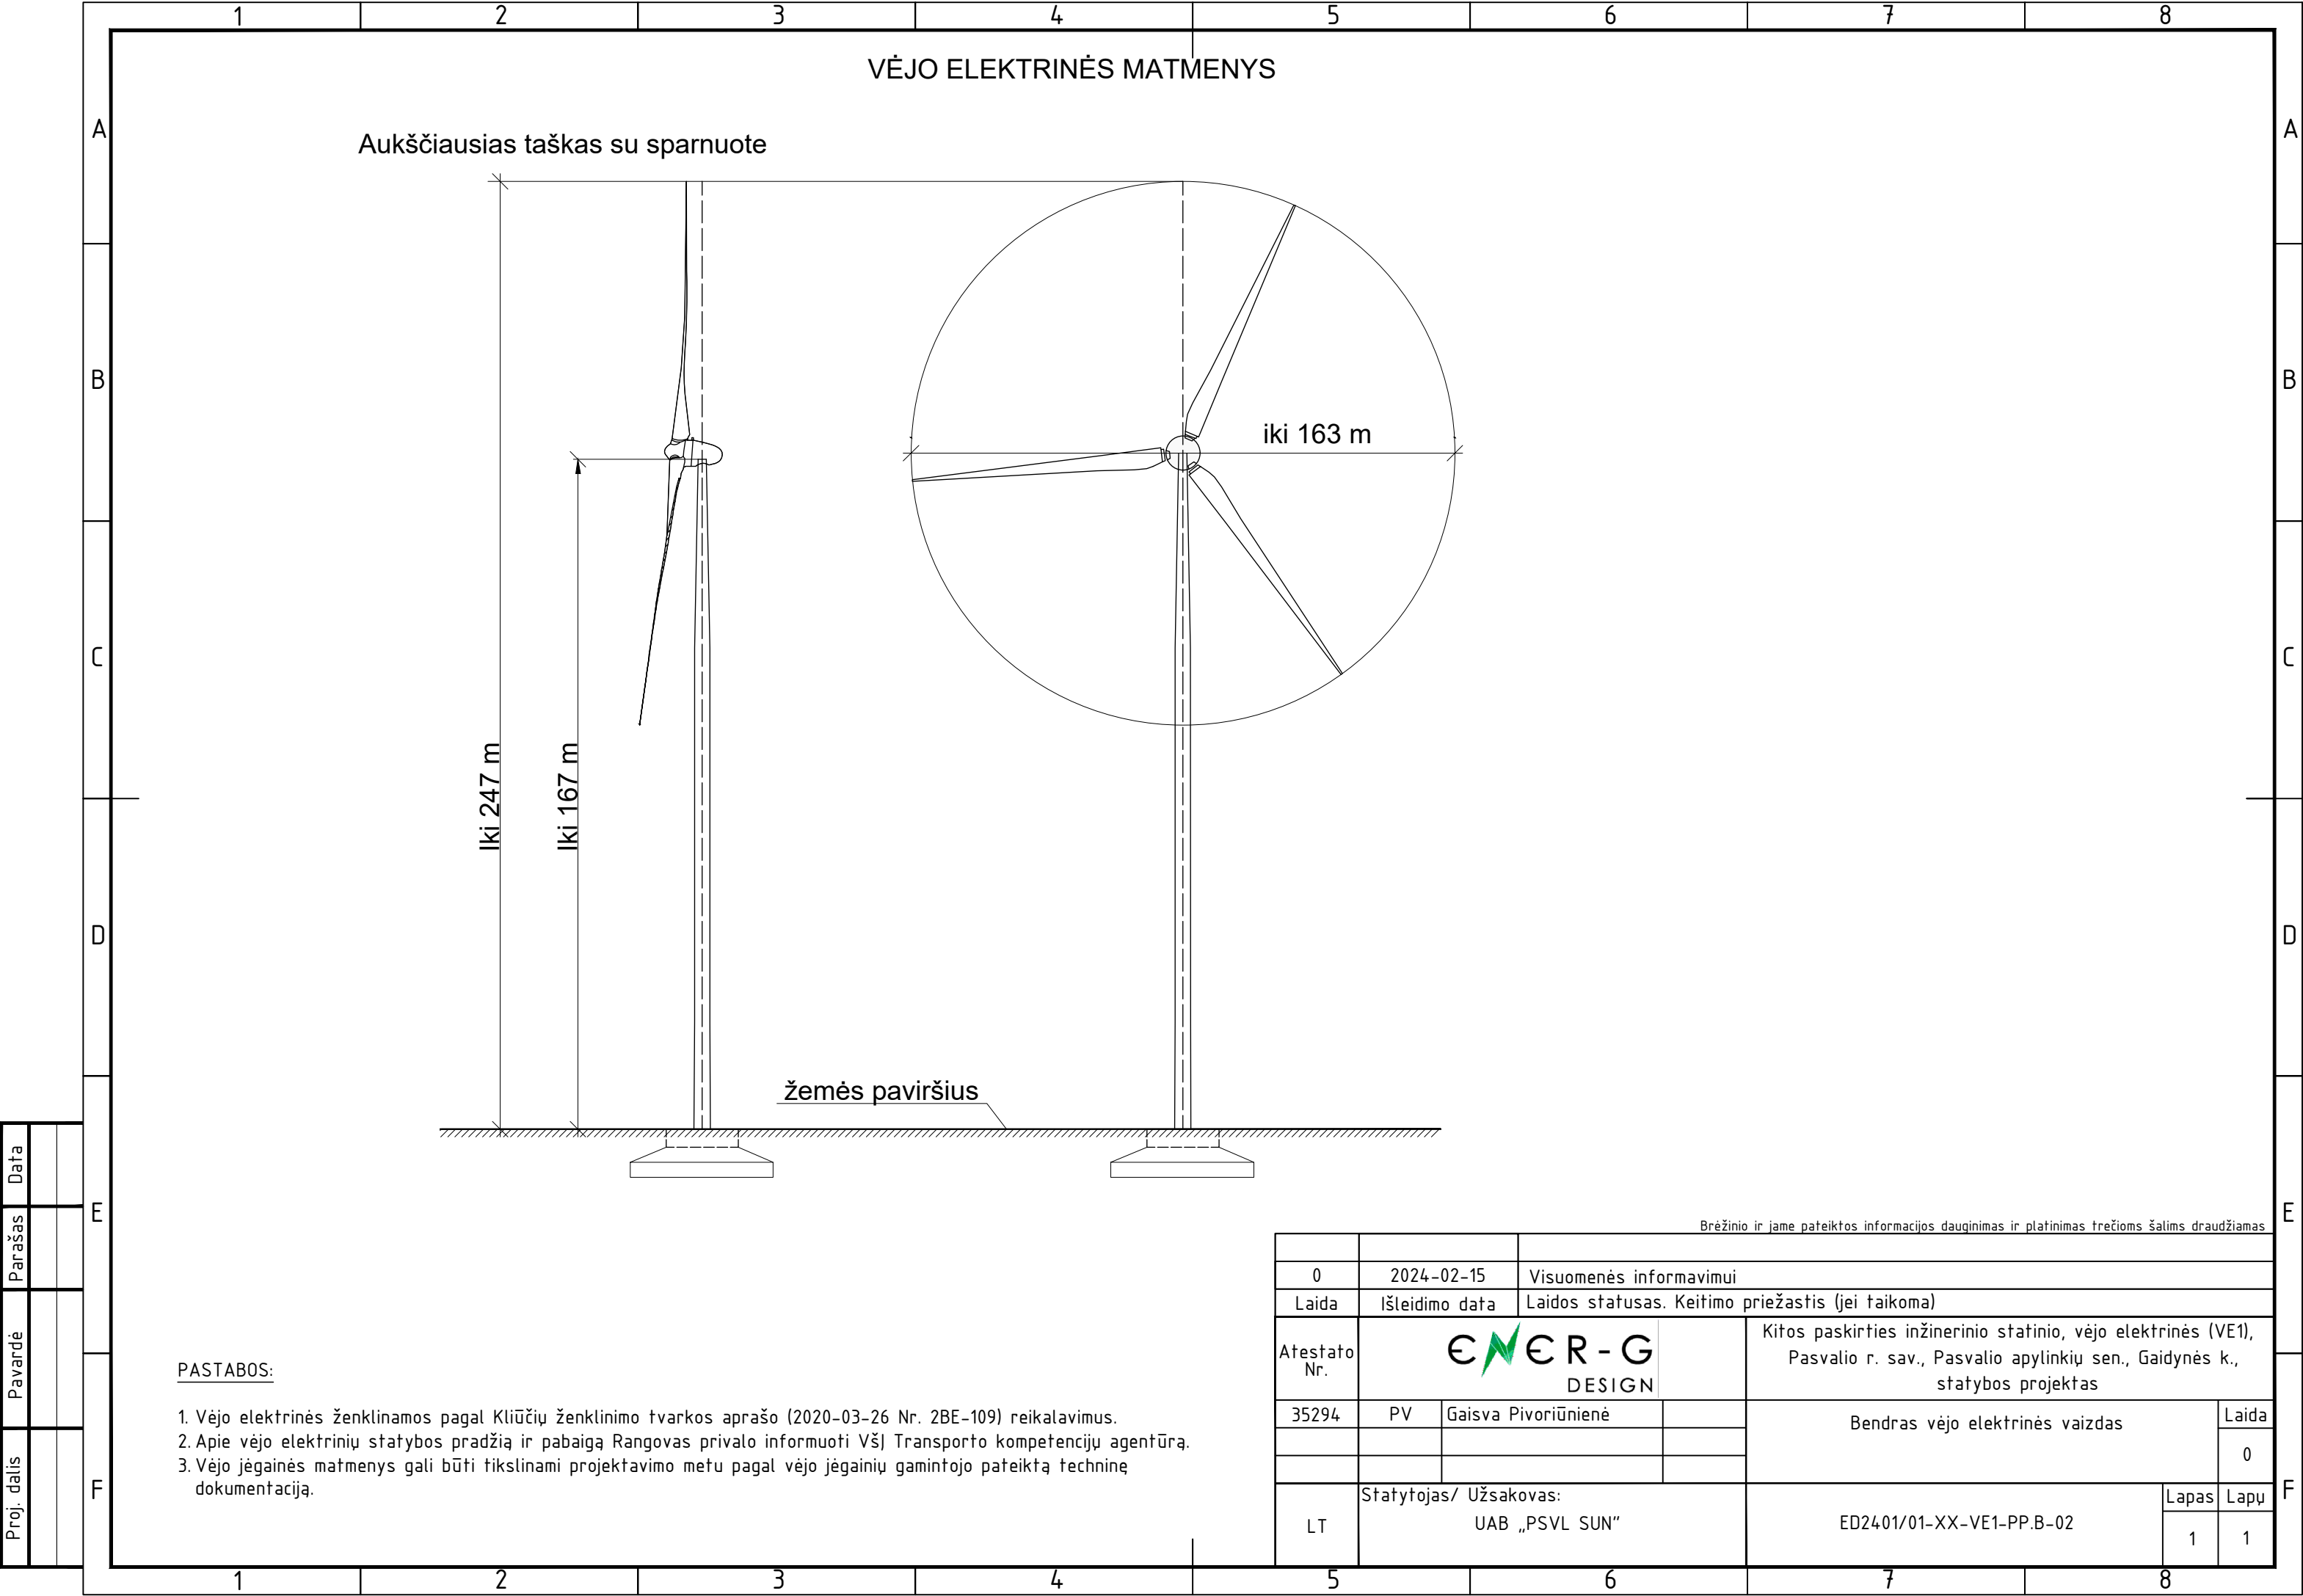

Proj. dalis		
Pavardė		
Parašas		
Data		

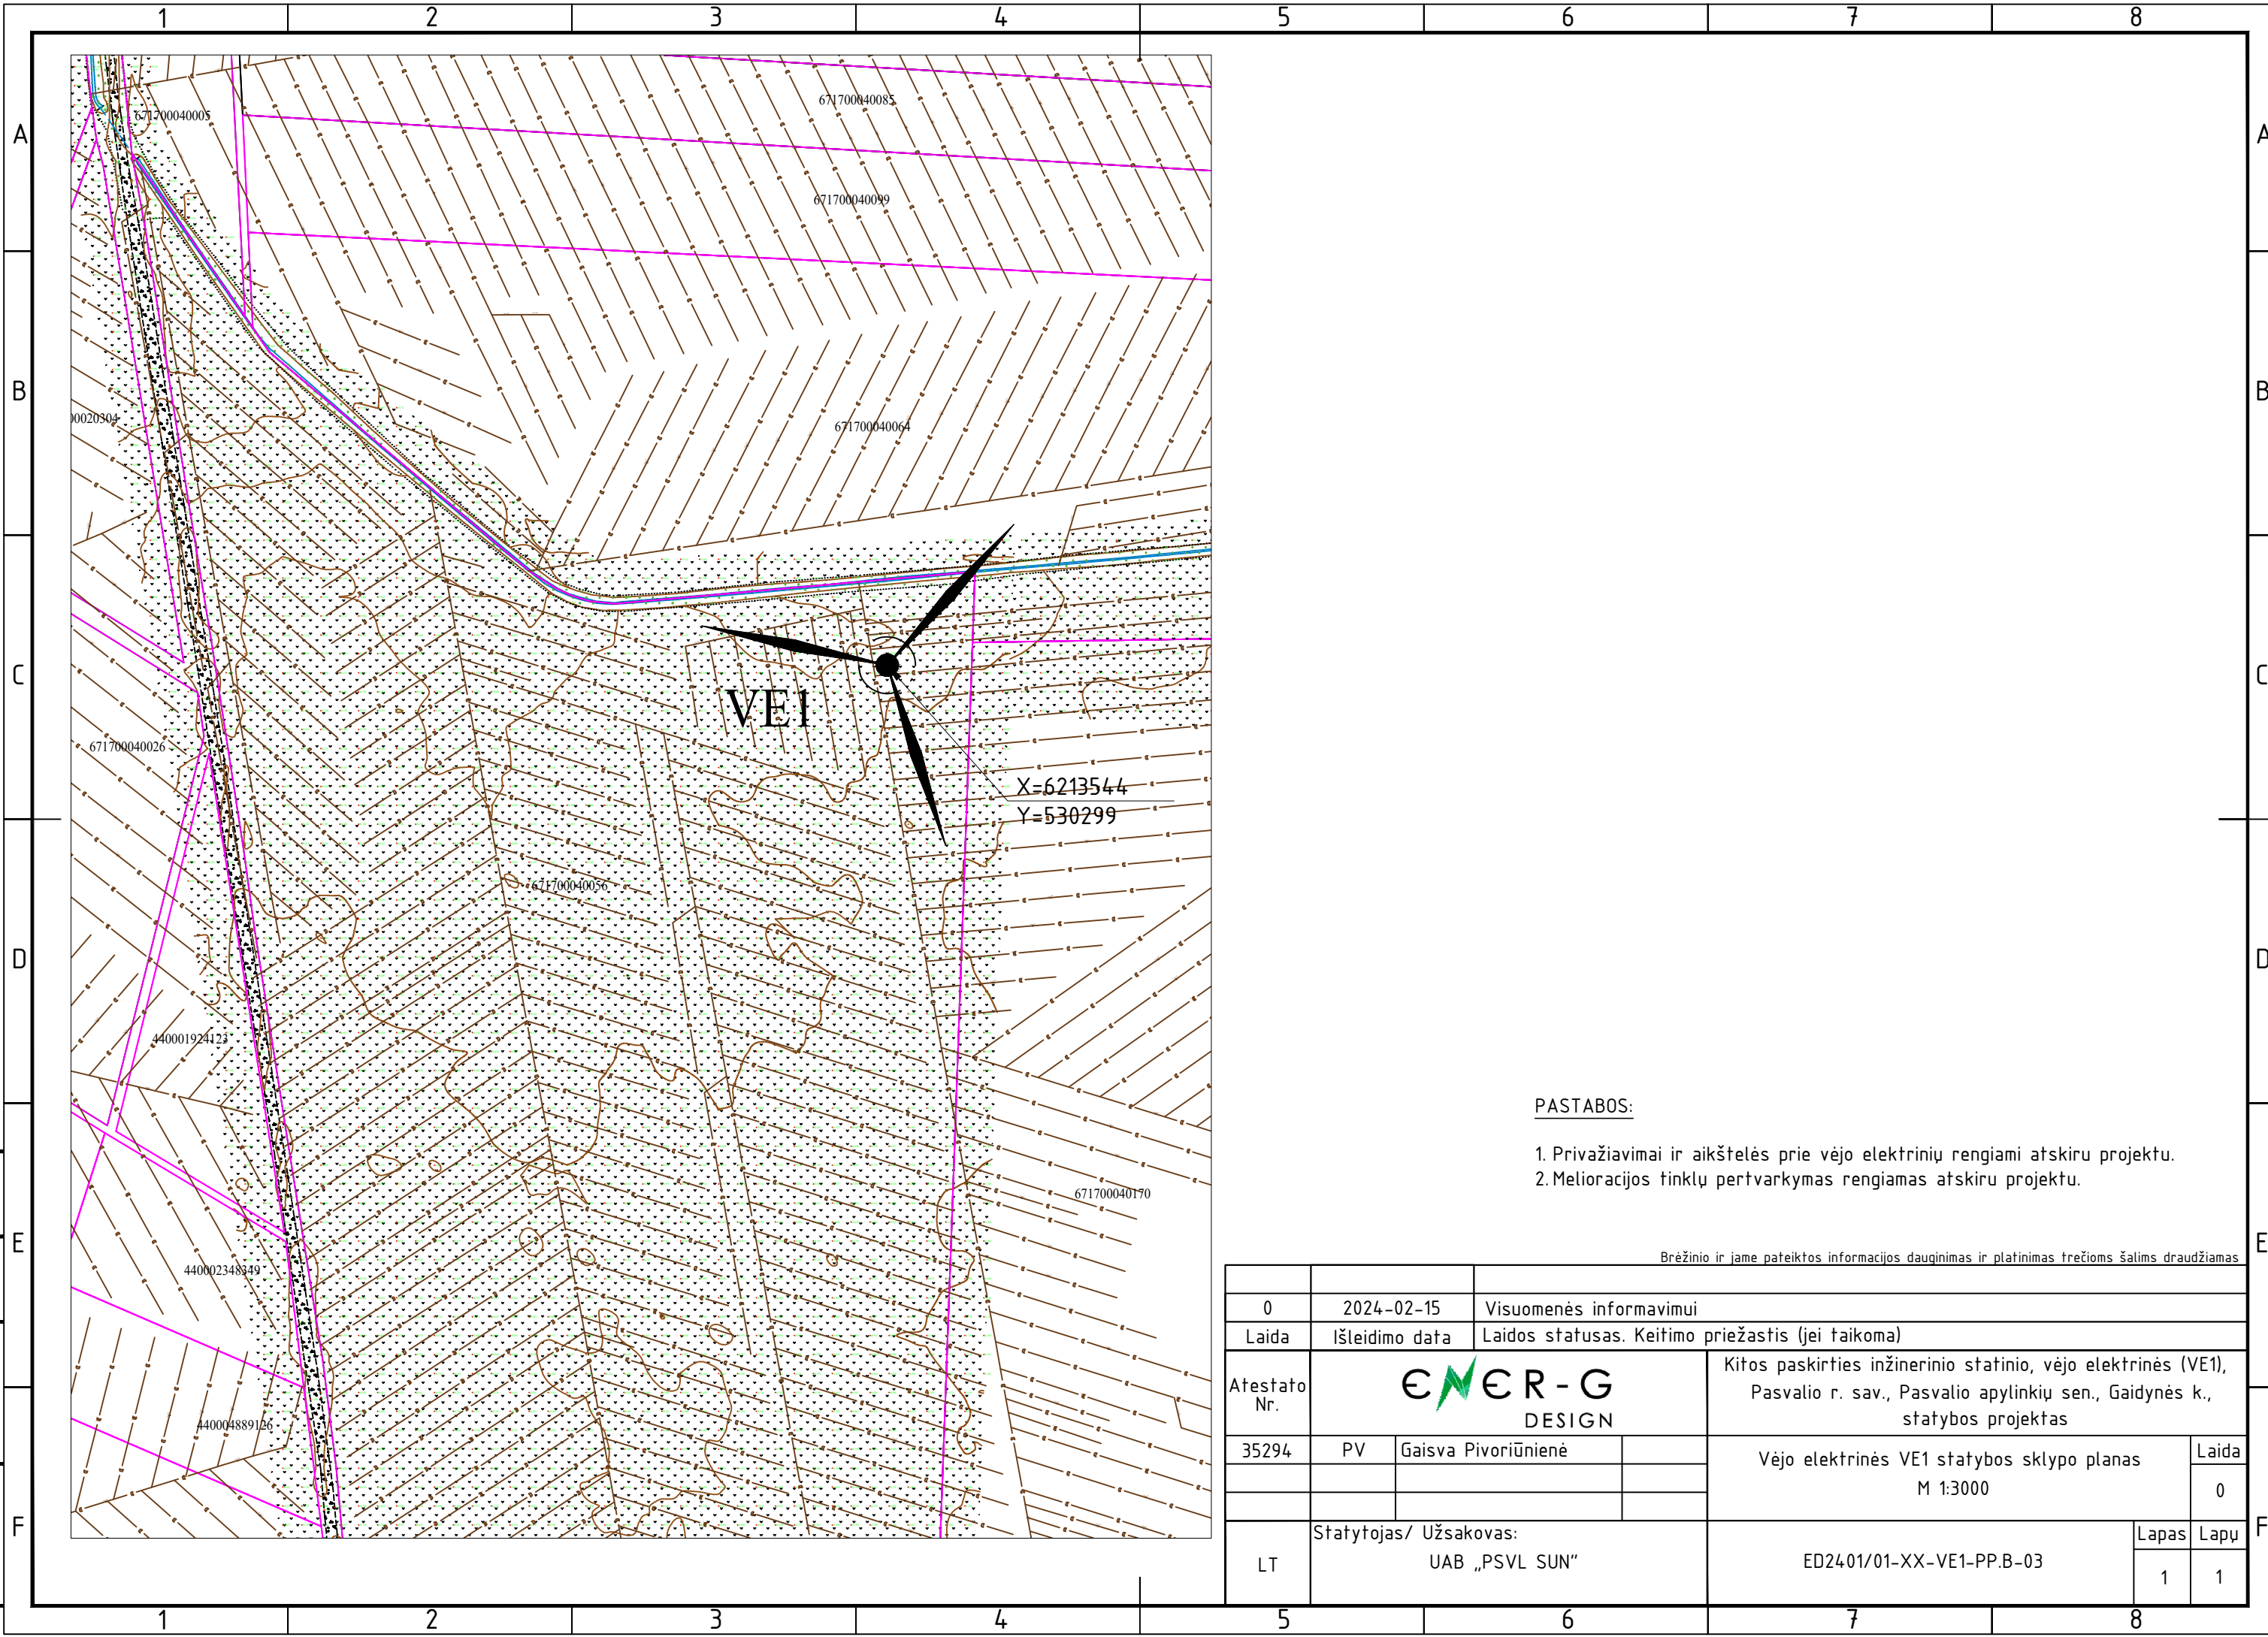

- PASTABOS:
- 1. Privažiavimai ir aikštelės prie vėjo elektrinių rengiami atskiru projektu.
 - 2. Melioracijos tinklų pertvarkymas rengiamas atskiru projektu.

Brėžinio ir jame pateiktos informacijos dauginimas ir platinimas trečioms šalims draudžiamas					
0	2024-02-15	Visuomenės informavimui			
Laida	Išleidimo data	Laidos statusas. Keitimo priežastis (jei taikoma)			
Atestato Nr.	ENER-G DESIGN			Kitos paskirties inžinerinio statinio, vėjo elektrinės (VE1), Pasvalio r. sav., Pasvalio apylinkių sen., Gaidynės k., statybos projektas	
35294	PV	Gaisva Pivoriūnienė		Vėjo elektrinės VE1 statybos sklypo planas M 1:3000	Laida
					0
LT	Statytojas/ Užsakovas: UAB „PSVL SUN“			ED2401/01-XX-VE1-PP.B-03	Lapas
					Lapų
				1	1