
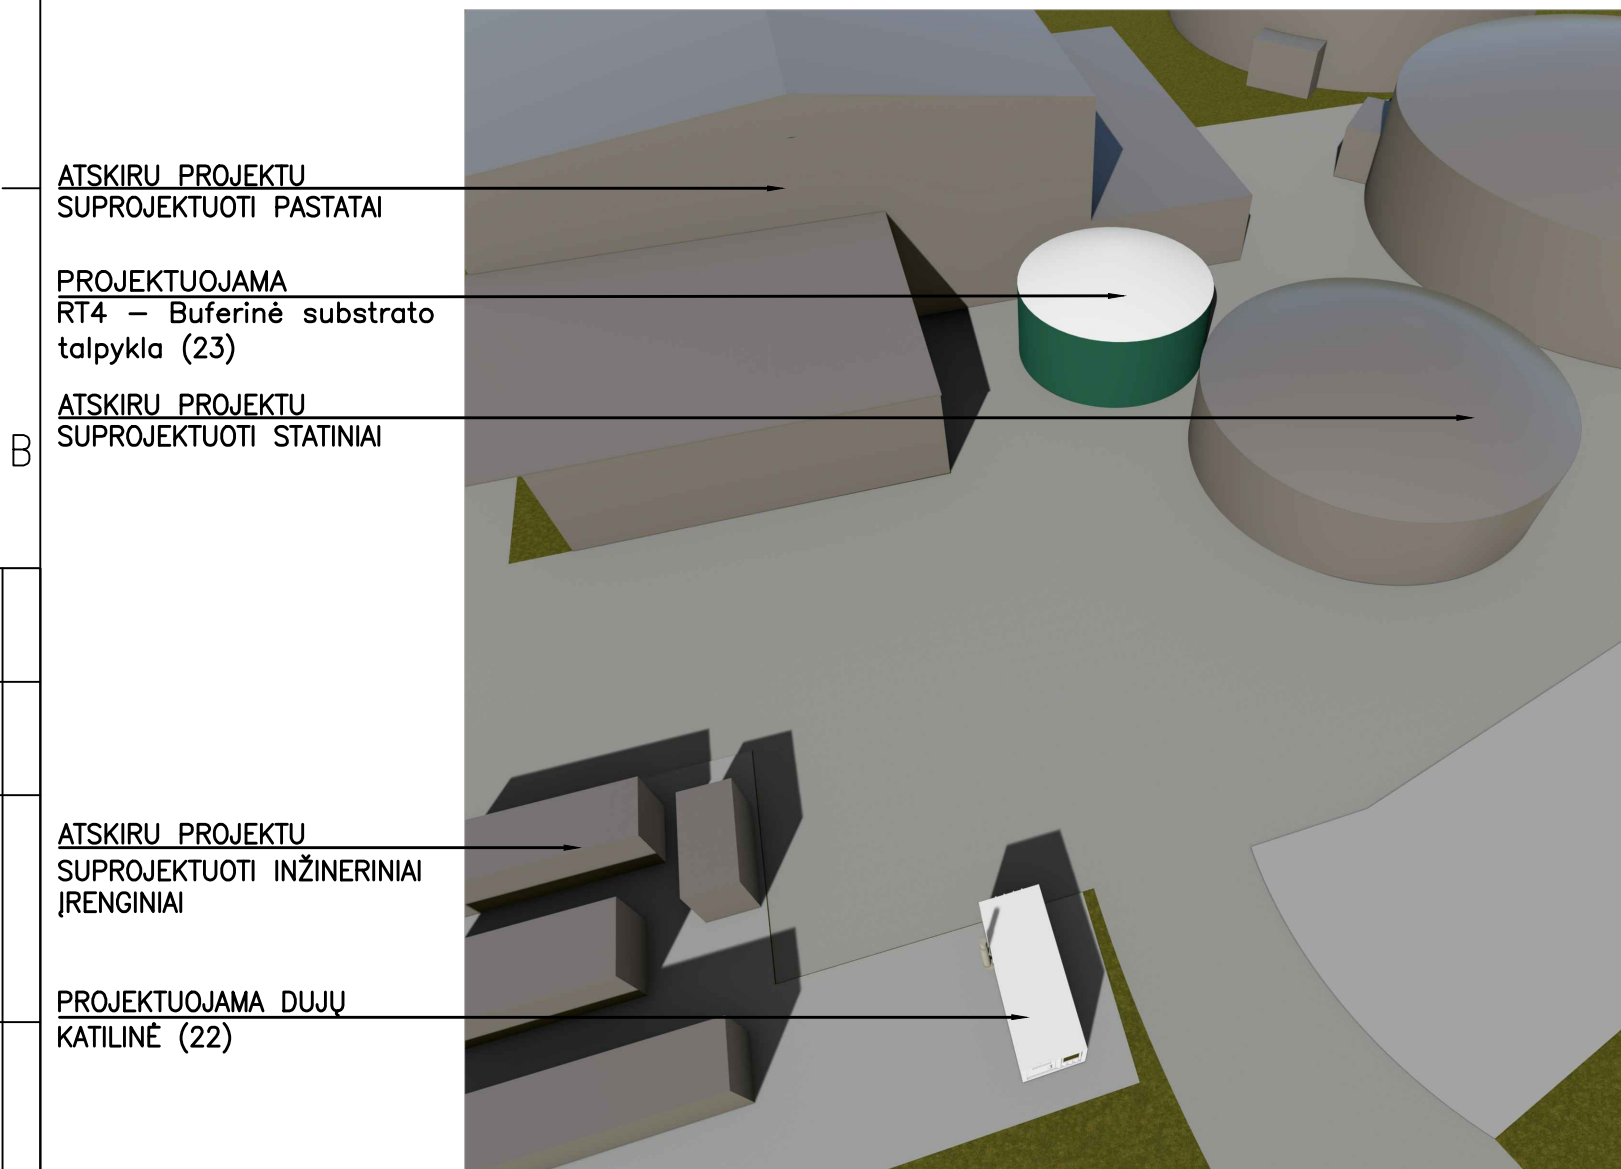
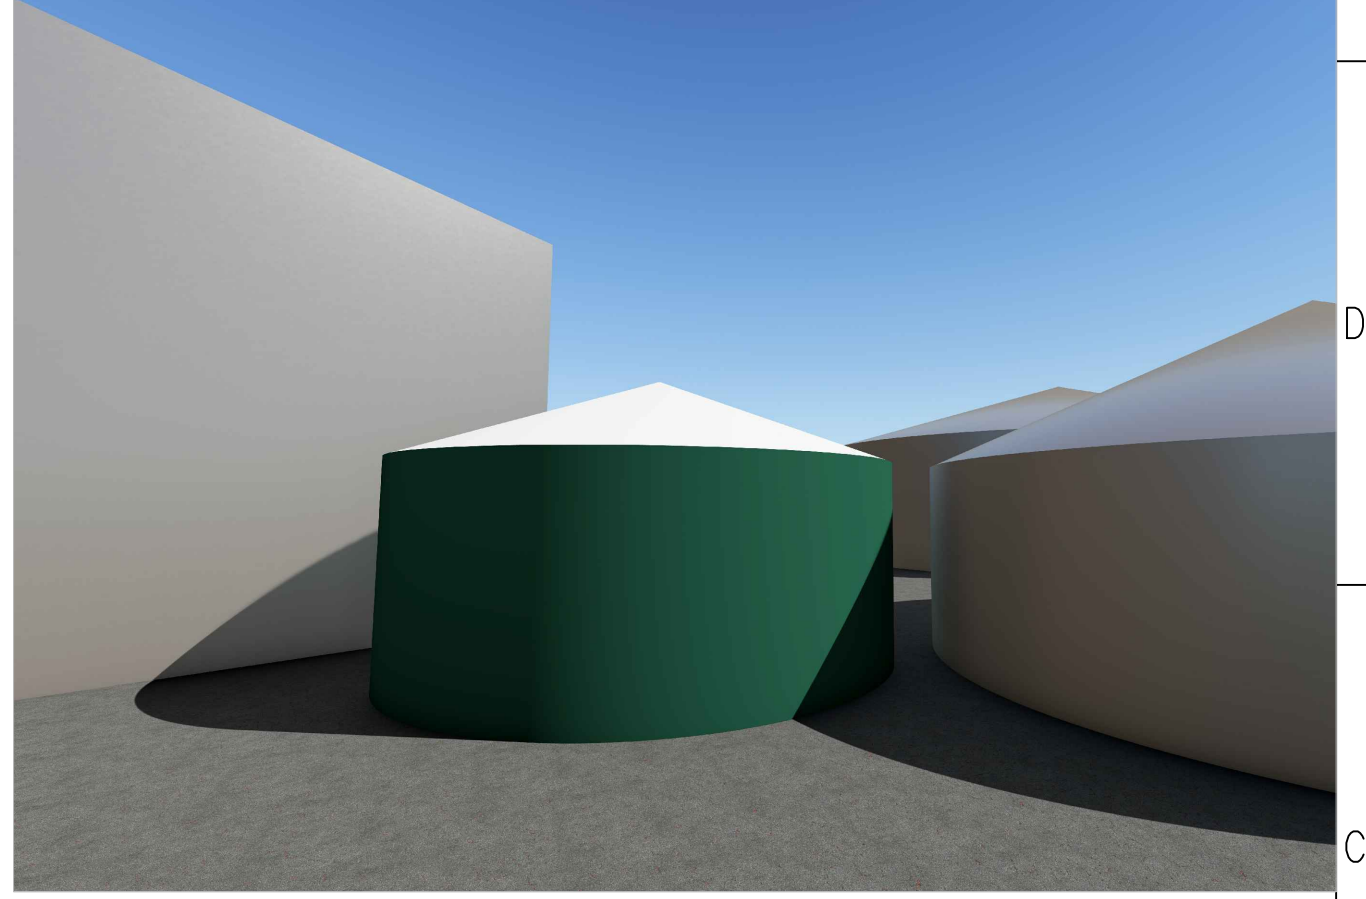


0	2024.07	Derinimui	
Laida	Išleidimo data	Laidos statusas. Keitimo priežastis (jei taikoma)	
KVAL. PATV. DOK. NR.			STATINIO PROJEKTO PAVADINIMAS Gamybos paskirties (energetikos) pastato ir kitos paskirties inžinerinio statinio, Daičiūnų k. 5, Vaškų sen., Pasvalio r. sav. statybos projektas STATINIO NUMERIS IR PAVADINIMAS 00 – Visi statiniai
	PAREIGOS	VARDAS, PAVARDE	PARAŠAS
A1885	SPV	V.Rusteikiene	
A1885	SPDV	V.Rusteikiene	
	Inž.		
LT	STATYTOJAS IR (ARBA) UŽSAKOVAS UAB "Vaškai biomethane"		DOKUMENTO ŽYMUO 603-00-DP-SP.B-7001
			LAPAS
			LAPŲ
			0
			1

1 | 2 | 3 | 4 | 5 | 6 | 7 | 8



ATSKIRU PROJEKTU
SUPROJEKTUOTI PASTATAI


PROJEKTUOJAMA
RT4 – Buferinė substrato
talpykla (23)

ATSKIRU PROJEKTU
SUPROJEKTUOTI STATINIAI

ATSKIRU PROJEKTU
SUPROJEKTUOTI INŽINERINIAI
IRENGINIAI

PROJEKTUOJAMA DUJŲ
KATILINĖ (22)

PROJ. DALIS	VARDAS, PAVARDE	PARAŠAS	DATA

0	2024.07	Derinimui	
LAI DA	IŠLEIDIMO DATA	LAIDOS STATUSAS. KEITIMO PRIEŽASTIS (JEI TAIKOMA)	
KVAL. PATV. DOK. NR.			STATINIO PROJEKTO PAVADINIMAS Gamybos paskirties (energetikos) pastato ir kitos paskirties inžinerinio statinio, Daičiūnų k. 5, Vaškų sen., Pasvalio r. sav. statybos projektas STATINIO NUMERIS IR PAVADINIMAS
	PAREIGOS	VARDAS, PAVARDE	PARAŠAS
A1885	SPV	V.Rusteikiene	
A1885	SPDV	V.Rusteikiene	
	Inž.		
	00 – Visi statiniai		DOKUMENTO PAVADINIMAS
			VIZUALIZACIJOS
			LAI DA
			0
LT	STATYTOJAS IR (ARBA) UŽSAKOVAS UAB "Vaškai biomethane"		DOKUMENTO ŽYMUO
			603-00-DP-SP.B-7002
		LAPAS	LAPU
		1	1

A3 | 1 | 2 | 3 | 4 | 5 | 6 | 7 | 8