


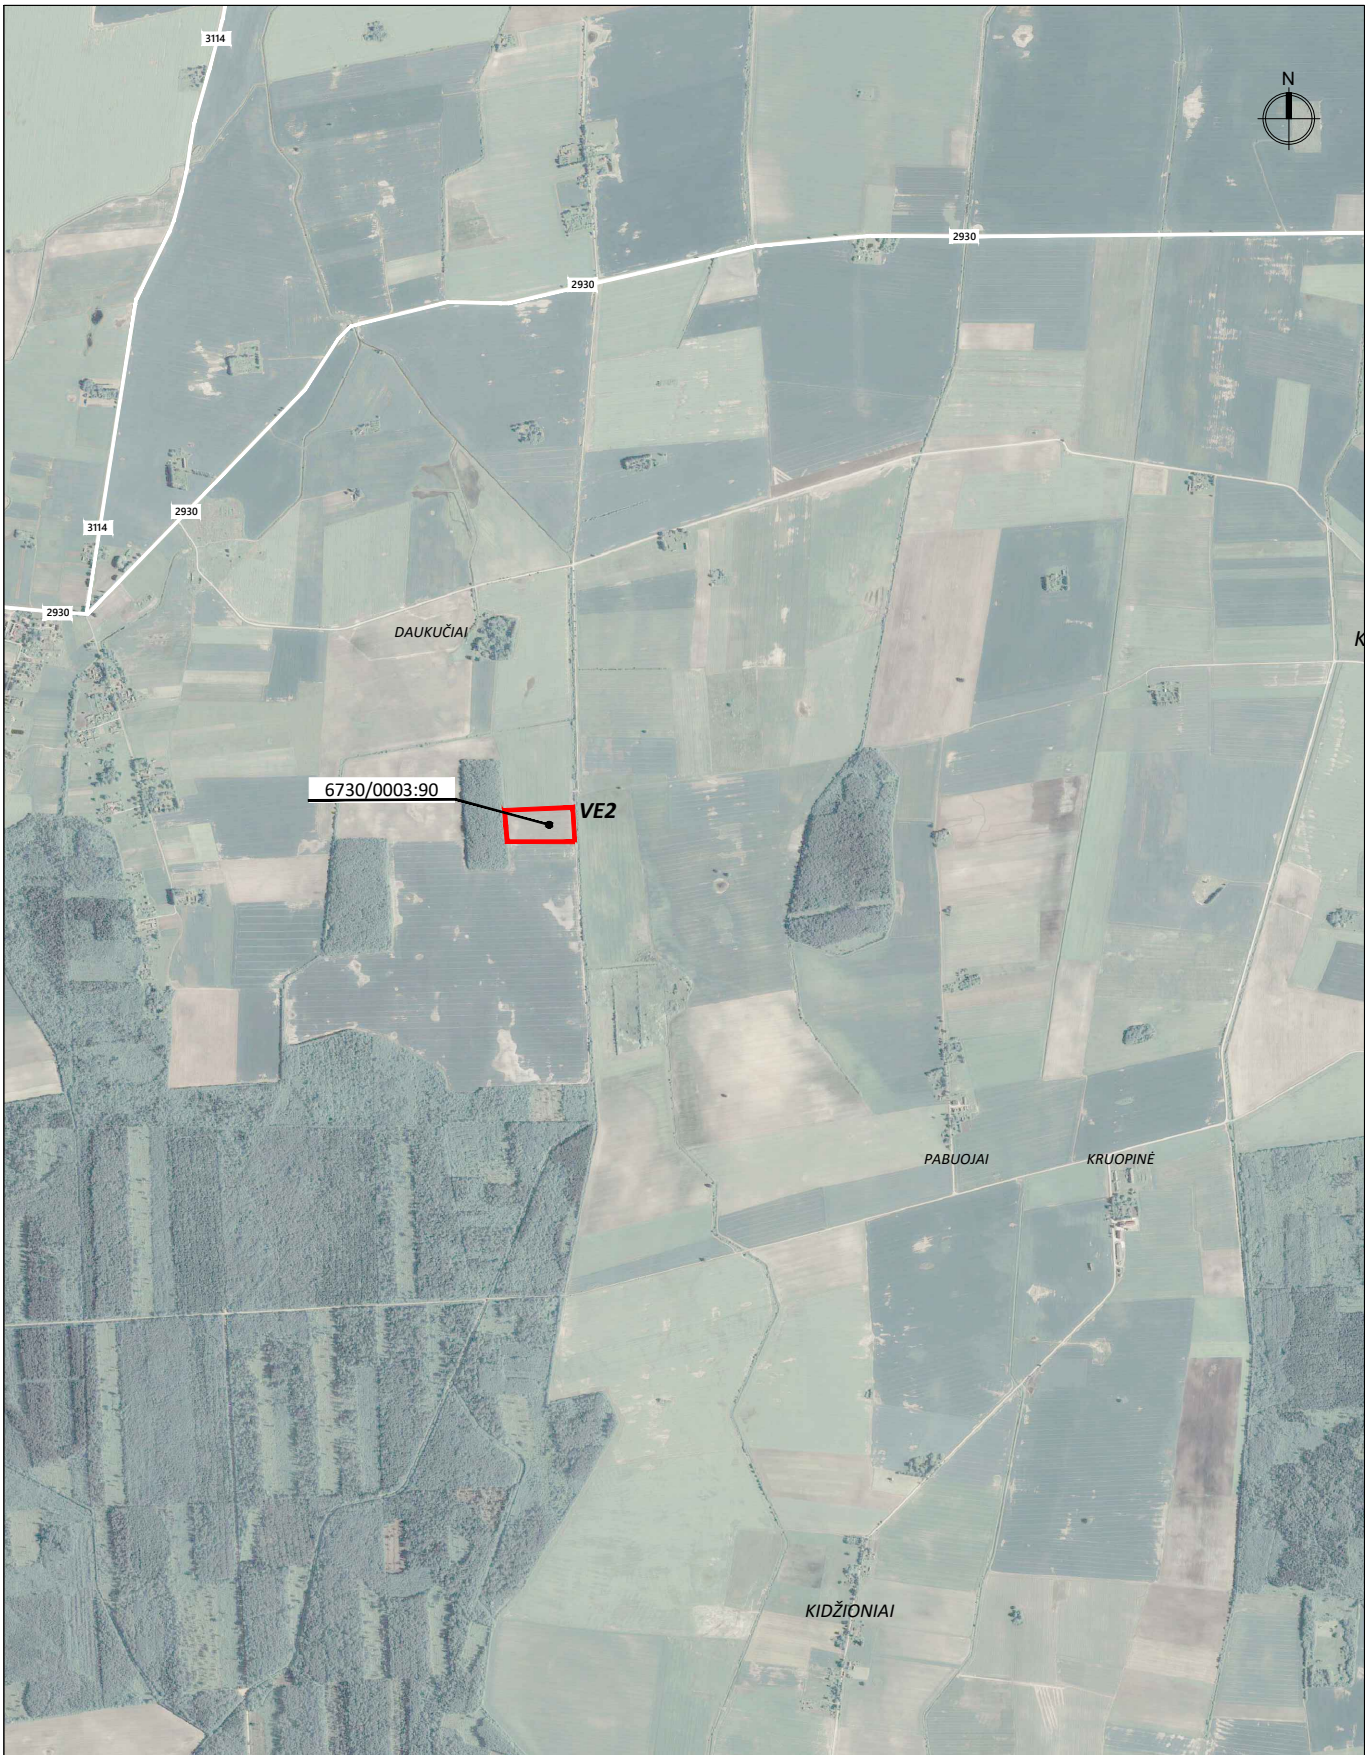

Atestato Nr.	 UAB „ARCHSTUDIJA“ Konstitucijos pr. 9-41 09308 Vilnius j. k. 300 056 347 Tel.: (8 5) 210 1297				PROJEKTO PAVADINIMAS: KITOS PASKIRTIES INŽINERINIO STATINIO (VĖJO ELEKTRINĖS) PASVALIO R. SAV., PUŠALOTO SEN., DAUKUČIŲ VS. (SKLYPO KAD. Nr. 6730/0003:90) STATYBOS PROJEKTAS			
A 1731	PV	Norbertas Jadello		2024	BRĖŽINYS:			Laida
					SITUACIJOS SCHEMA M 1:30 000			0
Stadija	STATYTOJAS/UŽSAKOVAS:				BRĖŽINIO NR.:		Lapas	Lapų
pp	UAB "Windlita" (j. k. 302409301), Konstitucijos pr. 9-41, Vilnius				W-VE2-TP 2.1		1	1



EKSPLIKACIJA:


- žemės sklypo riba
- nuomojamos žemės sklypo dalies riba, kurioje yra planuojama vėjo elektrinė
- vėjo elektrinės vieta
- pateikimas į vėjo elektrinės žemės sklypą (servitutas) (privažiavimai ir aikštelės prie vėjo elektrinės bus rengiami atskiru projektu)

Pastabos:
1. Privažiavimai, aikštelės ir kabeliai prie vėjo elektrinės bus rengiami atskiras projektas.

Nuomojamos žemės sklypo dalies, kurioje yra planuojama vėjo elektrinė, koordinatės:			
1	6238806.48	509716.65	
2	6238806.48	509756.62	
3	6238754.54	509759.10	
4	6238754.55	509719.16	

1. kad. Nr. 6730/0003:90 (1 vėjo elektrinės statybai)			
1.1. sklypo plotas	m²	35378	
1.1. sklypo plotas (nuomojama dalis)	m²	2000	

Atestato Nr.	 UAB „ARCHISTUDIO“ Konstitucijos pr. 9-41 09388 Vilnius t. k. 300 296 347 tel. (8 51) 210 1297			PROJEKTO PASAULINIS KITOS PASKIRTIES INŽINERINIO STATINIO (VĖJO ELEKTRINĖS) PASVALIO R. SAV., PUŠALOTO SEN., DAUKUČIŲ VS. (SKLYPO KAD. NR. 6730/0003:90) STATYBOS PROJEKTAS			
	A 1731	PV	Norbertas Jadelio	2024	BRĖŽINYS:	SPRENDINIŲ BRĖŽINYS M 1:1000	
Stadija	STATYTOJAS/DAUGIAUMONIS				BRĖŽIMO NR.:		
PP	UAB "Windlita" (į. k. 302409301), Konstitucijos pr. 9-41, Vilnius				W-VE2-TP 2.2		Lapas
						1	Lapų 1

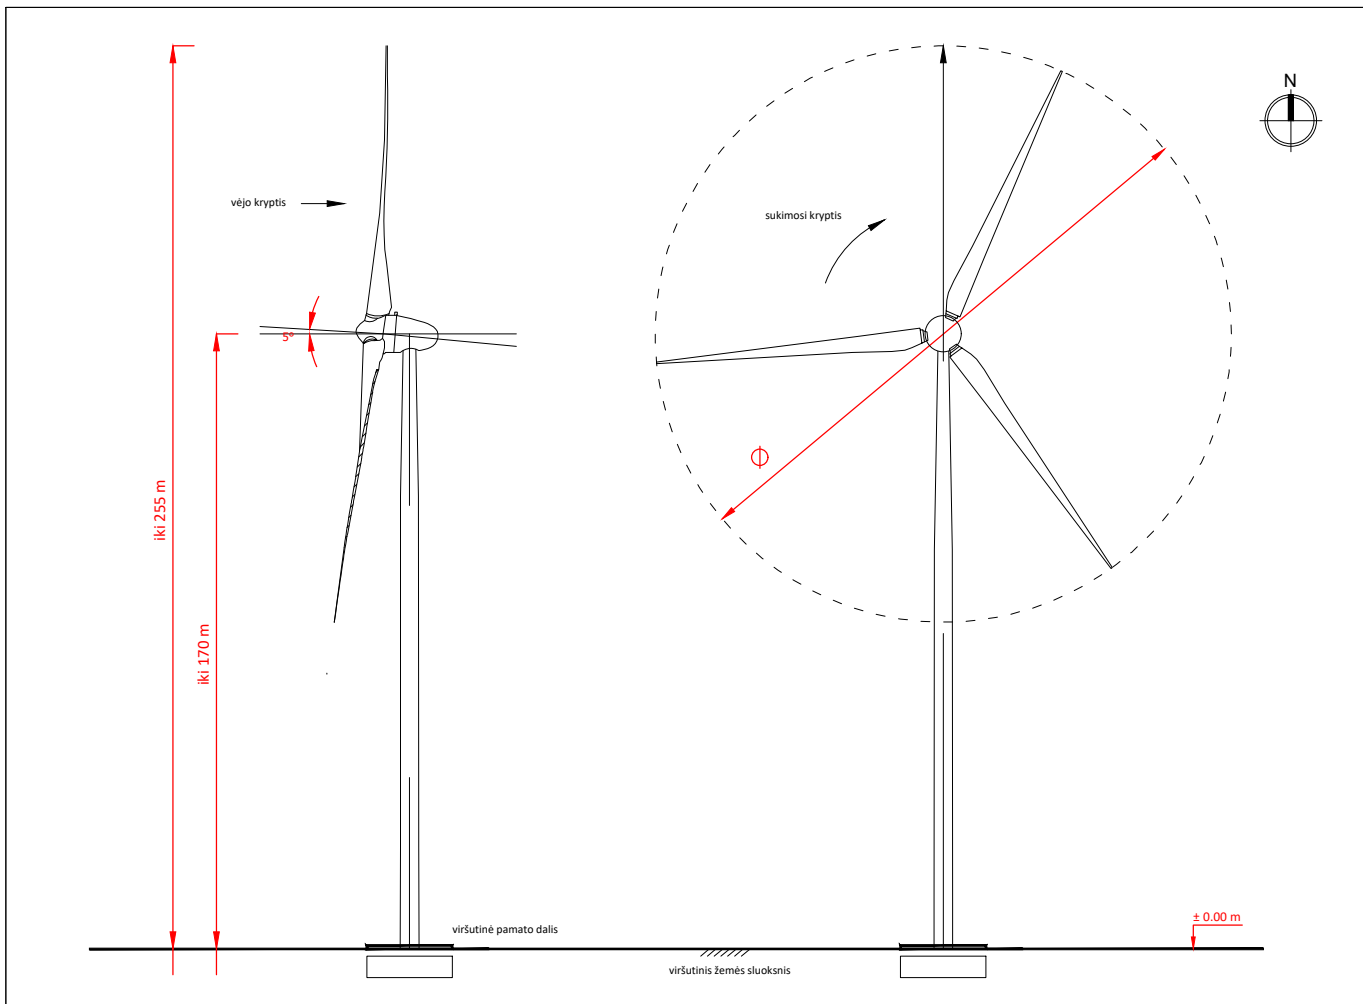

Atestato Nr.	 modernūs sprendimai				UAB „ARCHSTUDIJA“ Konstitucijos pr. 9-41 09308 Vilnius j. k. 300 056 347 Tel.: (8 5) 210 1297				PROJEKTO PAVADINIMAS: KITOS PASKIRTIES INŽINERINIO STATINIO (VĖJO ELEKTRINĖS) PASVALIO R. SAV., PUŠALOTO SEN., DAUKUČIŲ VS. (SKLYPO KAD. Nr. 6730/0003:90) STATYBOS PROJEKTAS			
A 1731	PV	Norbertas Jadello		2024	BRĖŽINYS:				VIZUALIZACIJA		Laida	
											0	
Stadija	STATYTOJAS/UŽSAKOVAS:				BRĖŽINIO NR.:				Lapas	Lapų		
pp	UAB "Windlita" (j. k. 302409301), Konstitucijos pr. 9-41, Vilnius				W-VE2-TP 2.3				1	1		

