





Atestato Nr.		 modernūs sprendimai			UAB „ARCHSTUDIJA“ Konstitucijos pr. 9-41 09308 Vilnius j. k. 300 056 347 Tel.: (8 5) 210 1297		PROJEKTO PAVADINIMAS: KITOS PASKIRTIES INŽINERINIO STATINIO (VĖJO ELEKTRINĖS) PASVALIO R. SAV., PUŠALOTO SEN., MATKŪNŲ K. (SKLYPO KAD. Nr. 6730/0004:20) STATYBOS PROJEKTAS			
A 1731	PV	Norbertas Jadello		2024	BRĖŽINYS: SITUACIJOS SCHEMA M 1:30 000				Laida	0
Stadija	STATYTOJAS/UŽSAKOVAS:				BRĖŽINIO NR.:				Lapas	Lapų
pp	UAB "Windlita" (j. k. 302409301), Konstitucijos pr. 9-41, Vilnius				E-VE02-TP 2.1				1	1

6730/5:228


6730/4:115

1. kad. Nr. 6730/0004:20 (1 vėjo elektrinės statybai)		
1.1. sklypo plotas	m ²	165714
1.1. sklypo plotas (nuomojama dalis)	m ²	2000

Atestato Nr.			PROJEKTO PAVADINIMAS KITOS PASIKIRSIKIOS INŽINERINIO STATINIO (VĖJO ELEKTRINĖS) PASVALIO R. SAV., PUŠALOTO SEN., MATKIŲKU K. (SKLYPO KAD. NR. 6730/0004-20) STATYBOS PROJEKTAS	
A 1731	PV	Norbertas Jadello	2024	BRĖŽINYS SPRENDINIŲ BRĖŽINIŲ M 1:1000
Stadija	DOKUMENTACIJOS UAB "Windita" (j. k. 302409301), Konstitucijos pr. 9-41, Vilnius		BRĖŽINIO NR.:	Laida Lapas Lapų
pp	E-V02-TP 2.2		1	1

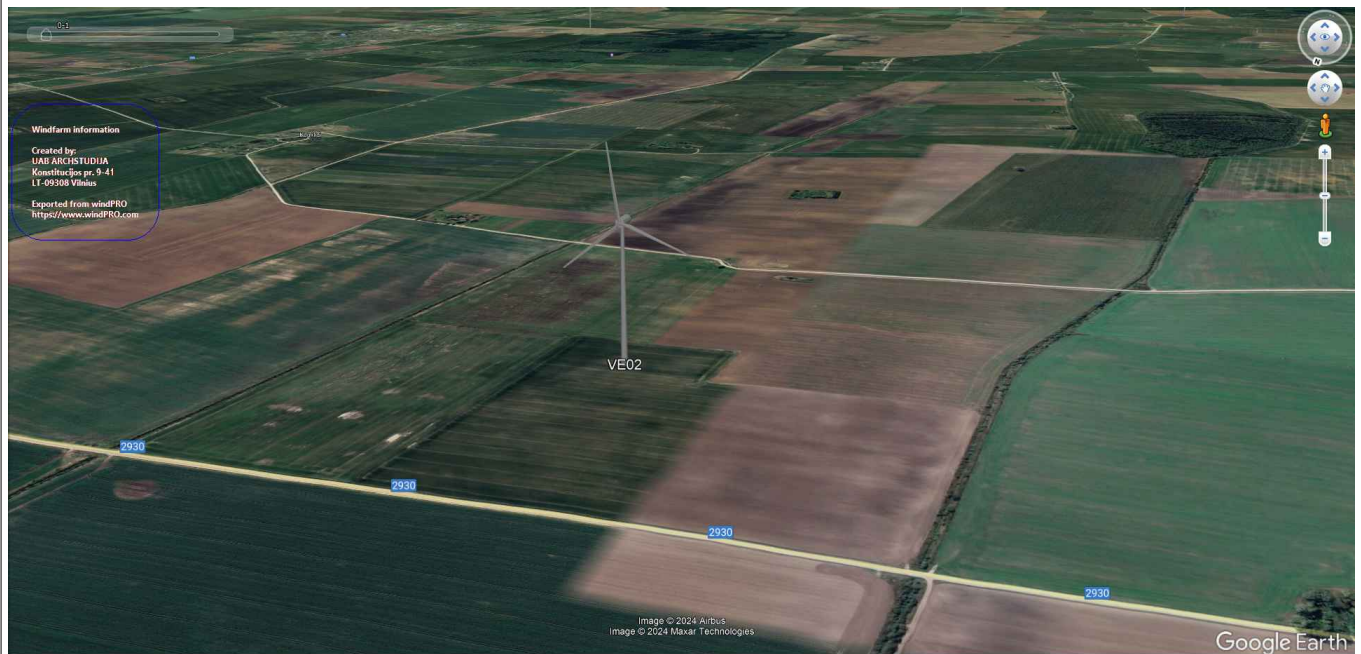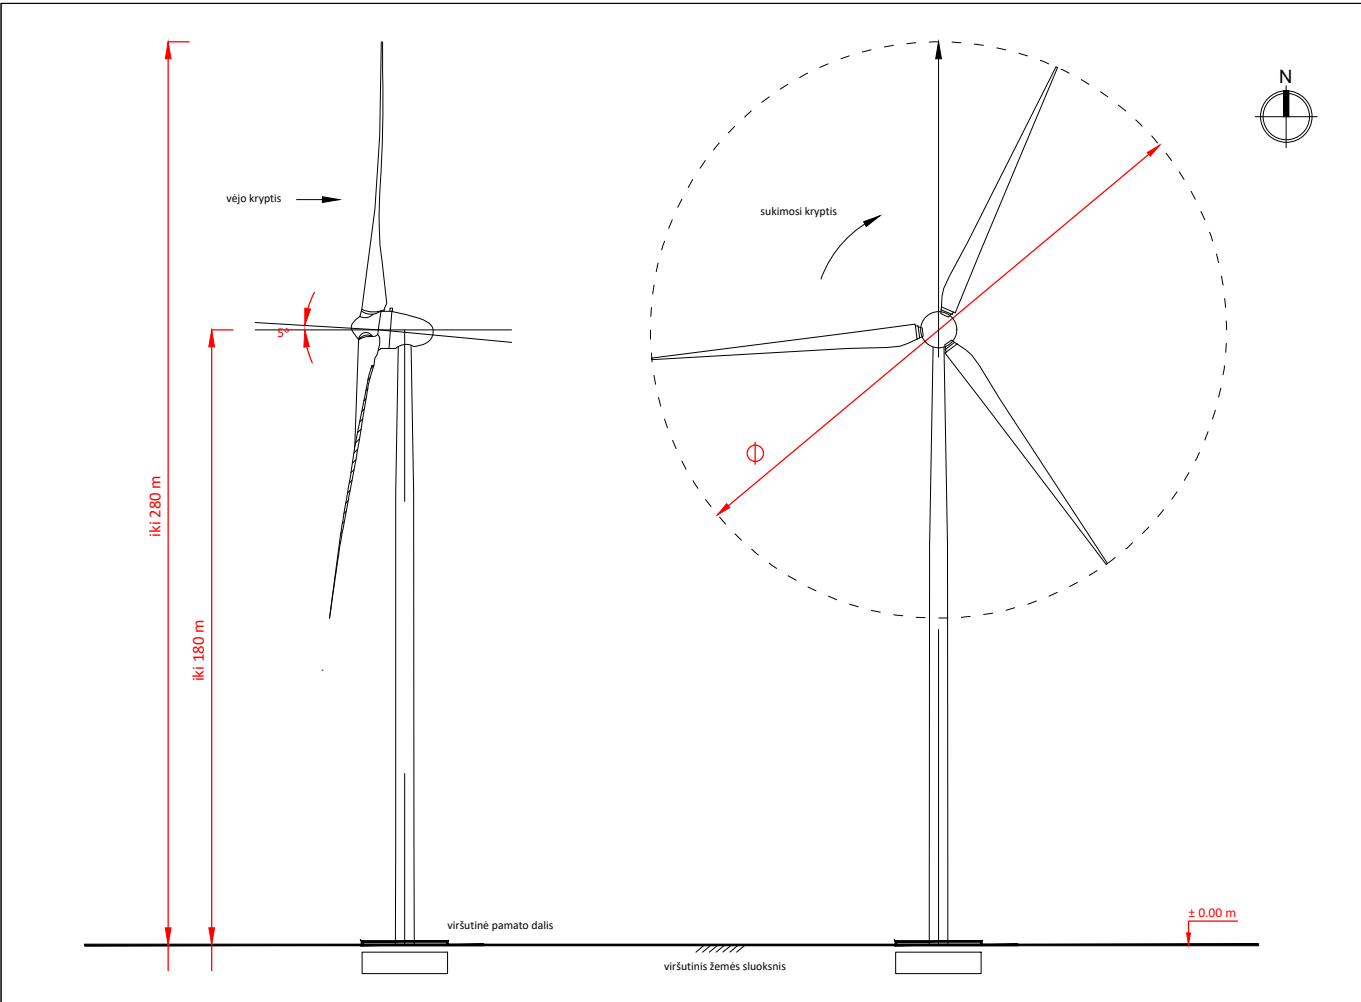

Atestato Nr.	Arch Studija modernūs sprendimai UAB „ARCHSTUDIJA“ Konstitucijos pr. 9-41 09308 Vilnius j. k. 300 056 347 Tel.: (8 5) 210 1297				PROJEKTO PAVADINIMAS: KITOS PASKIRTIES INŽINERINIO STATINIO (VĖJO ELEKTRINĖS) PASVALIO R. SAV., PUŠALOTO SEN., MATKŪNŲ K. (SKLYPO KAD. Nr. 6730/0004:20) STATYBOS PROJEKTAS			
	A 1731	PV	Norbertas Jadello	2024	BRĖŽINYS: VIZUALIZACIJA			Laida 0
Stadija	STATYTOJAS/UŽSAKOVAS: UAB "Windlita" (j. k. 302409301), Konstitucijos pr. 9-41, Vilnius				BRĖŽINIO NR.: E-VE02-TP 2.3			Lapas 1
PP								Lapų 1

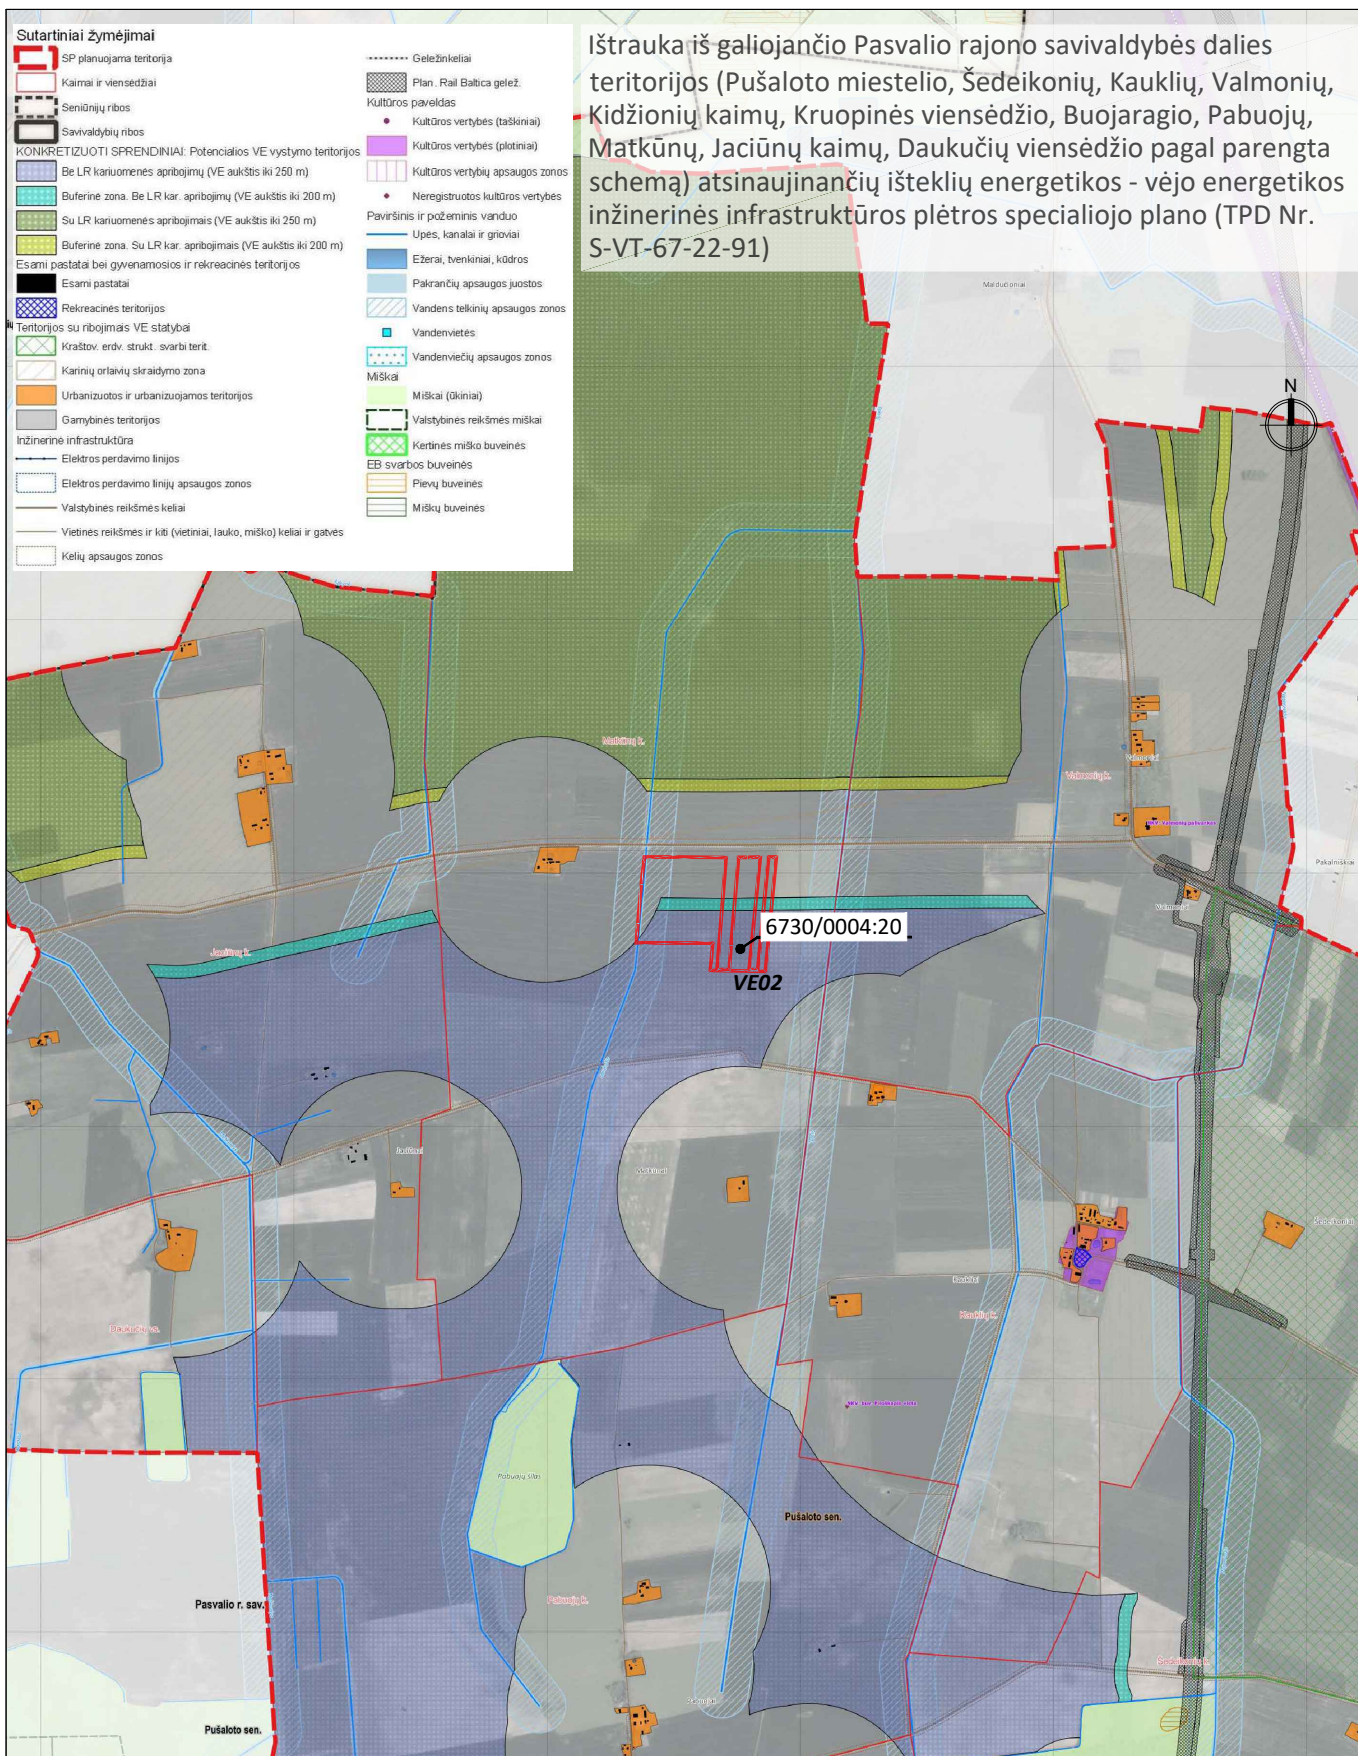

Atestato Nr.	 UAB „ARCHSTUDIJA“ Konstitucijos pr. 9-41 09308 Vilnius j. k. 300 056 347 Tel.: (8 5) 210 1297				PROJEKTO PAVADINIMAS: KITOS PASKIRTIES INŽINERINIO STATINIO (VĖJO ELEKTRINĖS) PASVALIO R. SAV., PUŠALOTO SEN., MATKŪNŲ K. (SKLYPO KAD. Nr. 6730/0004:20) STATYBOS PROJEKTAS			
A 1731	PV	Norbertas Jadello		2024	BRĖŽINYS:	IŠTRAUKA IŠ SPECIALIOJO PLANO		Laida
								0
Stadija	STATYTOJAS/UŽSAKOVAS:				BRĖŽINIO NR.:	Lapas		Lapų
pp	UAB "Windlita" (j. k. 302409301), Konstitucijos pr. 9-41, Vilnius				E-VE02-TP 2.4	1		1