






Atestato Nr.	 UAB „ARCHSTUDIJA“ Konstitucijos pr. 9-41 09308 Vilnius j. k. 300 056 347 Tel.: (8 5) 210 1297				PROJEKTO PAVADINIMAS: KITOS PASKIRTIES INŽINERINIO STATINIO (VĖJO ELEKTRINĖS) PASVALIO R. SAV., PUŠALOTO SEN., JAKŪBONIŲ K. (SKLYPO KAD. Nr. 6730/0002:137) STATYBOS PROJEKTAS				
A 1731	PV	Norbertas Jadello		2024	BRĖŽINYS:	SITUACIJOS SCHEMA M 1:30 000		Laida	0
Stadija	STATYTOJAS/UŽSAKOVAS:				BRĖŽINIO NR.:	Lapas	Lapų		
pp	UAB "Windlita" (j. k. 302409301), Konstitucijos pr. 9-41, Vilnius				E-VE05-TP 2.1	1	1		



6730/2:149

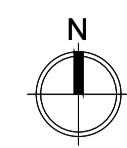6730/2:1

6730/2:5

6730/6:26

6730/2:54

6730/6:28


6730/2:137

6730/2:138

6730/6:74

6730/2:76

6730/6:65

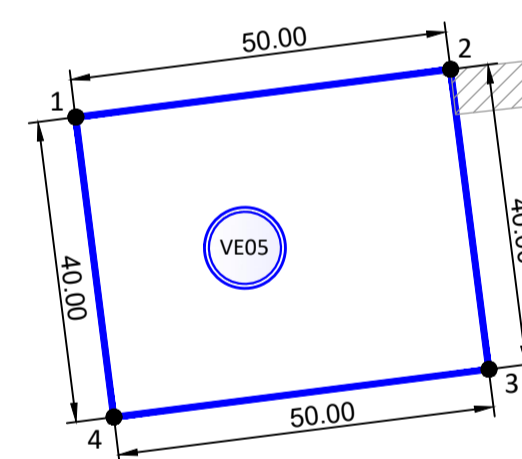

6730/6:74

6730/6:65

6730/6:27

6730/2:7

6730/6:77

6730/2:102

6730/2:81

6730/2:145


EKSPLIKACIJA:



- žemės sklypo riba
 - patvirtinti nuomojamos žemės sklypo dalies riba, kurių yra planuojama vėjo elektrinė
 - vėjo elektrinės vieta
 - patikrinimas į vėjo elektrinės žemės sklypą (servitutas) (privatizavimai ir akcijos prie vėjo elektrinės bus rengiami atskiru projektu)
- | Nuomojamos žemės sklypo dalies, kurių yra planuojama vėjo elektrinė, koordinatės: | |
|---|----------------------|
| 1 | 6236692.29 506312.65 |
| 2 | 6236698.62 506402.22 |
| 3 | 6236658.94 506407.28 |
| 4 | 6236652.62 506317.68 |

Pastabos:
1. Privatizavimai, akcijos ir kabeliai prie vėjo elektrinės bus rengiami atskiru projektu.


1. k. kad. Nr. 6730/0002:137 (1 vėjo elektrinės statybai)	
1.1. sklypo plotas	m ² 157795
1.1. sklypo plotas (nuomojama dalis)	m ² 2000

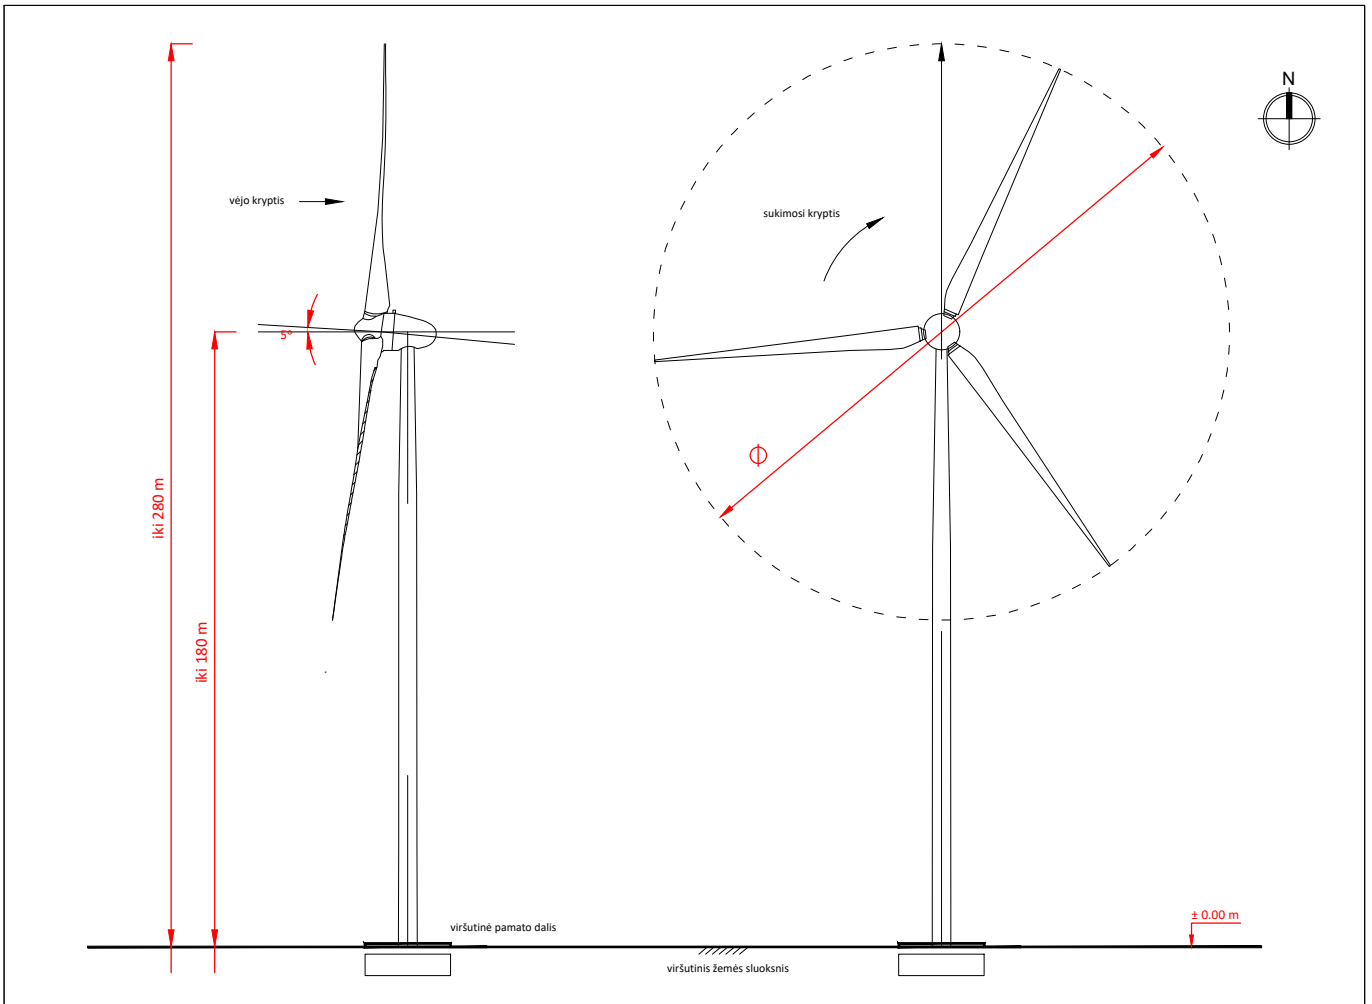
Atestato Nr.				PROJEKTO NUOMAVIMAS UAB „ARCHSTUDIO“ Konstitucijos pr. 9-41 09384 Vilnius t. 8 500 556 347 f. 8 51 240 1297	
A 1731	PV	Norbertas-Jadella	2024	KITOS PASKIRTIES INŽINERINIO STATINIO (VĖJO ELEKTRINĖS) PASVALIO R. SAV., PUŠALOTO SEN., JAKŪBONIŲ K. (SKLYPO KAD. NR. 6730/0002:137) STATYBOS PROJEKTAS	
Stadija				SPRENDINIŲ BRĖŽINIŲ M 1:1000	
pp				UAB "Windlita" (j. k. 302409301), Konstitucijos pr. 9-41, Vilnius	
				BREŽINIO MĖL.: E-VE05-TP 2.2	
				Lapų	Lapų
				1	1



Atestato Nr.	 UAB „ARCHSTUDIJA“ Konstitucijos pr. 9-41 09308 Vilnius j. k. 300 056 347 Tel.: (8 5) 210 1297			PROJEKTO PAVADINIMAS: KITOS PASKIRTIES INŽINERINIO STATINIO (VĖJŲ ELEKTRINĖS) PASVALIO R. SAV., PUŠALOTO SEN., JAKŪBONIŲ K. (SKLYPO KAD. Nr. 6730/0002:137) STATYBOS PROJEKTAS				
A 1731	PV	Norbertas Jadello		2024	BRĖŽINYS:	VIZUALIZACIJA	Laida	0
Stadija	STATYTOJAS/UŽSAKOVAS: UAB "Windlita" (j. k. 302409301), Konstitucijos pr. 9-41, Vilnius				BRĖŽINIO NR.:	E-VE05-TP 2.3	Lapas	Lapų
PP							1	1

Ištrauka iš galiojančio Pasvalio rajono savivaldybės teritorijos bendrojo plano sprendinių pagrindinio brėžinio

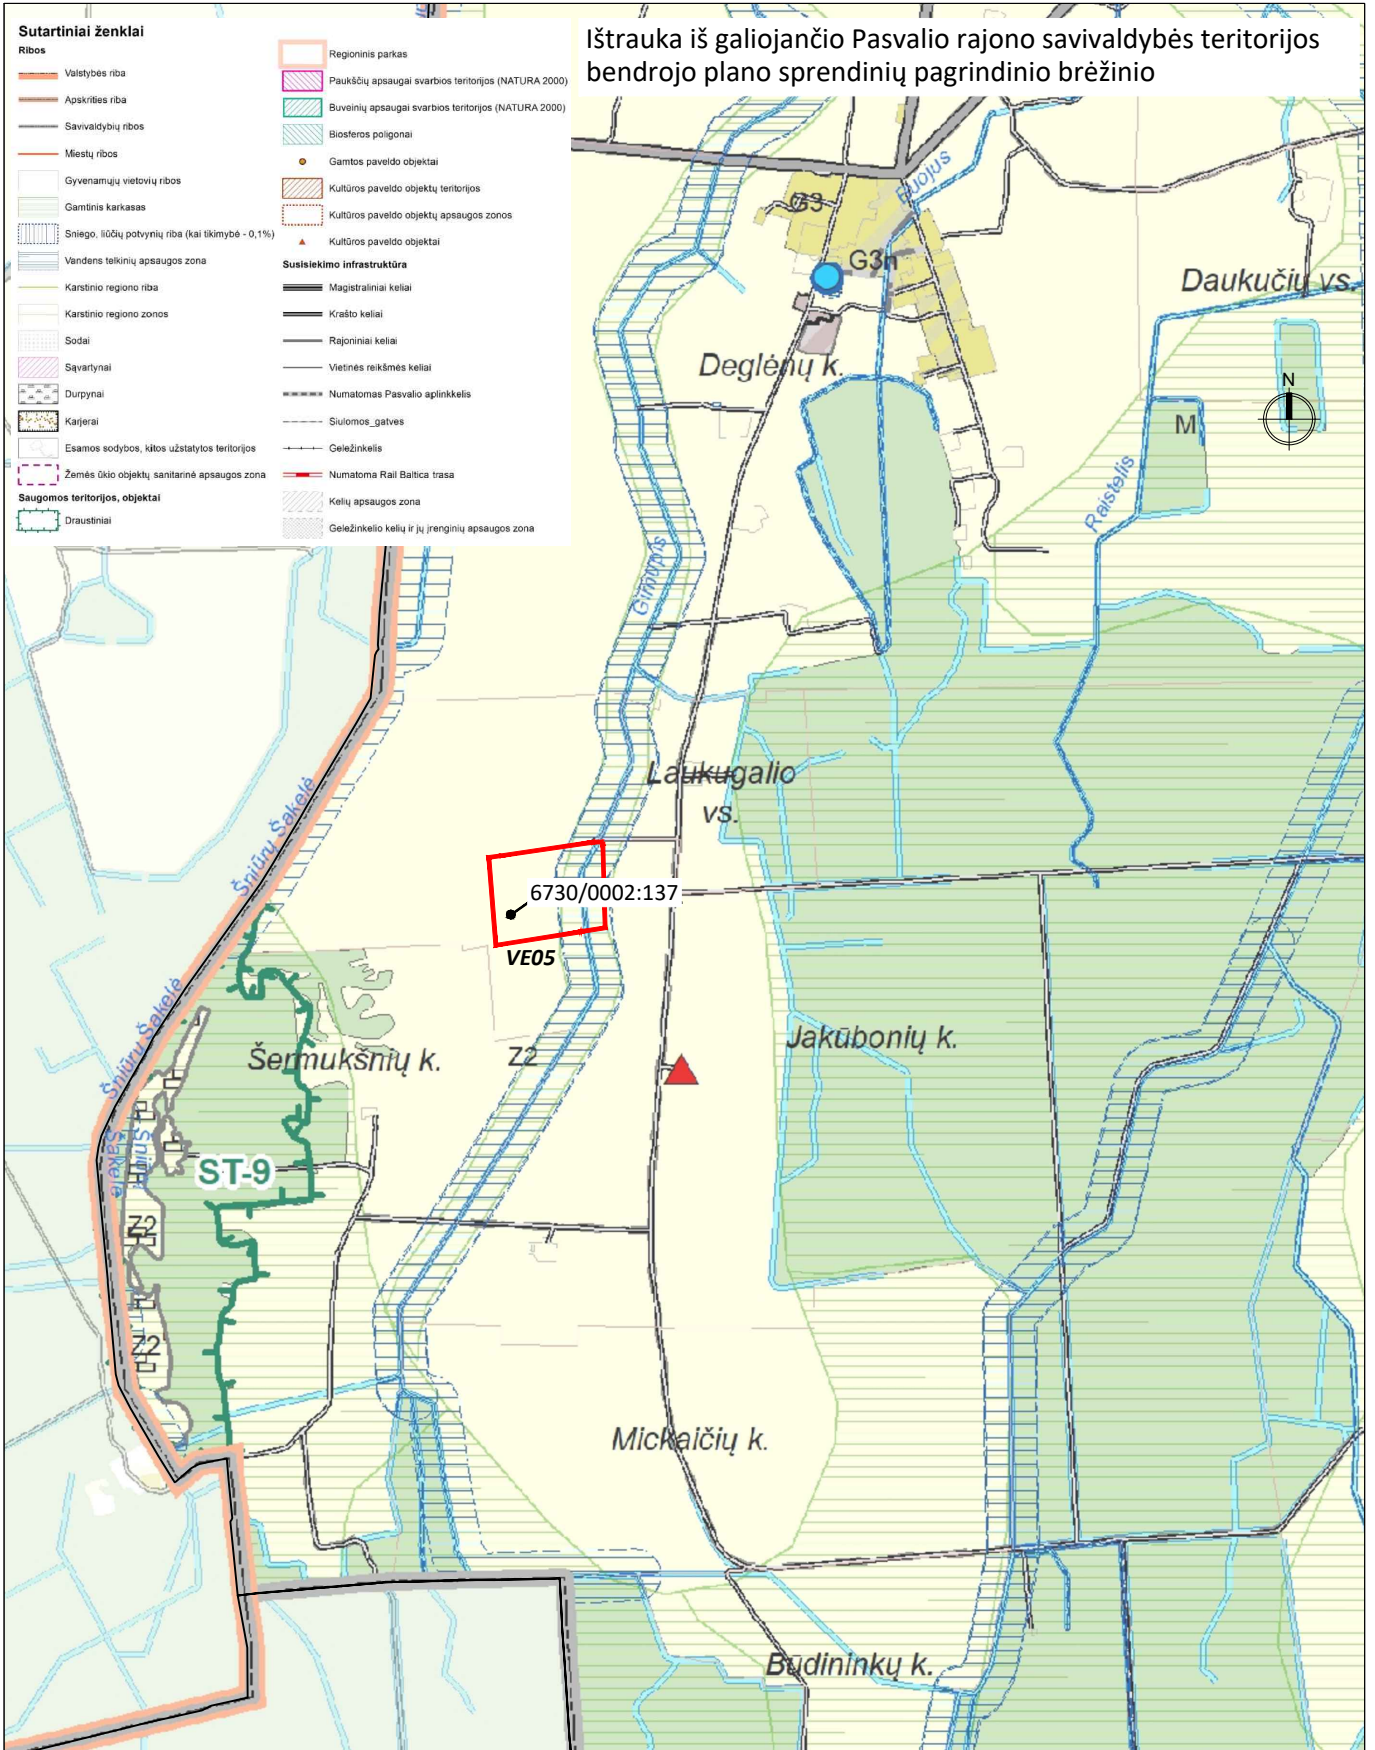

Atestato Nr.				UAB „ARCHSTUDIJA“ Konstitucijos pr. 9-41 09308 Vilnius j. k. 300 056 347 Tel.: (8 5) 210 1297	PROJEKTO PAVADINIMAS: KITOS PASKIRTIES INŽINERINIO STATINIO (VĖJO ELEKTRINĖS) PASVALIO R. SAV., PUŠALOTO SEN., JAKŪBONIŲ K. (SKLYPO KAD. Nr. 6730/0002:137) STATYBOS PROJEKTAS		
A 1731	PV	Norbertas Jadello	2024	BRĖŽINYS:	IŠTRAUKA IŠ BENDROJO PLANO	Laida	0
Stadija	STATYTOJAS/UŽSAKOVAS: UAB "Windlita" (j. k. 302409301), Konstitucijos pr. 9-41, Vilnius			BRĖŽINIO NR.:	E-VE05-TP 2.4	Lapas	Lapų
pp						1	1