


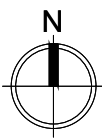

Atestato Nr.	 UAB „ARCHSTUDIJA“ Konstitucijos pr. 9-41 09308 Vilnius j. k. 300 056 347 Tel.: (8 5) 210 1297				PROJEKTO PAVADINIMAS: KITOS PASKIRTIES INŽINERINIO STATINIO (VĖJO ELEKTRINĖS) PASVALIO R. SAV., PUŠALOTO SEN., MICKAIČIŲ K. (SKLYPO KAD. Nr. 6730/0006:42) STATYBOS PROJEKTAS			
A 1731	PV	Norbertas Jadello		2024	BRĖŽINYS:			Laida
					SITUACIJOS SCHEMA M 1:30 000			0
Stadija	STATYTOJAS/UŽSAKOVAS:				BRĖŽINIO NR.:		Lapas	Lapų
pp	UAB "Windlita" (j. k. 302409301), Konstitucijos pr. 9-41, Vilnius				E-VE12-TP 2.1		1	1



6730/6:6

6730/6:1

6730/6:24

6730/6:64


6730/6:59

6730/6:56

6730/6:67

6730/6:34

6730/6:53

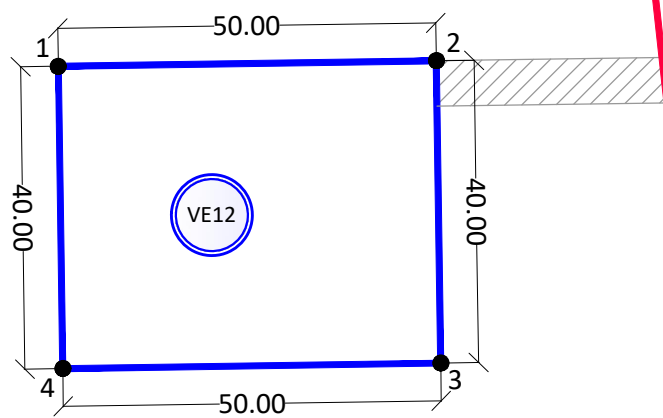

6730/6:42

EKSPLIKACIJA:



- žemės sklypo riba
- preliminarai nuomojamos žemės sklypo dalies riba, kurioje yra planuojama vėjo elektrinė
- vėjo elektrinės vieta
- pateikimas į vėjo elektrinės žemės sklypą (servitutas) (privyžiavimai ir aikštelės prie vėjo elektrinės bus rengiami atskiru projektu)

Pastabos:
1. Privyžiavimai, aikštelės ir kabeliai prie vėjo elektrinės bus rengiami atskiru projektu.


Nuomojamos žemės sklypo dalies, kurioje yra planuojama vėjo elektrinė, koordinatės:			
1	6124091.66	500863.67	
2	6124092.41	500913.70	
3	6124092.42	500914.28	
4	6124091.70	500864.28	

1. k. kad. Nr. 6730/0006:42 (1 vėjo elektrinės statybai)		
1.1. sklypo plotas	m²	19500
1.1. sklypo plotas (nuomojama dalis)	m²	2000

Atestato Nr.	 modernios sprendimai UAB „ARCHSTUDIO“ konstitucijos pr. 9-41 09308 Vilnius t. 8 300 056 347 f. 8 300 056 347			PROJEKTO PAŽANGUMAS: KITOS PASKIRTIES INŽINERINIO STATINIO (VĖJO ELEKTRINĖS) PASVALIO R. SAV., PUŠALOTO SEN., MICKAIČIŲ K. (SKLYPO KAD. Nr. 6730/0006:42) STATYBOS PROJEKTAS		
	A 1731	PV	Norbertas Jadello	2024	BREŽINYS	
				SPRENDINIŲ BRĖŽINYS M 1:1000		
				0		
Stadija	STATYTOJAS/DARINYS: UAB "Windlita" (j. k. 302409301), Konstitucijos pr. 9-41, Vilnius			BREŽIMO NR.:	Lapas Lapų	
pp				E-VE12-TP 2.2	1 1	

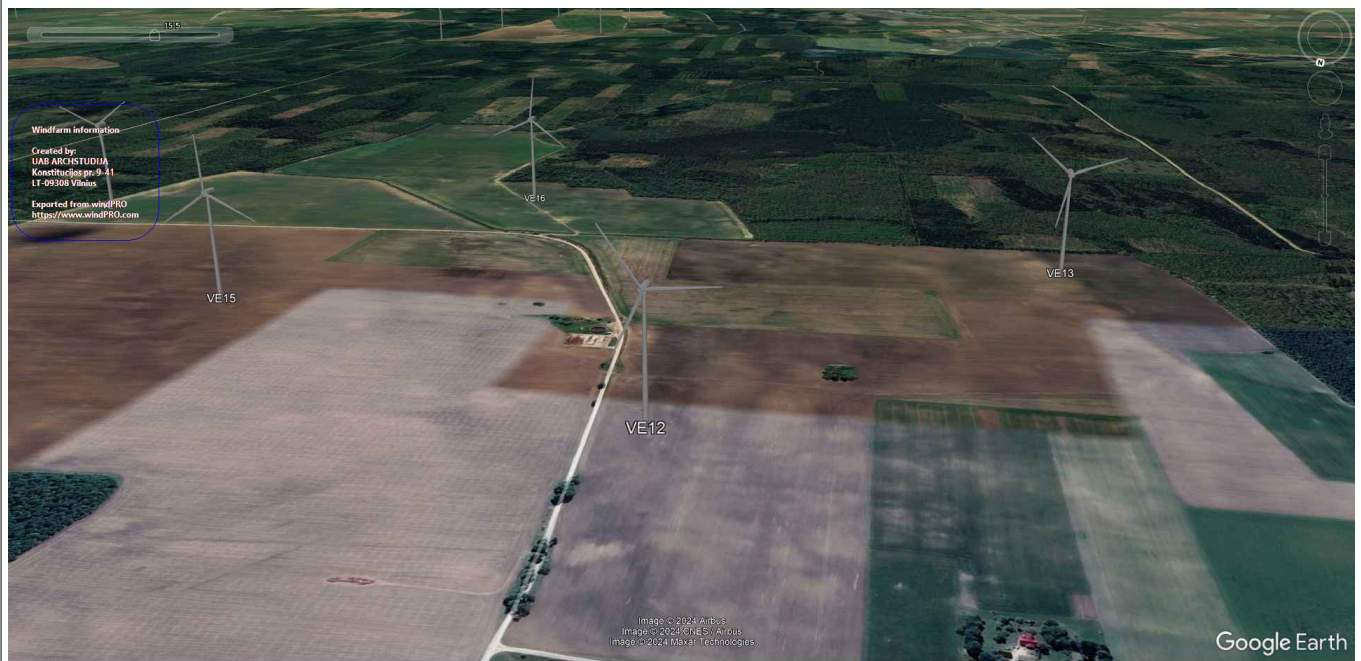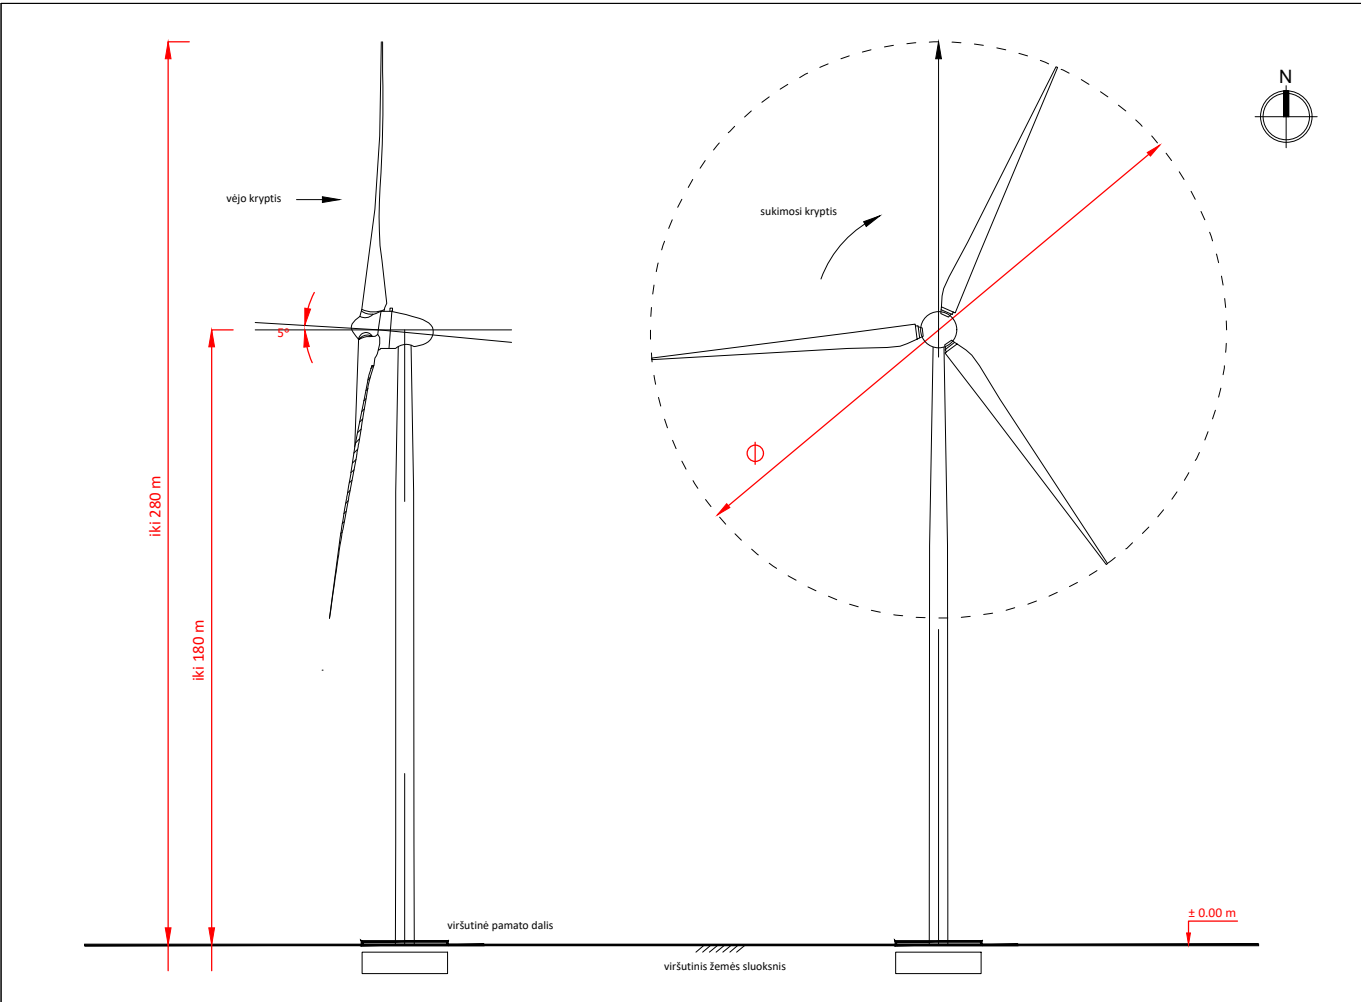

Atestato Nr.	 modernūs sprendimai	UAB „ARCHSTUDIJA“ Konstitucijos pr. 9-41 09308 Vilnius j. k. 300 056 347 Tel.: (8 5) 210 1297	PROJEKTO PAVADINIMAS: KITOS PASKIRTIES INŽINERINIO STATINIO (VĖJO ELEKTRINĖS) PASVALIO R. SAV., PUŠALOTO SEN., MICKAIČIŲ K. (SKLYPO KAD. Nr. 6730/0006:42) STATYBOS PROJEKTAS			
A 1731	PV	Norbertas Jadello	2024	BRĖŽINYS: VIZUALIZACIJA		Laida 0
Stadija	STATYTOJAS/UŽSAKOVAS: UAB "Windlita" (j. k. 302409301), Konstitucijos pr. 9-41, Vilnius			BRĖŽINIO NR.: E-VE12-TP 2.3		Lapas 1 Lapų 1

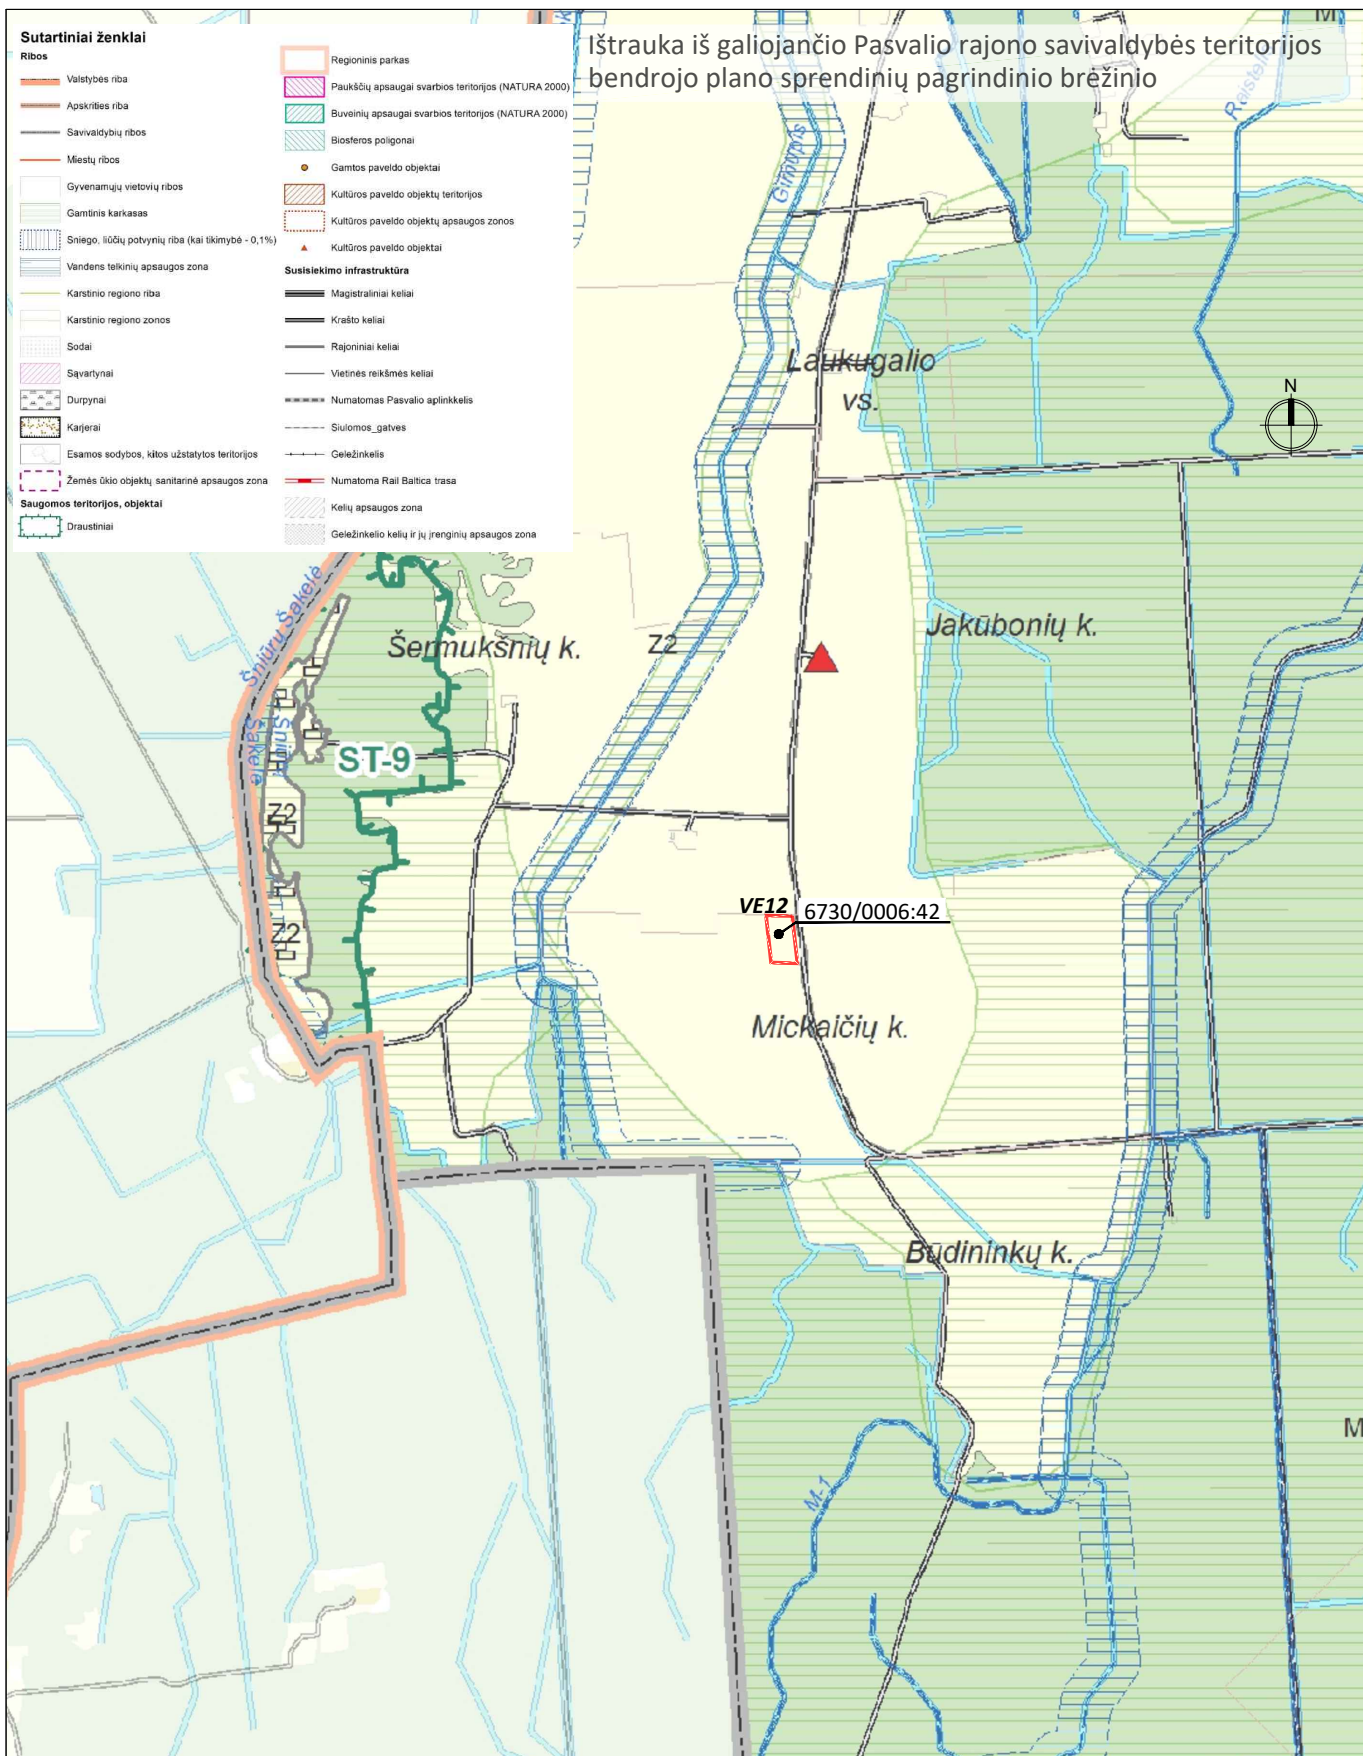

Atestato Nr.	 modernūs sprendimai UAB „ARCHSTUDIJA“ Konstitucijos pr. 9-41 09308 Vilnius j. k. 300 056 347 Tel.: (8 5) 210 1297 <td colspan="5">PROJEKTO PAVADINIMAS: KITOS PASKIRTIES INŽINERINIO STATINIO (VĖJO ELEKTRINĖS) PASVALIO R. SAV., PUŠALOTO SEN., MICKAIČIŲ K. (SKLYPO KAD. Nr. 6730/0006:42) STATYBOS PROJEKTAS</td>				PROJEKTO PAVADINIMAS: KITOS PASKIRTIES INŽINERINIO STATINIO (VĖJO ELEKTRINĖS) PASVALIO R. SAV., PUŠALOTO SEN., MICKAIČIŲ K. (SKLYPO KAD. Nr. 6730/0006:42) STATYBOS PROJEKTAS				
A 1731	PV	Norbertas Jadello		2024	BREŽINYS: IŠTRAUKA IŠ BENDROJO PLANO			Laida	
				0					
Stadija	STATYTOJAS/UŽSAKOVAS: UAB "Windlita" (j. k. 302409301), Konstitucijos pr. 9-41, Vilnius				BREŽINIO NR.: E-VE12-TP 2.4			Lapas	Lapų
pp								1	1