
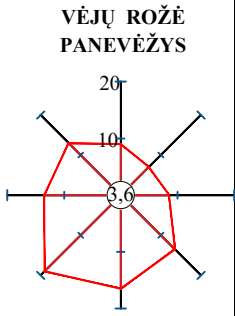
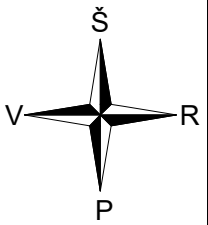


SITUACIJOS SCHEMA

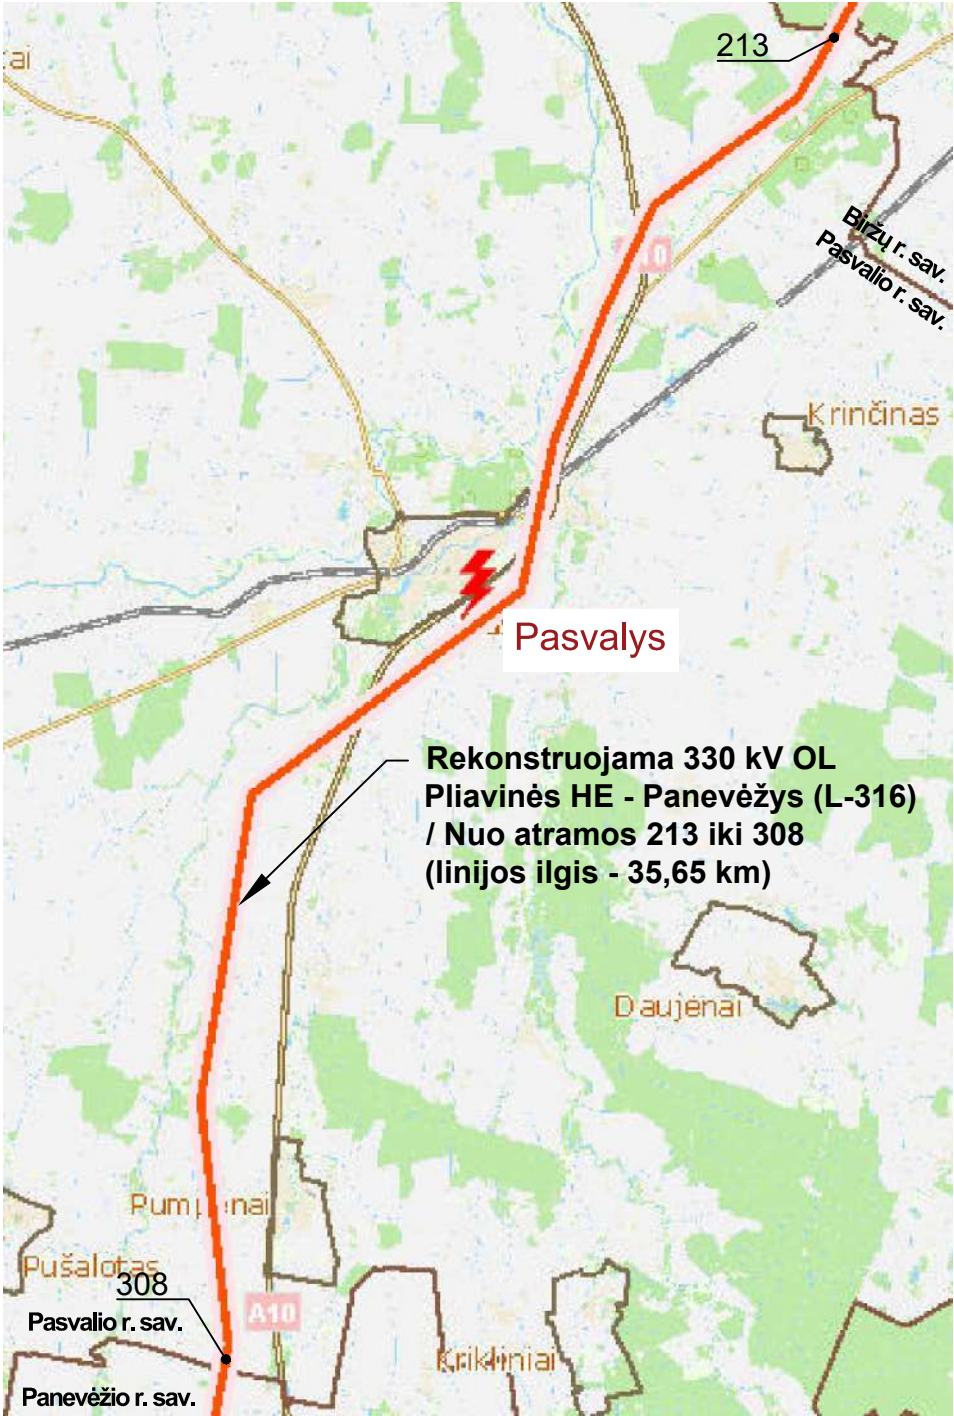

Rekonstruojama 330 kV OL
Pliavinės HE - Panevėžys (L-316)
/ Nuo atramos 213 iki 308
(linijos ilgis - 35,65 km)

Proj. dalis	Vardas Pavardė	Parašas	Data								
				0	2024-08	STATYBOS LEIDIMUI, KONKURSUI IR STATYBAI.					
				LAIDA	DATA	LAIDOS STATUSAS. KEITIMŲ PRIEŽASTIS (JEI TAIKOMA)					
				KVAL. PATV. DOK. NR.	UAB "TETAS" PLANAVIMO IR KONTROLĖS DEPARTAMENTAS PROJEKTAVIMO SKYRIUS			STATINIO PROJEKTO PAVADINIMAS KITO INŽINERINIO STATINIO - 330 KV EOL PLIAVINĖS HE-PANEVĖŽYS, PASVALIO R. SAV., REKONSTRAVIMO PROJEKTAS			
				41256	PV	P. Mikalauskas		DOKUMENTO PAVADINIMAS		LAIDA	
				31493	PDV	A. Šatinskienė		330 kV OL trasos situacijos schema		0	
				LT	STATYTOJAS/UŽSAKOVAS Litgrid AB			DOKUMENTO ŽYMUO 523-2-XX-PP-BD-T1.B-01		LAPAS 1	LAPŲ 9