


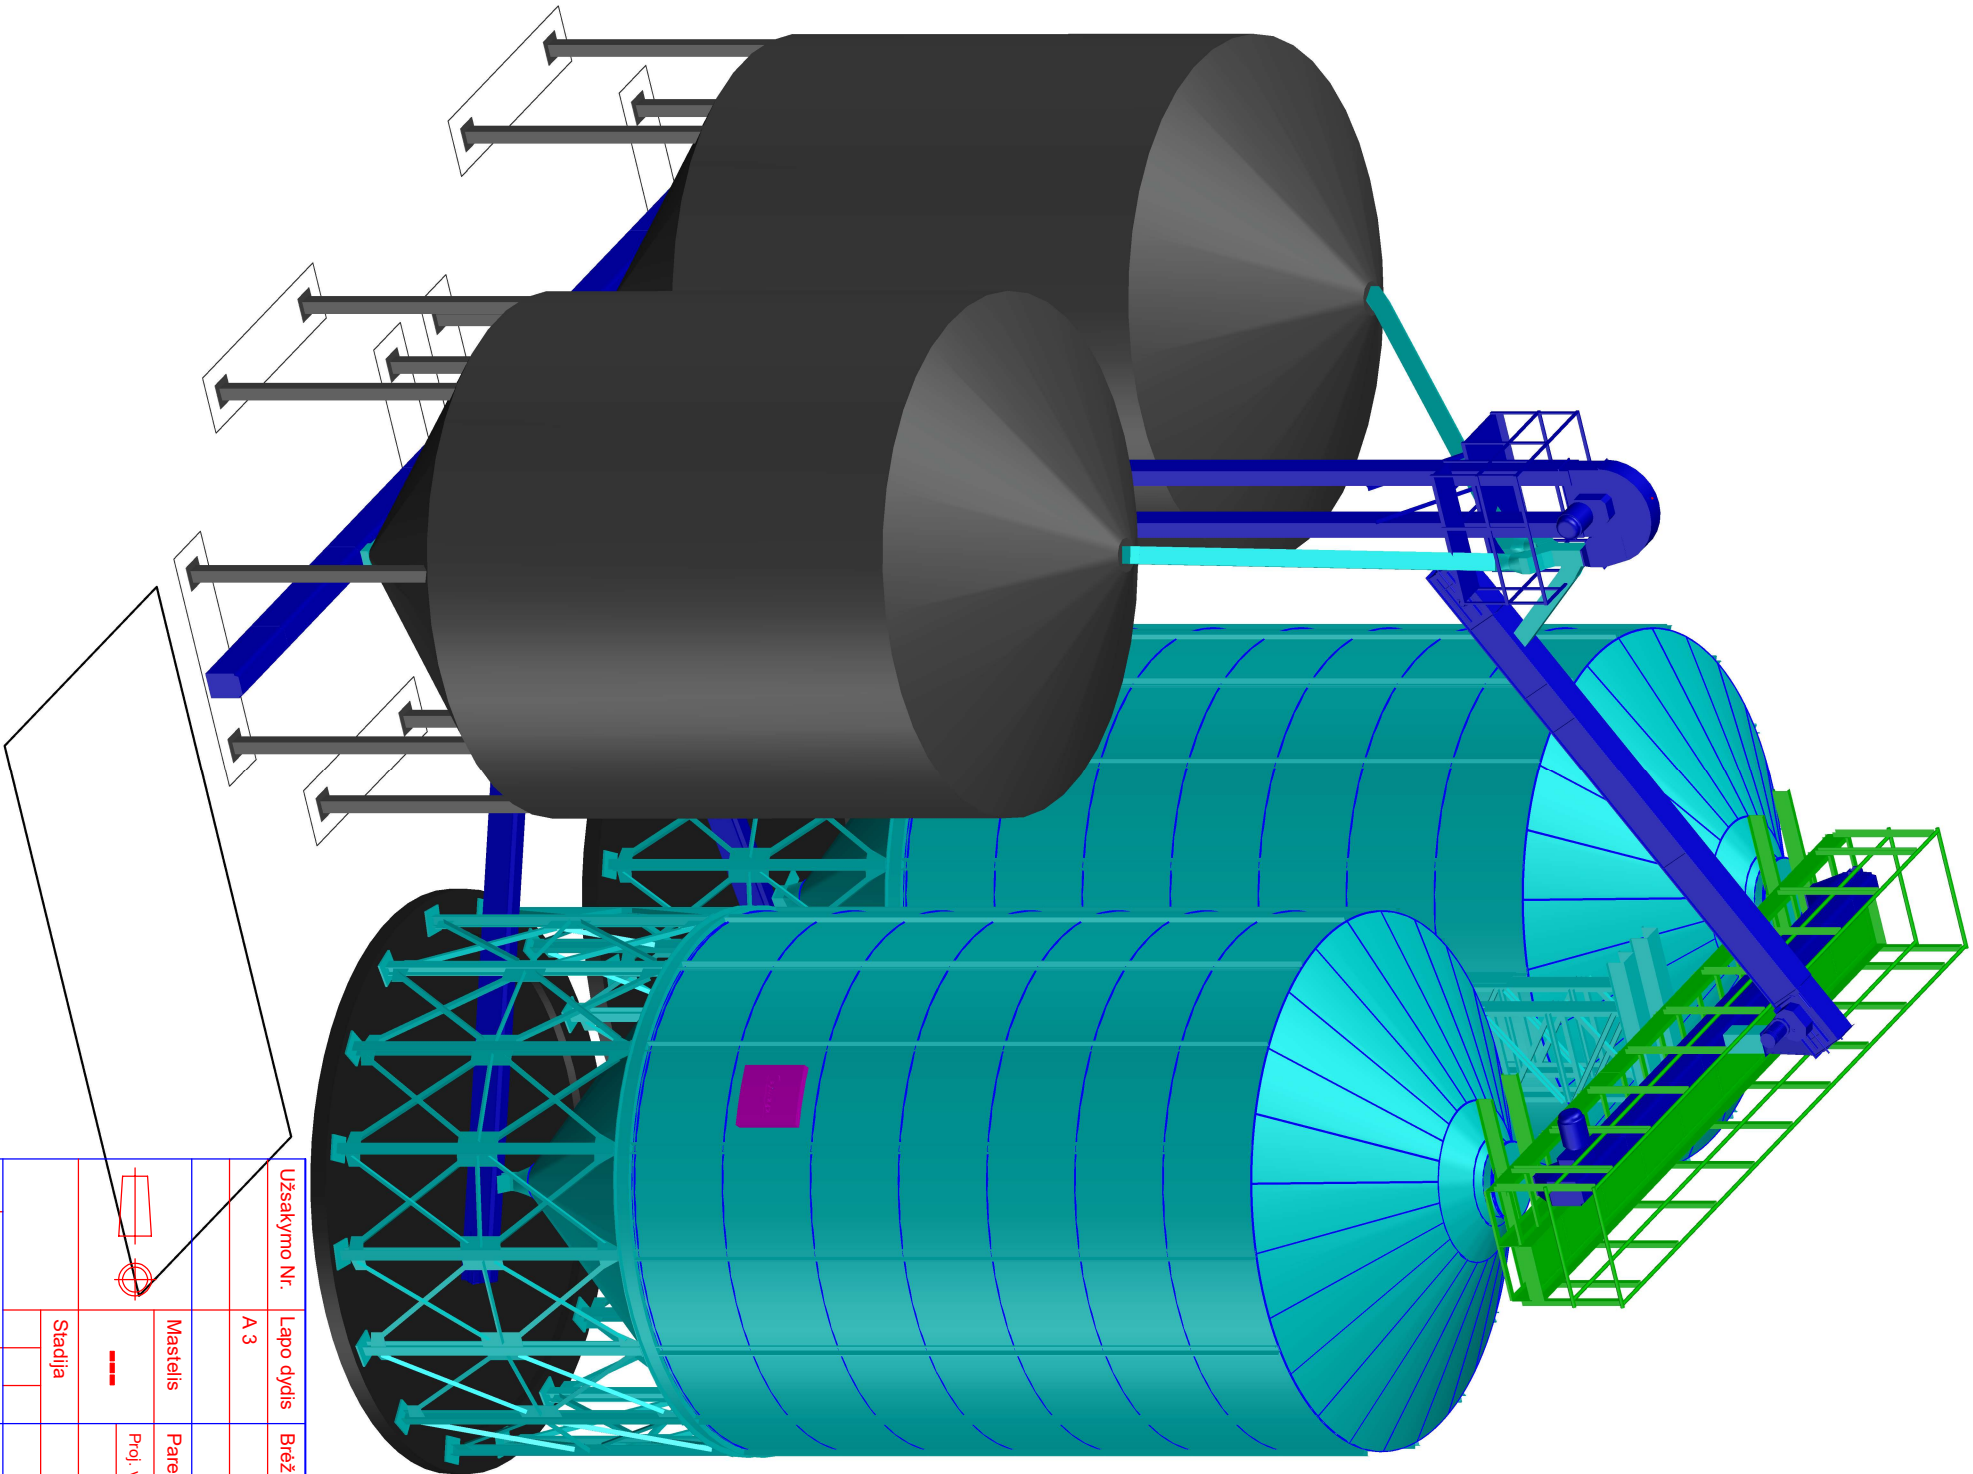

Užsakymo Nr.		Lapo dydis		Brižinio Nr.		Pataisymai		UAB Pasvagra		Zona	Poz.
		A 3									