
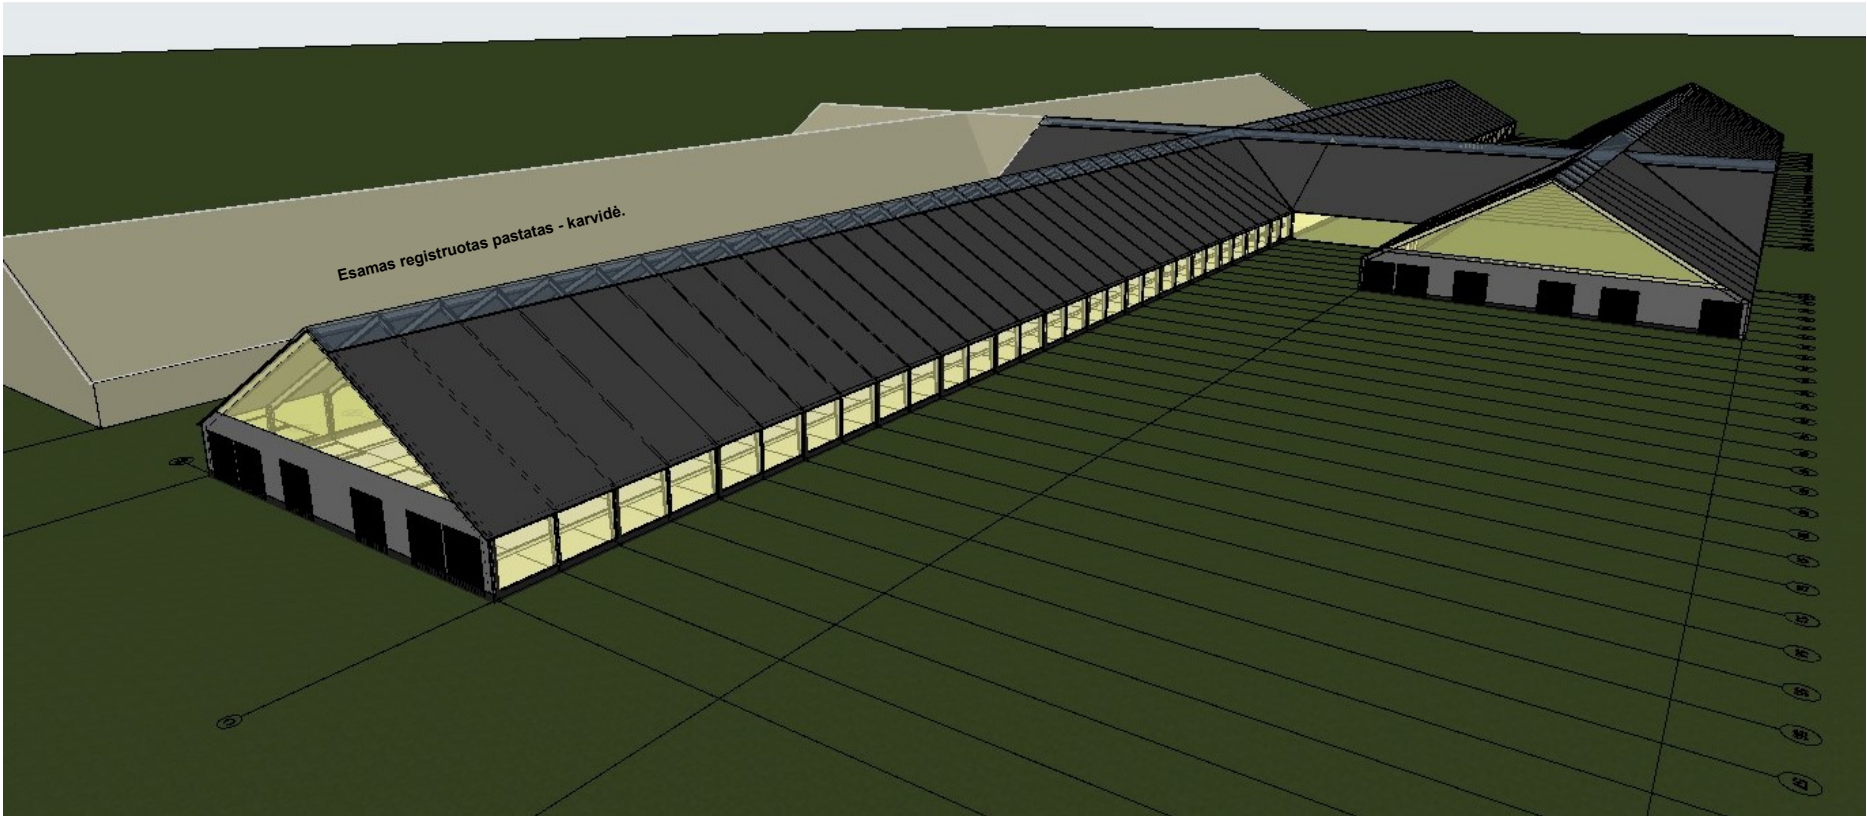
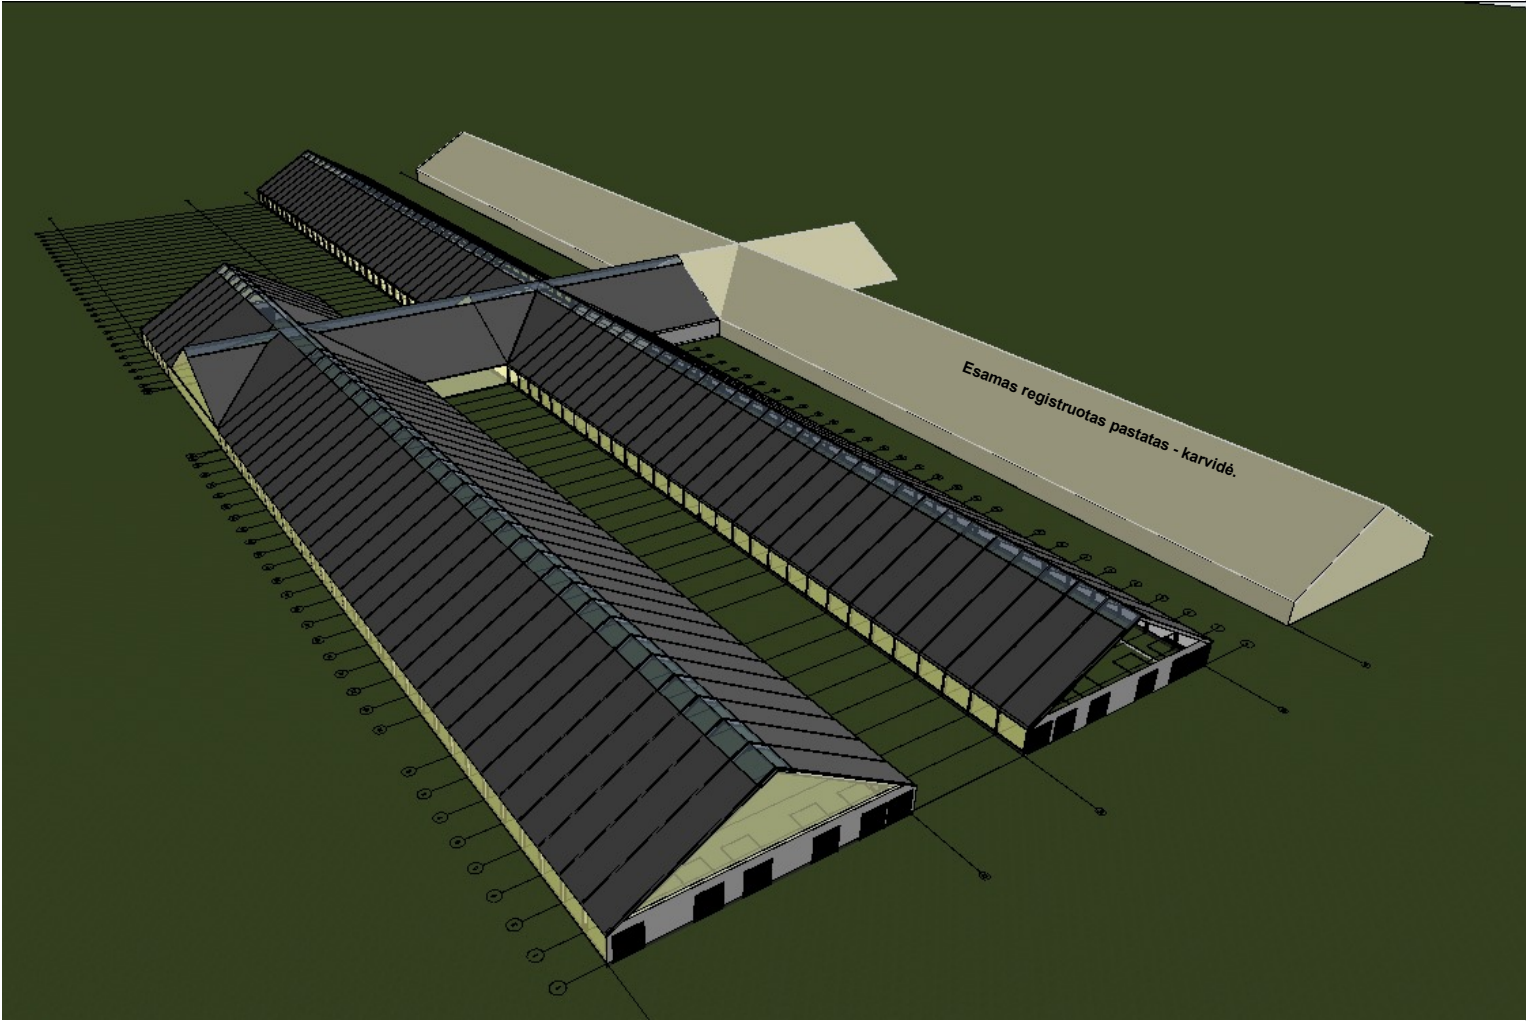


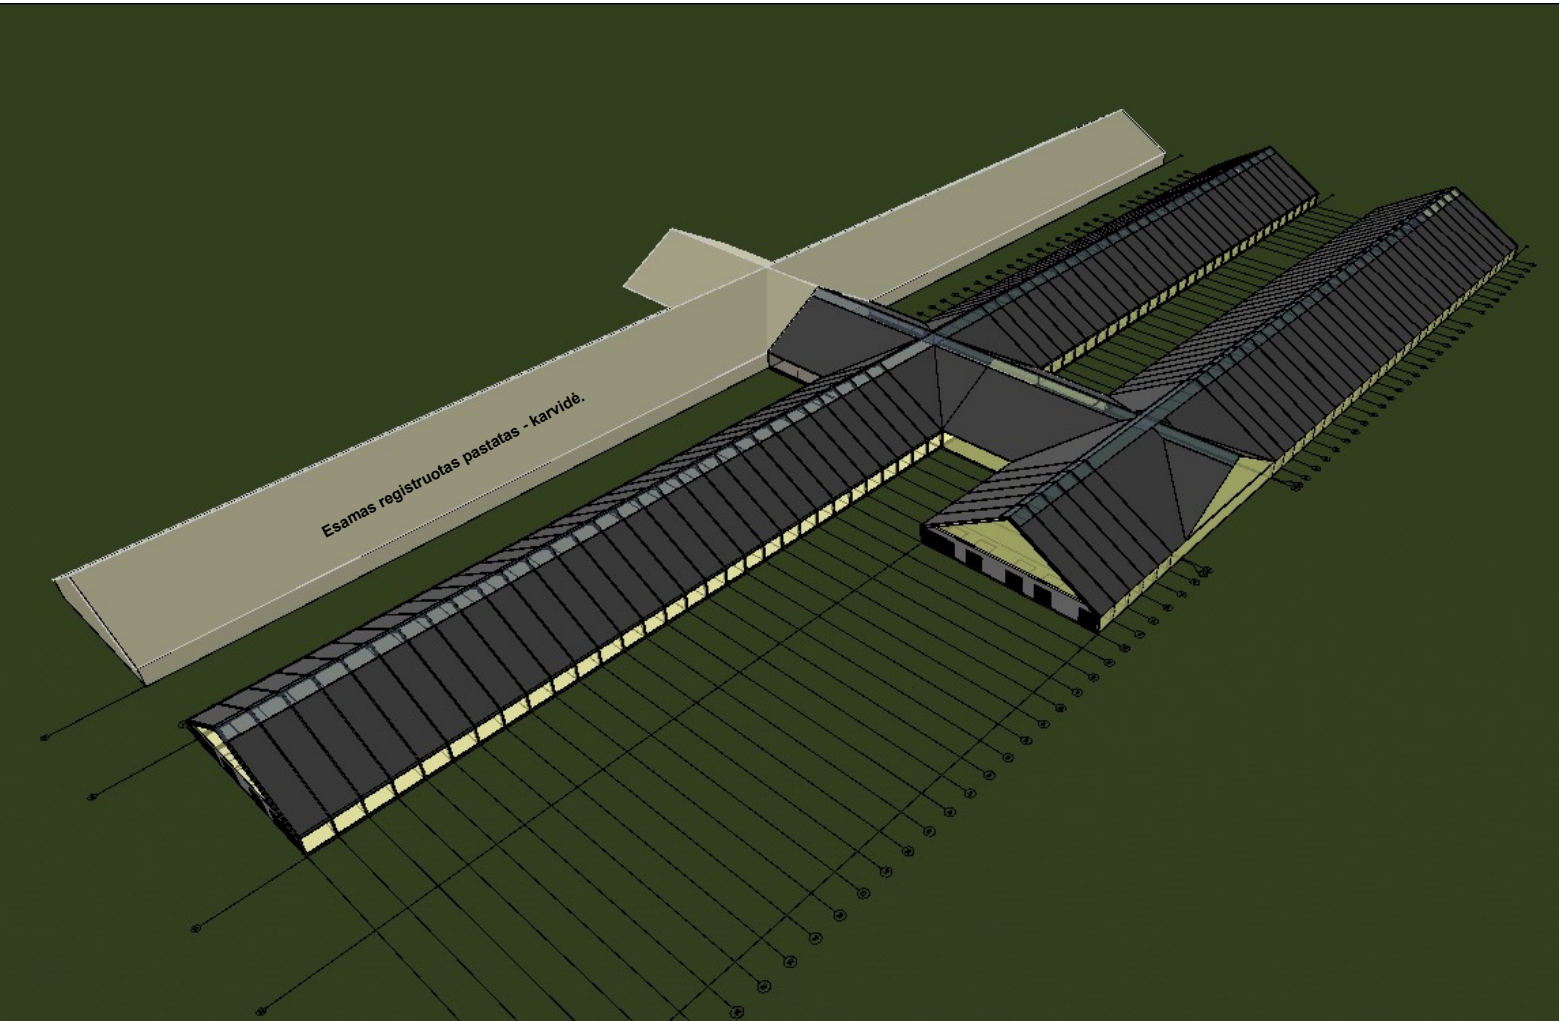

#Laida	2024 07	STATYBOS LEIDIMUI.	
Laida	Išleidimo data	Laidos statusas. Keitimo priežastis (jei taikoma)	
KVAL. PATV. DOK. NR.	UAB ARSIMETRIJA Įmonės kodas: 303883708 El. paštas: arsimetrija@gmail.com Vilniaus g. 170, 121, 01101, Vilnius Mob. Nr.: +370 64641119		Statinio projekto pavadinimas: Kitos (fermų) paskirties pastato karvidės adresu Pasvalio r. sav., Joniškėlio apylinkių sen., Meškauskio k., Dvaro g. 55 Statybos projektas.
A2212	PV	Dovilė Kraujutė	Dokumento pavadinimas: VIZUALIZACIJOS
A1942	PDV/A	Aistė Petulytė	
LT	Statytojas:	Žemės ūkio kooperatyvas "Baltas lašas" a.k. 169282439	Dokumento žymuo: SPP-507-SA-B06
		Lapas	Lapų