ENERGETIKOS PROJEKTAVIMO INSTITUTAS

Statytojas/užsakovas	**UAB „Aukštaitijos vėjas“, Lvivo g. 25-104, LT-09320 Vilnius**		
Projekto rengėjas	**UAB Energetikos projektavimo institutas, Islandijos pl. 67, LT-49171 Kaunas**		
Statinio projekto pavadinimas	**Kito inžinerinio statinio, energijos iš atsinaujinančių išteklių gamybos (vėjo elektrinė VE15) Pasvalio r. sav., Pušaloto sen., Matkūnų k. (kad. Nr. 6730/0004:114) naujos statybos projektas**		
Adresas	**Pasvalio r. sav., Pušaloto sen., Matkūnų k.**		
Statinio projekto Nr.	**2023/22-25-PP-SP**		
Sutarties numeris	**-**		
Statinio kategorija	**Ypatingasis statinys**		
Statinio paskirtis	**Kiti inžineriniai statiniai: 4.1. Energijos iš atsinaujinančių išteklių gamybos statiniai (vėjo elektrinė)**		
Statybos rūšis	**Nauja statyba**		
Statinio pavadinimas	**Vėjo elektrinė VE15**		
Statinio projekto etapas	**Projektiniai pasiūlymai**		
Statinio projekto dalis	**Sklypo sutvarkymo (sklypo plano) dalis**	Bylos (segtuvo) žymuo	**SP**
		Segtuvas	**1**
Bylos pavadinimas	**Sklypo sutvarkymo (sklypo plano) dalis**	Bylos laida	**0**
		Bylos išleidimo data	**2025-03**

Įmonė	Pareigos	Vardas, pavardė	Atestato Nr.	Parašas
UAB Energetikos projektavimo institutas	Direktorius	Martynas Petravičius		
	Statinio projekto vadovas	Karolis Misius	41400	
	Statinio projekto dalies vadovas	Mantas Michaliunjo	A1338	
	Inžinierius	Džiugintas Telinskis		

TURINYS

1 STATINIO PROJEKTO SUDĖTIES ŽINIARAŠTIS 3
2 STATINIO PROJEKTO STATINIO KONSTRUKCIJŲ DALIES SEGTUVŲ SUDĖTIES ŽINIARAŠTIS 4
3 STATINIO PROJEKTO DALIES TEKSTINIŲ DOKUMENTŲ ŽINIARAŠTIS 4
4 STATINIO PROJEKTO DALIES BRĖŽINIŲ ŽINIARAŠTIS 4
5 PRIDEDAMI DOKUMENTAI 4
6 PROJEKTO DERINIMŲ LAPAS 6
7 BRĖŽINIAI 7
8 PRIEDAI 8

1 STATINIO PROJEKTO SUDĖTIES ŽINIARAŠTIS

Eil. Nr.	Bylos žymuo	Pavadinimas	Pastabos
1.	BD	Bendroji dalis	
2.	SP	Sklypo sutvarkymo (sklypo plano) dalis	
3.	SA	Architektūros dalis	
4.	E	Elektrotechnikos dalis	

Dokumento ir jame pateiktos informacijos dauginimas ir platinimas trečioms šalims draudžiamas

0	2025-03	Statybos leidimui
Laida	Išleidimo data	Laidos statusas. Keitimų priežastis (jei taikoma)

Atestato Nr.	ENERGETIKOS PROJEKTAVIMO INSTITUTAS			**Kito inžinerinio statinio, energijos iš atsinaujinančių išteklių gamybos (vėjo elektrinė VE15) Pasvalio r. sav., Pušaloto sen., Matkūnų k. (kad. Nr. 6730/0004:114) naujos statybos projektas**	
41400	PV	Karolis Misius		**Vėjo elektrinė VE15**	
A1338	PDV	Mantas Michaliunjo			
	INŽ	Džiugintas Telinskis		**Statinio projekto sudėties žiniaraštis**	Laida 0
LT	**UAB „Aukštaitijos vėjas“**			**2023/22-25-PP-SP.PSŽ**	Lapas 1 / Lapų 1

2 STATINIO PROJEKTO DALIES SEGTUVŲ SUDĖTIES ŽINIARAŠTIS

Eil. Nr.	Segtuvo žymuo	Pavadinimas	Pastabos
	SP	Sklypo sutvarkymo (sklypo plano) dalis	

3 STATINIO PROJEKTO DALIES TEKSTINIŲ DOKUMENTŲ ŽINIARAŠTIS

Eil. Nr.	Dokumento žymuo	Pavadinimas	Pastabos
1.	2023/22-25-PP-SP.PSŽ	Statinio projekto sudėties žiniaraštis	
2.	2023/22-25-PP-SP.BSŽ	Statinio projekto dalies bylos sudėties dokumentų žiniaraščiai	
3.	2023/22-25-PP-SP.PDL	Projekto derinimų lapas	

4 STATINIO PROJEKTO DALIES BRĖŽINIŲ ŽINIARAŠTIS

Brėžinio Nr.	Lapų sk.	Laida	Brėžinio pavadinimas	Pastabos
2023/22-25-PP-SP.B-01	1	0	Situacijos planas	
2023/22-25-PP-SP.B-02	1	0	Sklypo planas	
2023/22-25-PP-SP.B-03	1	0	Sklypo sutvarkymo planas	
2023/22-25-PP-SP.B-04	1	0	Sklypo aukščių planas	
2023/22-25-PP-SP.B-05	1	0	Sklypo inžinerinių tinklų planas	

Dokumento ir jame pateiktos informacijos dauginimas ir platinimas trečioms šalims draudžiamas

0	2025-03	Statybos leidimui
Laida	Išleidimo data	Laidos statusas. Keitimų priežastis (jei taikoma)

Atestato Nr.	ENERGETIKOS PROJEKTAVIMO INSTITUTAS			**Kito inžinerinio statinio, energijos iš atsinaujinančių išteklių gamybos (vėjo elektrinė VE15) Pasvalio r. sav., Pušaloto sen., Matkūnų k. (kad. Nr. 6730/0004:114) naujos statybos projektas**	
41400	PV	Karolis Misius		**Vėjo elektrinė VE15**	
A1338	PDV	Mantas Michaliunjo			
	INŽ	Džiugintas Telinskis		**Statinio projekto dalies bylos sudėties dokumentų žiniaraščiai**	**Laida** 0
LT	**UAB „Aukštaitijos vėjas“**			**2023/22-25-PP-SP.BSŽ**	**Lapas** 1 / **Lapų** 1

5 PRIDEDAMI DOKUMENTAI

Dokumento žymuo	Lapų sk.	Dokumento pavadinimas	Pastabos

6 PROJEKTO DERINIMŲ LAPAS

Eil. Nr.	Vardas, pavardė	Parašas	Pastabos	Data
1.				
2.				
3.				
4.				
5.				
6.				
7.				
8.				
9.				

Dokumento ir jame pateiktos informacijos dauginimas ir platinimas trečioms šalims draudžiamas

0	2025-03	Statybos leidimui
Laida	Išleidimo data	Laidos statusas. Keitimų priežastis (jei taikoma)

Atestato Nr.	ENERGETIKOS PROJEKTAVIMO INSTITUTAS			**Kito inžinerinio statinio, energijos iš atsinaujinančių išteklių gamybos (vėjo elektrinė VE15) Pasvalio r. sav., Pušaloto sen., Matkūnų k. (kad. Nr. 6730/0004:114) naujos statybos projektas**	
41400	PV	Karolis Misius		**Vėjo elektrinė VE15**	
A1338	PDV	Mantas Michaliunjo			
	INŽ	Džiugintas Telinskis		**Projekto derinimų lapas**	**Laida**
					0
LT	**UAB „Aukštaitijos vėjas“**			**2023/22-25-PP-SP.PDL**	**Lapas** 1 / **Lapų** 1

7 BRĖŽINIAI

Situacijos planas M1:2000

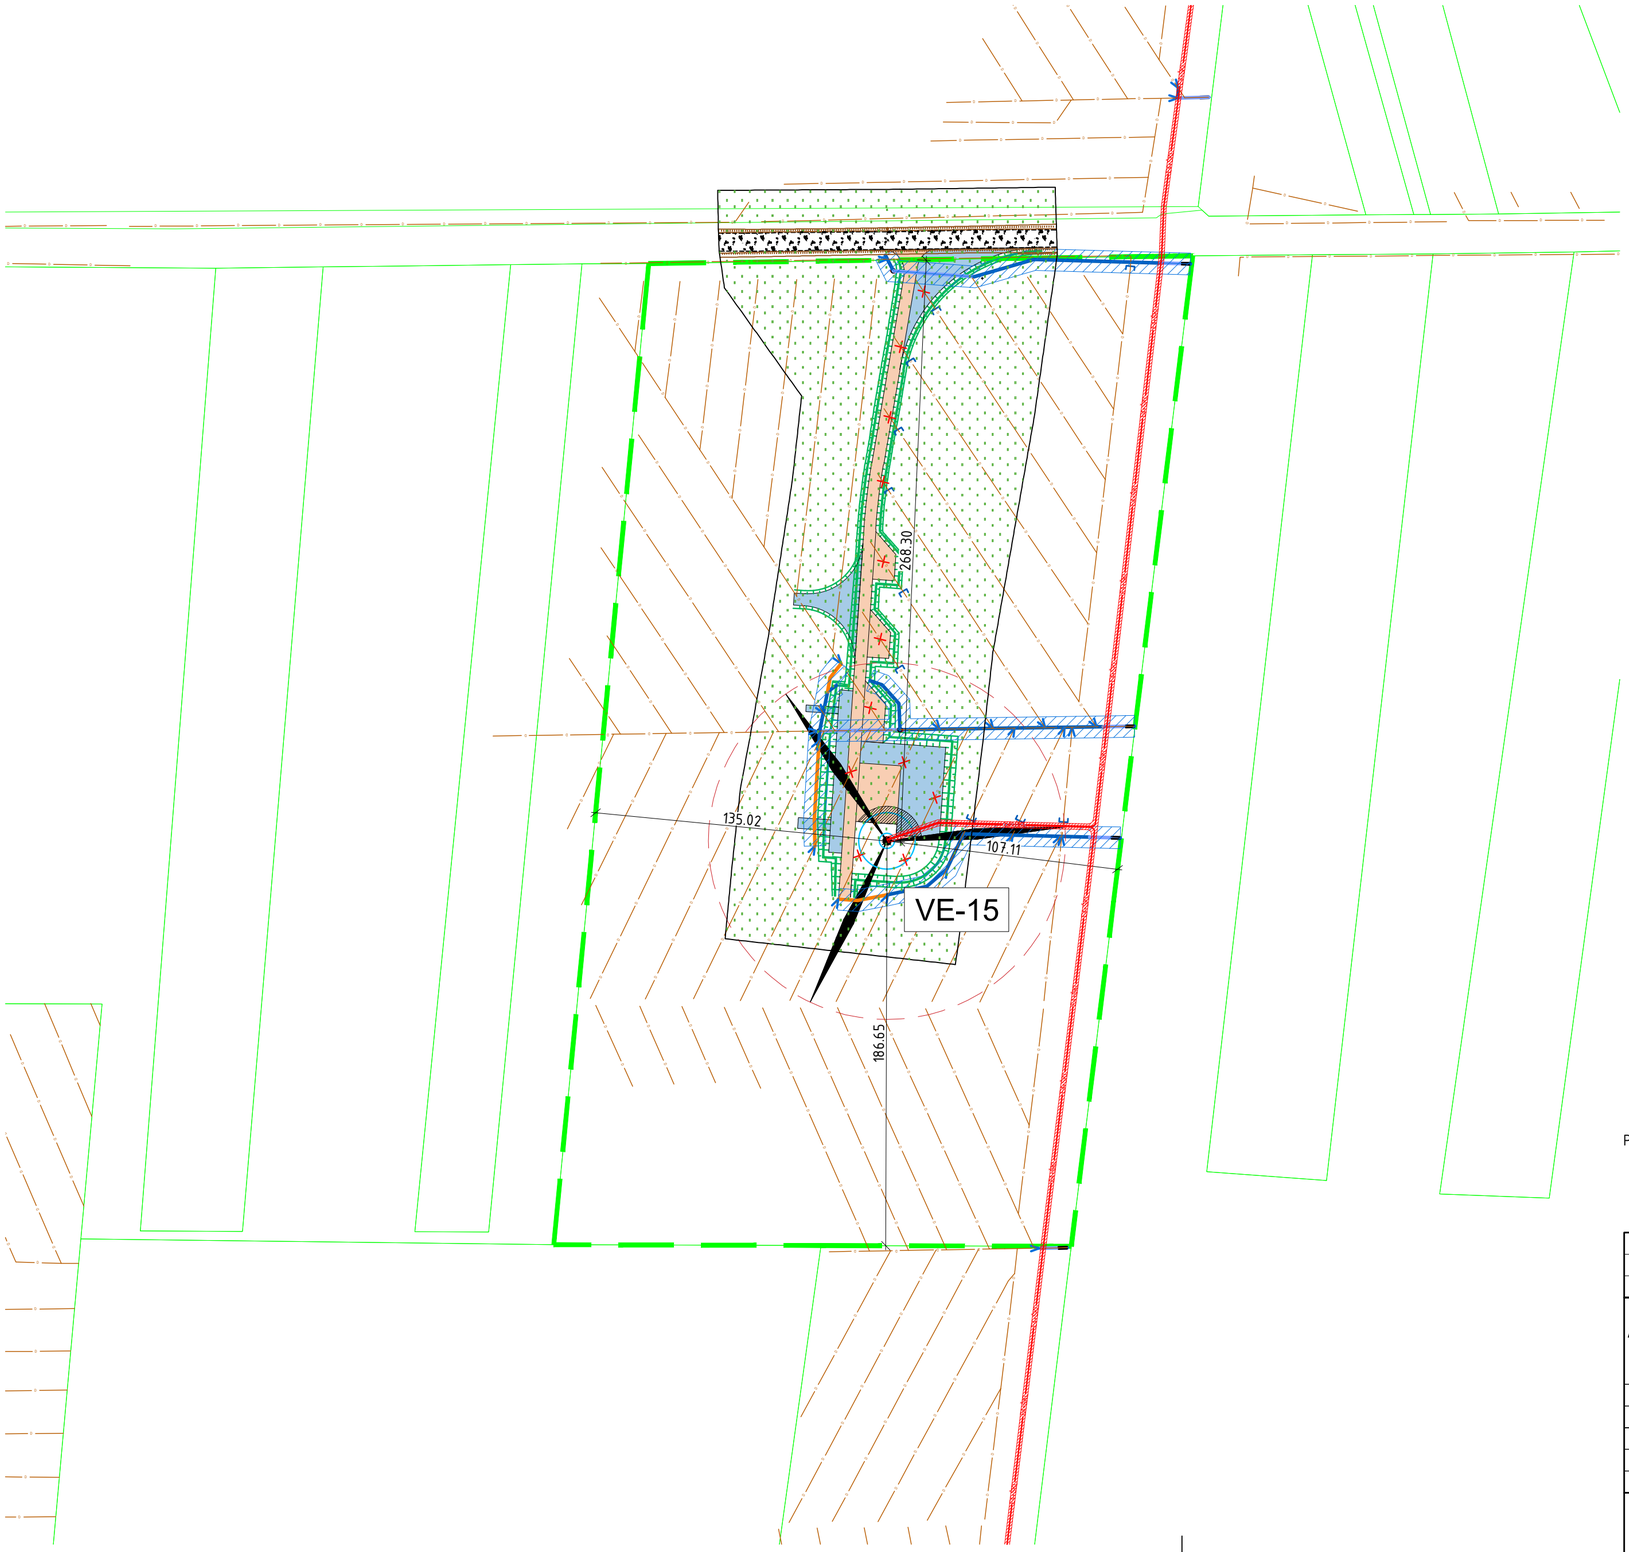

Sutartiniai žymėjimai

	Vėjo elektrinės pamatas
	Vėjo elektrinė
	VE sklypo riba
	Gretimų sklypų ribos
	Atskiru projektuojamas 30kV ir ryšių kabelis ir jų apsaugos zona 2023/22-09-TP
	Atskiru projektu projektuojami melioracijos statiniai ir jų apsaugos zona
	VE sparnuotės projekcija

SUTARTINIAI ŽYMĖJIMAI Pagal projektą UL-24-0139	
	PROJEKTUOJAMA NESURIŠTŲ MINERALINIŲ MEDŽIAGŲ MIŠINIO DANGA
	PROJEKTUOJAMOS LAIKINOS AIKŠTELĖS
	NUPLANIRUOJAMAS ESAMAS ŽEMĖS PAVIRŠIUS
	PROJEKTUOJAMAS DANGOS KRAŠTAS
	PROJEKTUOJAMAS GRIOVYS
	PROJEKTUOJAMAS LAIKINAS GRIOVYS

Pastabos:

1. Privažiavimo keliai ir aikštelės projektuojami atskiru projektu.
2. Atskiru projektu projektuojamos 30kV ir šviesolaidžio kabelių linijos.
3. Melioracijos iškėlimas projektuojamas atskiru projektu.
4. Esamų melioracijos statinių apsaugos zona – nuo rinktuvų po 15m.

0	2025-03	Statybos leidimui
Laida	Išleidimo data	Laidos statusas. Keitimo priežastis (jei taikoma)

Atestato Nr.	ENERGETIKOS PROJEKTAVIMO INSTITUTAS			Kito inžinerinio statinio, energijos iš atsinaujinančių išteklių gamybos (vėjo elektrinė VE15) Pasvalio r. sav., Pušaloto sen., Matkūnų k. (kad. Nr. 6730/0004:114) naujos statybos projektas
41400	PV	Karolis Misius		Vėjo elektrinė VE15
A1338	PDV	Mantas Michaliunjo		
	INŽ	Džiugintas Telinskis		Situacijos planas — Laida 0
LT	UAB „Aukštaitijos vėjas"			2023/22-25-PP-SP.B-01 — Lapas 1 / Lapų 1

Data | Parašas | Pavardė | Proj. dalis

Sklypo planas M1:500

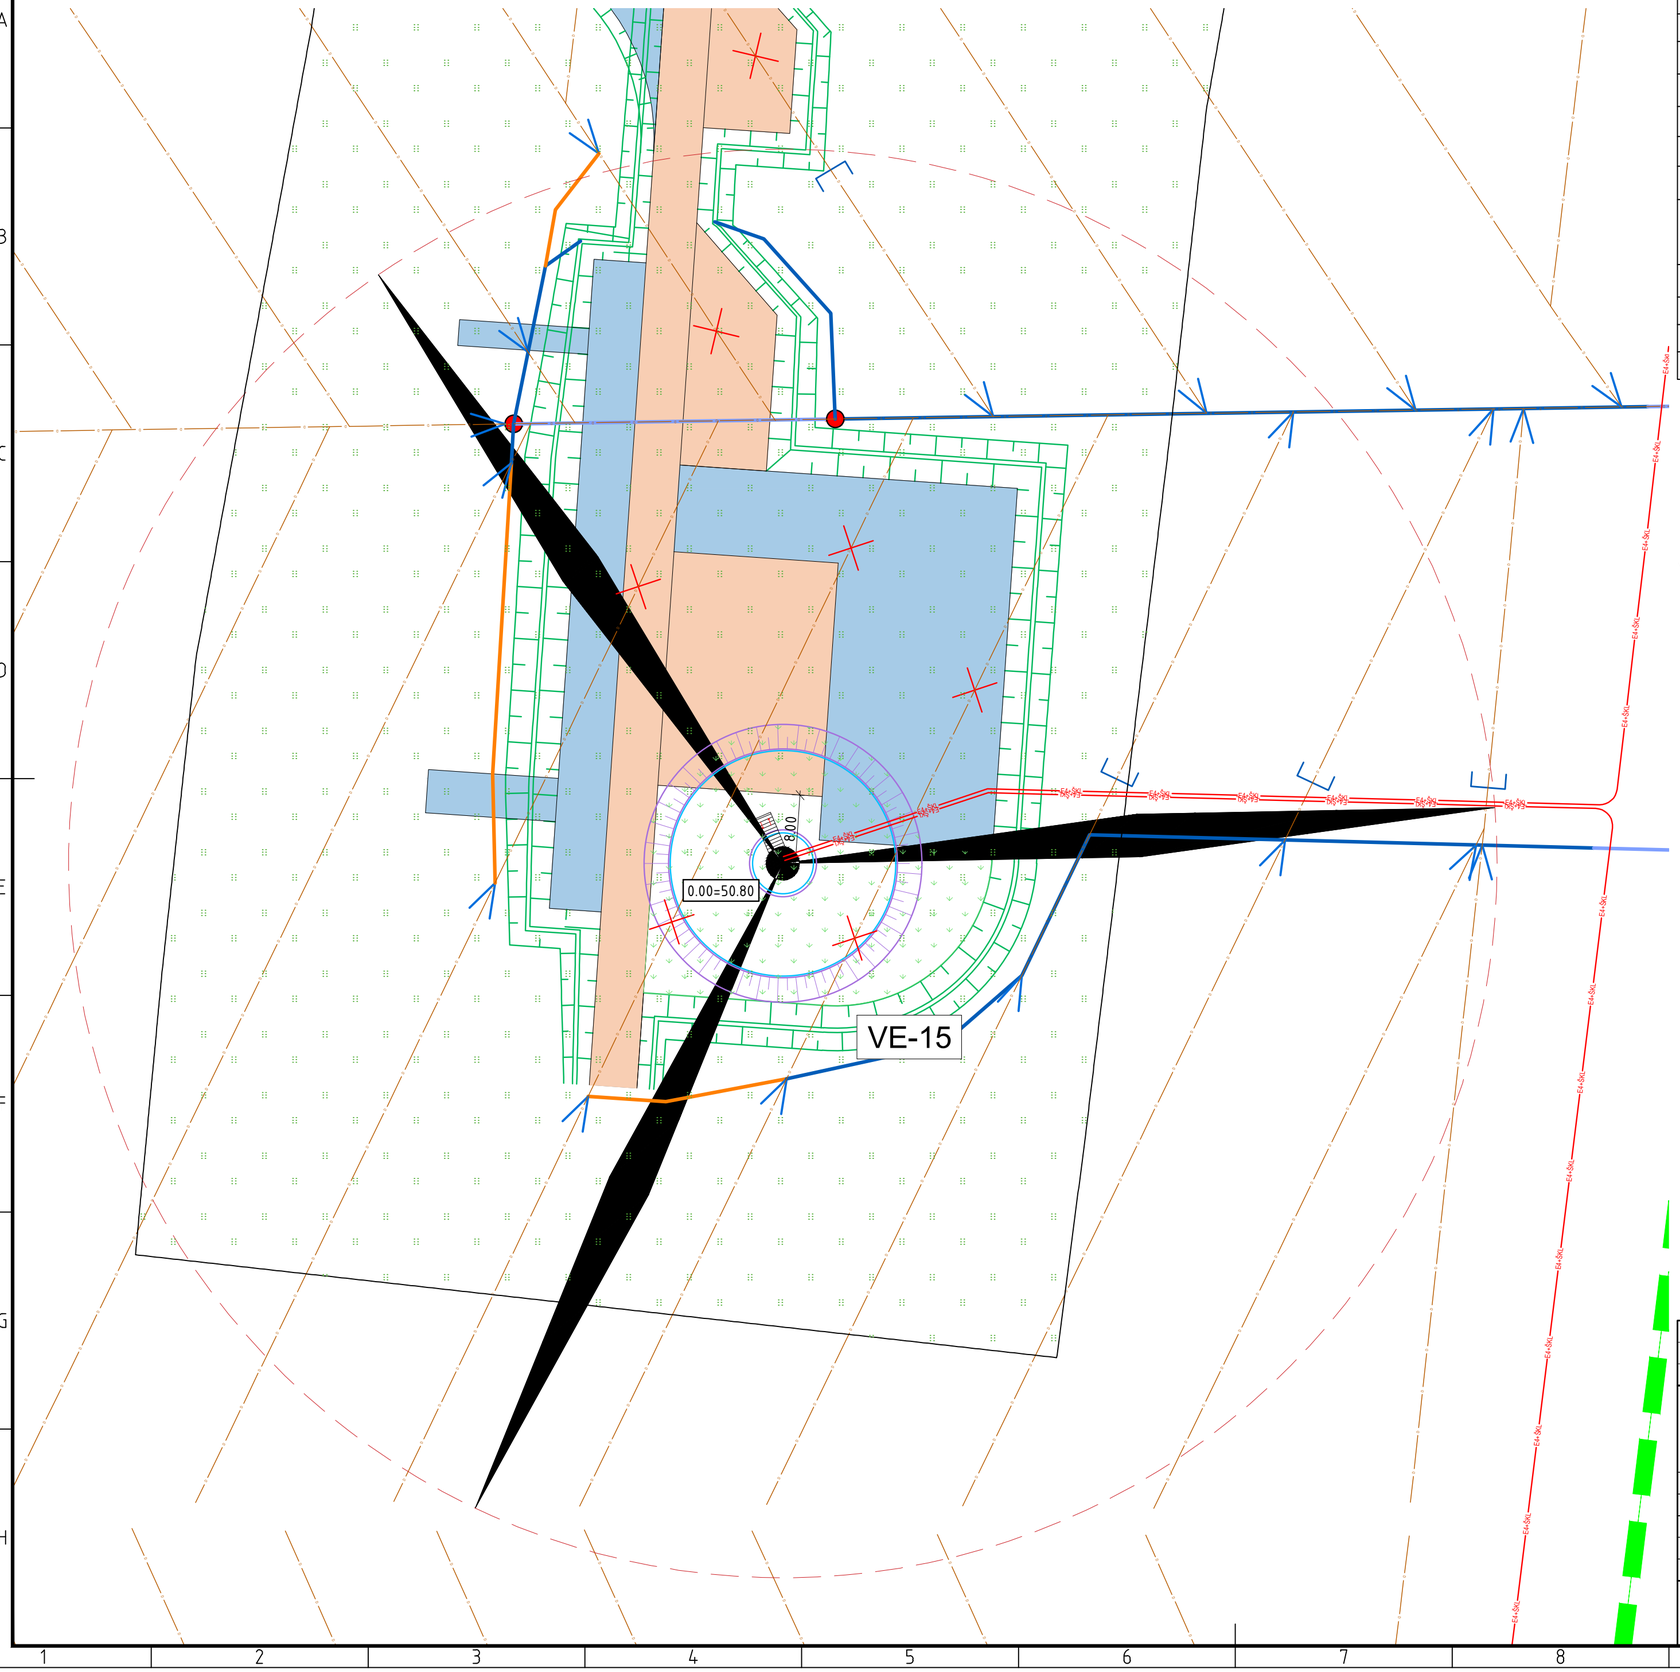

Pavadinimas	Mato vienetas	Kiekis	Pastabos
I. SKLYPAS			
Sklypo kad. Nr. 6730-0004:114			
1.1. Sklypo plotas	ha	11,1191	
1.2. Sklypo užstatymo intensyvumas	%	-	
1.3. Sklypo užstatymo tankumas	%	-	
1.4. Statinio užimtas plotas	m²	25	
1.5. Veja apželdintas plotas sklype	m²	984	
II. KITI STATINIAI			
2.1. Kiti inžineriniai statiniai: 4.1. Kitos paskirties inžineriniai statiniai - energijos iš atsinaujinančių išteklių gamybos (vėjo elektrinės).	vnt.	1	
2.1.1. vėjo elektrinės aukštis (bokšto ir sparnuotės)	m	Iki 250,0	
2.1.2. sparnuotės skersmuo	m	Iki 163	
2.1.3. sparnuotės (rotoriaus) menčių skaičius	vnt.	3	
2.1.4. vėjo elektrinės galia iki	MW	7,0	

VĖJŲ ROŽĖ
(Panevėžys)

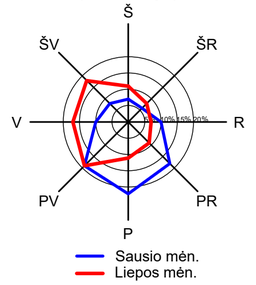

Projektuojami statiniai	
VE-15	Vėjo elektrinė (centro koordinatė X=6200837; Y=512026)
Sutartiniai žymėjimai	
	Vėjo elektrinės pamatas
	Vėjo elektrinė
	VE sklypo riba
	Gretimų sklypų ribos
E4-5KL	Atskiru projektuojamas 30kV ir ryšių kabelis 2023/22-09-TP
D	Atskiru projektu projektuojami melioracijos statiniai
	VE sparnuotės projekcija

SUTARTINIAI ŽYMĖJIMAI Pagal projektą UL-24-0139
PROJEKTUOJAMA NESURIŠTŲ MINERALINIŲ MEDŽIAGŲ MIŠINIO DANGA
PROJEKTUOJAMOS LAIKINOS AIKŠTELĖS
NUPLANIRUOJAMAS ESAMAS ŽEMĖS PAVIRŠIUS
PROJEKTUOJAMAS DANGOS KRAŠTAS
PROJEKTUOJAMAS GRIOVYS
PROJEKTUOJAMAS LAIKINAS GRIOVYS

0	2025-03	Statybos leidimui
Laida	Išleidimo data	Laidos statusas. Keitimo priežastis (jei taikoma)

Atestato Nr.	ENERGETIKOS PROJEKTAVIMO INSTITUTAS			Kito inžinerinio statinio, energijos iš atsinaujinančių išteklių gamybos (vėjo elektrinė VE15) Pasvalio r. sav., Pušaloto sen., Matkūnų k. (kad. Nr. 6730/0004:114) naujos statybos projektas
41400	PV	Karolis Misius		Vėjo elektrinė VE15
A1338	PDV	Mantas Michaliunjo		
	INŽ	Džiugintas Telinskis		Sklypo planas — Laida 0
LT	UAB „Aukštaitijos vėjas"			2023/22-25-PP-SP.B-02 — Lapas 1 / Lapų 1

Data | Parašas | Pavardė | Proj. dalis

Sklypo sutrvarkymo planas M1:500

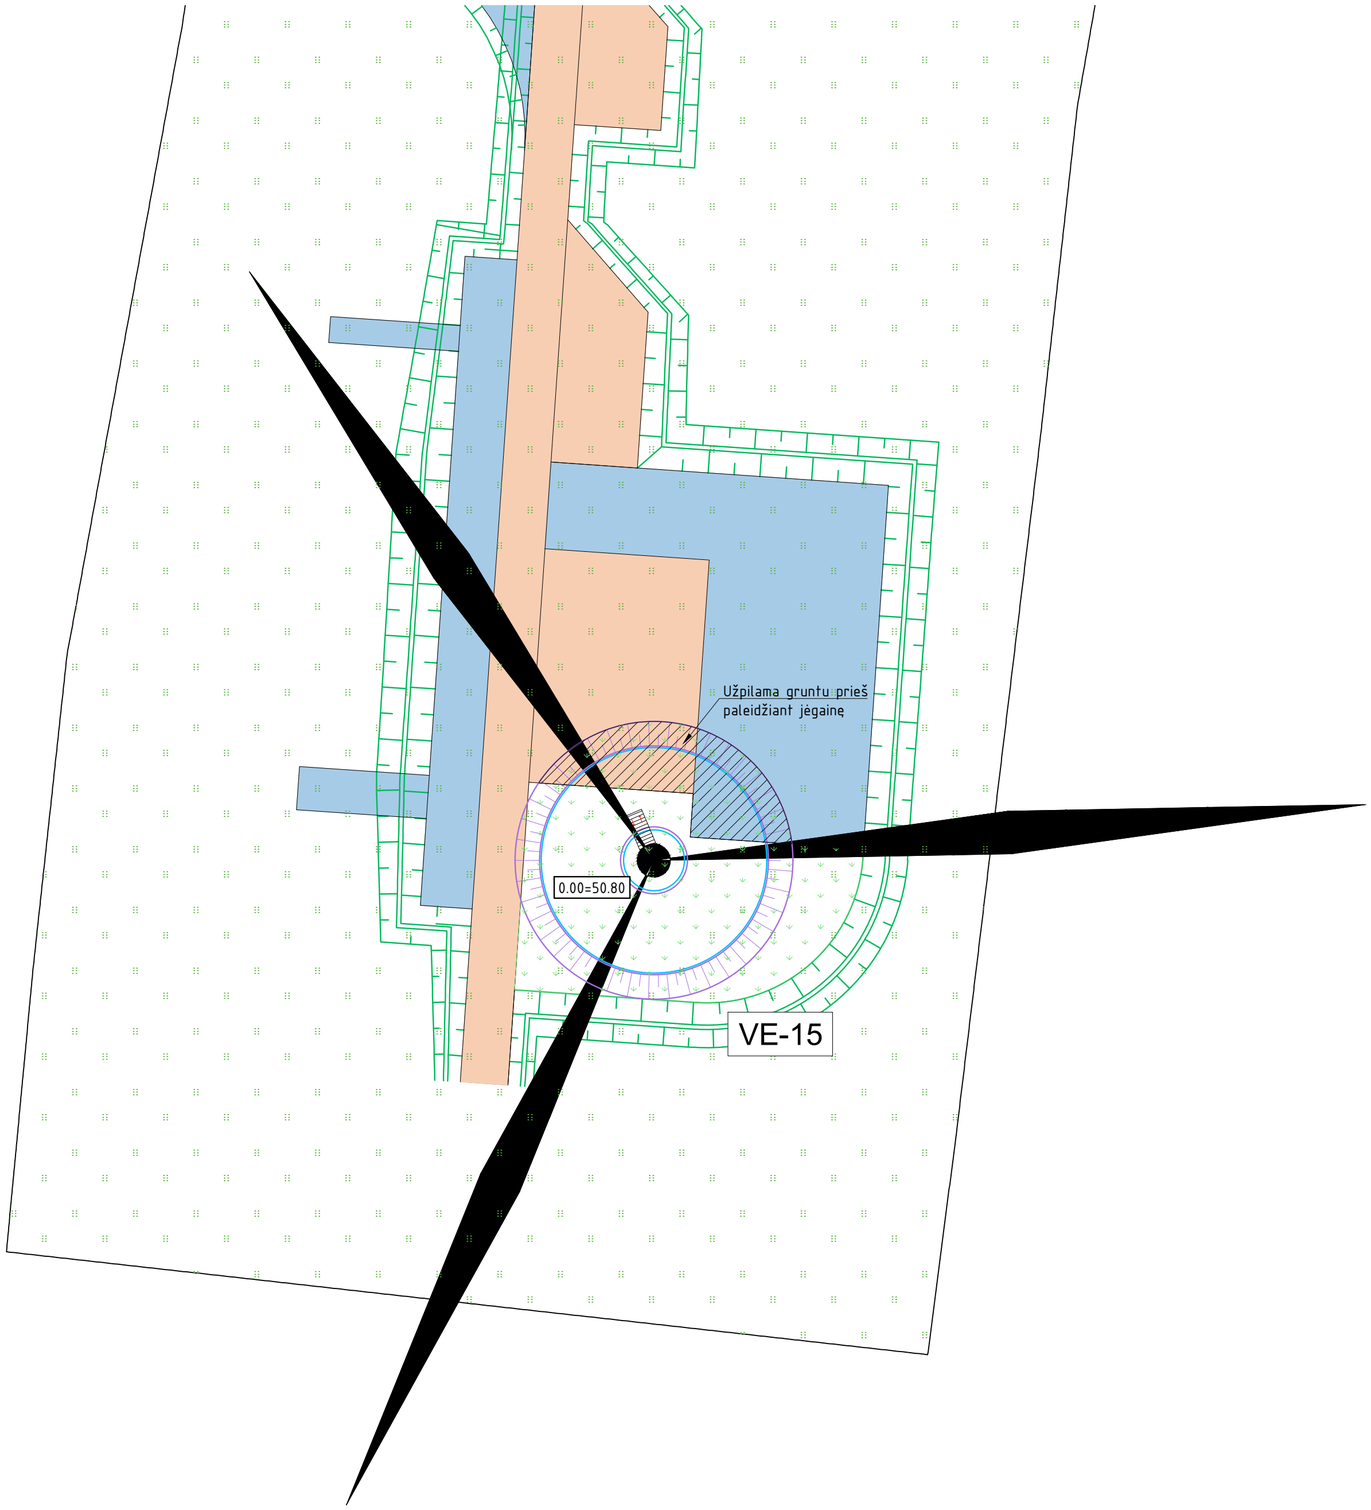

Projektuojami statiniai	
VE-15	Vėjo elektrinė (centro koordinatė X=6200837; Y=512026)
Sutartiniai žymėjimai	
	Vėjo elektrinės pamatas
	Sutvarkoma teritorija užsėjama veja
	VE sklypo riba
	Gretimų sklypų ribos

SUTARTINIAI ŽYMĖJIMAI Pagal projektą UL-24-0139
PROJEKTUOJAMA NESURIŠTŲ MINERALINIŲ MEDŽIAGŲ MIŠINIO DANGA
PROJEKTUOJAMOS LAIKINOS AIKŠTELĖS
NUPLANIRUOJAMAS ESAMAS ŽEMĖS PAVIRŠIUS
PROJEKTUOJAMAS DANGOS KRAŠTAS
PROJEKTUOJAMAS GRIOVYS
PROJEKTUOJAMAS LAIKINAS GRIOVYS

0	2025-03			Statybos leidimui
Laida	Išleidimo data			Laidos statusas. Keitimo priežastis (jei taikoma)
Atestato Nr.	EPI ENERGETIKOS PROJEKTAVIMO INSTITUTAS			Kito inžinerinio statinio, energijos iš atsinaujinančių išteklių gamybos (vėjo elektrinė VE15) Pasvalio r. sav., Pušaloto sen., Matkūnų k. (kad. Nr. 6730/0004:114) naujos statybos projektas
41400	PV	Karolis Misius		Vėjo elektrinė VE15
A1338	PDV	Mantas Michaliunjo		
	INŽ	Džiugintas Telinskis		Sklypo sutvarkymo planas — Laida 0
LT	UAB „Aukštaitijos vėjas"			2023/22-25-PP-SP.B-03 — Lapas 1 — Lapų 1

Data | Parašas | Pavardė | Proj. dalis

Sklypo aukščių planas M1:500

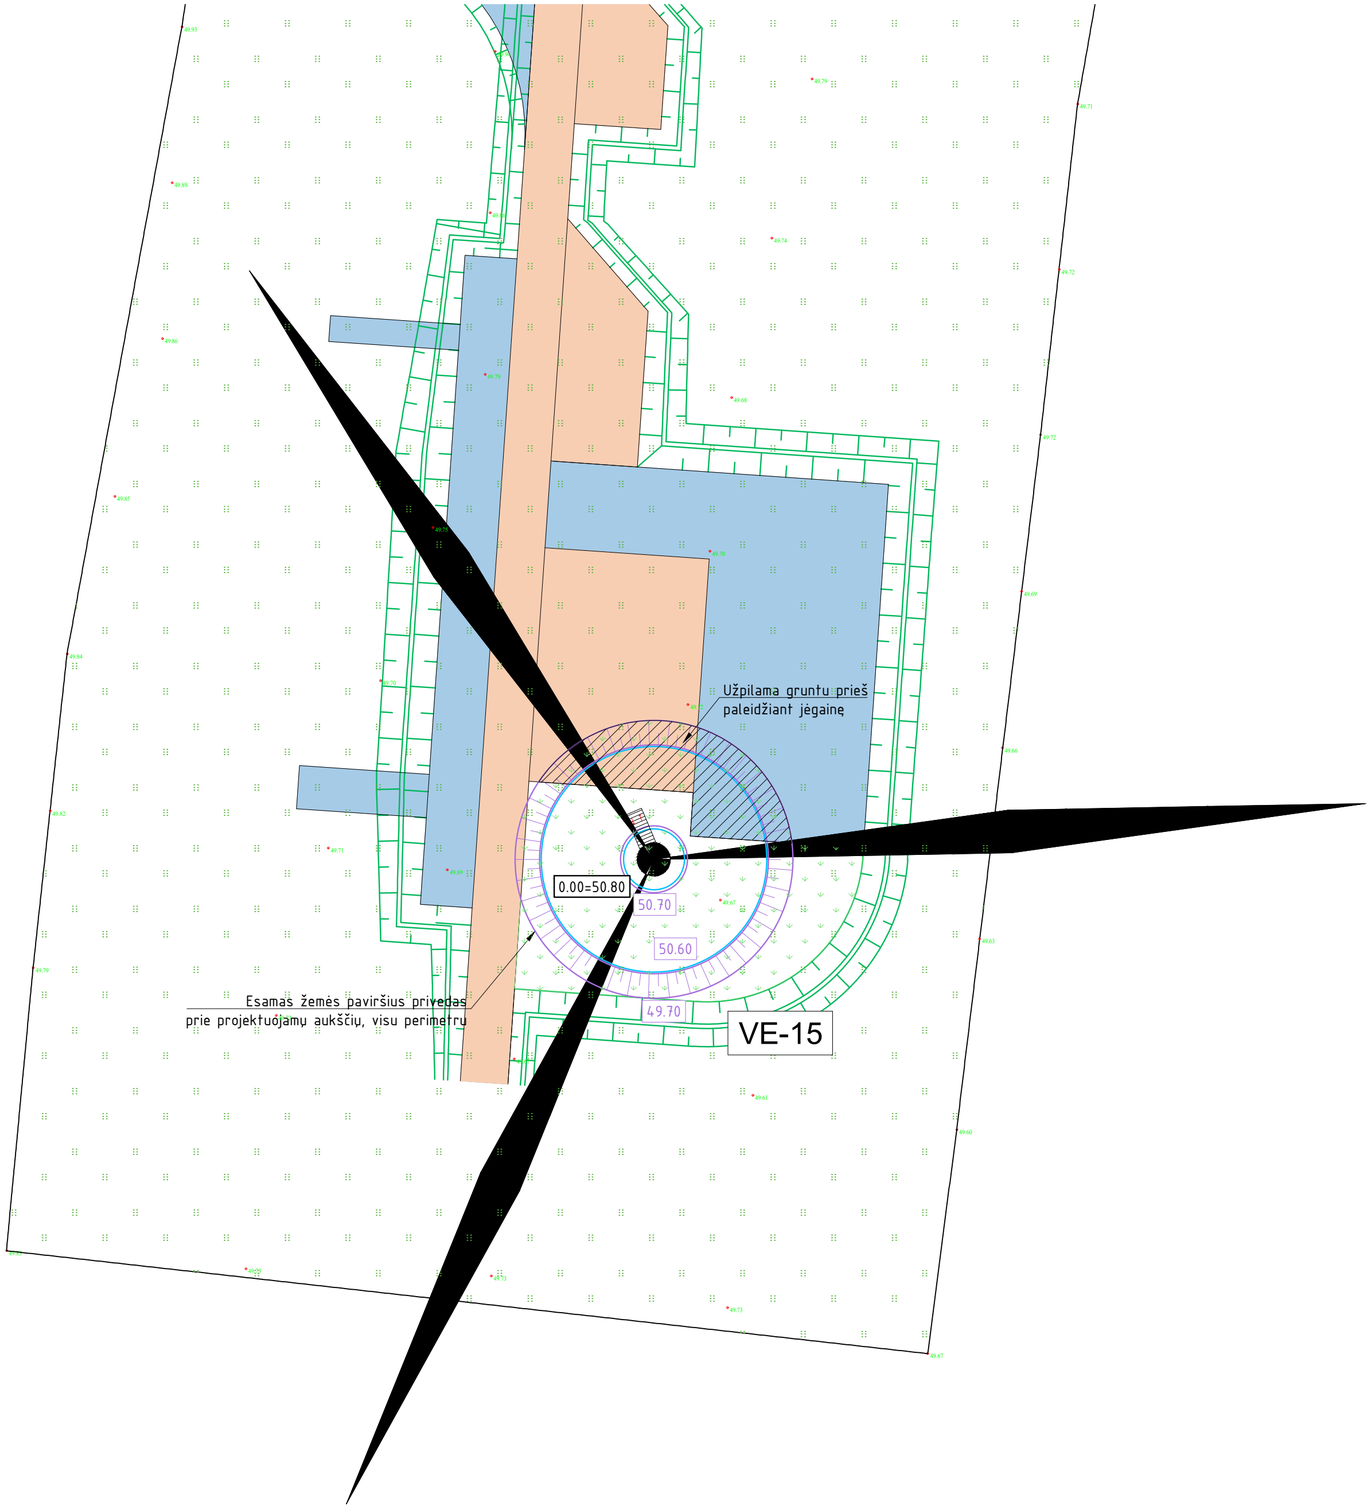

Sutartiniai žymėjimai

	Vėjo elektrinės pamatas
	Sutvarkoma teritorija užsėjama veja
	VE sklypo riba
	Gretimų sklypų ribos
	Projektuojamos izolinijos
0.00	Projektuojami aukščiai
	Projektuojami šlaitai

SUTARTINIAI ŽYMĖJIMAI Pagal projektą UL-24-0139	
	PROJEKTUOJAMA NESURIŠTŲ MINERALINIŲ MEDŽIAGŲ MIŠINIO DANGA
	PROJEKTUOJAMOS LAIKINOS AIKŠTELĖS
	NUPLANIRUOJAMAS ESAMAS ŽEMĖS PAVIRŠIUS
	PROJEKTUOJAMAS DANGOS KRAŠTAS
	PROJEKTUOJAMAS GRIOVYS
	PROJEKTUOJAMAS LAIKINAS GRIOVYS

0	2025-03	Statybos leidimui	
Laida	Išleidimo data	Laidos statusas. Keitimo priežastis (jei taikoma)	
Atestato Nr.	ENERGETIKOS PROJEKTAVIMO INSTITUTAS		Kito inžinerinio statinio, energijos iš atsinaujinančių išteklių gamybos (vėjo elektrinė VE15) Pasvalio r. sav., Pušaloto sen., Matkūnų k. (kad. Nr. 6730/0004:114) naujos statybos projektas
41400	PV	Karolis Misius	Vėjo elektrinė VE15
A1338	PDV	Mantas Michaliunjo	
	INŽ	Džiugintas Telinskis	Sklypo aukščių planas — Laida 0
LT	UAB „Aukštaitijos vėjas"	2023/22-25-PP-SP.B-04	Lapas 1 / Lapų 1

Data | Parašas | Pavardė | Proj. dalis

Sklypo inžinerinių tinklų planas M1:500

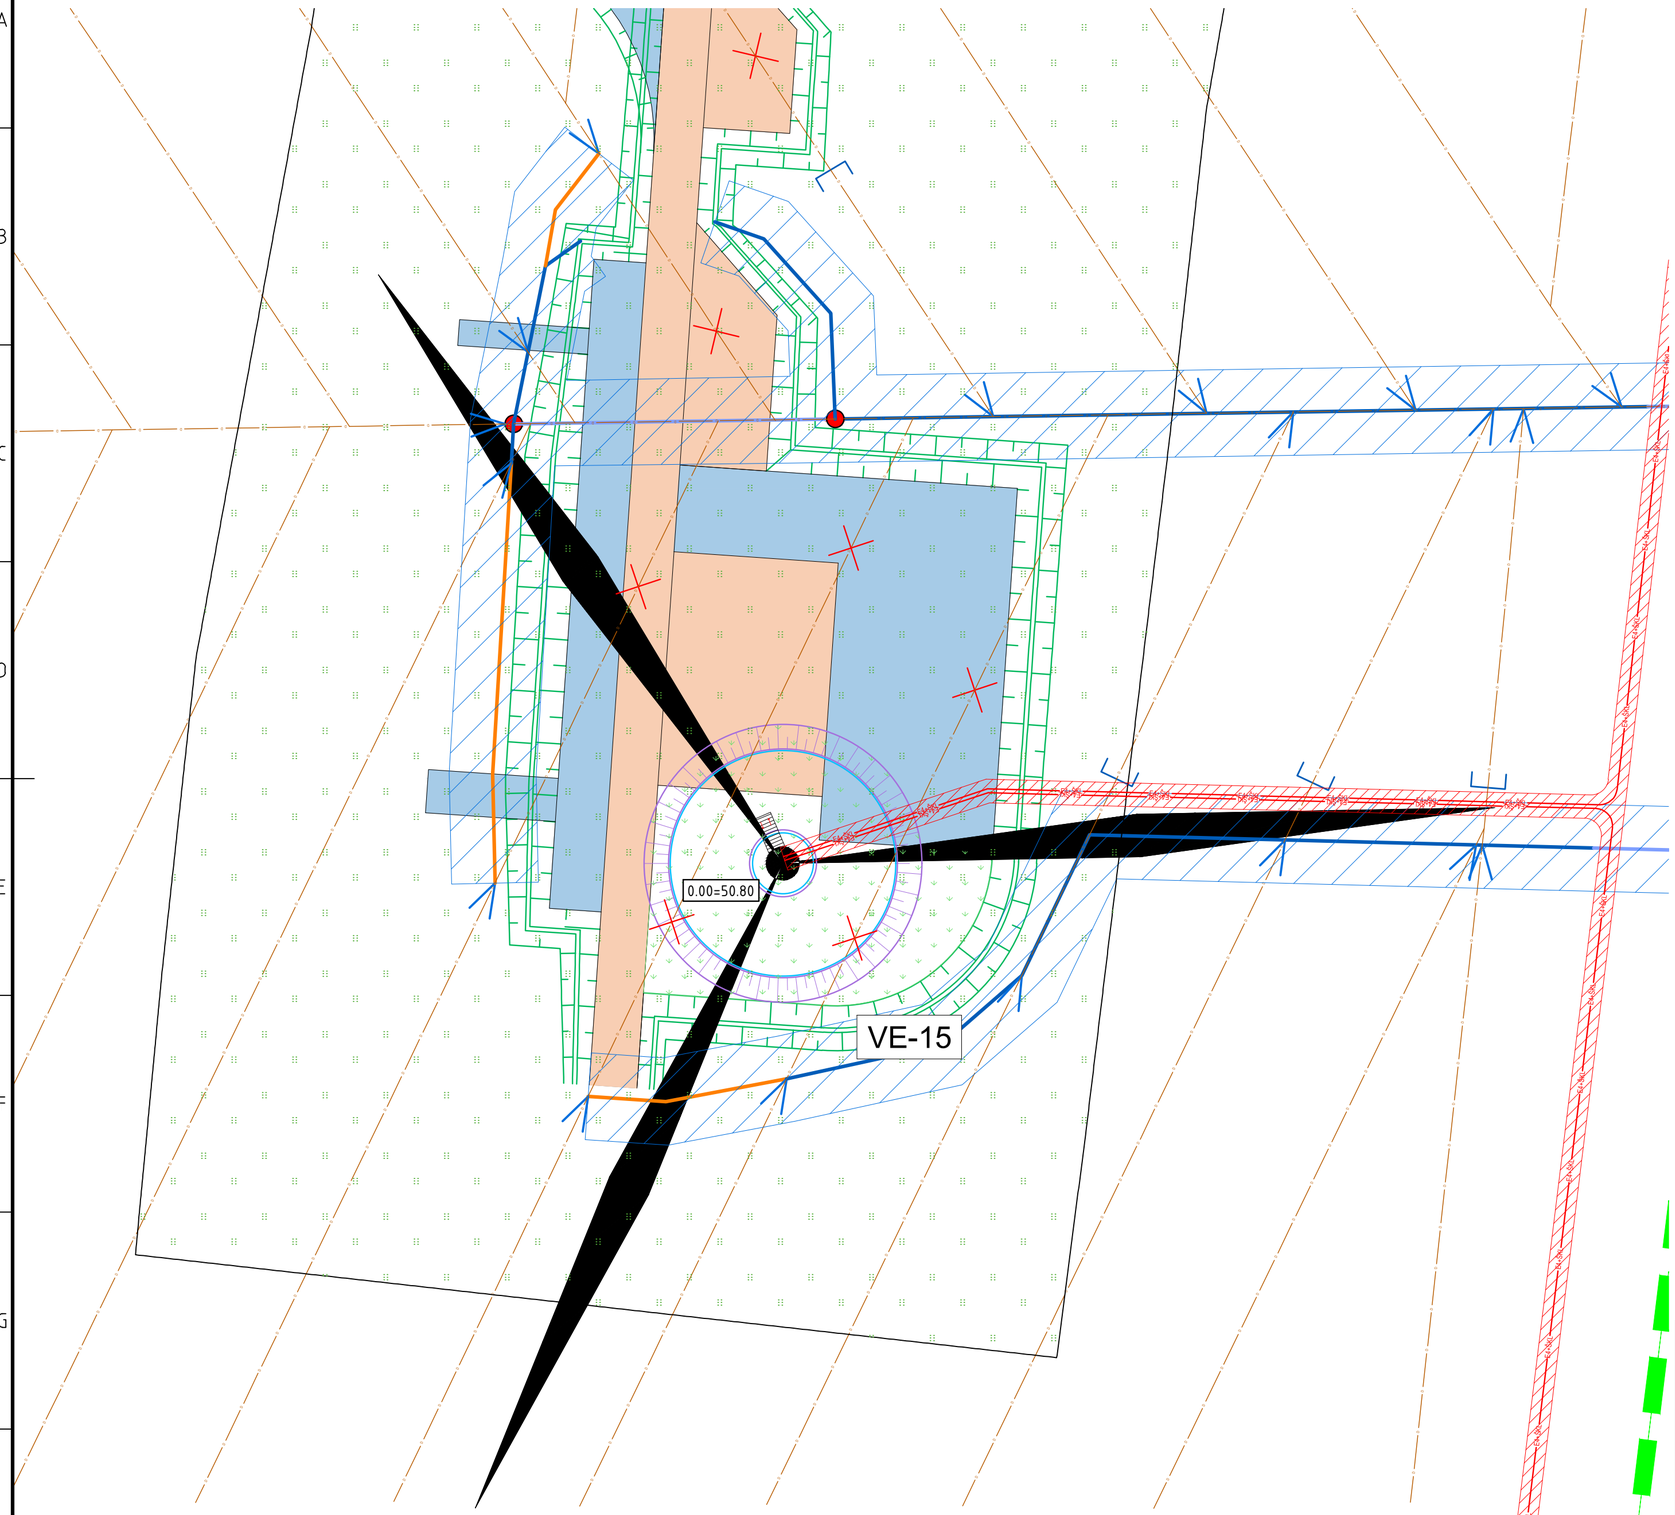

Sutartiniai žymėjimai

	Vėjo elektrinės pamatas
30kV	Atskiru projektuojamas 30kV ir ryšių kabelis ir jų apsaugos zona 2023/22-09-TP
	VE sklypo riba
	Gretimų sklypų ribos
D	Esami drenažo tinklai
	Atskiru projektu projektuojami melioracijos statiniai ir jų apsaugos zona

SUTARTINIAI ŽYMĖJIMAI Pagal projektą UL-24-0139

	PROJEKTUOJAMA NESURIŠTŲ MINERALINIŲ MEDŽIAGŲ MIŠINIO DANGA
	PROJEKTUOJAMOS LAIKINOS AIKŠTELĖS
	NUPLANIRUOJAMAS ESAMAS ŽEMĖS PAVIRŠIUS
	PROJEKTUOJAMAS DANGOS KRAŠTAS
	PROJEKTUOJAMAS GRIOVYS
	PROJEKTUOJAMAS LAIKINAS GRIOVYS

Pastabos:
1. Melioracijos iškėlimas projektuojamas atskiru projektu.
2. Esamų melioracijos statinių apsaugos zona – nuo rinktuvų po 15m.

0	2025-03	Statybos leidimui
Laida	Išleidimo data	Laidos statusas. Keitimo priežastis (jei taikoma)

Atestato Nr.	EPI ENERGETIKOS PROJEKTAVIMO INSTITUTAS			Kito inžinerinio statinio, energijos iš atsinaujinančių išteklių gamybos (vėjo elektrinė VE15) Pasvalio r. sav., Pušaloto sen., Matkūnų k. (kad. Nr. 6730/0004:114) naujos statybos projektas
41400	PV	Karolis Misius		Vėjo elektrinė VE15
A1338	PDV	Mantas Michaliunjo		
	INŽ	Džiugintas Telinskis		Sklypo inžinerinių tinklų planas — Laida 0
LT	UAB „Aukštaitijos vėjas"			2023/22-25-PP-SP.B-05 — Lapas 1 / Lapų 1

Data | Parašas | Pavardė | Proj. dalis