Planšetas Nr. 17

SKVERAS PRIE GĖLIŲ G. IR TAIKOS G. SANKRYŽOS

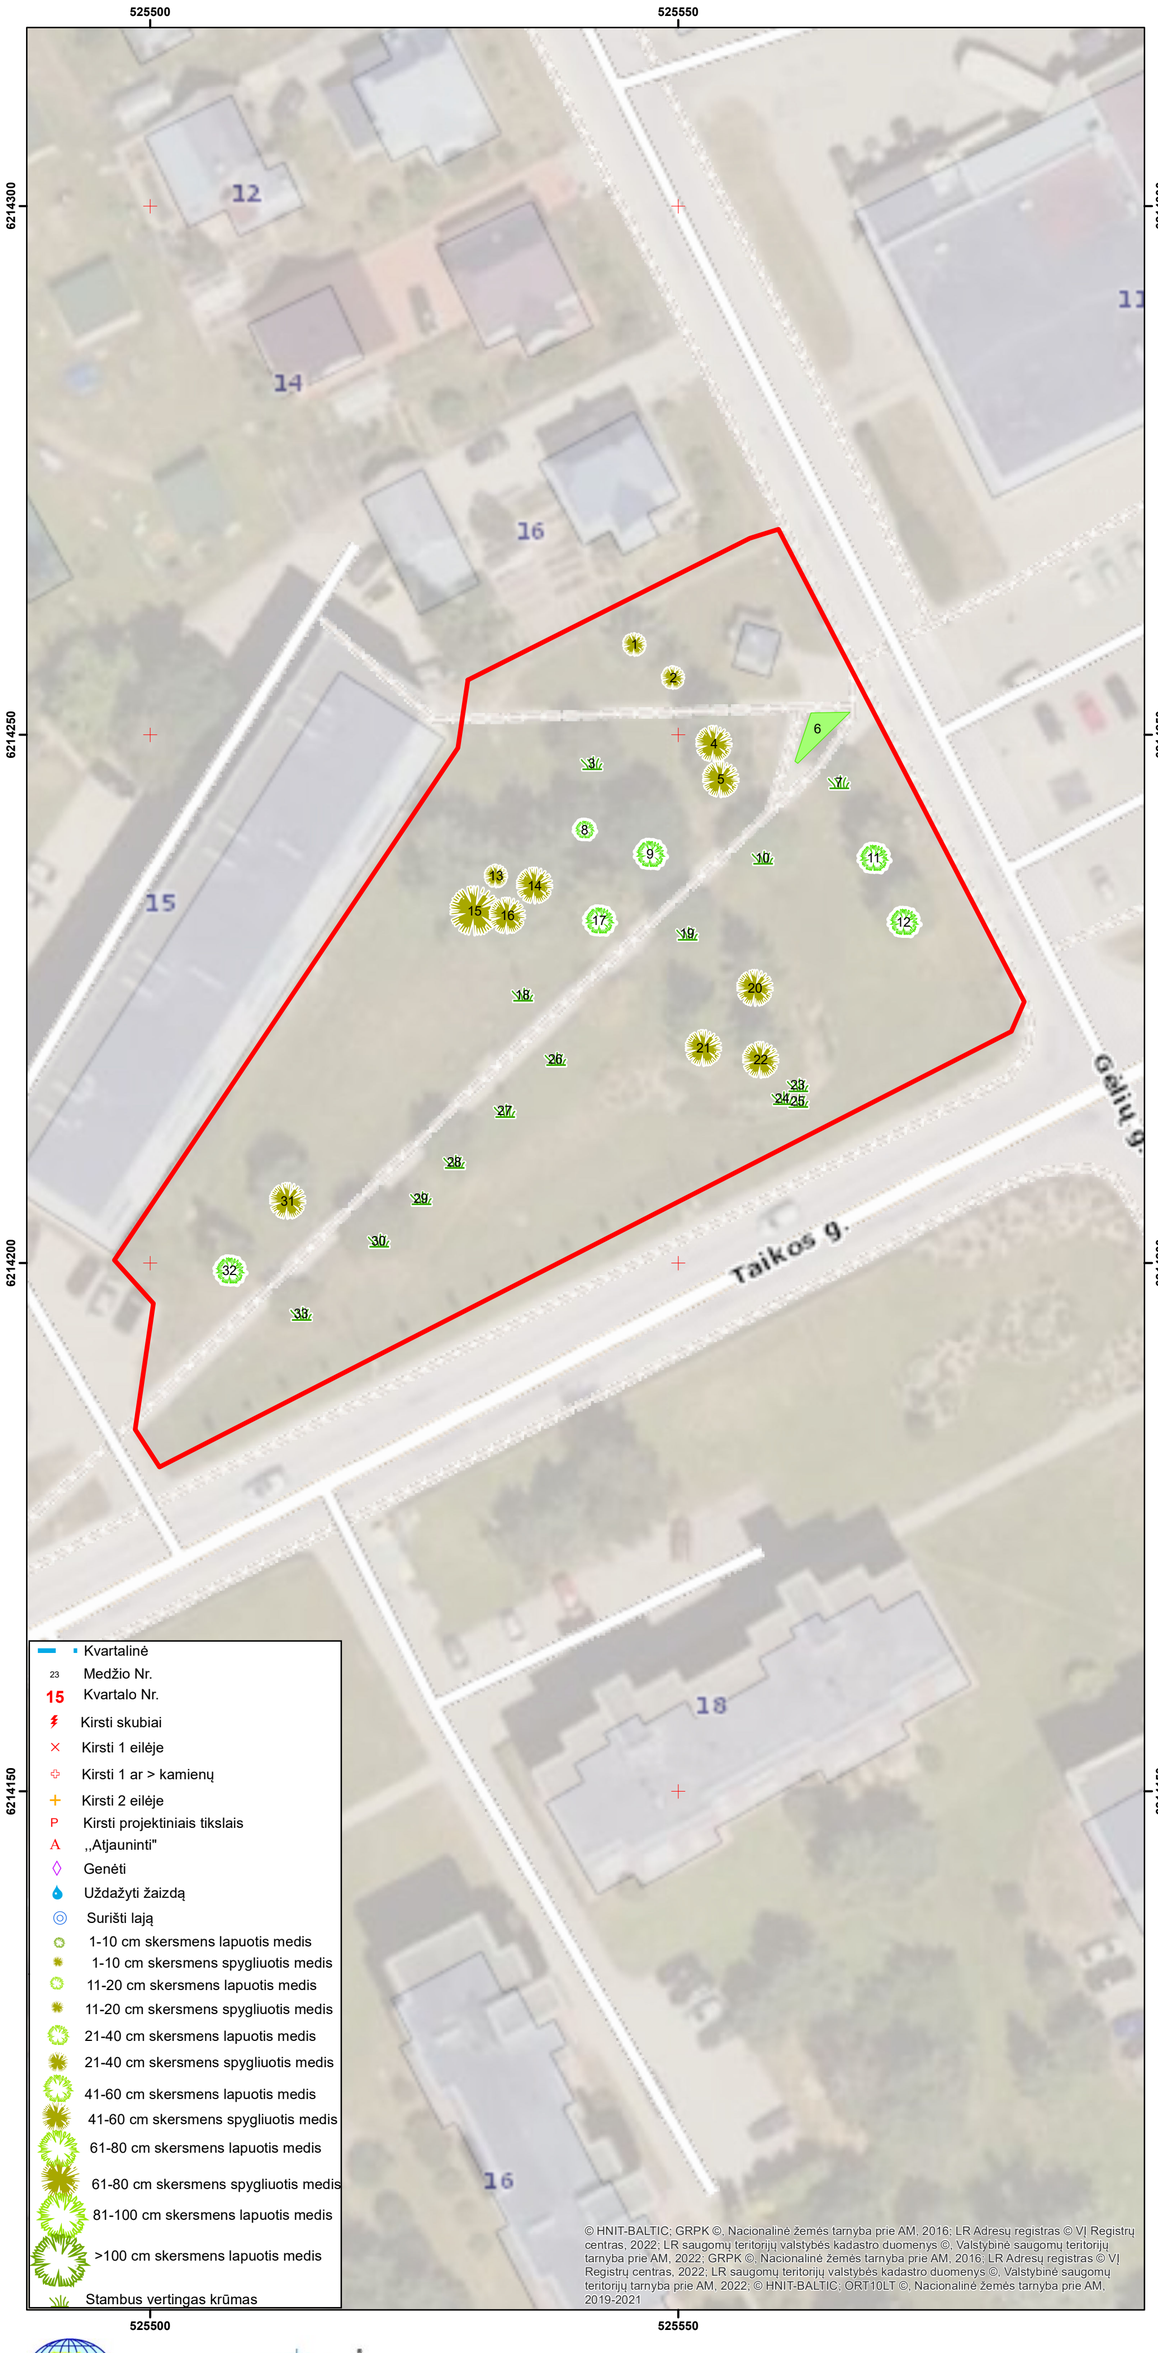

TREMTINIŲ SKVERAS

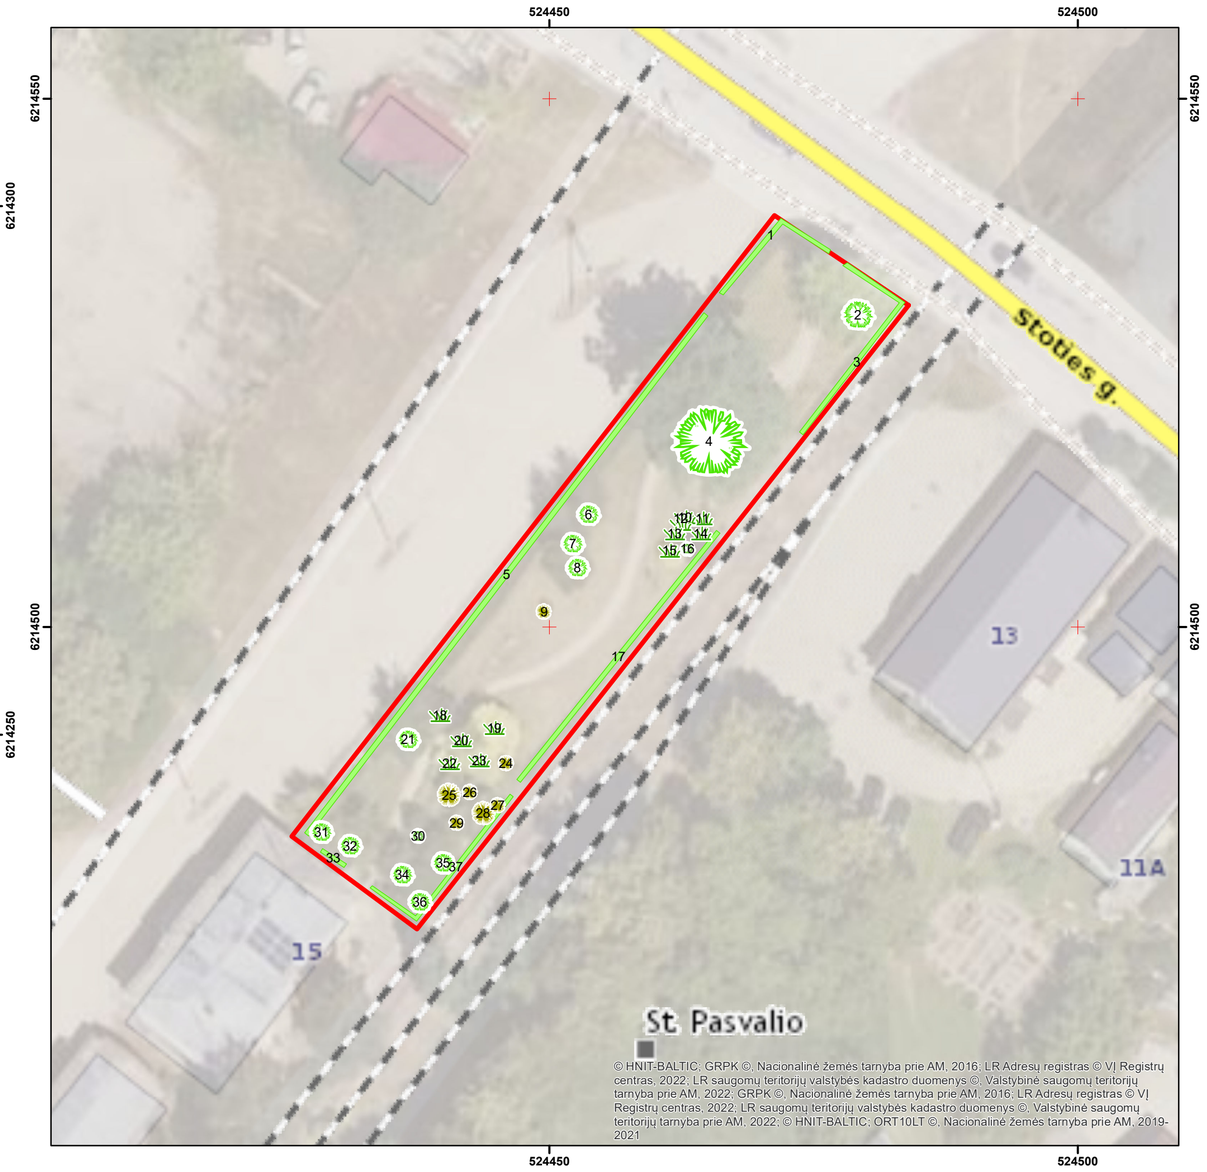

VILNIAUS G. SKVERAS

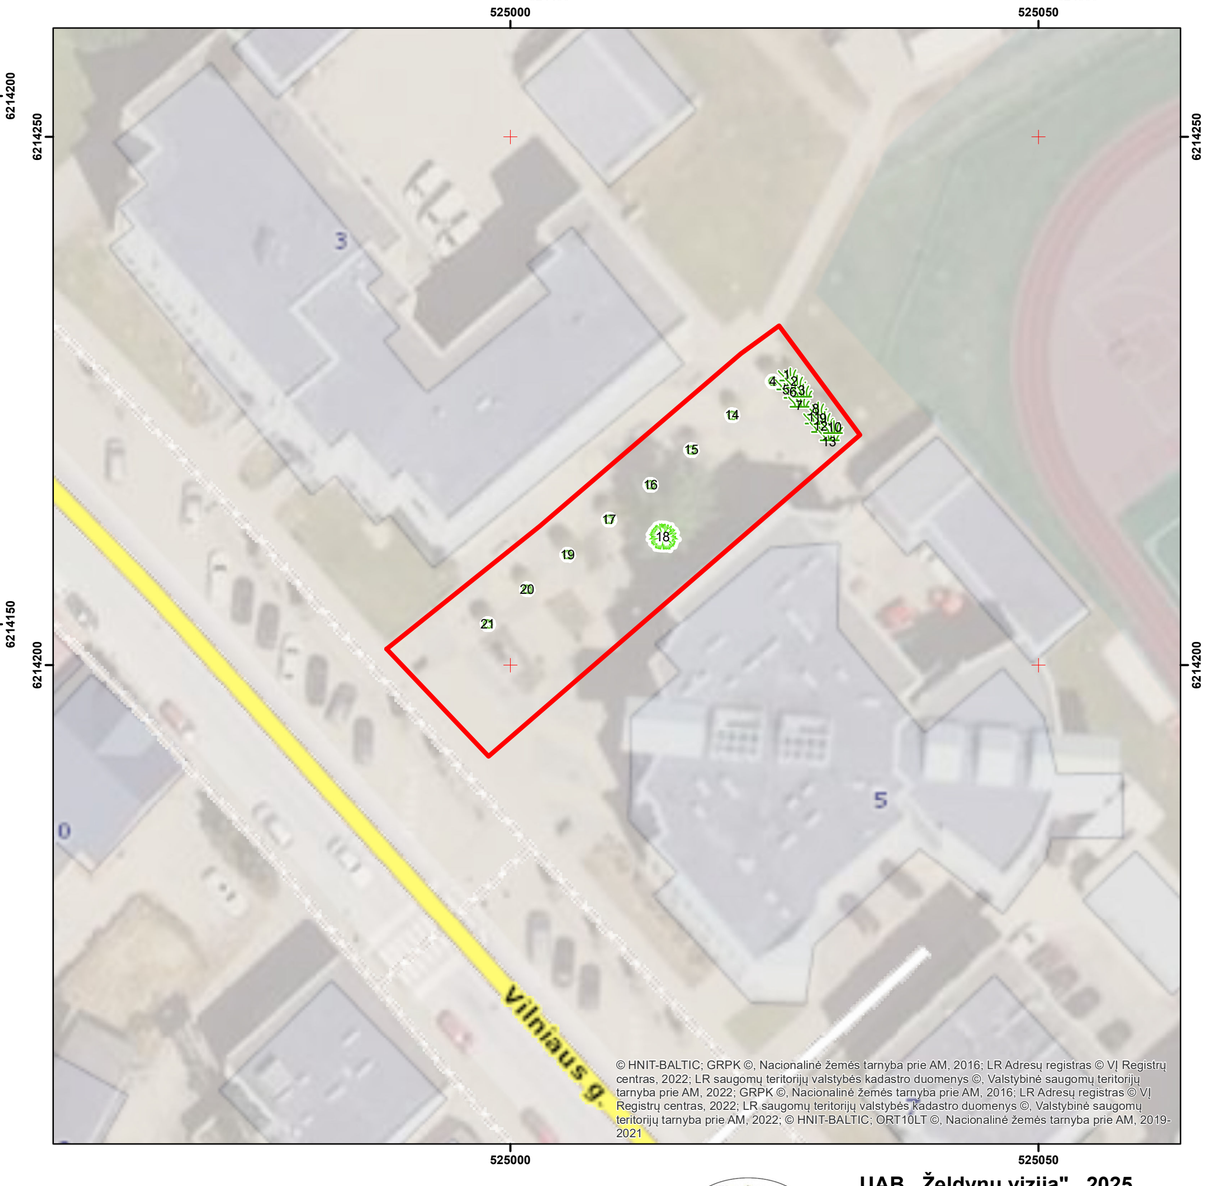

GIS-Centras

M 1 : 400

UAB „Želdynų vizija" , 2025

Projekto vadovas dr. Julius Bačkaitis