

## JONIŠKĖLIO MIESTO BENDRASIS PLANAS SPRENDINIAI - INŽINERINĖ INFRASTRUKTŪRA M1: 5 000

### SUTARTINIAI ŽYMĖJIMAI

Siūloma Joniškėlio miesto administracinė riba pagal „Pasvalio rajono savivaldybės teritorijoje esančių seniūnijų ir kaimų gyvenamųjų vietovių ribų nustatymo ir pavadinimų patikslinimo planą“

Esama Joniškėlio miesto riba

### Inžineriniai tinklai

Vandentiekio tinklai (AZ - 2,5m)  
 Kanalizacijos tinklai (AZ - 2,5m)  
 Lietaus kanalizacijos tinklai (AZ - 2,5m)  
 Elektros oro linijos (AZ 0,4kV - 2m; 10kV - 10m)  
 Požeminio kabelio trasa (AZ - 2m)  
 Pastotės

### Telekomunikaciniai tinklai

Fiksuoto laidinio ryšio, interneto, televizijos tinklai (AZ - 2m)  
 Šviesolaidinio kabelio tinklas

### Planuojami inžineriniai tinklai


Vandentiekio tinklai (AZ - 2,5m)  
 Kanalizacijos tinklai (AZ - 2,5m)  
 Numatoma skirstomojo dujotiekio vieta

### Nekilnojamojo kultūros paveldo teritorijos

Kultūros paveldo teritorijos  
 Vizualinis apsaugos zonos pozonis

### Kiti žymėjimai

Esami sklypai  
 Pastatai

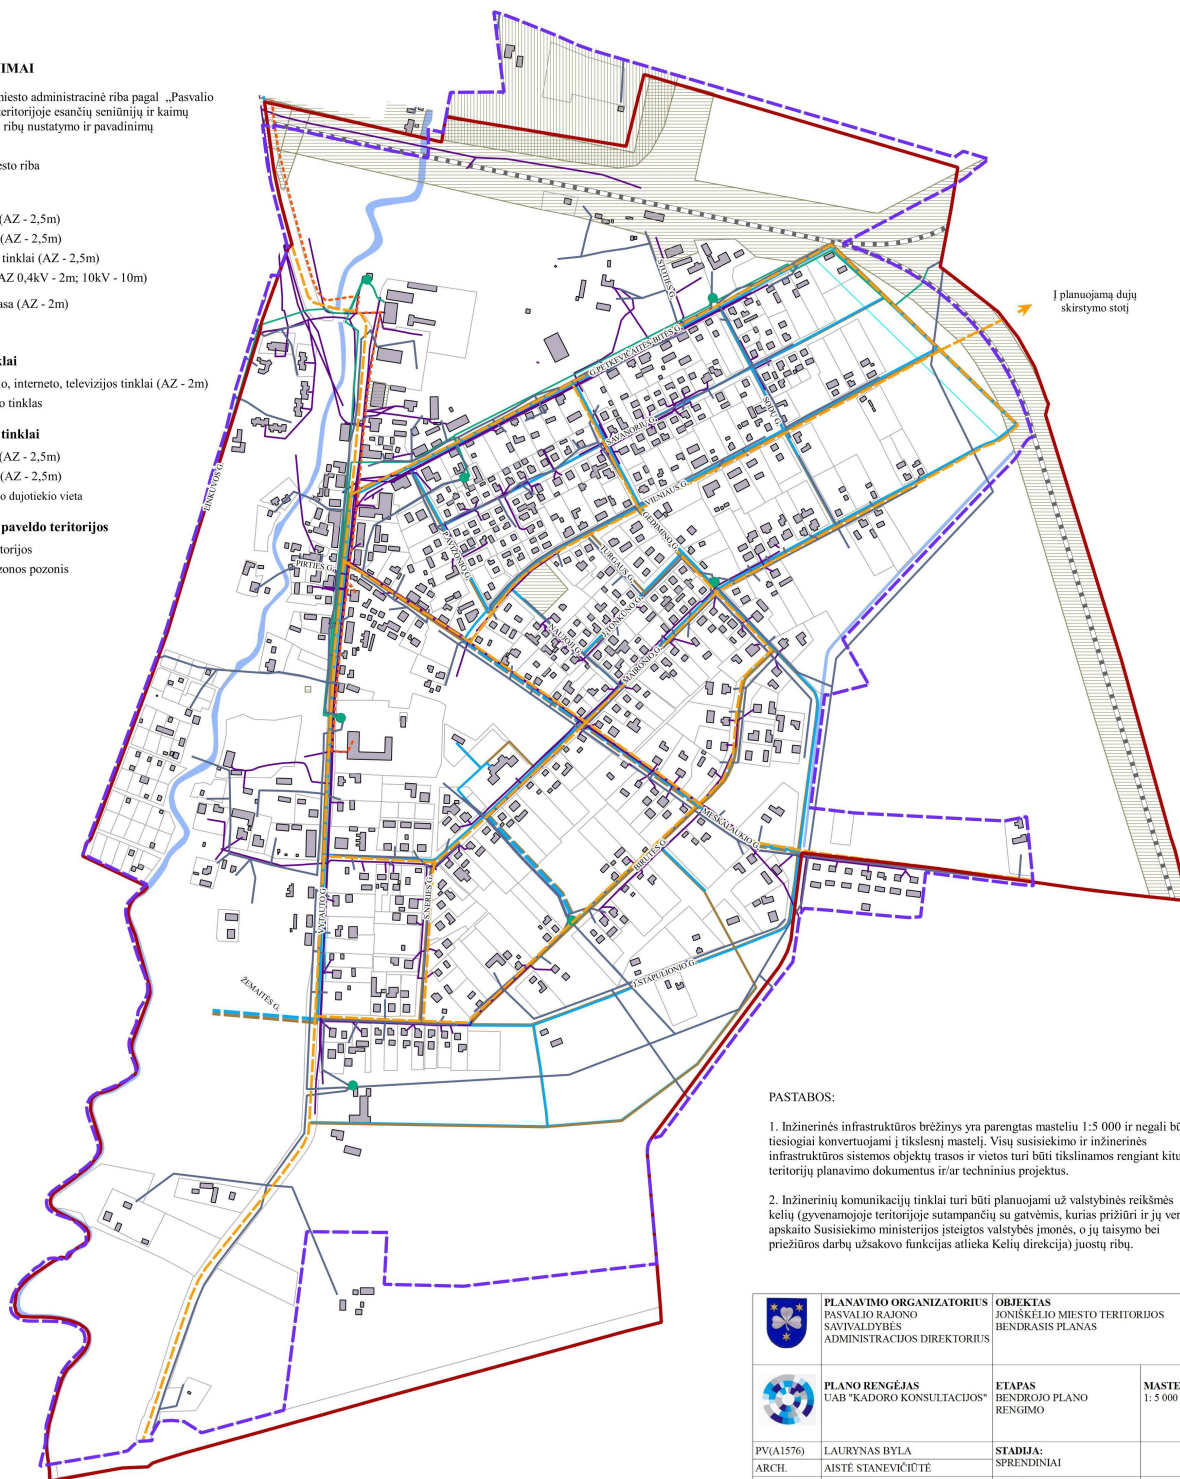

Į planuojamą dujų skirstymo stotį

### PASTABOS:

1. Inžinerinės infrastruktūros brėžinys yra parengtas masteliu 1:5 000 ir negali būti tiesiogiai konvertuojami į tikslesnį mastelį. Visų susisiekimo ir inžinerinės infrastruktūros sistemos objektų trasos ir vietos turi būti tikslinamos rengiant kitus teritorijų planavimo dokumentus ir/ar techninius projektus.
2. Inžinerinių komunikacijų tinklai turi būti planuojami už valstybinės reikšmės kelių (gyvenamojoje teritorijoje sutampančių su gatvėmis, kurias prižiūri ir jų vertę apskaito Susisiekimo ministerijos įsteigtos valstybės įmonės, o jų taisymo bei priežiūros darbų užsakovo funkcijas atlieka Kelių direkcija) juostų ribų.

	PLANAVIMO ORGANIZATORIUS PASVALIO RAJONO SAVIVALDYBĖS ADMINISTRACIJOS DIREKTORIUS	OBJEKTAS JONIŠKĖLIO MIESTO TERITORIJOS BENDRASIS PLANAS	
	PLANO RENGĖJAS UAB "KADORO KONSULTACIJOS"	ETAPAS BENDROJO PLANO RENGIMO	MASTELIS 1: 5 000
PV(A1576) ARCH.	LAURYNAS BYLA AISTĖ STANEVIČIŪTĖ	STADIJA: SPRENDINIAI BRĖŽINYS: INŽINERINĖ INFRASTRUKTŪRA	