


JONIŠKĖLIO MIESTO BENDRASIS PLANAS SPRENDINIAI - INŽINERINĖ INFRASTRUKTŪRA M1: 5 000

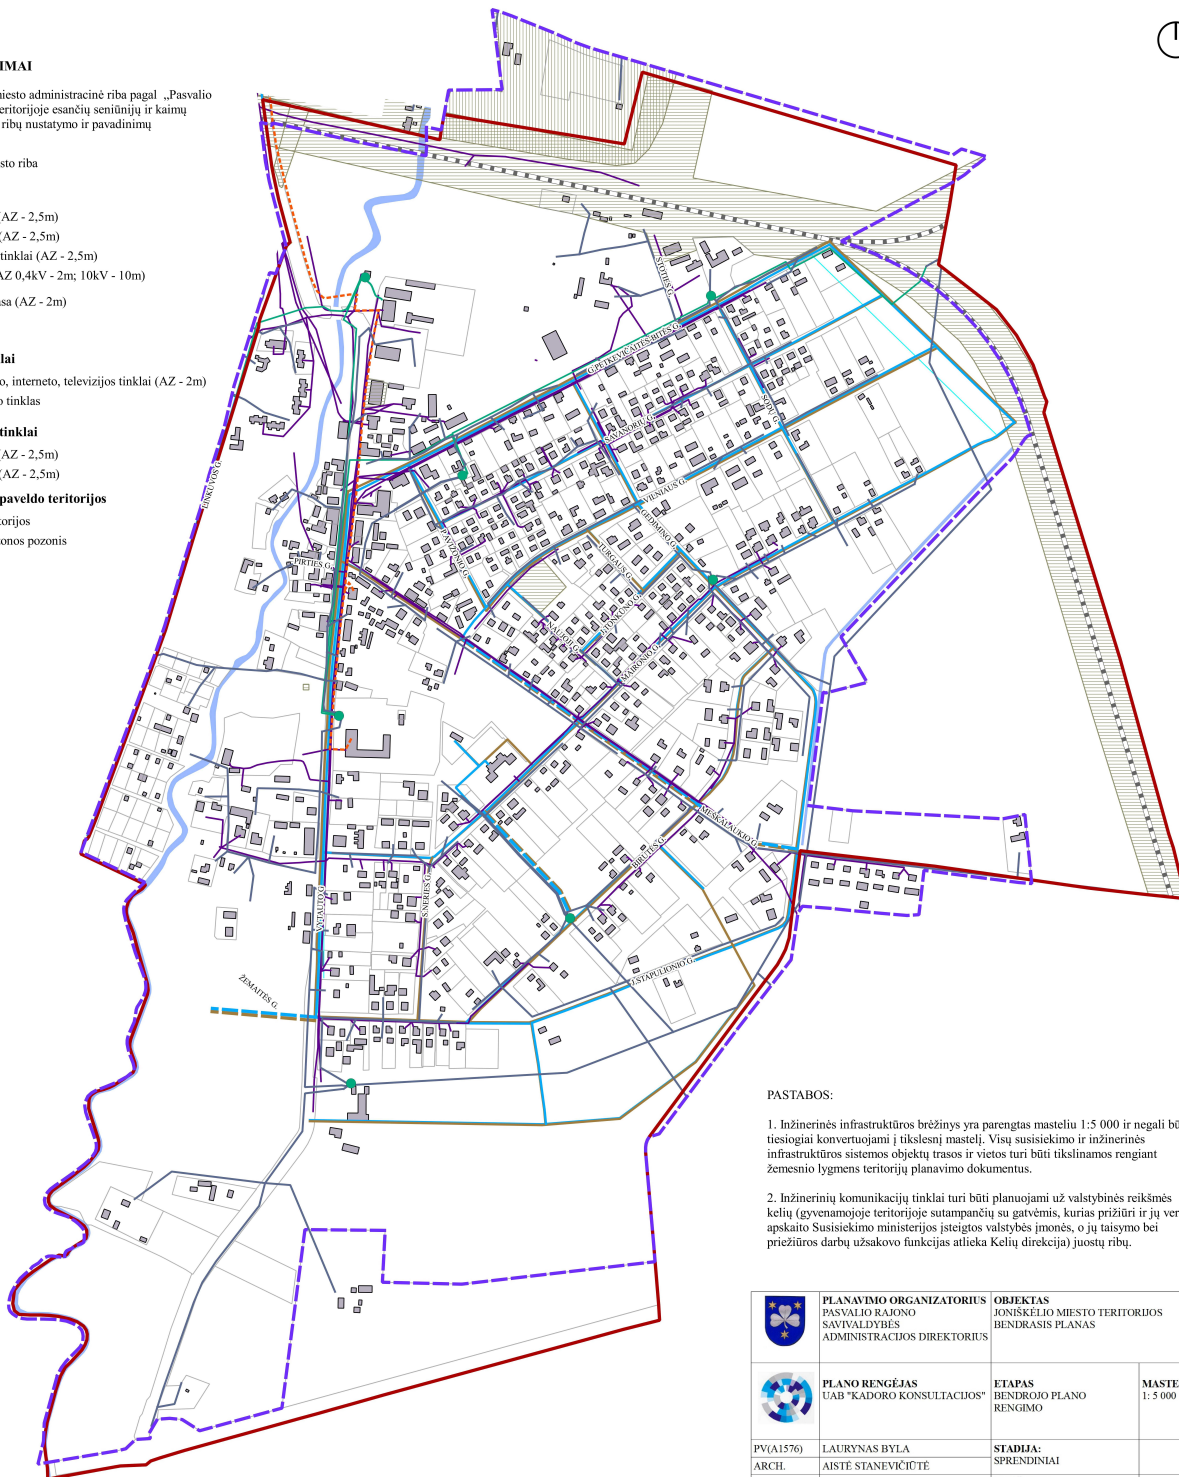

SUTARTINIAI ŽYMĖJIMAI

- Siūloma Joniškėlio miesto administracinė riba pagal „Pasvalio rajono savivaldybės teritorijoje esančių seniūnijų ir kaimų gyvenamųjų vietovių ribų nustatymo ir pavadinimų patikslinimo planą“
- Esama Joniškėlio miesto riba
- Inžineriniai tinklai**
- Vandentiekio tinklai (AZ - 2,5m)
- Kanalizacijos tinklai (AZ - 2,5m)
- Lietaus kanalizacijos tinklai (AZ - 2,5m)
- Elektros oro linijos (AZ 0,4kV - 2m; 10kV - 10m)
- Požeminio kabelio trasa (AZ - 2m)
- Pastotės
- Telekomunikaciniai tinklai**
- Fiksuoto laidinio ryšio, interneto, televizijos tinklai (AZ - 2m)
- Šviesolaidinio kabelio tinklas
- Planuojami inžineriniai tinklai**
- Vandentiekio tinklai (AZ - 2,5m)
- Kanalizacijos tinklai (AZ - 2,5m)
- Nekilnojamojo kultūros paveldo teritorijos**
- Kultūros paveldo teritorijos
- Vizualinis apsaugos zonos pozonis
- Kiti žymėjimai**
- Esami sklypai
- Pastatai



PASTABOS:

1. Inžinerinės infrastruktūros brėžinys yra parengtas masteliu 1:5 000 ir negali būti tiesiogiai konvertuojami į tikslesnį mastelį. Visų susisiekimo ir inžinerinės infrastruktūros sistemos objektų trasos ir vietos turi būti tikslinamos rengiant žemesnio lygmens teritorijų planavimo dokumentus.
2. Inžinerinių komunikacijų tinklai turi būti planuojami už valstybinės reikšmės kelių (gyvenamojoje teritorijoje sutampančių su gatvėmis, kurias prižiūri ir jų vertę apskaito Susisiekimo ministerijos įsteigtos valstybės įmonės, o jų taisymo bei priežiūros darbų užsakovo funkcijas atlieka Kelių direkcija) juostų ribų.

	PLANAVIMO ORGANIZATORIUS PASVALIO RAJONO SAVIVALDYBĖS ADMINISTRACIJOS DIREKTORIUS	OBJEKTAS JONIŠKĖLIO MIESTO TERITORIJOS BENDRASIS PLANAS	
	PLANO RENGĖJAS UAB "KADORO KONSULTACIJOS"	ETAPAS BENDROJO PLANO RENGIMO	MASTELIS 1: 5 000
PV(A1576) ARCH.	LAURYNAS BYLA AISTĖ STANEVIČIŪTĖ	STADIJA: SPRENDINIAI	
		BRĖŽINYS: INŽINERINĖ INFRASTRUKTŪRA	