


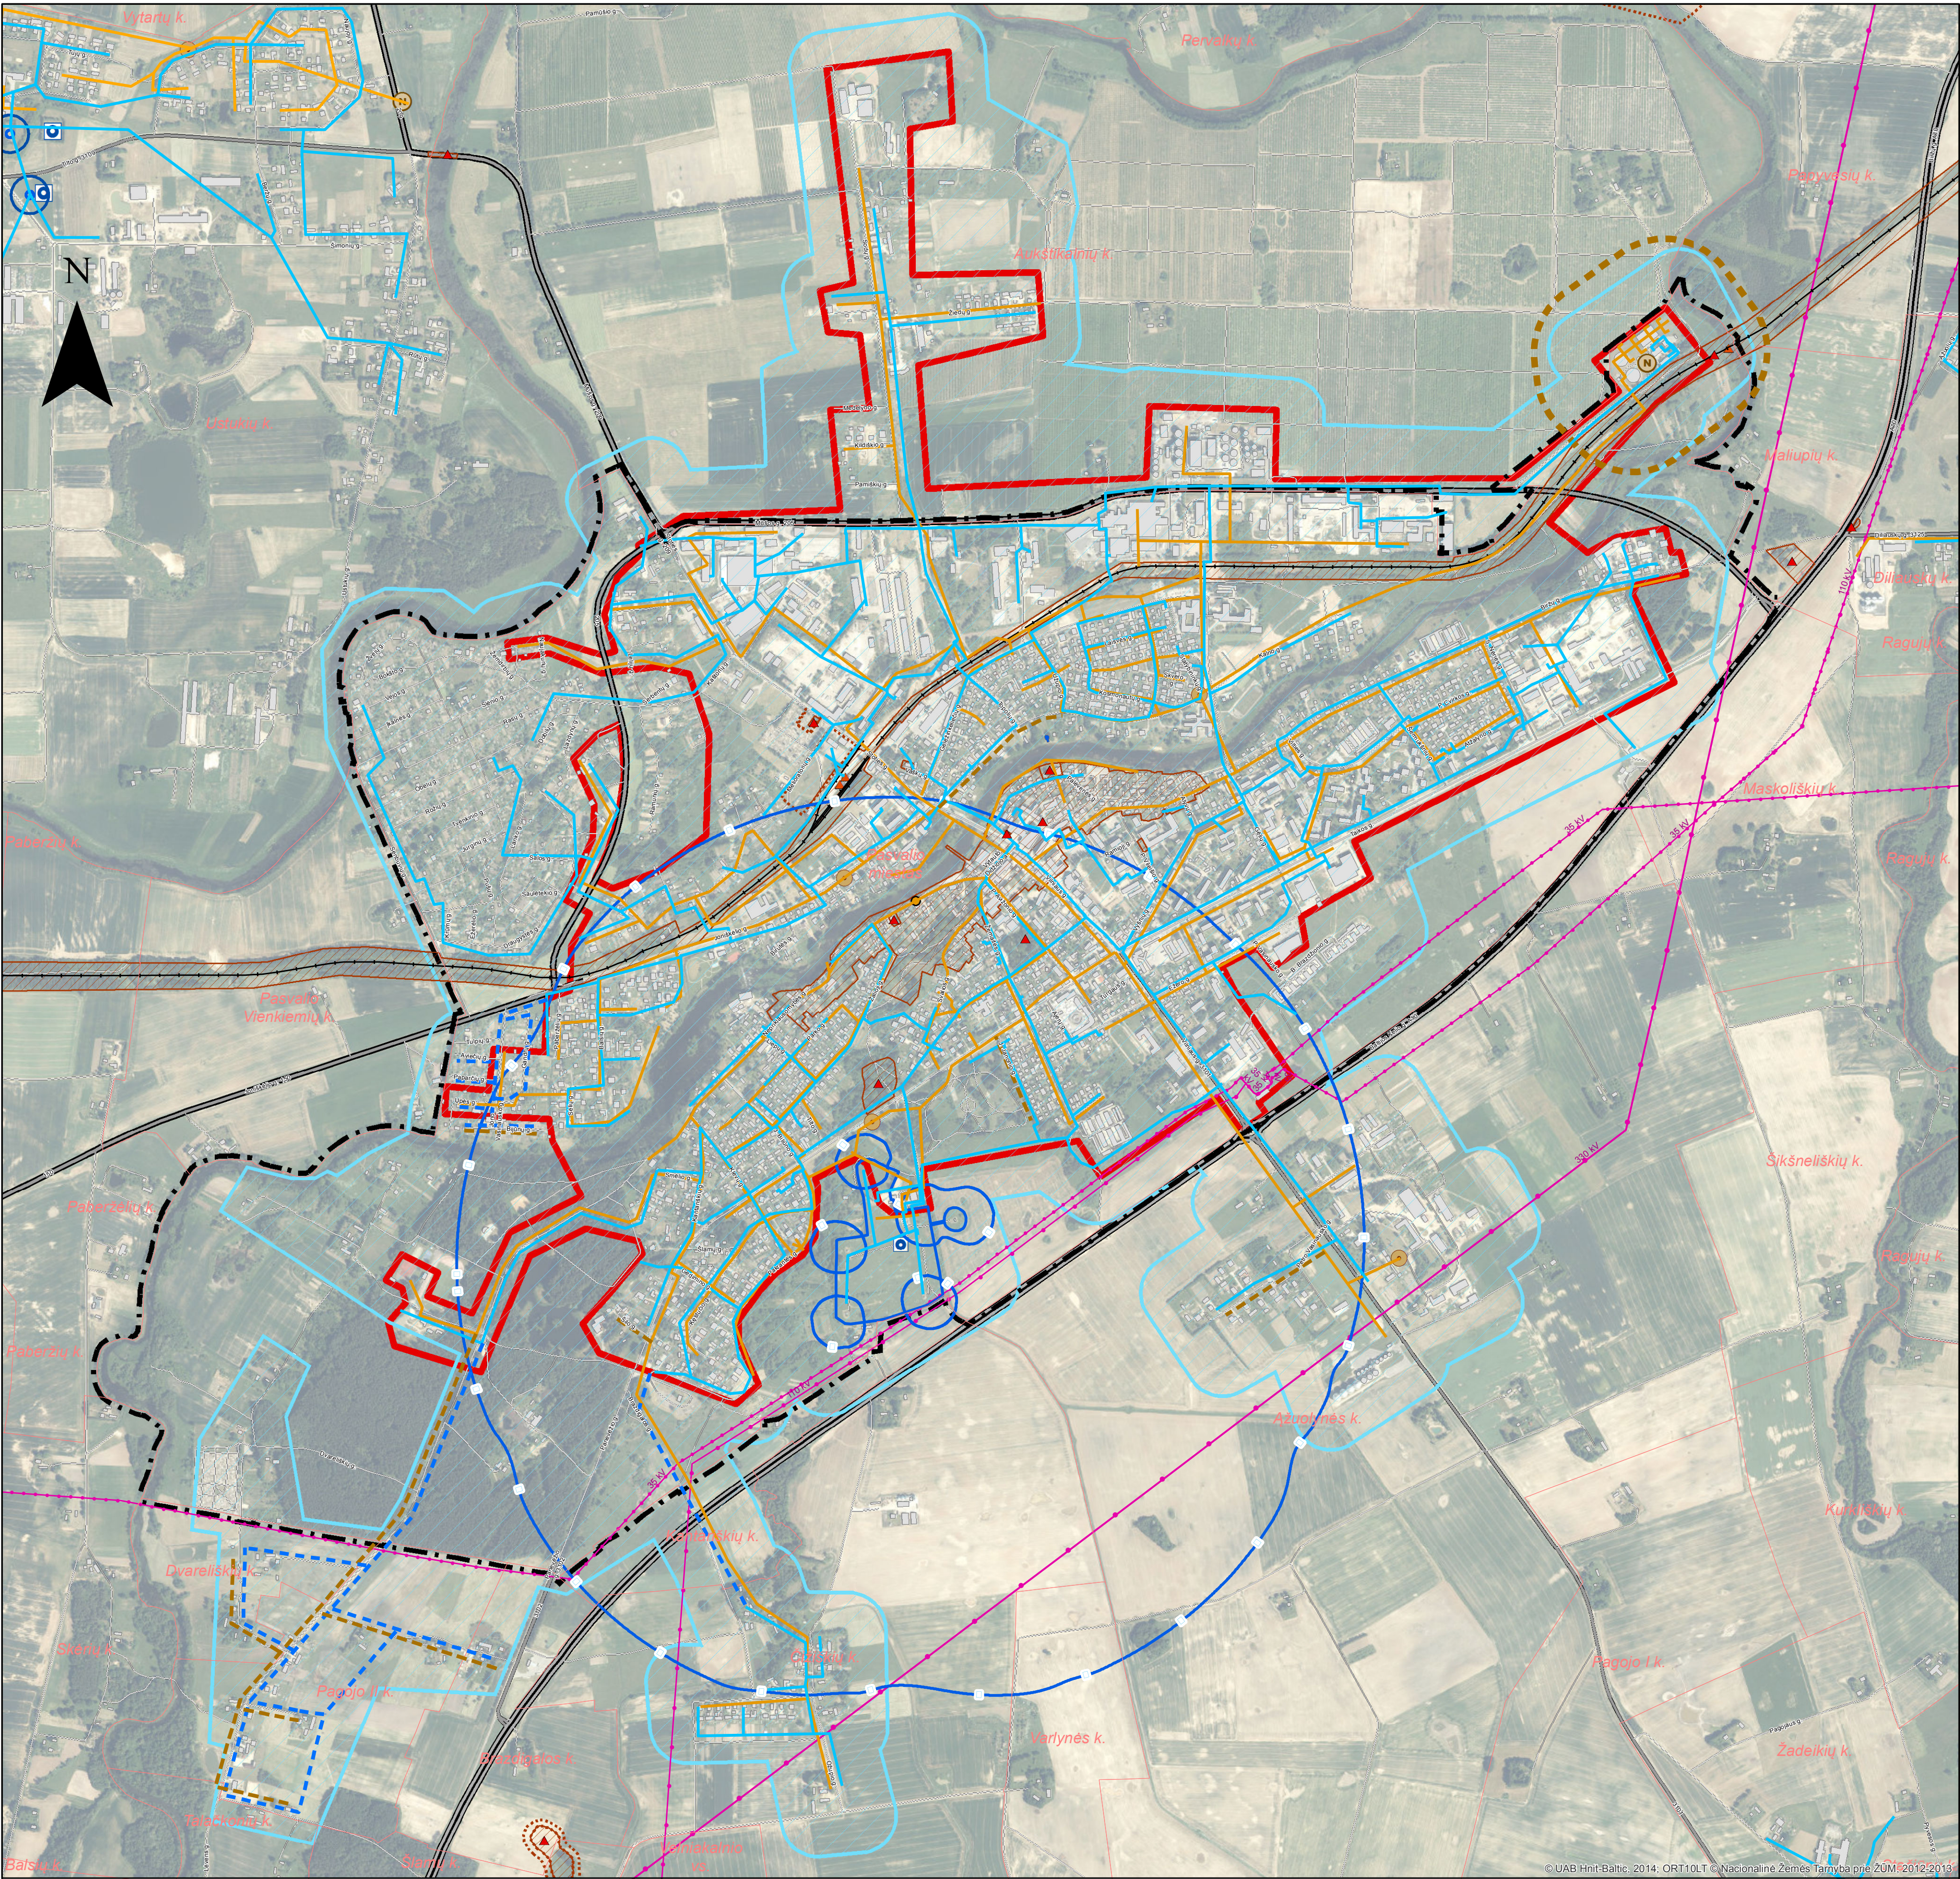

© UAB Hnit-Baltic, 2014; ORT10LT © Nacionalinė Žemės Tarnyba 2012-2013

Sutartiniai žymėjimai

- Miestų riba
- Gyvenamųjų vietovių ribos
- Aglomeracijos riba
- Pasvalio viešosios vandentvarkos teritorija
- Esamos pagrindinės vandentiekio trasos
- Esamos pagrindinės buitinės nuotekynės tinklų trasos
- Planuojami buitinių nuotekų surinkimo tinklai
- Planuojami vandentiekio tinklai
- Esamos vandenvietės
- Esami nuotekų valymo įrenginiai
- Esamos siurblinės

Požeminio vandens vandenviečių apsaugos zonos

- 50m apsaugos juosta
- 1-oji apsaugos juosta
- 2-oji apsaugos juosta
- 3-oji apsaugos juosta

Susisiekimo infrastruktūra


- Magistraliniai keliai
- Krašto keliai
- Rajoniniai keliai
- Vietinės reikšmės keliai
- Geležinkelis

Elektrų tiekimo infrastruktūra

- 330 kV elektrų tiekimo orinė linija

- 110 kV elektrų tiekimo orinė linija
- 35 kV elektrų tiekimo orinė linija
- Kultūros paveldo objektų teritorijos
- Kultūros paveldo objektų apsaugos zonos
- Kultūros paveldo objektai

Pastabos:
1. Vykdamas ūkinę veiklą būtina naudotis naujausiais kultūros vertybių registro, saugomų teritorijų kadaistro duomenimis.

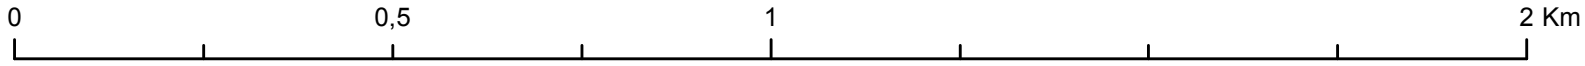

	PLANAVIMO ORGANIZATORIUS PASVALIO RAJONO SAVIVALDYBĖS ADMINISTRACIJOS DIREKTORIUS	PASVALIO RAJONO SAVIVALDYBĖS VANDENS TIEKIMO IR NUOTEKŲ TVARKYMO INFRASTRUKTŪROS PLĖTROS SPECIALIOJO PLANO KOREGAVIMAS	
	PLANO RENGĖJAS UAB „Stilit“	SPRENDINIŲ KONKRETIZAVIMAS	MASTELIS
PV (A 1576)	LAURYNAS BYLA	Brėžinys: PASVALIO AGLOMERACIJA	1:10 000
		PAGRINDINIS BRĖŽINYS	Brėž. Nr. 1