



AB „Amber Grid“
Laisvės pr. 10
LT-04215 Vilnius
Tel. +370 5 2360855
el. paštas: info@ambergrid.lt

**MAGISTRALINIO DUJOTIEKIO ATŠAKOS Į
PAJIEŠMENIŲ DSS UŽDARYMO ĮTAISO NR. 2
TAIKOS G., PAJIEŠMENIŲ K., KRINČINO SEN.,
PASVALIO R. SAV. REKONSTRAVIMO PROJEKTAS**

PROJEKTINIAI PASIŪLYMAI

**PP-01
LAIDA 0**

2022 m.

Statytojo pavadinimas	AB „Amber Grid“
Projektuotojas	UAB „Hidroterra“
Pirkimo objekto pavadinimas	Magistralinių dujotiekių uždarymo įtaisų demontavimo, pakeitimo ir prijungimo prie nuotolinio valdymo sistemos (toliau - NVS) SCADA projektavimo paslaugos
Statinio projekto pavadinimas	Magistralinio dujotiekio atšakos į Pajiešmenių DSS uždarymo įtaiso Nr. 2 Taikos g., Pajiešmenių k., Krinčino sen., Pasvalio r. sav. rekonstravimo projektas
Statinio projekto numeris	495346_02
Statinio adresas (statybos vieta)	Taikos g., Pajiešmenių k., Krinčino sen., Pasvalio r. sav.
Statybos rūšis	Rekonstravimas
Naudojimo paskirtis	Dujų tinklai (magistralinis dujotiekis)
Statinių kategorija	Ypatingasis statinys
Statinio projekto etapas	Projektiniai pasiūlymai
Statinio projekto dalis	-
Bylos (segtuvo) žymuo	PP-01
Bylos išleidimo data	2022-04

Įmonė	Pareigos	Vardas, pavardė	Kvalif. dok. Nr.	Parašas
 Hidroterra aplinkosaugos technologijos UAB „Hidroterra“	Direktorius	Darius Kalesnykas		E-parašas
	Statinio projekto vadovas	Darius Kalesnykas	18306	E-parašas
	Statinio projekto vadovo padėjėjas	Nerijus Gasiūnas	27171	E-parašas

ŠIS DOKUMENTAS YRA PASIRAŠYTAS SAUGIU ELEKTRONINIŲ PARAŠŲ IR TURI LAIKO ŽYMĄ

AIŠKINAMASIS RAŠTAS

TURINYS

1. BENDRI DUOMENYS.....	1
2. DUOMENYS APIE ŽEMĖS SKLYPUS	4
3. ESAMA SITUACIJA	7
4. ATLIKTI INŽINERINIAI TYRIMAI	7
5. PROJEKTINIŲ PASIŪLYMŲ PAGRINDINIAI SPRENDINIAI	7
6. PRELIMINARŲ PROJEKTUOPJAMŲ STATINIŲ TECHINIAI RODIKLIAI	8
7. POVEIKIS APLINKAI	9

1. BENDRI DUOMENYS

Statytojas	AB „Amber Grid“, Laisvės pr. 10, LT-04215, Vilnius
Projektuotojas	UAB „Hidroterra“, Baltų pr. 40, LT-48196, Kaunas
Statinio statybos vieta	Taikos g., Pajiešmenių k., Krinčino sen., Pasvalio r. sav.
Statinio statybos rūšis	Rekonstravimas
Statinio kategorija	Ypatingasis statinys

0	2022-04-05	Projektiniai pasiūlymai				
LAIDA	IŠLEIDIMO DATA	LAIDOS STATUSAS. KEITIMO PRIEŽASTIS (JEI TAIKOMA)				
KVAL. PATV. DOK. NR.				PIRKIMO OBJEKTO PAVADINIMAS Magistralinių dujotiekių uždarymo įtaisų demontavimo, pakeitimo ir prijungimo prie nuotolinio valdymo sistemos (toliau - NVS) SCADA projektavimo paslaugos		
				STATINIO PROJEKTO PAVADINIMAS Magistralinio dujotiekio atšakos į Pajiešmenių DSS uždarymo įtaiso Nr. 2 Taikos g., Pajiešmenių k., Krinčino sen., Pasvalio r. sav. rekonstravimo projektas		
				STATINIO NUMERIS IR PAVADINIMAS		
				01 – Uždarymo įtaisas Nr. 2		
18306	PV	Darius Kalesnykas	E-parašas			
27171	PVA	Nerijus Gasiūnas	E-parašas			
				DOKUMENTO PAVADINIMAS	LAIDA	
				Aiškinamasis raštas	0	
LT	STATYTOJAS IR (ARBA) UŽSAKOVAS  AB „Amber Grid“			DOKUMENTO ŽYMUO	LAPAS	LAPŲ
				495346_02-01-PP-AR	1	10

Duomenys apie
rekonstruojamą statinį

Statinio pavadinimas - Magistralinio dujotiekio vamzdynas
Pasvalio r. sav. Saločių sen., Raubonių k.

Unikalus daikto numeris - 1399-8007-8012

Paskirtis – Dujų tinklai (magistralinis dujotiekis)

Kategorija – Ypatingasis

Bendras ilgis – **10212.49** m

Diametras – d325

Projektinis MDV slėgis - 54 bar(g)

Statinio pavadinimas - Magistralinio dujotiekio vamzdynas
Pasvalio r.

Unikalus daikto numeris – 4400-4851-8658

Paskirtis – Dujų tinklai (magistralinis dujotiekis)

Kategorija – Ypatingasis

Bendras ilgis – **5567.87** m

Diametras – d273

Projektinis MDV slėgis - 54 bar(g)

Finansavimo lėšos

Europos Sąjungos struktūrinių fondų lėšomis.

Projektiniai pasiūlymai parengti vadovaujantis Lietuvos Respublikos statybos įstatymu, projektų rengimo tvarką reglamentuojančiais norminiai aktais, statybos techniniais reglamentais, taisyklėmis, standartais, higienos normomis, žemės teritorijos statybinių tyrinėjimų (topografinė nuotrauka) dokumentais, projektinių pasiūlymų rengimo užduotimi bei Pasvalio rajono savivaldybės Tarybos 2022-03-30 sprendimu Nr. T1-69 patvirtintu specialiuoju planu.

2022 m. UAB „Geometra“ parengė teritorijų planavimo dokumentą Magistralinių dujotiekių ir uždarymo įtaisų bei kitos susijusios infrastruktūros, teritorijoje prie Taikos g., Pajiešmenių k., Pasvalio r. sav., inžinerinės infrastruktūros vystymo specialųjį planą, Nr. S-VT-67-20-648, kuris buvo patvirtintas Pasvalio rajono savivaldybės Tarybos 2022-03-30 sprendimu Nr. T1-69 „Dėl magistralinių dujotiekių ir uždarymo įtaisų bei kitos susijusios infrastruktūros teritorijoje prie Taikos g., Pajiešmenių k., Pasvalio r. sav., inžinerinės infrastruktūros vystymo specialiojo plano patvirtinimo.

Specialiuoju planu numatyti tikslai ir uždaviniai:

1. Parengti Specialiojo plano sprendiniai magistralinio dujotiekio (toliau – MD) uždarymo įtaiso pakeitimo ir prijungimo prie nuotolinio valdymo SCADA projekto įgyvendinimui (uždarymo įtaisą iškeliant į naują vietą). Magistralinis dujotiekis rekonstruojamas, numatant įrengti naują uždarymo įtaisą, seną vamzdį bei uždarymo įtaisą demontuojant.

2. Nustatyti teritorijas (žemės juostas ar plotus), reikalingus esamų MD rekonstravimo darbams (įskaitant rezervuojamas teritorijas uždarymo įtaisų aikštei, reikalingų inžinerinių tinklų prijungimui,

DOKUMENTO ŽYMUO	LAPAS	LAPŲ	LAIDA
	2	10	0

495346_02-01-PP-AR

privažiavimo keliui prie rekonstruoto uždarymo įtaiso) įrengti, sąlygojant racionalų žemės naudojimą objekto rekonstravimo ir/ar eksploatacijos metu. Numatytos laikinos statybos darbų zonos.

3. Numatyti (pakeisti (naujas ir (arba) papildomas ir (arba) panaikinti)) specialiąsias žemės naudojimo sąlygas, suprojektuoti ir nustatyti reikalingus servitutus (inžineriniams tinklams, privažiavimo keliui prie rekonstruoto uždarymo įtaiso), teritorijos naudojimo, tvarkymo, apsaugos ir veiklos plėtojimo toje teritorijoje sąlygas ir kitus reikalavimus.

Specialiojo plano sprendiniais nustatytos teritorijos, kuriose **taikomos specialiosios žemės naudojimo sąlygos** bus registruojamos į Nekilnojamojo turto kadastrą ir NTR LR nekilnojamojo turto kadastro nuostatų nustatyta tvarka, kurios ribos yra po 1 metrą į abi puses nuo šios linijos, vanduo virš jos ir žemė po šia juosta (šiose teritorijose taikomi šio įstatymo 25 straipsnyje numatyti apribojimai):

1.1) MD ir naftotiekių (produktotiekių) vamzdyno apsaugos zona – išilgai vamzdyno trasos esanti žemės juosta, kurios ribos yra po 25 metrus į abi puses nuo vamzdyno ašies, virš šios juostos esanti oro erdvė, po šia juosta esanti žemė bei vanduo virš šio juostos ir po ją;

1.2) kitų MD ir naftotiekių (produktotiekių) įrenginių ir statinių (stočių, uždarymo įtaisų, valymo ir diagnostavimo įtaisų paleidimo ir priėmimo kamerų, slėgio ribojimo mazgų) apsaugos zona – žemės juosta, kurios ribos yra 25 metrų atstumu aplink teritorijos, kurioje yra šie įrenginiai ar statiniai, aptvėrimą, virš šios juostos esanti oro erdvė ir žemė po šia juosta.

2) vadovaujantis SŽNS įstatymo III skyriaus vienuoliktojo skirsnio nuostatomis, naujai planuojamiems signaliniams kabeliams nustatomų apsaugos zonų dydis: požeminių viešųjų ryšių tinklų laidinių linijų apsaugos zona – išilgai požeminių viešųjų ryšių tinklų laidinių linijų esanti žemės juosta, kurios ribos yra po 1 metrą į abi puses nuo šių laidinių linijų, vanduo virš jos ir žemė po šia juosta (šiose teritorijose taikomi šio įstatymo 46 straipsnyje numatyti apribojimai).

3) vadovaujantis SŽNS įstatymo III skyriaus ketvirtojo skirsnio nuostatomis, naujai planuojamiems elektros tinklų kabeliams nustatomų apsaugos zonų dydis: požeminių kabelių linijos apsaugos zona – išilgai požeminių kabelių linijos esanti žemės juosta, k3) vadovaujantis SŽNS įstatymo III skyriaus ketvirtojo skirsnio nuostatomis, naujai planuojamiems elektros tinklų kabeliams nustatomų apsaugos zonų dydis: požeminių kabelių linijos apsaugos zona – išilgai požeminių kabelių linijos esanti žemės juosta, kurios ribos yra po 1 metrą į abi puses nuo šios linijos, vanduo virš jos ir žemė po šia juosta (šiose teritorijose taikomi šio įstatymo 25 straipsnyje numatyti apribojimai).

Užtikrinant racionalų žemės naudojimą objektų rekonstravimo ir / ar eksploatacijos metu naujoms MD atšakoms ir uždarymo įtaisų aikštelių įrengimui specialiuoju planu yra **nustatyti servitutai**:

Žemės sklype kad. Nr. 6748/0006:0096

- S3 - kodas 222 Servitutas – teisė tiesti, aptarnauti, naudoti požemines, antžemines komunikacijas (tarnaujantis daiktas) plotas 0,0194 ha.
- S4 - kodas 92 - Kiti servitutai (tarnaujantis daiktas): teisė tiesti kelią, jį aptarnauti, juo naudotis ir važiuoti transporto priemonėmis (tarnaujantis daiktas) plotas 0,0104 ha.
- S5 - kodas 222 Servitutas – teisė tiesti, aptarnauti, naudoti požemines, antžemines komunikacijas (tarnaujantis daiktas) plotas 0,0095 ha.

DOKUMENTO ŽYMUO	LAPAS	LAPŲ	LAIDA
	3	10	0

Žemės sklype kad. Nr. 6748/0006:0102

- S6 - kodas 222 Servitutas – teisė tiesti, aptarnauti, naudoti požemines, antžemines komunikacijas (tarnaujantis daiktas) plotas 0,0050 ha.
- S7 - kodas 222 Servitutas – teisė tiesti, aptarnauti, naudoti požemines, antžemines komunikacijas (tarnaujantis daiktas) plotas 0,0155 ha.
- S8 - kodas 222 Servitutas – teisė tiesti, aptarnauti, naudoti požemines, antžemines komunikacijas (tarnaujantis daiktas) plotas 0,0071 ha.
- S9 - kodas 92 - Kiti servitutai (tarnaujantis daiktas): teisė tiesti kelią, jį aptarnauti, juo naudotis ir važiuoti transporto priemonėmis (tarnaujantis daiktas) plotas 0,1620 ha.

Žemės sklype kad. Nr. 6748/0006:0078

- S10 - kodas 222 Servitutas – teisė tiesti, aptarnauti, naudoti požemines, antžemines komunikacijas (tarnaujantis daiktas) plotas 0,0011 ha.
- S11 - kodas 92 - Kiti servitutai (tarnaujantis daiktas): teisė tiesti kelią, jį aptarnauti, juo naudotis ir važiuoti transporto priemonėmis (tarnaujantis daiktas) plotas 0,0467 ha.

Specialiojo plano sprendiniais taip pat numatyta **laikina MD statybos darbų zona**, reikalinga planuojamiems rekonstravimo darbams įgyvendinti, patenkanti į šiuos žemės sklypus:

- Žemės sklype kad. Nr. 6748/0006:0096 – 0,0571 ha
- Žemės sklype kad. Nr. 6748/0006:0102 – 0,1648 ha
- Žemės sklype kad. Nr. 6748/0006:0078 – 0,0518 ha
- Žemės sklype kad. Nr. 6748/0006:0101 – 0,0258 ha

Bendras planuojamas laikinos MD statybos darbų zonos plotas – 0,2995 ha.

Planuojamoje laikinoje MD statybos darbų zonoje darbai bus vykdomi tikslu įgyvendinti Specialiojo plano sprendinius. Nuostoliai, atsiradę dėl planuojamos laikinos MD statybos darbų zonos ar žemės ploto naudojimo už planuojamų nustatyti servitutų ribų MD rekonstravimo ir/ar remonto veiklai vykdyti ar atsiradę dėl kitų priežasčių, atlyginami rekonstravimo darbus vykdysiančio subjekto (rangovo).

2. DUOMENYS APIE ŽEMĖS SKLYPUS

Į statybos ir rekonstrukcijos zoną patenkantys žemės sklypai su juose esančiais statiniais su žemės naudojimo sąlygomis bei servitutais:

1. Žemės sklypas (unik. Nr. 6748-0006-0096) Pasvalio r. sav., Krinčino sen., Pajiešmenių k. Sklypo plotas – 1,66 ha. Žemės sklypo pagrindinė naudojimo paskirtis - žemės ūkio.

Nekilnojamojo turto registre (toliau – NTR) įregistruotos teritorijos, kuriose taikomos specialiosios žemės naudojimo sąlygos:

- Elektros tinklų apsaugos zonos (III skyrius, ketvirtasis skirsnis) (plotas 0,1800 ha).
- Magistralinių dujotiekių ir naftotiekių (produktotiekių) apsaugos zonos (III skyrius, penktasis skirsnis) (plotas 0,3386 ha).

DOKUMENTO ŽYMUO	LAPAS	LAPŲ	LAIDA
	4	10	0

- Melioruotos žemės ir melioracijos statinių apsaugos zonos (VI skyrius, antrasis skirsnis) (plotas 1,6300 ha).
- Paviršinio vandens telkinių apsaugos zonos (VI skyrius, septintasis skirsnis) (plotas 0,8000 ha).
- Paviršinio vandens telkinių pakrantės apsaugos juostos (VI skyrius, aštuntasis skirsnis) (plotas 0,0300 ha).
- Kelių apsaugos zonos (III skyrius, antrasis skirsnis) (plotas 0,2500 ha).
- Žemės sklype esantys statiniai: magistralinio dujotiekio, melioracijos, elektros tinklai.

Įregistruoti servitutai:

- S - Servitutas – teisė tiesti, aptarnauti, naudoti požemines, antžemines komunikacijas (tarnaujantis) plotas 0,0391 ha. Servituto turėtojas AB „Amber Grid“.

2. Žemės sklypas (unik. Nr. 6748-0006-0102) Pasvalio r. sav., Krinčino sen., Pajiešmenių k. Sklypo plotas – 3,10 ha. Žemės sklypo pagrindinė naudojimo paskirtis - žemės ūkio.

Žemės sklype yra šie statiniai - magistralinio dujotiekio, skirstomojo dujotiekio, melioracijos, elektros, ryšių tinklai.

NTR įregistruotos teritorijos, kuriose taikomos specialiosios žemės naudojimo sąlygos:

- Viešųjų ryšių tinklų elektroninių ryšių infrastruktūros apsaugos zonos (III skyrius, vienuoliktasis skirsnis) (plotas 0,0405 ha).
- Elektros tinklų apsaugos zonos (III skyrius, ketvirtasis skirsnis) (plotas 0,2000 ha).
- Magistralinių dujotiekių ir naftotiekių (produktotiekių) apsaugos zonos (III skyrius, penktasis skirsnis) (plotas 0,6713 ha).
- Viešųjų ryšių tinklų elektroninių ryšių infrastruktūros apsaugos zonos (III skyrius, vienuoliktasis skirsnis) (plotas 0,0405 ha).
- Melioruotos žemės ir melioracijos statinių apsaugos zonos (VI skyrius, antrasis skirsnis) (plotas 3,0700 ha).
- Paviršinio vandens telkinių apsaugos zonos (VI skyrius, septintasis skirsnis) (plotas 3,0700 ha).
- Paviršinio vandens telkinių pakrantės apsaugos juostos (VI skyrius, aštuntasis skirsnis) (plotas 0,0200 ha).
- Kelių apsaugos zonos (III skyrius, antrasis skirsnis) (plotas 0,6800 ha).
- Žemės sklype esantys statiniai: magistralinio dujotiekio, skirstomojo dujotiekio, melioracijos, elektros, ryšių tinklai.

Įregistruoti servitutai:

- S1* - Servitutas – teisė tiesti, aptarnauti, naudoti požemines, antžemines komunikacijas (tarnaujantis) plotas 0,1059 ha.
- S1, S2 - Servitutas – teisė tiesti, aptarnauti, naudoti požemines, antžemines komunikacijas (tarnaujantis) plotas 0,0315 ha.

DOKUMENTO ŽYMUO	LAPAS	LAPŲ	LAIDA
	5	10	0

495346_02-01-PP-AR

- S2* - Kelio servitutas – teisė važiuoti transporto priemonėmis (tarnaujantis) plotas 0,0754 ha.

3. Žemės sklypas (unik. Nr. 6748-0006-0078) Pasvalio r. sav., Krinčino sen., Pajiešmenių k. Sklypo plotas – 4,5 ha. Žemės sklypo pagrindinė naudojimo paskirtis - žemės ūkio.

Žemės sklype yra šie statiniai - magistralinio dujotiekio, skirstomojo dujotiekio, melioracijos, elektros ir ryšių tinklai.

NTR įregistruotos teritorijos, kuriose taikomos specialiosios žemės naudojimo sąlygos:

- Elektros tinklų apsaugos zonos (III skyrius, ketvirtasis skirsnis) (plotas 0,2100 ha).
- Magistralinių dujotiekių ir naftotiekių (produktotiekių) apsaugos zonos (III skyrius, penktasis skirsnis) (plotas 0,4840 ha).
- Skirstomųjų dujotiekių apsaugos zonos (III skyrius, šeštasis skirsnis) (plotas 0,0800 ha).
- Melioruotos žemės ir melioracijos statinių apsaugos zonos (VI skyrius, antrasis skirsnis) (plotas 4,3000 ha).
- Paviršinio vandens telkinių pakrantės apsaugos juostos (VI skyrius, aštuntasis skirsnis) (plotas 0,0200 ha).
- Kelių apsaugos zonos (III skyrius, antrasis skirsnis) (plotas 1,0000 ha).
- Žemės sklype esantys statiniai: - magistralinio dujotiekio, skirstomojo dujotiekio, melioracijos, elektros ir ryšių tinklai.

Įregistruoti servitutai:

- S1** - Kelio servitutas – teisė važiuoti transporto priemonėmis (tarnaujantis) plotas 0,0082 ha. Servituto turėtojas AB „Amber Grid“.
- S2** - Kelio servitutas – teisė važiuoti transporto priemonėmis (tarnaujantis) plotas 0,0028 ha. Servituto turėtojas AB „Amber Grid“.

4. Žemės sklypas (unik. Nr. 6748-0006-0101) Pasvalio r. sav., Krinčino sen., Pajiešmenių k., Taikos g. 17. Sklypo plotas – 0,1154 ha. Žemės sklypo pagrindinė naudojimo paskirtis – kita.

Žemės sklype yra šie statiniai:

- Pastatas – Dujų skirstymo stotis, kurio bendras plotas – 24,67 kv. m.
- Kiti inžineriniai statiniai (kiemo įrenginiai) – Kiemo aptvėrimas; kiemo aikštelė.
- Inžineriniai tinklai: magistralinio dujotiekio, skirstomojo dujotiekio, melioracijos, elektros ir ryšių tinklai.

NTR įregistruotos teritorijos, kuriose taikomos specialiosios žemės naudojimo sąlygos:

- Skirstomųjų dujotiekių apsaugos zonos (III skyrius, šeštasis skirsnis) (plotas neįregistruotas)
- Magistralinių dujotiekių ir naftotiekių (produktotiekių) apsaugos zonos (III skyrius, penktasis skirsnis) (plotas neįregistruotas)

DOKUMENTO ŽYMUO	LAPAS	LAPŲ	LAIDA
	6	10	0

495346_02-01-PP-AR

- Melioruotos žemės ir melioracijos statinių apsaugos zonos (VI skyrius, antrasis skirsnis) (plotas neįregistruotas)
- Paviršinio vandens telkinių apsaugos zonos (VI skyrius, septintasis skirsnis) (plotas neįregistruotas)
- Paviršinio vandens telkinių pakrantės apsaugos juostos (VI skyrius, aštuntasis skirsnis) (plotas neįregistruotas)

Įregistruotų servitutų nėra.

3. ESAMA SITUACIJA

Esamas magistralinis dujotiekis bei dujų skirstymo stotis nuosavybės teise priklauso AB „Amber Grid“. Rekonstruojamo statinio vieta yra adresu: Pasvalio r. sav. Saločių sen., Raubonių k.

Magistralinio dujotiekio vamzdynas ir uždarymo įtaisas Nr. 2 įrengtas 1989 m. Demontuojamas uždarymo įtaiso valdymas rankinis. Privažiavimo kelio prie esamo uždarymo įtaiso nėra.

Teritorija, kurioje bus vykdomi statybos darbai sausinta drenažu. Vykdamas magistralinio dujotiekio rekonstravimo darbus bus pažeisti esami melioracijos statiniai, bei apsunkinta tolimesnė jų priežiūra, todėl vietose, kur bus pažeisti esami drenažo tinklai, numatomas jų atstatymas (žiūrėti sprendinių brėžinį Nr. 495346_02-01-PP-B02). Esami pažeisti keraminiai vamzdžiai numatomi pakeisti į plastikinius vamzdžius.

Teritorija patenka į Šiaurės Lietuvos karstinį rajoną.

Esama aplinka tvarkinga, vizualiai neužteršta. Nagrinėjamoje teritorijoje medžių nėra.

4. ATLIKTI INŽINERINIAI TYRIMAI

Statybos sklypo inžinerinį topografinį planą parengė UAB „Geo9“, 2021-05.

Atlikti geologiniai tyrimai UAB „GeoBaltic“ 2019 m. ir 2021 m.

5. PROJEKTINIŲ PASIŪLYMŲ PAGRINDINIAI SPRENDINIAI

Projekte (projektiniuose pasiūlymuose), pagal AB „Amber Grid“ techninę užduotį, numatoma:

1) pakeisti (rekonstruoti) netinkamą (susidėvėjusį, nesandarų ar netinkamą toliau eksploatuoti) uždarymo įtaisą nauju, jį iškeliant į naują vietą.

Rekonstruojamas esamas uždarymo įtaisas Nr. 2 magistralinio dujotiekio (toliau - MD) atšakoje (DN250/DN200) į Pajiešmenių dujų skirstymo stotį (toliau – DSS) (MD atšakos į Pajiešmenių DSS statybos metai – 1989 m.). Uždarymo įtaiso Nr. 2 rekonstravimo metu laikinam dujų nutraukimui numatyta įrengti specialius flanšinius atvamzdžius bei technologinę kiaurymę sandarinimo balionams, po darbų atvamzdžius ir techn. kiaurymę numatyta užaklinti, užizoliuoti.

2) įdiegti dujų perdavimo sistemos operatyvų technologinį valdymą ir tam reikalingus inžinerinius tinklus.

DOKUMENTO ŽYMUO	LAPAS	LAPŲ	LAIDA
	7	10	0

495346_02-01-PP-AR

Projektuojamas dujų uždarymo įtaisas bus prijungtas prie dujų perdavimo sistemos nuotolinės technologinių procesų kontrolės sistemos (SCADA).

3) projektuojama uždarymo įtaisų aikštelė aptveriamą, įrengiama skaldelės danga, taip pat prie uždarymo įtaisų aikštelės planuojama įrengti privažiavimo kelią su apsisukimo aikštele, žeminimo tinklus, žaibolaidžius. Privažiavimo kelias numatomas kaip magistralinio dujotiekio priklausinys. Privažiavimo kelią numatoma prijunti prie esamo kelio į Pajiešmenių DSS. Prie esamo uždarymo įtaiso Nr. 3 aikštelės numatoma įrengti automobilių aikštelę transportui apsisukti. Privažiavimo kelio bei automobilių apsisukimo aikštelės žvyro danga turi būti tinkama važiuoti sunkiajam transportui.

Po statybos darbų pažeistos dangos bus atstatytos, teritorija sutvarkyta.

Statybos darbams trukdančių želdinių (medžių ir krūmų) nagrinėjamame ruože nėra. Naujų želdinių sodinimas šiuo projektu nenumatomas dėl saugos reikalavimų.

Visi technologiniai įrengimai bus sprendžiami techninio projekto rengimo metu.

6. PRELIMINARŲ PROJEKTUOPJAMŲ STATINIŲ TECHNINIAI RODIKLIAI

Rekonstruojamas magistralinis dujotiekis:

Dujų tinklai - Magistralinis dujotiekis (Atšaka į Pajiešmenių DSS). Unikalus daikto Nr. 1399-8007-8012 / Rekonstravimas. Ypatingasis.

Projektinis MDV slėgis - 54 bar(g)

Vamzdžio skersmuo - d325mm; d273mm; d219,1mm; d168,3mm

Inžinerinių tinklų ilgis - 10212,49 m (prieš rekonstravimą) / 10220,79* m (po rekonstravimo)

Esamo plieninio magistralinio dujotiekio teritorijos vietovės klasė – 1.

Dujų tinklai - Magistralinis dujotiekis (Atšaka į Biržų DSS). Unikalus daikto Nr. 4400-4851-8658 / Rekonstravimas. Ypatingasis.

Projektinis MDV slėgis - 54 bar(g)

Vamzdžio skersmuo - d273mm

Inžinerinių tinklų ilgis - 5567,87 m (prieš ir po rekonstravimo)

Esamo plieninio magistralinio dujotiekio teritorijos vietovės klasė - 1.

DOKUMENTO ŽYMUO	LAPAS	LAPŲ	LAIDA
	8	10	0

495346_02-01-PP-AR

Privažiavimo kelias ir aikštelė – nauja statyba:

Žemės sklype unik. Nr. 6748-0006-0078 – 172,3* m²

Žemės sklype unik. Nr. 6748-0006-0102 – 659,2* m²

Žemės sklype unik. Nr. 6748-0006-0096 – 24,8* m²

Privažiavimo kelio ir aikštelės danga – žvyro danga.

Uždarymo įtaisy Nr. 2 aikštelė - nauja statyba:

Aikštelės plotas (žemės sklype unik. Nr. 6748-0006-0096) – 71,3* m²

Aikštelės danga – skaldos danga.

Aikštelės danga – skaldos danga.

Uždarymo įtaisy Nr. 2 tvora - nauja statyba:

Tvoros ilgis (perimetras) – 26,2* m

Tvoros aukštis – 2,10* m.

Žaibolaidis – nauja statyba:

Aukštis – 13* m

Elektros tinklai (įžeminimo juosta) - nauja statyba.

Ryšių (telekomunikacijų) tinklai (signalinis kabelis) - nauja statyba.

Melioracijos statiniai – rinktuvai, sausintuvai.

* Žvaigždute pažymėti rodikliai projekto rengimo metu gali keistis.

7. POVEIKIS APLINKAI

Statybos laikotarpiu neigiamas statybos darbų poveikis bus trumpalaikis. Visa detali informacija apie aplinkos apsaugos priemonės parengta ir pateikta poveikio aplinkai ir aplinkos apsaugos apraše.

AB „Amber Grid“ yra veikianti ekstremalių situacijų valdymo ir prevencijos sistema. Įmonėje yra patvirtinti vidiniai įmonės dokumentai skirti ekstremalių įvykių ir situacijų prevencijai, nuolat yra atliekami vamzdinių priežiūros darbai, bei būklės stebėjimai.

DOKUMENTO ŽYMUO	LAPAS	LAPŲ	LAIDA
	9	10	0

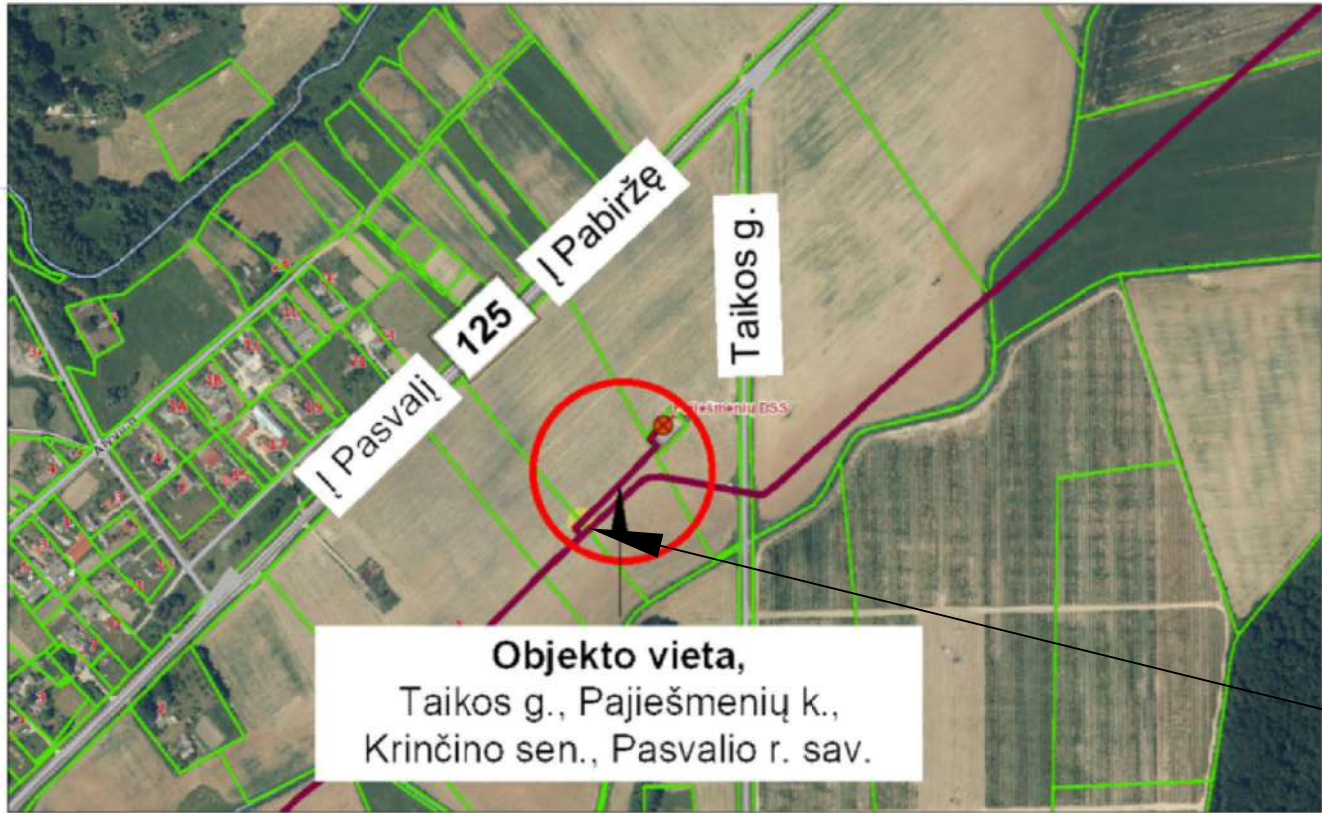
Laikinas poveikis aplinkos orui galimai bus tik rekonstravimo (remonto) darbų metu išsiskiriant teršalams iš mobilių taršos šaltinių (transporto priemonių ir kitų mechanizmų su vidaus degimo varikliais) ir kasybos darbų sukeltomis dulkėmis. Toks poveikis vertinamas kaip trumpalaikis ir lokalus, galimas betarpiškai vykdomų darbų vietose. O užbaigus rekonstravimo darbus, MD eksploatavimo metu poveikio gyvenamajai aplinkai visiškai nebus.

Rekonstravimo (remonto) metu atliekos bus rūšiuojamos ir perduodamos atitinkantiems atliekų tvarkytojams.

Statybos sklype kultūros paveldo objektų nėra.

DOKUMENTO ŽYMUO	LAPAS	LAPŲ	LAIDA
	10	10	0

SITUACIJOS PLANAS



Uždarymo įtaisas Nr. 2

0	2022-03-15	Projektiniai pasiūlymai					
LAIDA	IŠLEIDIMO DATA	LAIDOS STATUSAS, KEITIMO PRIEŽASTIS (JEI TAIKOMA)					
KVAL. PATV. DOK. NR.	 aplinkosaugos technologijos			PIRKIMO OBJEKTO PAVADINIMAS Magistralinių dujotiekių uždarymo įtaisų demontavimo, pakeitimo ir prijungimo prie nuotolinio valdymo sistemos (toliau - NVS) SCADA projektavimo paslaugos			
				STATINIO PROJEKTO PAVADINIMAS Magistralinio dujotiekio atšakos į Pajiešmenių DSS uždarymo įtaiso Nr. 2 Taikos g., Pajiešmenių k., Krinčino sen., Pasvalio r. sav. rekonstravimo projektas			
				STATINIO NUMERIS IR PAVADINIMAS 01 - Uždarymo įtaisas Nr. 2			
				DOKUMENTO PAVADINIMAS Situacijos planas M 1:1000			LAIDA 0
18306	SPV	Darius Kalesnykas	E-parašas	DOKUMENTO ŽYMUO 495346_02-00-PP-B-01			
27171	PVA	Nerijus Gasiūnas	E-parašas				
LT	STATYTOJAS IR (ARBA) UŽSAKOVAS  AB „Amber Grid“			DOKUMENTO ŽYMUO 495346_02-00-PP-B-01			LAPAS 1
							LAPŲ 1



SERVITUTAN

EKSPLIKACIJA




Pastaba:
Dujotekio vamzdelių gytali matavimai neatkasus tinklų
Geodezinis planas suderintas ir integruotas TOPD, unikalus nr.: 6721.269


Asignavimas: Adresas: Pasaulyo r. sav., Kičinėo sen., Pajėsiemienų k., Taikos g. 17

Koordinatų? sistema = LKS-94	Aukštis? sistema = LAS07
Kavaličkos pavaldymo Nr. 10KV 1663	
Vardas Pavardė	Pardos
Geodezininkas Egidijus Stabla	
Mokslinis Egidijus Žilinskis	
Data	Lapo Nr.
2021 05	2
Lapų skaičius	2

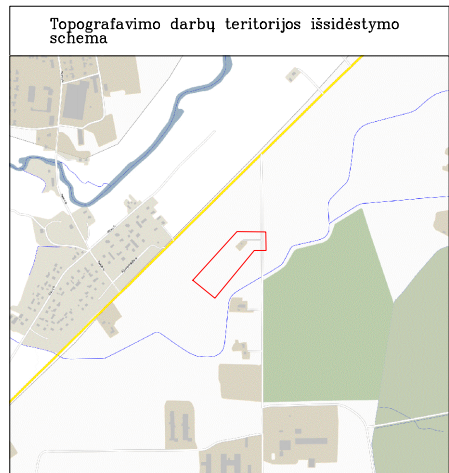AX





TOPOGRAFINIS PLANAS M 1:500

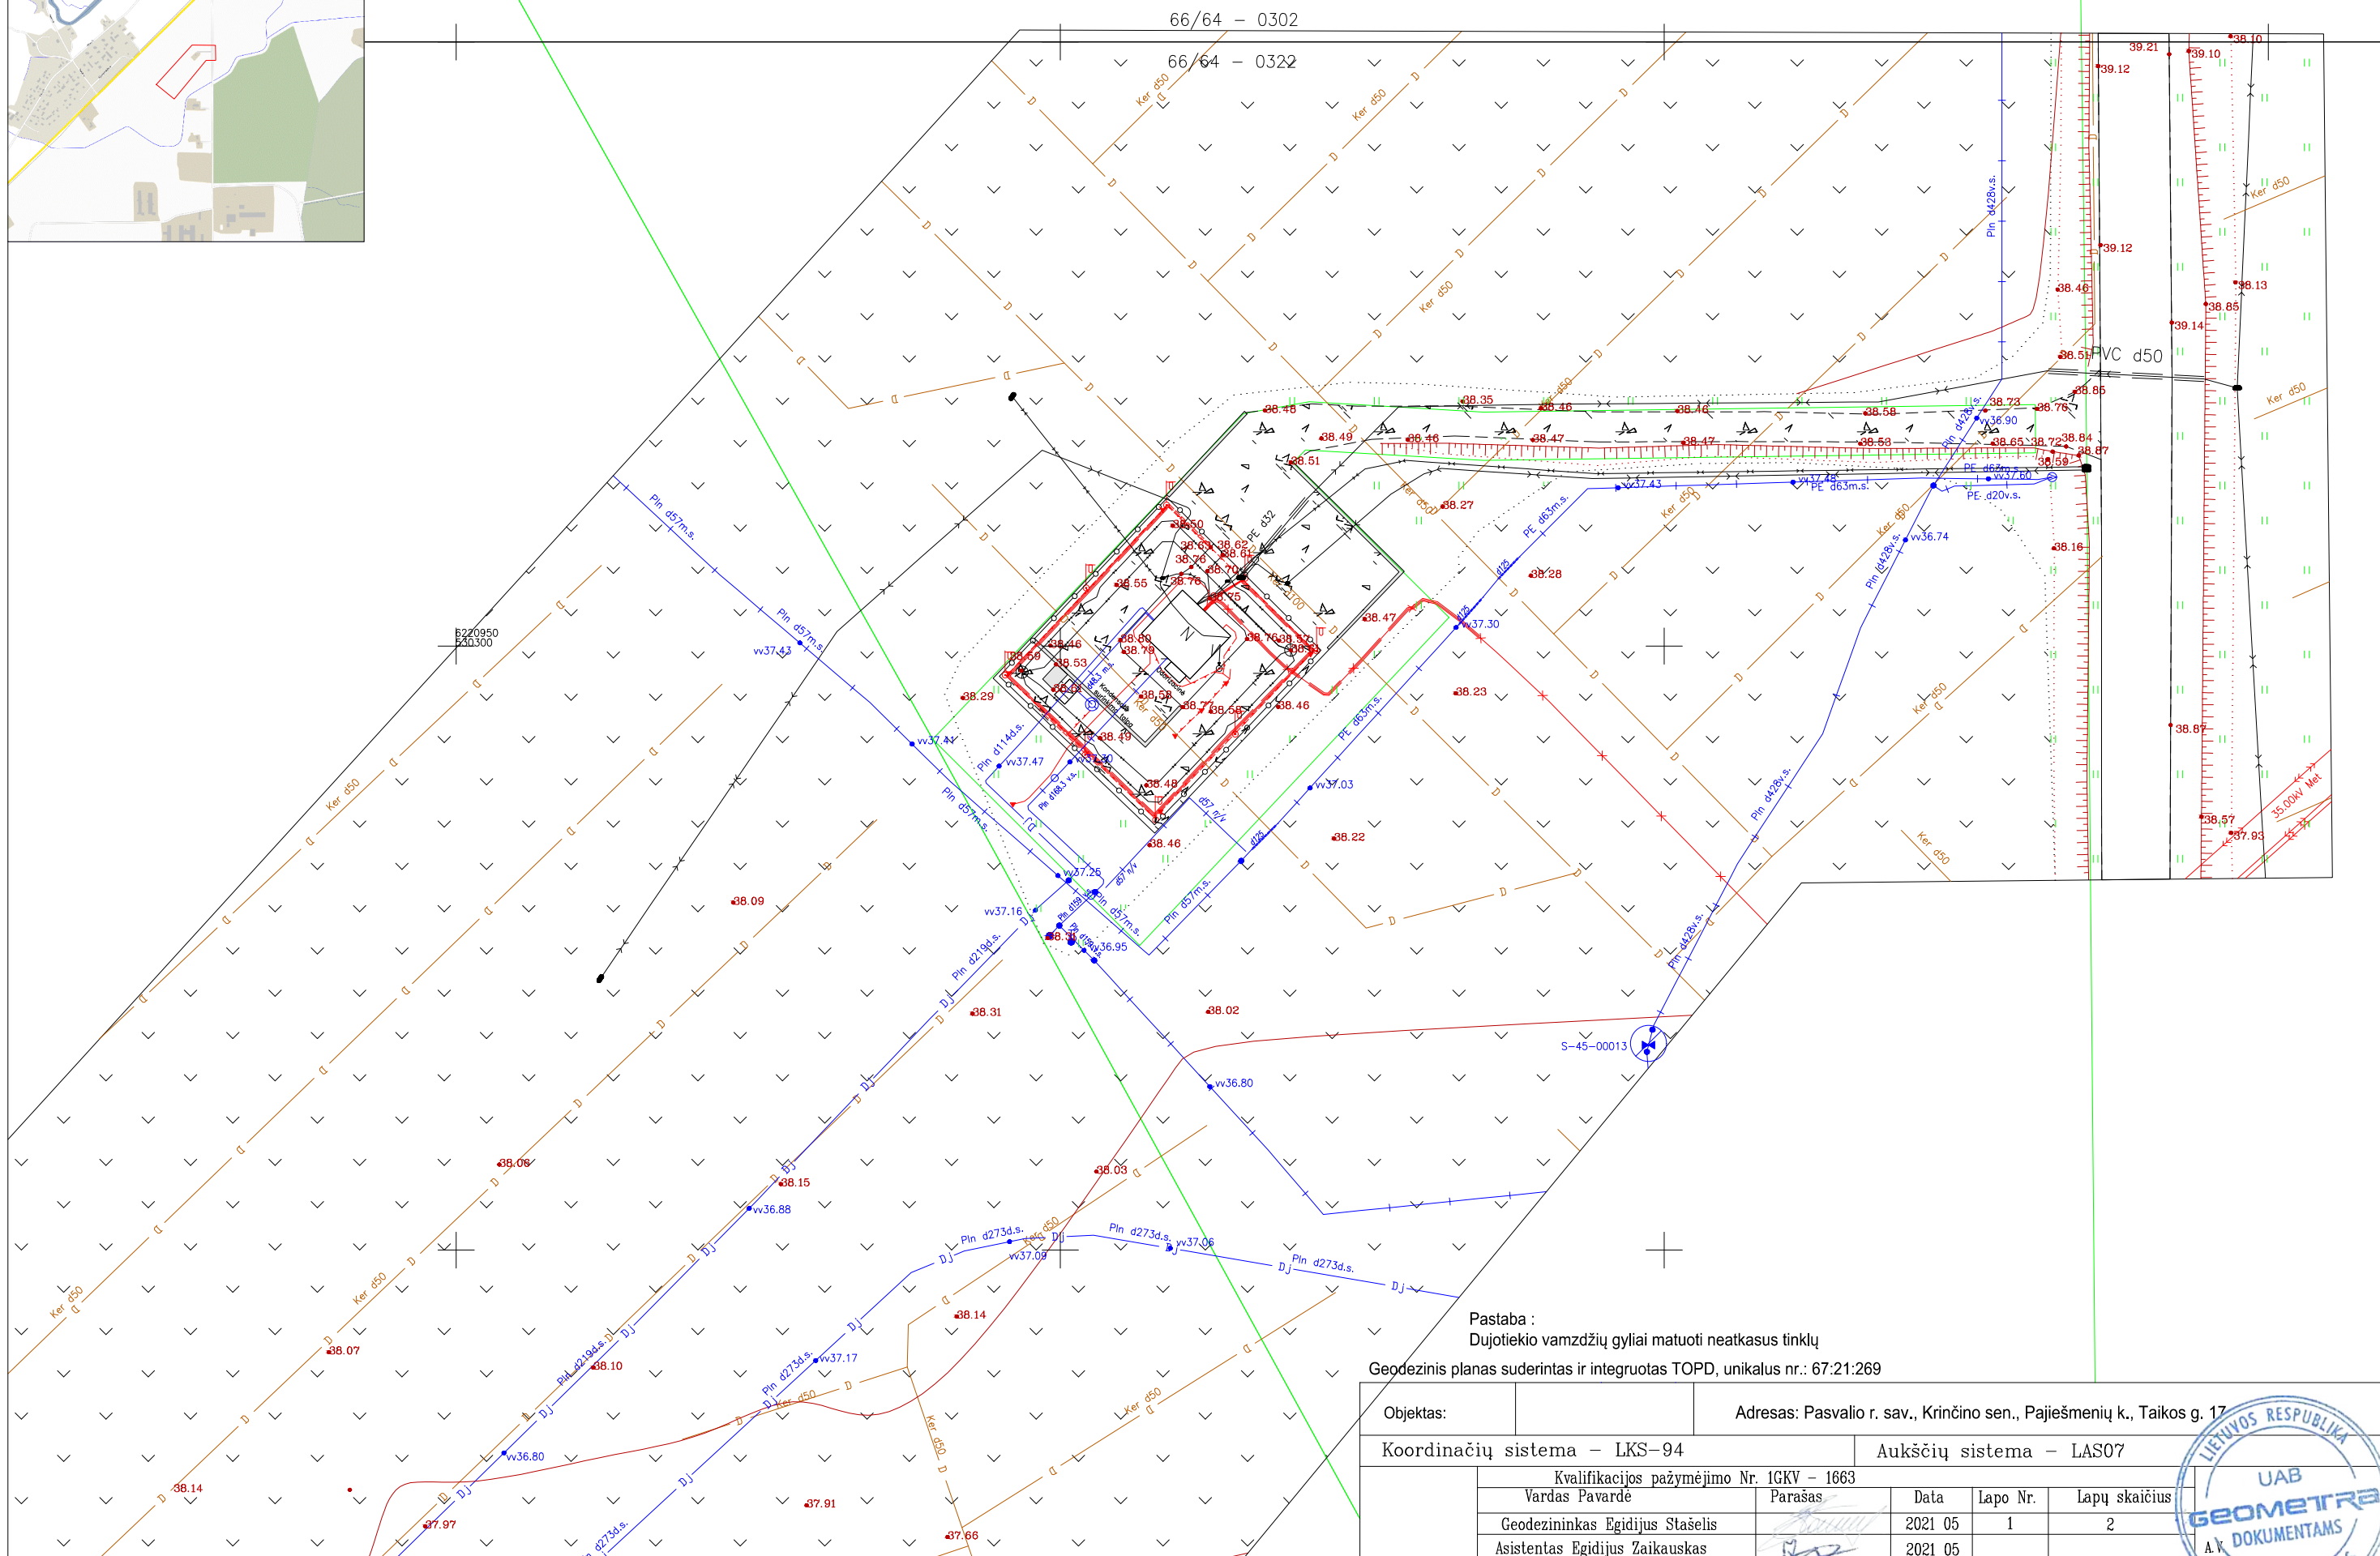

Pastaba :
Dujotiekio vamzdžių gylyai matuoti neatkasus tinklų
Geodezinis planas suderintas ir integruotas TOPD, unikalus nr.: 67:21:269

Objektas:	Adresas: Pasvalio r. sav., Krinčino sen., Pajiešmenių k., Taikos g. 17				
Koordinacių sistema – LKS-94			Aukščių sistema – LAS07		
Kvalifikacijos pažymėjimo Nr. 1GKV – 1663					
Vardas Pavardė		Parašas	Data	Lapo Nr.	Lapų skaičius
Geodezininkas Egidijus Stašelis			2021 05	1	2
Asistentas Egidijus Zaikauskas			2021 05		

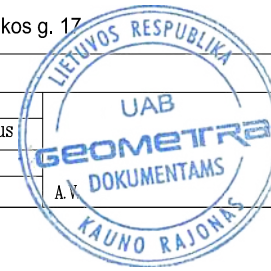

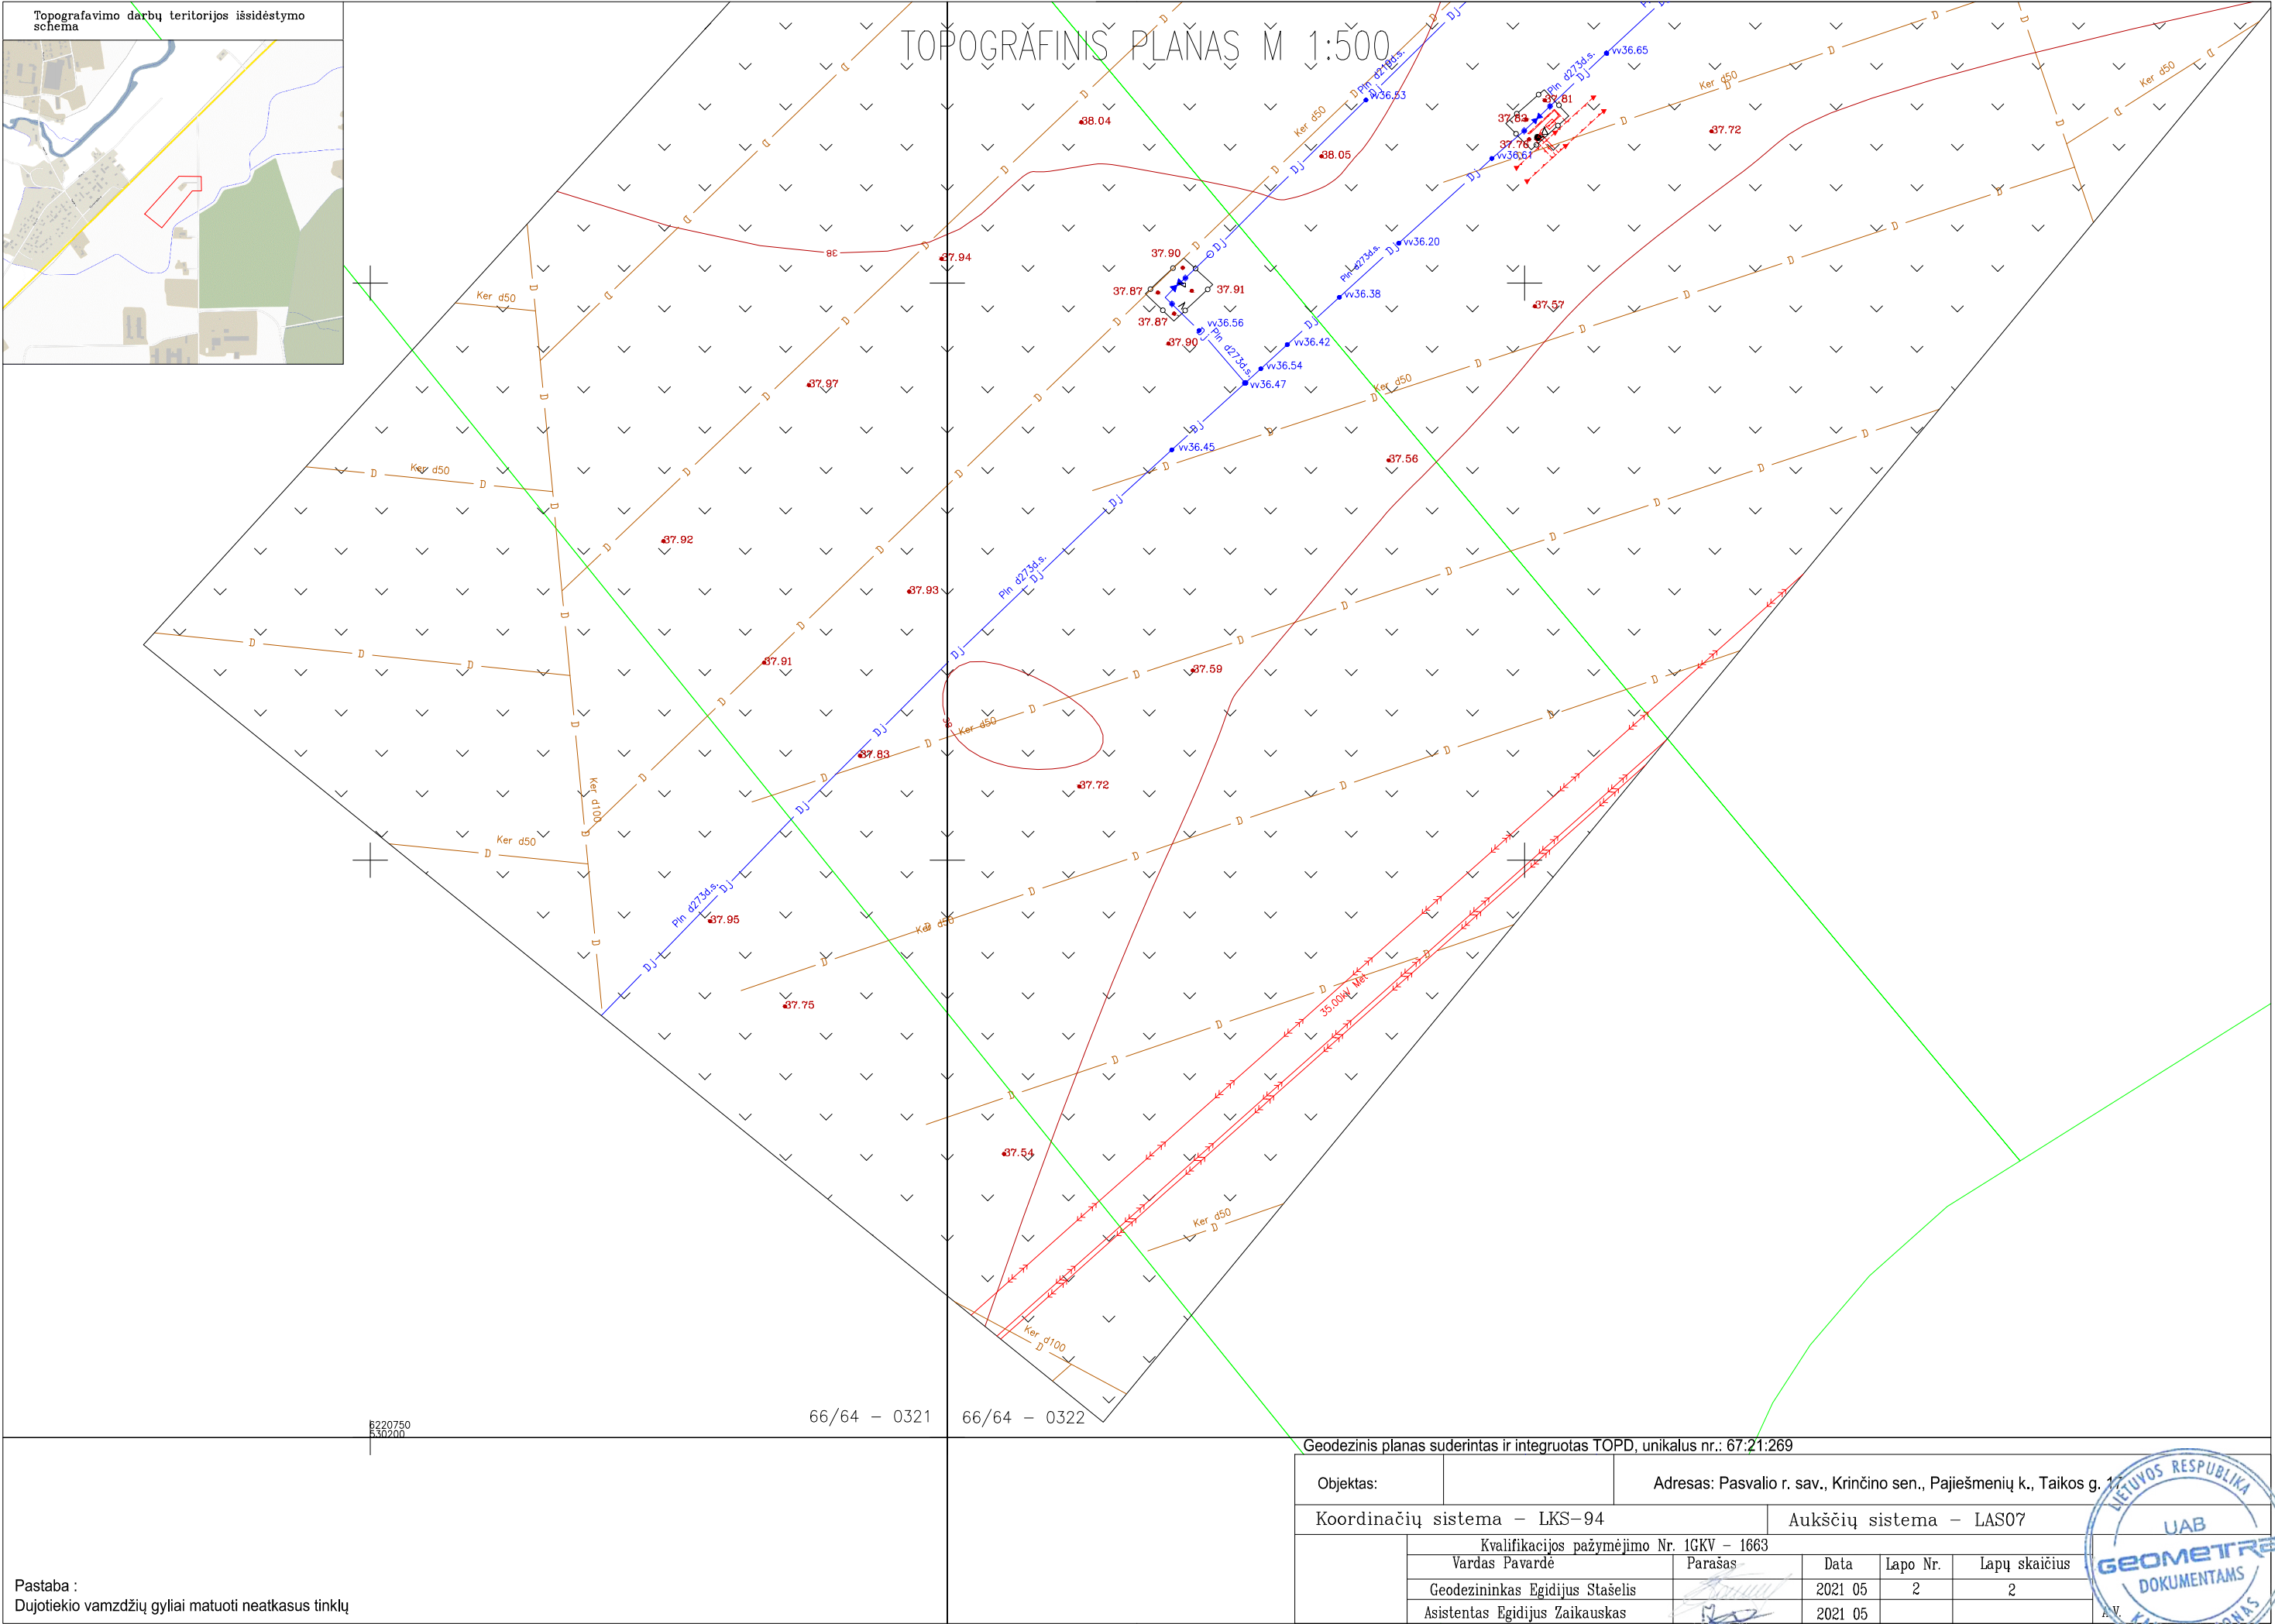

Sprendimo Nr.	Sprendimą atliekanti organizacija	Teritorija	Būklė	Sukūrimo data
1315497	ESO, AB	Panevėžio regionas TOPO	Sutikta	2021-05-11 09:07:56
1315498	Pasvalio vandenys, UAB	Pasvalio r. sav.	Sutikta	2021-05-11 09:07:56
1315499	Amber Grid, AB	Pasvalio r. sav.	Atmesta	2021-05-11 09:07:56
1315500	Pasvalio rajono savivaldybės administracija	Melioracijos derinimas	Sutikta	2021-05-11 09:07:56
1315501	Pasvalio rajono savivaldybės administracija		Atmesta	2021-05-11 09:07:56
1315502	Telia Lietuva, AB	Pasvalio r. sav.	Sutikta	2021-05-11 09:07:56
1328996	Pasvalio rajono savivaldybės administracija		Atmesta	2021-05-18 16:11:34
1328997	Amber Grid, AB	Pasvalio r. sav.	Sutikta	2021-05-18 16:11:34
1351613	Pasvalio rajono savivaldybės administracija		Sutikta	2021-06-01 09:55:54
1368713	Pasvalio rajono savivaldybės administracija		Sutikta	2021-06-10 09:28:11

Įvykiai		
Įvykio Data	Įvykio Pavadinimas	Įvykio informacija
2021-05-03 08:34:38	Sukurta.	
2021-05-11 09:06:59	Duomenys įkelti.	
2021-05-11 09:07:46	Duomenys pateikti.	
2021-05-11 09:07:56	Tikrintojų sąrašas sukurtas.	
2021-05-13 15:06:59	Grąžintas taisymui	Grąžintas taisymui su pastabomis iš Pasvalio rajono savivaldybės administracija organizacijos darbuotojo Vygantas Bajorūnas
2021-05-13 15:20:40	Telia Lietuva, AB - Pasvalio r. sav. (naudotojas Egidijus Jonuška) sutikta.	
2021-05-13 15:20:40	Perduota savivaldybei.	
2021-05-11 12:42:14	ESO, AB - Panevėžio regionas TOPO (naudotojas Danguolė Ivanauskienė) sutikta.	
2021-05-11 13:10:06	Pasvalio rajono savivaldybės administracija - Melioracijos derinimas (naudotojas Vaidotas Kuodis) sutikta.	
2021-05-12 07:42:52	Pasvalio vandenys, UAB - Pasvalio r. sav. (naudotojas rimantas valantinas) sutikta.	
2021-05-18 16:10:02	Duomenys įkelti.	
2021-05-18 16:11:34	Duomenys pateikti.	
2021-05-26 10:51:25	Grąžintas taisymui	Grąžintas taisymui su pastabomis iš Pasvalio rajono savivaldybės administracija organizacijos darbuotojo Vygantas Bajorūnas
2021-05-17 09:52:36	Grąžintas taisymui	Grąžintas taisymui su pastabomis iš Amber Grid, AB - Pasvalio r. sav. organizacijos darbuotojo Audrius Bernatavičius
2021-06-01 08:36:38	Amber Grid, AB - Pasvalio r. sav. (naudotojas Audrius Bernatavičius) sutikta.	
2021-06-01 08:36:39	Perduota savivaldybei.	
2021-06-01 09:55:24	Duomenys įkelti.	
2021-06-01 09:55:53	Duomenys pateikti.	
2021-06-10 09:28:09	Pasvalio rajono savivaldybės administracija (naudotojas Vygantas Bajorūnas) sutikta.	
2021-06-10 09:28:11	Derintojų sąrašas sukurtas.	
2021-06-10 09:28:21	Pasvalio rajono savivaldybės administracija (naudotojas Vygantas Bajorūnas) sutikta.	
2021-06-10 09:28:22	Suteiktas unikalus numeris 67:21:269	
2021-06-10 09:28:22	Priimtas į TOPD	

Pasvalio rajono savivaldybės administracija
Vietinio ūkio ir plėtros skyriaus vyriausioji
specialistė (Savivaldybės vyriausioji architektė)

Zina Masilionytė

2022-05-04

PRITARIU:

Pasvalio rajono savivaldybės

Vietinio ūkio plėtros skyrius

Vytauto Didžiojo a. 1, LT-39143

Pasvalys.

rastine@pasvalys.lt

(parašas)

INŽINERINIO STATINIO PROJEKTINIŲ PASIŪLYMŲ RENGIMO UŽDUOTIS

2022 m. vasario 25 d.

Eil. nr.	Pavadinimas	Reikalavimai
I. Bendra informacija apie projektą		
1.	Projekto pavadinimas (STR 1.04.04:2017 „Statinio projektavimas, projekto ekspertizė“ papunktis 6.8.)	Magistralinio dujotiekio atšakos į Pajiešmenių DSS uždarymo įtaiso Nr.2 Taikos g., Pajiešmenių k., Krinčino sen., Pasvalio r. sav. rekonstravimo projektas
2.	Statytojas	AB „Amber Grid“, info@ambergrid.lt
3.	Užsakovas	-
4.	Projektuotojas	UAB „Hidroterra“, info@hidroterra.lt
5.	Pagrindinė statinio naudojimo paskirtis (pagal STR 1.01.03:2017 „Statinių klasifikavimas“)	Inžineriniai statiniai: inžineriniai tinklai (magistraliniai dujotiekiai unik. Nr.: 1399-8007-8012, 4400-4851-8658), susisiektimo komunikacijos, kiti inžineriniai statiniai
6.	Projektinių pasiūlymų rengimo tikslas	- Numatyti esamų magistralinių dujotiekių uždarymo įtaiso pakeitimą ir prijungimo prie nuotolinio valdymo sistemos (uždarymo įtaisą iškeliant į naują vietą, mazguose pakeisti netinkamus (susidėvėjusius, nesandarius ar netinkamus toliau eksploatuoti) uždarymo įtaisų mazgus); - Numatyti naujas uždarymo įtaisų aikšteles, inžinerinius tinklus ir įrenginius, reikalingus uždarymo įtaiso veikimui; - Numatyti privažiuojama kelią prie rekonstruojamų uždarymo įtaisų.
7.	Statinio (-ių) ar statinių grupės kategorija (pagal STR 1.01.03:2017 „Statinių klasifikavimas“)	- Ypatingasis statinys; - Nesudėtingasis statinys.
8.	Kita informacija (kultūros paveldo, saugomos teritorijos)	Objektas patenka į Šiaurės Lietuvos karstinio regiono teritoriją
9.	Esamos statinio konstrukcijos, jų funkcinė paskirtis.	-
II. Projektinių pasiūlymų apimtis ir statytojo pateikiami duomenys		
10.	Projektinių pasiūlymų apimtis	Pagal STR 1.04.04:2017 „Statinio projektavimas, projekto ekspertizė“ reikalavimus
11.	Pateikiami dokumentai, nurodomi projektinių	- Pasvalio rajono savivaldybės teritorijos bendrasis planas; - Magistralinių dujotiekių ir uždarymo įtaisų bei kitos

	pasiūlymų rengimo dokumentams taikomi teisės aktai.	susijusios infrastruktūros, teritorijoje prie Taikos g., Pajiešmenų k., Pasvalio r. sav., inžinerinės infrastruktūros vystymo specialusis planas (Specialusis planas) TPD Nr. S-VT-67-20-648 (atliktas UAB „Geometra“); - 1996-03-19 Nr. I-1240 Lietuvos Respublikos statybos įstatymas (aktuali redakcija); 1995-12-12 Nr. XII-407 3 Teritorijų planavimo įstatymas (aktuali redakcija); - 2002-05-16 Nr. IX-884 Energetikos įstatymas (aktuali redakcija); - Žin., 1995, Nr. 44-1076 Lietuvos Respublikos kelių įstatymas 2004- - (aktuali redakcija); - 2019-06-06 Nr. XIII-2166 Lietuvos Respublikos specialiujų žemės naudojimo sąlygų įstatymas (aktuali redakcija); - 2000-10-10 Nr. VIII-1973 Lietuvos Respublikos gamtinių dujų įstatymas (aktuali redakcija); - STR 1.04.04:2017 Statinio projektavimas, projekto ekspertizė (aktuali redakcija); - 2014-01-28 Nr. 1-129 Magistralinio dujotiekio įrengimo ir plėtros taisyklės (aktuali redakcija); - 2010-07-16 Nr. 1-213 Magistralinių dujotiekių apsaugos taisyklės (aktuali redakcija); - 2012-07-05 Nr. 1-128 Gamtinių dujų perdavimo sistemos eksploatavimo taisyklės (aktuali redakcija).
	III. Reikalavimai projektiniams pasiūlymams	
12	Esminiai funkciniai (paskirties) reikalavimai statiniui	Rekonstruojamo magistralinio dujotiekio uždarymo įtaiso, veikimui ir aptarnavimui numatomi inžineriniai statiniai: - Esamų magistralinių dujotiekio atšakos į Pajiešmenų DSS ir magistralinio dujotiekio atšakos į Biržų DSS ir uždarymo įtaiso Nr. 2 rekonstravimas (ypatingasis statinys); - Žvyro dangos kelias, vietinės reikšmės, (nesudėtingasis statinys); - Elektros tinklai (požeminės elektros kabelių linijos, įžeminimas) nauja statyba (kilnojamasis daiktas); - Ryšių (telekomunikacijų) tinklai (signalinis kabelis), nauja statyba (kilnojamasis daiktas); - Kitos paskirties inžineriniai tinklai (aikštelės, tvoros, žaibolaidis - nesudėtingieji statiniai). Dujotiekio pralaidumas po rekonstrukcijos nesikeis.
13	Reikalavimai architektūros (estetinius aplinkai, kraštovaizdžiui	Parenkamos estetiškos, kokybiškos medžiagos. Numatomas uždarymo įtaisų aikštelių aptvėrimas, ant aikštelės aptvėrimo turi būti įrengti įspėjamieji saugos ženklai. Projektuojami keliai ir aikštelės žvyro ar skaldelės dangos. Numatomas kelias prijungiamas prie esamo įvažiavimo kelio į Pajiešmenų DSS.
14	Nurodymai sprendinių derinimui, jų pritarimui	Sprendiniai turi atitikti inžinerinių statinių statybą (rekonstravimą) reglamentuojančių teisės aktų reikalavimų atitikimą. Projektinius pasiūlymus suderinti su Statytoju.
15	Nurodymai projektinių pasiūlymų vaizdinės informacijos parengimui	-
16	Reikalavimai projekto rengimo dokumentų kalbai (-oms).	Lietuvių kalba.

17	Reikalavimai projekto rengimo dokumentų įforminimui, sudėčiai ir pan.	<i>Dokumentai pateikiami elektronine forma, pdf formatu, pasirašyti sertifikuotu el. parašu.</i>
	IV. Projektuotojo autorinės teisės ir galimi projekto keitimai	
18	<i>Projektuotojas turi jo parengtų projektinių pasiūlymų autorinės teisės. Statytojas be projektuotojo sutikimo projekto kopijas gali naudoti tik tam tikslui, kuriam skirtas Projektas.</i>	

UAB „Hidroterra“ projektų vadovas


(pareigų pavadinimas)*

(parašas)

Nerijus Gasiūnas













(vardas ir pavardė)

PAPILDOMI IR NAUJAI NUSTATOMI APFBIOJIMAI	Žemės sklypo kadastrinis Nr. 6748/0006-0096	Žemės sklypo kadastrinis Nr. 6748/0006-0102	Žemės sklypo kadastrinis Nr. 6748/0006-0078	Žemės sklypo kadastrinis Nr. 6748/0006-0101
Specialiojų planų nustatoma teritorijos, kurioje taikoma specialioji žemės naudojimo sąlyga - magistralinių dykutelių ir naftotiekų (produktotiekių) apsaugos zona - papildomas plotas, ha	0,0112	0,0032	-	-
Nustatomas planuojamų ryšių tinklų teritorijos, kurioje taikoma specialioji žemės naudojimo sąlyga - ryšių ryšių tinklų elektroninių ryšių infrastruktūros apsaugos zonos - plotas, ha	0,0010	-	0,0004	0,0016
Nustatomas planuojamų ryšių tinklų teritorijos, kurioje taikoma specialioji žemės naudojimo sąlyga - ryšių ryšių tinklų elektroninių ryšių infrastruktūros apsaugos zonos - papildomas plotas, ha	-	0,0235	-	-
Nustatomas planuojamų elektros tinklų teritorijos, kurioje taikoma specialioji žemės naudojimo sąlyga - Elektros tinklų apsaugos zonos - papildomas plotas, ha	0,0009	0,0079	-	-

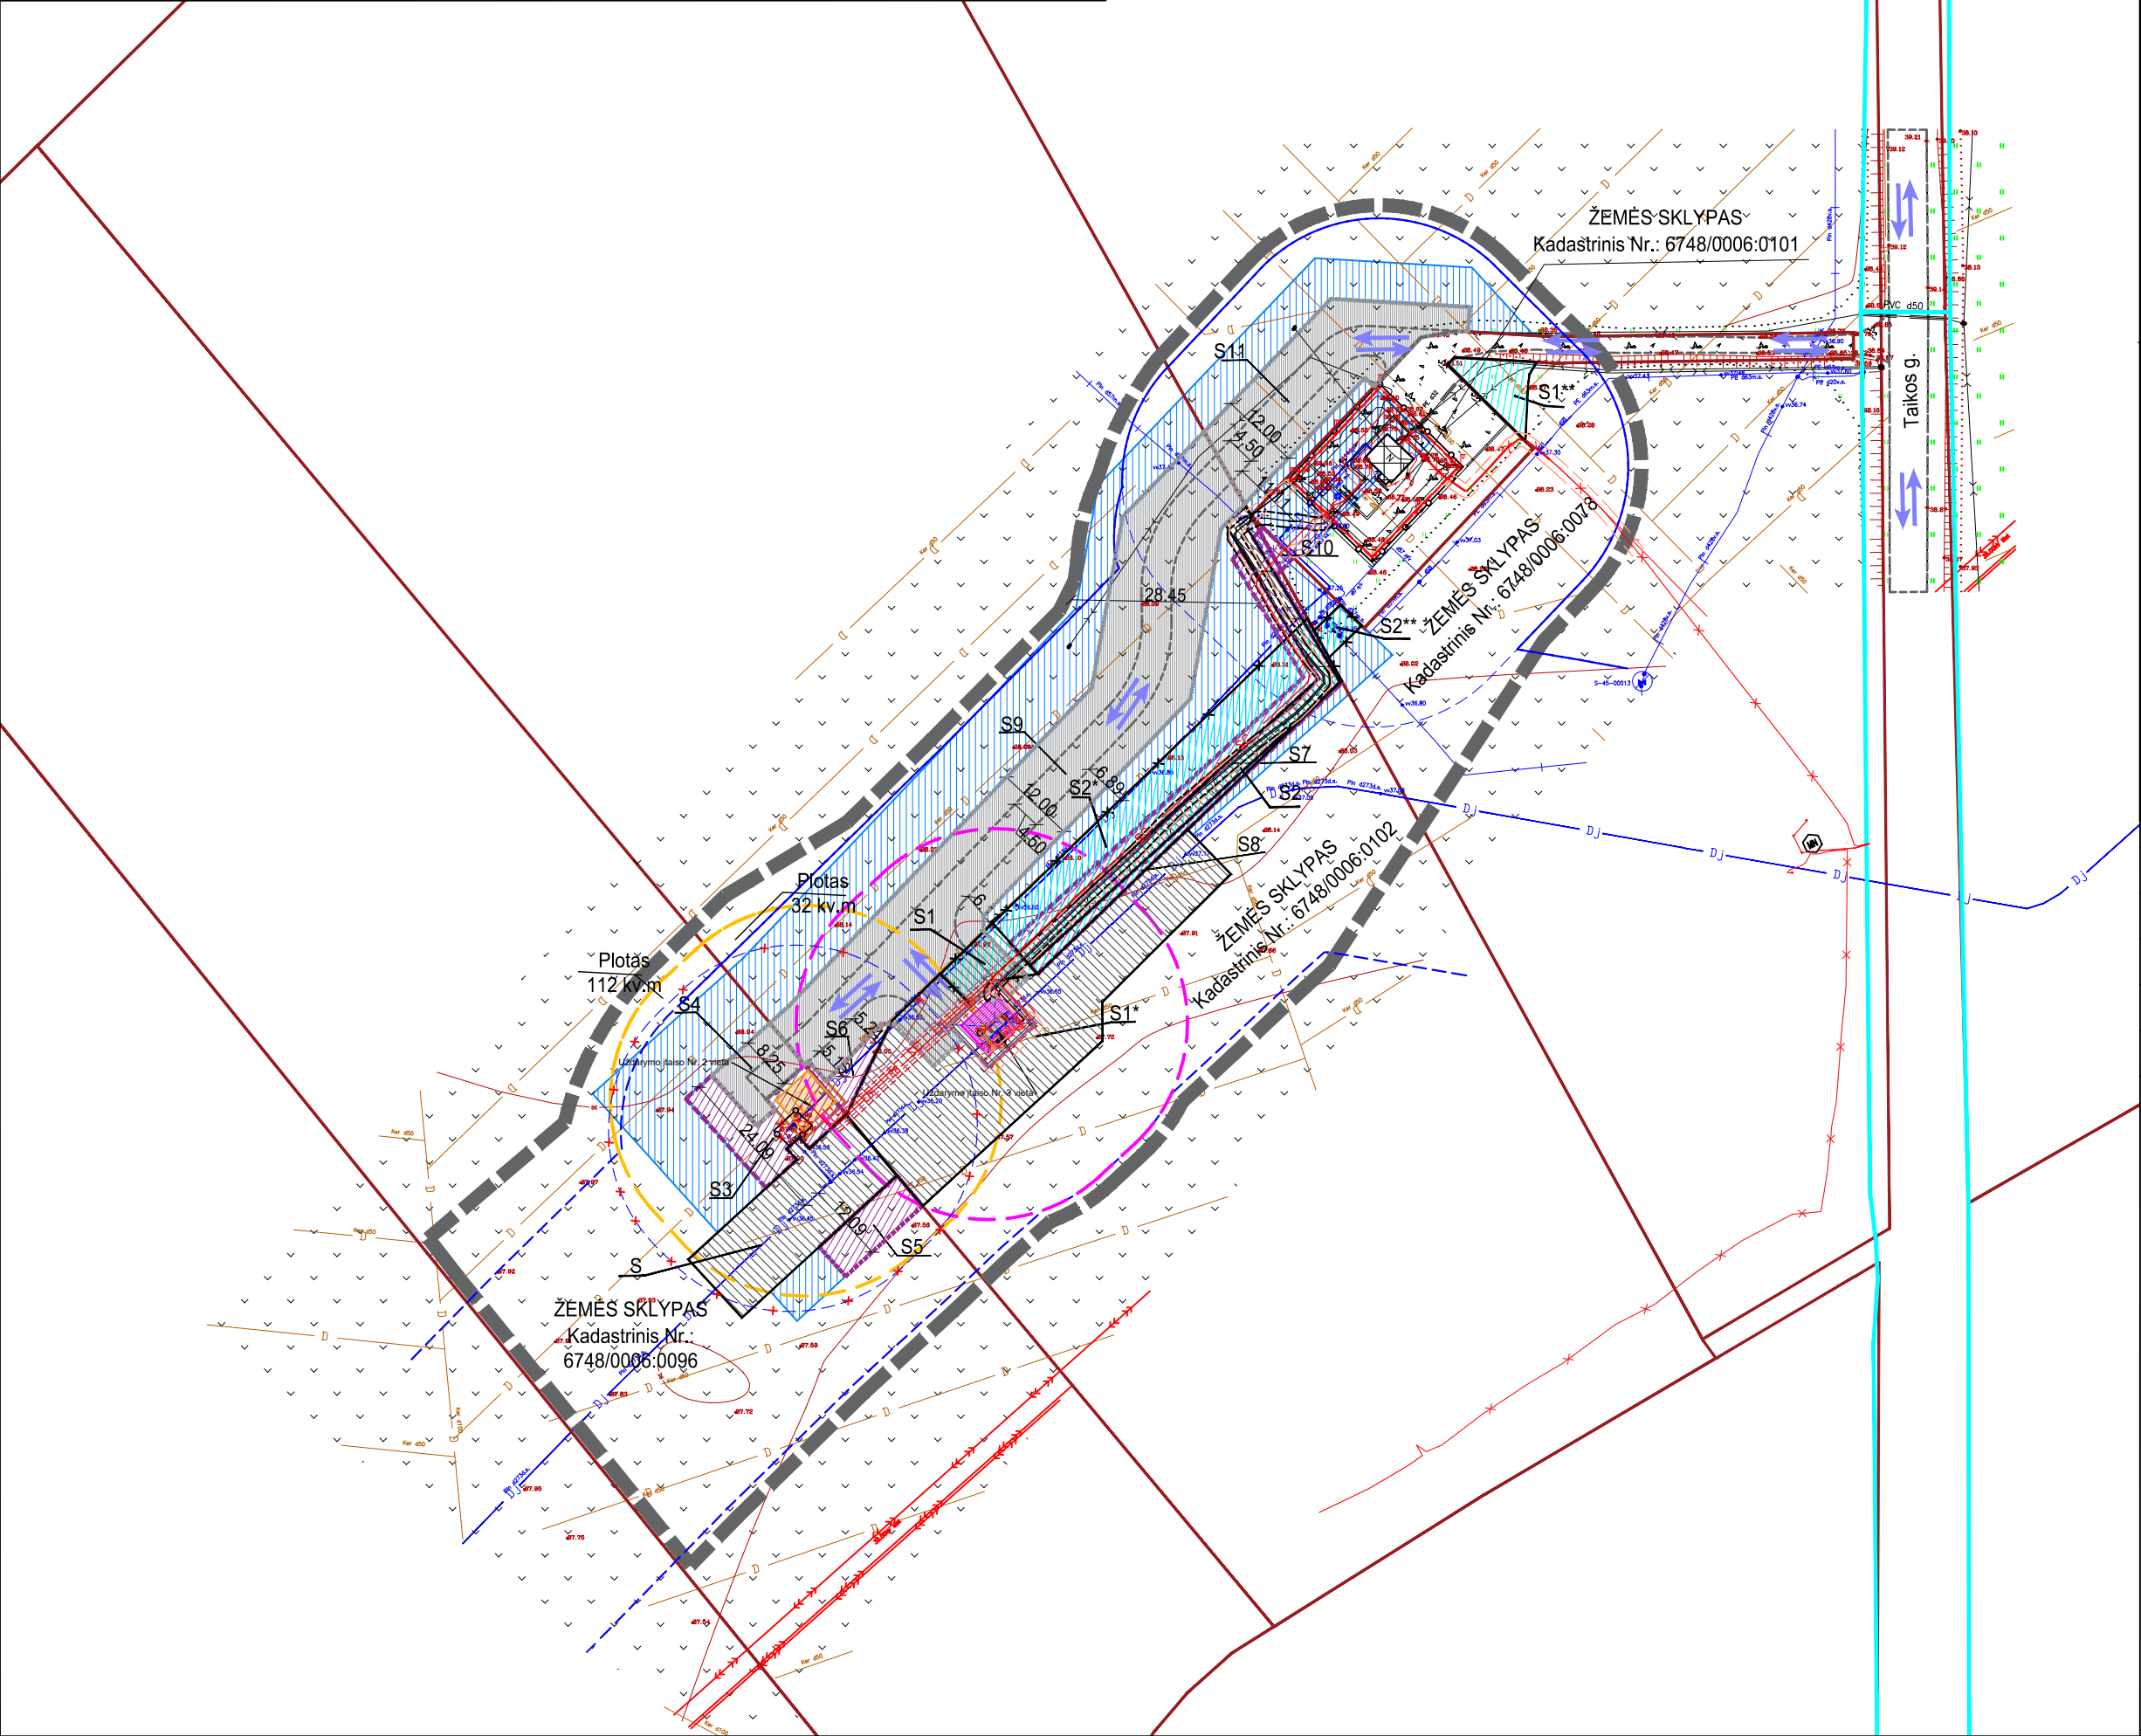

SERVITŪTAI			
Žemės sklypo kadastro Nr.	Pagrindinė žemės naudojimo paskirtis	Esami, NTR registruoti servitūtai, ha	Planuojami nauji servitūtai, ha
6748/0006/0036	žemės ūkio	S - Servitutas – teisė tiesiai, aptarnauti, naudoti požeminės, antžeminės komunikacijos (tarnaujantis) plotas 0,0391 ha	S3 - kodas 222 Servitutas – teisė tiesiai, aptarnauti, naudoti požeminės, antžeminės komunikacijos (tarnaujantis) daiktas) plotas 0,0194 ha S4 - kodas 52 - Kiti servitūtai (tarnaujantis daiktas): teisė tiesiai kelių, jį aptarnauti, juo naudotis ir važiuoti transporto priemonėmis (tarnaujantis daiktas) plotas 0,004 ha S5 - kodas 222 Servitutas – teisė tiesiai, aptarnauti, naudoti požeminės, antžeminės komunikacijos (tarnaujantis daiktas) plotas 0,0095 ha
6748/0006/0102	žemės ūkio	S1* - Servitutas – teisė tiesiai, aptarnauti, naudoti požeminės, antžeminės komunikacijos (tarnaujantis) plotas 0,1059 ha S1, S2 - Servitutas – teisė tiesiai, aptarnauti, naudoti požeminės, antžeminės komunikacijos (tarnaujantis) plotas 0,0315 ha S2* - Kelių servitutas – teisė važiuoti transporto priemonėmis (tarnaujantis) plotas 0,0754 ha	S6 - kodas 222 Servitutas – teisė tiesiai, aptarnauti, naudoti požeminės, antžeminės komunikacijos (tarnaujantis daiktas) plotas 0,0050 ha S7 - kodas 222 Servitutas – teisė tiesiai, aptarnauti, naudoti požeminės, antžeminės komunikacijos (tarnaujantis daiktas) plotas 0,0155 ha S8 - kodas 222 Servitutas – teisė tiesiai, aptarnauti, naudoti požeminės, antžeminės komunikacijos (tarnaujantis daiktas) plotas 0,0071 ha S6 - kodas 52 - Kiti servitūtai (tarnaujantis daiktas): teisė tiesiai kelių, jį aptarnauti, juo naudotis ir važiuoti transporto priemonėmis (tarnaujantis daiktas) plotas 0,1820 ha
6748/0006/0078	žemės ūkio	S11* - Kelių servitutas – teisė važiuoti transporto priemonėmis (tarnaujantis) plotas 0,0082 ha S21* - Kelių servitutas – teisė važiuoti transporto priemonėmis (tarnaujantis) plotas 0,0028 ha	S10 - kodas 222 Servitutas – teisė tiesiai, aptarnauti, naudoti požeminės, antžeminės komunikacijos (tarnaujantis daiktas) plotas 0,0011 ha S11 - kodas 52 - Kiti servitūtai (tarnaujantis daiktas): teisė tiesiai kelių, jį aptarnauti, juo naudotis ir važiuoti transporto priemonėmis (tarnaujantis daiktas) plotas 0,0457 ha

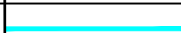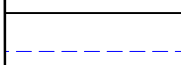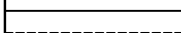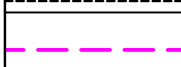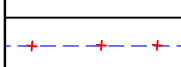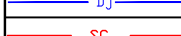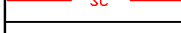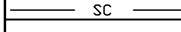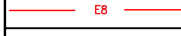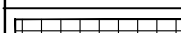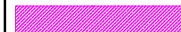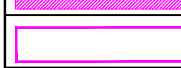Servitutai Nr. S1** ir S2** NTR įregistruoti pagal 2019-10-01 Servituto sutartį Nr. DM-3492.

SUTARTINIAI ŽYMĖJIMAI	
	PLANUOJAMOS TERITORIJOS RIBA - SPECIALIOJO PLANO GALIOJIMO RIBA
	NEKILNOJAMOJO TURTO REGISTRE ĮREGISTRUOTŲ SKLYPŲ RIBOS
	REGISTRUOTO GATVĖS INŽINERINIO STATINIO RIBA
	ESAMŲ MAGISTRALINIŲ DUJOTIEKIŲ APSAUGOS ZONOS (PO 25 M Į ABI PUSES NUO VAMZDYNO AŠIES) RIBA
	ESAMŲ MAGISTRALINIŲ DUJOTIEKIŲ APSAUGOS ZONOS (25 M ATSTUMU APLINK TERITORIJOS, KURIOJE YRA ESAMA DUJŲ SKIRSTYMO STOTIS, APTVĖRIMA) RIBA
	AB Amber Grid ESAMŲ ELEKTROS TINKLŲ APSAUGOS ZONOS RIBA
	AB Amber Grid ESAMŲ VIEŠŲŲ RYŠIŲ TINKLŲ ELEKTRONINIŲ RYŠIŲ INFRASTRUKTŪROS APSAUGOS ZONOS RIBA
	SUPLANUOTOS MAGISTRALINIŲ DUJOTIEKIŲ APSAUGOS ZONOS (25 M ATSTUMU APLINK SUPLANUOTĄ TERITORIJĄ, KURIOJE NUMATOMI KITI MAGISTRALINIŲ DUJOTIEKIŲ ĮRENGINIAI IR STATINIAI, APTVĖRIMA)* RIBA
	NUSTATOMOS PLANUOJAMŲ MAGISTRALINIŲ DUJOTIEKIŲ APSAUGOS ZONOS (25 M ATSTUMU APLINK PLANUOJAMOS TERITORIJOS, KURIOJE NUMATOMI KITI MAGISTRALINIŲ DUJOTIEKIŲ ĮRENGINIAI IR STATINIAI, APTVĖRIMA) RIBA
	NAIKINAMOS MAGISTRALINIŲ DUJOTIEKIŲ APSAUGOS ZONOS (25 M ATSTUMU APLINK TERITORIJOS, KURIOJE YRA ESAMA DUJŲ SKIRSTYMO STOTIS, APTVĖRIMA) RIBA
	NUSTATOMOS PLANUOJAMŲ VIEŠŲŲ RYŠIŲ TINKLŲ ELEKTRONINIŲ RYŠIŲ INFRASTRUKTŪROS APSAUGOS ZONOS RIBA
	NUSTATOMOS PLANUOJAMŲ ELEKTROS TINKLŲ APSAUGOS ZONOS RIBA
	ESAMAS MAGISTRANINIS DUJOTIEKIS
	PLANUOJAMOS RYŠIŲ TINKLŲ LAIDINĖS LINIJOS
	SUPLANUOTOS (ĮRENGTOS) RYŠIŲ TINKLŲ LAIDINĖS LINIJOS*
	PLANUOJAMA ELEKTROS ĮŽEMINIMO JUOSTA
	PLANUOJAMOS PRIVAŽIAVIMO KELIO RIBOS
	ESAMI STATINIAI
	ESAMŲ SERVIDUTŲ ZONA - SERVIDUTAS – TEISĖ TIESTI, APTARNAUTI, NAUDOTI POŽEMINES, ANTŽEMINES KOMUNIKACIJAS
	ESAMŲ SERVIDUTŲ ZONA - KELIO SERVIDUTAS – TEISĖ VAŽIUOTI TRANSPORTO PRIEMONĖMS
	PLANUOJAMŲ SERVIDUTŲ - TEISĖS TIESTI KELIĄ, JĮ APTARNAUTI, JUO NAUDOTIS IR VAŽIUOTI TRANSPORTO PRIEMONĖMIS, ZONA
	PLANUOJAMŲ SERVIDUTŲ - TEISĖS TIESTI, APTARNAUTI, NAUDOTI POŽEMINES, ANTŽEMINES KOMUNIKACIJAS, ZONA
	NAIKINAMŲ SERVIDUTŲ ZONA
	SUPLANUOTA UŽDARYMO ĮTAISŲ AIKŠTELĖ*
	SUPLANUOTAS UŽDARYMO ĮTAISŲ AIKŠTELĖS APTVĖRIMAS*
	SUPLANUOTOSN UŽDARYMO ĮTAISŲ AIKŠTELĖS TERITOIRJA SU DANGA*
	PLANUOJAMA UŽDARYMO ĮTAISŲ AIKŠTELĖ
	PLANUOJAMAS UŽDARYMO ĮTAISŲ AIKŠTELĖS APTVĖRIMAS
	PLANUOJAMOS UŽDARYMO ĮTAISŲ AIKŠTELĖS TERITORIJA SU DANGA
	TERITORIJOS, KURIOJE YRA KITŲ MAGISTRALINIŲ DUJOTIEKIŲ ĮRENGINIŲ IR STATINIŲ, APTVĖRIMAS
	NAIKINAMOS UŽDARYMO ĮTAISŲ AIKŠTELĖS SU APTVĖRIMU
	PLANUOJAMA LAIKINA MAGISTRALINIO DUJOTIEKIO STATYBOS DARBŲ ZONA
	EISMO KRYPTYS

PASTABOS

- SPECIALIOJO PLANAVIMO TIKSLAI:**
 - PARENGTI SPECIALIOJO PLANO SPRENDINIUS MAGISTRALINIŲ DUJOTIEKIO (TOLIAU - MD) UŽDARYMO ĮTAISO PAKĖITIMO IR PRIJUNGIMO PRIE NUOTOLINIO VALDYMO SCADA PROJEKTO ĮGYVENDINIMUI (UŽDARYMO ĮTAISĄ ĮŠKELIANTĮ NAUJĄ VIETĄ)
 - NUSTATYTI TERITORIJAS (ŽEMĖS JUOSTAS AR PLOTUS), REIKALINGUS ESAMŲ MD REKONSTRAVIMO DARBAMS (ĮSKAITANT REZERVUOJAMAS TERITORIJAS UŽDARYMO ĮTAISŲ ATKEIPEI, REIKALINGŲ INŽINERINIŲ TINKLŲ PRIJUNGIMUI, PRIVIŽIAVIMO KELIUI PRIE REKONSTRUOTO UŽDARYMO ĮTAISO) ATLIKTI, SĄLYGOJANT RACIONALŲ ŽEMĖS NAUDOJIMĄ OBJEKTO REKONSTRAVIMO IR/AR EKSPLOATACIJOS METU.
 - NUMATYTI (PAKEISTI (NAUJAS IR (ARBA) PAPILDOMAS IR (ARBA) PANAIKINTI)) SPECIALIASIAS ŽEMĖS NAUDOJIMO SĄLYGAS, SUPROJEKTUOTI IR NUSTATYTI REIKALINGUS SERVITUTUS (INŽINERINIAMS TINKLAMS, PRIVIŽIAVIMO KELIUI PRIE REKONSTRUOTO UŽDARYMO ĮTAISO), TERITORIJOS NAUDOJIMO, TVARKYMO, APSAUGOS IR VEIKLOS PLĖTĖJIMO TOJE TERITORIJOJE SĄLYGAS IR KITUS REIKALAVIMUS.
- OBJEKTO APSAUGOS ZONOS TAIKOMI APRIBOJIMAI VADOVAUJANTIS LIETUVOS RESPUBLIKOS SPECIALIŲJŲ ŽEMĖS NAUDOJIMO SĄLYGŲ ĮSTATYMO NUOSTATOMIS
- SPECIALIUOJU PLANŲ FORMUOJAMAS TOKIOS APIMTIES, DYDŽIO IR PLOTO SERVITUTAS, KURIS UŽTIKINTŲ VIEŠPATAUJANČIO DAIKTO TINKAMA STATYBA, NAUDOJIMĄ IR EKSPLOATACIJĄ IR TUO PAČIU BŪTŲ KUO MAŽIAU RIBOJAMOS TARNAUJANČIO ŽEMĖS SKLYPO SAVININKO TEŠĖS NAUDOTIS ŽEMĖS SKLYPU;
- ŽEMĖS SKLYPUOSE ĮREGISTRUOTI SERVITUTAI NR. S2^a IR S22^m SIŪLOMŲ NAIKINTI;
- PLANUOJAMA LAIKINA MAGISTRALINIO DUJOTIEKIO STATYBOS DARBU ZONA, REIKALINGA MD REKONSTRAVIMO METU, SUDARO 0,2995 HA.

GEOMETRA Taikos pr. 88A, LT-51183Kaunas. Tel. (37) 312-352 Fax. (37) 311-733				MAGISTRALINIŲ DUJOTIEKIŲ IR UŽDARYMO ĮTAISŲ BEI KITOS SUSIJUSIOS INFRASTRUKTŪROS, TERITORIJOJE PRIE TAIKOS G., PAJIEŠMENIŲ K., PASVALIO R. SAV., INŽINERINĖS INFRASTRUKTŪROS VYSTYMO SPECIALUSIS PLANAS			
Atestato Nr.	Pareigos	V. Pavardė	Parašas	Brėžinys: SPRENDINIŲ BRĖŽINYS M 1:1000		Laida	
A 1758	P.V.	A. NOSENKO				0	
Etapas	Planavimo iniciatorius AB "Amber Grid"			Žymuo: 2021-GKTP0119-SP-01	Lapas	Lapų	
SP					1	1	