


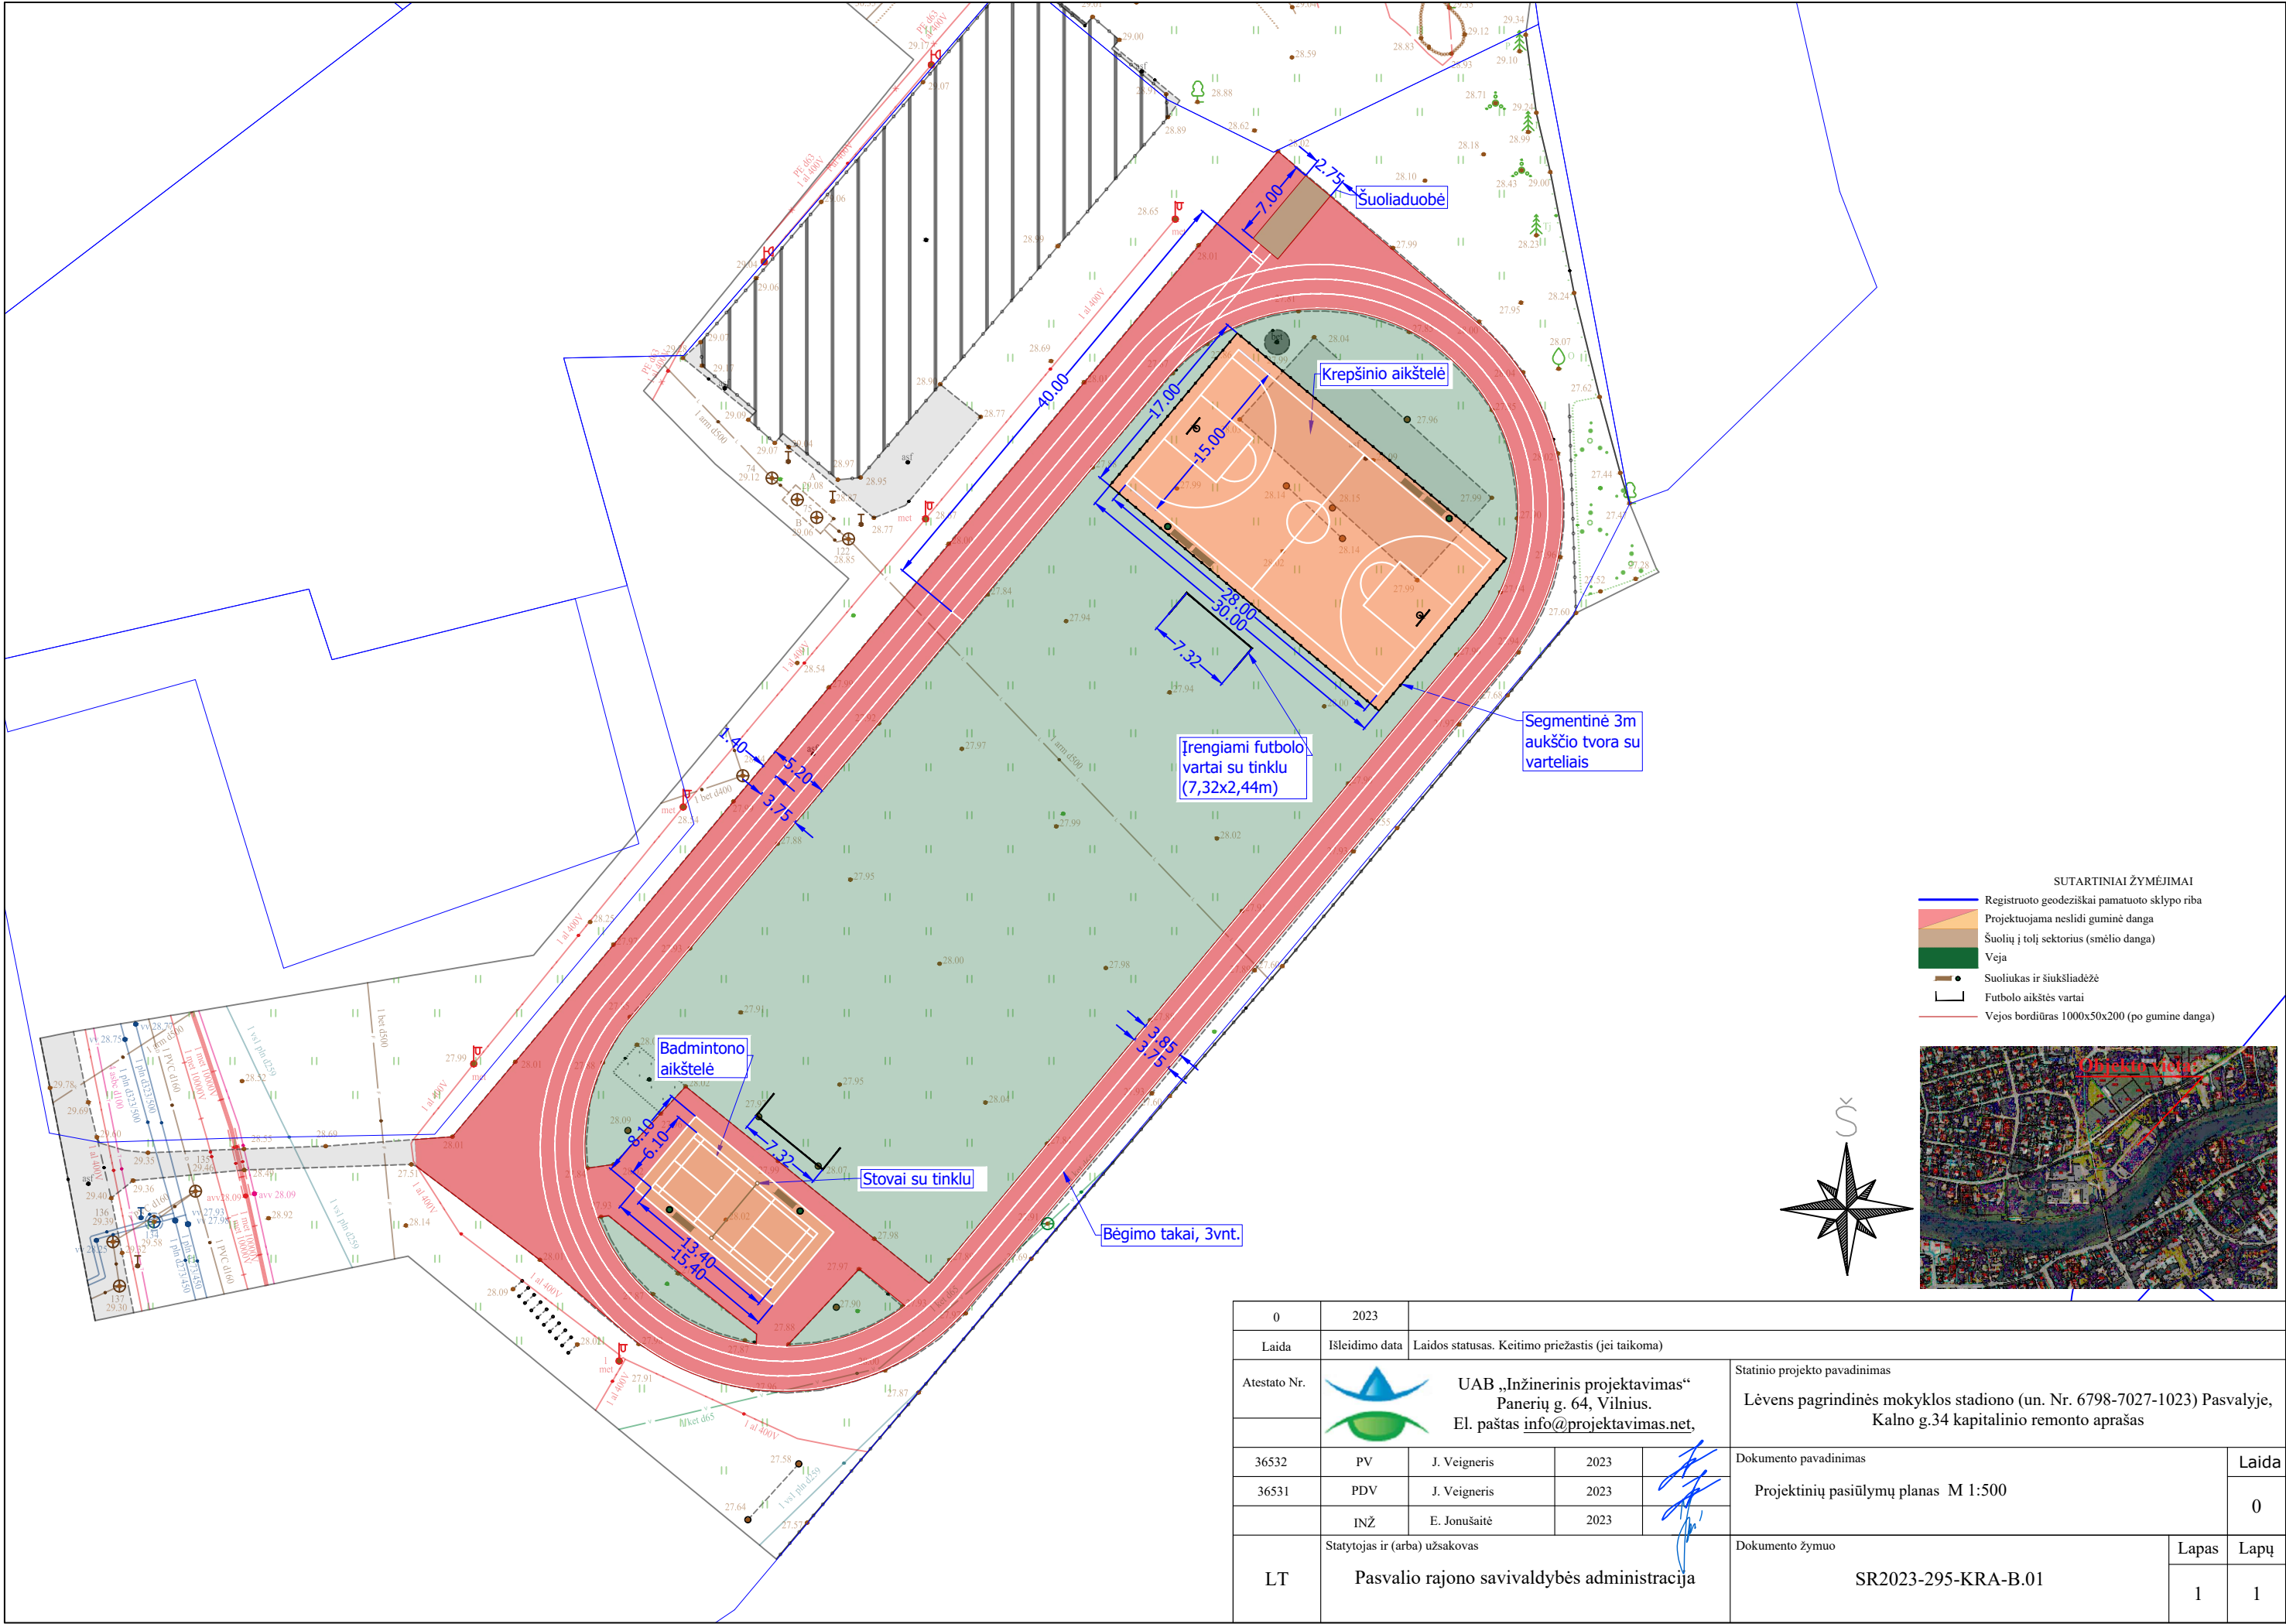

|              |                                                                                   |   |              |      |   |       |
|--------------|-----------------------------------------------------------------------------------|---|--------------|------|---|-------|
| 0            | 2023                                                                              |   |              |      |   |       |
| Laida        | Įsleidimo data                                                                    | Laidos statusas. Keitimo priežastis (jei taikoma)                                                                                             |              |      |   |       |
| Atestato Nr. |                                                                                   | UAB „Inžinerinis projektavimas“<br>Panerių g. 64, Vilnius.<br>El. paštas <a href="mailto:info@projektavimas.net">info@projektavimas.net</a> , |              |      | Statinio projekto pavadinimas<br><br>Lėvens pagrindinės mokyklos stadiono (un. Nr. 6798-7027-1023) Pasvalyje,<br>Kalno g.34 kapitalinio remonto aprašas |       |
| 36532        |                                                                                   | PV   | J. Veigneris | 2023 | Dokumento pavadinimas<br><br>Projektinių pasiūlymų planas M 1:500                                                                                       | Laida |
| 36531        |                                                                                   | PDV   | J. Veigneris | 2023 |   | 0     |
|              |                                                                                   | INŽ   | E. Jonušaitė | 2023 |   |       |
| LT           | Statytojas ir (arba) užsakovas<br><br>Pasvalio rajono savivaldybės administracija |   |              |      | Dokumento žymuo<br><br>SR2023-295-KRA-B.01   |       |
|              |                                                                                   |   |              |      | Lapas   | Lapų  |
|              |                                                                                   |   |              | 1    | 1   |       |