

Situacijos planas Pasvalio r. sav., Pasvalio apylinkių sen. teritorijoje




Brėžinio ir jame pateiktos informacijos dauginimas ir platinimas trečioms šalims draudžiamas


PASTABOS:

1. Privažiavimai prie vėjo elektrinių rengiami atskiru projektu.
2. Melioracijos tinklų pertvarkymas rengiamas atskiru projektu.

0	2024-02-15	Visuomenės informavimui			
Laida	Išleidimo data	Laidos statusas. Keitimo priežastis (jei taikoma)			
Atestato Nr.				Kitos paskirties inžinerinio statinio, vėjo elektrinės (VE2), Pasvalio r. sav., Pasvalio apylinkių sen., Gaidynės k., statybos projektas	
35294	PV	Gaisva Pivoriūnienė		Situacijos schema	Laida
					0
LT	Statytojas/ Užsakovas: UAB „PSVL SUN“			ED2401/02-XX-VE2-PP.B-01	Lapas 1
					Lapų 1

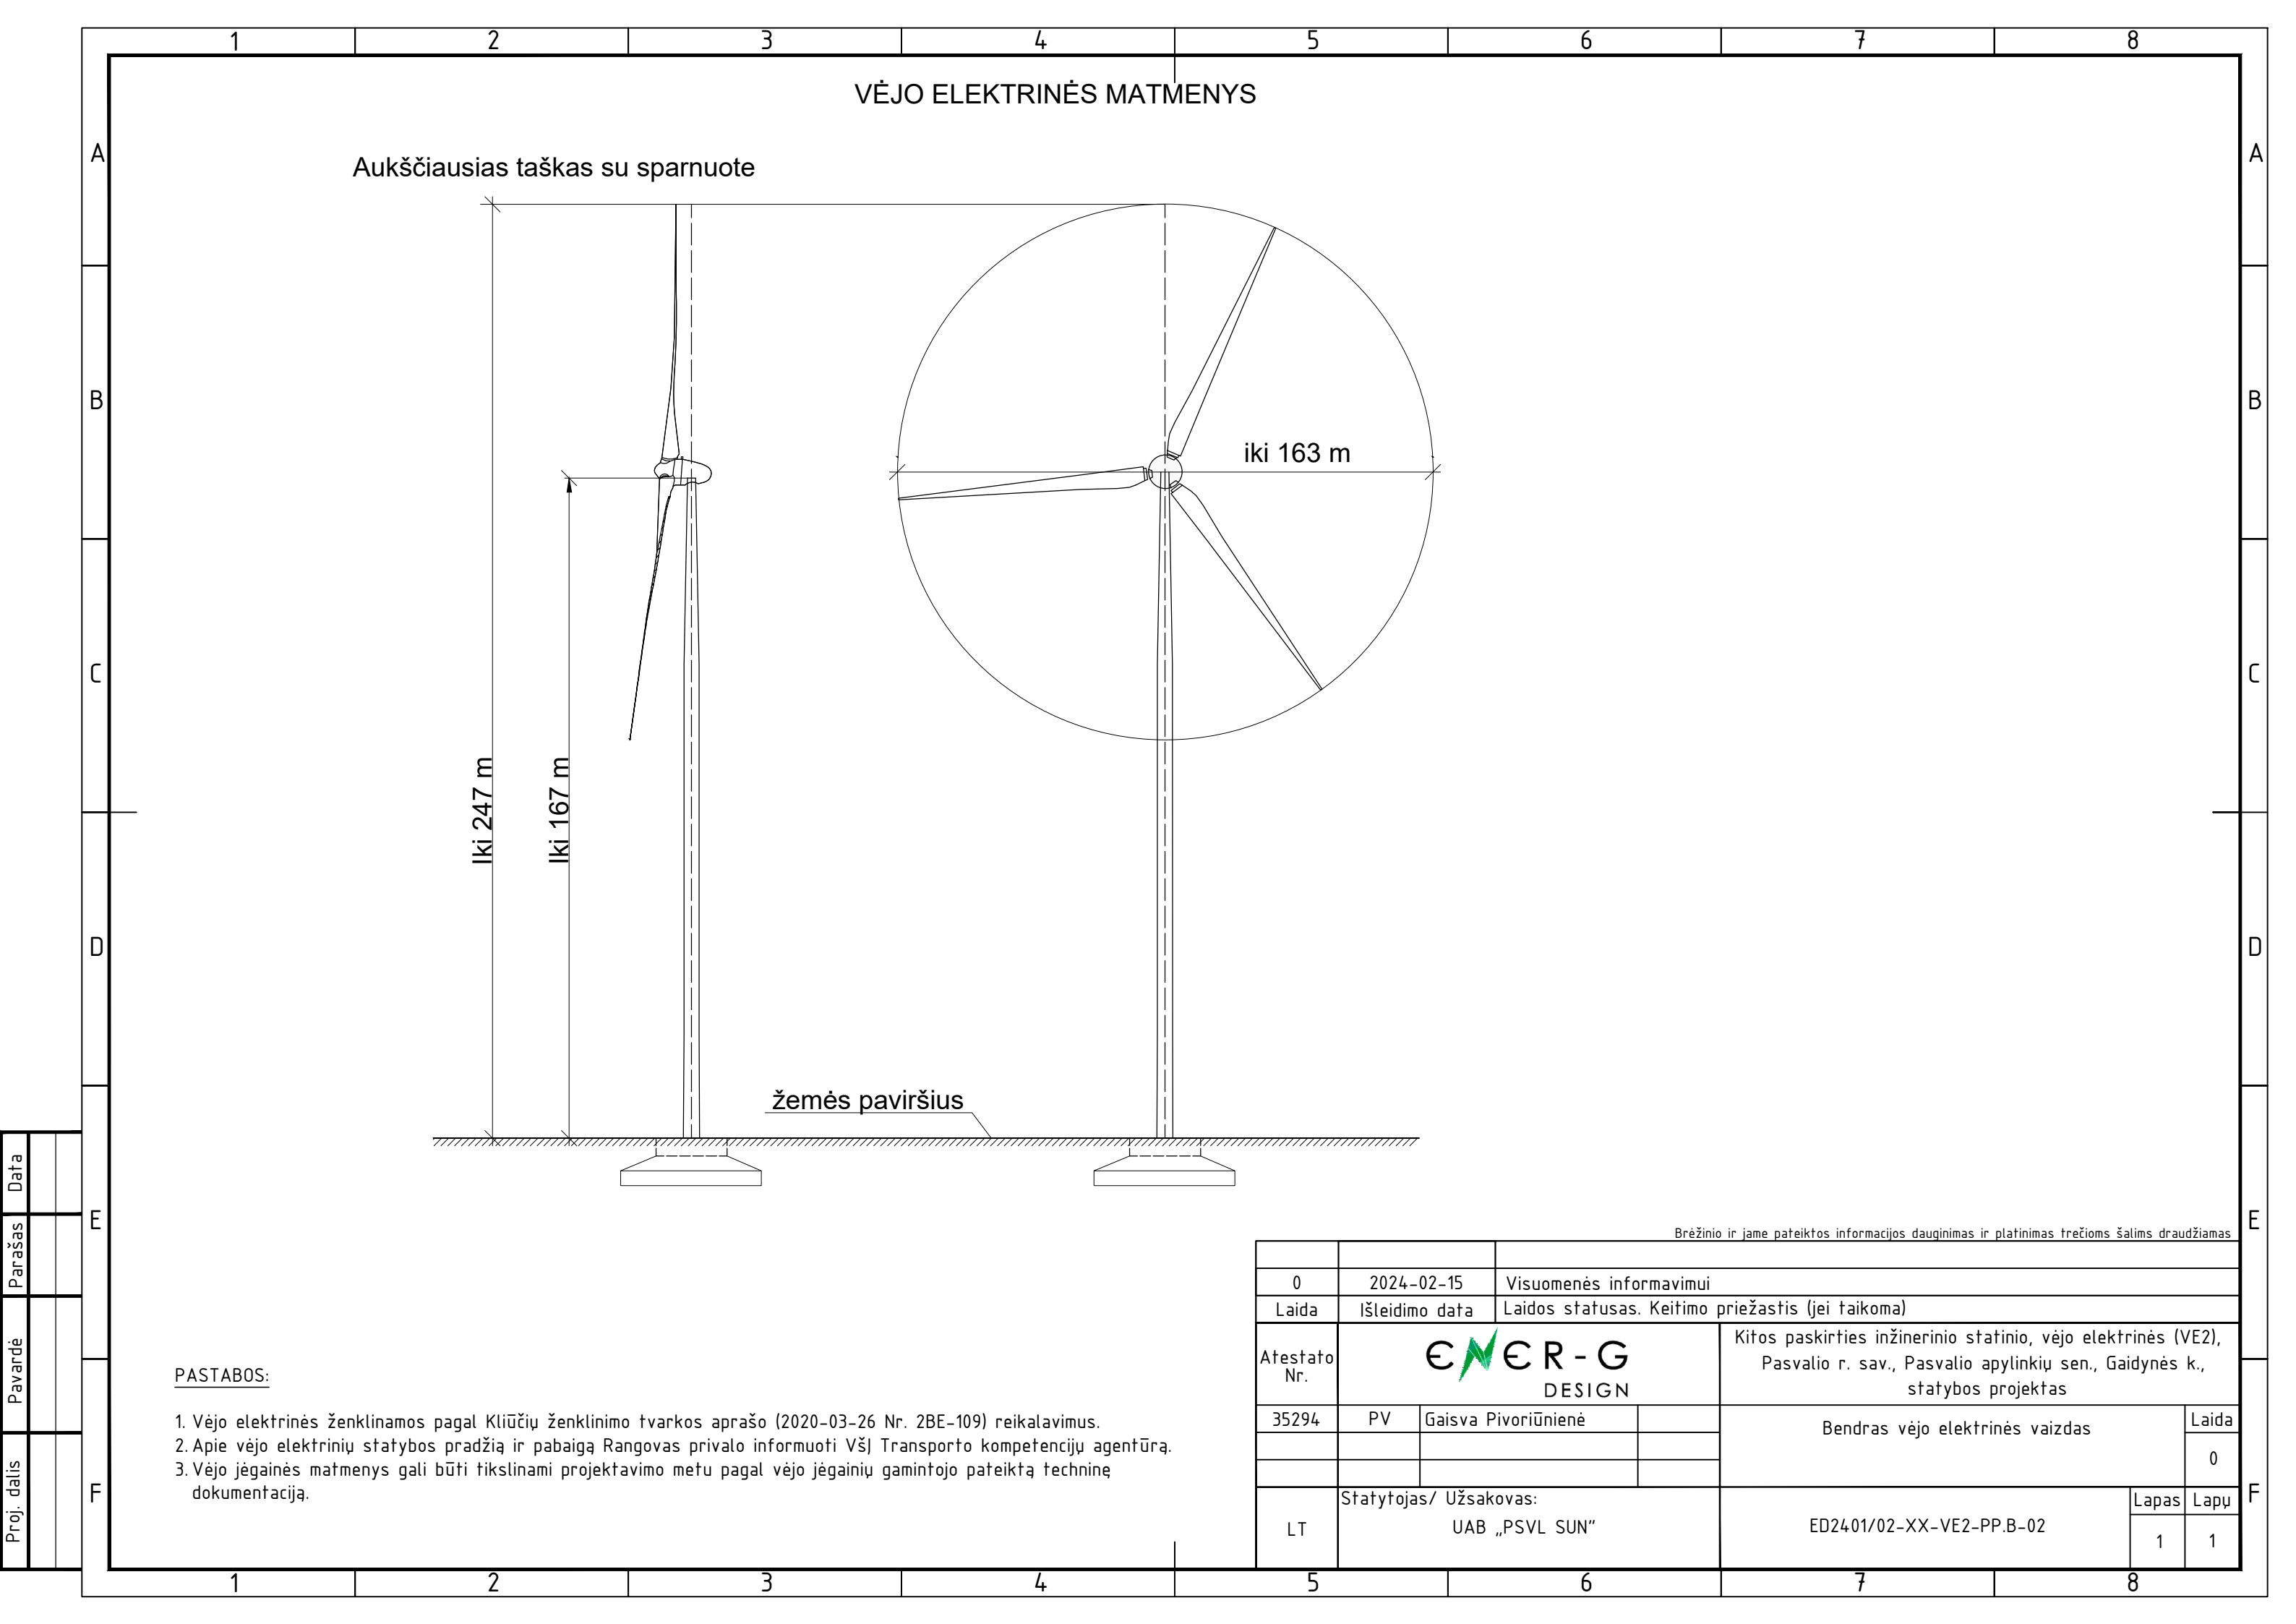

Proj. dalis		
Pavardė		
Parašas		
Data		

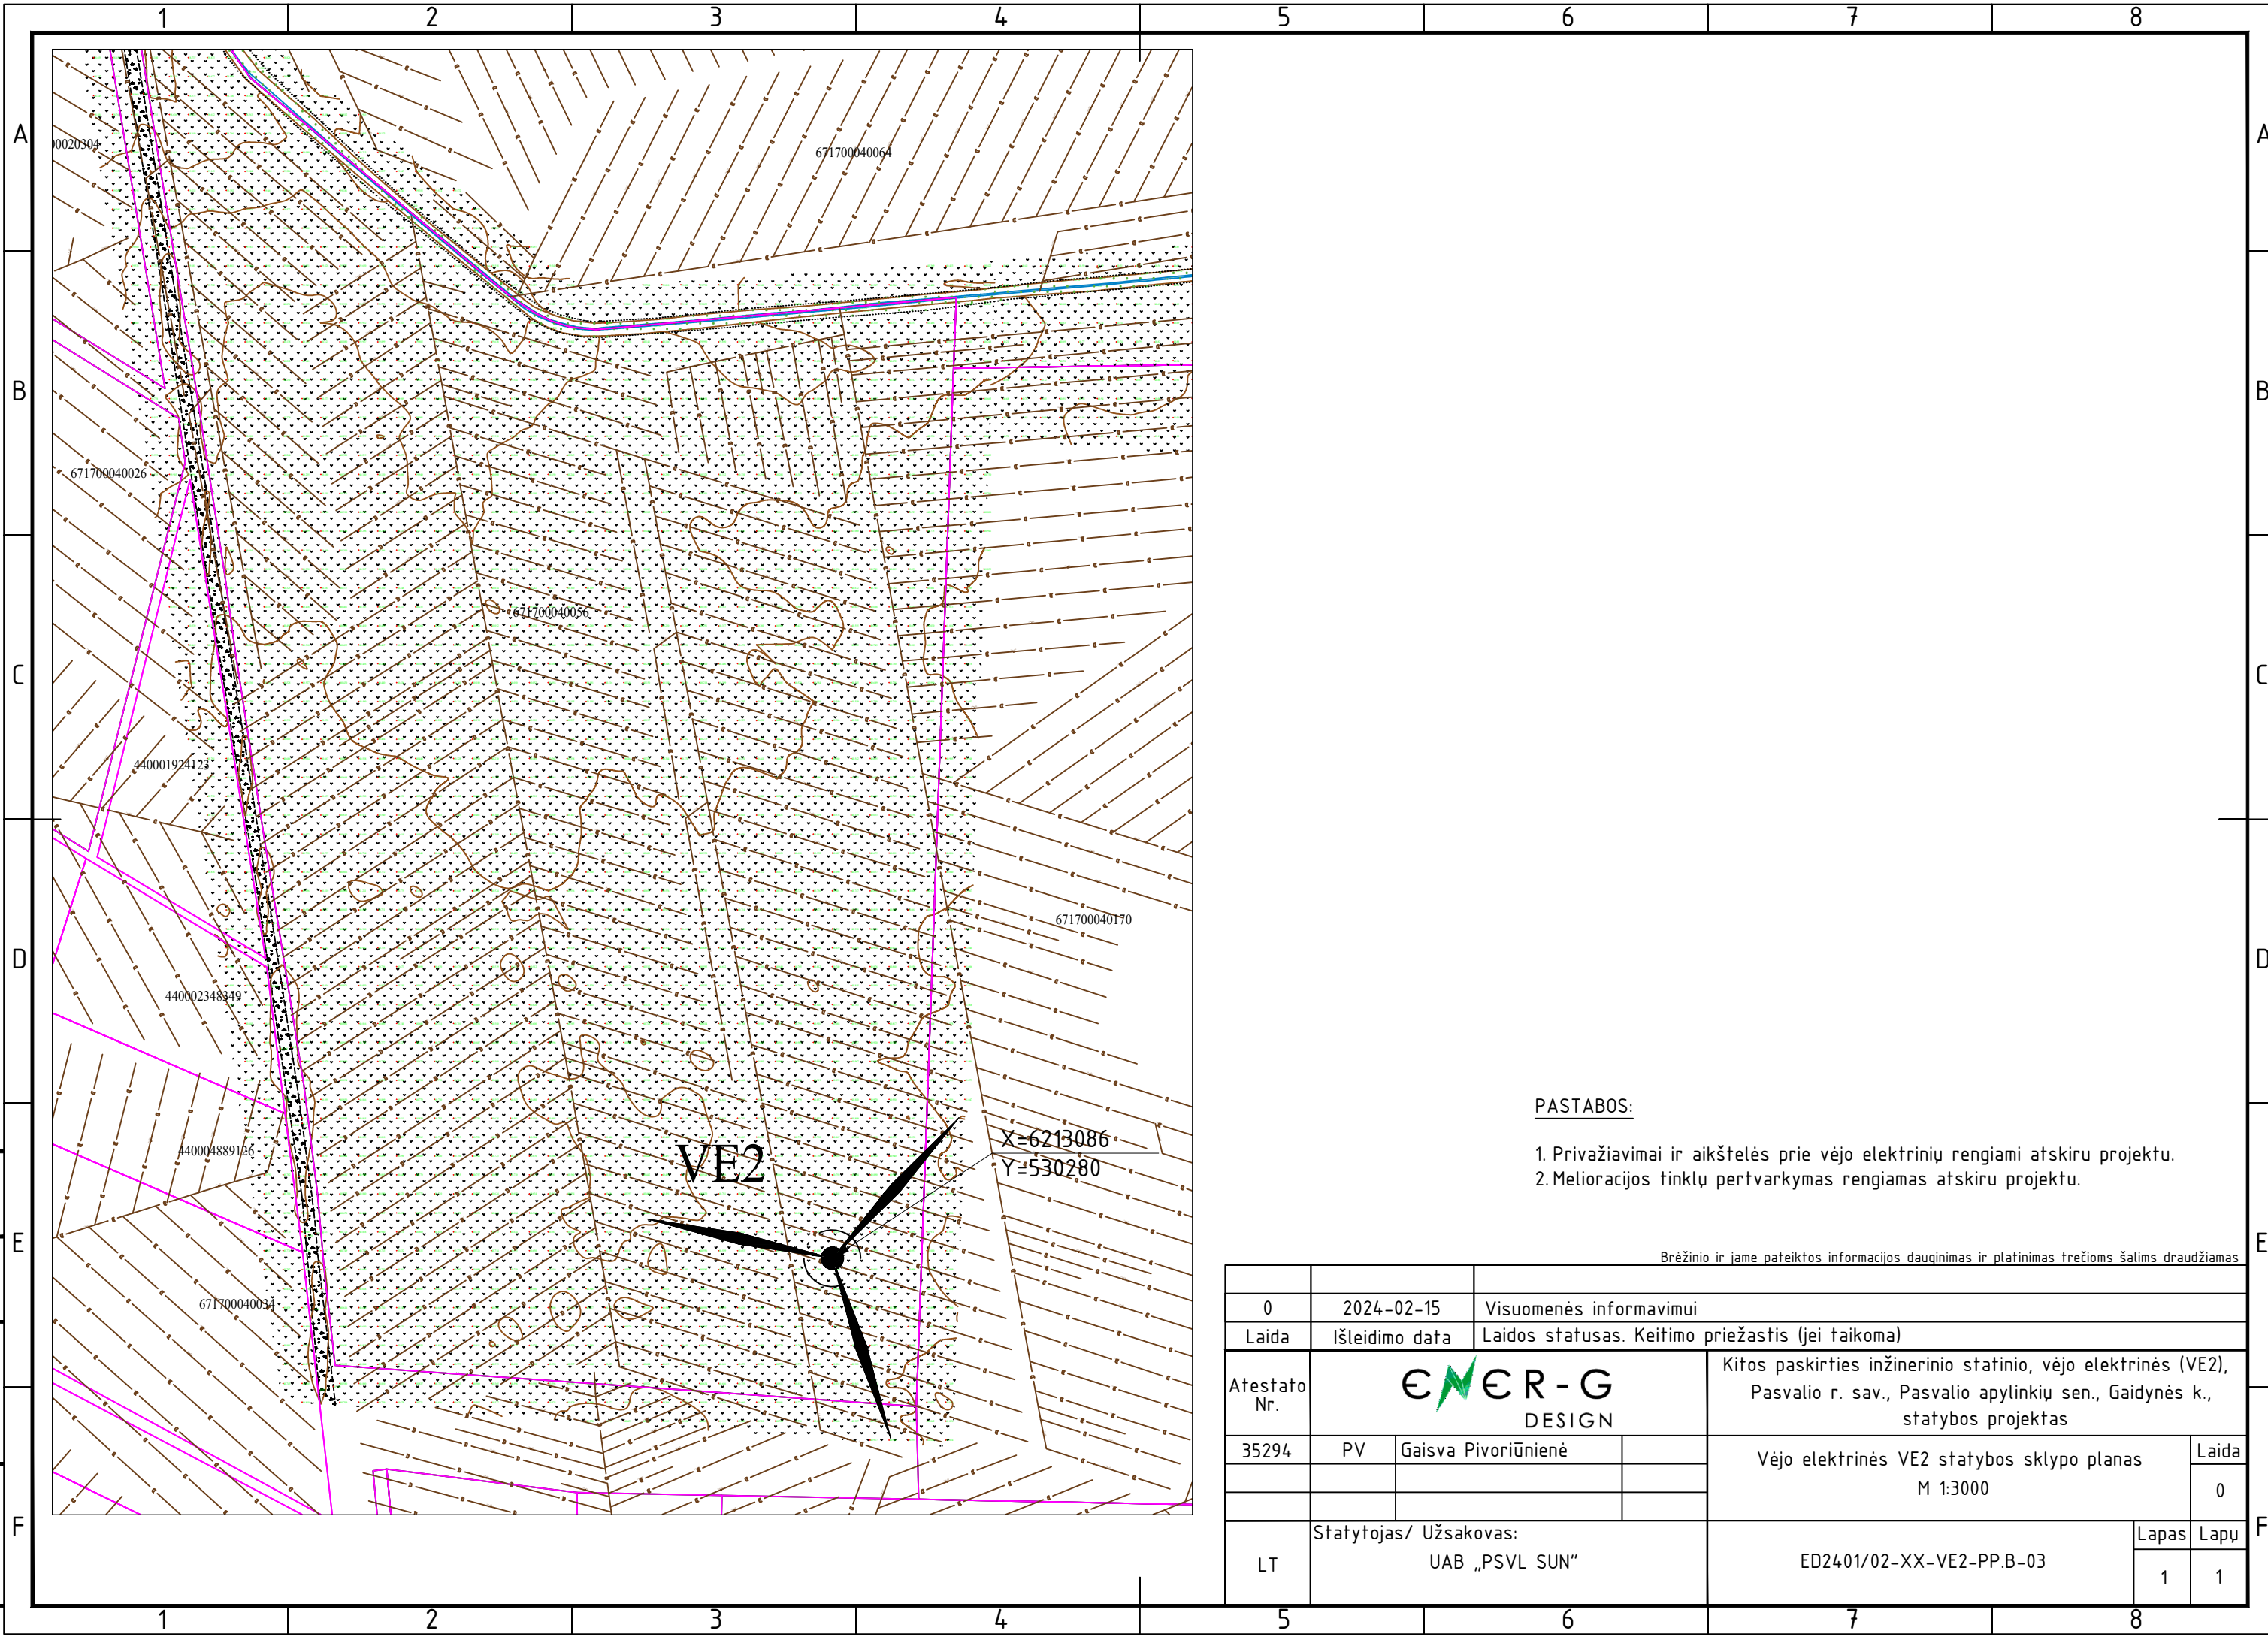

- PASTABOS:
- 1. Privažiavimai ir aikštelės prie vėjo elektrinių rengiami atskiru projektu.
 - 2. Melioracijos tinklų pertvarkymas rengiamas atskiru projektu.

Brėžinio ir jame pateiktos informacijos dauginimas ir platinimas trečioms šalims draudžiamas					
0	2024-02-15	Visuomenės informavimui			
Laida	Išleidimo data	Laidos statusas. Keitimo priežastis (jei taikoma)			
Atestato Nr.				Kitos paskirties inžinerinio statinio, vėjo elektrinės (VE2), Pasvalio r. sav., Pasvalio apylinkių sen., Gaidynės k., statybos projektas	
35294	PV	Gaisva Pivoriūnienė		Vėjo elektrinės VE2 statybos sklypo planas M 1:3000	Laida 0
LT	Statytojas/ Užsakovas: UAB „PSVL SUN“			ED2401/02-XX-VE2-PP.B-03	Lapas 1
					Lapų 1