


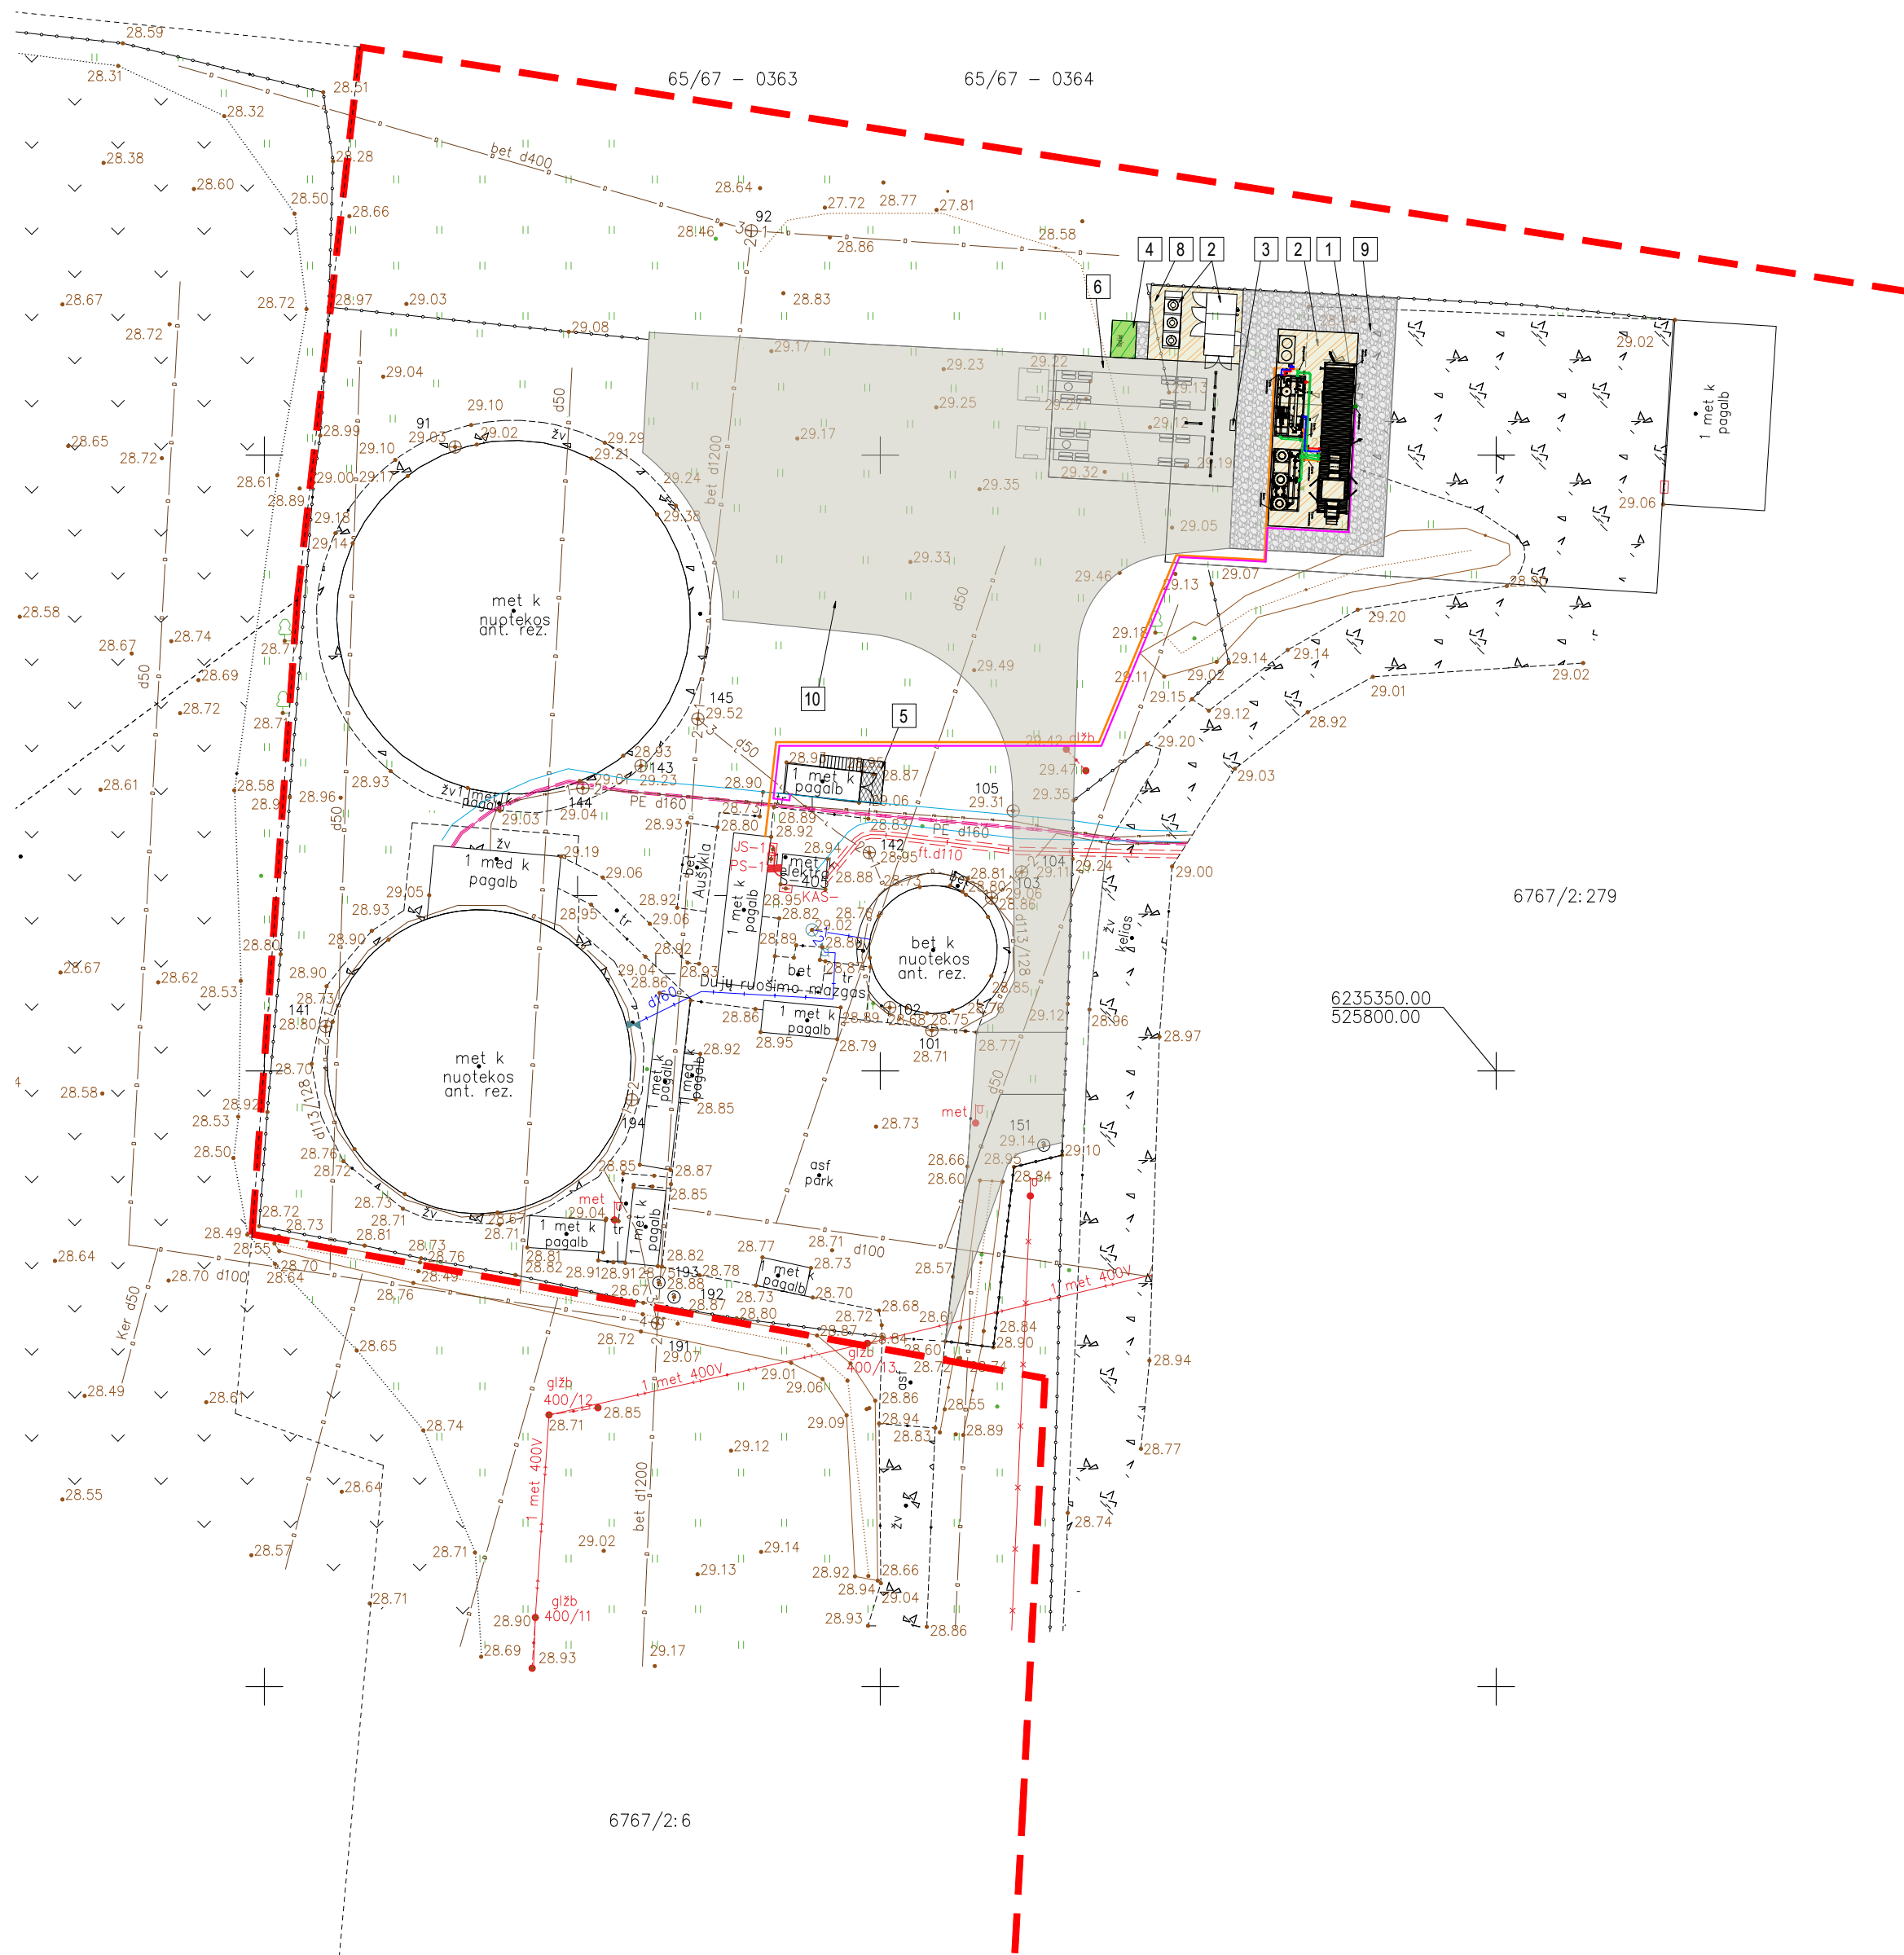

SUTARTINIAI ŽYMĖJIMAI

- Projektuojama skaldos danga

Projektuojamos betoninės aikštelės

Projektuojama asfalto danga

Tvarkomos sklypo teritorijos riba

Projektuojami biodujų vamzdynai

Projektuojami CO2 dujų vamzdynai
- 1

Biodujų valymo įranga
- 2

Biometano kompresorinė su aušintuvu
- 3

Biometano užpylimo kolonėlė
- 4

Elektros skydinė
- 5

Katilinės konteinerio (2a) aptarnavimo aikštelė
- 6

Asfalto dangos konteinerių užpylimo dujomis aikštelė
- 7

Betoninė biodujų įrangos aikštelė
- 8

Betoninė kompresorinės aikštelė
- 9

Skaldos dangos biodujų įrangos aptarnavimo aikštelė
- 10

Asfalto dangos autotransporto manevravimo aikštelė ir privažiavimo kelias

|                                                               |                   |                                   |          |             |    |
|---------------------------------------------------------------|-------------------|-----------------------------------|----------|-------------|----|
| Plano tipas: Topografinis planas - pilnas turinys             |                   |                                   |          |             |    |
| Objekto adresas: Šalniaičių k. 4, Saločių sen., Pasvalio raj. |                   |                                   |          |             |    |
| Aukščių sistema                                               |                   | Pagrindinis objektų tikslumas, cm |          |             |    |
| LAS07                                                         | LKS-94            | Horizontalus:                     | 10       | Vertikalus: | 10 |
| J.Kučiausko I.Į.                                              |                   |                                   |          |             |    |
| Kv. paž. Nr.                                                  | Vardas, pavardė   | Parašas                           | Data     | A.V.        |    |
| 1GKV-238                                                      | Juozas Kučiauskas |                                   | 2023-10  |             |    |
| Užsakovas: UAB "Green Genius"                                 |                   | Mastelis                          | Lapo Nr. | Lapų sk.    |    |
|                                                               |                   | 1:500                             | 1        | 1           |    |

|                            |   |                                                   |                     |
|----------------------------|---|---------------------------------------------------|---------------------|
| 0                          | 2024-01-16   | Projektiniai pasiūlymai                           |                     |
| LAIDA                      | IŠLEIDIMO DATA   | LAIDOS STATUSAS. KEITIMO PRIEŽASTIS (JEI TAIKOMA) |                     |
| KVAL.<br>PATV.<br>DOK. NR. | <div><div></div><div><b>PROJEKTŲ<br/>CENTRAS</b></div><div>KONCERNO „ACHEMOS GRUPĖ“ NARYS</div></div> |                                                   |                     |
|                            | Pareigos   | Vardas, Pavardė                                   | Parašas             |
|                            | 40072   | PV                                                | N.Lukaševičius      |
|                            |   | PDV                                               |                     |
|                            |   | PDA                                               |                     |
| LT                         | STATYTOJAS IR (ARBA) UŽSAKOVAS   |                                                   | DOKUMENTO ŽYMUO     |
|                            | UAB “ENERGIJA”   |                                                   | 886P7-00-PP-SP.B-01 |
|                            |   |                                                   |                     |
|                            |   |                                                   |                     |
