PASVALIO RAJONO SAVIVALDYBĖS DALIES TERITORIJOS (JUKIŠKIŲ, KAPČIŪNŲ, KATKŪNŲ, NAKIŠKIŲ, NAKIŠKĖLIŲ, NORGĖLŲ, PAMAŽUPIŲ, SENKONIŲ, STASIUKŲ, VALDEIKIŲ IR VILDŪNŲ KAIMŲ PAGAL PARENGTĄ SCHEMĄ) ATSINAUJINANČIŲ IŠTEKLIŲ ENERGETIKOS – VĖJO ENERGETIKOS INŽINERINĖS INFRASTRUKTŪROS PLĖTROS SPECIALUSIS PLANAS

SPRENDINIAI

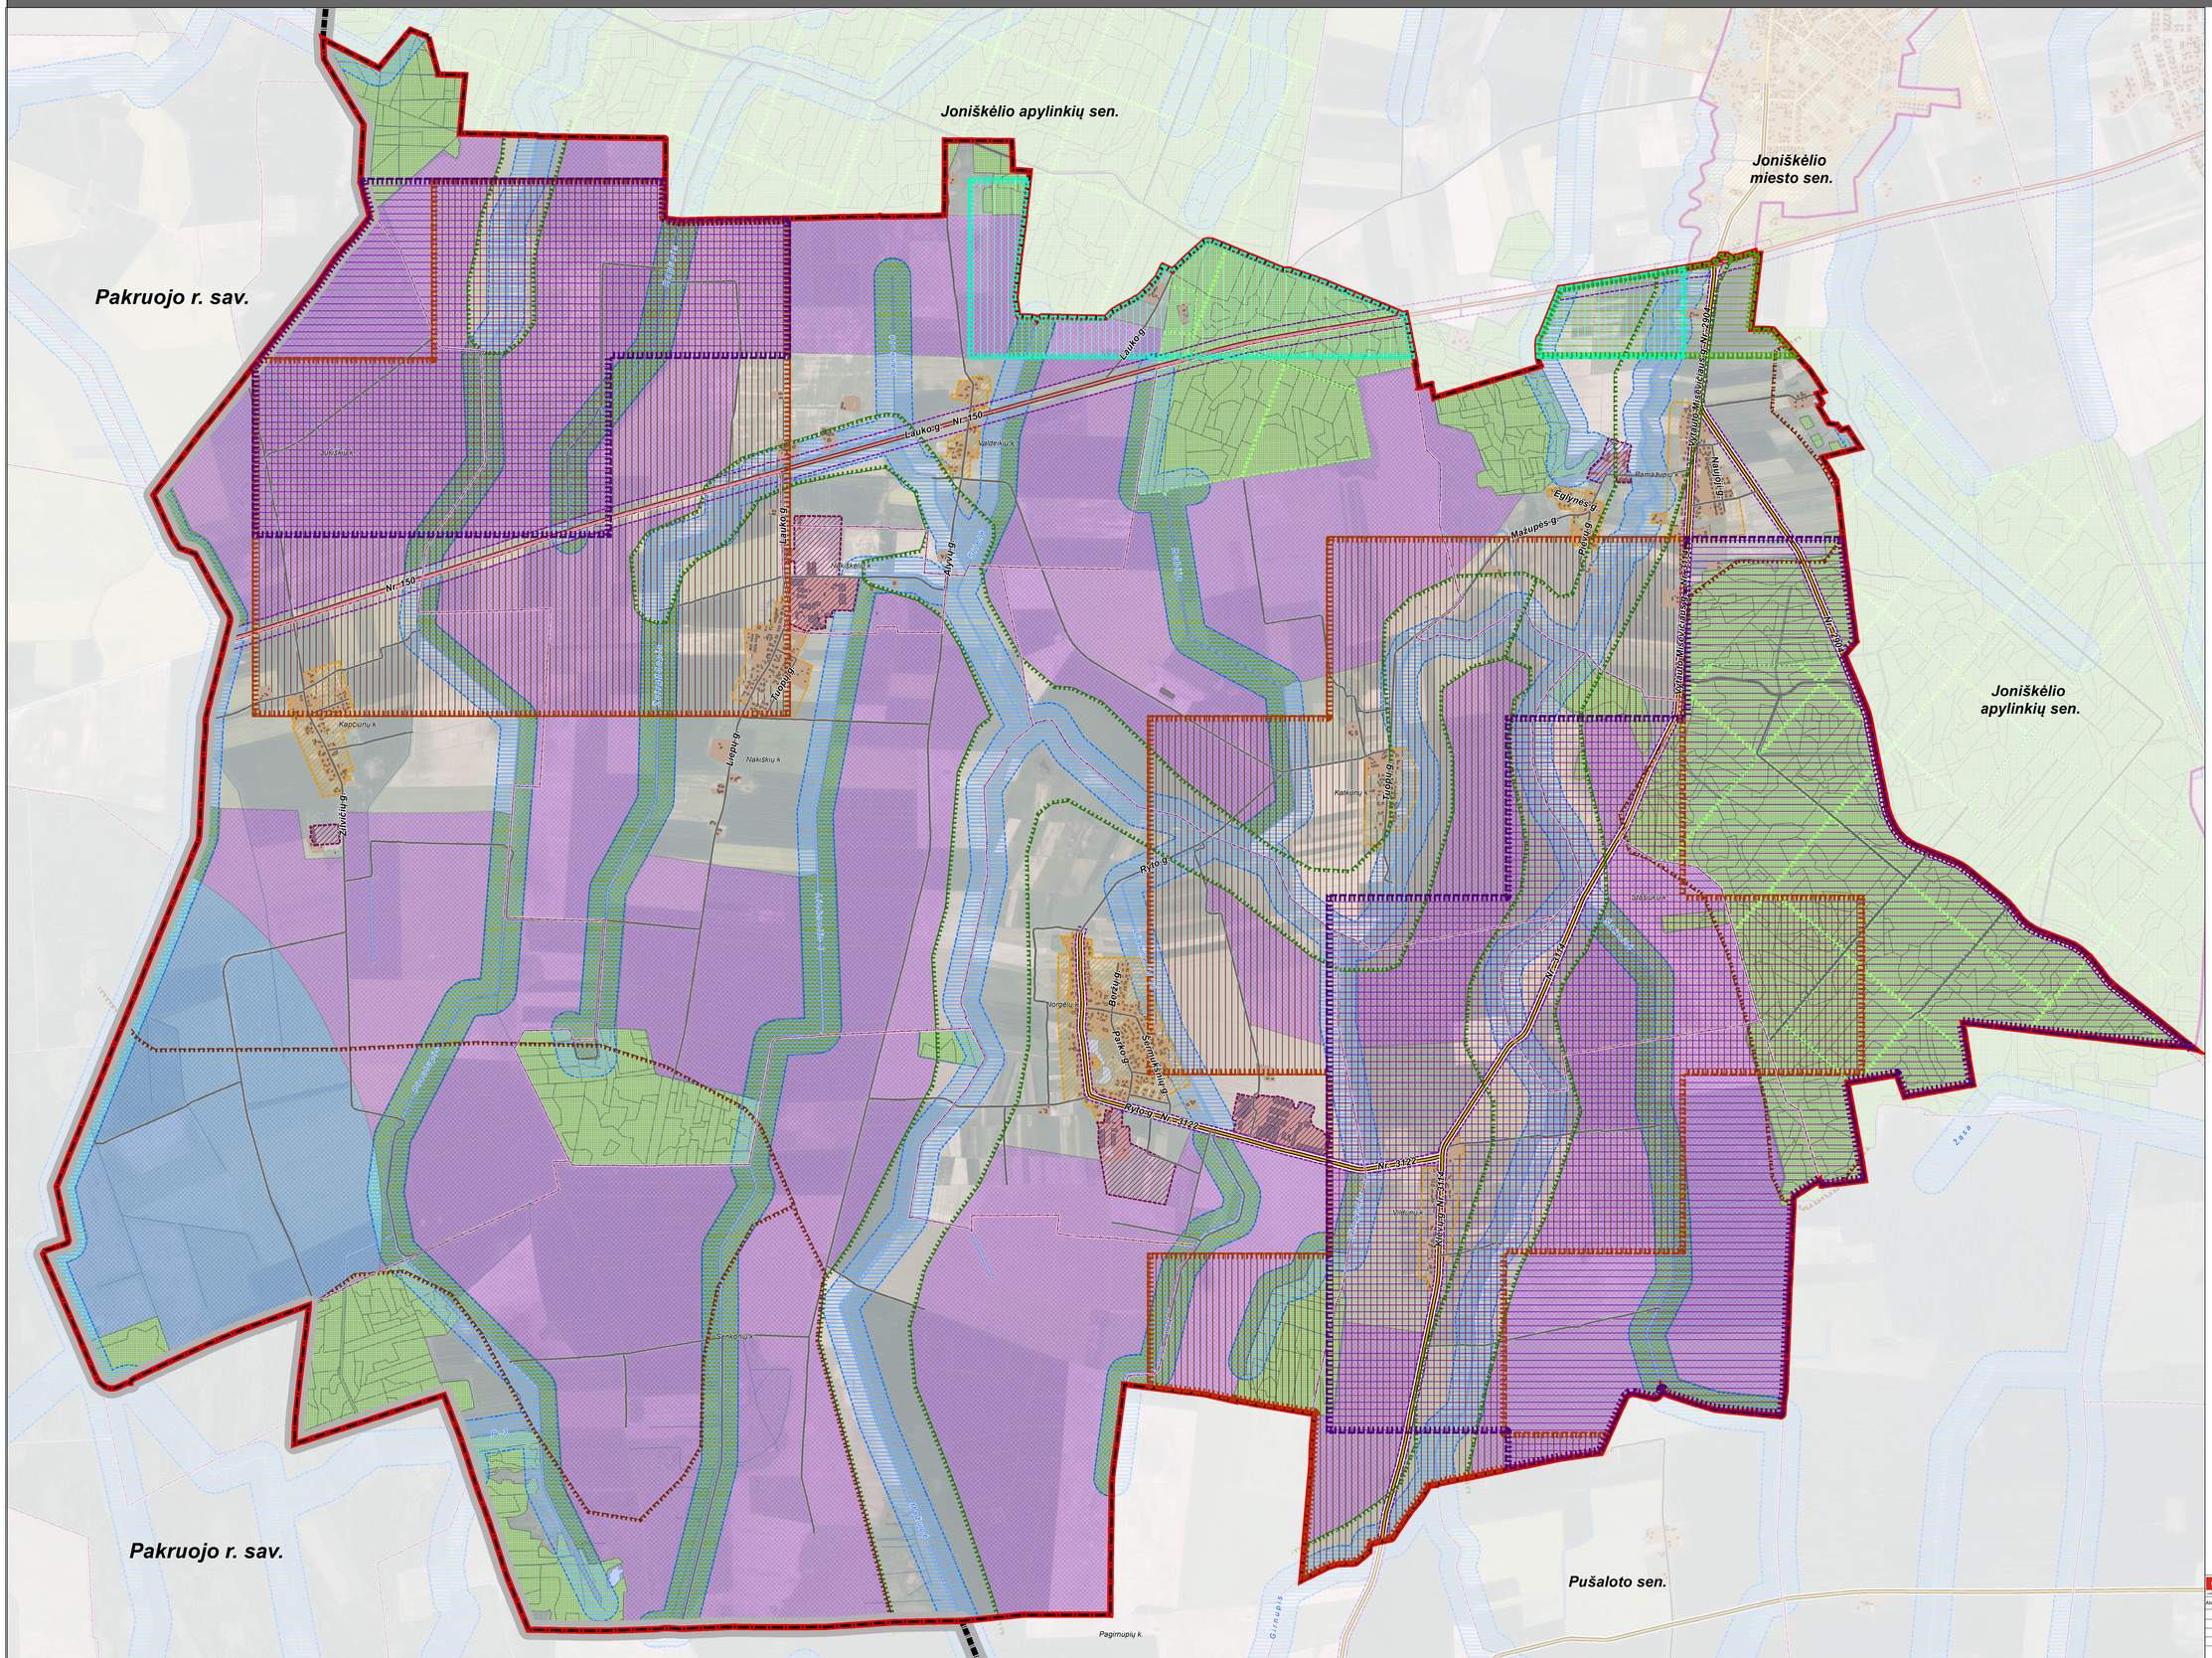

PASTABOS:
1. SPECIALIOJO PLANO SPRENDINIUOSE NUMATYTOS ZONOS, KURIOSE GALIMAS VĖJO ELEKTRINIŲ ĮRENGIMAS.

2. VĖJO ELEKTRINIŲ ĮRENGIMAS NEGALIMAS:
a. SAUGOMOSE TERITORIJOSE;
b. URBANIZUOTOSE AR URBANIZUOJAMOSE UŽSTATOMOSE GYVENAMOSIOSE, PASLAUGŲ, SOCIALINĖS INFRASTRUKTŪROS, SPECIALIZUOTŲ KOMPLEKSŲ TERITORIJOSE BEI NEUŽSTATOMOSE BENDRO NAUDOJIMO ERDVIŲ, ŽELDYNŲ, AIKŠČIŲ, VANDENVIEČIŲ TERITORIJOSE;
c. NEURBANIZUOJAMOSE MIŠKŲ, VANDENŲ, SPECIALIZUOTŲ ŪKIŲ, REKREACINIO NAUDOJIMO ŽEMĖS ŪKIO TERITORIJOSE;
d. PAVIRŠINIŲ VANDENS TELKINIŲ PAKRANTĖS APSAUGOS JUOSTOSE.

3. VĖJO ELEKTRINIŲ STATYBA (TAIP PAT IR PLANE PARODYTOSE TERITORIJOSE, KURIOSE JŲ STATYBA LEIDŽIAMA) PRIVALOMA DERINTI SU LIETUVOS KARIUOMENĖS VADU (ŽR. LIETUVOS RESPUBLIKOS VYRIAUSYBĖS 2012 M. GEGUŽĖS 29 D. NUTARIMO NR. 625 „DĖL AVIACIJAI GALINČIŲ KLIUDYTI STATINIŲ STATYBOS, REKONSTRAVIMO, ĮRENGINIŲ ĮRENGIMO IR ŽELDINIŲ SODINIMO (VEISIMO) DERINIMO TVARKOS APRAŠO PATVIRTINIMO“ NUOSTATAS, BUS BŪTINA PATEIKTI DERINTI NUTARIME NURODYTAS KIEKVIENOS ELEKTRINĖS SAVYBES, VIRŠ AERODROMŲ KLIŪTIS RIBOJANČIŲ PLOKŠTUMŲ (ŠIOKLIANČIŲ VĖJ AR AUKŠTŲ STATINIŲ STATYBA (ĮRENGIMAS) BUS PRIVALOMA PAPILDOMAI DERINTI SU VŠĮ TRANSPORTO KOMPETENCIJŲ AGENTŪRA.

4. SPECIALIOJO PLANO SPRENDINIAI NUMATYTI ŽEMĖS ŪKIO PASKIRTIES TERITORIJOSE;

5. GALIMOS VĖJO ELEKTRINIŲ ĮRENGIMO VIETOS NEPLANUOJAMOS RAJONINĖS REIKŠMĖS MIGRACIJOS KORIDORIŲ GAMTINIO KARKASO TERITORIJOSE.

6. DIDESNĖS KAIP 30 KW ĮRENGTOSIOS GALIOS VĖJO ELEKTRINĖS TURI BŪTI ĮRENGTOS TAIP, KAD TRUMPIAUSIAS ATSTUMAS NUO VĖJO ELEKTRINĖS STIEBO CENTRINĖS AŠIES IKI ESAMŲ AR NUMATOMŲ STATYTI SODO NAMŲ, GYVENAMOSIOS, VIEŠBUČIŲ, KULTŪROS PASKIRTIES PASTATŲ, BENDROJO UGDYMO, PROFESINIŲ, AUKŠTŲJŲ MOKYKLŲ, VAIKŲ DARŽELIŲ, LOPŠELIŲ, MOKSLO PASKIRTIES PASTATŲ, SKIRTŲ ŠVIETIMO REIKMĖMS, KITŲ MOKSLO PASKIRTIES PASTATŲ, SKIRTŲ NEFORMALIAJAM ŠVIETIMUI, POILSIO, GYDYMO, SPORTO IR RELIGINĖS PASKIRTIES PASTATŲ, SPECIALIOSIOS PASKIRTIES PASTATŲ, SUSIJUSIŲ SU APGYVENDINIMU (KAREIVINIŲ PASTATŲ, LAISVĖS ATĖMIMO VIETŲ ĮSTAIGŲ) (TOLIAU – ĮVAIRIOS PASKIRTIES PASTATAI), NURODYTOS PASKIRTIES PATALPŲ KITOS PASKIRTIES STATINIUOSE, REKREACINIŲ TERITORIJŲ BŪTŲ NE MAŽESNIS NEGU VĖJO ELEKTRINĖS STIEBO AUKŠTIS METRAIS, PADAUGINTAS IŠ 4, IŠSKYRUS JEIGU PASTATŲ SAVININKAI NEPRIEŠTARAUJA IR RAŠTU TAI PATVIRTINA. DIDESNĖS KAIP 30 KW ĮRENGTOSIOS GALIOS VĖJO ELEKTRINĖS GALI BŪTI STATOMOS MAŽESNIU ATSTUMU.

7. JEIGU ĮVAIRIOS PASKIRTIES PASTATŲ SAVININKAI NEPRIEŠTARAUJA IR RAŠTU TAI PATVIRTINA, DIDESNĖS KAIP 30 KW ĮRENGTOSIOS GALIOS VĖJO ELEKTRINĖS GALI BŪTI STATOMOS MAŽESNIU ATSTUMU, NEGU VĖJO ELEKTRINĖS STIEBO AUKŠTIS METRAIS, PADAUGINTAS IŠ 4, NUO PASTATŲ, PATALPŲ AR TERITORIJŲ, BET NE ARČIAU, NEGU LIETUVOS RESPUBLIKOS ATSINAUJINANČIŲ IŠTEKLIŲ ENERGETIKOS ĮSTATYMO 49 STR. 14 DALYJE NURODYTAS ATSTUMAS, SUDARANT SUTARTINĮ SU ASMENIU, SUINTERESUOTU ELEKTROS ENERGIJOS GAMYBOS VĖJO ELEKTRINĖJE VYKDYMU, DĖL ATITIKTIES VISUOMENĖS SVEIKATOS SAUGOS REIKALAVIMAMS UŽTIKRINIMO.

8. NAUJŲ ĮVAIRIOS PASKIRTIES PASTATŲ, PATALPŲ STATYBA IR (AR) ĮRENGIMAS AR TERITORIJŲ REKREACIJAI PLANAVIMAS ARČIAU NEGU VĖJO ELEKTRINĖS STIEBO AUKŠTIS METRAIS, PADAUGINTAS IŠ 4, NUO PASTATYTŲ DIDESNĖS KAIP 30 KW ĮRENGTOSIOS GALIOS VĖJO ELEKTRINIŲ GALIMAS, JEIGU ASMUO, SUINTERESUOTAS ELEKTROS ENERGIJOS GAMYBOS VĖJO ELEKTRINĖJE VYKDYMU, NAUJŲ ĮVAIRIOS PASKIRTIES PASTATŲ, PATALPŲ STATYTOJUI AR ASMENIUI, PLANUOJANČIAM NURODYTAS TERITORIJAS, RAŠTU ĮSIPAREIGOJA UŽTIKRINTI ATITIKTĮ VISUOMENĖS SVEIKATOS SAUGOS REIKALAVIMAMS.

9. JEIGU ATLIKUS PLANUOJAMOS ELEKTROS ENERGIJOS GAMYBOS DIDESNĖS KAIP 30 KW ĮRENGTOSIOS GALIOS VĖJO ELEKTRINĖJE POVEIKIO APLINKAI IR (AR) VISUOMENĖS SVEIKATAI VERTINIMO PROCEDŪRAS, NUSTATOMA, KAD KAI KURIUOSE ŽEMĖS SKLYPIUOSE, PATENKANČIUOSE Į VĖJO ELEKTRINĖS STIEBO AUKŠTIS METRAIS, PADAUGINTAS IŠ 4 ATSTUMĄ, ATITIKTIS VISUOMENĖS SVEIKATOS SAUGOS REIKALAVIMAMS YRA, NAUJŲ ĮVAIRIOS PASKIRTIES PASTATŲ STATYBA, PATALPŲ ĮRENGIMAS AR TERITORIJŲ REKREACIJAI PLANAVIMAS TUOSE ŽEMĖS SKLYPUOSE, ESANČIUOSE ARČIAU, NEGU NURODYTAS ATSTUMAS NUO PASTATYTŲ ELEKTRINIŲ, BET NE ARČIAU, NEGU ATSTUMAS (UŽTIKRINANTIS ATITIKTĮ VISUOMENĖS SVEIKATOS SAUGOS REIKALAVIMAMS, GALIMAS.

10. VĖJO ELEKTRINĖMS EKSPLOATUOTI UŽTIKRINANTYS INŽINERINIAI ĮRENGINIAI (PRIVAŽIAVIMO KELIAI, ELEKTROS LINIJOS, TRANSFORMATORINĖS) GALI BŪTI ĮRENGTOS VISOJE PLANUOJAMOJE TERITORIJOJE VADOVAUJANTIS TEISĖS AKTŲ NUOSTATOMIS.

11. ĮGYVENDINUS SPECIALIOJO PLANO SPRENDINIUS PLANUOJAMOJE TERITORIJOJE GALĖS ATSIRASTI VĖJO ELEKTRINĖS SU JŲ APTARNAVIMUI REIKALINGA INFRASTRUKTŪRA (PRIVAŽIAVIMO KELIAI, APTARNAVIMO AIKŠTELĖS). PLANUOJANT VĖJO ELEKTRINIŲ STATYBĄ IR EKSPLOATACIJĄ, NUMATOMA MAKSIMALIAI PANAUDOTI ESAMUS KELIUS, NUO KURIŲ IKI PLANUOJAMŲ VĖJO ELEKTRINIŲ ĮRENGIMO VIETŲ BUS ĮRENGTI PRIVAŽIAVIMAI PRIVAČIUOSE ŽEMĖS SKLYPUOSE.

12. VĖJO ELEKTRINIŲ VIETAS PLANUOTI NE MAŽESNIU ATSTUMU NUO VALSTYBINĖS REIKŠMĖS KELIŲ PYLIMŲ PADŲ AR KELIŲ GRIOVIŲ IŠORINIŲ KRAŠTŲ (JEIGU ŠIŲ ELEMENTŲ NĖRA, – NUO KELIŲ JUOSTŲ RIBŲ) NEI BENDRAS JŲ KONSTRUKCIJOS AUKŠTIS (IVERTINANT STIEBO AUKŠTĮ IR MENTĖS ILGĮ), BET NE ARČIAU KAIP 30 METRŲ NUO MAGISTRALINIŲ IR KRAŠTO KELIŲ BRIAUNŲ IR NE ARČIAU KAIP 20 METRŲ NUO RAJONINIŲ KELIŲ BRIAUNŲ.

GEOMETRA
UAB "GEOMETRA" Taikos g. 61, Panevėžys LT-35100, Tel. +370 687 71999, El. paštas info@geometra.lt

Atestato Nr.	Parengė	V. Pavardė	Parašas	Data
A1616	PV	Z. NORMANTIENĖ		2024-07
	GEN. DIR.	E. STAŠELIS		2024-07
	ARCH.	E. GARNYTĖ		2024-07
	ARCH.	M. BIELSKIUS		2024-07

PLANAVIMO ORGANIZATORIUS: PASVALIO RAJONO SAVIVALDYBĖS ADMINISTRACIJOS DIREKTORIUS
PLANAVIMO INICIATORIUS: UAB „Vėjas vienas"

PASVALIO RAJONO SAVIVALDYBĖS DALIES TERITORIJOS (JUKIŠKIŲ, KAPČIŪNŲ, KATKŪNŲ, NAKIŠKIŲ, NORGĖLŲ, PAMAŽUPIŲ, SENKONIŲ, STASIUKŲ, VALDEIKIŲ IR VILDŪNŲ KAIMŲ PAGAL PARENGTĄ SCHEMĄ) ATSINAUJINANČIŲ IŠTEKLIŲ ENERGETIKOS – VĖJO ENERGETIKOS INŽINERINĖS INFRASTRUKTŪROS PLĖTROS SPECIALUSIS PLANAS

SPRENDINIŲ BRĖŽINYS

	MASTELIS	STADIJA
	M 1:10000	SPR
DOKUMENTO ŽYMUO: SP-VJI-1-2023	LAPAS	LAPŲ
	1	1

© HNIT-BALTIC, ORT10LT ©. Nacionalinė žemės tarnyba prie ŽŪM, 2017-2021.