




Proj. dalis	Vardas Pavardė	Parašas	Data

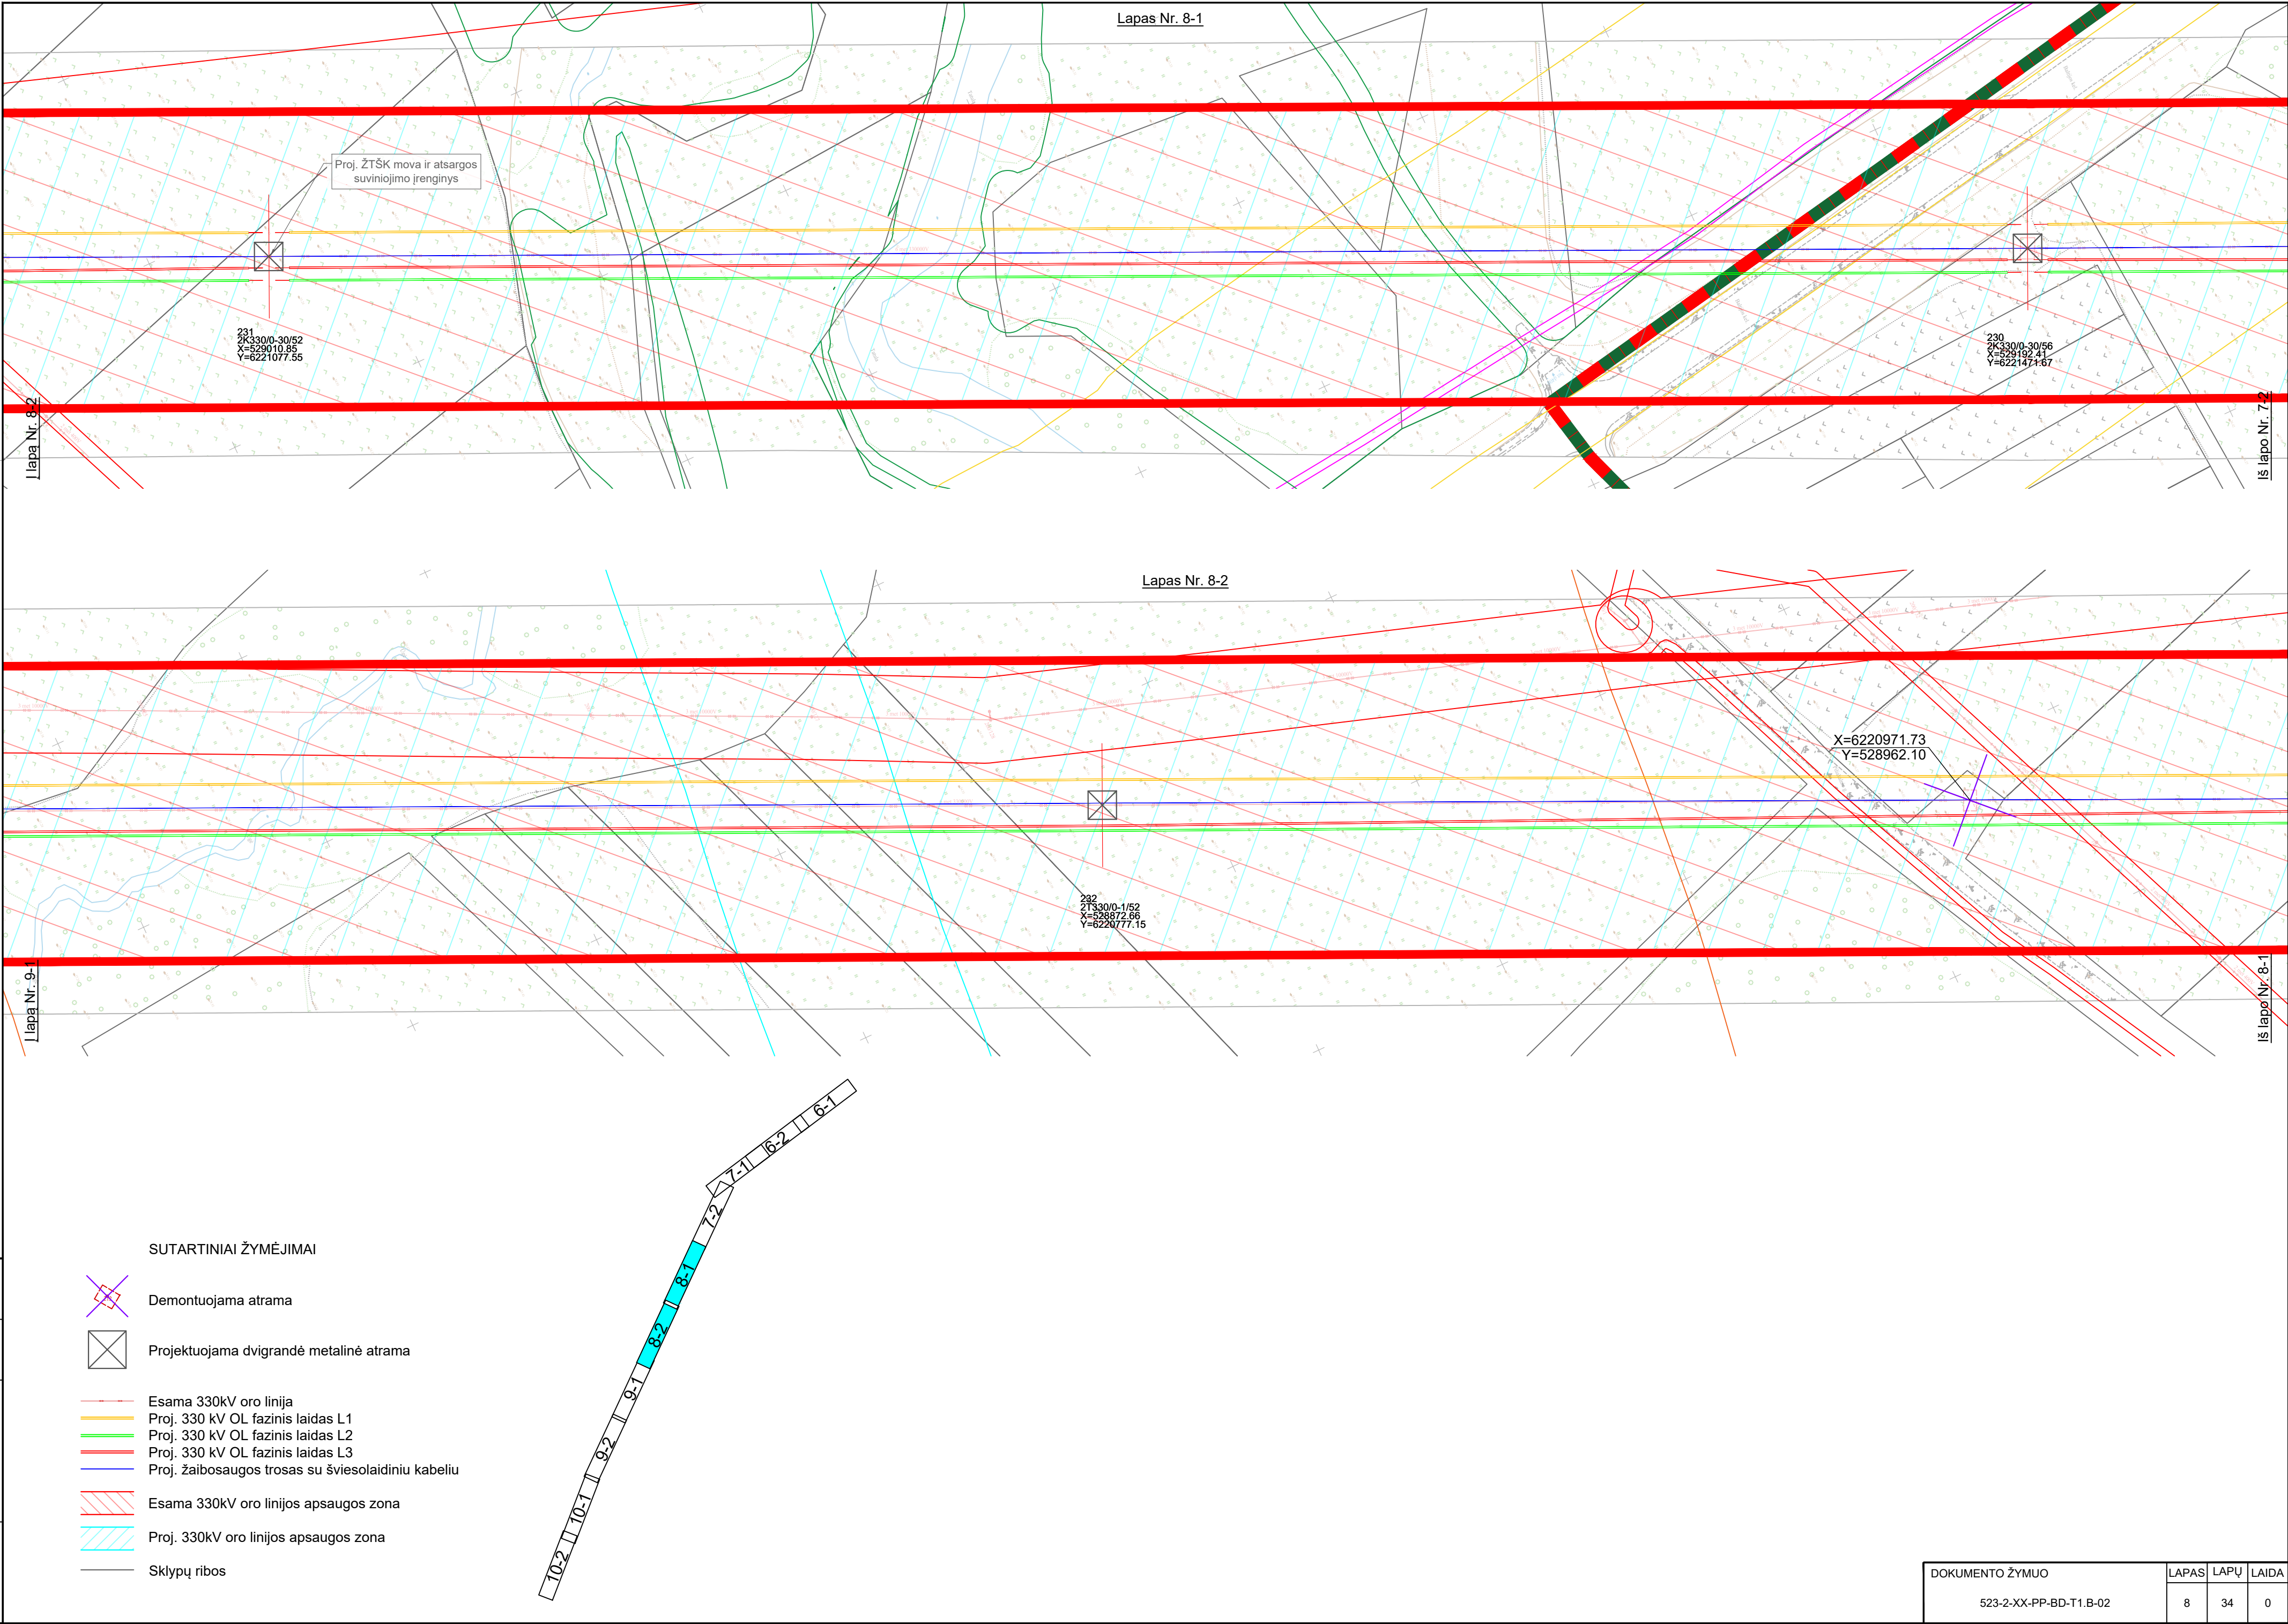


Proj. dalis	Vardas Pavardė	Parašas	Data

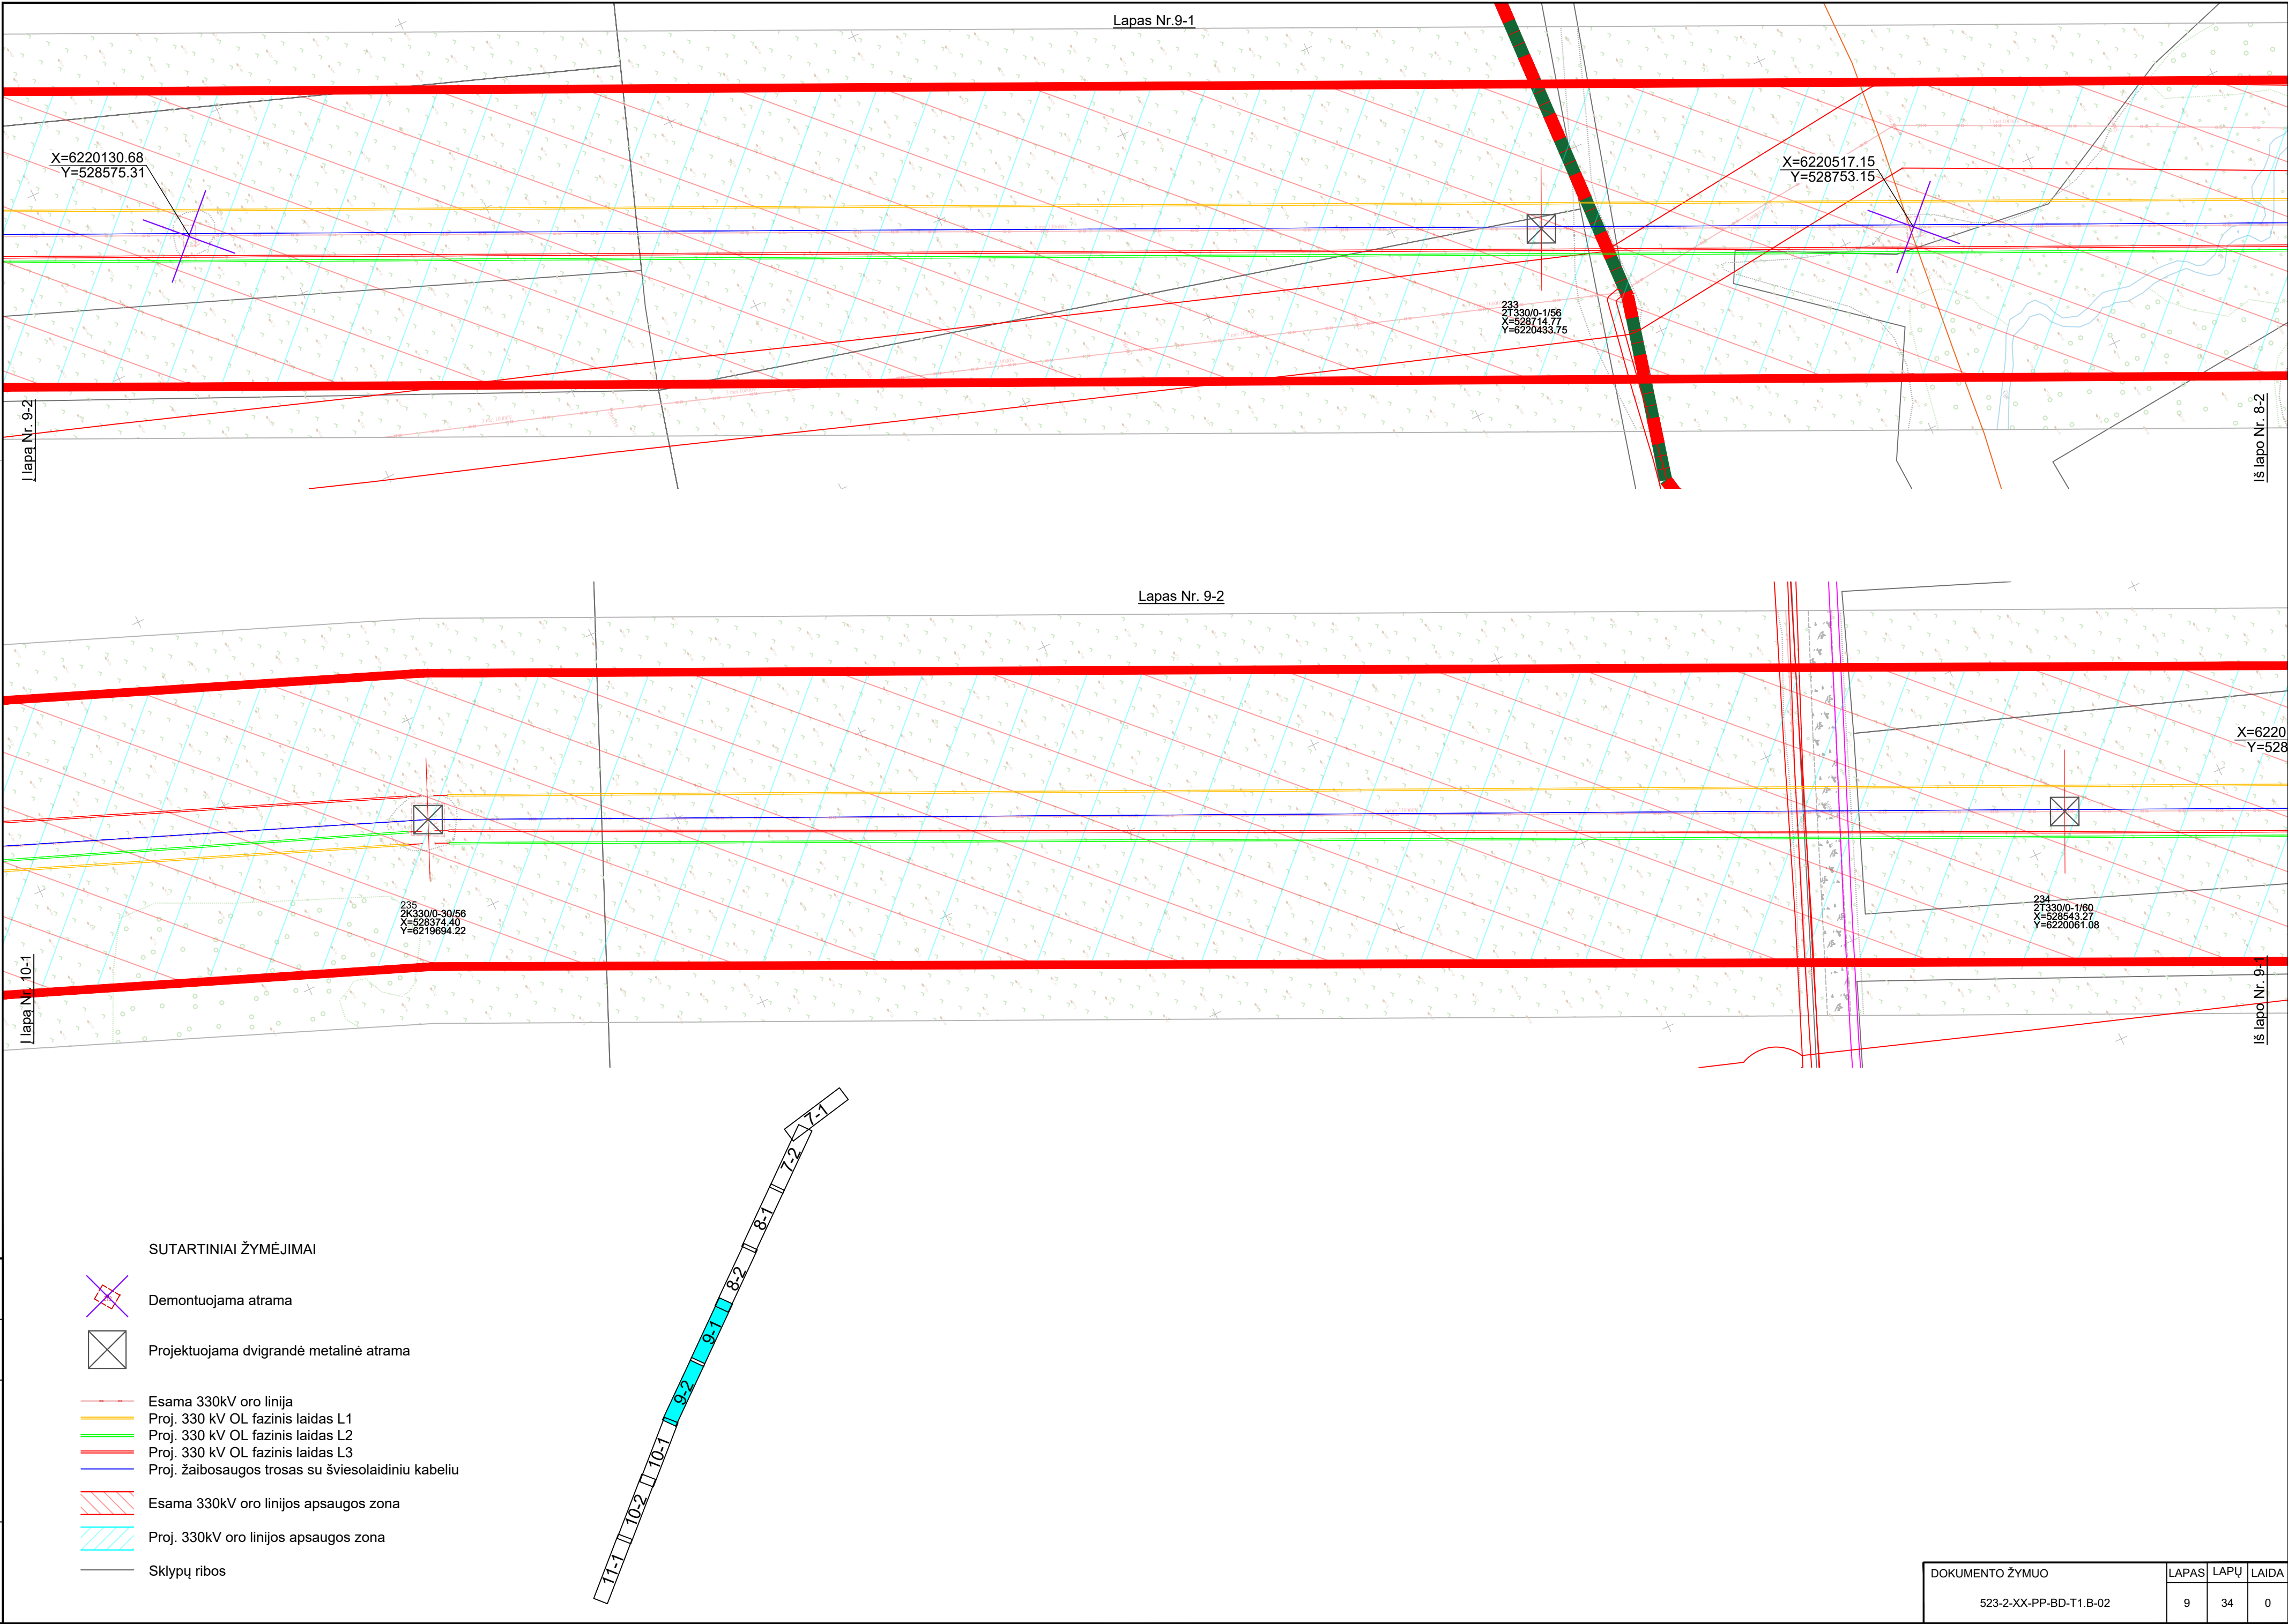

Proj. dalis	Vardas Pavardė	Parašas	Data

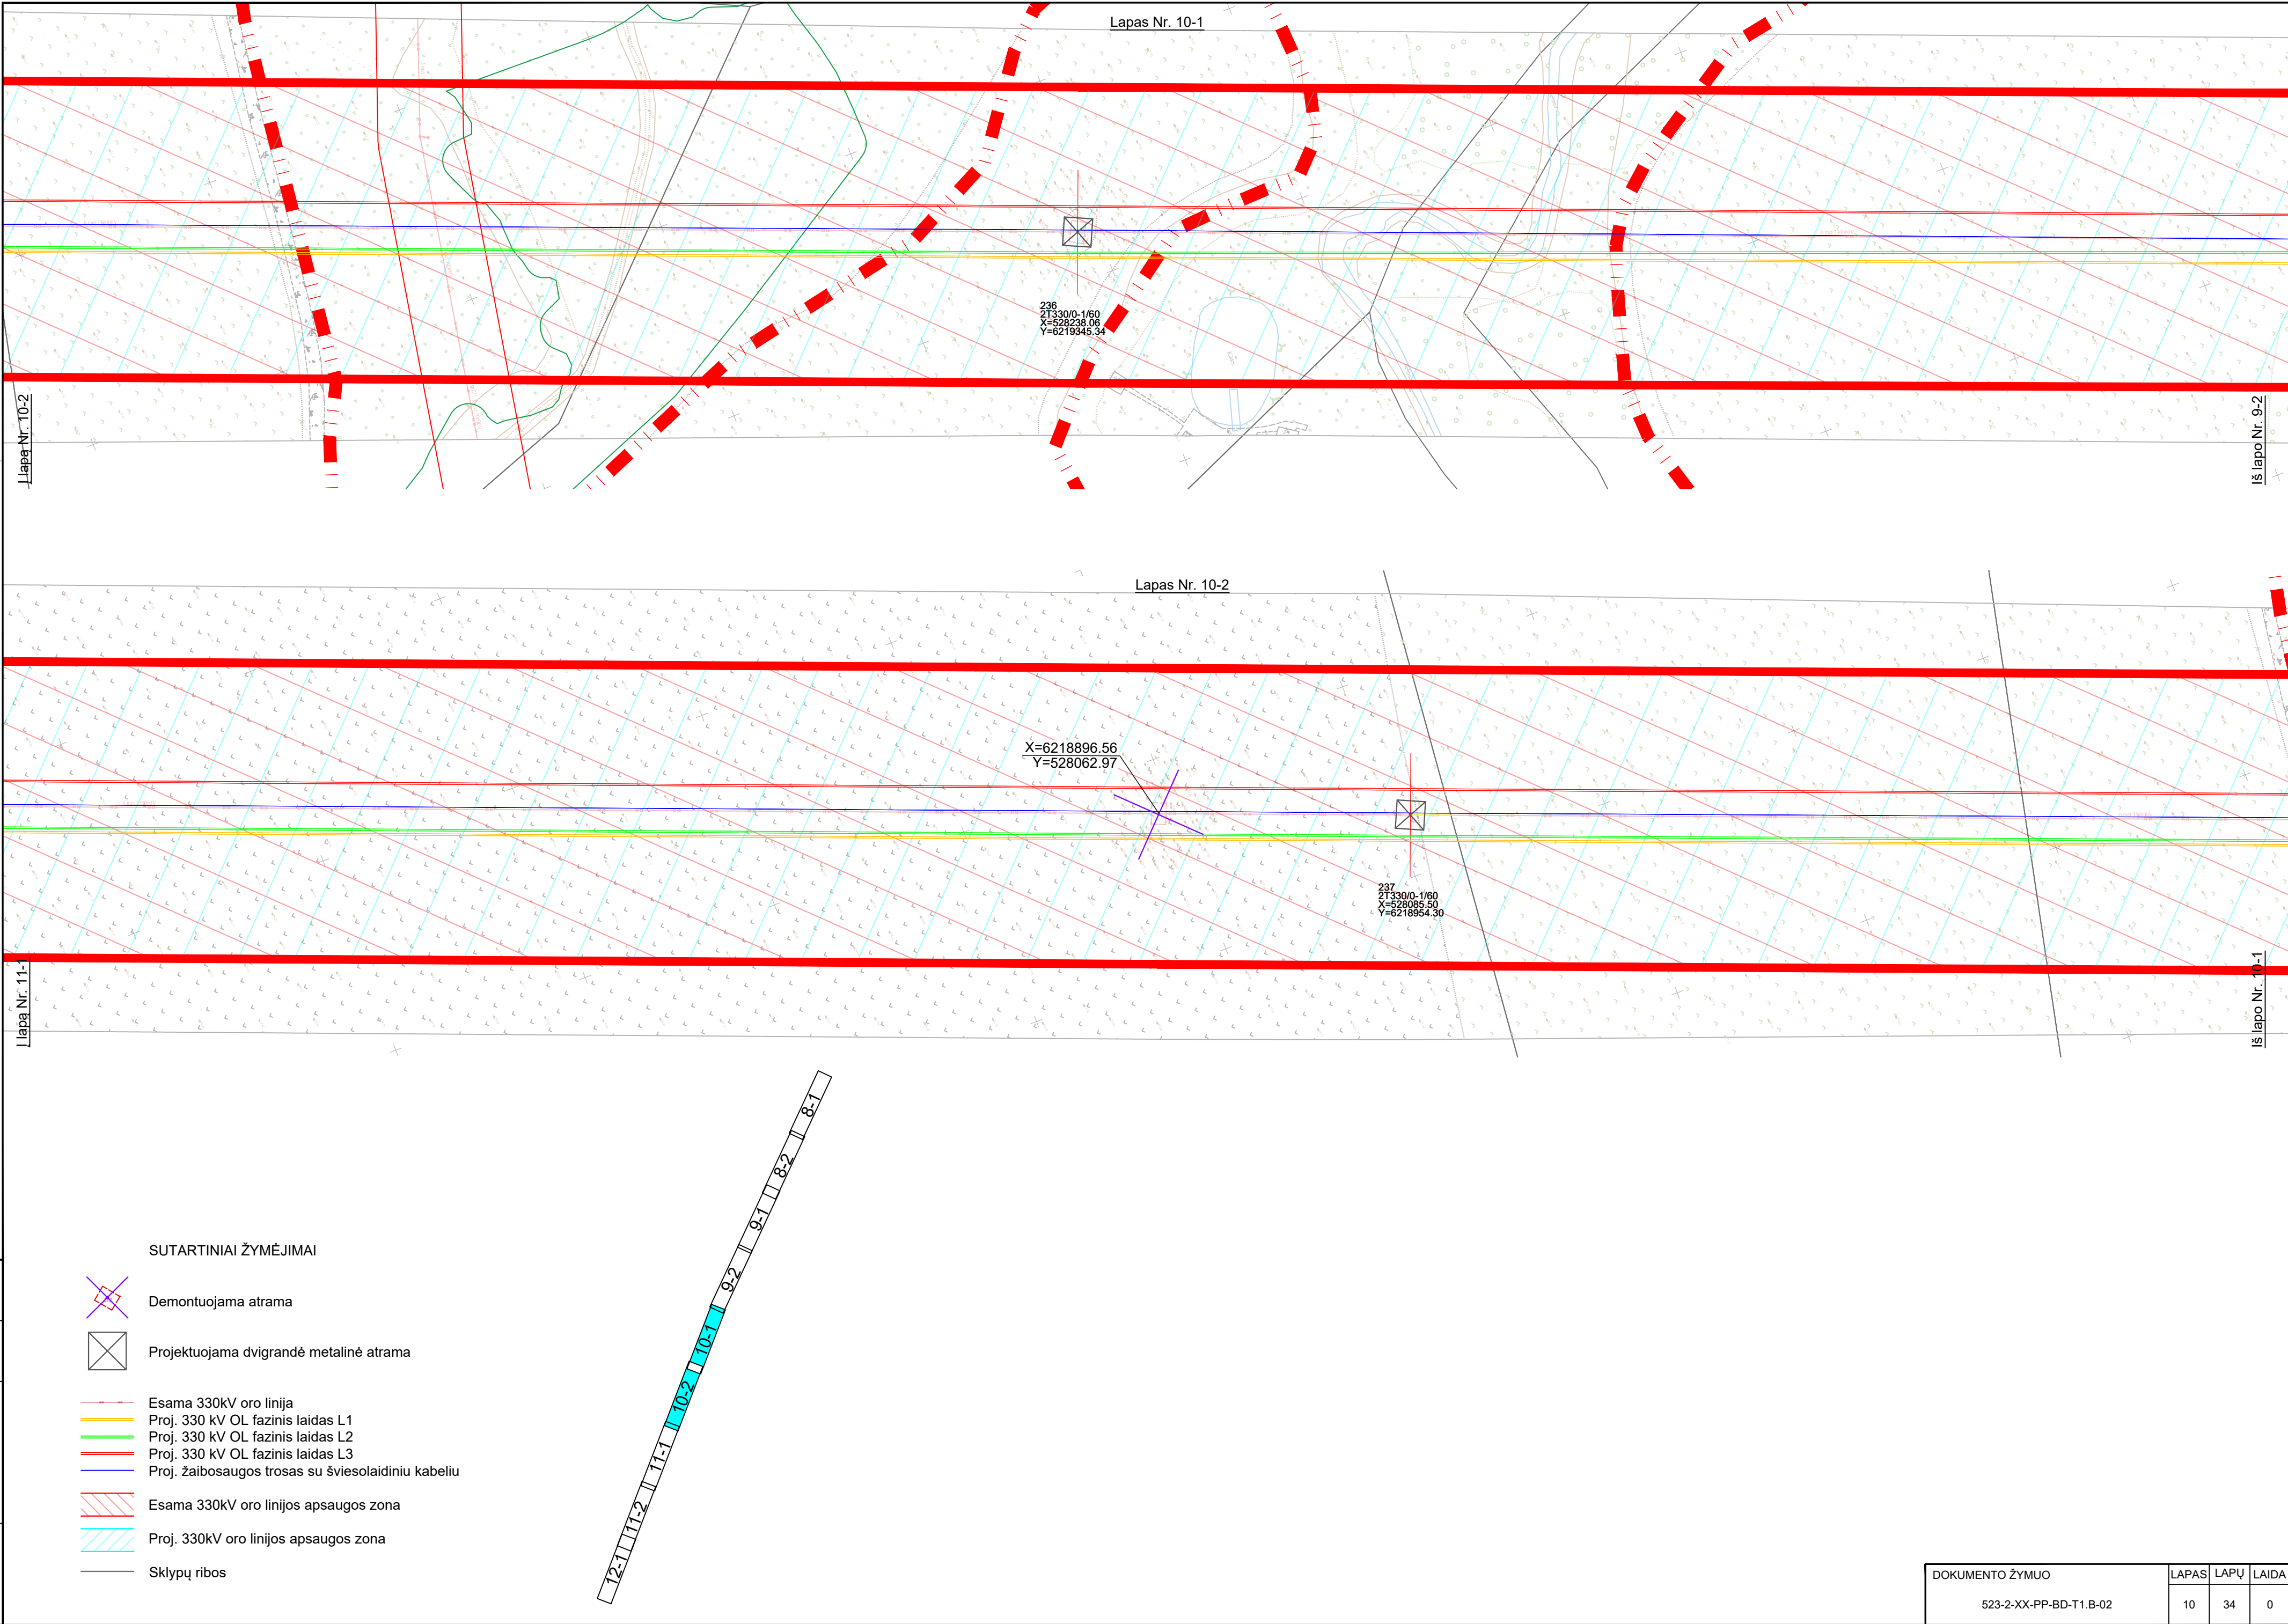

Proj. dalis	Vardas Pavardė	Parašas	Data

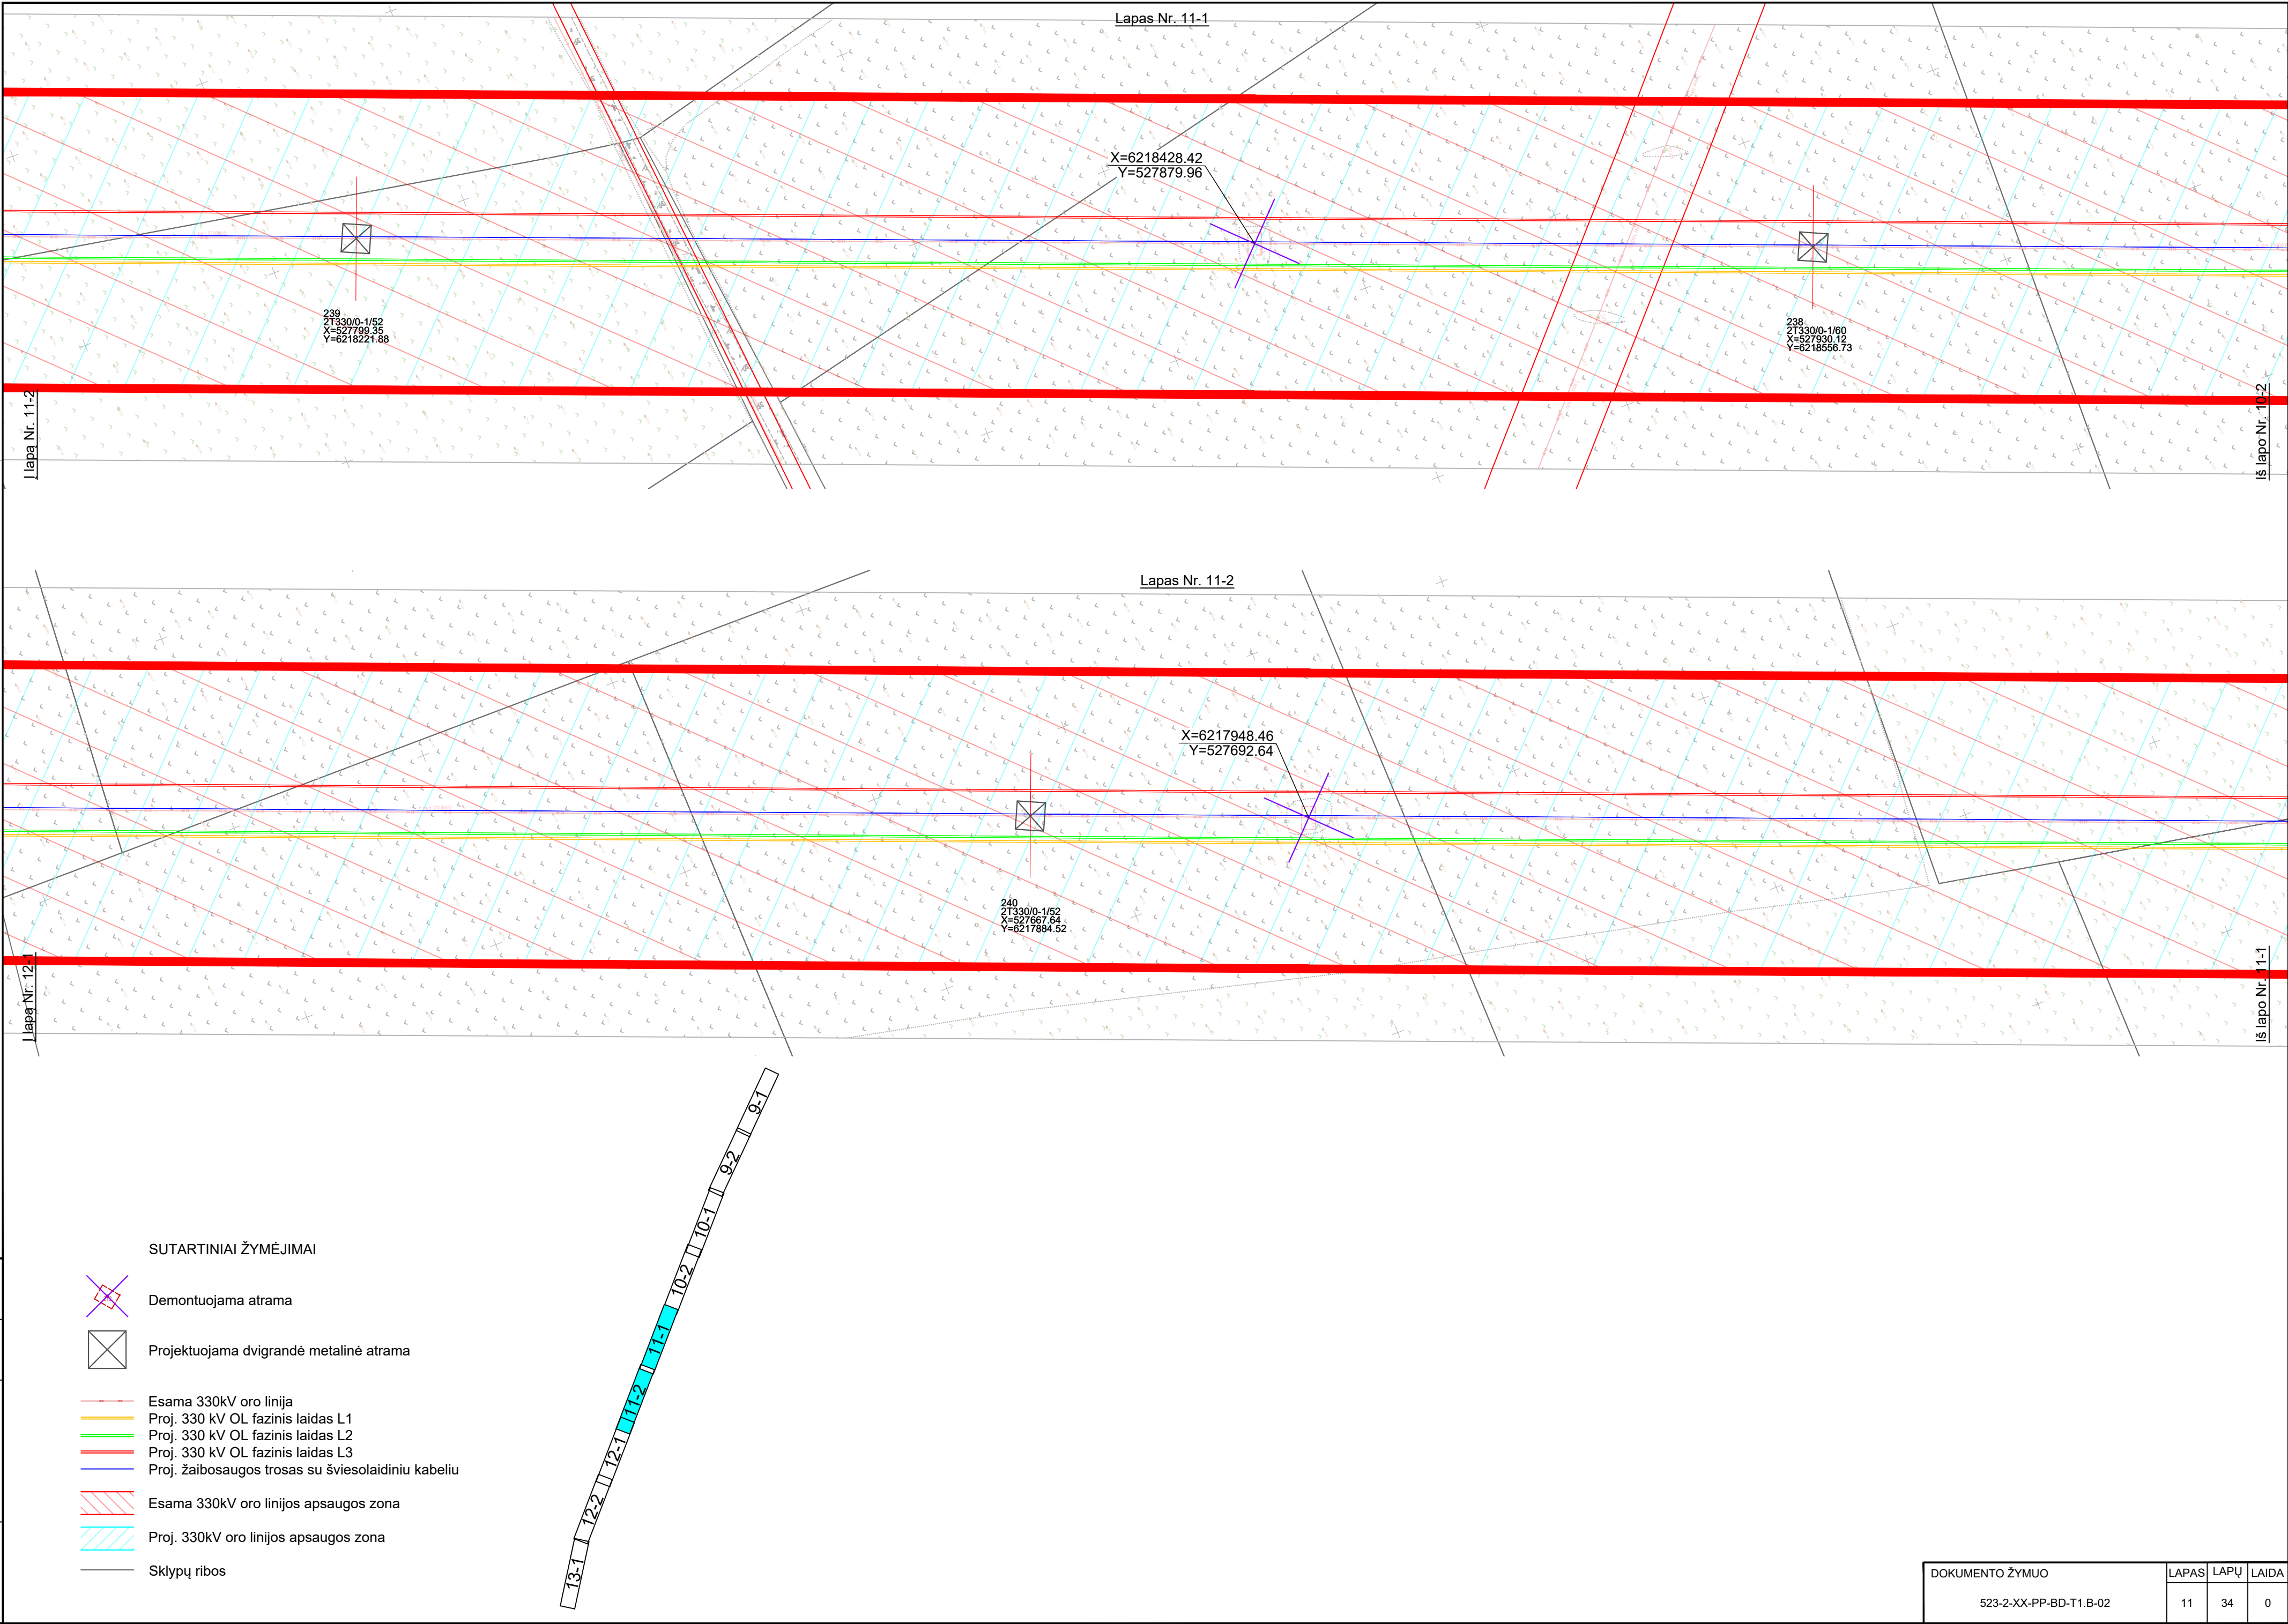

Proj. dalis	Vardas Pavardė	Parašas	Data

SUTARTINIAI ŽYMĖJIMAI

- 

Demontuojama atrama
- 

Projektuojama dvigrandė metalinė atrama
- 

Esama 330kV oro linija
- 

Proj. 330 kV OL fazinis laidas L1
- 

Proj. 330 kV OL fazinis laidas L2
- 


Proj. 330 kV OL fazinis laidas L3
- 

Proj. žaibosaugos trosas su šviesolaidiniu kabeliu
- 

Esama 330kV oro linijos apsaugos zona
- 


Proj. 330kV oro linijos apsaugos zona
- 

Sklypų ribos

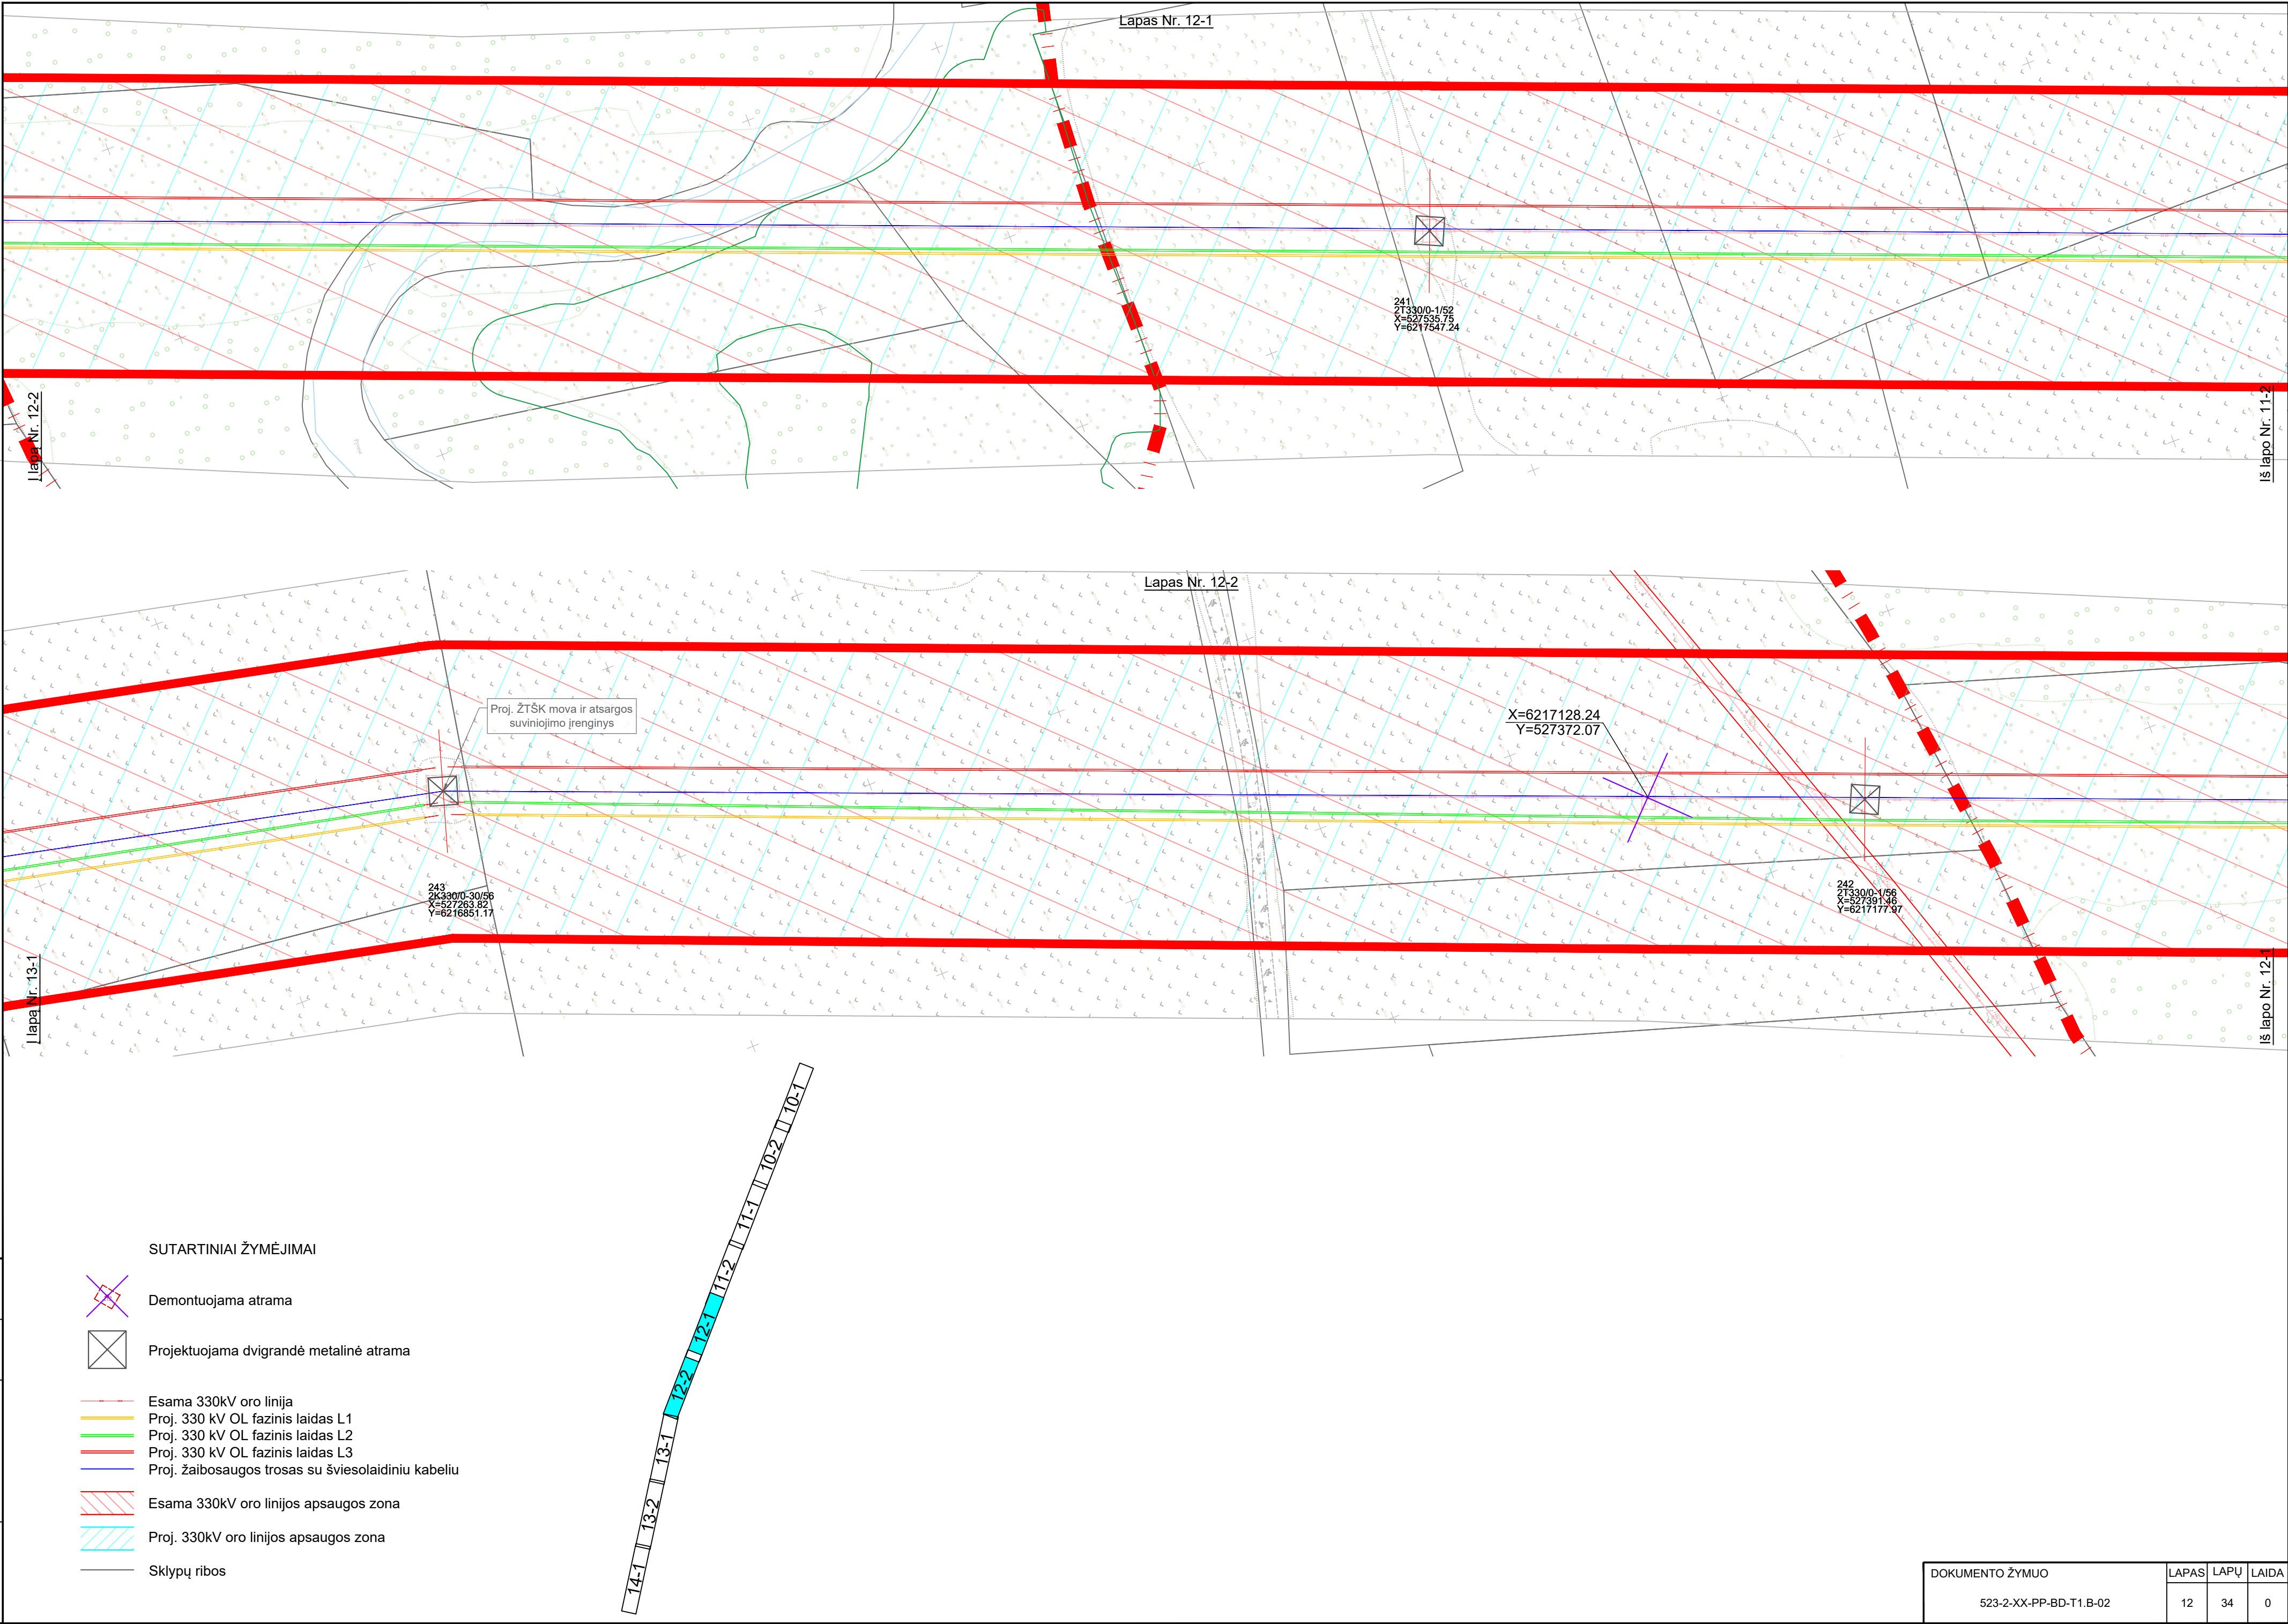


DOKUMENTO ŽYMUO	LAPAS	LAPŲ	LAIDA
523-2-XX-PP-BD-T1.B-02	12	34	0

Proj. dalis	Vardas Pavardė	Parašas	Data

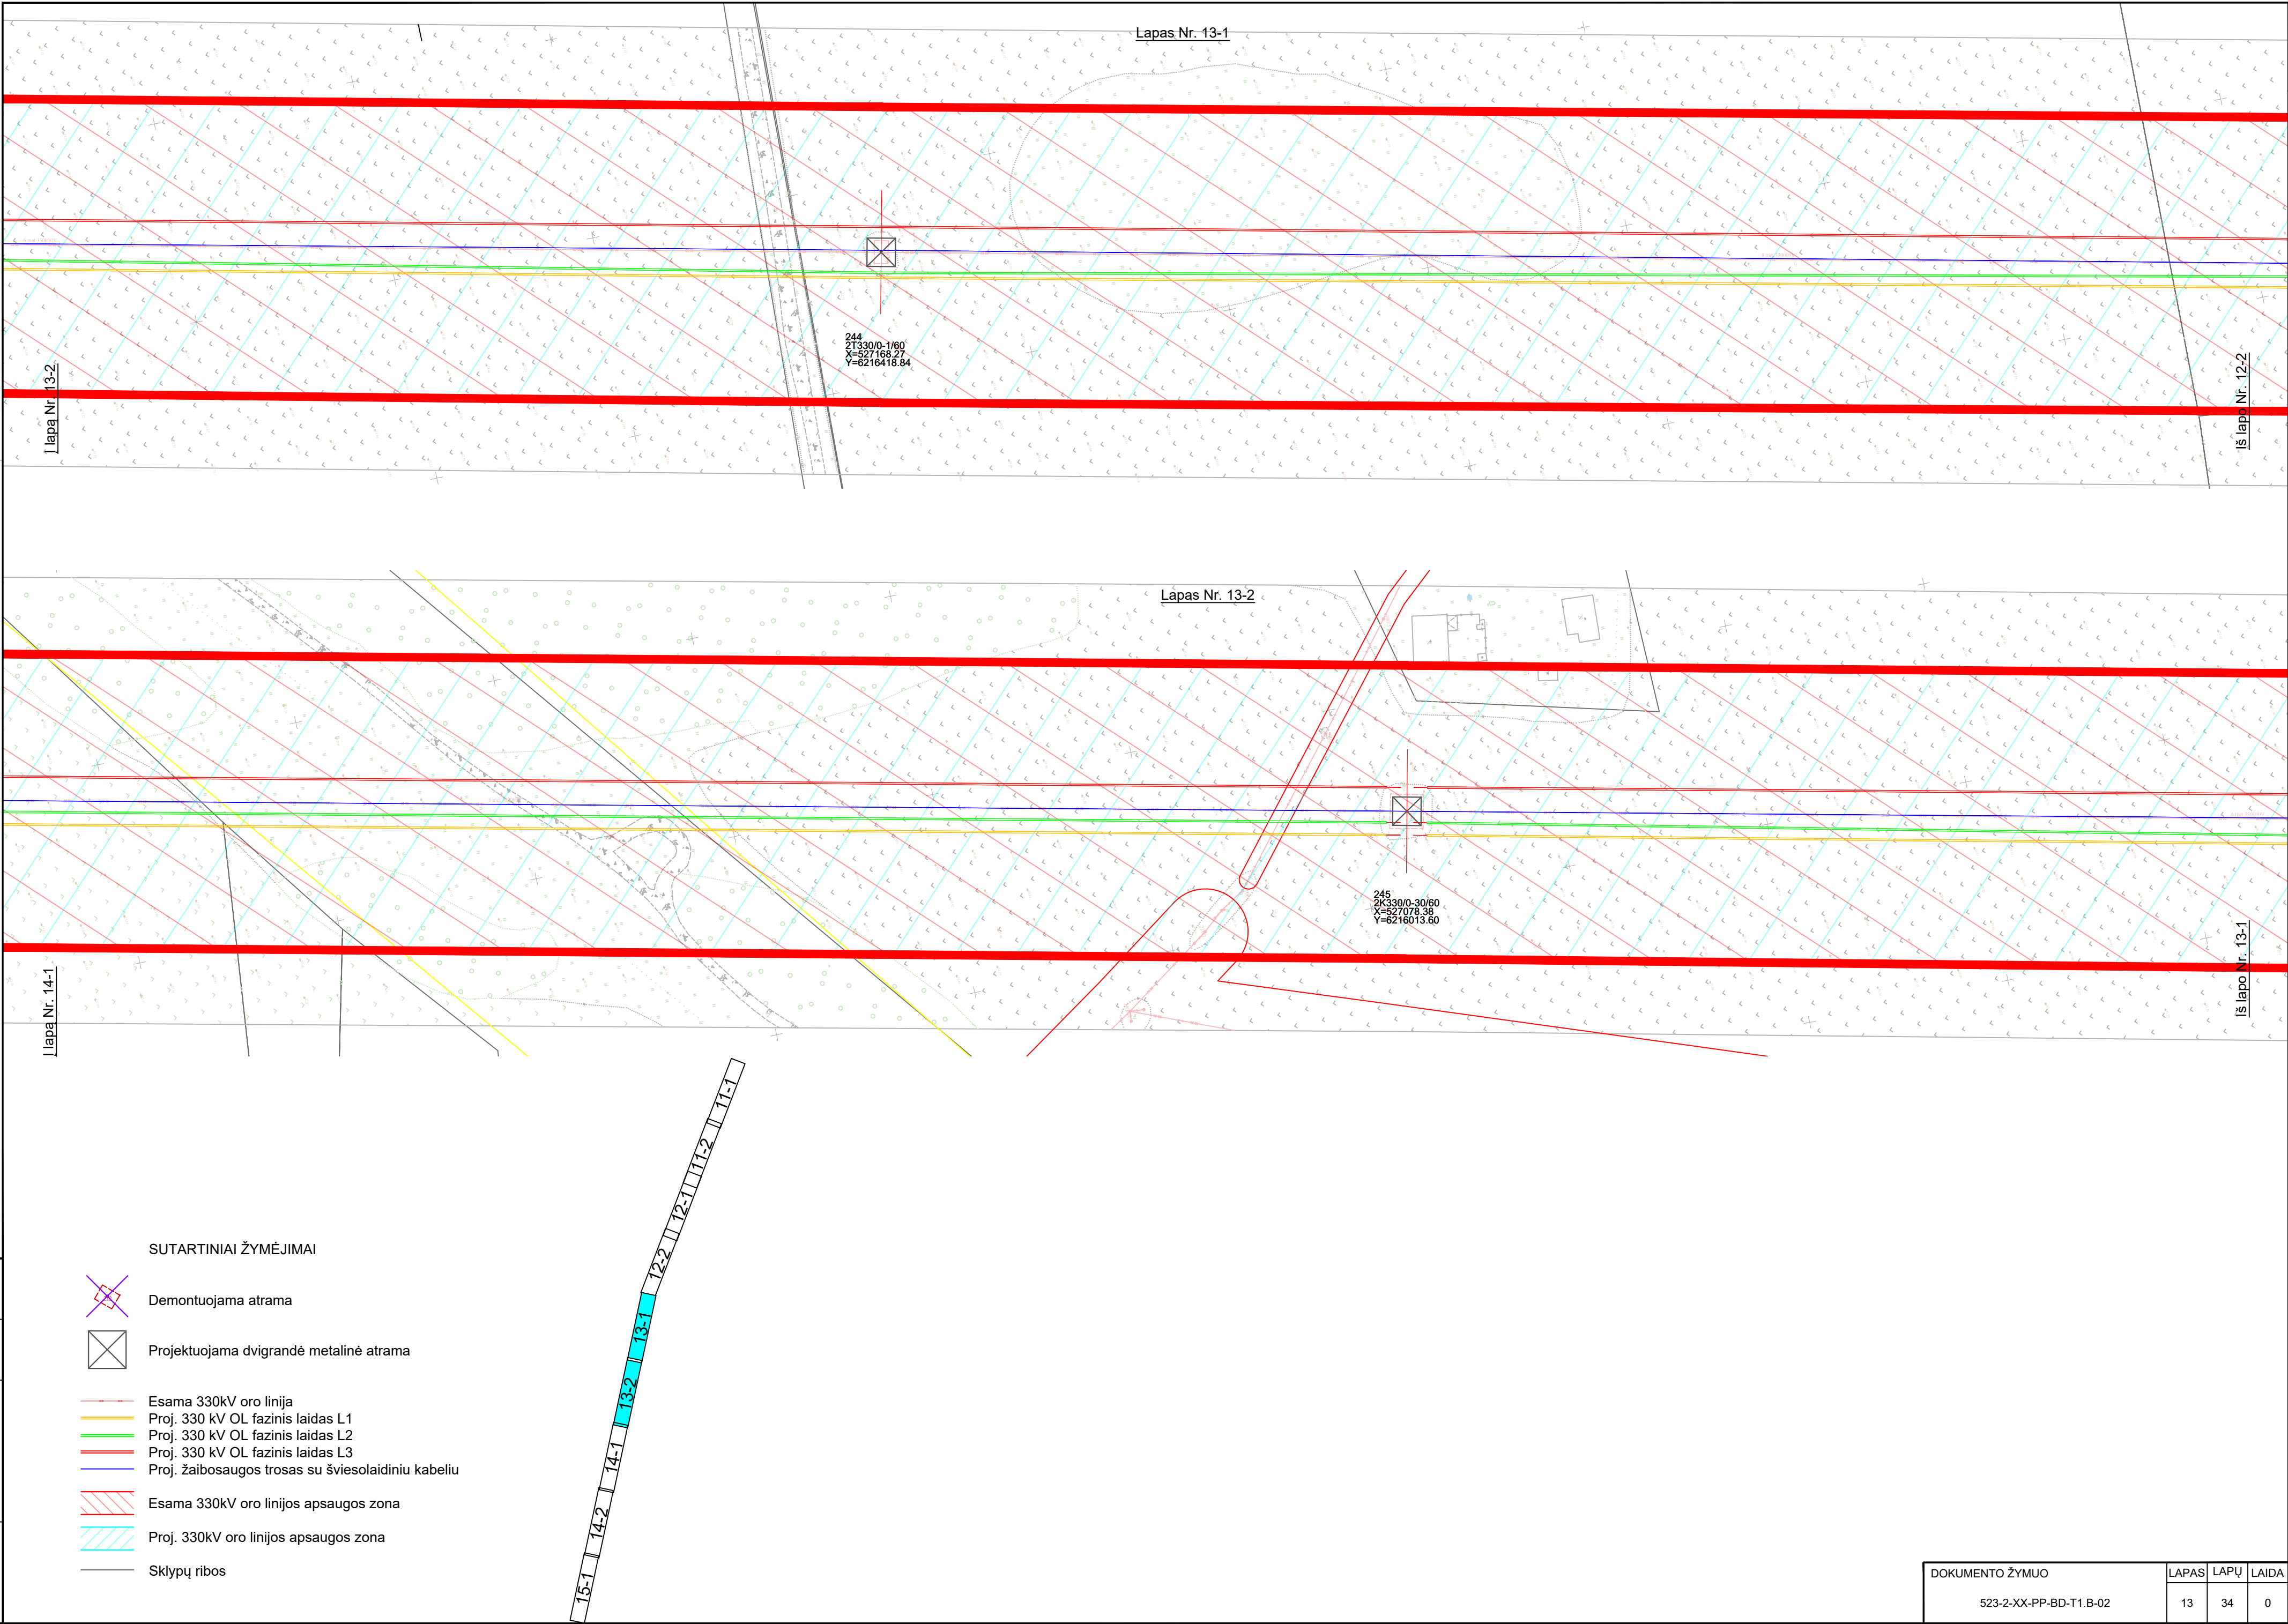


Proj. dalis	Vardas Pavardė	Parašas	Data

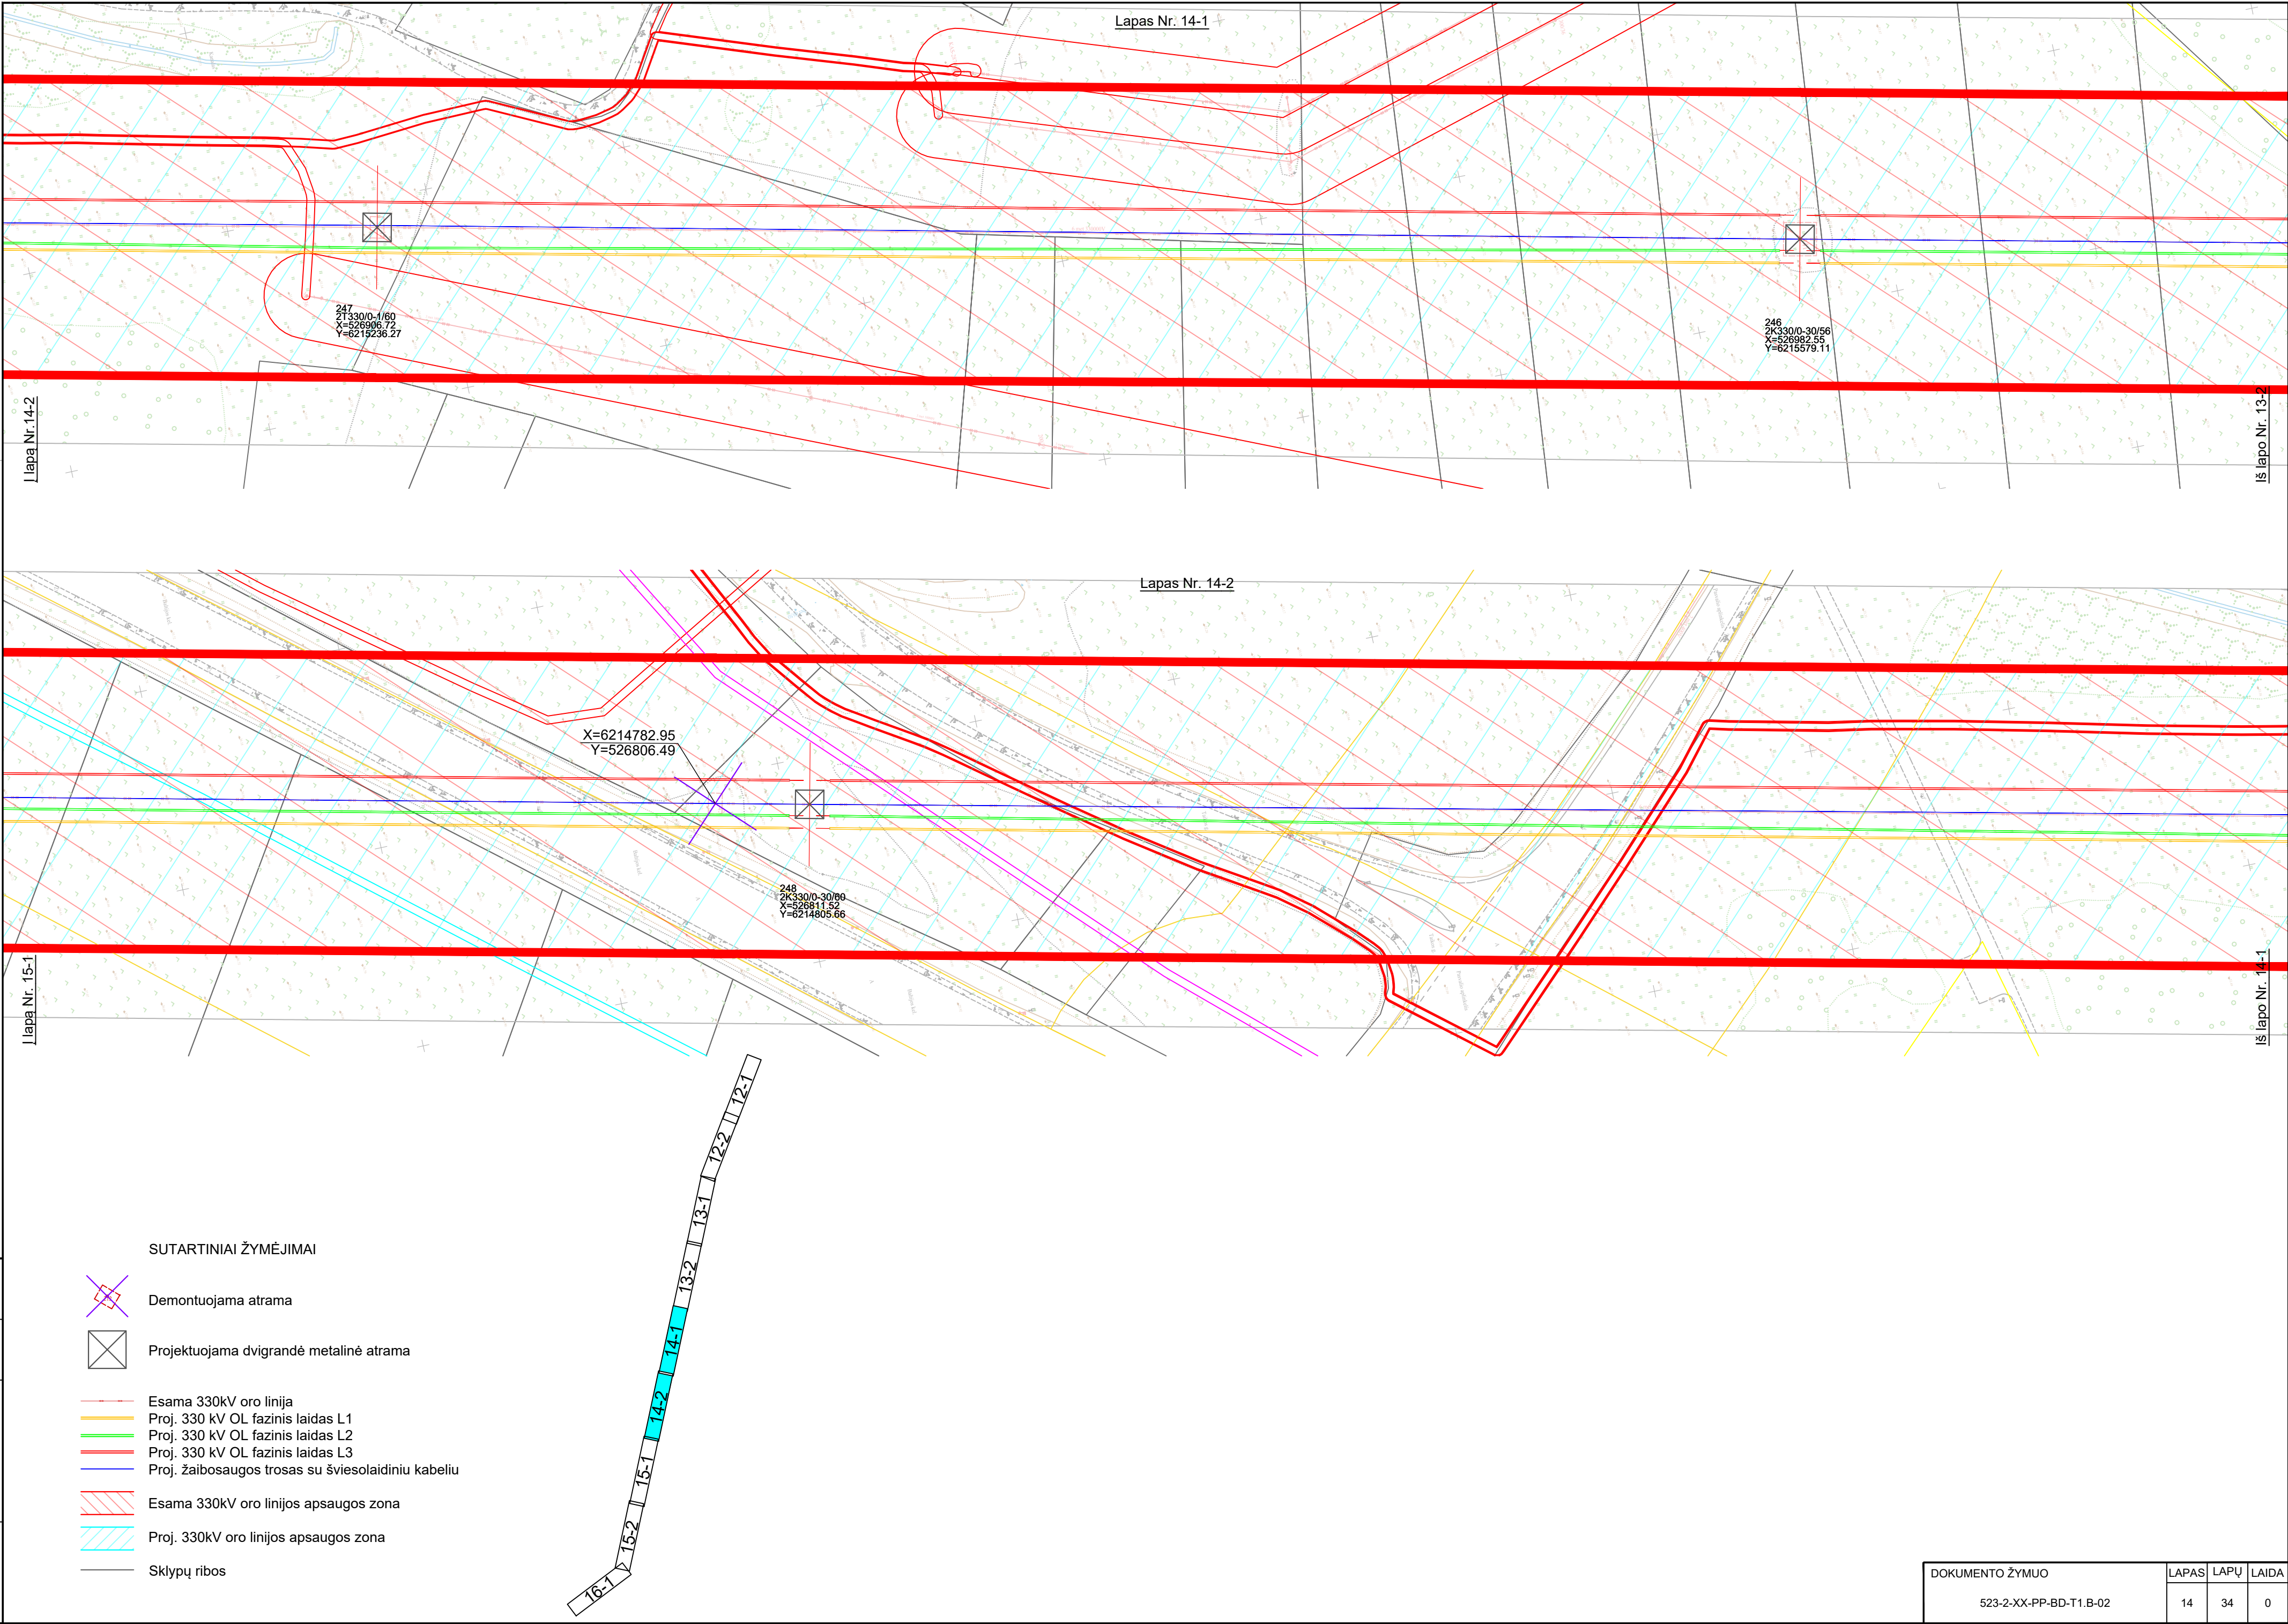

DOKUMENTO ŽYMUO	LAPAS	LAPŲ	LAIDA
523-2-XX-PP-BD-T1.B-02	14	34	0

Proj. dalis	Vardas Pavardė	Parašas	Data

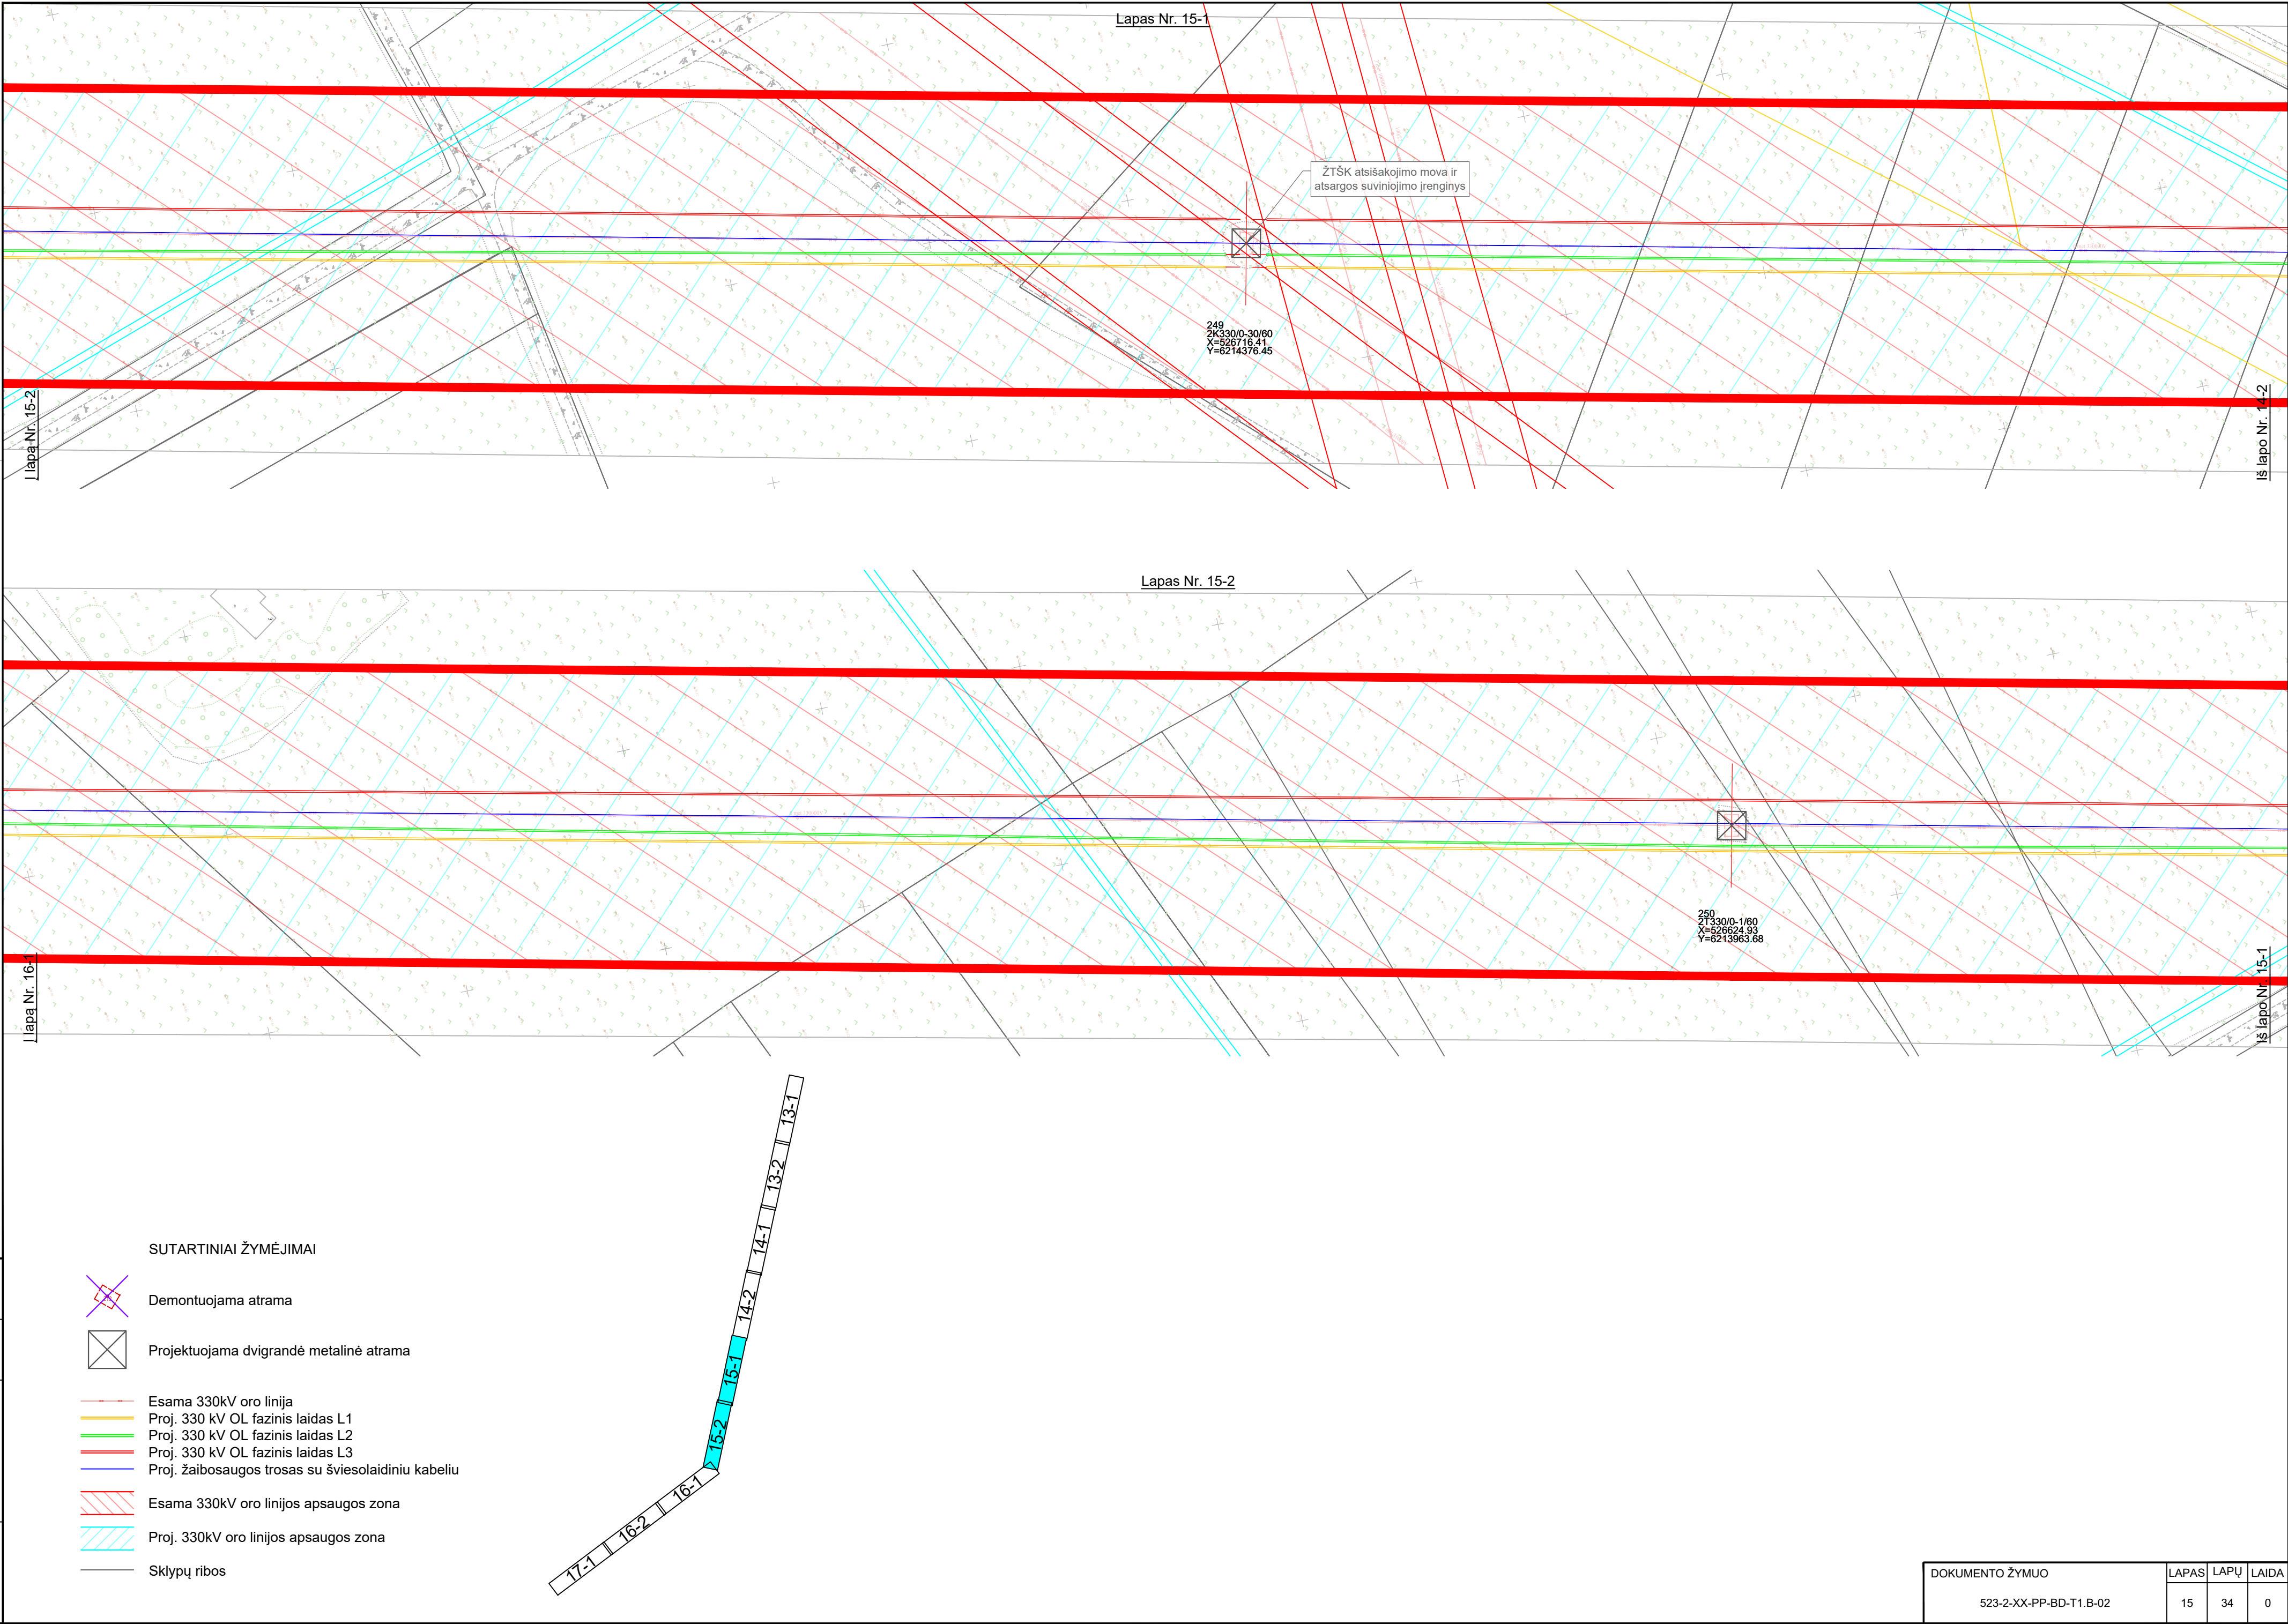

Proj. dalis	Vardas Pavardė	Parašas	Data



DOKUMENTO ŽYMUO	LAPAS	LAPŲ	LAIDA
523-2-XX-PP-BD-T1.B-02	16	34	0

Proj. dalis	Vardas Pavardė	Parašas	Data

