

PROJEKTO RENGĖJAS :

U A B "ARSI METRIJA"

[monės k. 305889706 | El. p. : arsimetrija@gmail.com
Tilžės g. 170, kab. 115, Šiauliai | Mob. Nr. +37064340115

OBJEKTAS :

**KITOS (FERMŲ) PASKIRTIES PASTATO KARVIDĖS ADRESU
PASVALIO R. SAV., JONIŠKĖLIO APYLINKIŲ SEN.,
MEŠKALAUKIO K., DVARO G. 55A
STATYBOS PROJEKTAS.**

STATYTOJAS:

**ŽEMĖS ŪKIO KOOPERATYVAS "BALTAŠAS"
A.K. 169282439**

ADRESAS:

**PASVALIO R. SAV., JONIŠKĖLIO APYLINKIŲ SEN.,
MEŠKALAUKIO K., DVARO G. 55A.**

STATYBOS RŪŠIS

NAUJO STATINIO STATYBA

STADIJA

PROJEKTINIAI PASIŪLYMAI

DALIS

STATINIO BENDROJI DALIS

STATINIO KATEGORIJA

YPATINGASIS

OBJEKTO NR.

SPP-507

PROJEKTO PARENGIMO METAI

2024 M

LAIDA

0

UAB "ARSIMERIJA"

AISTĖ PETRUITYTĖ

PROJEKTO VADOVĖ
ATESTATO NR. A2212

DOVILĖ KRAUJUTĖ

PROJEKTO ARCHITEKTŪRINĖS
IR SKLYPO PLANO DALIŲ
VADOVĖ ATESTATO NR. A1942

DOVILĖ KRAUJUTĖ

UŽSAKOVAS
TVIRTINU :

ŽEMĖS ŪKIO KOOPERATYVAS "BALTAŠAS"

PRIVALOMŲ IR PAGRINDINIŲ NORMATYVINIŲ DOKUMENTŲ, RENGIANŲ YPATINGOJO STATINIO PROJEKTĄ SĄRAŠAS

1. Lietuvos Respublikos statybos įstatymas;
2. Lietuvos Respublikos darbuotojų saugos ir sveikatos įstatymas;
3. Lietuvos Respublikos saugomų teritorijų įstatymas;
4. STR 1.01.04:2015 „Statybos produktų, neturinčių darniųjų techninių specifikacijų, eksploatacinių savybių pastovumo vertinimas, tikrinimas ir deklaravimas. Bandymų laboratorijų ir sertifikavimo įstaigų paskyrimas. Nacionaliniai techniniai įvertinimai ir techninio vertinimo įstaigų paskyrimas ir paskelbimas“
5. STR 1.01.02:2016 „Normatyviniai statybos techniniai dokumentai“
6. STR 1.01.08:2002 „Statinio statybos rūšys“
7. STR 1.01.03:2017 „Statinių klasifikavimas“
8. STR 1.02.01:2017 „Statybos dalyvių atestavimo ir teisės pripažinimo tvarkos aprašas“
9. STR 1.04.04:2017 „Statinio projektavimas, projekto ekspertizė“
10. STR 1.05.01:2017 „Statybą leidžiantys dokumentai. Statybos užbaigimas. Statybos sustabdymas. Savavališkos statybos padarinių šalinimas. Statybos pagal neteisėtai išduotą statybą leidžiantį dokumentą padarinių šalinimas“
11. STR 1.12.06:2002 „Statinio naudojimo paskirtis ir gyvavimo trukmė“
12. STR 2.01.01(1):2005 ESR „Mechaninis atsparumas ir pastovumas“
13. STR 2.01.01(2):1999 ESR „Gaisrinė sauga“
14. STR 2.01.01(3):1999 ESR „Higiena, sveikata, aplinkos apsauga“
15. STR 2.01.01(4):2008 ESR „Naudojimo sauga.“
16. STR 2.01.01(5):2008 ESR „Apsauga nuo triukšmo.“
17. STR 2.01.01(5):2008 ESR „Energijos taupymas ir šilumos išsaugojimas.“
18. STR 2.01.06:2009 „Statinių apsauga nuo žaibo. Išorinė statinių apsauga nuo žaibo“
19. STR 2.01.07:2003 „Pastatų vidaus ir išorės aplinkos apsauga nuo triukšmo“
20. STR 2.01.02:2016 „Pastatų energinio naudingumo projektavimas ir sertifikavimas“
21. STR 2.02.02:2004 „Visuomeninės paskirties statiniai“
22. STR 2.03.02:2005 „Gamybės pramonės ir sandėliavimo statinių sklypų tvarkymas“
23. STR 2.03.01:2019 „STATINIŲ PRIEINAMUMAS“
24. STR 2.05.03:2003 „Statybinių konstrukcijų projektavimo pagrindai.“
25. STR 2.04.01:2018 „PASTATŲ ATITVAROS. SIENOS, STOGAI, LANGAI IR IŠORINĖS ĮĖJIMO DURYS“
26. STR 2.05.04:2003 „Poveikiai ir apkrovos.“
27. STR 2.05.05:2005 „Betoninių ir gelžbetoninių konstrukcijų projektavimas“
28. STR 2.05.06:2005 „Aliumininių konstrukcijų projektavimas.“
29. STR 2.05.08:2005 „Plieninių konstrukcijų projektavimas. Pagrindinės nuostatos“
30. STR 2.05.09:2005 „Mūrinių konstrukcijų projektavimas“
31. STR 2.05.11:2005 „Gaisro temperatūrų veikiamų gelžbetoninių konstrukcijų projektavimas“
32. STR 2.05.13:2004 „Statinių konstrukcijos grindys“
33. STR 2.09.02:2005 „Šildymas, vėdinimas ir oro kondicionavimas“;
34. STR 2.06.04:2014 „Gatvės ir vietinės reikšmės keliai. Bendrieji reikalavimai“
35. STR 2.01.01 (2):1999 „Esminiai statinio reikalavimai. Gaisrinė sauga“;
36. Gaisrinės saugos pagrindiniai reikalavimai 2016-03-02 įsakymas Nr. 1-65
37. Visuomeninių statinių gaisrinės saugos taisyklės 2011-01-17 įsakymas Nr. 1-14
38. Gamybės, pramonės ir sandėliavimo statinių gaisrinės saugos taisyklės. 2012-02-06 įsakymas Nr. 1-45 (Žin., 2012, Nr. 21-990)
39. STR 2.01.06:2009 „Statinių apsauga nuo žaibo. Išorinė statinių apsauga nuo žaibo“
40. Stacionarios gaisrų gesinimo sistemų projektavimo ir įrengimo taisyklės (Žin., 2009, Nr. 63-2538);
41. Gaisro aptikimo ir signalizavimo sistemų projektavimo ir įrengimo taisyklės (Žin., 2009, Nr. 63-2538);
42. Lauko gaisrinio vandentiekio tinklų ir statinių projektavimo ir įrengimo taisyklės (Žin., 2009, Nr. 63-2538);
43. Statinių vidaus gaisrinio vandentiekio sistemų projektavimo ir įrengimo taisyklės (Žin., 2009, Nr. 63-2538);
44. „Bendrosios gaisrinės saugos taisyklės“ (Žin., 2010, Nr. 99-5167)
45. RSN 156-94 „Statybinė klimatologija“;

SPP-507-BD-AR	Lapas	Lapų	Laida
	1	6	0

46. HN 33:2011 "Triukšmo ribiniai dydžiai gyvenamuosiuose ir visuomeninės paskirties pastatuose bei jų aplinkoje";
47. HN 98 : 2014 "Natūralus ir dirbtinis darbo vietų apšvietimas. Apšvietos mažiausios ribinės vertės ir bendrieji matavimo reikalavimai"
48. "Buities, sanitarinių ir higienos patalpų įrengimo reikalavimai", 2003 m. balandžio 24 d. nutarimu nr. 501
49. "Lietuvos Respublikos planuojamos ūkinės veiklos poveikio aplinkai vertinimo įstatymas", 1996 m. rugpjūčio 15 d. nr. I-1495
50. Lietuvos Respublikos energetikos įstatymas (Žin., 2002, Nr. 56-2224)
51. ISO_21542:2011(en,lt)
52. Europos Parlamento ir Tarybos reglamentas (ES) Nr.305/2011; LST 1516:2015 „Statinio projektavimas. Bendrieji įforminimo reikalavimai“, 2011-03-09

PROJEKTO BENDRAJAI DALIAI RENGTI NAUDOTŲ LICENZIJUOTŲ PROGRAMŲ SĄRAŠAS

	PROGRAMOS PAVADINIMAS	LICENCIJOS NR.	
TEKSTINĖ DALIS	Apache OpenOffice	Laisvųjų ir atvirųjų raštinės programų rinkinys	
GRAFINĖ DALIS	GRAPHISOFT ArchiCAD 23	SN 3-4037746	
GRAFINĖ DALIS	DraftSight Professional	AKD-73649285322	
PDF FORMAVIMUI	Adobe Reader	Nemokama	

BENDRIEJI STATINIO RODIKLIAI;

STR 1.04.04:2017 „Statinio projektavimas, projekto ekspertizė“ 5 priedas

Šiame priede nurodomi sklypo ir statinių (techniniai ir paskirties) rodikliai bendruoju atveju. Projekte nurodomi konkretaus sklypo ir konkretaus statinio bendrieji rodikliai.

Pavadinimas	Mato vienetas	Kiekis	Pastabos
I. SKLYPAS		Bendras sklypo	
1. sklypo plotas	m ²	173614	
2. sklypo užstatymo intensyvumas	%	30	
3. sklypo užstatymo tankumas	%	31	
II. PASTATAI			
SANDĖLIAVIMO PASKIRTIES PASTATAS - SANDĖLIS			
1. Pastato paskirties rodikliai (gamybos, kitos planuojamos ūkinės veiklos, paslaugų apimtis, butų, vietų, lovų, aptarnaujamų žmonių skaičius, kiti rodikliai).			
2. Pastato bendras plotas.*	m ²	23286,69	
I etapas		7605,60	
II etapas		5599,50	
III etapas		10081,59	
3. Pastato pagrindinis plotas. *	m ²	23286,69	
4. Pastato tūris.*	m ³	237 853,81	
I etapas		75 690,36	
II etapas		54 804,75	
III etapas		107 358,7	
5. Aukštų skaičius.*	vnt.	1	
6. Pastato aukštis. *	m	17,10	
7. Butų skaičius (gyvenamajame name), iš jų:	vnt.		
7.1. 1 kambario	vnt.		
7.2. 2 ir daugiau kambarių.	vnt.		
8. Energinio naudingumo klasė. [5.41]		nenustatoma	Pastatas šaltas
9. Pastato (patalpų) akustinio komforto sąlygų klasė. [5.38]; [5.43]			

Pavadinimas	Mato vienetas	Kiekis	Pastabos
10. Kiti specifiniai pastato rodikliai.			

*Žvaigždute pažymėti rodikliai apskaičiuojami vadovaujantis Nekilnojamojo turto kadastrinių matavimų ir kadastro duomenų surinkimo taisyklėmis, kurias tvirtina Lietuvos Respublikos žemės ūkio ministras. Baigus statybą ir atlikus kadastrinius matavimus šie rodikliai gali turėti neesminių nukrypimų.

Projekto rengėja: AISTĖ PETRUTYTĖ A1942

(vardas, pavardė, parašas, kvalifikacijos atestato arba pažymos Nr., data)

Statytojas: ŽEMĖS ŪKIO KOOPERATYVAS "BALTAŠAS"

Pastaba. Statinio bendrieji rodikliai lentelės ar kita forma nurodomi Projekto bendrojoje dalyje.

BENDRASIS AIŠKINAMASIS RAŠTAS

PROJEKTO RENGIMO PAGRINDAS:

PRIVALOMIEJI PROJEKTO RENGIMO DOKUMENTAI:

STATYTOJO PROJEKTAVIMO UŽDUOTIS PROJEKTAVIMO DARBAMS ATLIKTI;

NEKILNOJAMO TURTO REGISTRO IŠRAŠAS,

ŽEMĖS SKLYPO PLANAS

ŽEMĖS SKLYPO TOPOGRAFINĖ NUOTRAUKA

PROJEKTUOJAMO STATINIO (STATINIŲ) STATYBOS VIETA. KITOS (FERMŲ) PASKIRTIES PASTATO KARVIDĖS ADRESU PASVALIO R. SAV., JONIŠKĖLIO APYLINKIŲ SEN., MEŠKALAUKIO K., DVARO G. 55ASTATYBOS PROJEKTAS.

STATYBOS RŪŠIS. Nauja statinio statyba.

STATINIO PASKIRTIS. 7.18. kitos (fermų) paskirties pastatai – pastatai galvijams, gyvuliams, paukščiams auginti (kiaulidės, karvidės, arklidės, veršidės, paukštėdės ir kita);

STATINIO KATEGORIJA. YPATINGASIS STATINYS.

ŽEMĖS SKLYPAS.

Žemės sklypo kadastrinis Nr.: 6727/0005:57.

Unikalus daikto Nr.: 4400-5220-4069.

Pagrindinė naudojimo paskirtis: žemės ūkio.

Žemės sklypo naudojimo būdas: kiti žemės ūkio paskirties žemės sklypai.

Žemės sklypo plotas: 173614 m².

Nekilnojamas turtas nuosavybės teise priklauso ŽŪK „Baltas lašas“, įm.k. 169282439

PAGRINDINĖ TIKSLINĖ ŽEMĖS NAUDOJIMO PASKIRTIS: pagrindinė tikslinė naudojimo paskirtis – žemės ūkio paskirties žemė, naudojimo būdas – kiti žemės ūkio paskirties žemės sklypai. Kiti žemės sklypai, nepriskirti 1, 2, 3 ir 4 punktuose nurodytiems žemės naudojimo būdams, kuriuose galima žemės ūkio veikla: žemės ūkio, maisto produktų gamyba ir apdorojimas, ūkyje pagamintų ir apdorotų žemės ūkio produktų perdirbimas ir šių produktų realizavimas, taip pat paslaugų žemės ūkiui teikimas ir geros agrarinės bei aplinkosauginės žemės būklės išlaikymas. Šiuose sklypuose galimi ūkininkų sodybų ir žemės ūkio veiklai ar alternatyviajai veiklai reikalingi statiniai.

PROJEKTUOJAMAS STATINYS. Projektuojamame kitos (fermų) paskirties pastate numatoma galvijų (karvių laikymas). Karvių laikymo tipas – besaitinis, boksų tipo. Galvijai išstisus metus bus laikomi tvartuose. Kitų grupių galvijai bus talpinami esamuose ūkio tvartuose. Pastate bus sandėliuojami javai. Bendras pastato plotas – 23286,69m².

SPP-507-BD-AR	Lapas	Lapų	Laida
	4	6	0

PROJEKTUOJAMŲ OBJEKTŲ SĄRAŠAS, STATYBOS ETAPAI

Projektuojamų pastatų/objektų sąrašas:

- I etapas - Karvidė;
- II etapas – Karvidė.
- III etapas – Karvidė



Statyba numatoma vykdyti 3 etapais:

I statybos etapas: statoma karvidės dalis bei prie jos suprojektuoti inžineriniai tinklai, įrengiami tam etapui reikalingi inžineriniai tinklai.

Pastaba: Visi įvadiniai tinklai, tame tarpe ir apskaitų mazgai, įrengiami / statymi 1 statybos etapu.

II statybos etapas. Statoma likusi karvidės bloko dalis, įrengiami inžineriniai tinklai.

III statybos etapas. Statomas paskutinis blokas su jungiamuoju koridoriumi. Įrengiami inžineriniai tinklai.

Karvidės yra projektuojamos „šalto“ tipo, besaičio laikymo, su karvių poilsio bokšais melžiamoms karvėms. Patekti į karvidę galima per galinėse sienose projektuojamus vartus.

Karvidėse įrengiamos grupinės vandens girdyklos be pašildymo elementų. Nerūdijančio plieno korpusas, tvirtinamos prie sienos, pratekančio užmaitinimo. Girdyklos talpa – apie 200 L, našumas 100l/min. Yra numatyti karvių šepėčiai gyvulių švarai ir komfortui palaikyti. Tvirtinami prie sienos, pritaikyti įvairaus aukščio karvėms. Mėšlo šalinimui karvidėse įrengiamos angos, pro kurias mėšlas nukreipiamas į mėšlo kanalus spec. transporto pagalba. Tvirtuose numatomas LED apšvietimas, vidutinis apšvietumas 200 lx. 4 atskiros sistemos su dieniui ir naktinui režimais, valdymas automatinis.

Pastato architektūrinis sprendimas (aukštingumas, tūris, fasadų sprendiniai).

Projektuojamą kompleksą sudaro 2 pastatai (objektai) sujungti tarpusavyje. Karvidžių pastatai projektuojami šalto tipo. Planas stačiakampis, stogas šlaitinis.

I etapo pastato dalies gabaritai – 187,33x37,430 m, aukštis – 15,50 m. Pastatai projektuojami 1 aukšto. Patekimas į karvides numatomas pastatų galuose pro pakeliamus vartus. Vartai įrengiami centriškai ties kiekvienu šėrimo taku bei mėšlo takais.

Visame objekte žmonių vaikščiojimo zonos nuo galvijų takų bus atribojami betoniniais borteliais ir metalinėmis tvorelėmis. Karvidės ir surinkimo gardas: šalto tipo pastatai.

Grindys: betono grindų konstrukcija, rifliuotomas pagal technologiją. Mėšlo kanalas dengiamas betoninėmis grotelėmis. Betonas atsparus agresyviai aplinkai.

Cokolis: natūralus betonas, 0,5 m aukščio nuo grindų lygio.

Sienos: laikantis karkasas (kolonos, stogo ilginiai, vertikalūs – horizontalūs ryšiai) – metaliniai cinkuoti rėmai, gamyklinio išpildymo. Pastato fasadai – išilginėse sienose įrengiamos vėdinimo angos su PVC užuolaidomis. Likęs tarpas iki stogo užtaisomas medinėmis apdailinėmis lentomis, spalva RAL 9007 (pilka), montuojamos vertikalios. Galiniai fasadai – profiliuota skarda, viršutinėse dalyse įrengiami švieslangiai iš kanalinio skaidraus polikarbonato.

Stogas: laikančiosios konstrukcijos – metalinis cintuotas rėmas. Stogas - dvišlaitis, daugiasluoksnių stogo plokščių 50 mm storio, užpildas EPS, spalva – RAL 9007 (pilka), statybos produktai turi atitikti C3 koroziškumo kategoriją. Kraige įrengiamas vėdinimo stogelis. Stogelio danga – skaidrus polikarbonato šiferis.

SPP-507-BD-AR	Lapas	Lapų	Laida
	5	6	0

Lietaus vandens nuvedimo sistemos elementai: latakai bei lietvamzdžiai karvidėje – iš 0,6 mm storio cinkuotos skardos iš abiejų pusių padengtos polimeriniu padengimu (Pural), spalva - RR 23 (pilka).
Vartai: susukami tentiniai arba pakeliami segmentiniai, spalva - RAL 9007 (pilka).
Vidaus apdaila: neprojektuojama, paliekamos atviros konstrukcijos.

PRODUKCIJA, GAMYBOS (PASLAUGŲ) AR KITOS PLANUOJAMOS ŪKINĖS VEIKLOS PROGRAMA;

Žemės ūkio bendrovėje „Baltas lašas“ planuojama ūkio plėtra. Tuo tikslu, rengiamas naujų pastatų statybos projektas. Padidėjusios bandos melžiamos karvės bus laikomos naujuose tvartuose. Karvių laikymo tipas – besaitinis, boksų tipo. Galvijai išstisus metus bus laikomi tvartuose. Kitų grupių galvijai bus talpinami esamuose ūkio tvartuose.

I etapo pastato dalyje numatoma įrengti 445 melžiamų karvių laikymo vietas.

INŽINERINIŲ TINKLŲ APRAŠYMAS;

Vandentiekis. Karvidės vandeniui bus aprūpinamos iš esamo artezinio gręžinio, priklausančių ŽŪK „Baltas lašas“.

Nuotekų šalinimas. Gamybinės/technologinės nuotekos (SF4 sistema): gamybinės/technologinės nuotekos iš skysto mėšlo siurblinės perpumpuojamos SF4 Ø200, 160 vamzdžiais į esamus antžeminius skysto mėšlo rezervuarus

Lauko paviršinių nuotekų tinklai. Paviršinių nuotekų tinklai montuojami iš PVC N klasės 160 mm diametro kanalizacijos vamzdžių. Šuliniai montuojami plastikiniai 425 mm skersmens. Jie dengiami ketiniais dangčiais. Lietaus nuotekos susidaro nuo pastato stogo, sklypo teritorijos su kietąja danga ir žaliųjų plotų. Sklypo teritorija nepriskiriama prie galimai teršiamų teritorijų. Lietaus nuotekų užterštumas iš projektuojamos teritorijos neviršija leistinų normų, todėl jos nukanalizuojamos į esamą lietaus nuotekų tinklą.

Elektros tinklai. Numatomas prisijungimas prie esamų ESO tinklų.

Šildymas. Nenumatoma

Vėdinimas. Karvidė ir jungiamasis koridorius vėdinami natūraliai per pastato šonuose įrengiamas šonines pakeliamas užuolaidas, varstomus langus, karvidės stogo kraige įrengiamas ventiliacijos stogelis.

Kondicionavimas. Nenumatomas.

UAB "ARSIMERIJA"

AISTĖ PETRUITYTĖ


PROJEKTO VADOVĖ
ATESTATO NR. A2212

DOVILĖ KRAUJUTĖ

UŽSAKOVAS
TVIRTINU :

ŽEMĖS ŪKIO KOOPERATYVAS "BALTAŠAS"

SPP-507-BD-AR	Lapas	Lapų	Laida
	6	6	0

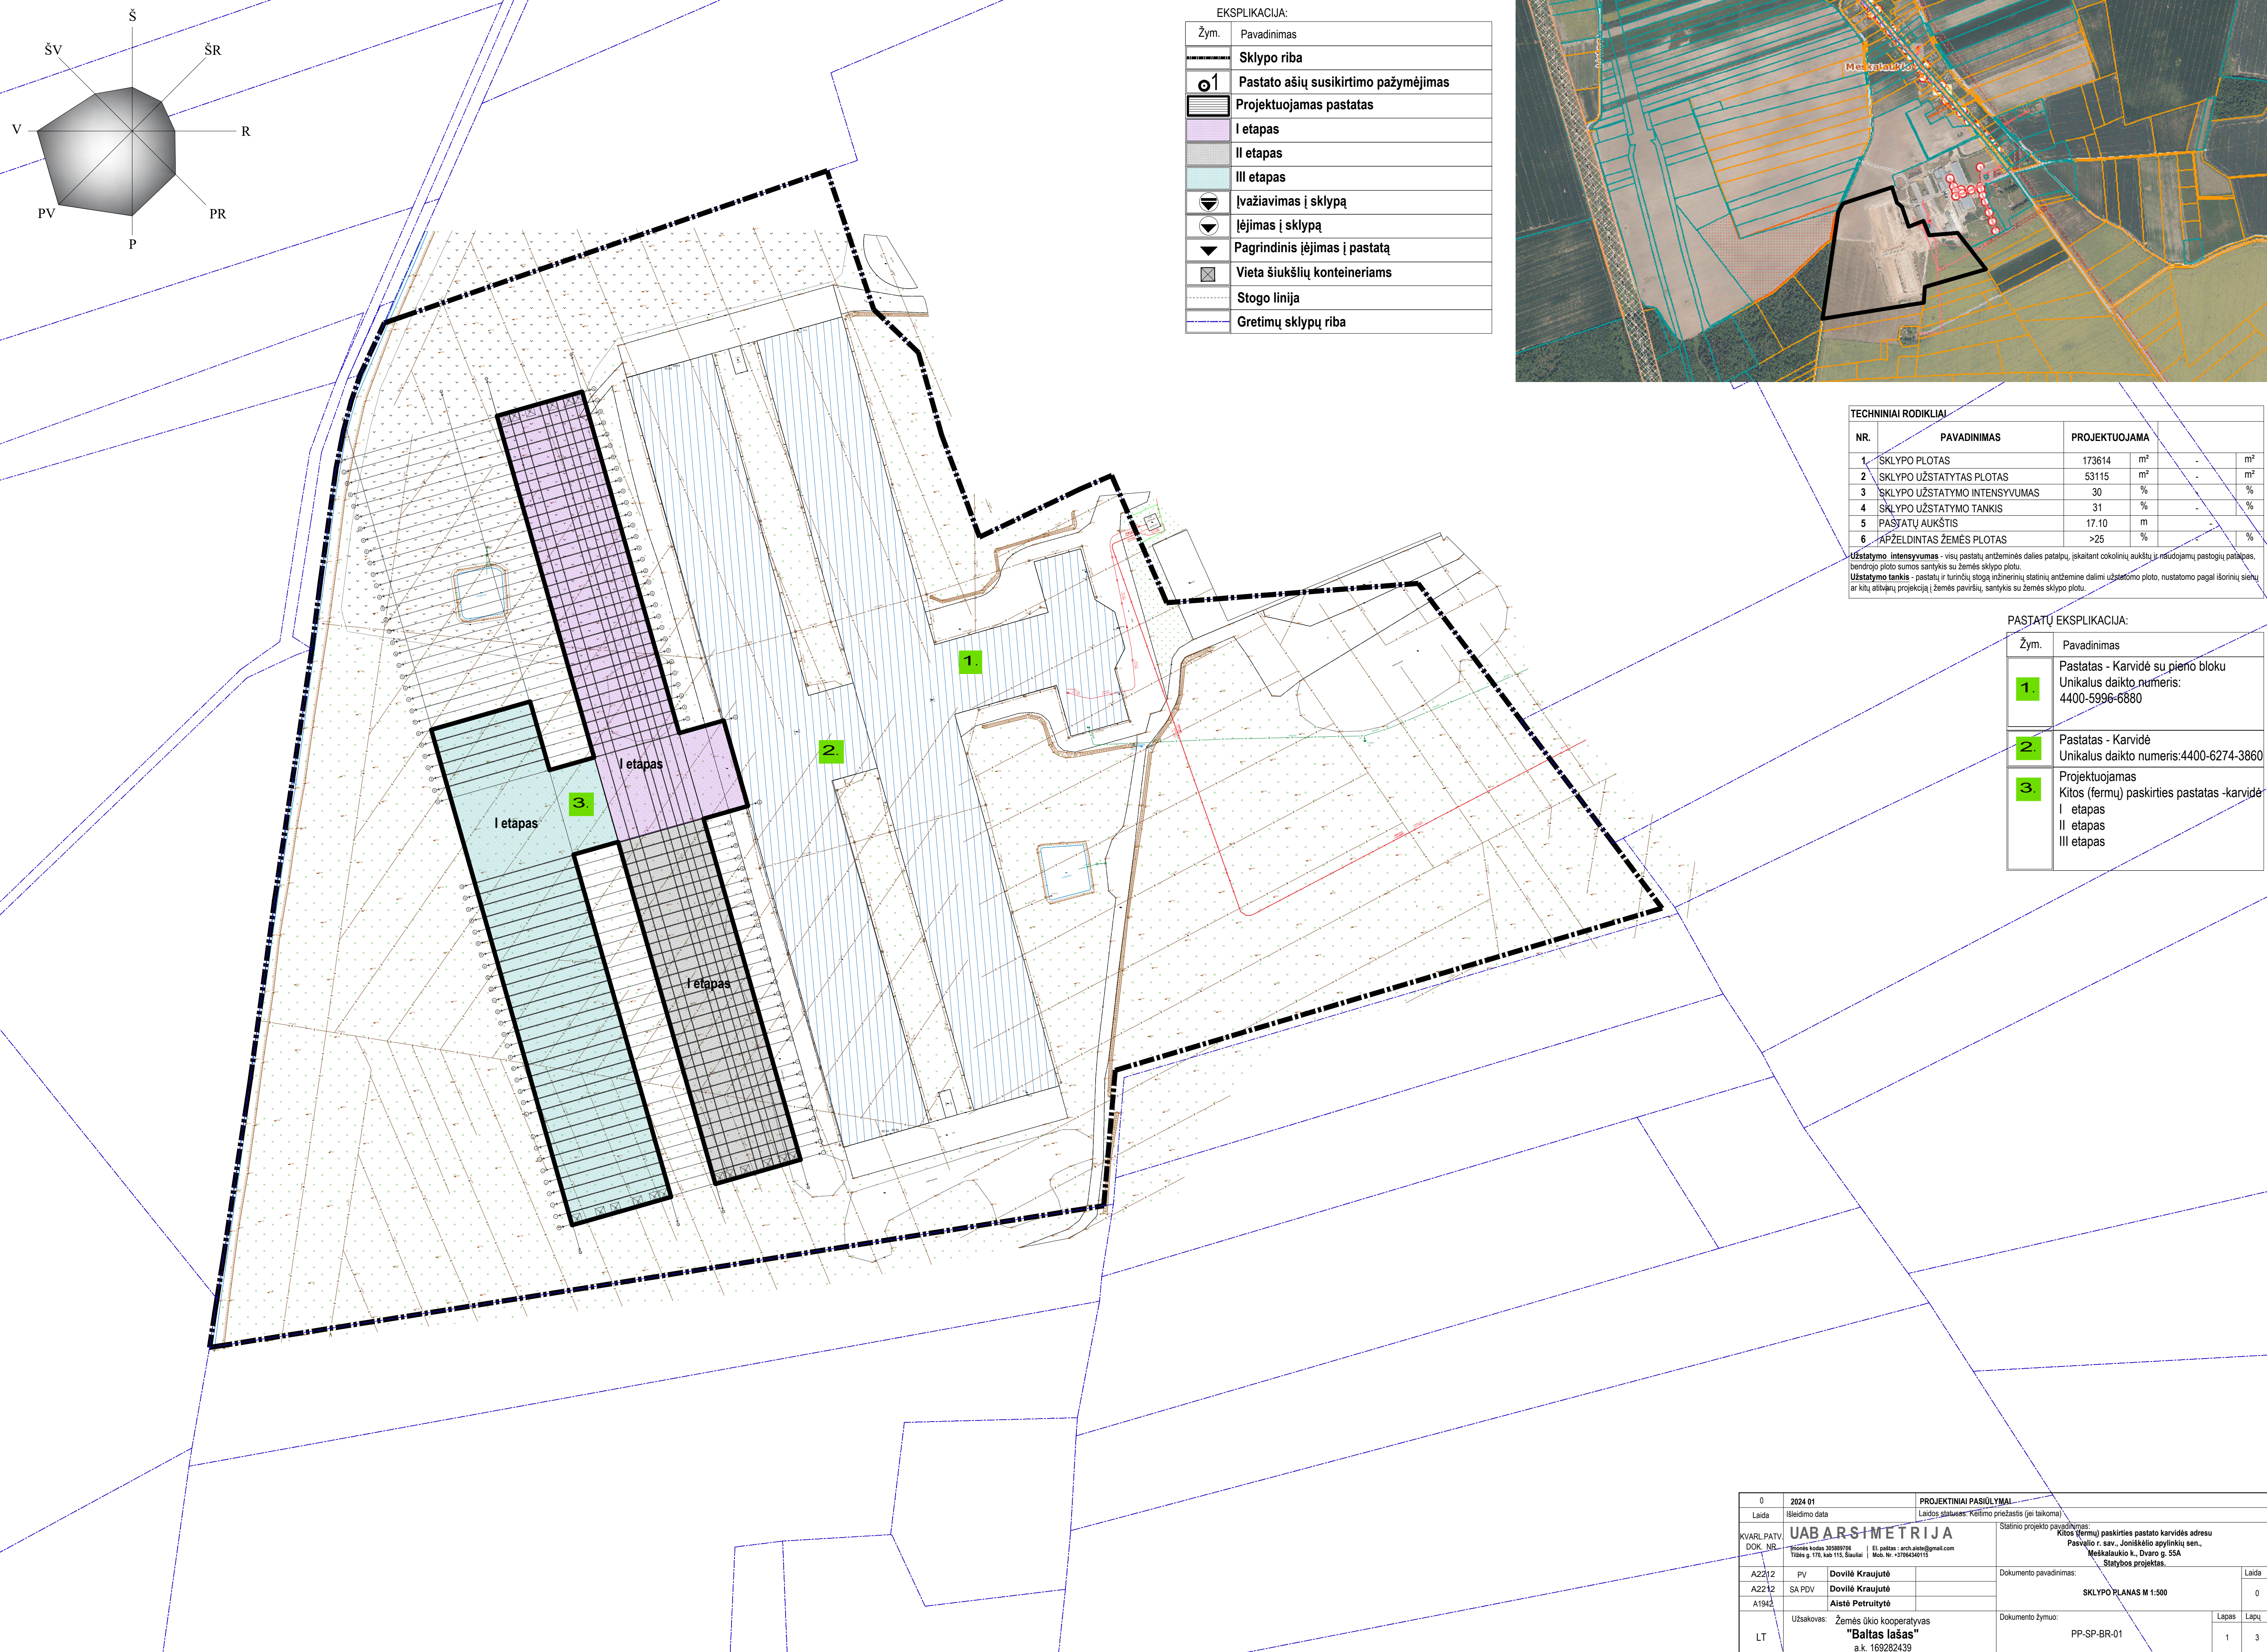

Žym.	Pavadinimas
	Sklypo riba
	Pastato ašių susikirtimo pažymėjimas
	Projektuojamas pastatas
	I etapas
	II etapas
	III etapas
	Įvažiuojamas į sklypą
	Iėjimas į sklypą
	Pagrindinis įėjimas į pastatą
	Vieta šiukšlių konteineriams
	Stogo linija
	Gretimų sklypų riba


TECHNINIAI RODIKLIAI					
NR.	PAVADINIMAS	PROJEKTUOJAMA			
1	SKLYPO PLOTAS	173614	m ²	-	m ²
2	SKLYPO UŽSTATYTAS PLOTAS	53115	m ²	-	m ²
3	SKLYPO UŽSTATYMO INTENSIVUMAS	30	%	-	%
4	SKLYPO UŽSTATYMO TANKIS	31	%	-	%
5	PAŠATŲ AUKŠTIS	17.10	m	-	m
6	APŽELDINTAS ŽEMĖS PLOTAS	>25	%	-	%

Užstatymo intensyvumas - visu pastatų antžeminės dalies plotą, įskaitant cokolinių aukštų ir naudojamų pastogių plotą, pas, bendrojo ploto sumos santykis su žemės sklypo plotu.

Užstatymo tankis - pastatų ir turinių stogų žemėninių statinių antžeminė dalimi užstatomo ploto, nustatomo pagal išorinių sienų ar kitų atitvarų projekciją į žemės paviršių, santykis su žemės sklypo plotu.

PASTATŲ EKSPLIKACIJA:	
Žym.	Pavadinimas
1.	Pastatas - Karvidė su pieno bloku Unikalus daikto numeris: 4400-5996-6880
2.	Pastatas - Karvidė Unikalus daikto numeris:4400-6274-3860
3.	Projektuojamas Kitos (fermų) paskirties pastatas -karvidė I etapas II etapas III etapas

0	2024 01	PROJEKTIŅAI PASIŪLYMAI			
Išsīdimo data		Laidos datums: Kārtimo priekšastis (jei tākoma)			
KVALIF. PATV. DOK. NR.	UAB "ARSIMETRIJA"		Stāto projekto pavadinimas:		
Tiesības kodas 303897876 Tālrunis g. 170, mob. nr.15: Šauliulis		El. paštas: arsimetrija@gmail.com Tālrunis g. 170, mob. nr.15: Šauliulis		Kitos (pārņem) paskirties pastato karvirdes adresu Pasveikto r. savs. Joniskio apylinku sen. Mēskatloiko k. Dvaro g. 55A Stātojos projektos.	
A22(2)	PV	Dovile Kraujute	Dokumentu pavadinimas:		Laida
A22(2)	SA PDV	Dovile Kraujute	SKLYPO PLANAS M 1:500		0
A19(2)		Aiste Petruityte			
LT	Užsakovas: Žemės ūkio kooperatyvas "Baltas lašas" a.k. 169282439		Dokumentu žymuo: PP-SR-BR-01		Lapas 1
					Lapų 3

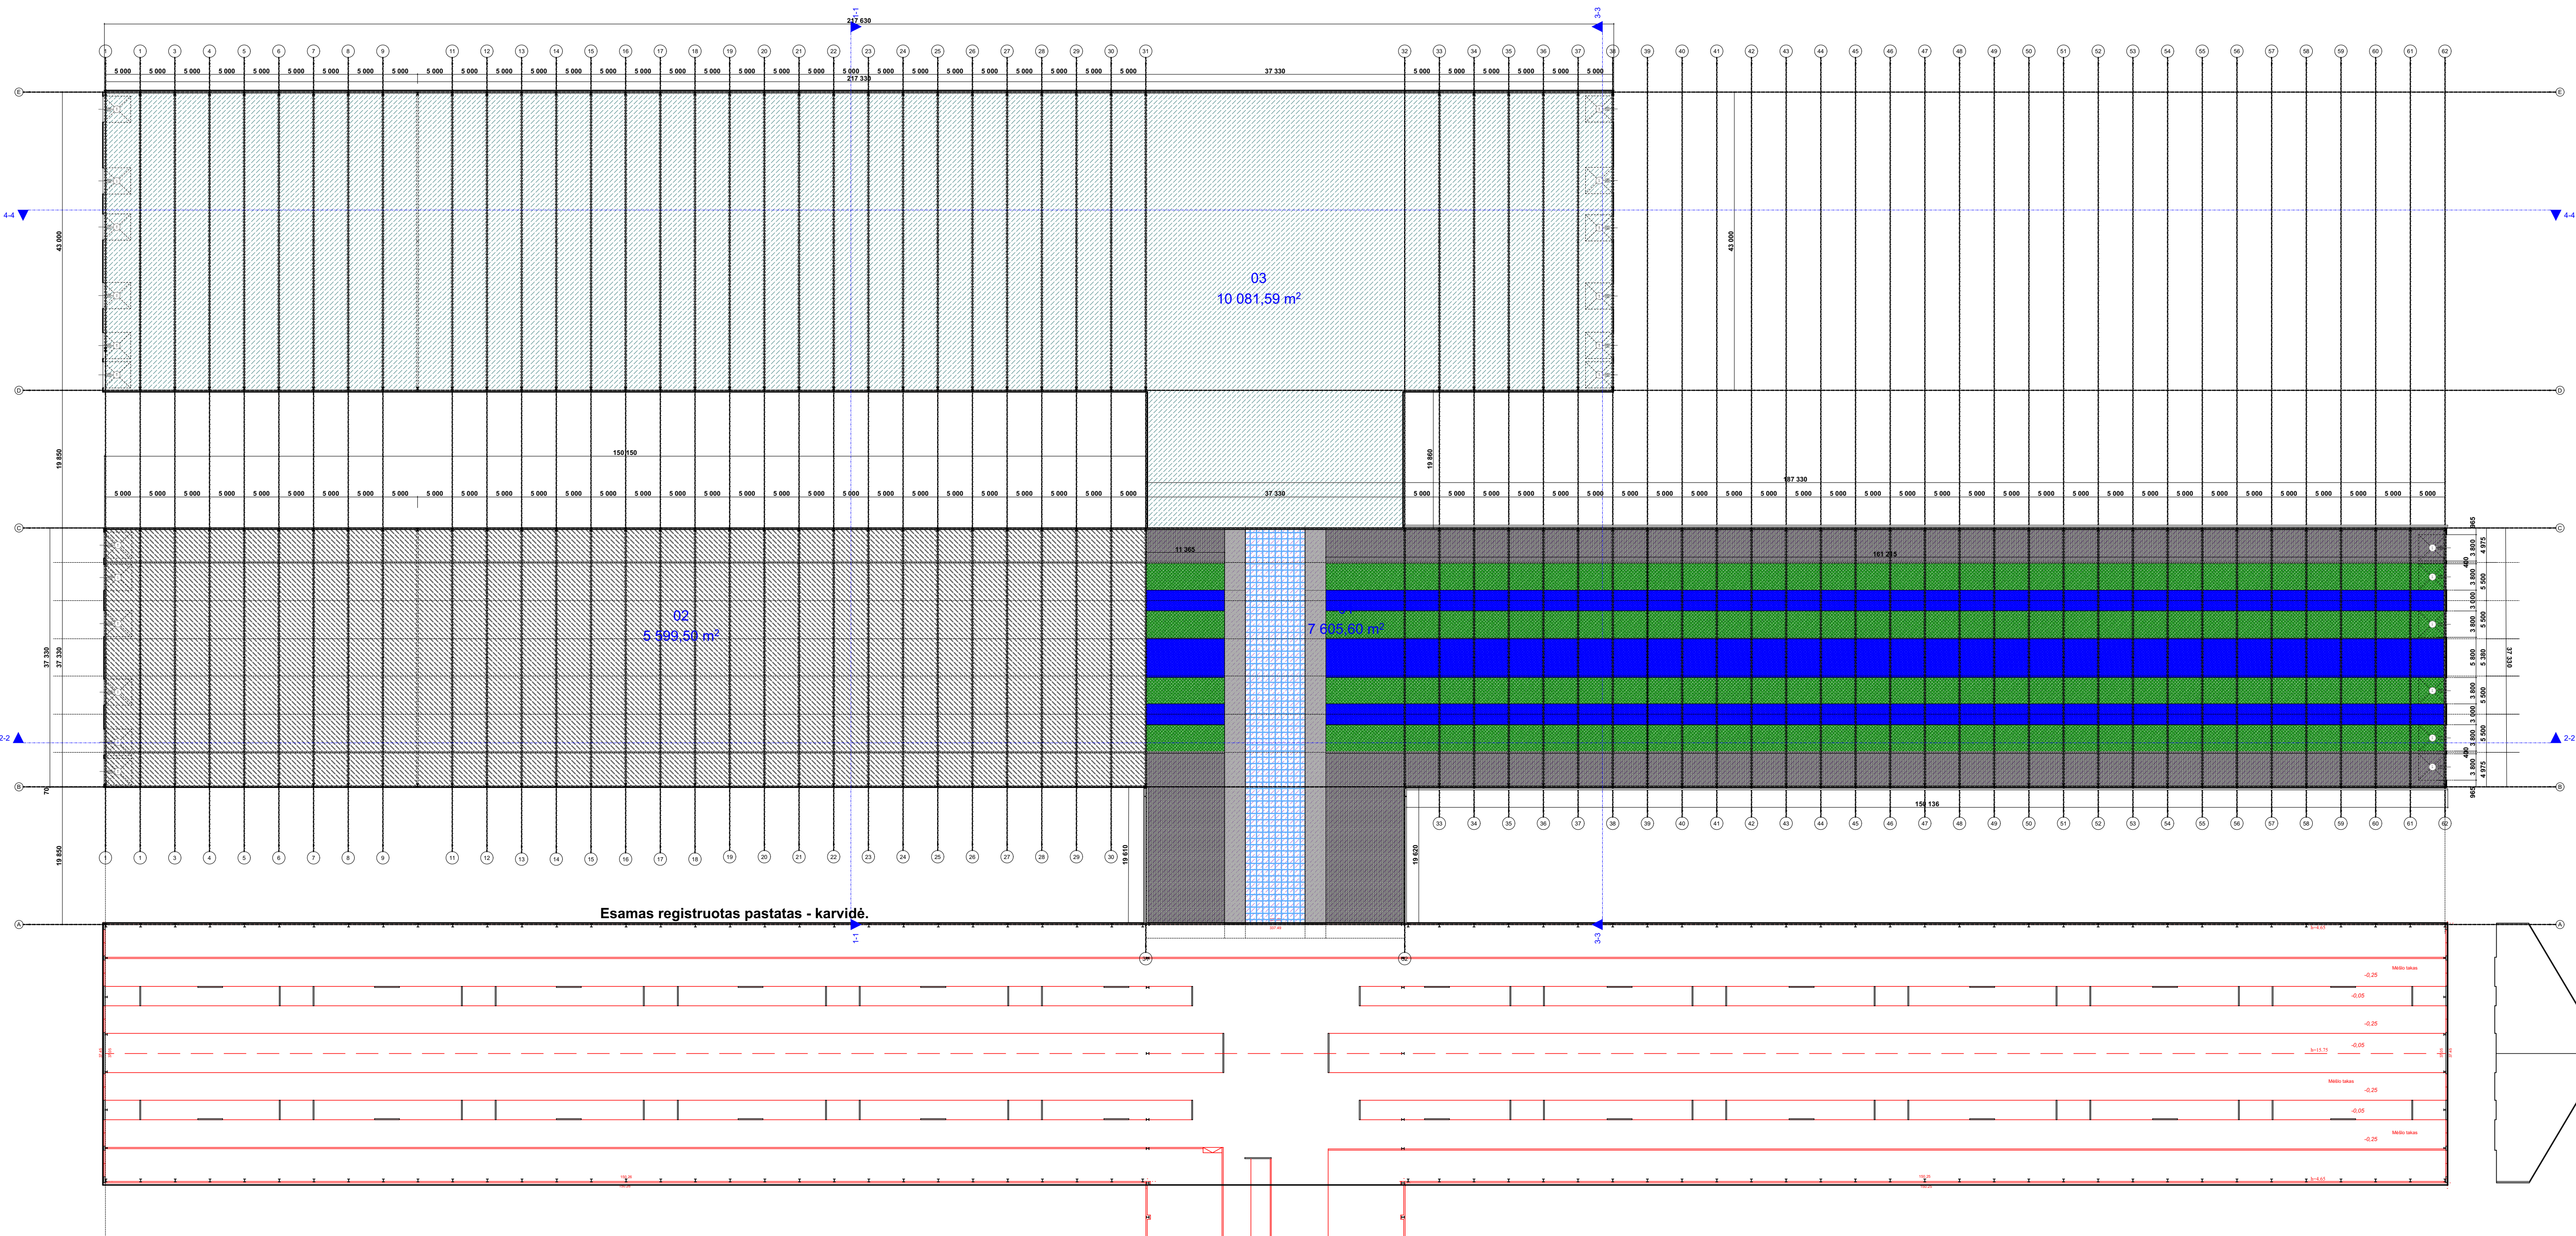

PIRMO AUKŠTO PLANAS M1:100


1:500

1.

Detalė	Žymėjimas	Zonų charakteristikos
E		20 cm storio, nerifluotos, C30/37 XC3 XM2 XA3 XF2 W6
B		20 cm storio, rifluotos, C30/37 XC3 XM2 XA3 XF2 W6
C		12 cm storio, nerifluotos, C30/37 XC3 XA1 XF2 W6
D		15 cm storio, rifluotos, C30/37 XC3 XA1 XF2 W6
K		15 cm storio, nerifluotos, C30/37 XC3 XA1 XF2 W6
L		Gelžbetoninės grotelės






2 085,92 kv.m.
2 691,36 kv.m.
2 002 kv.m.
492,18 kv.m.
343,38 kv.m.
8 vnt.

345,18m.



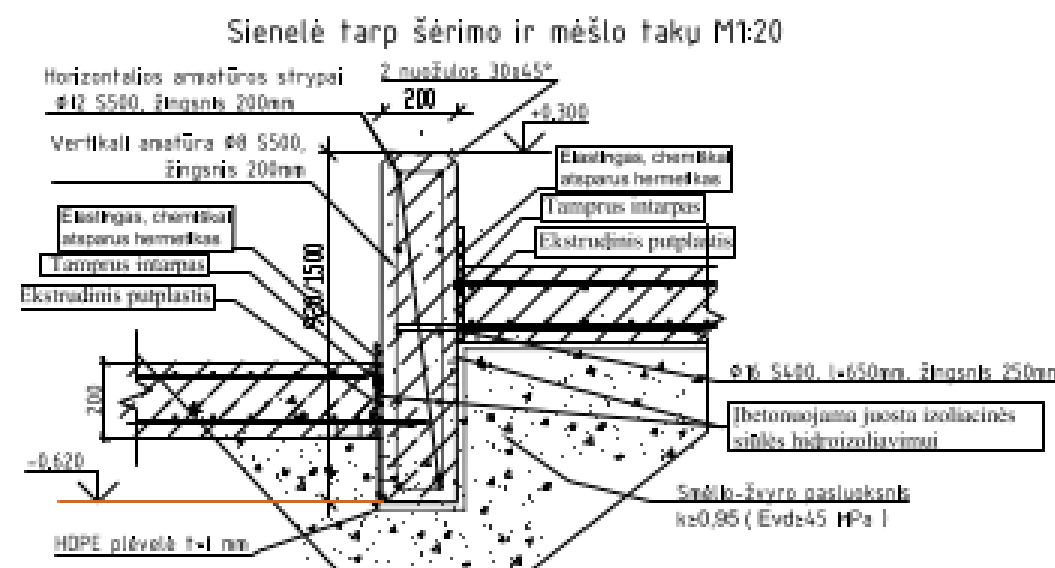


PIRMO AUKŠTO EKPLIKACIJA		
Nr.	Patalpa	Plotas
01	KARVIDĖ (I etapas)	7 605,60
02	KARVIDĖ (II etapas)	5 599,50
03	KARVIDĖ (III etapas)	10 081,59
		23 286,69 m²


#Laida	2024 07	STATYBOS LEIDIMUI.	
Laida	Išleidimo data	Laidos statusas. Kėtimo priežastis (jei taikoma)	
KVAL. PATV. DOK. NR.		Statinio projekto pavadinimas:	
A2212		Kitos (fermų) paskirties pastato karvidės adresas:	
A1942		Pasvalio r. sav., Joniškėlio apylinkių sen., Meškaikio k., Dvaro g. 55A	
		Statybos projektas.	
		Dokumento pavadinimas:	
		PIRMO AUKŠTO PLANAS	
		Dokumento žymuo:	
		SPP-507-SA-B01	
		Lapas	
		Lapų	
LT		Statytojas:	
		Žemės ūkio kooperatyvas "Baltas lašas" a.k. 169282439	

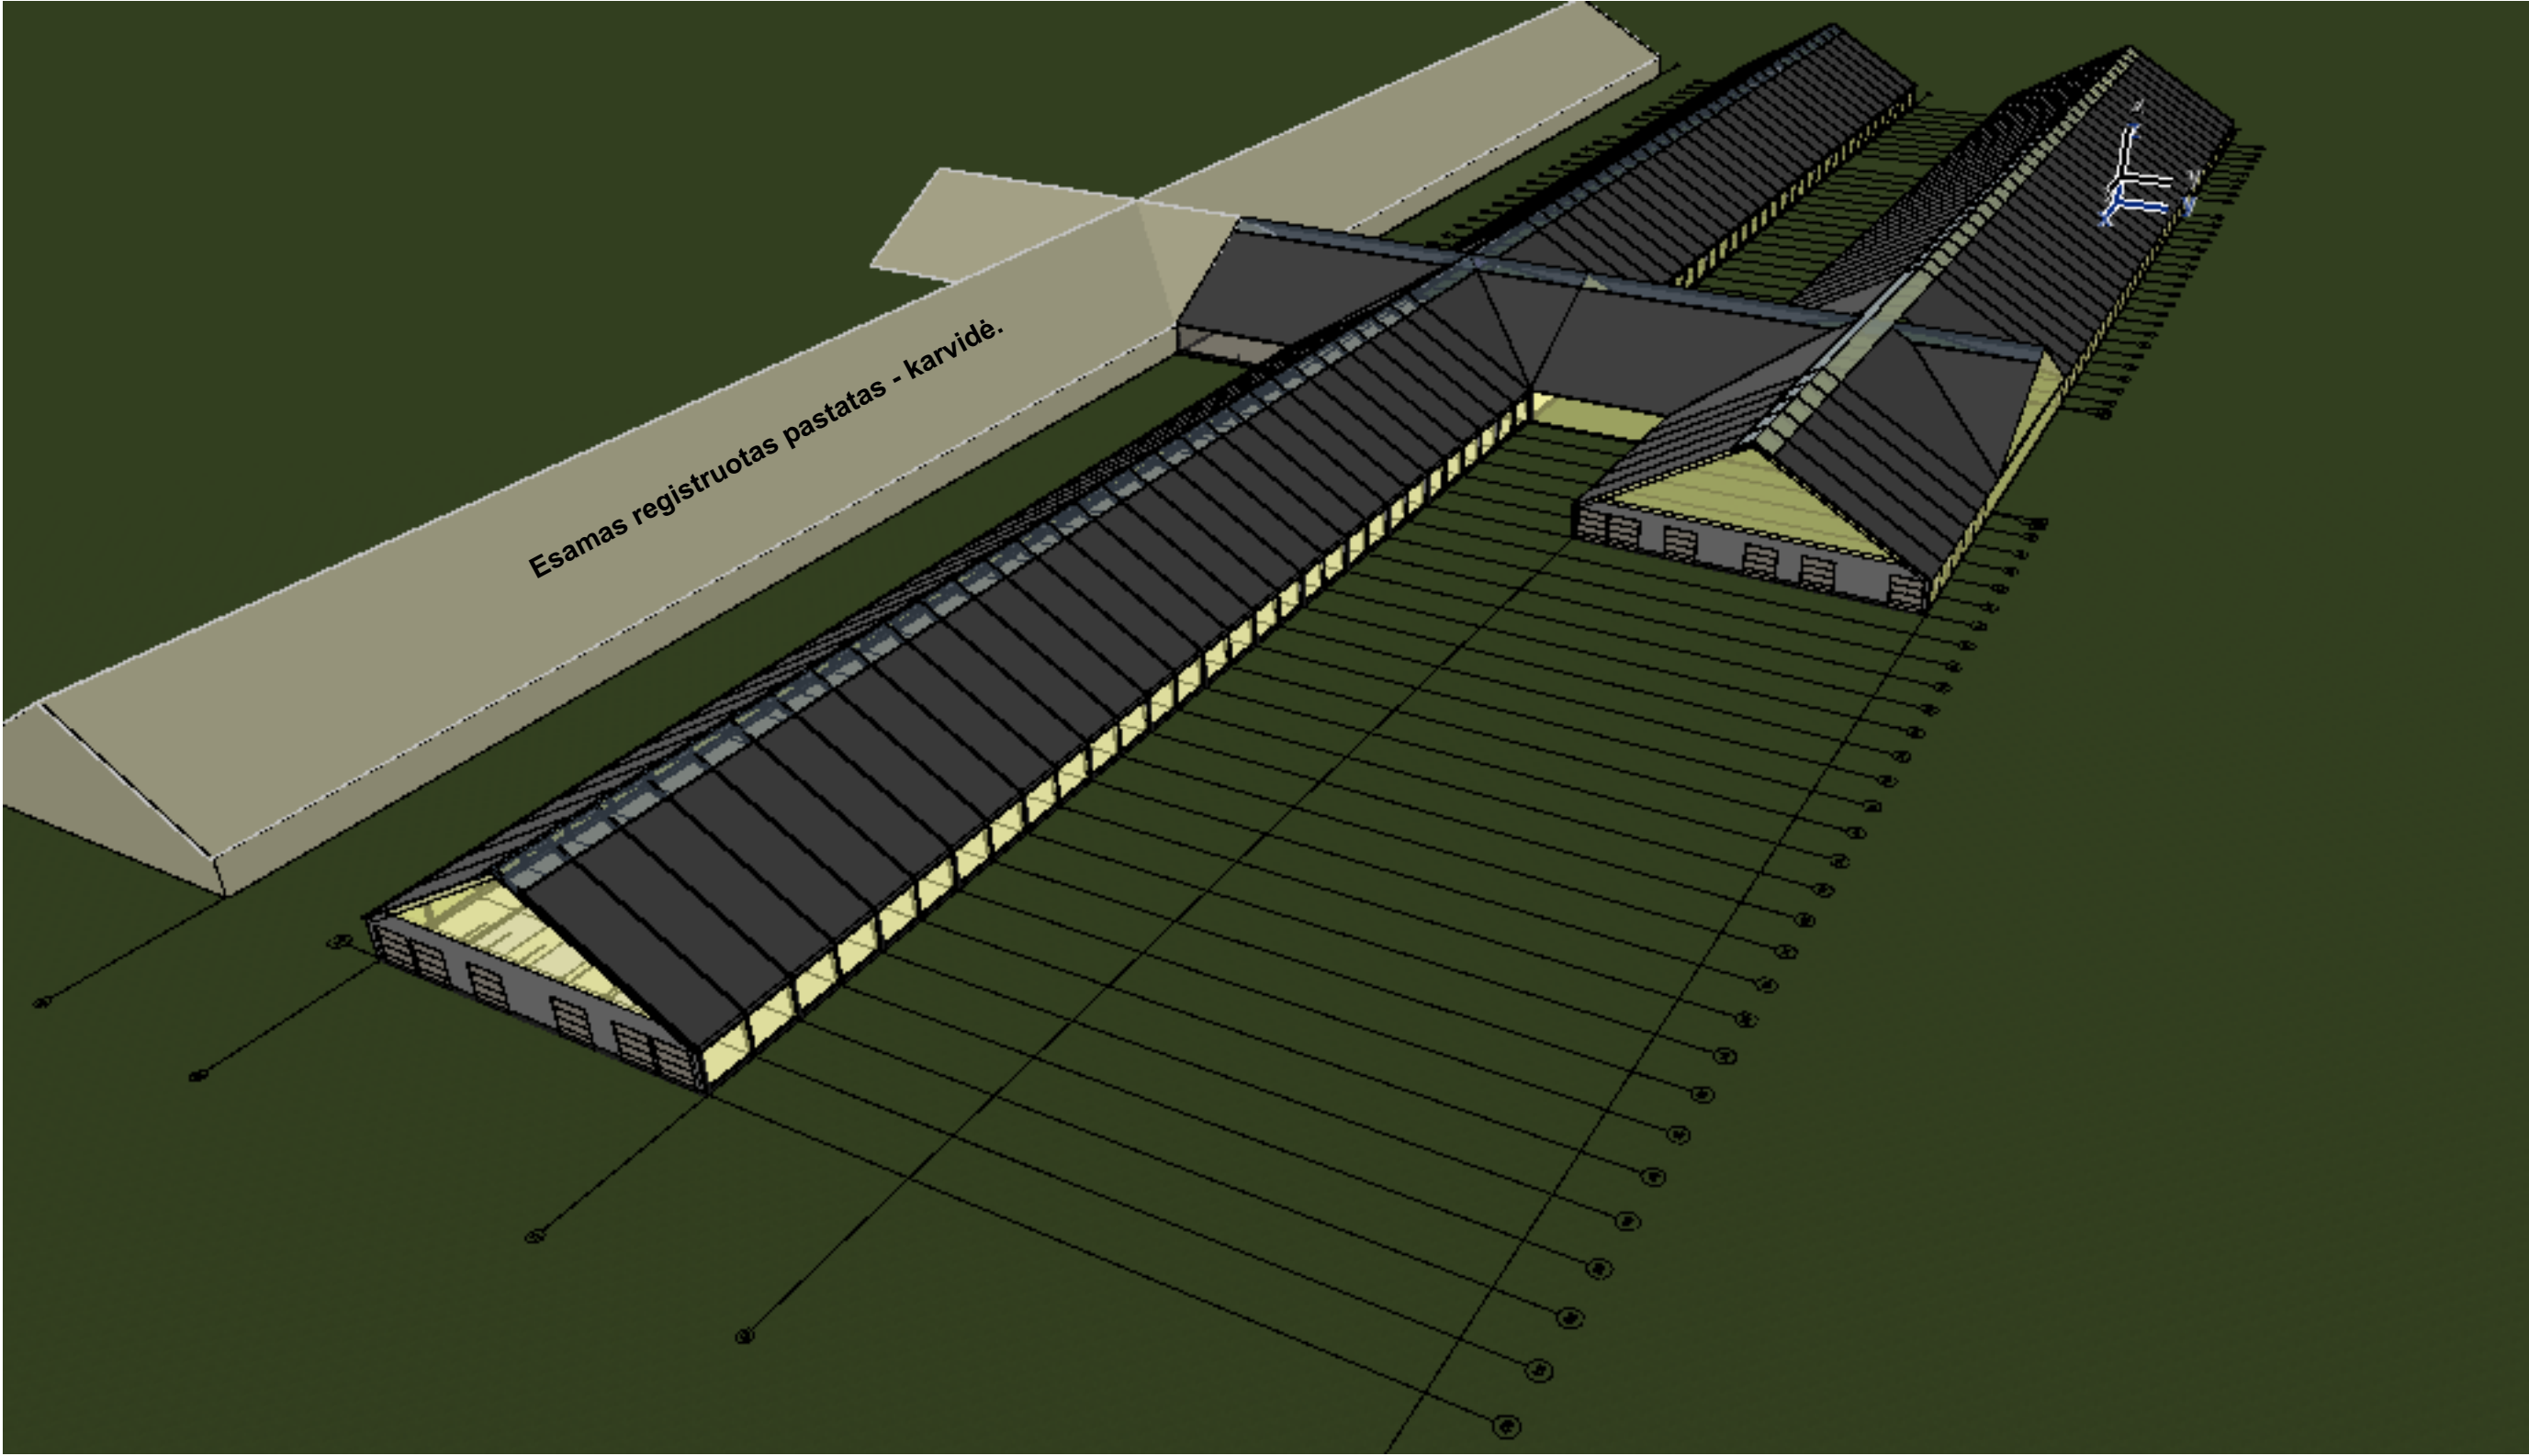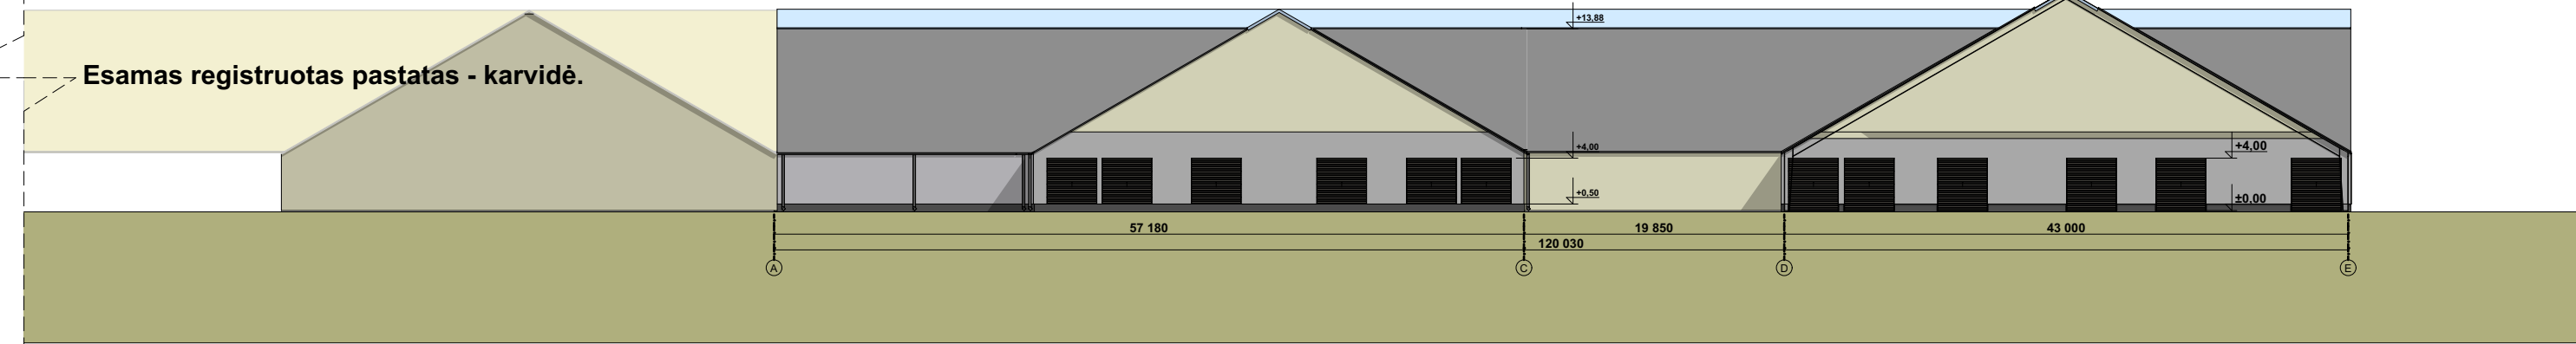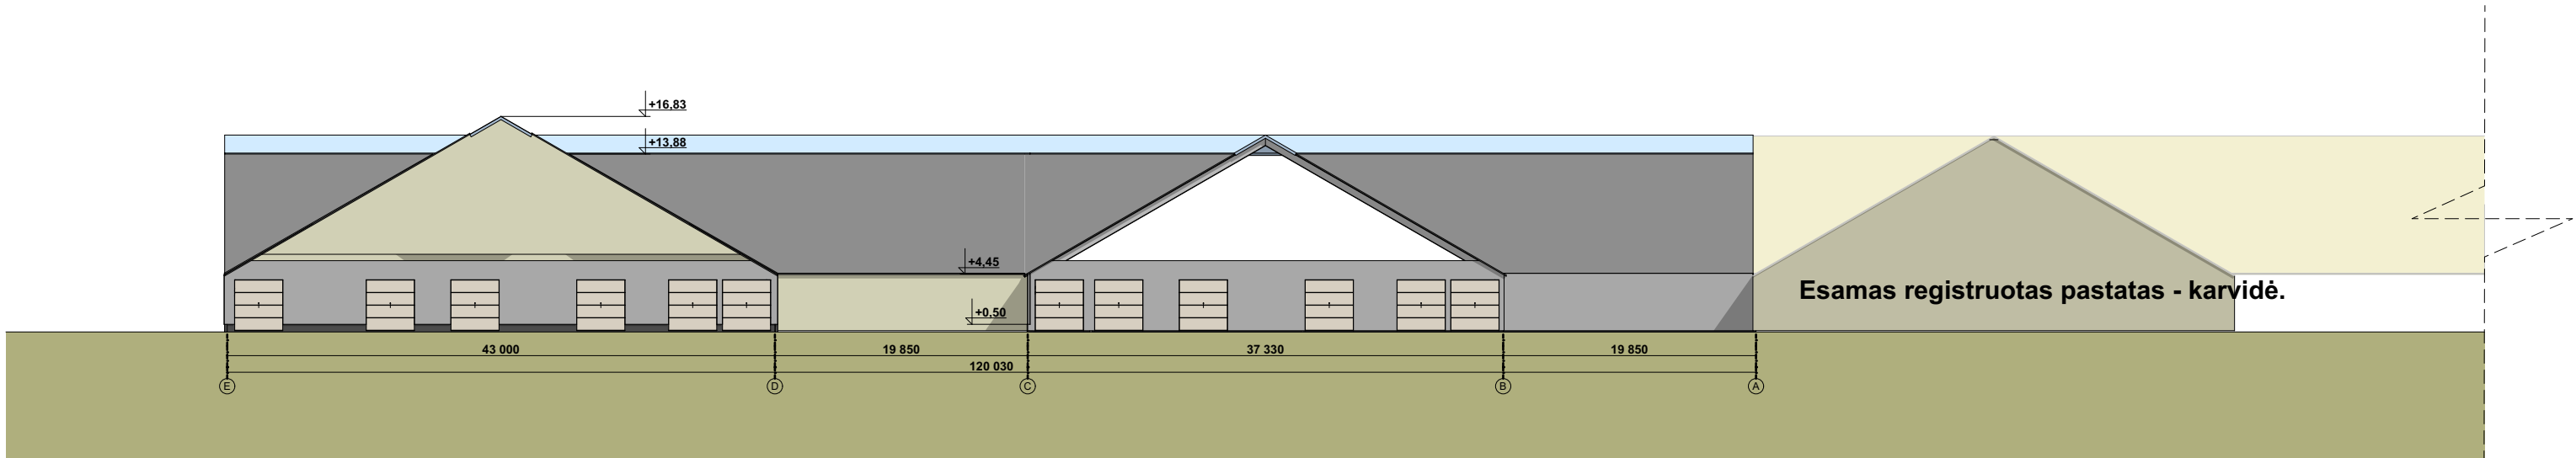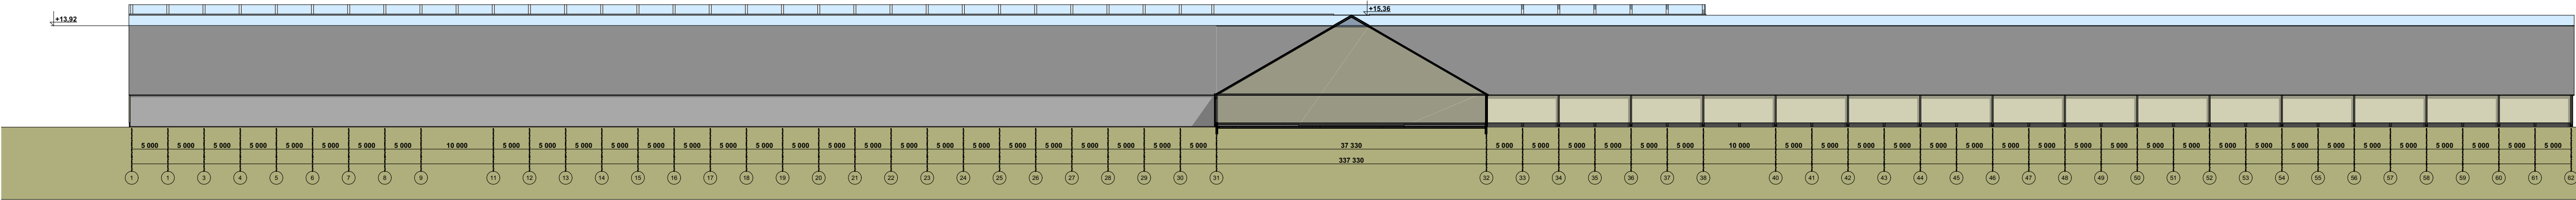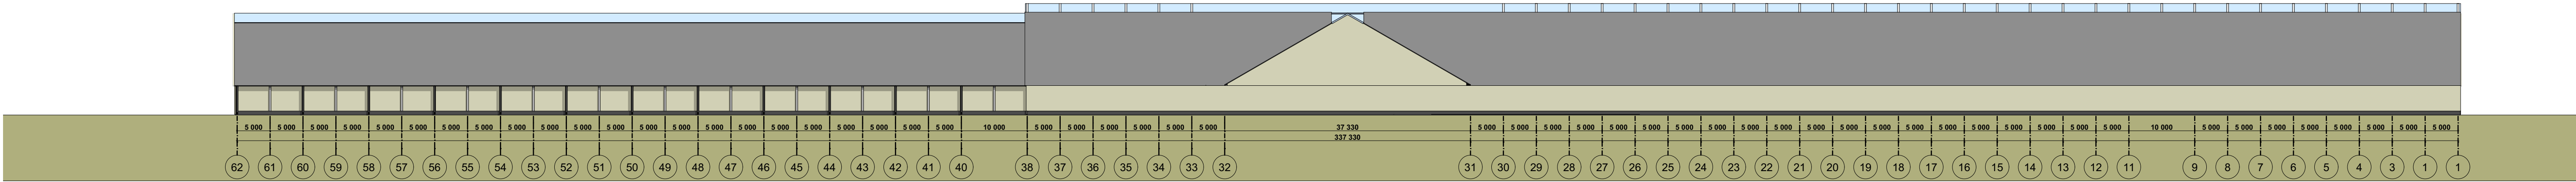

Laida		2024 07		STATYBOS LEIDIMUI.	
Laida		Išleidimo data		Laidos statusas. Keitimo priežastis (jei taikoma)	
KVAL. PATV. DOK. NR.	UAB ARSIMETRIJA			Statinio projekto pavadinimas:	
	Inovacijos kodoje 300887196 El. paštas: arsimetrija@gmail.com Titėg g. 17b, 115, Šilalė Mob. Nr. +37064349115			Kitos (fermų) paskirties pastato karvidės adresu Pasvalio r. sav., Joniškėlio apylinkių sen., Meškalaukio k., Dvaro g. 55A	
A2212 A1942	PV, PDV A,	Dovilė Kraujūtė Aistė Petruitytė		Dokumento pavadinimas:	
				FASADA)	M1:100
LT	Statytojas:		Žemės ūkio kooperatyvas "Baltas lašas" a.k. 169282439		Dokumento žymuo:
					SPP-507-SA-B02
				Lapas	Lapų
				1	1

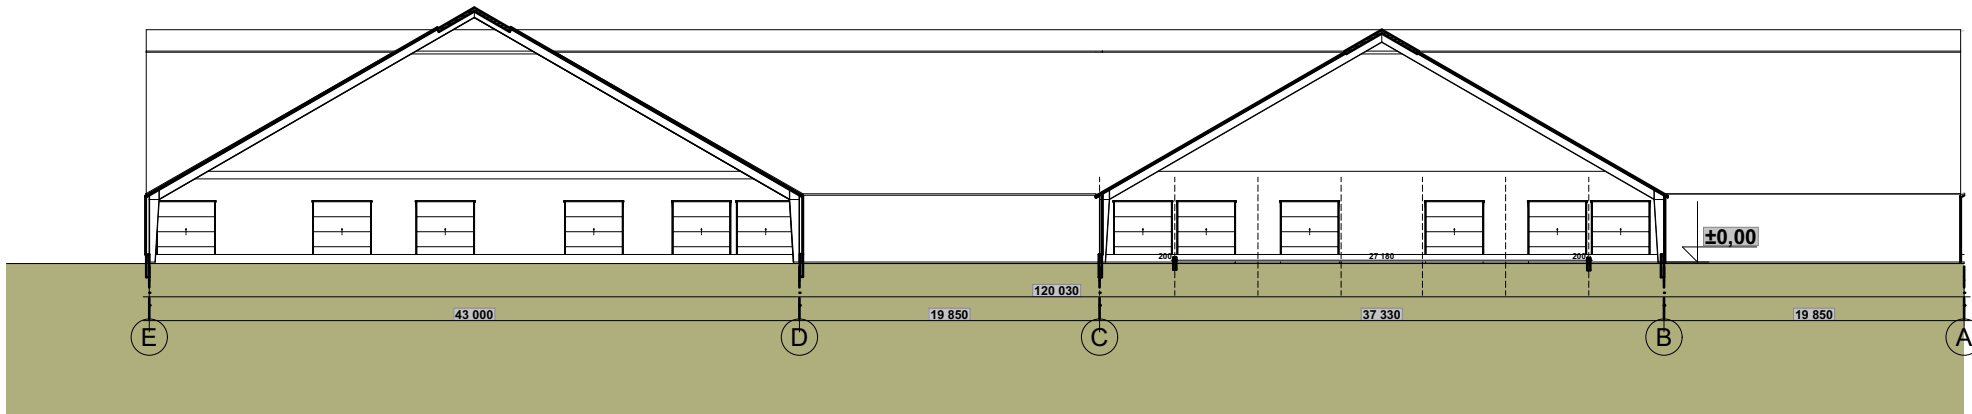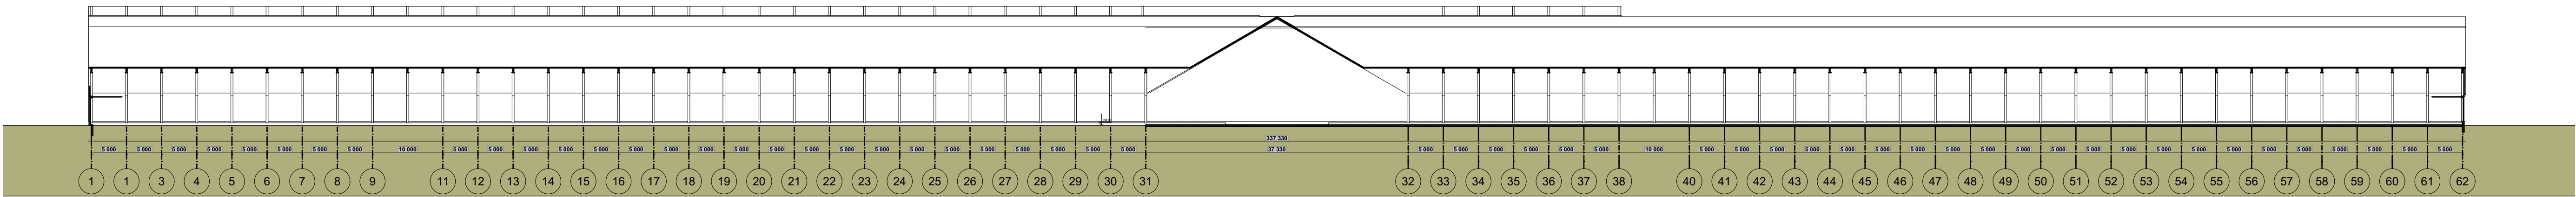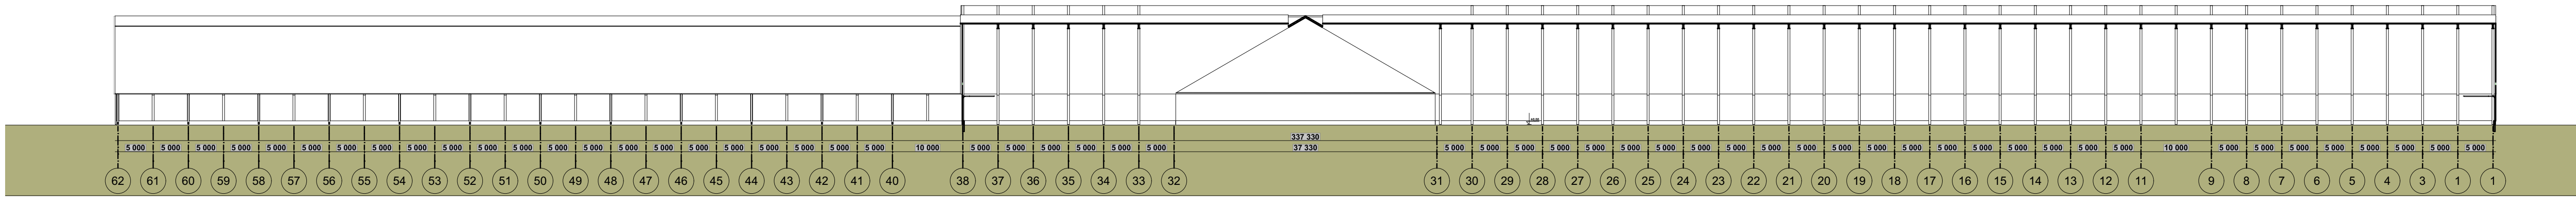


Esamas registruotas pastatas - karvidė.

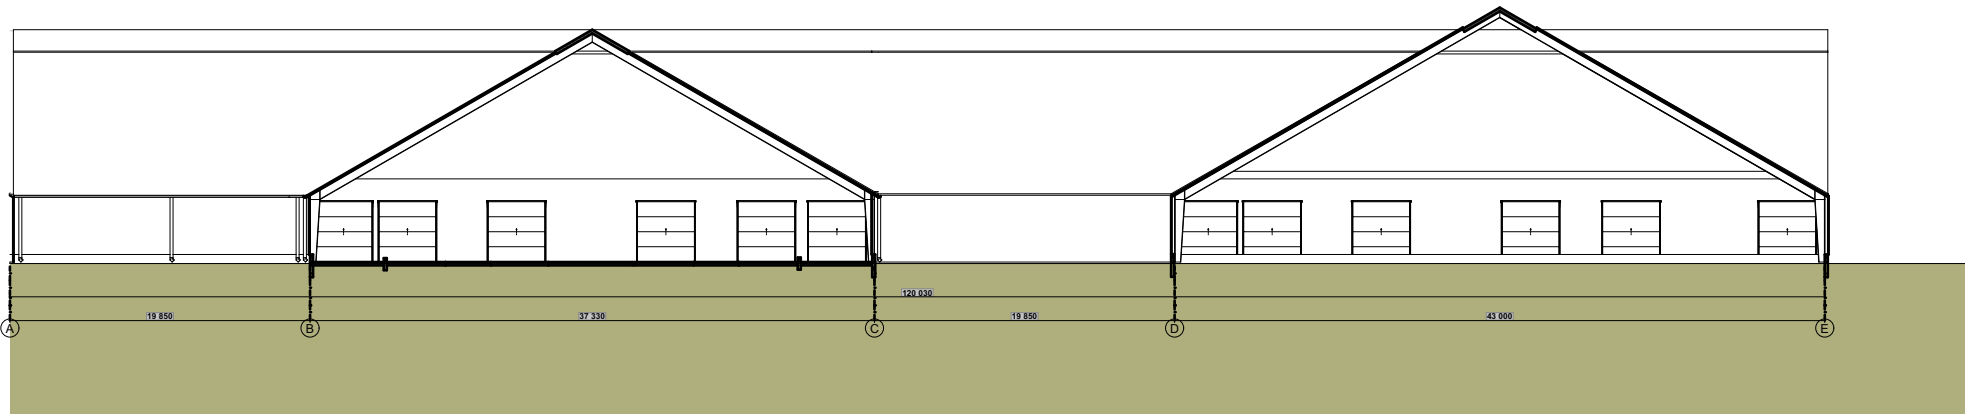

Esamas registruotas pastatas - karvidė.

#Laida		2024 07		STATYBOS LEIDIMUI.	
Laida		Išleidimo data		Laidos statusas. Ketinimo priežastis (jei taikoma)	
KVAL. PATV. DOK. NR.	UAB ARSIMETRIJA Įmonės kodas 300889159 El. paštas: info@arsimetrija.lt Mob. Nr. +37064349115 Titėg g. 17b, 115, Sauliai				
	Statinio projekto pavadinimas: Kitos (fermų) paskirties pastato karvidės adresu Pasvalio r. sav., Joniškėlio apylinkių sen., Meškalaikio k., Dvaro g. 55A Statybos projektas.				
A2212	PV.	Dovilė Kraujutė	Dokumento pavadinimas: PJŪVIAI		
A1942	PDV A.	Aistė Petraitytė			
Statytojas:		Žemės ūkio kooperatyvas "Baltas lašas" a.k. 169282439		Dokumento žymuo: SPP-507-SA-B03	
LT				Lapas	Lapų
				1	1

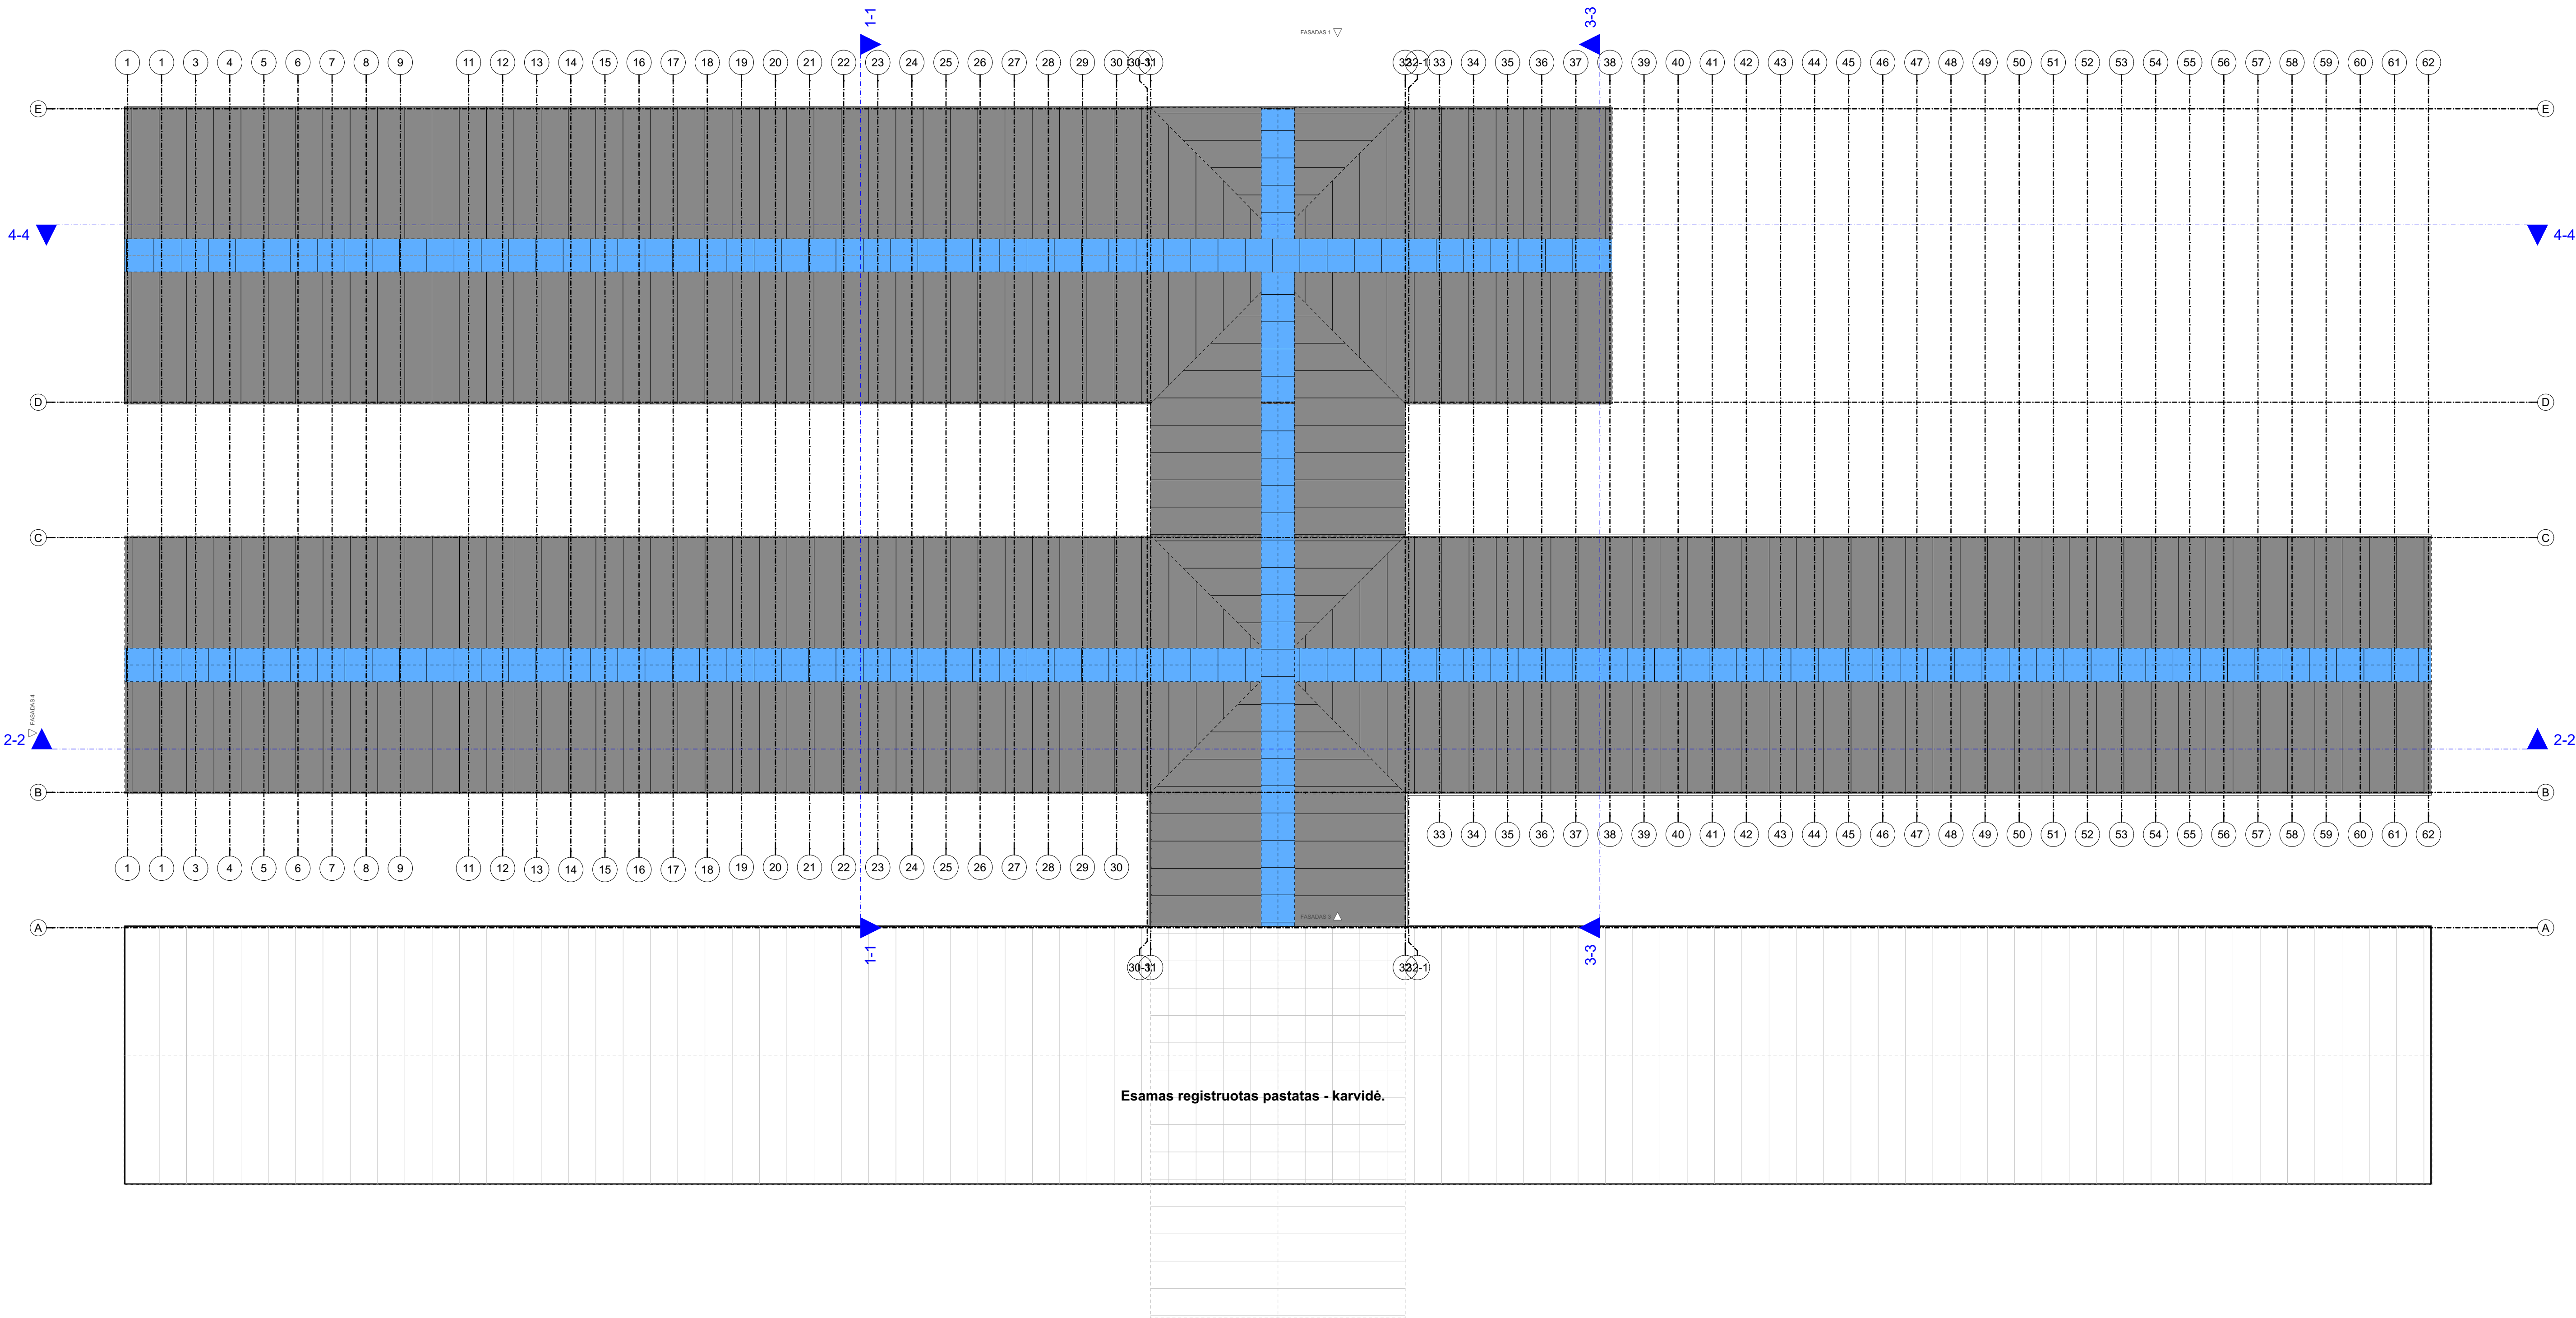

STOGO PLANAS


Daugiasluoksnės plokštės 50 mm, EPS užpildu,
spalva - šviesiai pilka RAL 9006 **7705,05 m²**

Vėdinimo stogelis (konstrukcija), kraiginis,
danga - skaidrus kanalinis polikarbonatas **1385,86 m²**

Lietaus surinkimo išoriniai latakai Ø150 mm, skardiniai, cinkuoti **376,7 m**

Lietvamzdis Ø120 mm, išorinis, skardinis, cinkuotas **38vnt. 4,40m**


#Laida	2024 07	STATYBOS LEIDIMUI.
Laida	Išleidimo data	Laidos statusas. Kėtimo priežastis (jei taikoma)
KVAL. PATV. DOK. NR.	UAB ARSIMETRIJA Inovacijos kodoje 300887150 El. paštas: arsimetrija@gmail.com Tilinės g. 17B, kabinas 115, Šiauliai Mob. Nr. +37064349115	
A2212	P.V.	Dovilė Kraujutė
A1942	PDV A.	Aistė Petruitytė
Statytojas:	Žemės ūkio kooperatyvas "Baltas lašas" a.k. 169282439	
LT	Statinio projekto pavadinimas: Kitos (fermų) paskirties pastato karvidės adresas: Pasvalio r. sav., Joniškėlio apylinkių sen., Meškalaukio k., Dvaro g. 55A Statybos projektas.	
Dokumento pavadinimas:		Stogo planas
Dokumento žymuo:		SPP-507-SA-B04
Lapas		Lapų
1		1

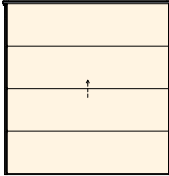DURŲ ŽINIARAŠTIS				
ŽYMUO	KIEKIS VNT.	PLOTIS x AUKŠTIS (mm)	SCHEMA	VARČIA (R-DEŠINĖ, L-KAIRĖ)
V-1	6	3 800x4 000		


Užuolaidos vaizdas





Užuolaidos įrengimo schema. Pjūvis

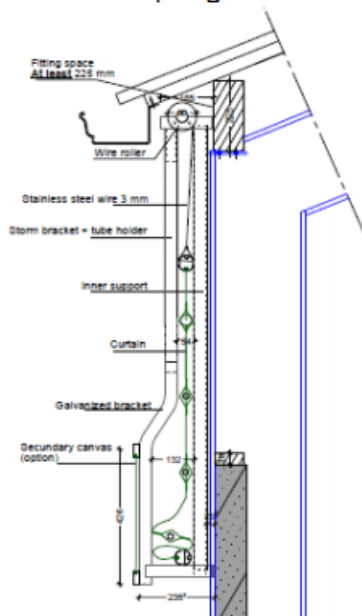

Vartų žiniaraštis

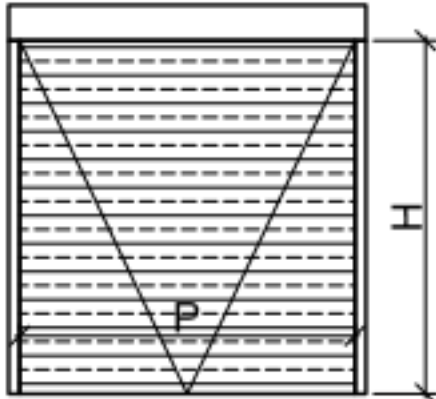Eil. Nr.	Schema, tipas arba vaizdas fasade	Aprašymas	Žym.
1		Pakeliami vartai, susukami, su išoriniu bloku. Užpildas - PVC užuolaida. Valdymas - el. pavara ir mechaninis. Vartai rakinami. Spalva - pilka RAL 9023	V-1

#Laida	2023 12	PROJEKTINIAI PASIŪLYMAI			
Laida	Išleidimo data	Laidos statusas. Keitimo priežastis (jei taikoma)			
KVAL. PATV. DOK. NR.	UAB ARSIMETRIJA Įmonės kodas 305889706 El. paštas : arch.aiste@gmail.com Tilžės g. 170, kab 115, Šiauliai Mob. Nr. +37064340115		Statinio projekto pavadinimas: Sandėliavimo paskirties pastato adresu Pasvalio r. sav., Joniškėlio apylinkių sen., Meškalaukio k., Statybos projektas.		
			Dokumento pavadinimas: Durų žiniaraštis M1:100		
			Dokumento žymuo: SPP-507-SA-B05		
LT	Statytojas: Nissen Farm, UAB		Lapas Lapų 1 1		

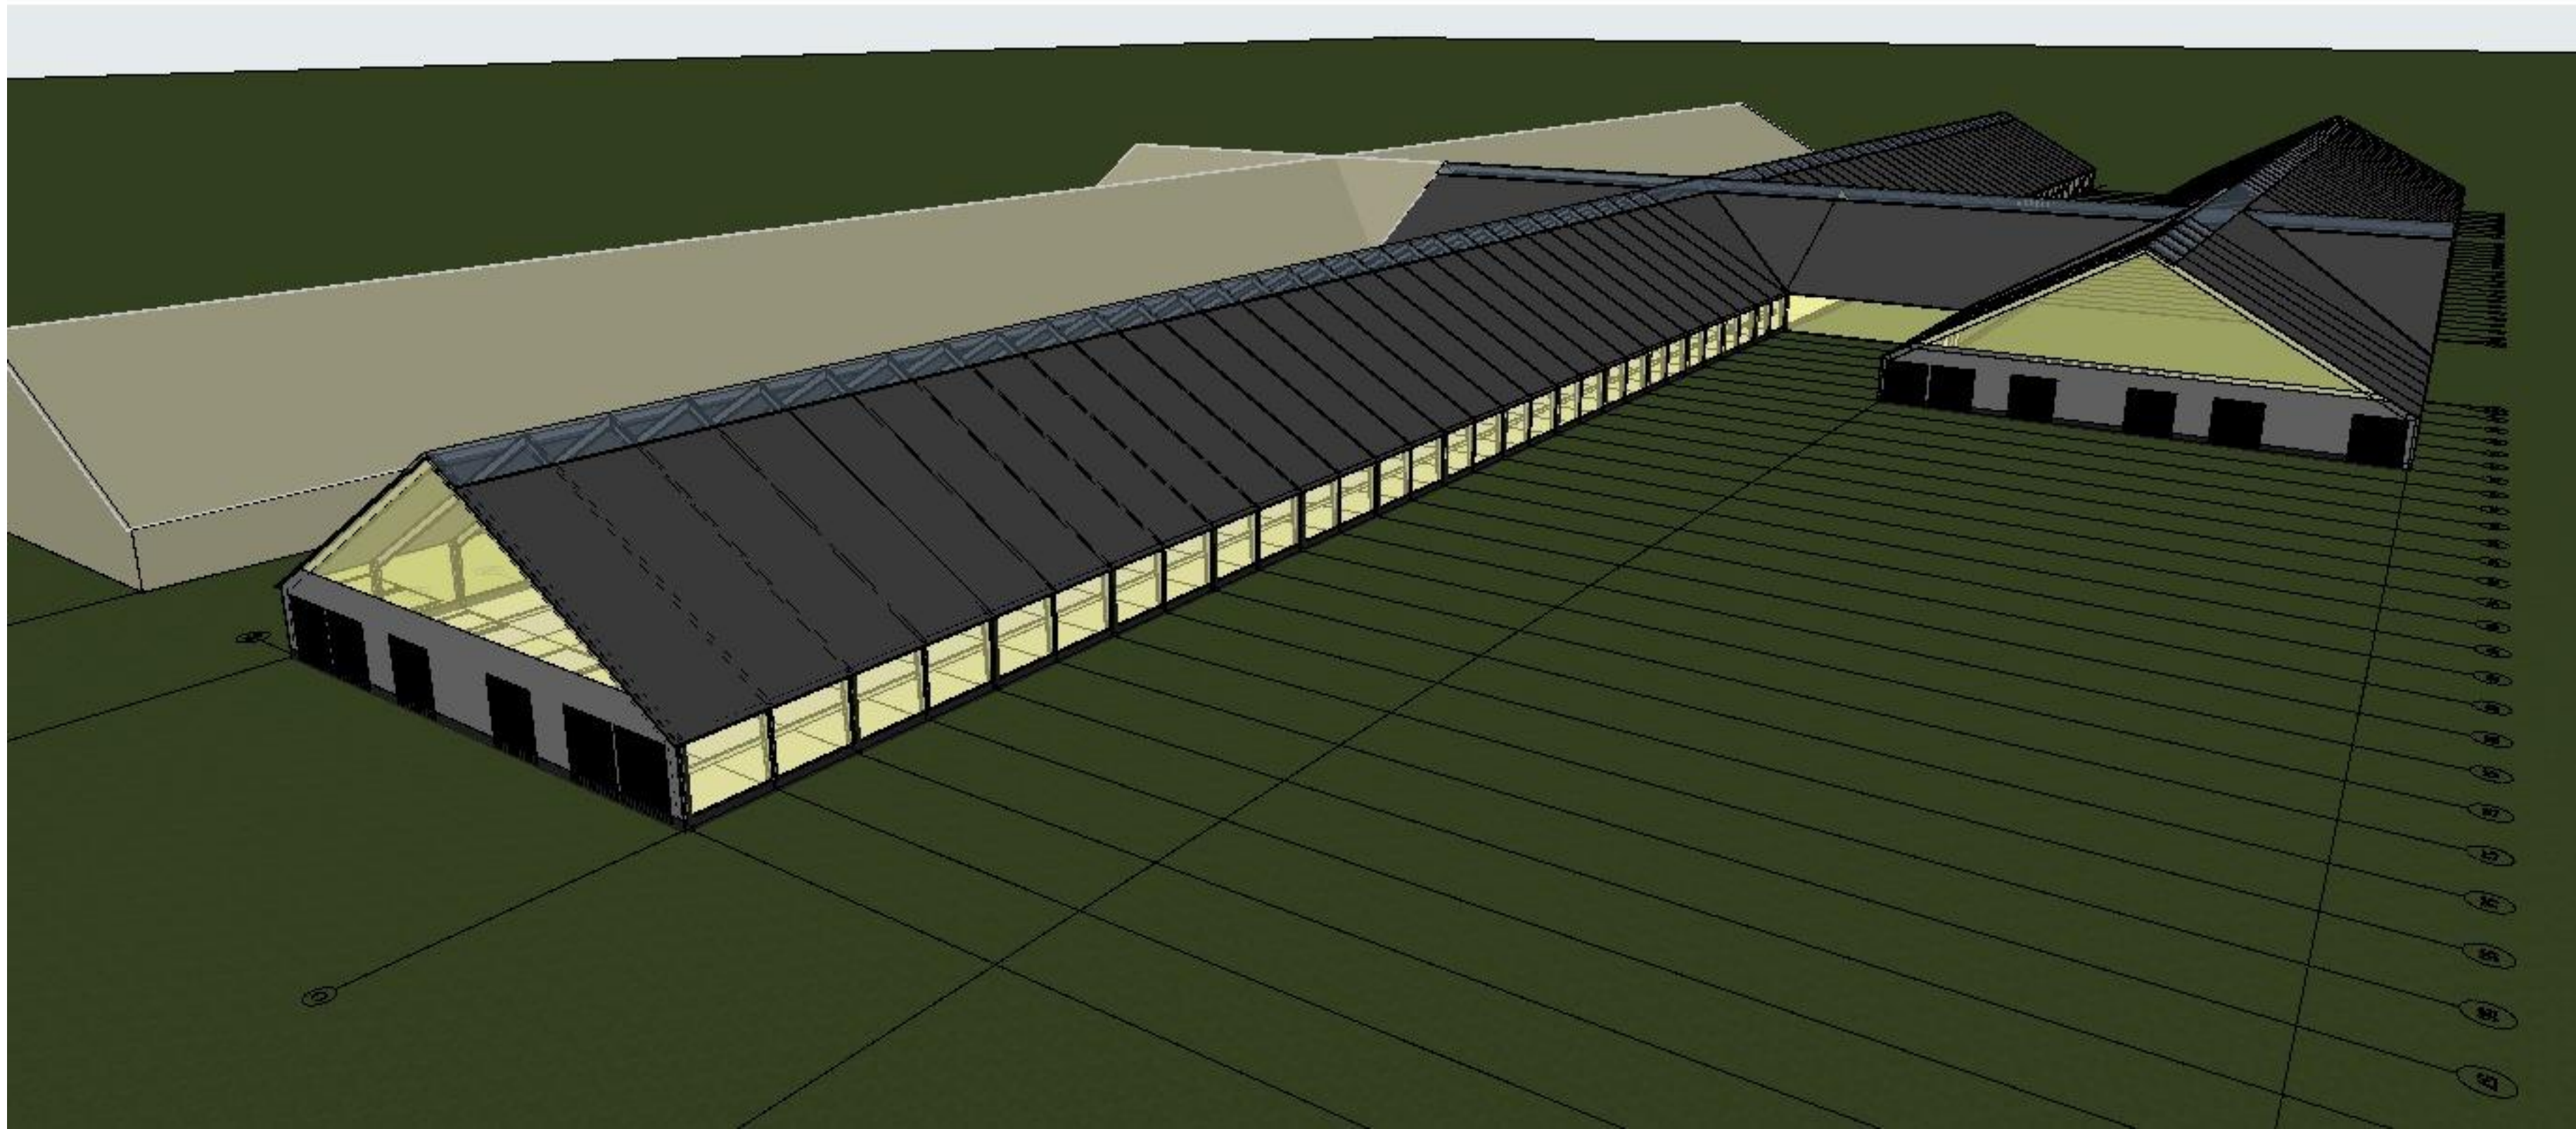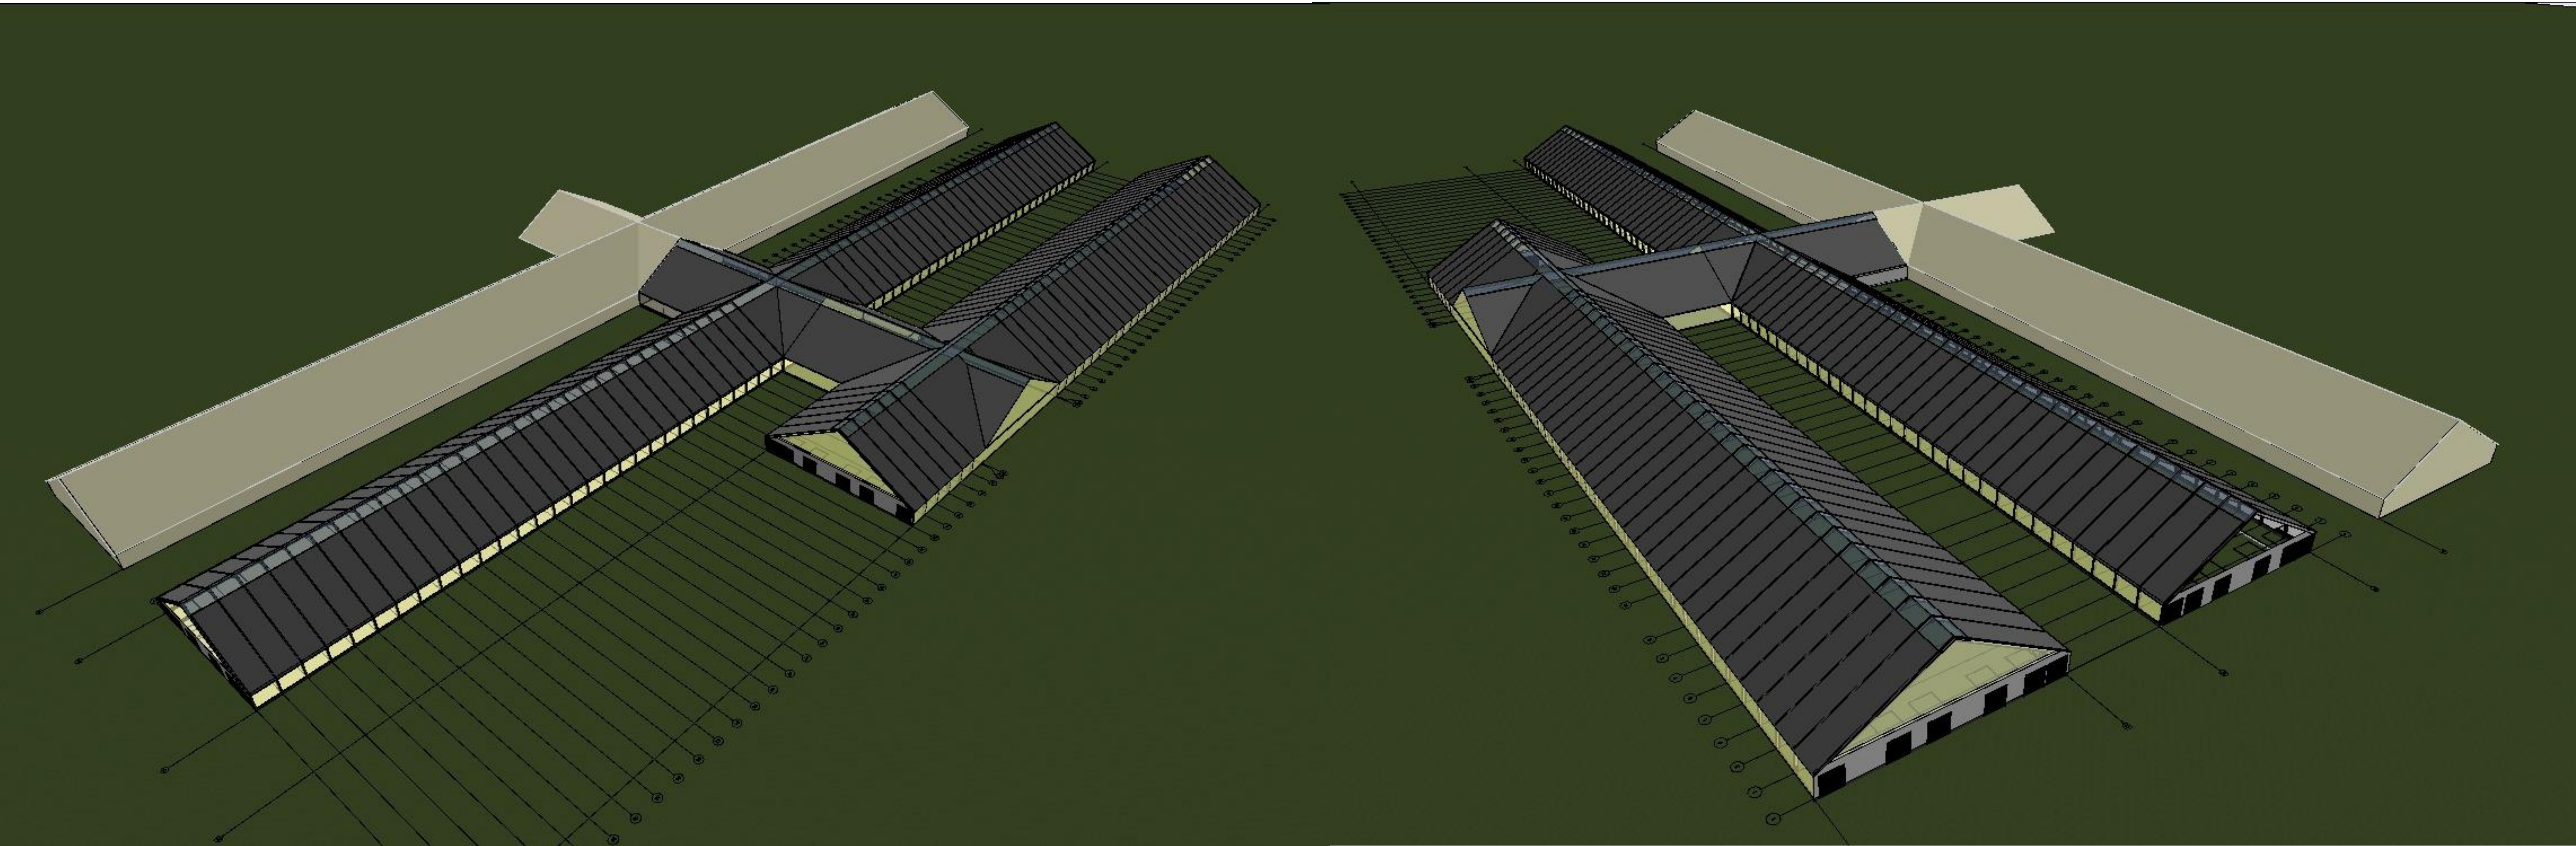

#Laida	2024 07	STATYBOS LEIDIMUI.	
Laida	Išleidimo data	Laidos statusas. Keitimo priežastis (jei taikoma)	
KVAL. PATV. DOK. NR.		UAB ARSIMETRIJA monės kodas 303987158 El. paštas: -@arsimetrija@gmail.com Tilgės g. 17B, kabinas 115, Šiauliai Mob. Nr. +37064349115	
A2212		PV.	Dovilė Kraujutė
A1942		PDV A.	Aistė Petruitytė
Statytojas:		Žemės ūkio kooperatyvas "Baltas lašas" a.k. 169282439	
LT		Dokumento žymuo:	SPP-507-SA-B06
		Lapas	Lapų
			M