


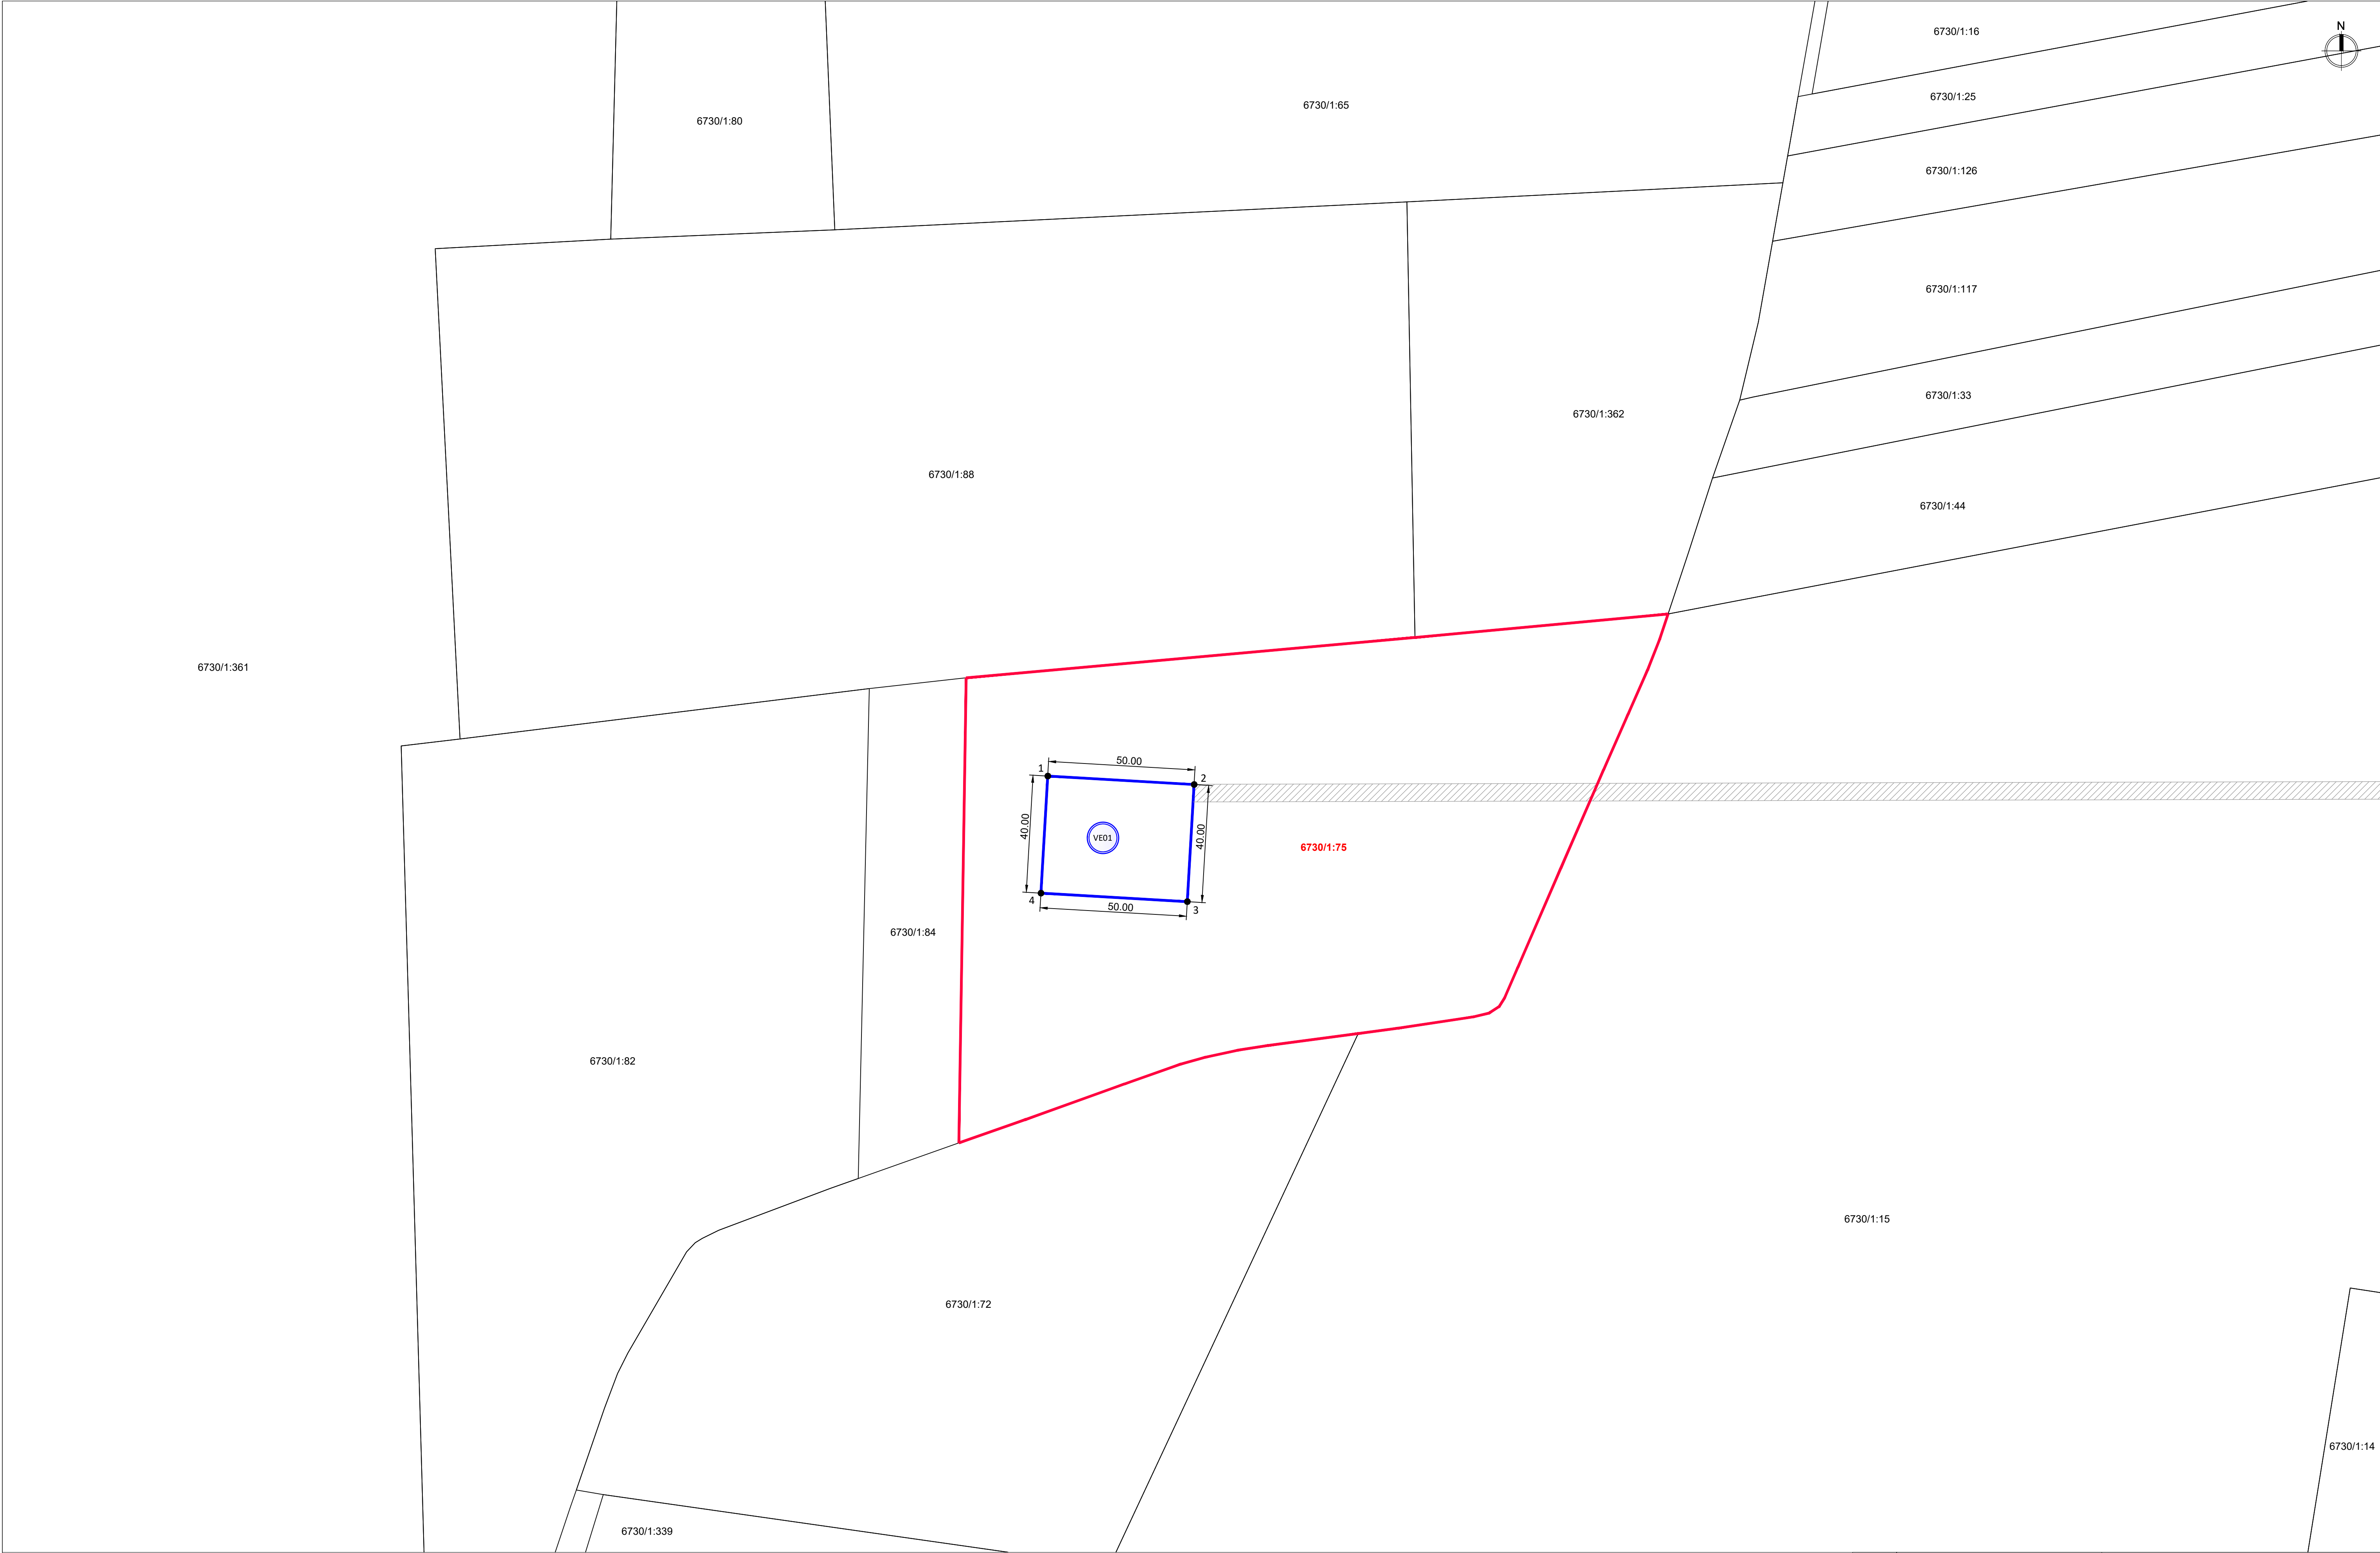

|                 |                                                                      |   |                                                                                     |      |   |  |  |       |      |
|-----------------|----------------------------------------------------------------------|---|-------------------------------------------------------------------------------------|------|---|--|--|-------|------|
| Atestato<br>Nr. |                                                                      | <div></div> <div>UAB „ARCHSTUDIJA“<br/>Konstitucijos pr. 9-41<br/>09308 Vilnius<br/>j. k. 300 056 347<br/>Tel.: (8 5) 210 1297</div> |                                                                                     |      | PROJEKTO PAVADINIMAS:<br>KITOS PASKIRTIES INŽINERINIO STATINIO (VĖJO ELEKTRINĖS) PASVALIO R. SAV., PUŠALOTO SEN., PAGIRNUPIŲ K. (SKLYPO KAD. Nr. 6730/0001:75) STATYBOS PROJEKTAS |  |  |       |      |
| A 1731          | PV                                                                   | Norbertas Jadello   |  | 2024 | BRĖŽINYS:<br><br>SITUACIJOS SCHEMA M 1:30 000   |  |  | Laida |      |
|                 |                                                                      |   |                                                                                     |      |   |  |  | 0     |      |
|                 |                                                                      |   |                                                                                     |      |   |  |  |       |      |
| Stadija         | STATYTOJAS/UŽSAKOVAS:                                                |   |                                                                                     |      | BRĖŽINIO NR.:<br><br>E-VE01-TP 2.1   |  |  | Lapas | Lapų |
| pp              | UAB "Windlita" (j. k. 302409301),<br>Konstitucijos pr. 9-41, Vilnius |   |                                                                                     |      |   |  |  | 1     | 1    |



EKSPLIKACIJA:

- žemės sklypo riba
- preliminarai nuomojamos žemės sklypo dalies riba, kurioje yra planuojama vėjo elektrinė
- vėjo elektrinės vieta
- pateikimas į vėjo elektrinės žemės sklypą (servitutas) (privyžiavimai ir aikštelės prie vėjo elektrinės bus rengiami atskiru projektu)



Pastabos:  
1. Privyžiavimai, aikštelės ir kabeliai prie vėjo elektrinės bus rengiami atskiru projektu.

| Nuomojamos žemės sklypo dalies, kurioje yra planuojama vėjo elektrinė, koordinatės: |            |           |  |
|-------------------------------------------------------------------------------------|------------|-----------|--|
| 1                                                                                   | 6200699.11 | 507460.30 |  |
| 2                                                                                   | 6200696.21 | 507510.11 |  |
| 3                                                                                   | 6200656.28 | 507507.80 |  |
| 4                                                                                   | 6200658.18 | 507457.87 |  |


| 1. kad. Nr. 6730/0001:75 (1 vėjo elektrinės statybai) |    |       |
|-------------------------------------------------------|----|-------|
| 1.1. sklypo plotas                                    | m² | 30700 |
| 1.1. sklypo plotas (nuomojama dalis)                  | m² | 2000  |

|                              |                                                                                            |               |                   |   |               |
|------------------------------|--------------------------------------------------------------------------------------------|---------------|-------------------|---|---------------|
| Atestato Nr.                 |       |               |                   | PROJEKTO NUOMININKAS:<br>KITOS PASKIRTIES INŽINERINIO STATINIO (VĖJO ELEKTRINĖS) PASVALIO R. SAV., PUŠALOTO SEN., PAGIRNUPIŲ K. (SKLYPO KAD. NR. 6730/0001:75) STATYBOS PROJEKTAS |               |
|                              | A 1731                                                                                     | PV            | Norbertas Jadello | 2024   | BREŽINYS      |
| Stadija                      | STATYTOJAS/DAVIAUJAS:<br>UAB "Windlita" (į. k. 302409301), Konstitucijos pr. 9-41, Vilnius |               |                   |   | BREŽINIO NR.: |
|                              | pp                                                                                         | E-VE01-TP 2.2 |                   |   |               |
| SPRENDINIŲ BRĖŽINYS M 1:1000 |                                                                                            |               |                   |   | Laida         |
|                              |                                                                                            |               |                   |   | 0             |
|                              |                                                                                            |               |                   |   | Lapas         |
|                              |                                                                                            |               |                   |   | 1             |
|                              |                                                                                            |               |                   |   | Lapų          |
|                              |                                                                                            |               |                   |   | 1             |



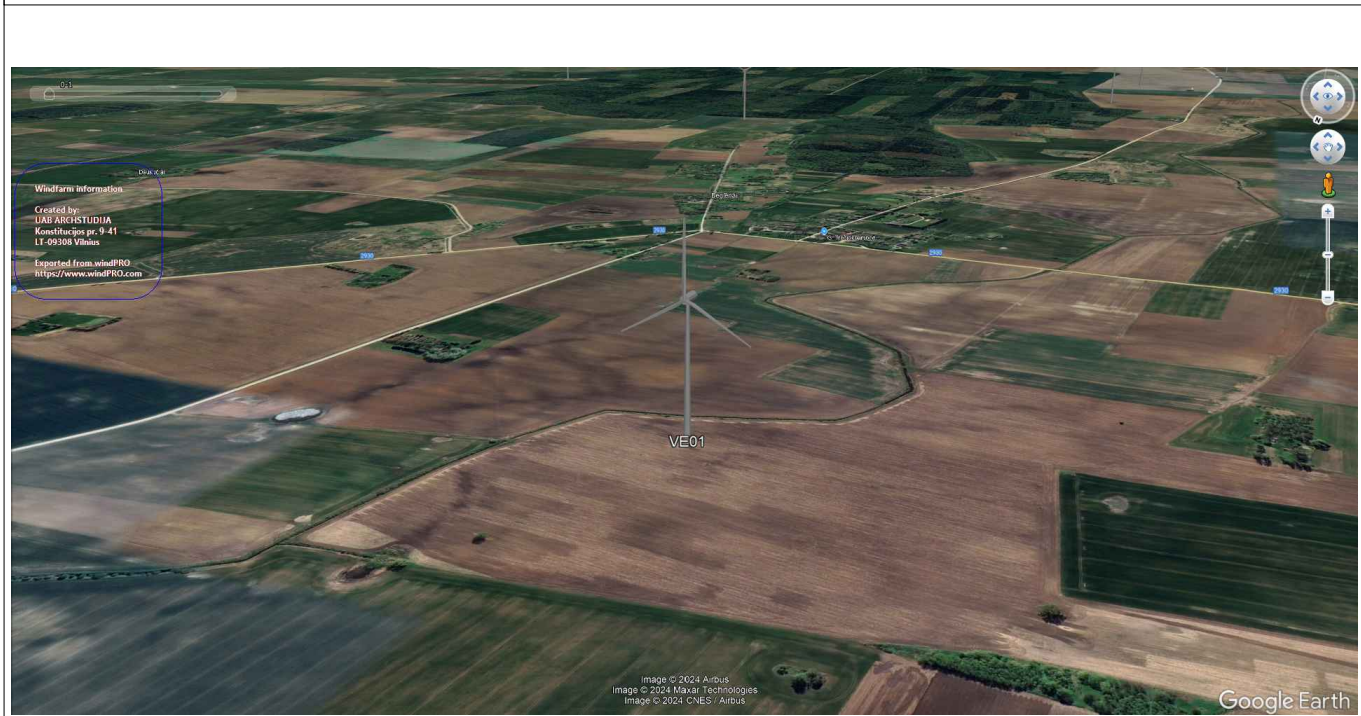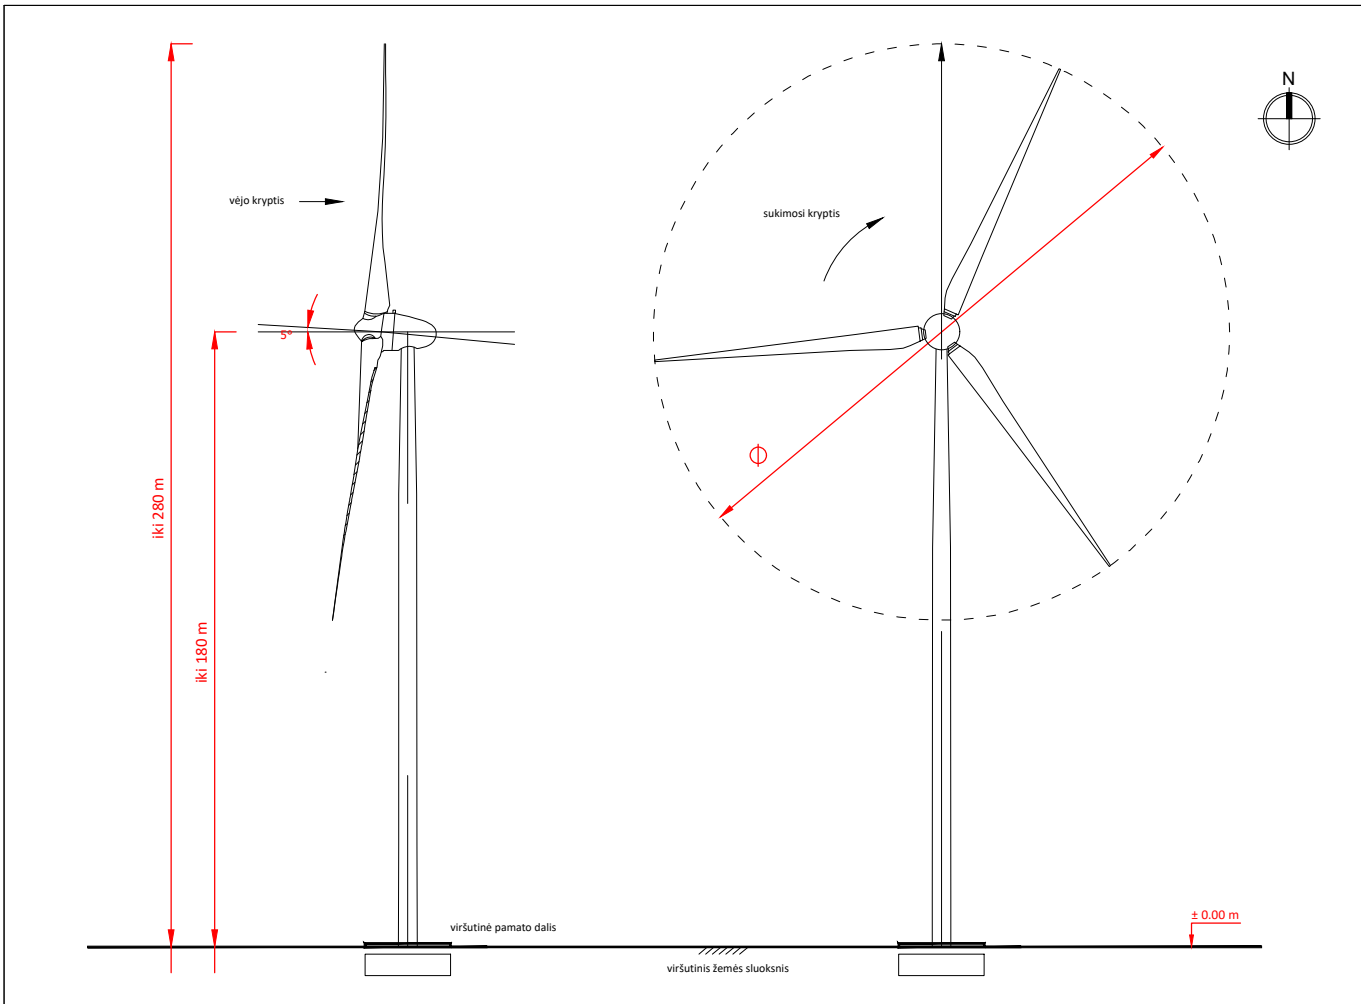

|              |   |                   |  |      |   |  |  |       |
|--------------|---|-------------------|--|------|---|--|--|-------|
| Atestato Nr. | <div><div><div>Arch Studija</div><div>modernūs sprendimai</div></div><div><div>UAB „ARCHSTUDIJA“</div><div>Konstitucijos pr. 9-41</div><div>09308 Vilnius</div><div>j. k. 300 056 347</div><div>Tel.: (8 5) 210 1297</div></div></div> |                   |  |      | PROJEKTO PAVADINIMAS:<br>KITOS PASKIRTIES INŽINERINIO STATINIO (VĖJO ELEKTRINĖS) PASVALIO R. SAV., PUŠALOTO SEN., PAGIRNUPIŲ K. (SKLYPO KAD. Nr. 6730/0001:75) STATYBOS PROJEKTAS |  |  |       |
| A 1731       | PV   | Norbertas Jadello |  | 2024 | BRĖŽINYS:   |  |  | Laida |
|              |   |                   |  |      | VIZUALIZACIJA   |  |  | 0     |
| Stadija      | STATYTOJAS/UŽSAKOVAS:   |                   |  |      | BRĖŽINIO NR.:   |  |  | Lapas |
| PP           | UAB "Windlita" (j. k. 302409301),<br>Konstitucijos pr. 9-41, Vilnius   |                   |  |      | E-VE01-TP 2.3   |  |  | Lapų  |
|              |   |                   |  |      |   |  |  | 1     |
|              |   |                   |  |      |   |  |  | 1     |

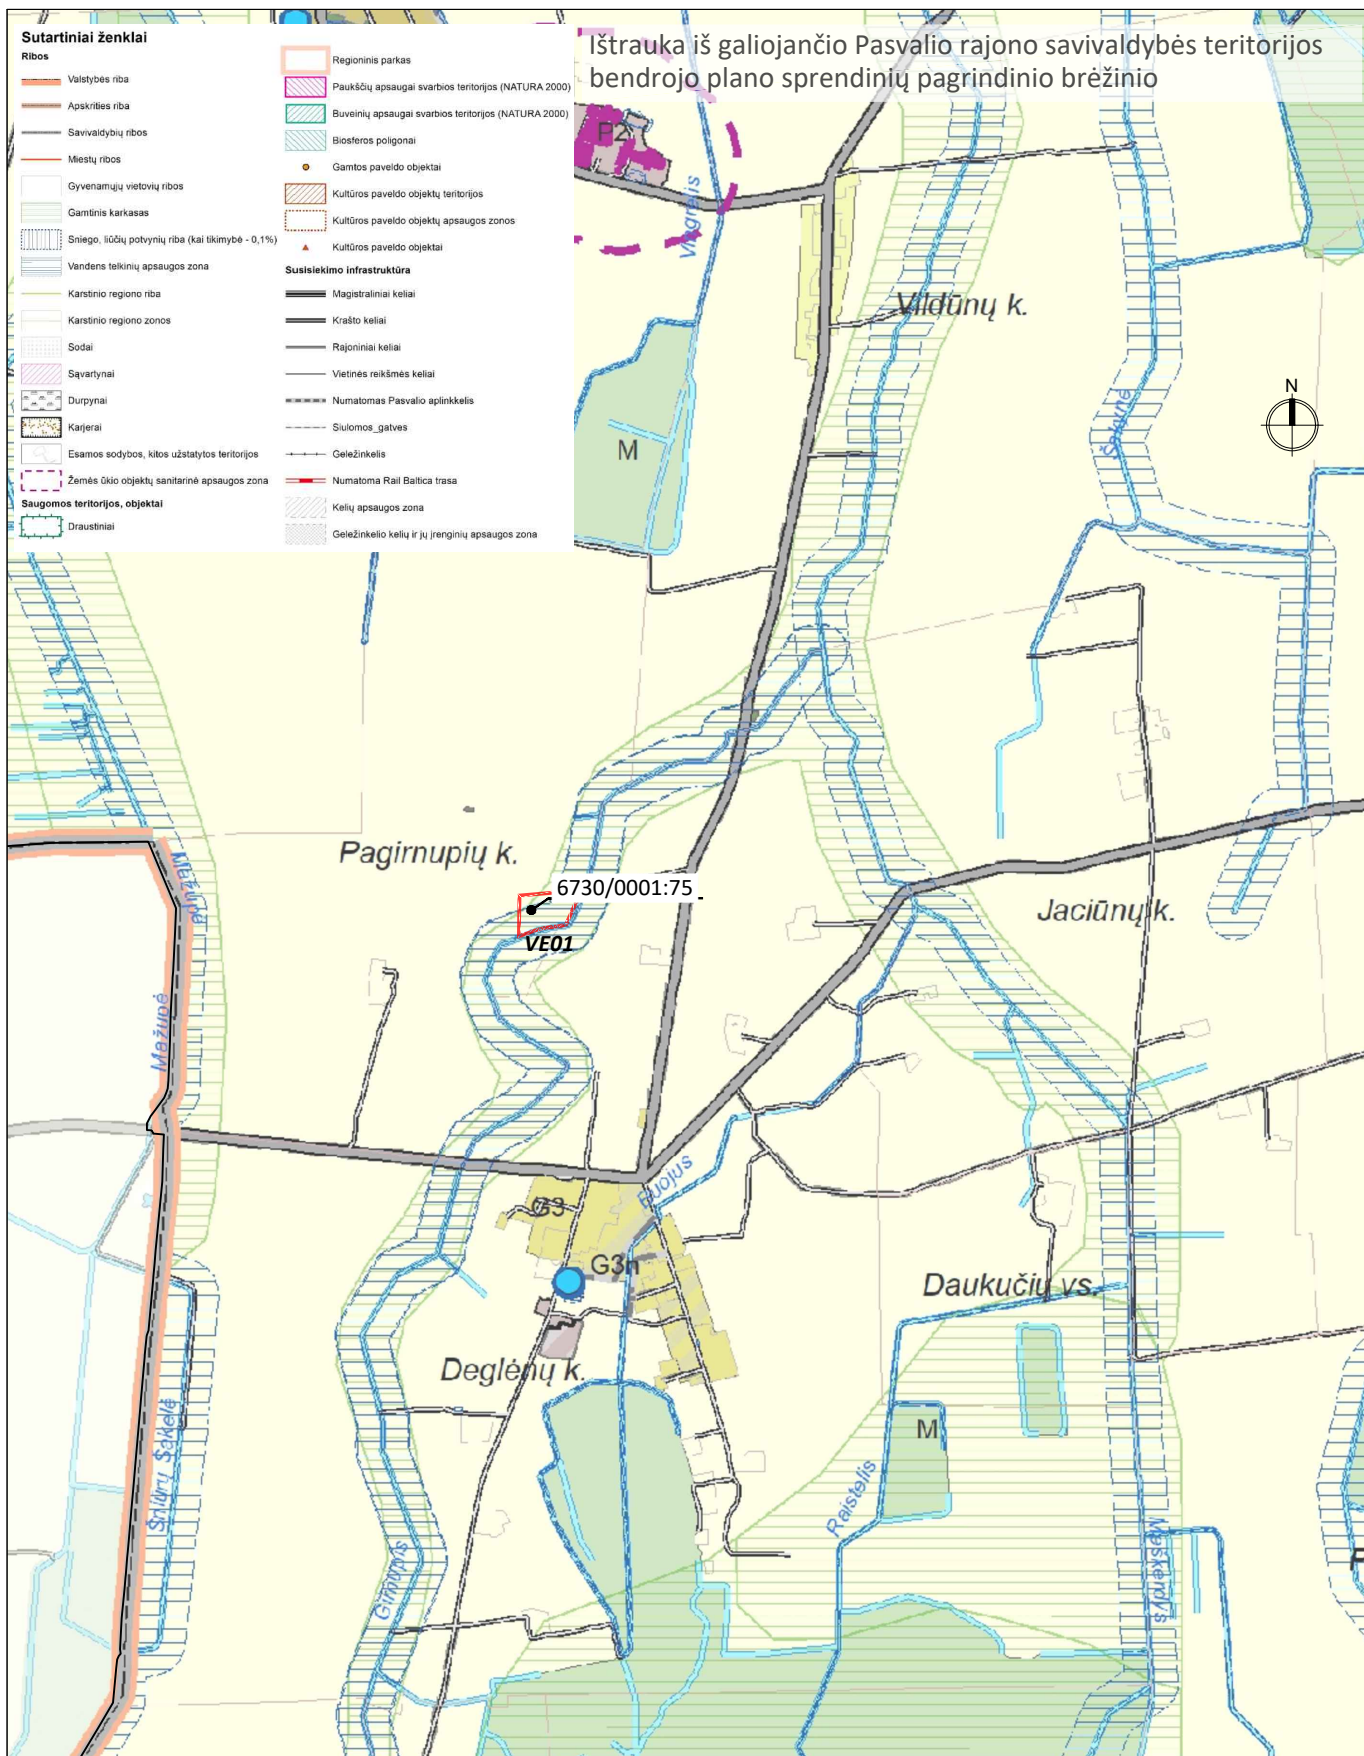

|              |   |                   |  |      |   |  |  |       |
|--------------|---|-------------------|--|------|---|--|--|-------|
| Atestato Nr. |  <p>UAB „ARCHSTUDIJA“<br/>Konstitucijos pr. 9-41<br/>09308 Vilnius<br/>j. k. 300 056 347<br/>Tel.: (8 5) 210 1297</p> |                   |  |      | <p>PROJEKTO PAVADINIMAS:</p> <p>KITOS PASKIRTIES INŽINERINIO STATINIO (VĖJO ELEKTRINĖS) PASVALIO R. SAV., PUŠALOTO SEN., PAGIRNUPIŲ K. (SKLYPO KAD. Nr. 6730/0001:75) STATYBOS PROJEKTAS</p> |  |  |       |
| A 1731       | PV   | Norbertas Jadello |  | 2024 | BRĖŽINYS:   |  |  | Laida |
|              |   |                   |  |      | IŠTRAUKA IŠ BENDROJO PLANO   |  |  | 0     |
| Stadija      | STATYTOJAS/UŽSAKOVAS:   |                   |  |      | BRĖŽINIO NR.:   |  |  | Lapas |
| pp           | UAB "Windlita" (j. k. 302409301),<br>Konstitucijos pr. 9-41, Vilnius   |                   |  |      | E-VE01-TP 2.4   |  |  | Lapų  |
|              |   |                   |  |      |   |  |  | 1     |
|              |   |                   |  |      |   |  |  | 1     |