








Atestato Nr.	 modernūs sprendimai		UAB „ARCHSTUDIJA“ Konstitucijos pr. 9-41 09308 Vilnius j. k. 300 056 347 Tel.: (8 5) 210 1297	PROJEKTO PAVADINIMAS: KITOS PASKIRTIES INŽINERINIO STATINIO (VĖJO ELEKTRINĖS) PASVALIO R. SAV., PUŠALOTO SEN., DEGLĖNŲ K. (SKLYPO KAD. Nr. 6730/0003:5) STATYBOS PROJEKTAS		
A 1731	PV	Norbertas Jadello		2024	BRĖŽINYS:	Laida
					SITUACIJOS SCHEMA M 1:30 000	0
Stadija	STATYTOJAS/UŽSAKOVAS:				BRĖŽINIO NR.:	Lapas
pp	UAB "Windlita" (j. k. 302409301), Konstitucijos pr. 9-41, Vilnius				E-VE03-TP 2.1	Lapų
						1
						1



6730/3:5

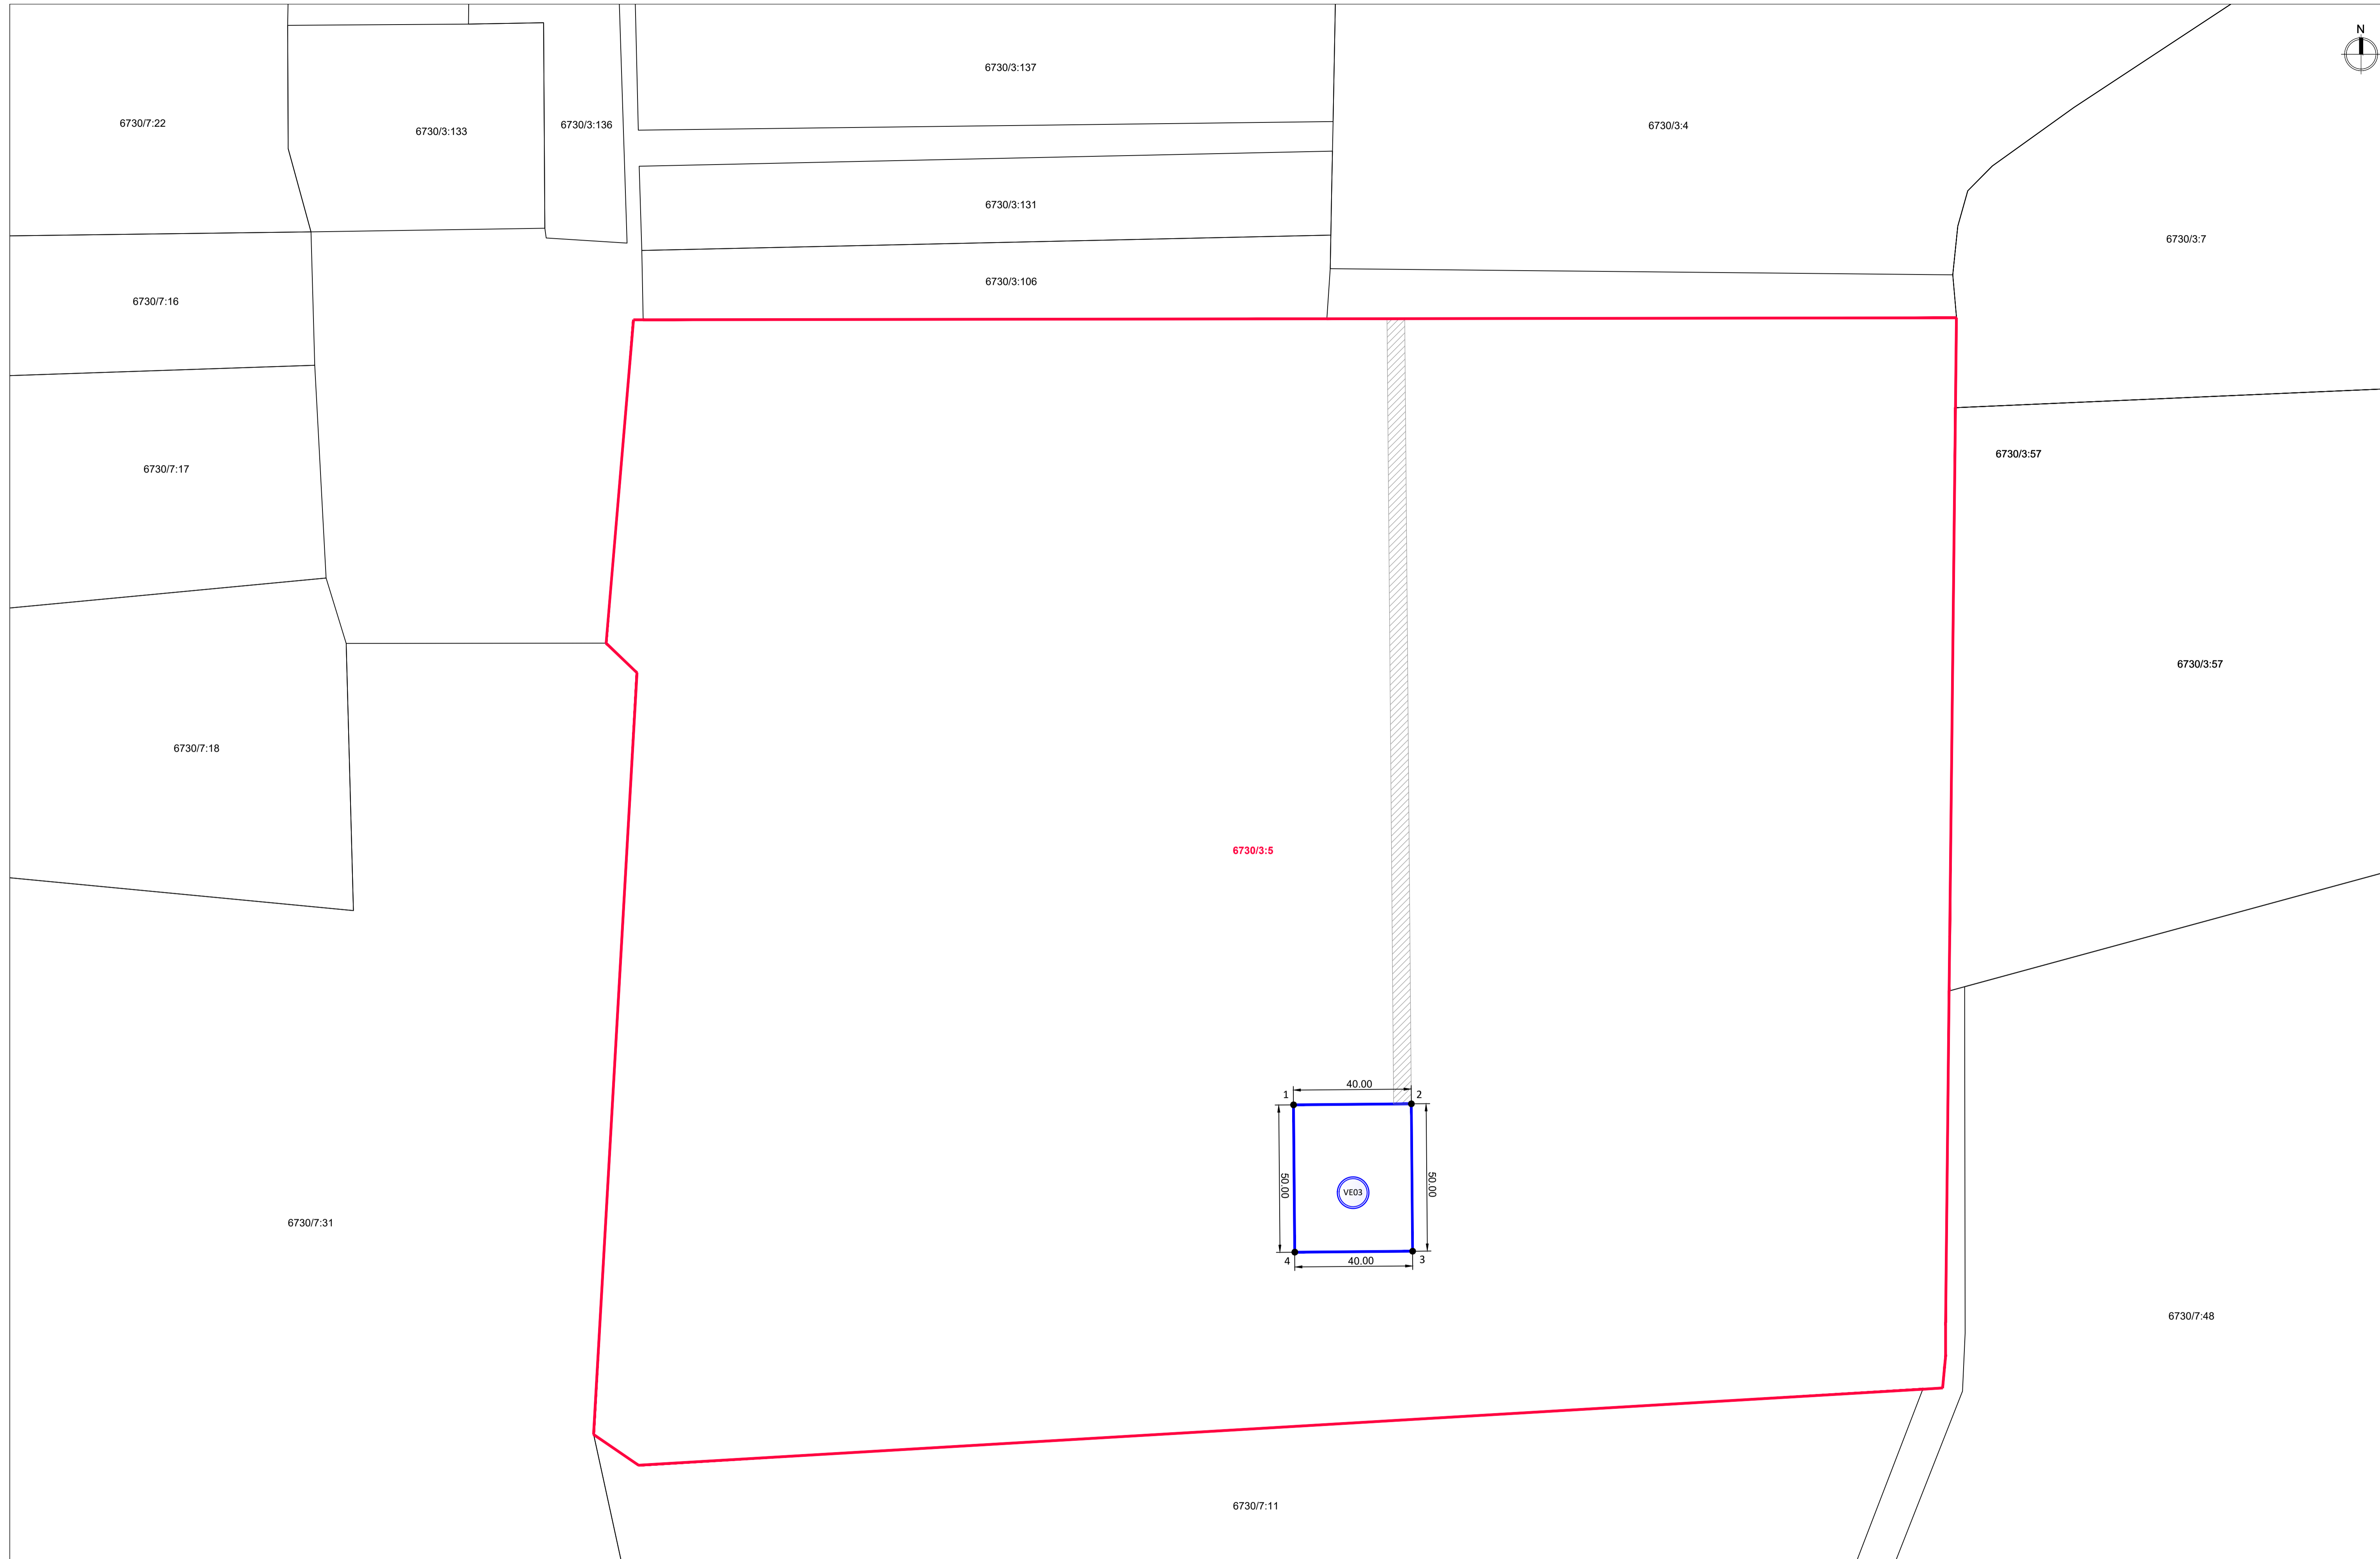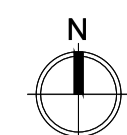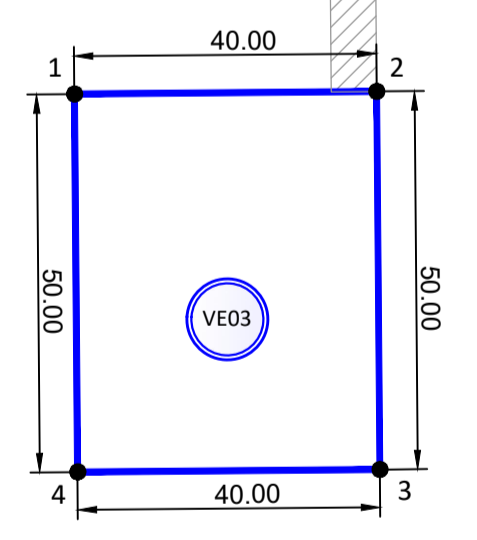

EKSPLIKACIJA:

- žemės sklypo riba
- patvirtinti nuomojamasi žemės sklypo dalies riba, kurių yra planuojama vėjo elektrinė
- vėjo elektrinės vieta
- pateiktas 1 vėjo elektrinės žemės sklypo (servitutas) (privatizavimui ir akcizams prie vėjo elektrinės bus rengiami atskiri projektai)


Nuomojamos žemės sklypo dalies, kurių yra planuojama vėjo elektrinė, koordinatės:



1	6237842.82	508462.29
2	6237842.16	508512.28
3	6237792.16	508502.20
4	6237792.83	508462.29

1. kad. Nr. 6730/0003:5 (1 vėjo elektrinės statybai)	
1.1. sklypo plotas	m ² 175200
1.1. sklypo plotas (nuomojama dalis)	m ² 2000


Pastabos:
1. Privatizavimui, akcizams ir kabeliai prie vėjo elektrinės bus rengiami atskiri projektai.

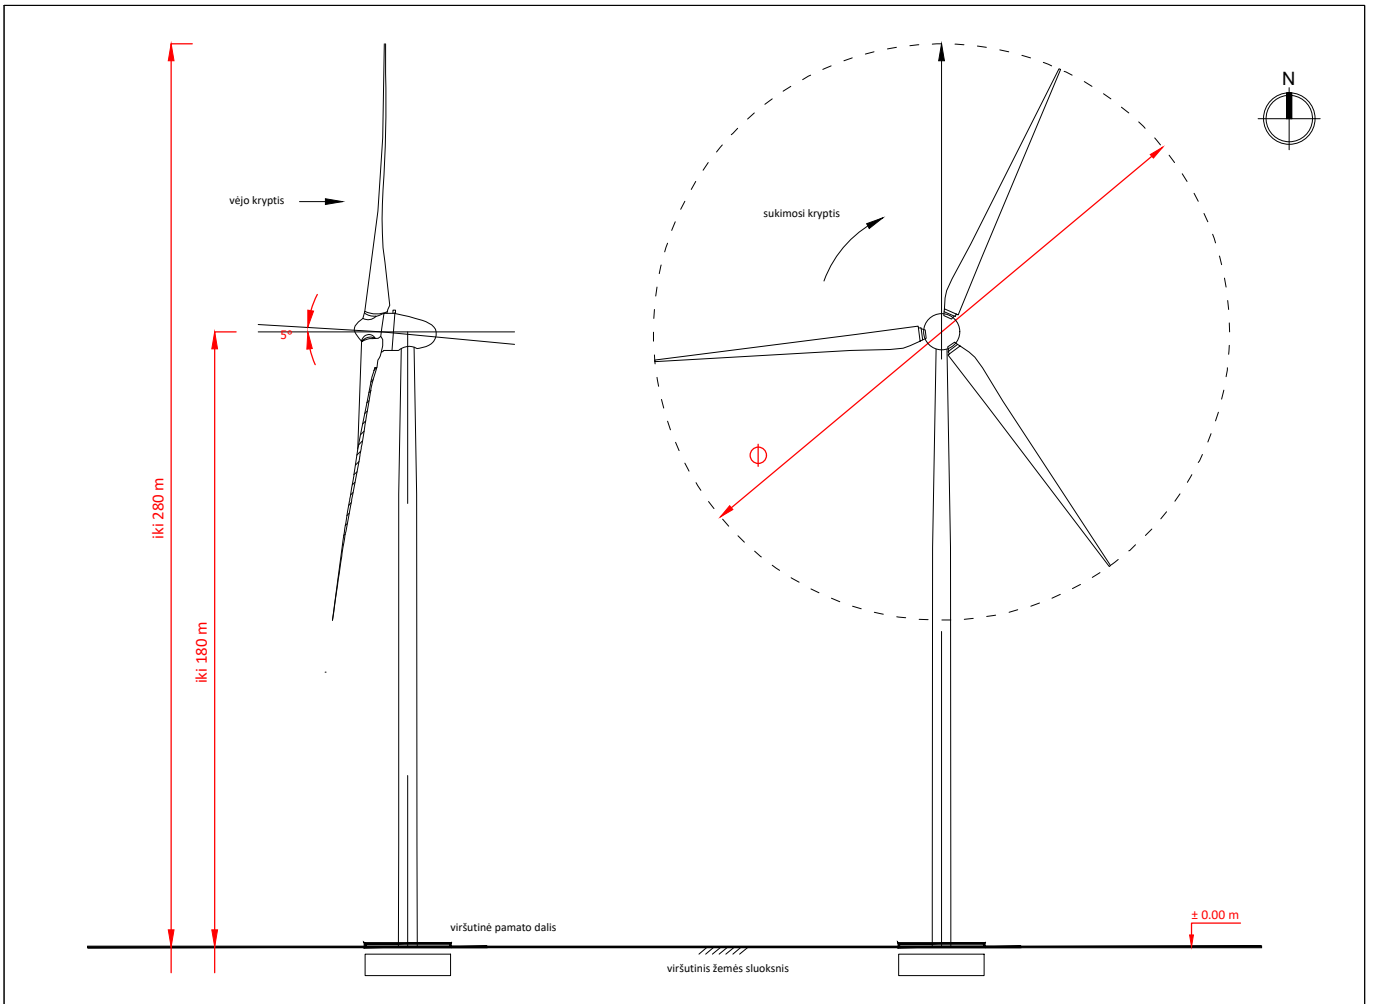
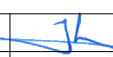
Atestato Nr.				PROJEKTO NUOMININKAS	KITOS PASKIRTIES INŽINERINIO STATINIO (VĖJO ELEKTRINĖS) PASVALIO R. SAV., PUŠALOTO SEN., DEGLENŲ K. (SKLYPO KAD. NR. 6730/0003:5) STATYBOS PROJEKTAS	
A 1731	PV	Norbertas-Jadella	2024	BREŽINYS	SPRENDINIŲ BREŽINYS M 1:1000	
Stadija	UAB "Windita" (j. k. 302409301), Konstitucijos pr. 9-41, Vilnius			BREŽINIO NR.	E-VE03-TP 2.2	
pp				Lapas	Lapų	
				1	1	



Atestato Nr.	 UAB „ARCHSTUDIJA“ Konstitucijos pr. 9-41 09308 Vilnius j. k. 300 056 347 Tel.: (8 5) 210 1297			PROJEKTO PAVADINIMAS: KITOS PASKIRTIES INŽINERINIO STATINIO (VĖJO ELEKTRINĖS) PASVALIO R. SAV., PUŠALOTO SEN., DEGLĖNŲ K. (SKLYPO KAD. Nr. 6730/0003:5) STATYBOS PROJEKTAS		
A 1731	PV	Norbertas Jadello		2024	BRĖŽINYS:	Laida
					VIZUALIZACIJA	0
Stadija	STATYTOJAS/UŽSAKOVAS:				BRĖŽINIO NR.:	Lapas
pp	UAB "Windlita" (j. k. 302409301), Konstitucijos pr. 9-41, Vilnius				E-VE03-TP 2.3	Lapų
						1
						1

Ištrauka iš galiojančio Pasvalio rajono savivaldybės teritorijos bendrojo plano sprendinių pagrindinio brėžinio

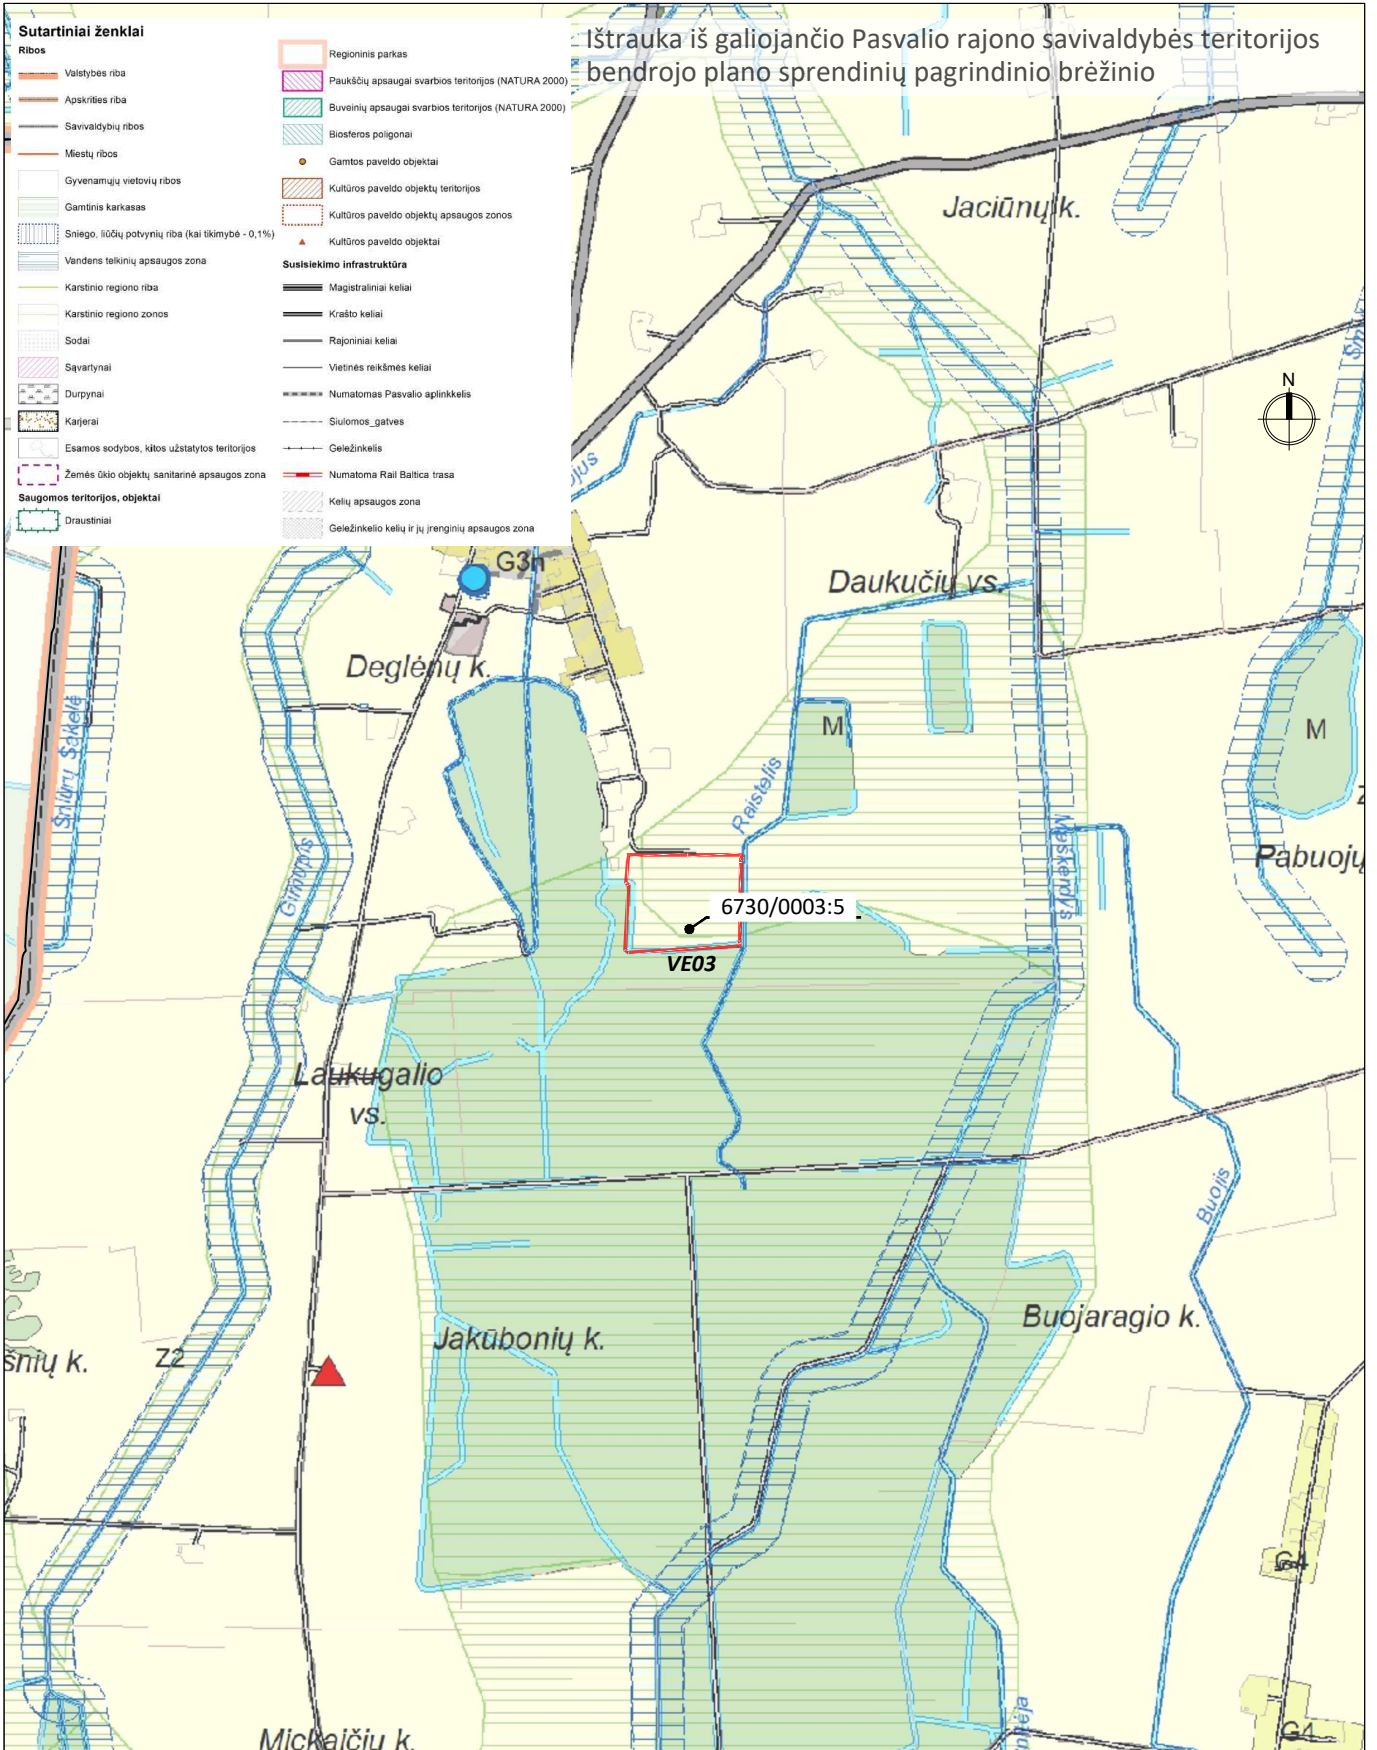

Atestato Nr.				UAB „ARCHSTUDIJA“ Konstitucijos pr. 9-41 09308 Vilnius j. k. 300 056 347 Tel.: (8 5) 210 1297	PROJEKTO PAVADINIMAS: KITOS PASKIRTIES INŽINERINIO STATINIO (VĒJO ELEKTRINĖS) PASVALIO R. SAV., PUŠALOTO SEN., DEGLĖNŲ K. (SKLYPO KAD. Nr. 6730/0003:5) STATYBOS PROJEKTAS			
A 1731	PV	Norbertas Jadello		2024	BRĖŽINYS:	IŠTRAUKA IŠ BENDROJO PLANO	Laida	0
Stadija	STATYTOJAS/UŽSAKOVAS: UAB "Windlita" (j. k. 302409301), Konstitucijos pr. 9-41, Vilnius				BRĖŽINIO NR.:	E-VE03-TP 2.4	Lapas	Lapų
pp							1	1