



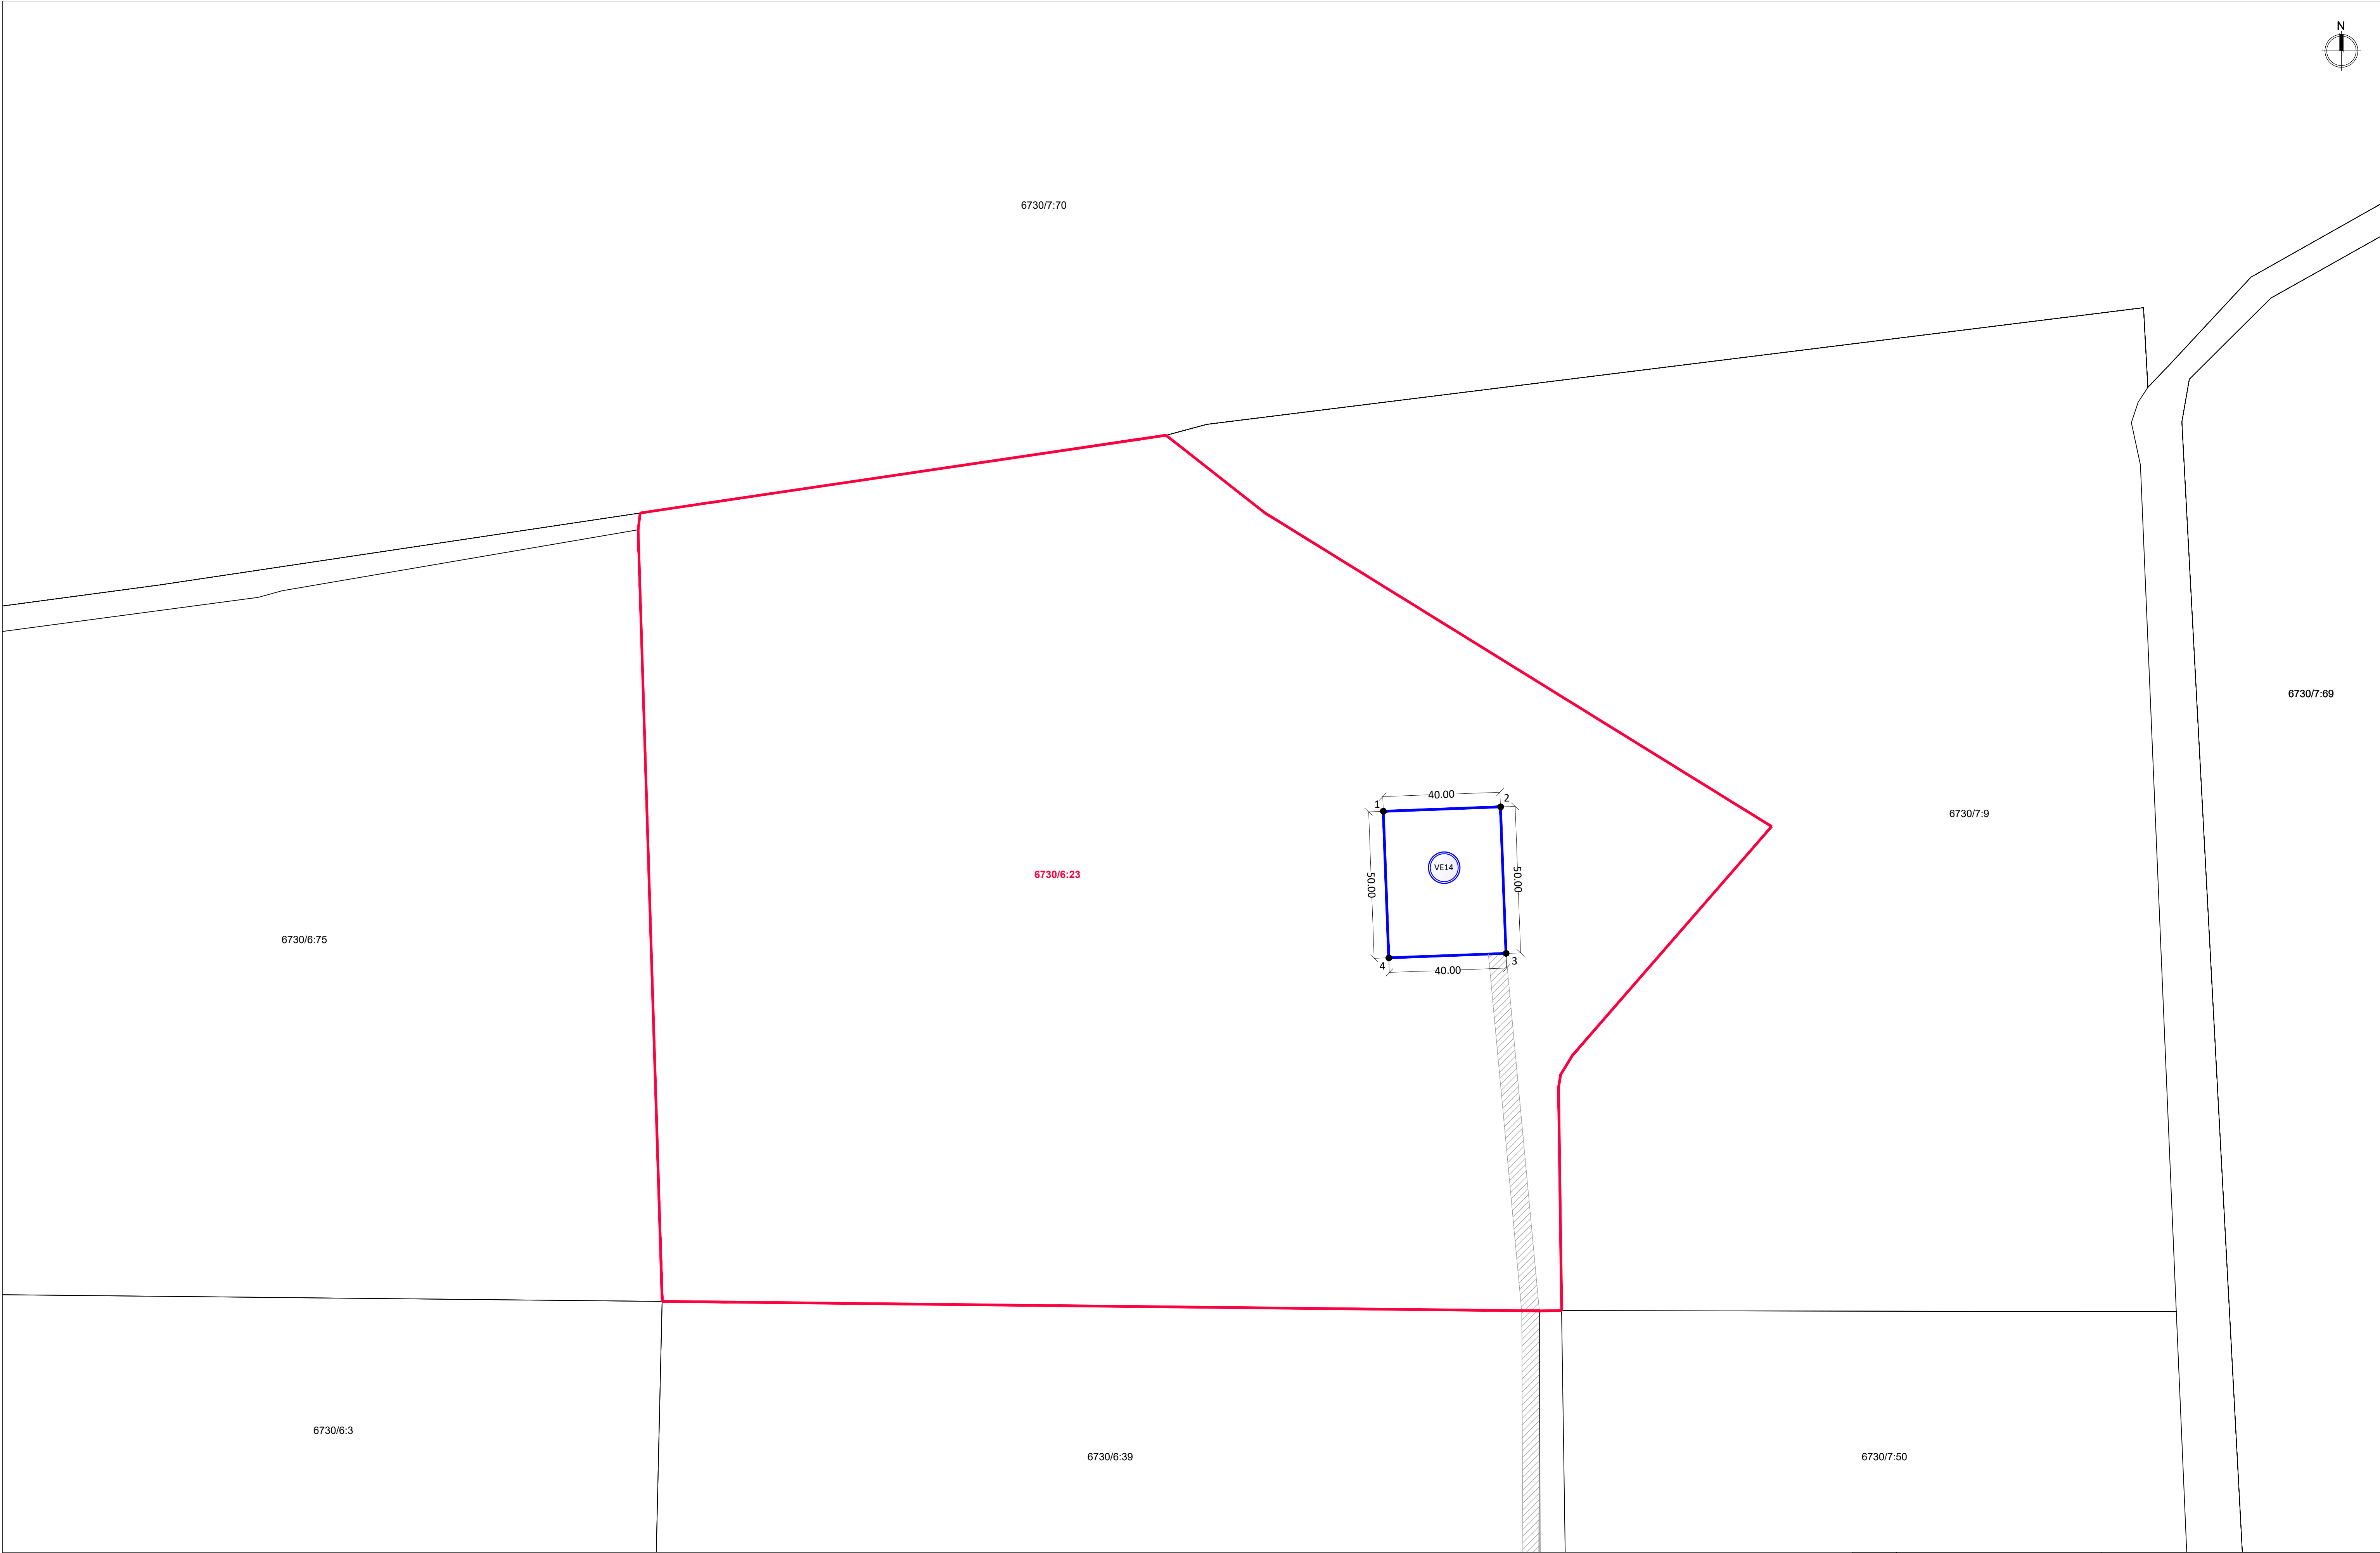

Atestato Nr.	 UAB „ARCHSTUDIJA“ Konstitucijos pr. 9-41 09308 Vilnius j. k. 300 056 347 Tel.: (8 5) 210 1297				PROJEKTO PAVADINIMAS: KITOS PASKIRTIES INŽINERINIO STATINIO (VĖJO ELEKTRINĖS) PASVALIO R. SAV., PUŠALOTO SEN., MICKAIČIŲ K. (SKLYPO KAD. Nr. 6730/0006:23) STATYBOS PROJEKTAS			
A 1731	PV	Norbertas Jadelo		2024	BRĖŽINYS:			Laida
					SITUACIJOS SCHEMA M 1:30 000			0
Stadija	STATYTOJAS/UŽSAKOVAS:				BRĖŽINIO NR.:		Lapas	Lapų
pp	UAB "Windlita" (j. k. 302409301), Konstitucijos pr. 9-41, Vilnius				E-VE14-TP 2.1		1	1

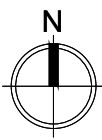

EKSPLIKACIJA:


- žemės sklypo riba
- preliminarai nuomojamos žemės sklypo dalies riba, kurioje yra planuojama vėjo elektrinė
- vėjo elektrinės vieta
- pateikimas į vėjo elektrinės žemės sklypą (servitutas) (privižiavimai ir aikštelės prie vėjo elektrinės bus rengiami atskiru projektu)

Pastabos:
1. Privižiavimai, aikštelės ir kabeliai prie vėjo elektrinės bus rengiami atskiru projektu.


Nuomojamos žemės sklypo dalies, kurioje yra planuojama vėjo elektrinė, koordinatės:			
1	61295170.25	508274.22	
2	61295171.24	508214.25	
3	61295122.78	508216.12	
4	61295120.25	508276.12	

1. k. kad. Nr. 6730/0006:23 (1 vėjo elektrinės statybai)		
1.1. sklypo plotas	m²	88000
1.1. sklypo plotas (nuomojama dalis)	m²	2000

Atestato Nr.		 UAB „ARCHSTUDIO“ Konstitucijos pr. 9-41 09308 Vilnius J. S. 300 056 347 Tel.: (8 5) 240 1297 modernios sprendimai		PROJEKTO PAVADINIMAS: KITOS PASKIRTIES INŽINERINIO STATINIO (VĖJO ELEKTRINĖS) PASVALIO R. SAV., PUŠALOTO SEN., MICKAIČIŲ K. (SKLYPO KAD. Nr. 6730/0006:23) STATYBOS PROJEKTAS			
A 1731	PV	Norbertas Jadello		2024	BŪDAS: SPRENDINIŲ BRĖŽINYS M 1:1000		Laida 0
Stadija	STATYTOJAS/DARINYS: UAB "Windlita" (j. k. 302409301), Konstitucijos pr. 9-41, Vilnius				BRĖŽIMO NR.: E-VE14-TP 2.2		Lapas 1
pp							Lapų 1

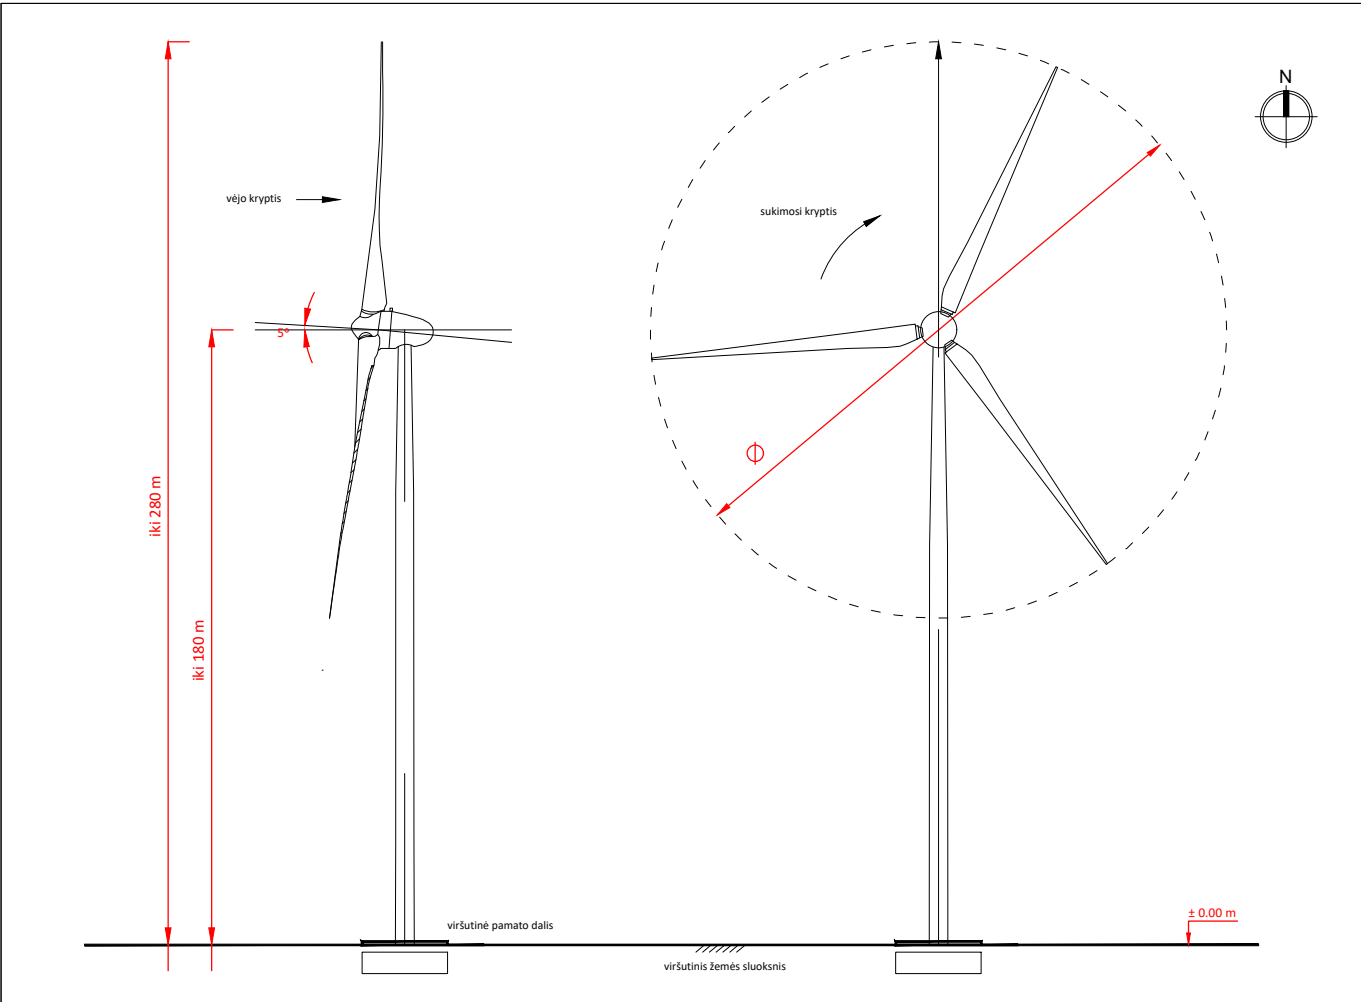

Atestato Nr.		 modernūs sprendimai			UAB „ARCHSTUDIJA“ Konstitucijos pr. 9-41 09308 Vilnius j. k. 300 056 347 Tel.: (8 5) 210 1297		PROJEKTO PAVADINIMAS: KITOS PASKIRTIES INŽINERINIO STATINIO (VĖJO ELEKTRINĖS) PASVALIO R. SAV., PUŠALOTO SEN., MICKAIČIŲ K. (SKLYPO KAD. Nr. 6730/0006:23) STATYBOS PROJEKTAS			
A 1731	PV	Norbertas Jadello		2024	BRĖŽINYS:				Laida	
					VIZUALIZACIJA				0	
Stadija	STATYTOJAS/UŽSAKOVAS:				BRĖŽINIO NR.:				Lapas	Lapų
pp	UAB "Windlita" (j. k. 302409301), Konstitucijos pr. 9-41, Vilnius				E-VE14-TP 2.3				1	1

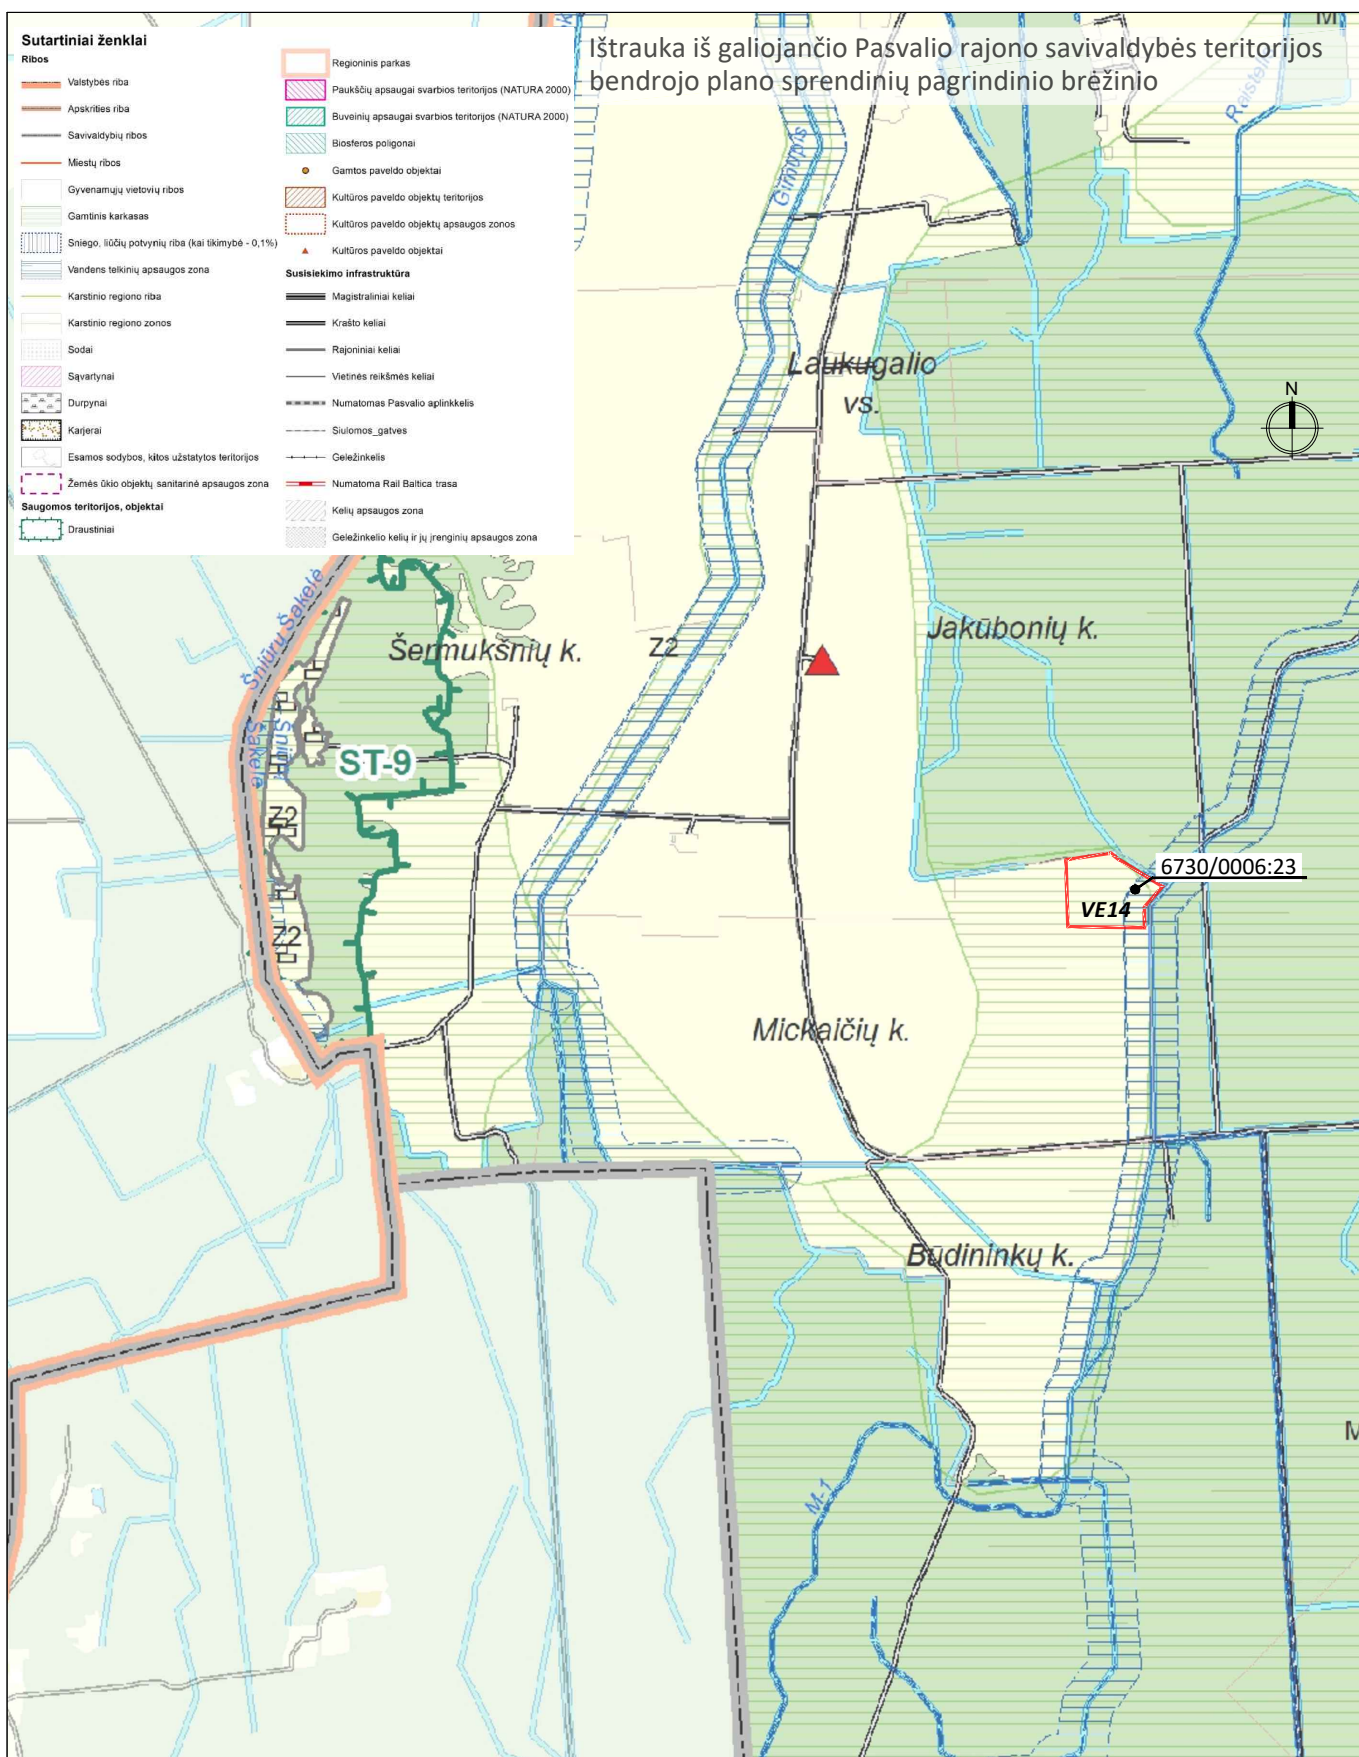

Atestato Nr.	 UAB „ARCHSTUDIJA“ Konstitucijos pr. 9-41 09308 Vilnius j. k. 300 056 347 Tel.: (8 5) 210 1297				PROJEKTO PAVADINIMAS: KITOS PASKIRTIES INŽINERINIO STATINIO (VĖJO ELEKTRINĖS) PASVALIO R. SAV., PUŠALOTO SEN., MICKAIČIŲ K. (SKLYPO KAD. Nr. 6730/0006:23) STATYBOS PROJEKTAS			
A 1731	PV	Norbertas Jadello		2024	BRĖŽINYS:			Laida
					IŠTRAUKA IŠ BENDROJO PLANO			0
Stadija	STATYTOJAS/UŽSAKOVAS:				BRĖŽINIO NR.:			Lapas
pp	UAB "Windlita" (j. k. 302409301), Konstitucijos pr. 9-41, Vilnius				E-VE14-TP 2.4			Lapų
								1
								1