


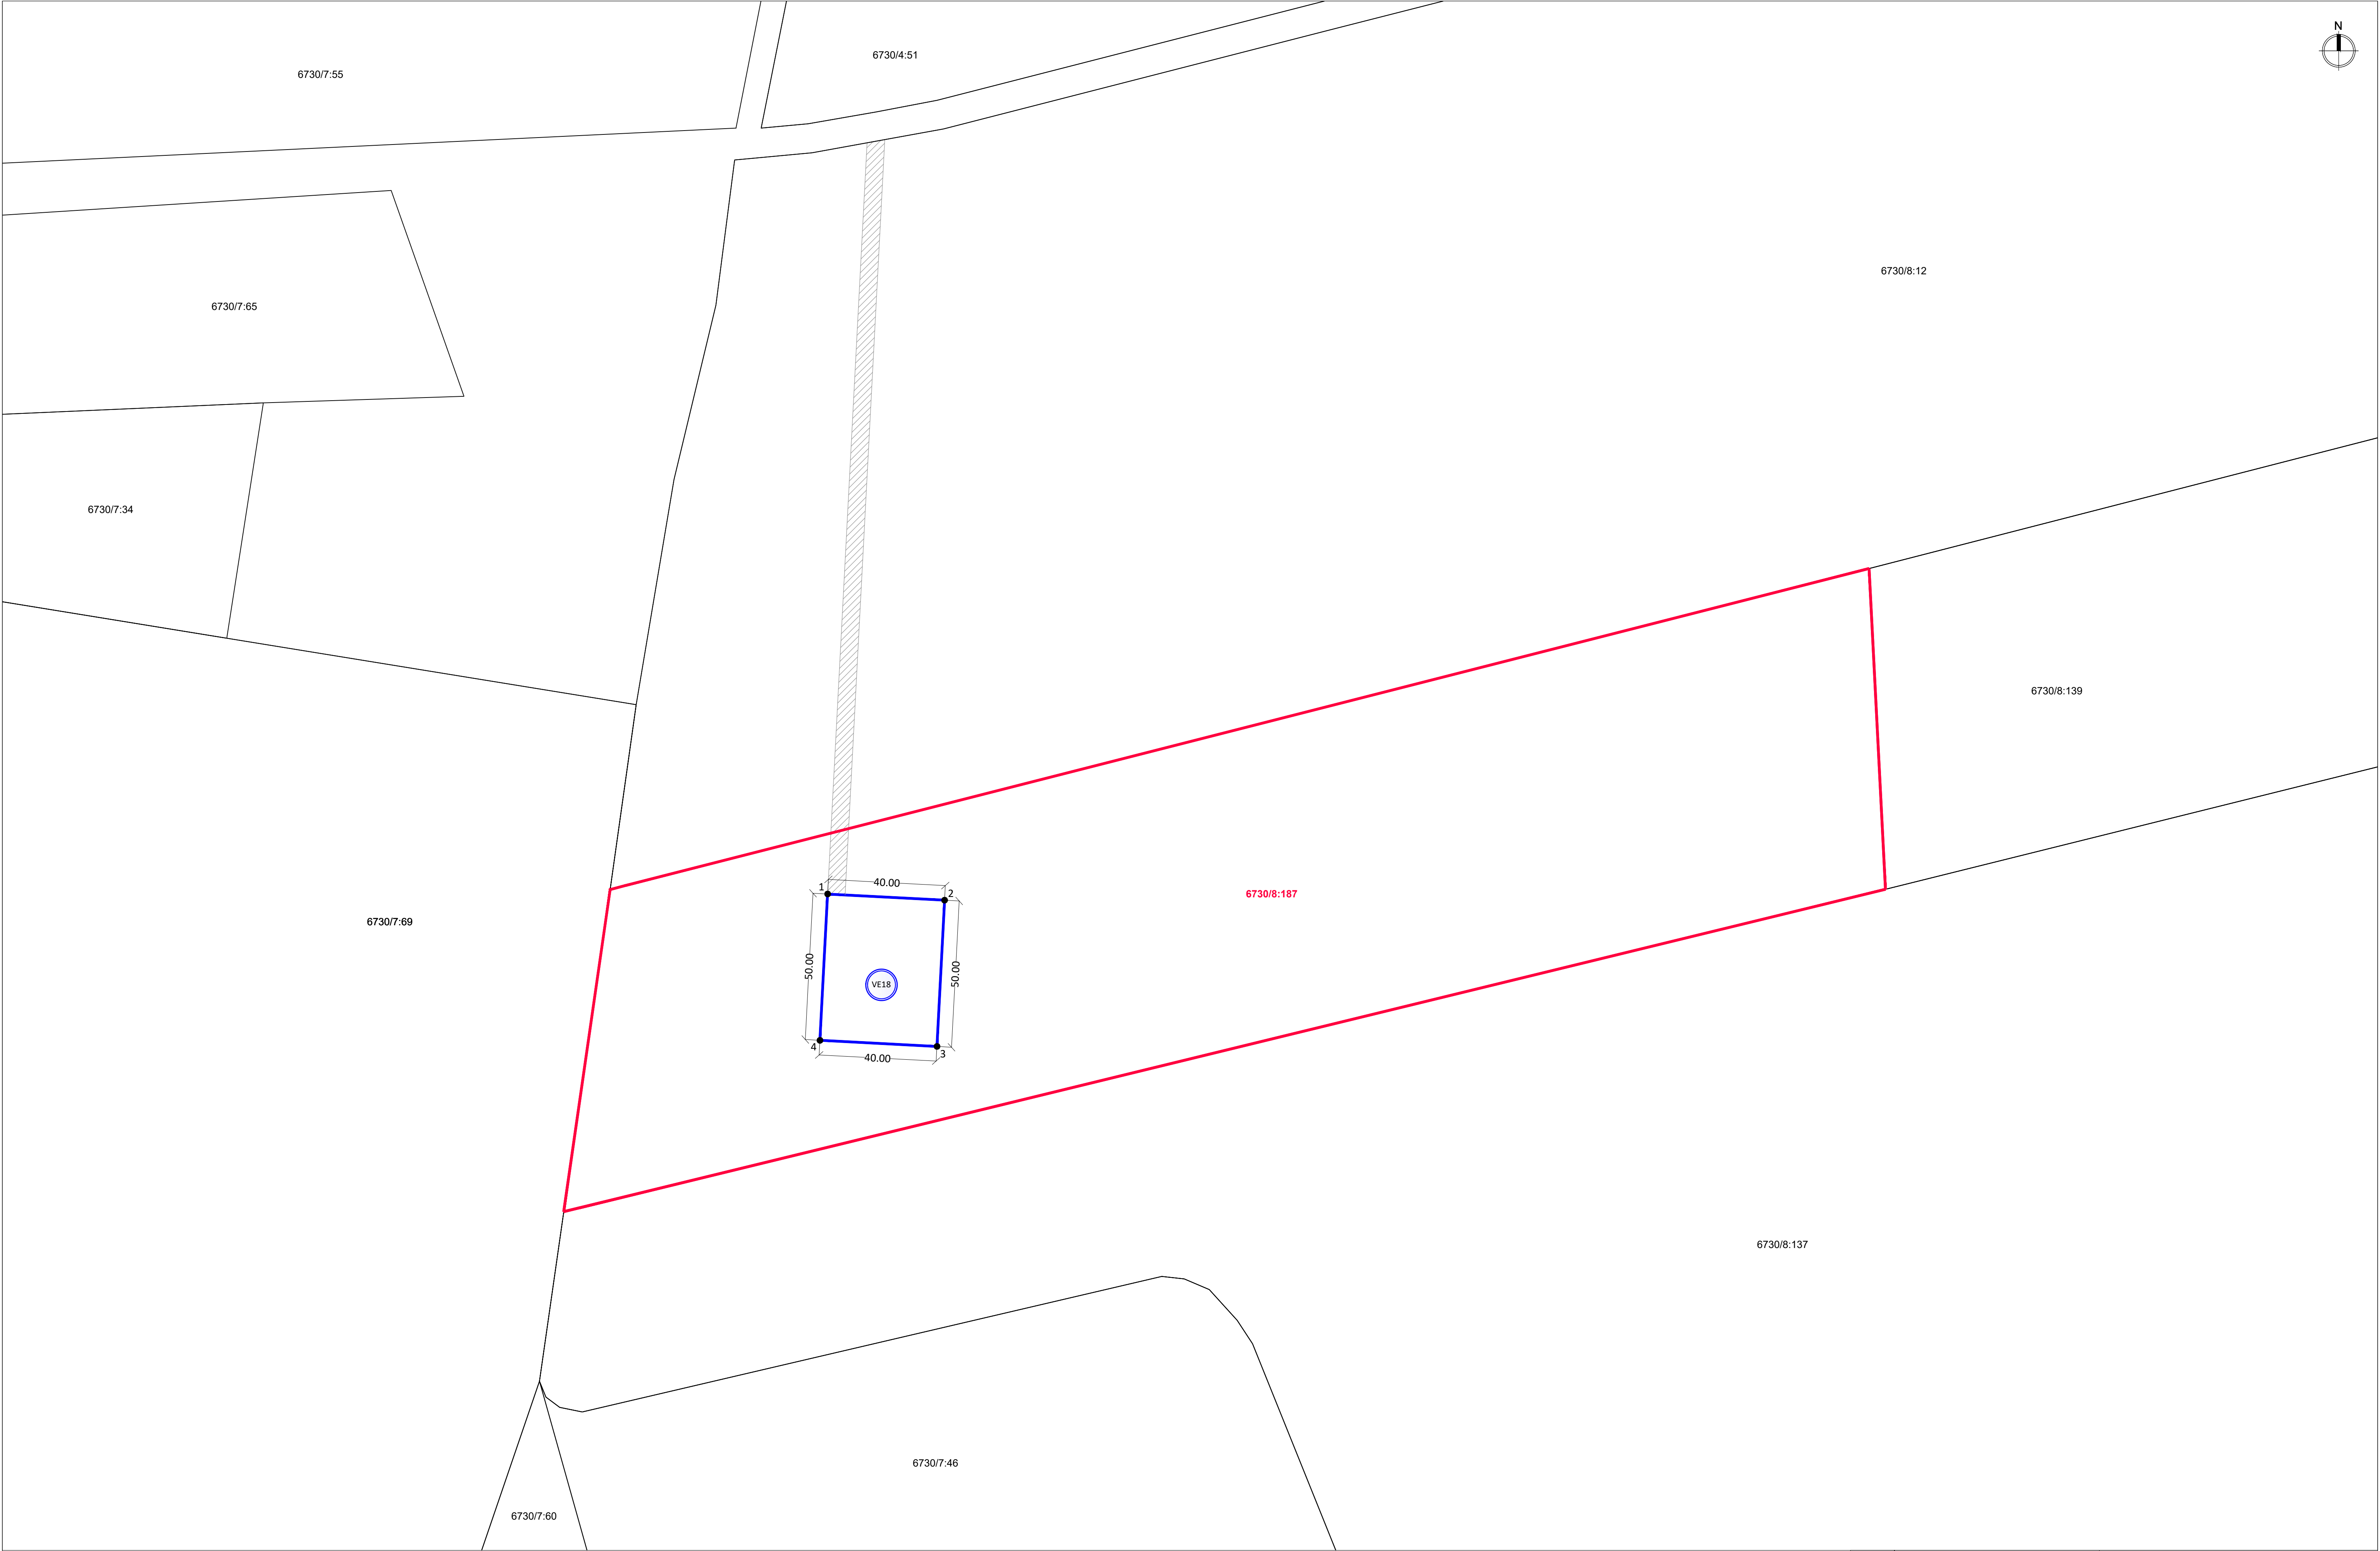

Atestato Nr.					PROJEKTO PAVADINIMAS: KITOS PASKIRTIES INŽINERINIO STATINIO (VĖJO ELEKTRINĖS) PASVALIO R. SAV., PUŠALOTO SEN., BUOJARAGIO K. (SKLYPO KAD. Nr. 6730/0008:187) STATYBOS PROJEKTAS			
A 1731	PV	Norbertas Jadello		2024	BRĖŽINYS: SITUACIJOS SCHEMA M 1:30 000			Laida 0
Stadija	STATYTOJAS/UŽSAKOVAS: UAB "Windlita" (j. k. 302409301), Konstitucijos pr. 9-41, Vilnius				BRĖŽINIO NR.: E-VE18-TP 2.1			Lapas Lapų 1 1



EKSPLIKACIJA:



- žemės sklypo riba
- preliminarai nuomojamos žemės sklypo dalies riba, kurioje yra planuojama vėjo elektrinė
- vėjo elektrinės vieta
- pateikimas į vėjo elektrinės žemės sklypą (servitutas) (privižiavimai ir aikštelės prie vėjo elektrinės bus rengiami atskiru projektu)

Pastabos:
1. Privižiavimai, aikštelės ir kabeliai prie vėjo elektrinės bus rengiami atskiras projektas.


Nuomojamos žemės sklypo dalies, kurioje yra planuojama vėjo elektrinė, koordinatės:			
1	62366551.03	509828.62	
2	62366448.90	509868.56	
3	62365988.97	509865.93	
4	62366021.04	509826.00	

1. kad. Nr. 6730/0008:187 (1 vėjo elektrinės statybai)		
1.1. sklypo plotas	m²	47750
1.1. sklypo plotas (nuomojama dalis)	m²	2000

Atestato Nr.		</	
--------------	--	--	--

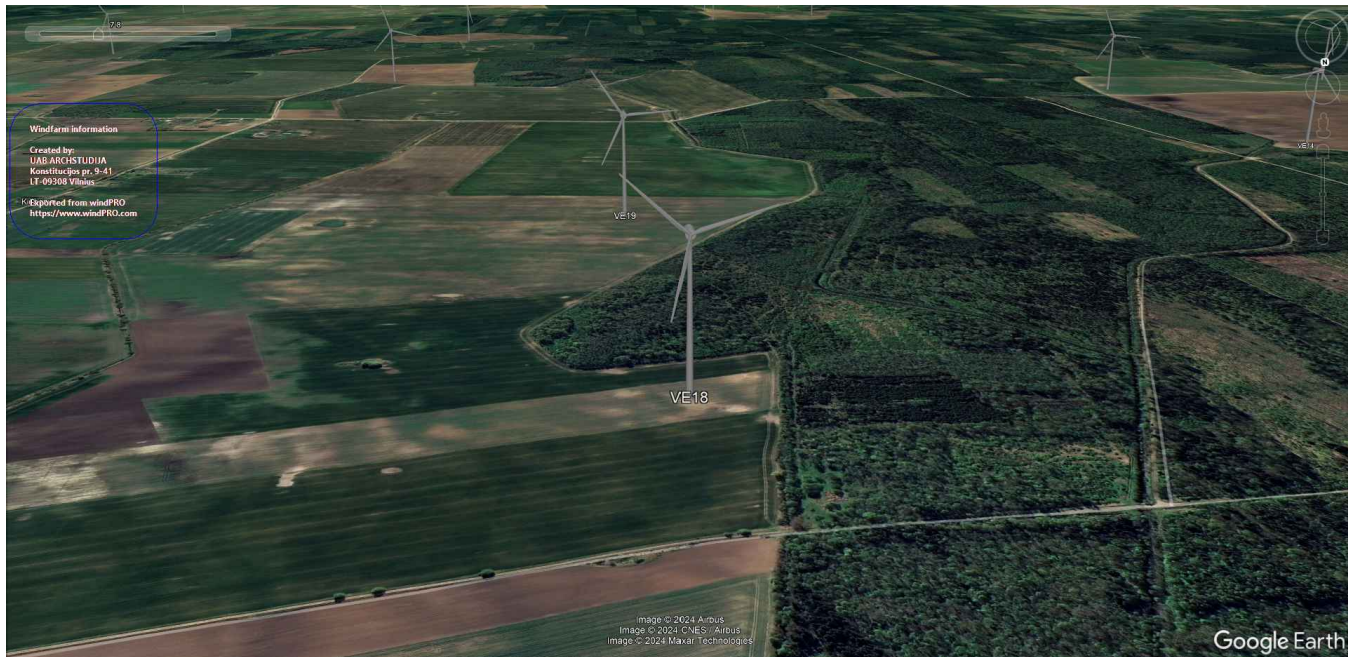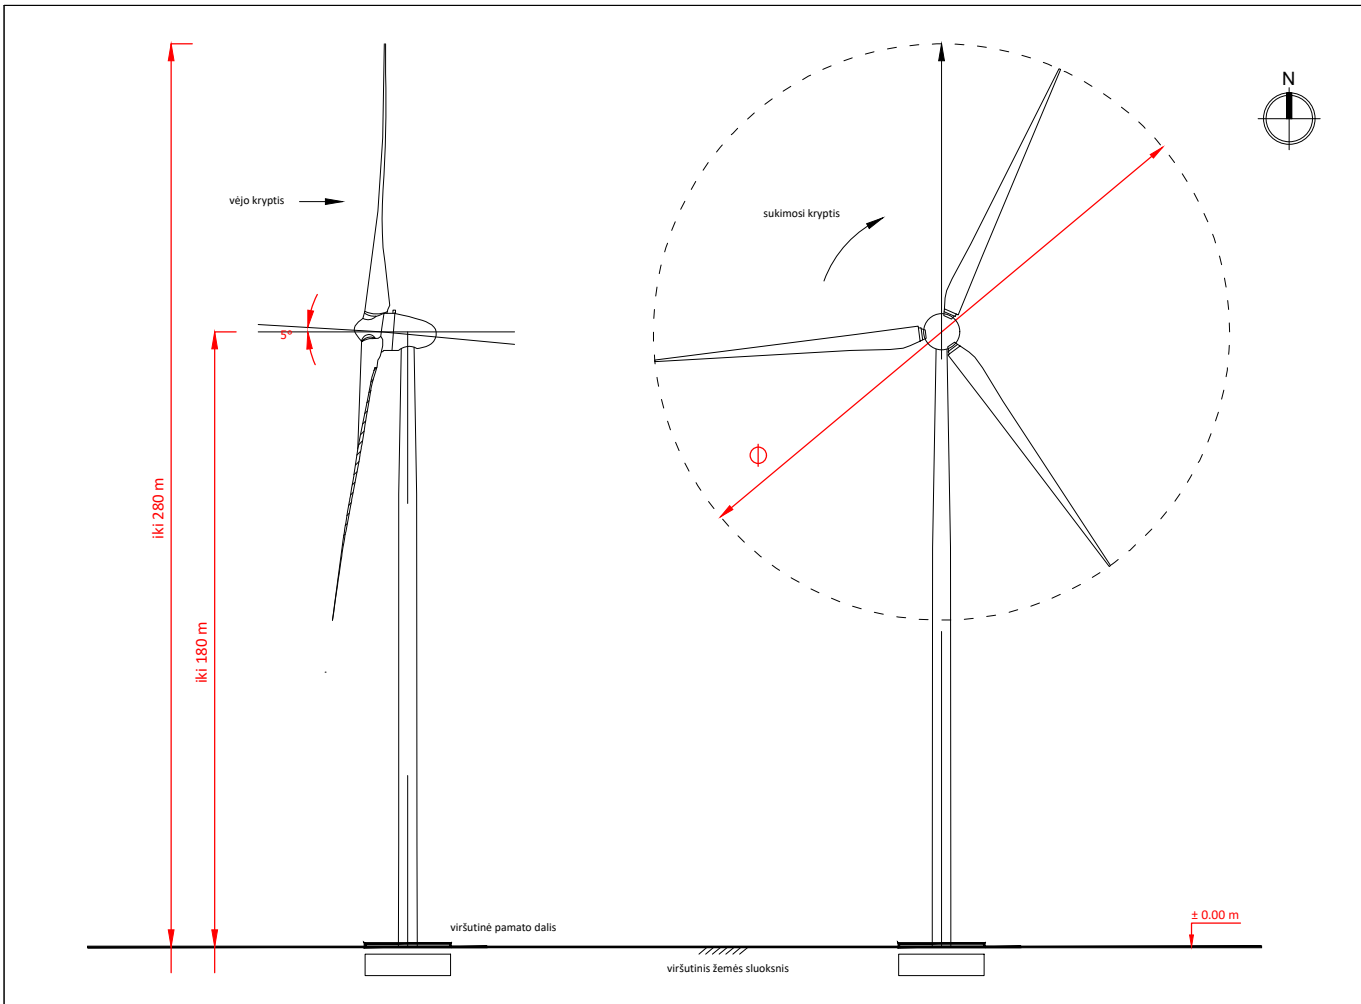

Atestato Nr.	 UAB „ARCHSTUDIJA“ Konstitucijos pr. 9-41 09308 Vilnius j. k. 300 056 347 Tel.: (8 5) 210 1297				PROJEKTO PAVADINIMAS: KITOS PASKIRTIES INŽINERINIO STATINIO (VĖJO ELEKTRINĖS) PASVALIO R. SAV., PUŠALOTO SEN., BUOJARAGIO K. (SKLYPO KAD. Nr. 6730/0008:187) STATYBOS PROJEKTAS			
A 1731	PV	Norbertas Jadello		2024	BRĖŽINYS:			Laida
					VIZUALIZACIJA			0
Stadija	STATYTOJAS/UŽSAKOVAS:				BRĖŽINIO NR.:			Lapas
pp	UAB "Windlita" (j. k. 302409301), Konstitucijos pr. 9-41, Vilnius				E-VE18-TP 2.3			Lapų
								1
								1

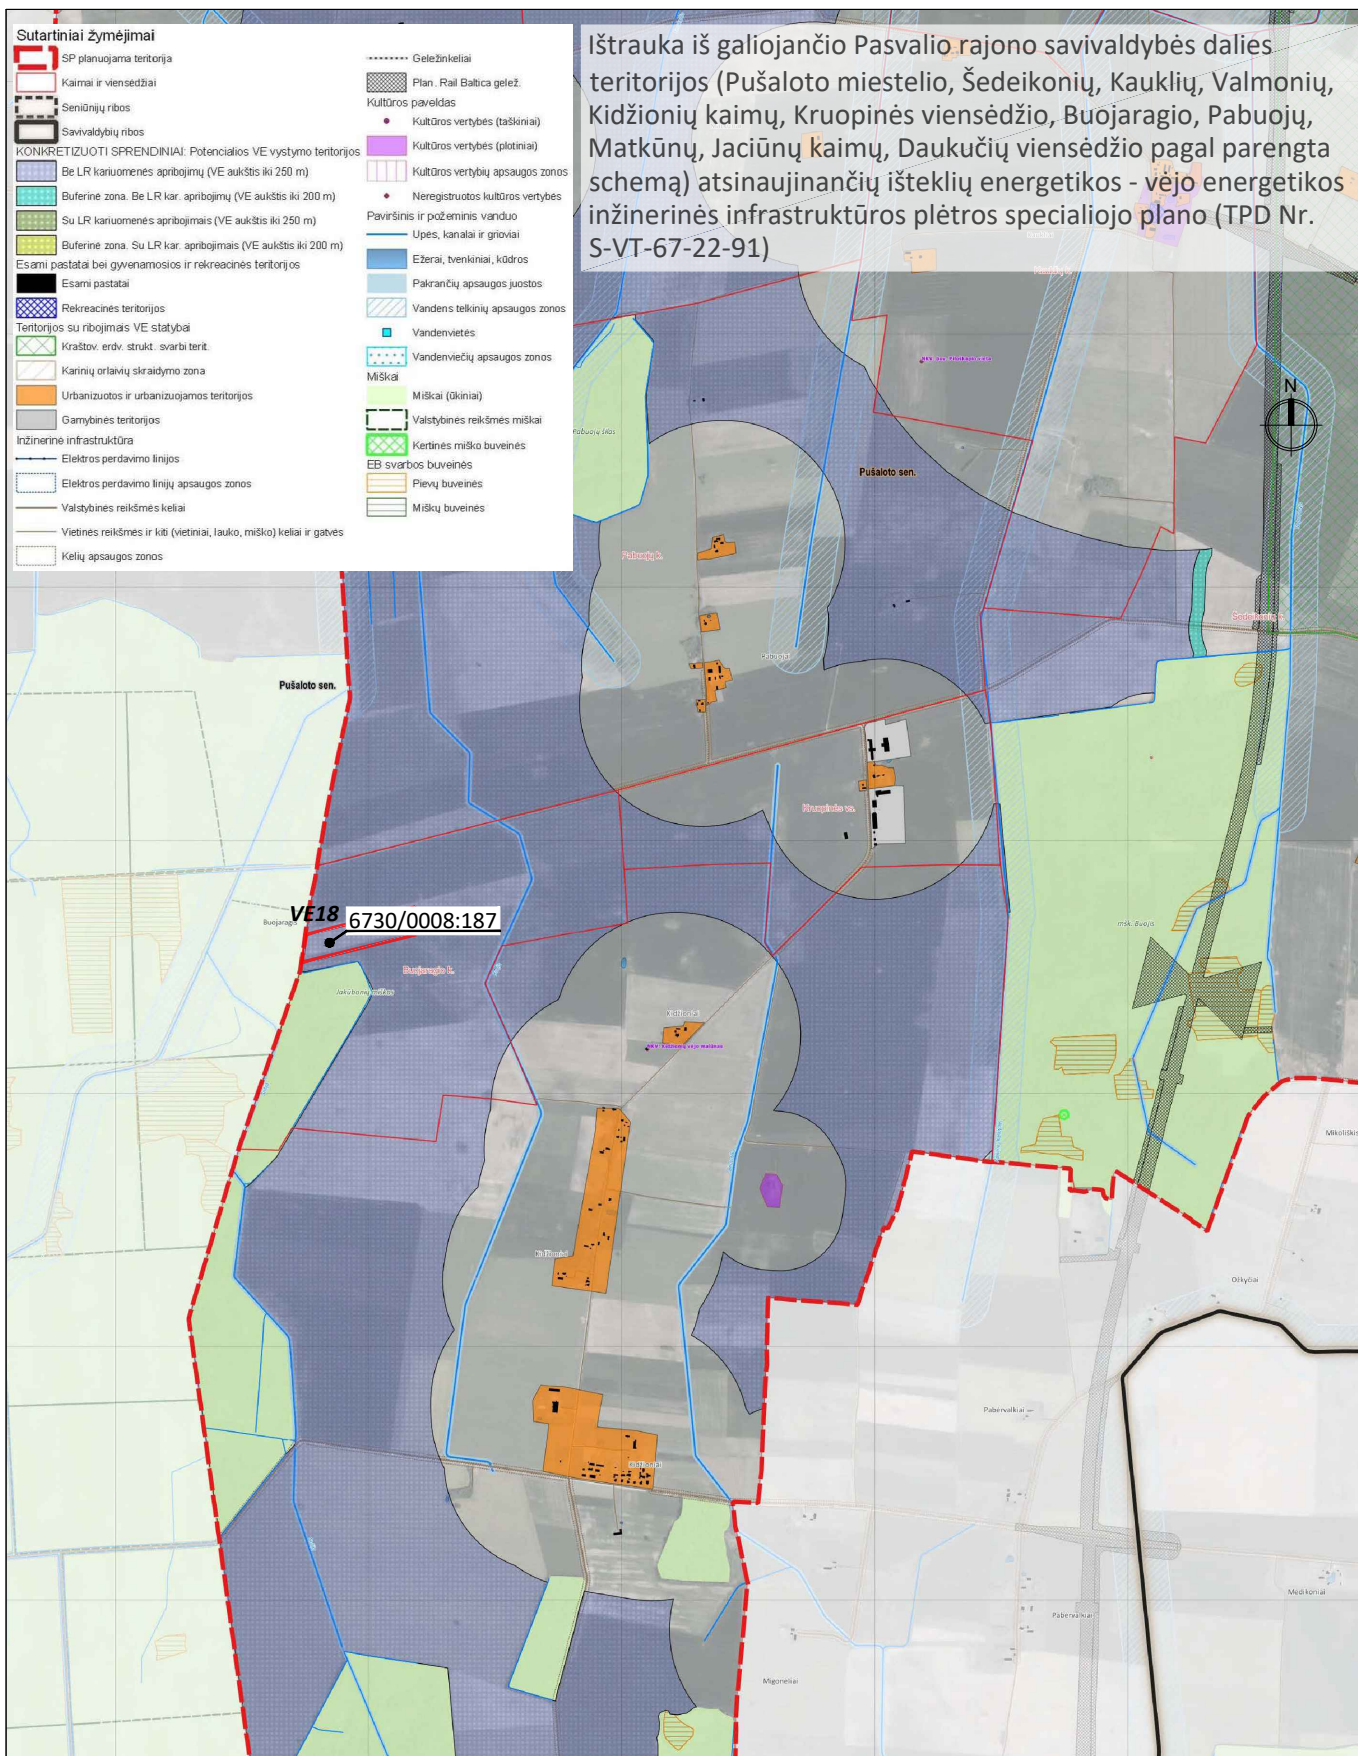

Atestato Nr.	 UAB „ARCHSTUDIJA“ Konstitucijos pr. 9-41 09308 Vilnius j. k. 300 056 347 Tel.: (8 5) 210 1297				PROJEKTO PAVADINIMAS: KITOS PASKIRTIES INŽINERINIO STATINIO (VĖJO ELEKTRINĖS) PASVALIO R. SAV., PUŠALOTO SEN., BUOJARAGIO K. (SKLYPO KAD. Nr. 6730/0008:187) STATYBOS PROJEKTAS				
A 1731	PV	Norbertas Jadello		2024	BREŽINYS: IŠTRAUKA IŠ SPECIALIOJO PLANO			Laida	
				0					
Stadija	STATYTOJAS/UŽSAKOVAS: UAB "Windlita" (j. k. 302409301), Konstitucijos pr. 9-41, Vilnius				BREŽINIO NR.: E-VE18-TP 2.4			Lapas	Lapų
pp								1	1