



Statytojas (užsakovas)	PASVALIO RAJONO SAVIVALDYBĖS ADMINISTRACIJA
Statinio projekto pavadinimas	MOKSLO PASKIRTIES PASTATO (PETRO VILEIŠIO GIMNAZIJA), PETRO VILEIŠIO G. 7, PASVALYJE, PAPRASTOJO REMONTO APRAŠAS
Statinio kategorija	YPATINGASIS STATINYS
Statinio grupė	NEGYVENAMIEJI STATINIAI
Naudojimo paskirtis	MOKSLO PASKIRTIES PASTATAI
Statybos rūšis	PAPRASTOJO REMONTO APRAŠAS
Statinio projekto etapas	PROJEKTINIAI PASIŪLYMAI
Statinio projekto numeris	AT-24A-2257-PP
Bylos (segtuvo) žymuo	PP
Bylos (segtuvo) laidos žymuo	0

Vilnius, 2024 m.

UAB „ATAMIS“	DIREKTORIUS	MINDAUGAS UNDAKAVIČIUS	
	PROJEKTO VADOVAS	VALDAS ŠABLEVIČIUS Atestato Nr. 39024	
	PROJEKTO DALIES VADOVAS	IEVA PUIDOKAITĖ Atestato Nr. A 1987	

STATINIO PROJEKTO BYLOS (SEGTUVO) DOKUMENTŲ SUDĖTIES ŽINIARAŠTIS

Dokumento žymuo	Dokumento pavadinimas	Pastabos
Dokumentai		
AT-24A-2257-01-PP-SA.BSŽ	Bylos (segtuvo) dokumentų sudėties žiniaraštis	
AT-24A-2257-01-PP-SA.AR	Aiškinamasis raštas	
Brėžiniai		
AT-24A-2257-00-PP.B-01	Situacijos schema	
AT-24A-2257-00-PP.B-02	Sklypo planas	
AT-24A-2257-01-PP-SA.B-01	Pirmo aukšto planas. Naujas korpusas	
AT-24A-2257-01-PP-SA.B-02	Antro aukšto planas. Naujas korpusas	
AT-24A-2257-01-PP-SA.B-03	Trečio aukšto planas. Naujas korpusas	
AT-24A-2257-01-PP-SA.B-04	Antro aukšto planas. Senas korpusas	
AT-24A-2257-01-PP-SA.B-05	Palėpės aukšto planas. Senas korpusas	

0	2024-10	Projektiniai pasiūlymai			
Laida	Išleidimo data	Laidos statusas. Keitimo priežastis (jei taikoma)			
KVAL. PATV. DOK. NR.	 Žirmūnų g.139-321, Vilnius Tel.: (8~5) 272 83 34			STATINIO PROJEKTO PAVADINIMAS Mokslo paskirties pastato (Petro Vileišio gimnazija), Petro Vileišio g. 7, Pasvalyje, paprastojo remonto aprašas	
39024	PV	V. Šablevičius		STATINIO NR. IR PAVADINIMAS, DOKUMENTO PAVADINIMAS	LAIDA
A 1987	PDV	I. Puidokaitė		01 – Mokslo paskirties pastatas Bylos (segtuvo) sudėties dokumentų žiniaraštis	0
	Arch	G. Golubickienė			
KALBOS TRUMP. LT	STATYTOJAS IR (ARBA) UŽSAKOVAS Pasvalio rajono savivaldybės administracija			DOKUMENTO ŽYMUO AT-24A-2257-01-PP.BSŽ	LAPAS 1
					LAPŲ 1

AIŠKINAMASIS RAŠTAS

Turinys

1. Bendrieji duomenys	2
2. Normatyviniai ir kiti dokumentai, kuriais vadovaujantis parengta ši projekto dalis.....	2
3. Naudojamos programinės įrangos sąrašas	3
4. Pažintiniai duomenys (esama būklė)	3
4.1. Objekto vieta.....	3
4.2. Esama situacija	4
4.3. Klimatinės sąlygos.....	6
5. Projektiniai sprendiniai	6
5.1. Susisiekimas	6
5.2. Sklypo planas.....	6
5.3. Statinio architektūra.....	7

0	2024-10	Projektiniai pasiūlymai		
Laida	Išleidimo data	Laidos statusas. Keitimo priežastis (jei taikoma)		
KVAL. PATV. DOK. NR.	 Žirmūnų g.139-321, Vilnius Tel.: (8~5) 272 83 34		STATINIO PROJEKTO PAVADINIMAS Mokslo paskirties pastato (Petro Vileišio gimnazija), Petro Vileišio g. 7, Pasvalyje, paprastojo remonto aprašas	
39024	PV	V. Šablevičius	STATINIO NR. IR PAVADINIMAS, DOKUMENTO PAVADINIMAS	LAIDA
A1987	PDV	I. Puidokaitė	01 – Mokslo paskirties pastatas	0
	Arch	G. Golubickienė	Aiškinamasis raštas	
KALBOS TRUMP.	STATYTOJAS IR (ARBA) UŽSAKOVAS		DOKUMENTO ŽYMUO	LAPAS LAPŲ
LT	Pasvalio rajono savivaldybės administracija		AT-24A-2257-01-PP.AR	1 8

1. BENDRIEJI DUOMENYS

PROJEKTO PAVADINIMAS: Mokslo paskirties pastato (Petro Vileišio gimnazija), Petro Vileišio g. 7, Pasvalyje, paprastojo remonto aprašas

STATYBOS VIETA: Pasvalys, Petro Vileišio g. 7;

ŽEMĖS SKLYPO UNIKALUS. NR.: 4400-1143-5466

KADASTRO NR.: 6750/0012:168 Pasvalio m. k. v.

SKLYPO PLOTAS – 1,6641ha

DAIKTO PAGRINDINĖ NAUDOJIMO PASKIRTIS: Kita

ŽEMĖS SKLYPO NAUDOJIMO BŪDAS: Visuomeninės paskirties teritorijos

STATYTOJAS: Pasvalio rajono savivaldybės administracija;

STATINIO PAGRINDINĖ NAUDOJIMO PASKIRTIS: Mokslo

STATYBOS RŪŠIS: Paprastojo remonto aprašas;

STATINIO KATEGORIJA: ypatingas statinys;

PROJEKTO PARENGIMO LAIKAS – 2024-2025m;

STATINIO PROJEKTO ETAPAI: Projektiniai pasiūlymai, techninis projektas;

PROJEKTO SUDĖTIS IR PAVADINIMAS: pagal STR 1.04.04:2017 „STATINIO PROJEKTAVIMAS, PROJEKTO EKSPERTIZĖ“

DOKUMENTAI IR DUOMENYS, KURIAIS VADOVAUJANTIS PARENGTAS PROJEKTAS:

- Paslaugų sutartis;
- Projektavimo užduotis;
- Galiojantys įstatymai, reglamentai, normos ir taisyklės.

2. NORMATYVINIAI IR KITI DOKUMENTAI, KURIAIS VADOVAUJANTIS PARENGTA ŠI PROJEKTO DALIS

Nr. I-1120 Lietuvos Respublikos teritorijų planavimo įstatymas;

Nr. I-1240 Lietuvos Respublikos statybos įstatymas;

Nr. I-2223 Lietuvos Respublikos aplinkos apsaugos įstatymas;

STR 1.01.02:2016 „Normatyviniai statybos techniniai dokumentai“;

STR 1.01.03:2017 „Statinių klasifikavimas“;

STR 1.01.08:2002 „Statinio statybos rūšys“;

STR 1.02.01:2017 „Statybos dalyvių atestavimo ir teisės pripažinimo tvarkos aprašas“;

STR 1.04.04:2017 „Statinio projektavimas, projekto ekspertizė“;

STR 1.05.01:2017 „Statybą leidžiantys dokumentai. Statybos užbaigimas. Statybos sustabdymas. Savavališkos statybos padarinių šalinimas. Statybos pagal neteisėtai išduotą statybą leidžiantį dokumentą padarinių šalinimas“;

DOKUMENTO ŽYMUO	LAPAS	LAPŲ	LAIDA
AT-24A-2257-01-PP.AR	2	8	0

STR 1.12.06:2002 „Statinio naudojimo paskirtis ir gyvavimo trukmė“;
 STR 2.01.01(1):2005 Esminis statinio reikalavimas. „Mechaninis atsparumas ir pastovumas“;
 STR 2.01.01(2):1999 „Esminiai statinio reikalavimai. Gaisrinė sauga“;
 STR 2.01.01(3):1999 „Esminiai statinio reikalavimai. Higiena, sveikata, aplinkos apsauga“;
 STR 2.01.01(4):2008 „Esminiai statinio reikalavimai. Naudojimo sauga.“;
 STR 2.01.01(5):2008 „Esminis statinio reikalavimas. Apsauga nuo triukšmo.“;
 STR 2.01.01(6):2008 „Esminis statinio reikalavimas. Energijos taupymas ir šilumos išsaugojimas.“;
 STR 2.01.02:2016 „Pastatų energinio naudingumo projektavimas ir sertifikavimas“;
 STR 2.01.07:2003 „Pastatų vidaus ir išorės aplinkos apsauga nuo triukšmo“;
 STR 2.02.02:2004 „Visuomeninės paskirties statiniai“
 STR 2.03.01:2019 „Statinių prieinamumas“;
 STR 2.04.01:2018 „Pastatų atitvaros. Sienos, stogai, langai ir išorinės įėjimo durys“;
 HN 33:2011 Akustinis triukšmas. Triukšmo ribiniai dydžiai gyvenamuosiuose ir visuomeninės paskirties pastatuose bei jų aplinkoje;
 HN 75:2016 „Ikimokyklinio ir priešmokyklinio ugdymo programų vykdymo bendrieji sveikatos saugos reikalavimai“
 LST 1516 :1998 Statinio projektas. Bendrieji įforminimo reikalavimai;
 „Gaisrinės saugos pagrindiniai reikalavimai“;
 RSN 156-94 Statybinė klimatologija.

3. NAUDOJAMOS PROGRAMINĖS ĮRANGOS SĄRAŠAS

Eil. Nr.	Dalies pavadinimas	Įmonė	Atsakingas asmuo	Programinės įrangos pavadinimas
1.	Projektiniai pasiūlymai	UAB „Atamis“	Direktorius Mindaugas Undaravičius	Autodesk Autocad architecture 2025; Autodesk Revit 2023; Microsoft Office Word; Foxit Phantom PDF;

4. PAŽINTINIAI DUOMENYS (ESAMA BŪKLĖ)

4.1. Objekto vieta


Sklypas yra centrinėje Pasvalio miesto dalyje, netolima nuo Lėvens upės ir Vilniaus gatvės. Šiaurės pusėje ribojasi su Biržų g., pietvakarių pusėje su Vileišio g. ir už jos esančia Pasvalio specialiąja mokykla, pietryčių pusėje su Vyšnių gatve. Palei Vileišio gatvę, šalia mokyklos sklypo, sutvarkyta

DOKUMENTO ŽYMUO	LAPAS	LAPŲ	LAIDA
AT-24A-2257-01-PP.AR	3	8	0

teritorija su žaidimų erdvėmis. Priešais mokyklą stovi esamas paminklas Petriui Vileišiui, Valstybės saugomas kultūros paveldo objektas, o šiaurinėje pusėje sklypas ribojasi su kultūros paveldo teritorija.

Sklype yra vandentiekio, nuotekų, šilumos perdavimo, elektros ir ryšių tinklai.

Žemės paskirtis – kita, naudojimo būdas – visuomeninės paskirties teritorijos.

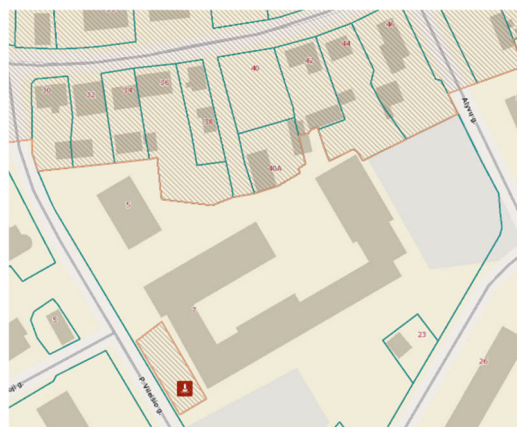



Pav. 1, pav. 2 Objekto vieta; Pav. 3, pav. 4 Kultūros paveldo objekto ir teritorijų ribojimasis su mokykla

4.2. Esama situacija


Pastate nėra pakankamo skaičiaus san mazgų mokiniams bei darbuotojams, taip pat nėra san. mazgų, pritaikytų žmonėms su negalia. Abu korpusai nėra pritaikyti patekimui žmonėms su negalia į viršutinius pastato aukštus. Keleta klasių nebeatitinka reikalingo vietos poreikio savo dydžiu, vestibulis, jungiantis abu korpusus, tinkamai neišnaudotas savo funkcionalumu. Senojo korpuso palėpės patalpų būklė skurdi, esami laiptai neatitinka minimalių reikalavimų, langai prastos kokybės.

Naujajame korpuse esamos laikančiosios sienos prastos būklės, yra esami įtrūkimai, kurie statybos metu privalo būti atidengti (nuimtas apdailinis sluoksnis) ir atskirai įvertinti reikiamą kvalifikaciją turinčių specialistų, t.y. statinio konstrukcijų eksperto/ų ir pagal vertinimo išvadas, jei yra būtinybė – turi būti parengtas atskiras kapitalinio remonto projektas konstrukcinių pažeidimų sutvarkymui.

DOKUMENTO ŽYMUO	LAPAS	LAPŲ	LAIDA
AT-24A-2257-01-PP.AR	4	8	0

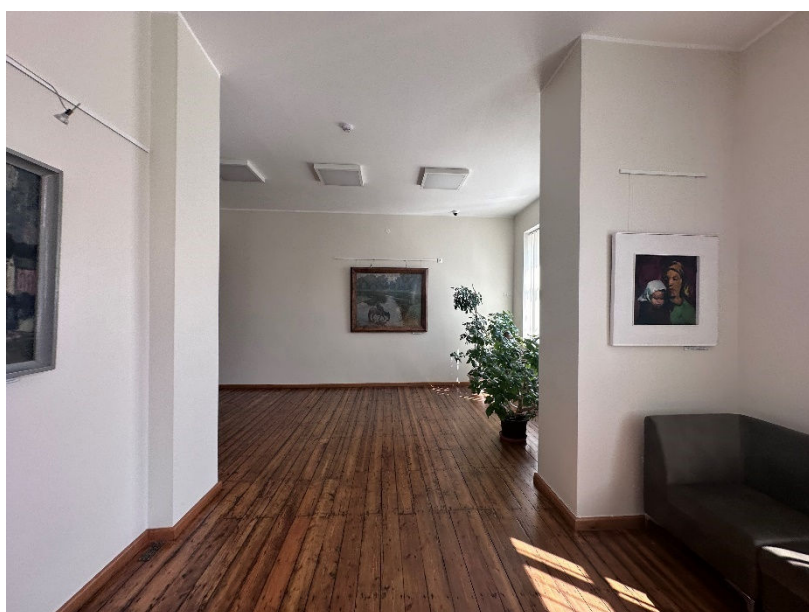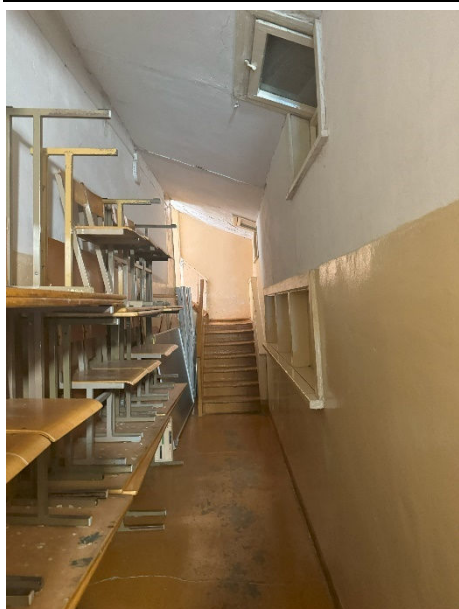

Pav. 5, pav. 6, pav. 7, pav. 8 Vidaus patalpų esamos situacijos fotografacijos

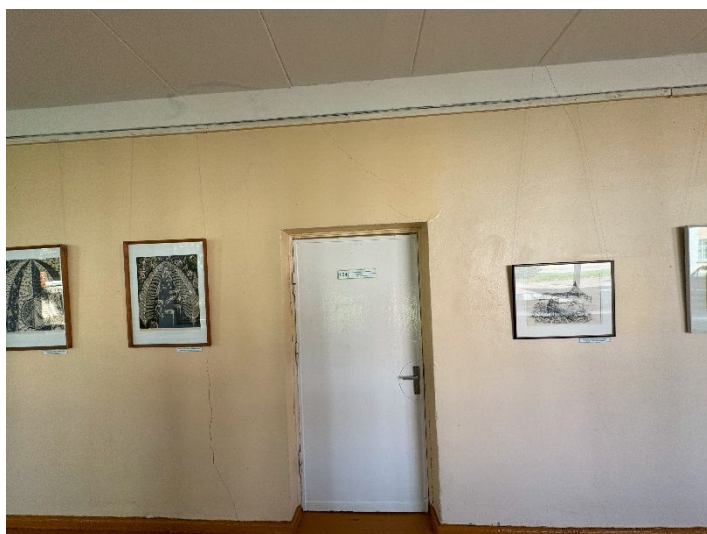

Pav. 7, pav. 8 vidaus esamų sienų plyšių fotografacijos

DOKUMENTO ŽYMUO	LAPAS	LAPŲ	LAIDA
AT-24A-2257-01-PP.AR	5	8	0

Su kultūros paveldu susijusių objektų nagrinėjamame sklype yra vienas – paminklas priešais gimnaziją, tačiau sprendiniais nėra nagrinėjamas nei jisai, nei aplink jį esanti teritorija.

4.3. Klimatinės sąlygos

Teritorija yra paskutinio apledėjimo Pabaltijo žemumų Mūšos-Nemunėlio lygumos rajone esančioje Pasvalio limnoglacialinėje lygumoje. Vidutinė metinė oro temperatūra 7,4 °C, , maksimali oro temperatūra 35,5°C, minimali oro temperatūra -30,3 °C.

Lietuvos sniego apkrovos rajonai	Sniego antžeminės apkrovos s_k charakteristinės reikšmės	
	Sniego apkrovos rajonas	s_k , kN/m ²
	I	1,2
	II	1,6

Pagal administracinio rajono ribas sniego apkrovos rajonas 1, 1,2 kN/m².

Lietuvos vėjo apkrovos rajonai	Vėjo greičio pagrindinės atskaitinės reikšmės $v_{ref,0}$	
	Vėjo greičio rajonas	$v_{ref,0}$ m/s
	I	24
	II	28
	III	32

Pagal administracinio rajono ribas vėjo apkrovos rajonas I, 24 m/s.

5. PROJEKTINIAI SPRENDINIAI

5.1. Susisiekimas

Patekimas į sklypą yra esamas iš Biržų g. pusės, važiuojant automobiliais iki pat mokyklos kiemo arba statant mašinas palei P. Vileišio bei Vyšnių gatves. Patekimas pėstiesiems į mokyklos sklypo teritoriją galimas iš P. Vileišio g. bei Vyšnių g. Naujos automobilių stovėjimo vietos sklype neprojektuojamos.

5.2. Sklypo planas

Projekto metu numatoma įrengti naują krepšinio aikštelę, numatant jos dydį pagal reglamentuojamą, su tinkama danga bei įranga. Šalia krepšinio aikštelės pietinės pusės projektuojama lauko treniruoklių zona, o rytinėje krepšinio aikštelės pusėje numatomos dvi lauko pavėsinės. Palei

DOKUMENTO ŽYMUO	LAPAS	LAPŲ	LAIDA
AT-24A-2257-01-PP.AR	6	8	0

gimnazijos naujojo korpuso fasadą esanti atraminė betoninė sienelė panaudojama naujai lauko poilsio erdvei suformuoti: šioje vietoje projektuojamas nedidelis amfiteatras / tribūna.

5.2.1. Bendrieji sklypo rodikliai

Rodiklio pavadinimas	Mato vnt.	prieš remontą	po remonto
Sklypo plotas	ha	1,6641	1,6641
Sklypo užstatymo intensyvumas	%	Esamas	Esamas nekeičiamas
Sklypo užstatymo tankumas	%	Esamas	Esamas nekeičiamas
Apželdintas sklypo plotas	%	Esamas	Iki 4% mažiau
Automobilių stovėjimo vietos	vnt.	Esamas	Esamas nekeičiamas

5.3. Statinio architektūra

Projektu numatomi darbai pagal atskirus korpusus:

- Senajame korpuse II aukšte atnaujinti atitinkamų patalpų apdailas (sienų, grindų, lubų sprendiniai, durys, langų žaliuzės). Numatyti erdvę objekcinio projektavimo laboratorijai su modernia programavimo bei modeliavimo įranga, sudarant sąlygas mokiniams naudotis dirbtiniu intelektu, įrengti šiuolaikinę gamtos mokslų chemijos laboratoriją bei etnokultūros ir tautinio paveldo ugdymo aplinkas. Korpuse projektuojami papildomi san mazgai, pagal besimokančių mokinių skaičių bei pritaikyti žmonėms su negalia. Esamoje laiptinėje projektuojamas horizontalus keltuvas žmonėms su negalia.
- Naujajame korpuse atnaujinti kabinetų, koridorių bei laiptinių patalpų apdailas (sienų, grindų, lubų sprendiniai, durys, langų žaliuzės). Korpuse projektuojami papildomi san mazgai, pagal besimokančių mokinių skaičių, esamose patalpose. Projektuojami san. mazgai, pritaikyti žmonėms su negalia. Numatomos saviraiškos, edukacinės, atviros mokymosi erdvės, vidaus poilsio zonos, pilnai tvarkomas vestibulis, numatomi aktualios informacijos bei dailės galerijos kūrinių eksponavimo sprendiniai. Pirmame ir trečiame aukštuose ardamos kelios tarpklasinės sienos, siekiant padidinti klases, vietoje esamos medinės pertvaros šalia etikos ir psichologijos kabineto numatoma įrengti akustiškai izoliuotą pertvarą.

Bendrai gimnazijoje projektuojama vėdinimo sistema (rekuperatoriai), atnaujinami apšvietimo, elektros instaliacijos, kompiuterinis LAN tinklas, priešgaisrinės saugos sistemos, šildymo, vandentiekio tinklai, trūkstamose patalpose įrengiami papildomai praustuvai, esamose atnaujinami. Sutvarkomas pagrindinis įėjimas į gimnaziją.

Kadangi naujame gimnazijos korpuso viduje nėra galimybės įrengti horizontalaus neįgaliųjų keltuvo, o šiuo projektu rengiamas tik paprastojo remonto aprašas, ko pasekoje laikančiųjų konstrukcijų kirtimas vertikaliniame keltuvei negalimas, numatoma, jog naujojo korpuso išorinis vertikalinis keltuvas


DOKUMENTO ŽYMUO	LAPAS	LAPŲ	LAIDA
AT-24A-2257-01-PP.AR	7	8	0

palei naujojo korpuso fasadą turėtų būti įrengiamas atskiru kapitalinio remonto projektu. Vieta bei galimi sprendiniai numatyti šio projekto brėžiniuose.

5.3.1. Bendrieji pastato rodikliai


Pavadinimas	Mato vienetas	Kiekis	Pastabos
II. PASTATAI			
Pastatas – Mokykla – Mokslo paskirties pastatas (Žym. Plane 1C2p) – Un. D. Nr. 6793-5006-6017			
1. Pastato paskirties rodikliai (bendras ir aptarnaujamų žmonių skaičius)	žm.	424 mokiniai; 68 darbuotojų	Nurodytas darbuotojų ir mokinių skaičius bendras per visus mokyklos korpusus (1C2p, 2C3p, 3C1p)
2. Pastato bendrasis plotas*	m ²	2390,96	Pagal registro centro išrašą
3. Pastato pagrindinis plotas. *	m ²	Apie 1343,50	Prieš remontą 1363,50 (Pagal registro centro išrašą)
4. Pastato pagalbinis plotas. *	m ²	Apie 1047,46	Prieš remontą 1027,46 (Pagal registro centro išrašą)
5. Pastato tūris*	m ³	10105	
6. Aukštų skaičius	vnt.	2	
7. Pastato aukštis *	m	Esamas nekeičiamas	
8. Energinio naudingumo klasė		Esama nekeičiama	
Pastatas – Mokykla – Mokslo paskirties pastatas (Žym. Plane 2C3p) – Un. D. Nr. 6793-5006-6028			
1. Pastato paskirties rodikliai (bendras ir aptarnaujamų žmonių skaičius)	žm.	424 mokiniai; 68 darbuotojų	Nurodytas darbuotojų ir mokinių skaičius bendras per visus mokyklos korpusus (1C2p, 2C3p, 3C1p)
2. Pastato bendrasis plotas*	m ²	1539,21	Pagal registro centro išrašą
3. Pastato pagrindinis plotas. *	m ²	Pagal registro centro išrašą	Prieš remontą 893,12 (Pagal registro centro išrašą)
4. Pastato pagalbinis plotas. *	m ²	Pagal registro centro išrašą	Prieš remontą 646,09 (Pagal registro centro išrašą)
5. Pastato tūris*	m ³	6534	
6. Aukštų skaičius	vnt.	3	
7. Pastato aukštis *	m	Esamas nekeičiamas	
8. Energinio naudingumo klasė		Esama nekeičiama	

DOKUMENTO ŽYMUO	LAPAS	LAPŲ	LAIDA
AT-24A-2257-01-PP.AR	8	8	0

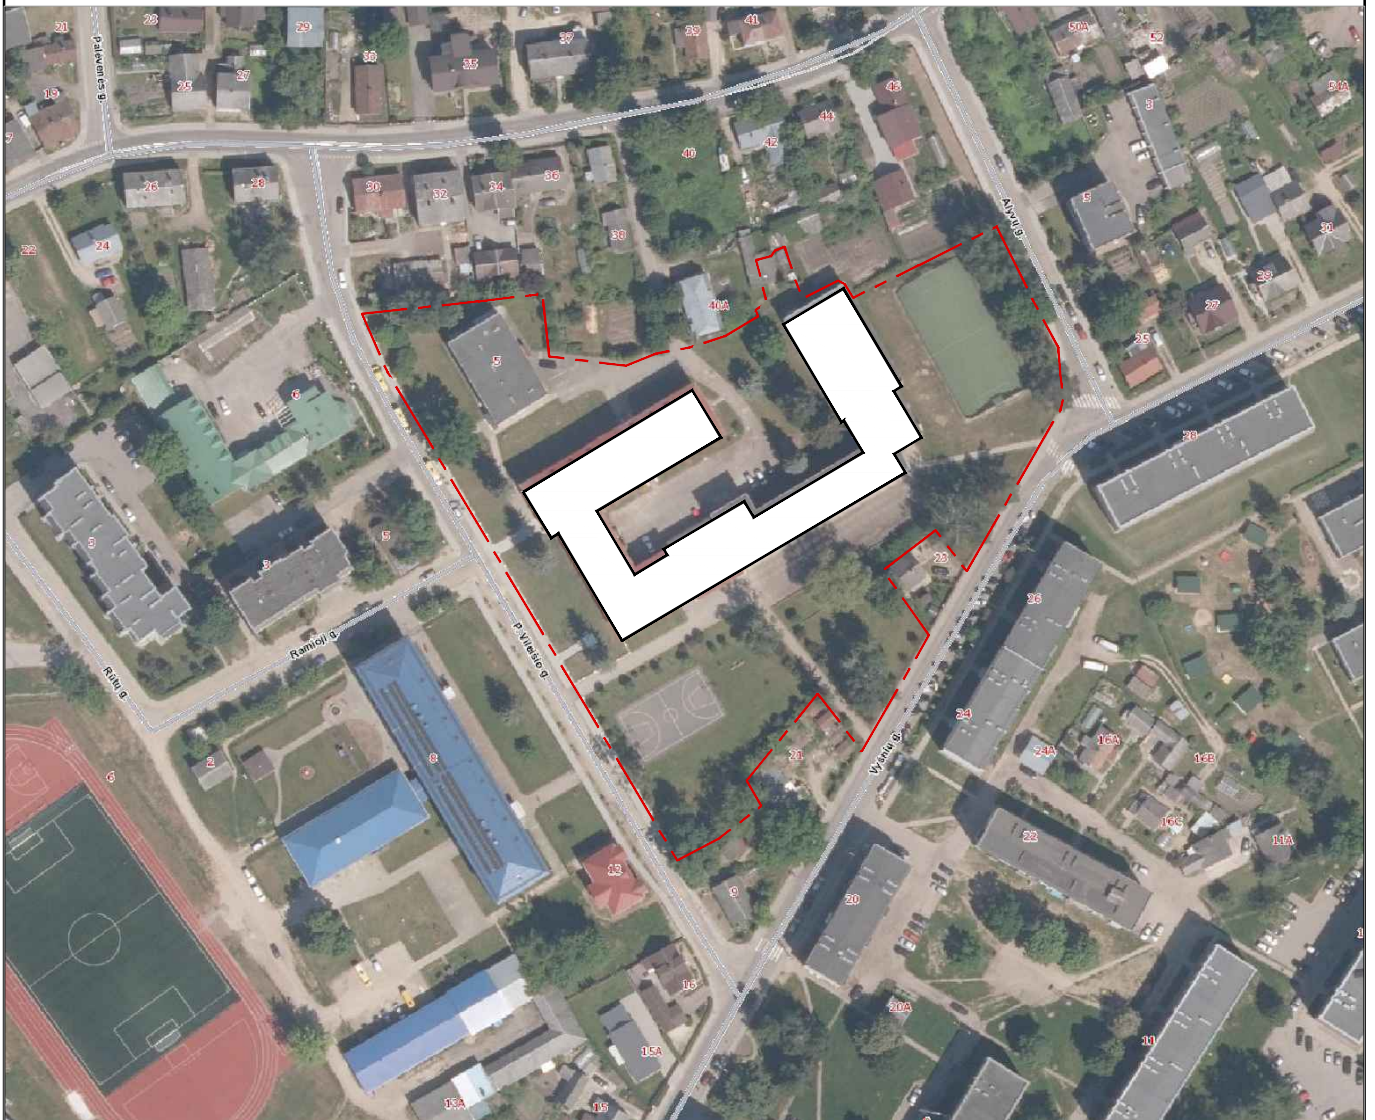

Sklypo riba
Remontuojamas pastatas



0	2024-10	Projektiniai pasiūlymai						
LAIDA	IŠLEIDIMO DATA	LAIDOS STATUSAS. KEITIMO PRIEŽASTIS (JEI TAIKOMA)						
KVAL. PATV. DOK. NR.	atamis Žirmūnų g. 139, Vilnius Tel. (8~5) 2728334, Faks. (8~5) 2031280				STATINIO PROJEKO PAVADINIMAS			
					Mokslo paskirties pastato (Petro Vileišio gimnazija), Petro Vileišio g. 7, Pasvalyje, paprastojo remonto aprašas			
39024	PV	V. Šablevičius		STATINIO NUMERIS IR PAVADINIMAS, DOKUMENTO PAVADINIMAS				
A1987	PDV	I. Puidokaitė		SITUACIJOS SCHEMA				
	ARCH	K. Kavoliūtė						
				M1:2500				
LT	STATYTOJAS IR (ARBA) UŽSAKOVAS			DOKUMENTO ŽYMUO		LAIDA	LAPAS	LAPŲ
	Pasvalio rajono savivaldybės administracija			AT-24A-2257-00-PP-SP.B-01		0	1	1

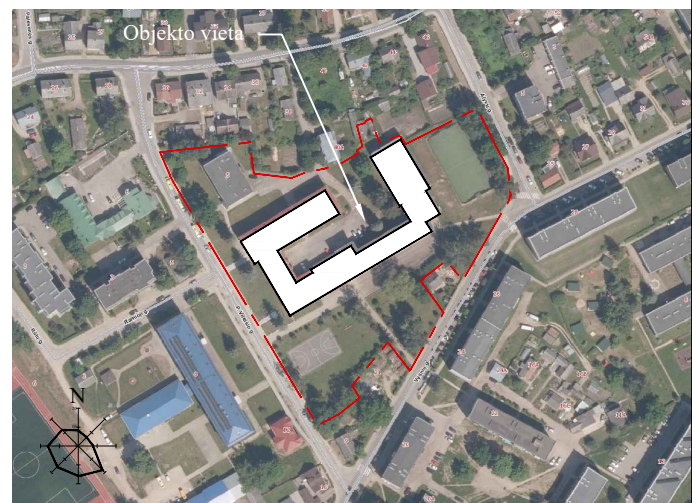






SUTARTINIAI ŽYMĖJIMAI

- | | |
|---|---|
|  | Sklypo riba |
|  | Remontuojamas pastatas |
|  | Ivažiaivimas į sklypa/ iėjimas į pastatą |
|  | Asfaltbetonio danga |
|  | Esamos betoninės plytelės var.1 |
|  | Esamos betoninės plytelės var.2 |
|  | Projektuojamos betonės plytelės |
|  | Projektuojama guminė danga |
|  | Veja |
|  | Esami medžiai |
|  | Esama tvora |
|  | Esama atraminė sienelė |
|  | Projektuojama gelžbetoninė atraminė sienelė |
|  | Demontuojama |

4. Siūloma demontuoti esamą atraminę sienelę ir įrengti naują gelžbetoninę atraminę sieną, kartu įrengiant ir amfiteatrinio tipo sėdimąją dalį. Konstrukcija gaminama iš betono ir termo medienos. Vienos pakopos aukštis - 30cm.



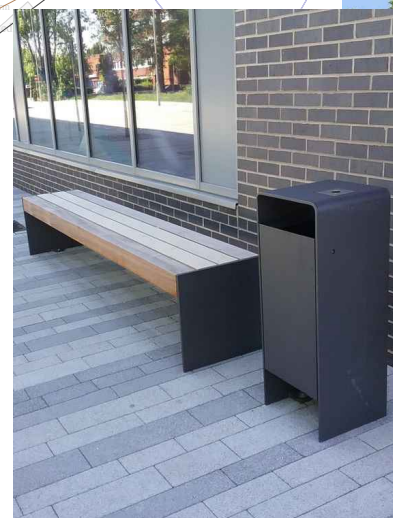
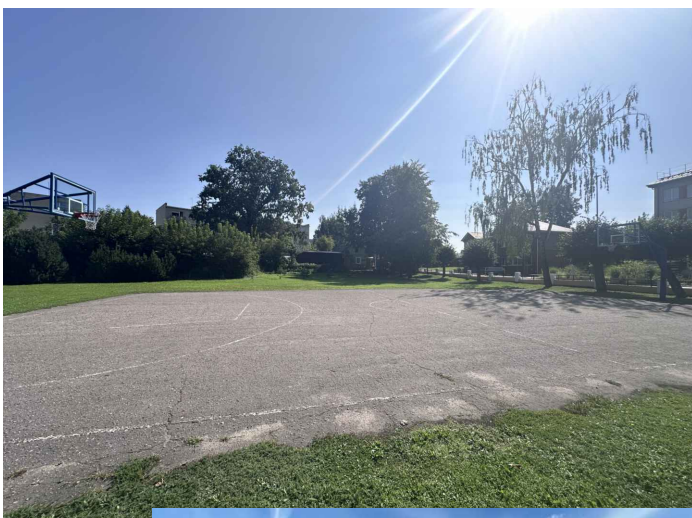


0	2024-10	Projektiniai pasiūlymai			
LAIDA	ĮŠLEIDIMO DATA	LAIDOS STATUSAS. KEITIMO PRIEŽASTIS (JEI TAIKOMA)			
KVAL. PATV. DOK. NR.	atamīs Žirmūnų g. 139, Vilnius Tel. (8-5) 2728334, Faks. (8-5) 2031280			STATINIO PROJEKO PAVADINIMAS Mokslo paskirties pastato (Petro Vileišio gimnazija), Petro Vileišio g. 7, Pasvalyje, paprastojo remonto aprašas	
39024	PV	V. Šablevičius		STATINIO NUMERIS IR PAVADINIMAS, DOKUMENTO PAVADINIMAS SKLYPO PLANAS	
A1987	PDV	I. Puidokaitė			
	ARCH	K. Kavoliūtė			
M1:500					
LT	STATYTOJAS IR (ARBA) UŽSAKOVAS Pasvalio rajono savivaldybės administracija			DOKUMENTO ŽYMUO AT-24A-2257-00-PP-SP.B-02	
				LAIDA	LAPAS
			0	1	1

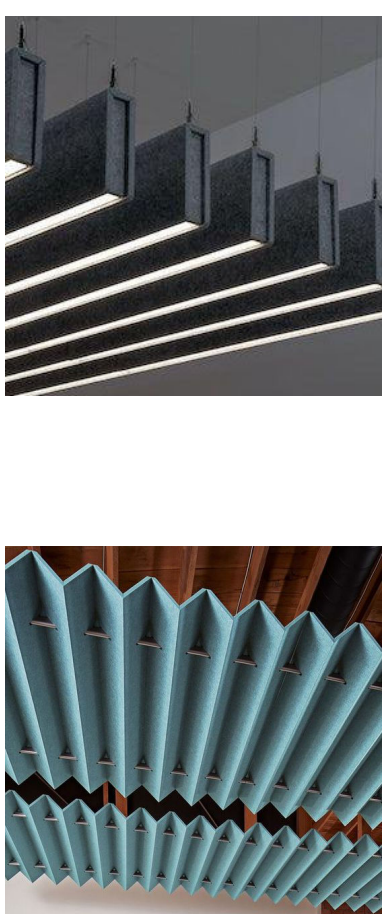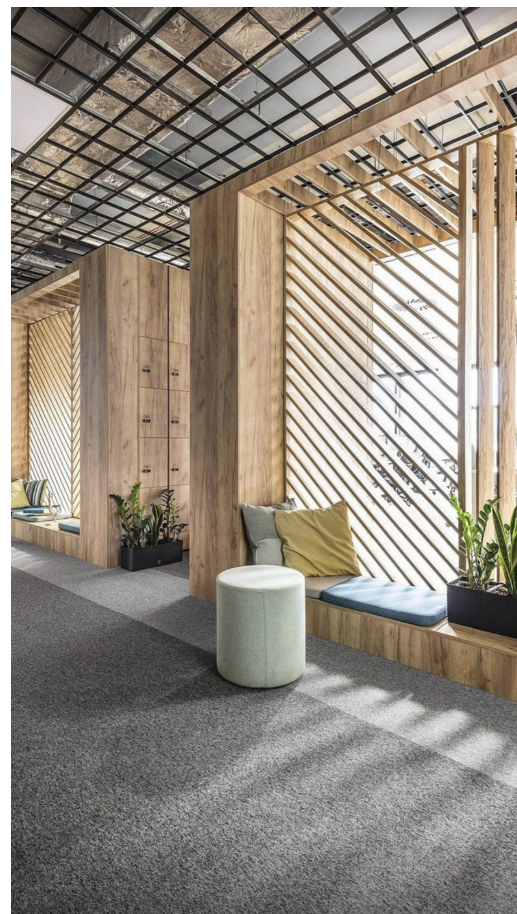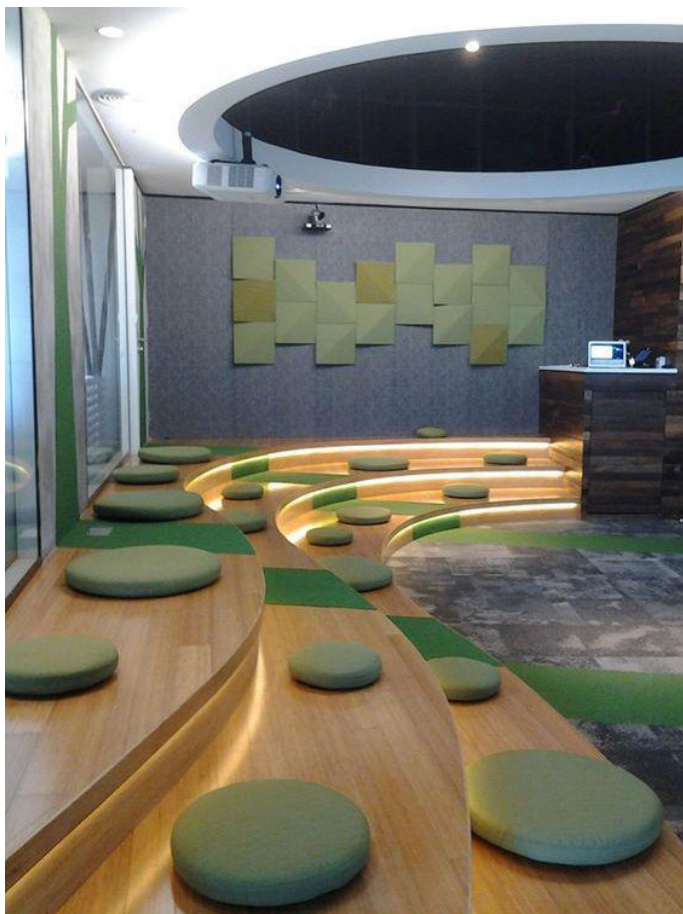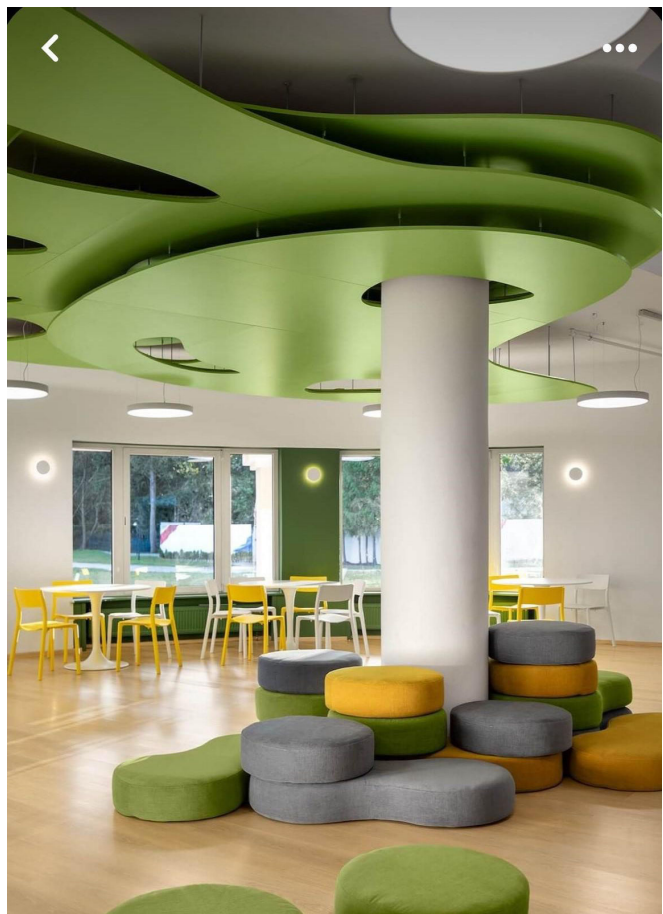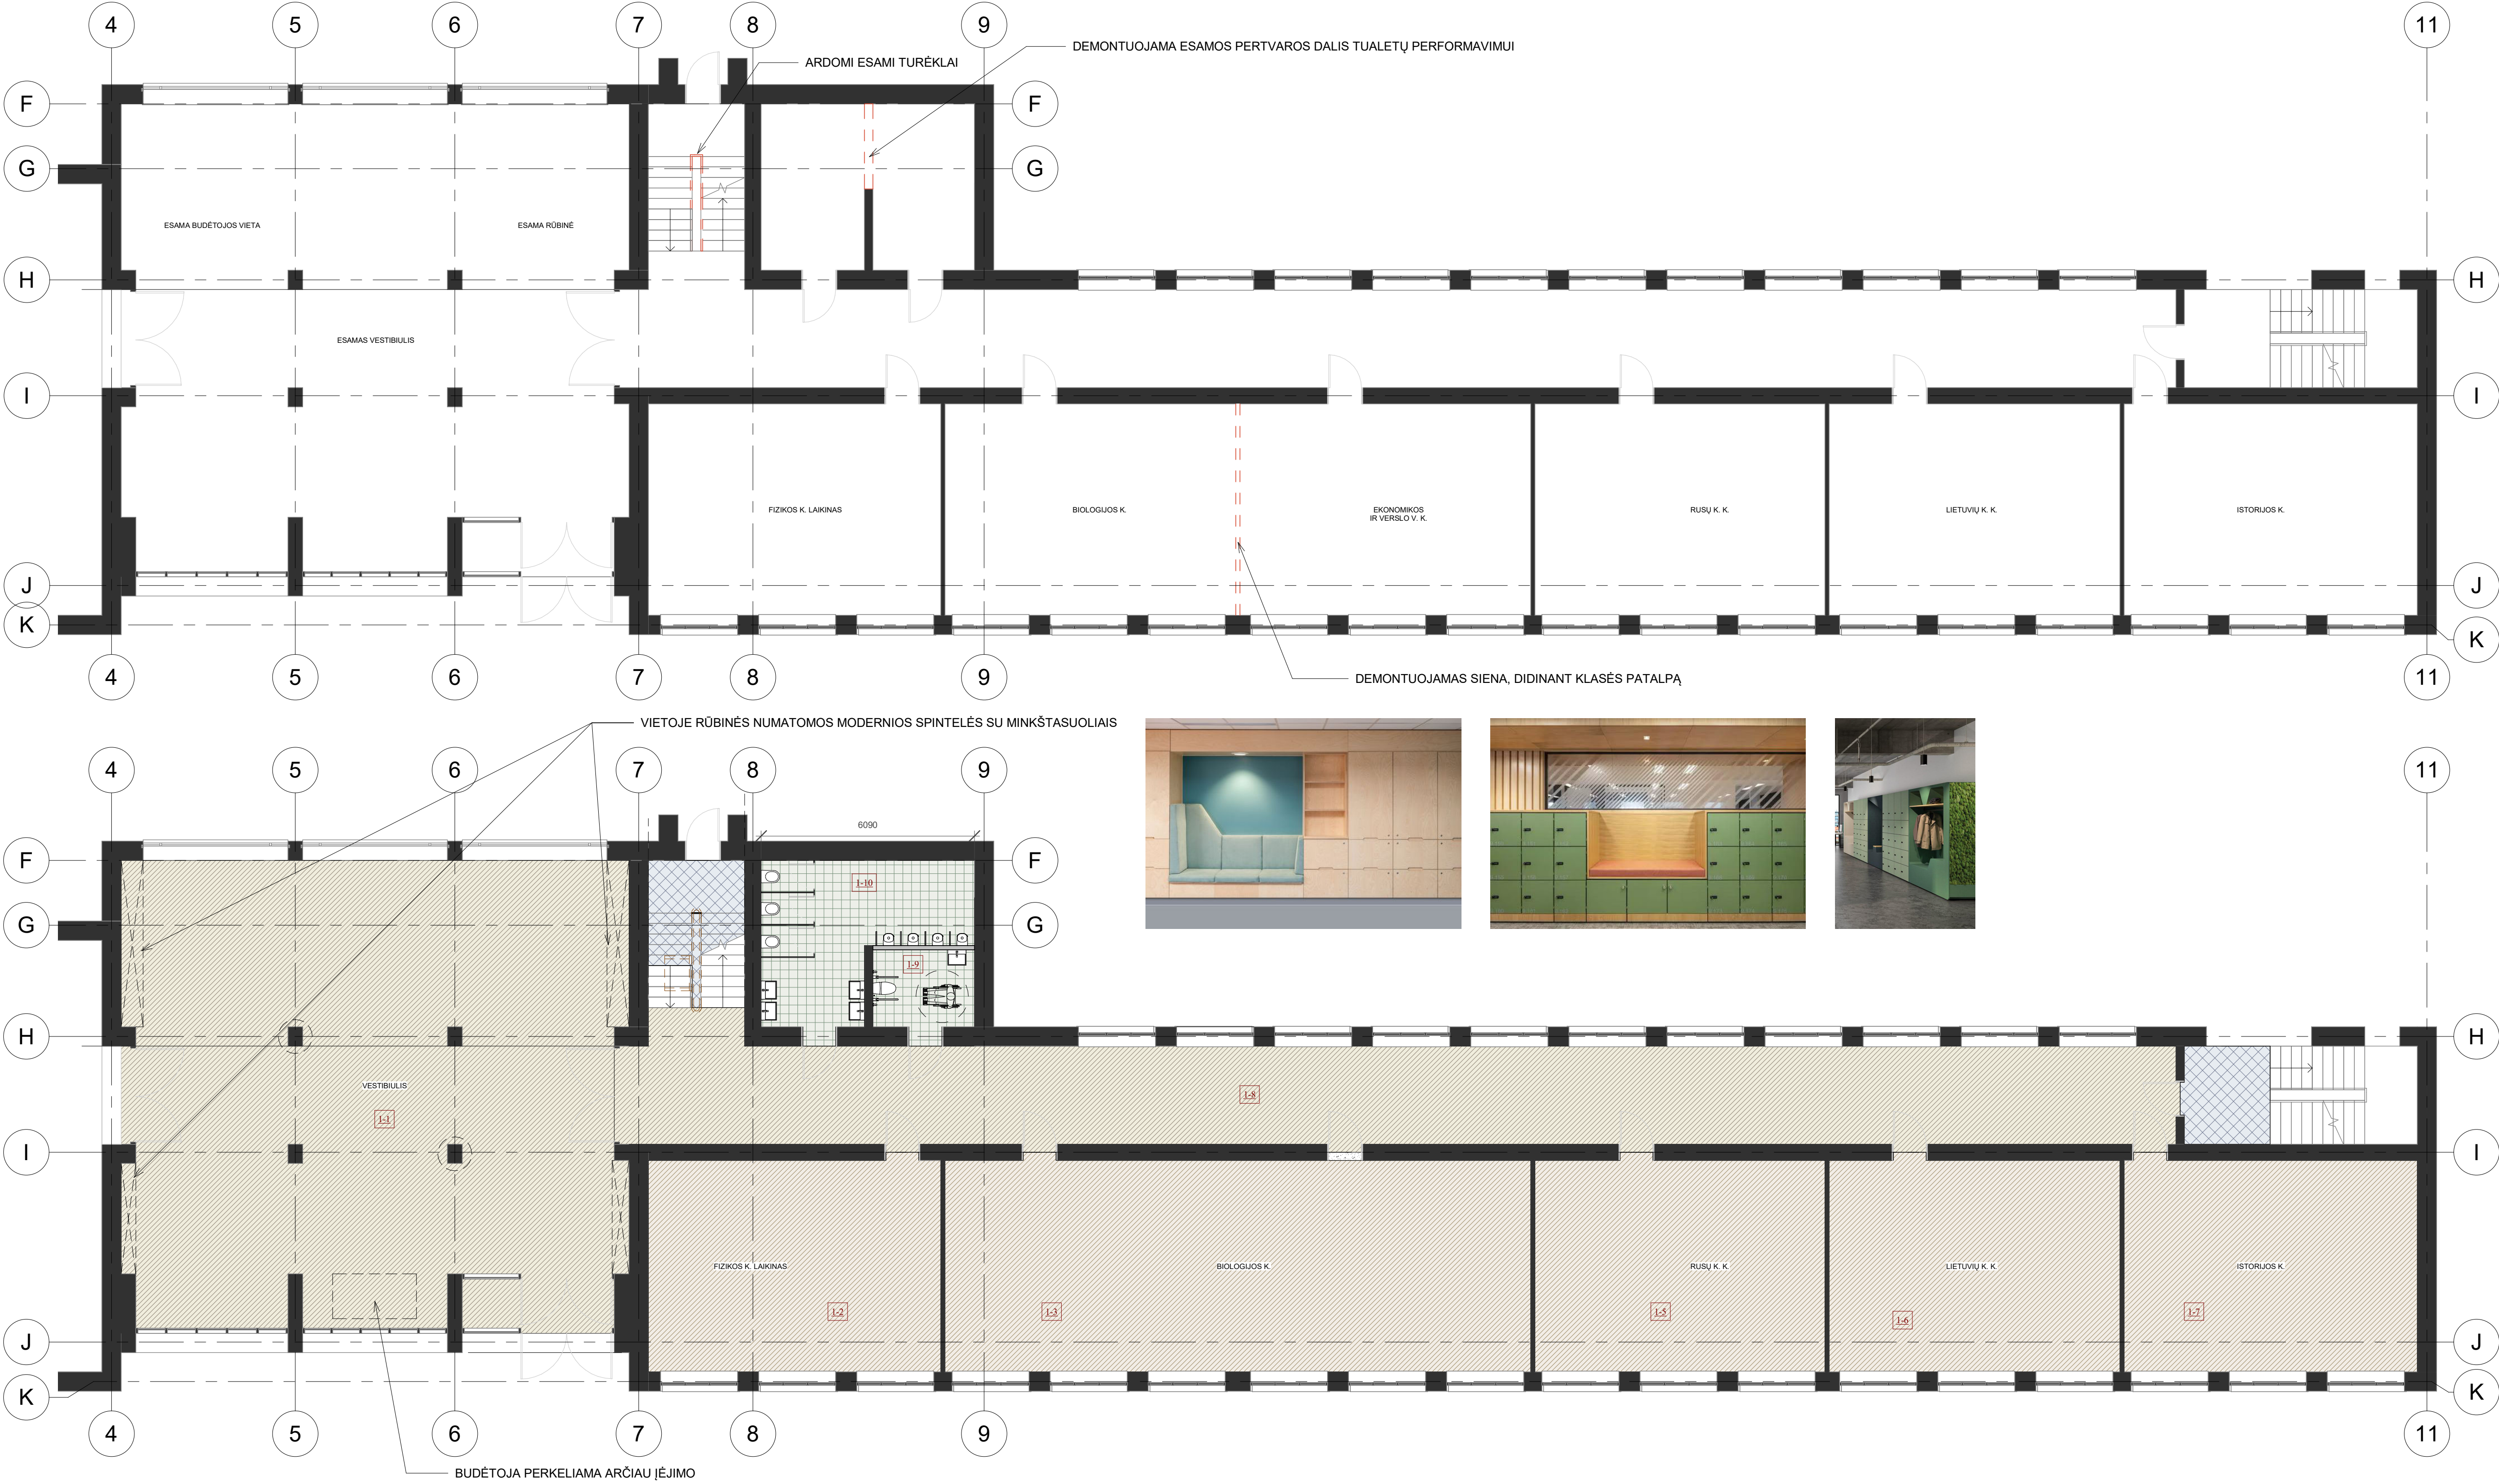




FORMUOJAMŲ ERDVŲ VESTIBULYJE ANALOGAI. SIŪLOMA PALEI LANGŲ ERDVE FORMUOTI. ATSIDĖIMO, POILSIO, SENSORINĖS ERDVES. PALEI KOLONAS NUMATYTI INFORMACINĖ - EKSPOZICINĖ ZONĄ, PALEI KURIAS DIDŽIAUSIAS MOKINIŲ IR LANKYTOJŲ SRAUTAS VYKSTA, KO PASEKOJE INFORMACIJĄ LENGVAI PASIEKIAMA IR MATOMA BŪTŲ. GRINDŲ DANGA - PVC, DERANTI PRIE SENOJO KORPUSO MEDŽIO GRINDŲ. IŠLAIKANT VIENINGĄ STILISTIKĄ, SIENOS NAUJAI DAŽOMOS, DALIS LUBŲ DENGIAMA AKUSTINĖMIS PANELEMIS.

0	2024-10	Konkursui, statybai	APRAŠYMAS	
LAIDA	DATA		PROJEKTO PAVADINIMAS	
ATESTA TO NR.			Mokslų paskirties pastato (Petro Vileišio gimnazija), Petro Vileišio g. 7, Pasvalyje, paprastojo remonto aprašas	
39024	PV	V. Šablevičius	BREŽINIO PAVADINIMAS	
A 1987	PDV	I. Puidokaitė	Pirmo aukšto planas. Naujas korpusas	
	Arch.	G. Golubickienė	1 : 100	
LT	UŽSAKOVAS IR (ARBA) STATYTOJAS		ŽYMUO	LAPAS LAPŲ
			AT-24A-2257-01-PP-SA-B-01	1 1

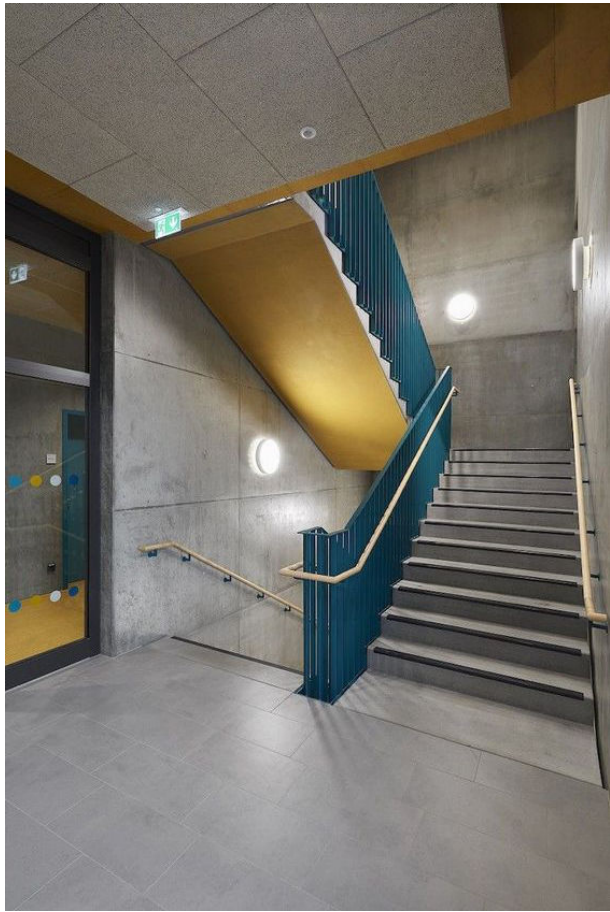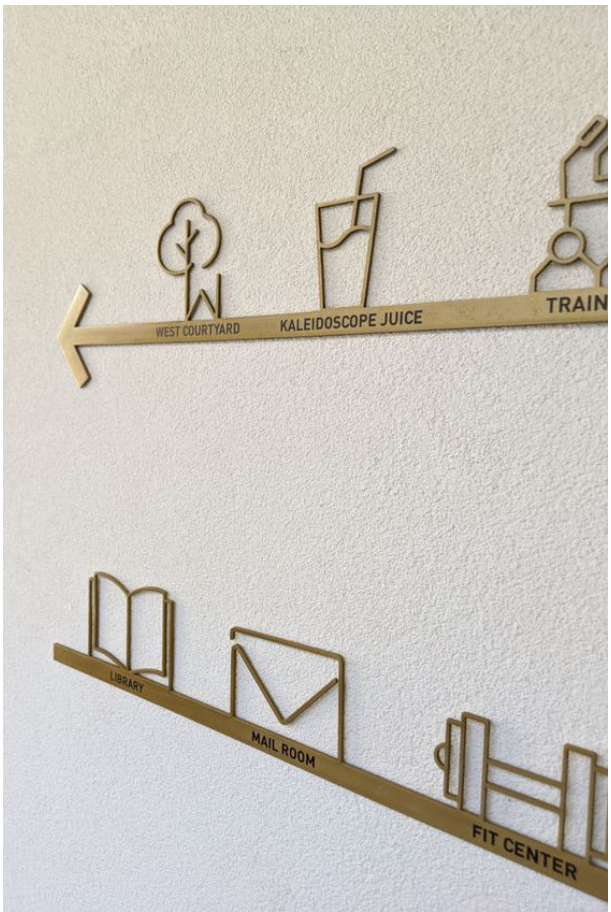
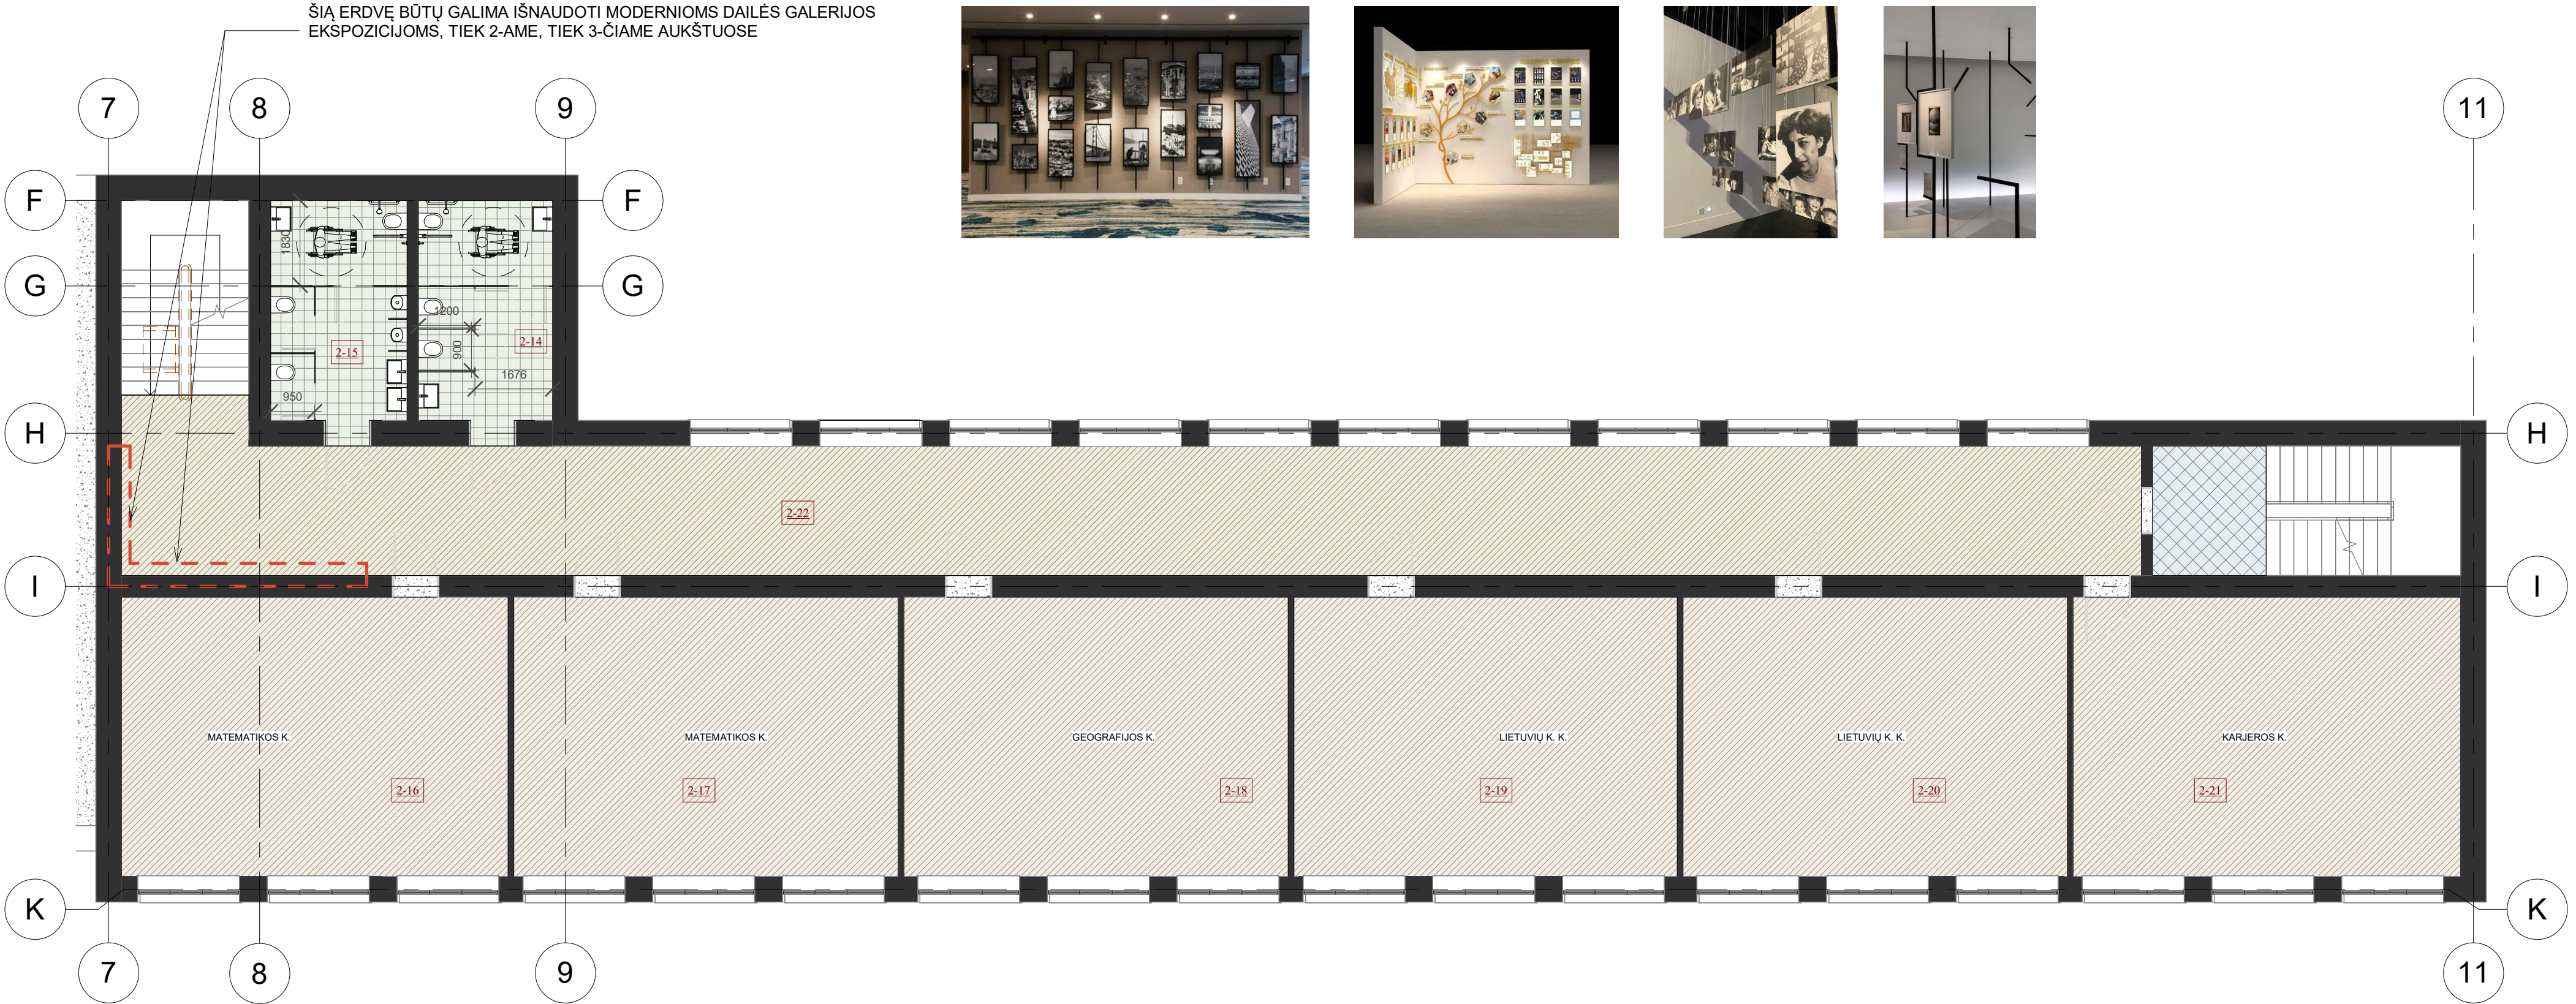
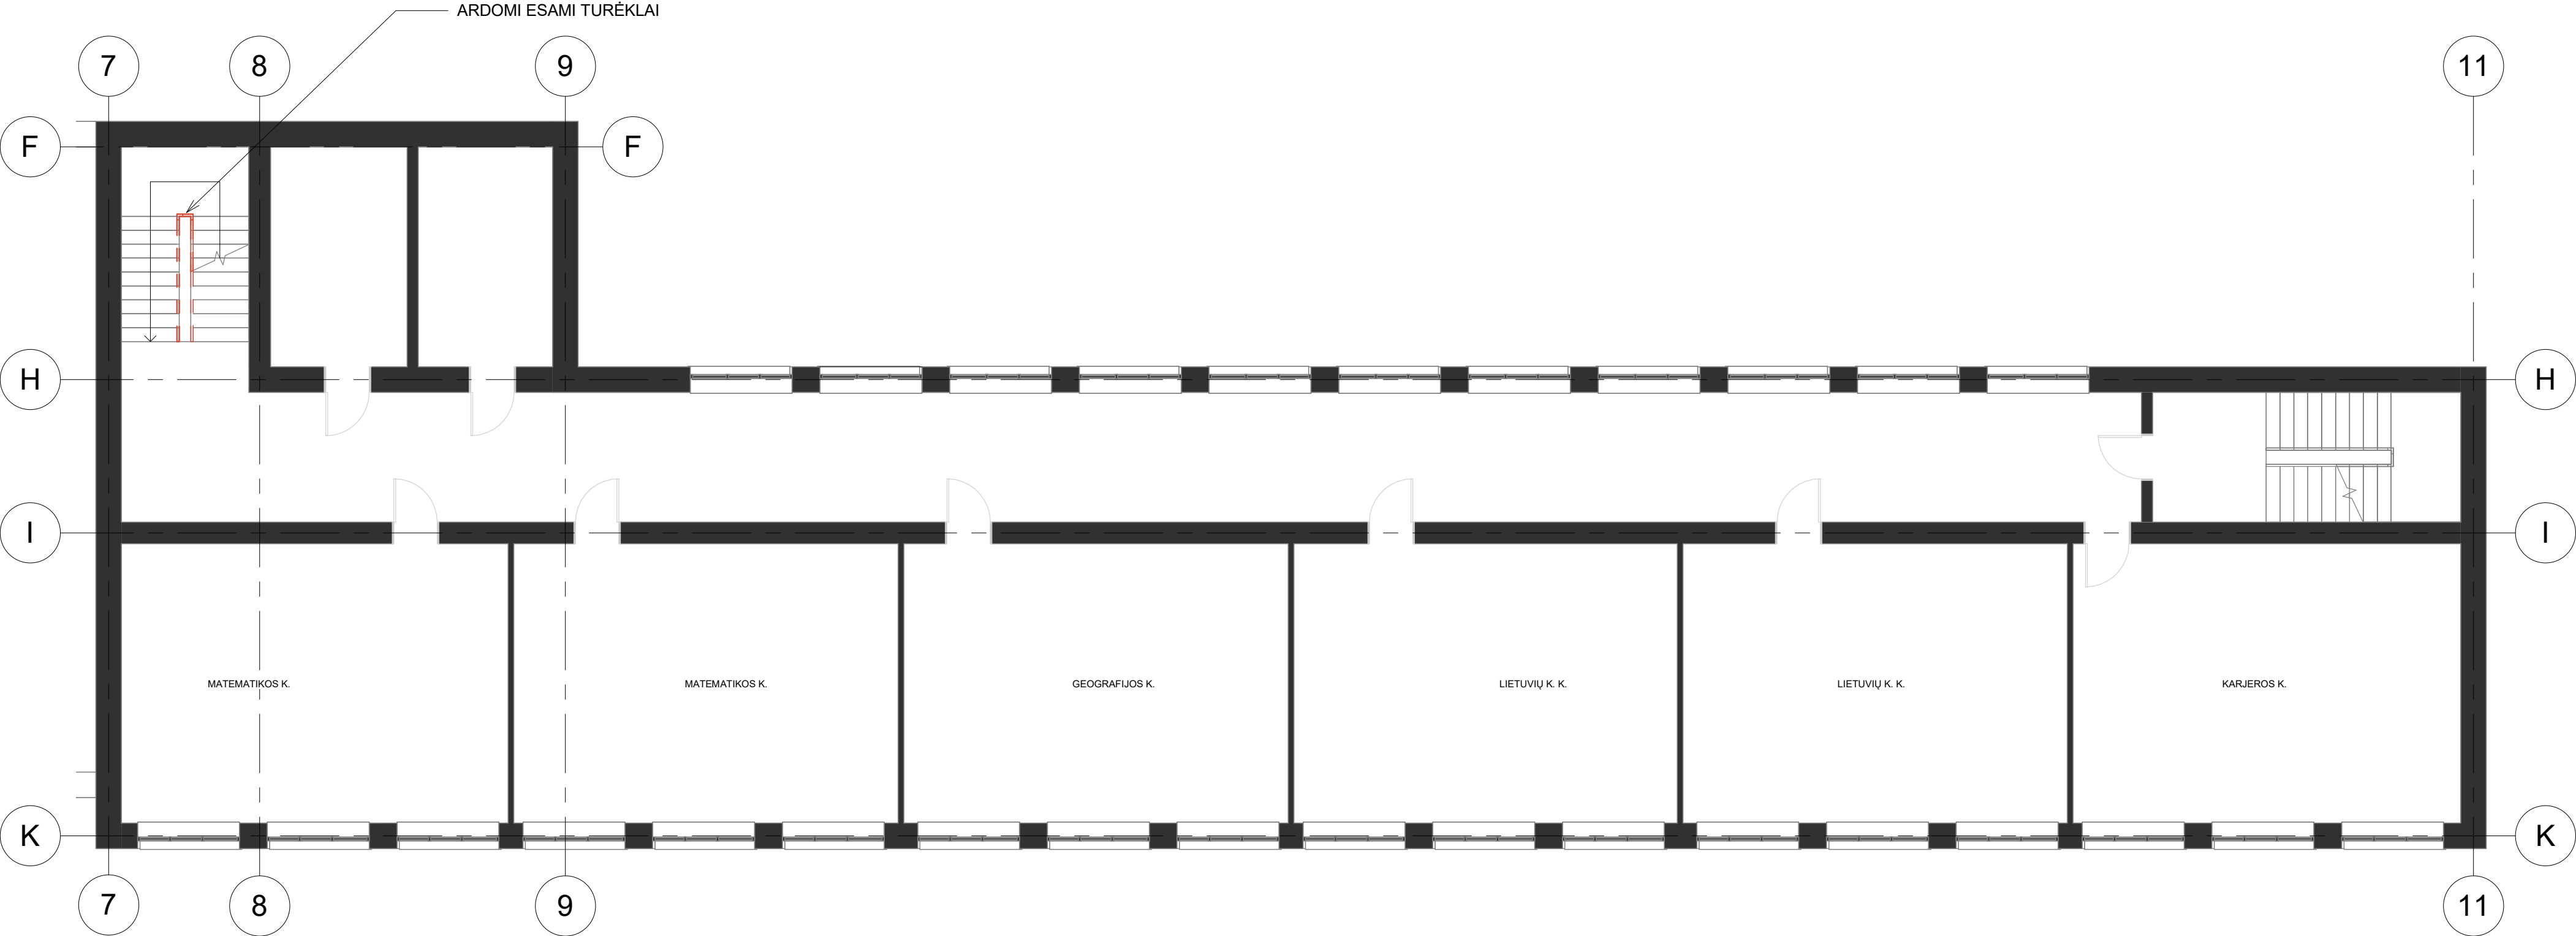


LAIPTINĖS ANALOGAI.
SIŪLOMA KORIDORIJOSE PVC DANGA, VIZUALIAI ARTIMA MEDŽIO GRINDIŲ IMITACIJAI. LAIPTINĖS SIŪLOMA ARBA PRATESTI MEDŽIO IMITACIJOS DANGA, IŠSKIRIANT TURĖKLUS ARBA PROJEKTUOTI ŠLIFUOTO BETONO DANGĄ SU AKCENTUOTAIS SPALVOTAIS TURĖKLAIS ARBA DAŽOMA LAIPTŲ APAČIA. KIEKVIENAME AUKŠTE ŠALIA LAIPTŲ SIŪLOMA ĮRENGTI ESAMO AUKŠTO ŽYMĖJIMĄ.

0	2024-10	Konkursui, statybai	APRAŠYMAS	
LAIDA	DATA		PROJEKTO PAVADINIMAS	
ATESTA TO NR.			Mokslų paskirties pastato (Petro Vileišio gimnazija), Petro Vileišio g. 7, Pasvalyje, paprastojo remonto aprašas	
39024	PV	V. Šabalevičius	BREŽINIO PAVADINIMAS	
A 1987	PDV	I. Puidokaitė	Antro aukšto planas. Naujas korpusas	
	Arch.	G. Golubickienė	1 : 100	
LT	UŽSAKOVAS IR (ARBA) STATYTOJAS		ŽYMUO	LAPAS LAPŲ
			AT-24A-2257-01-PP-SA-B-02	1 1

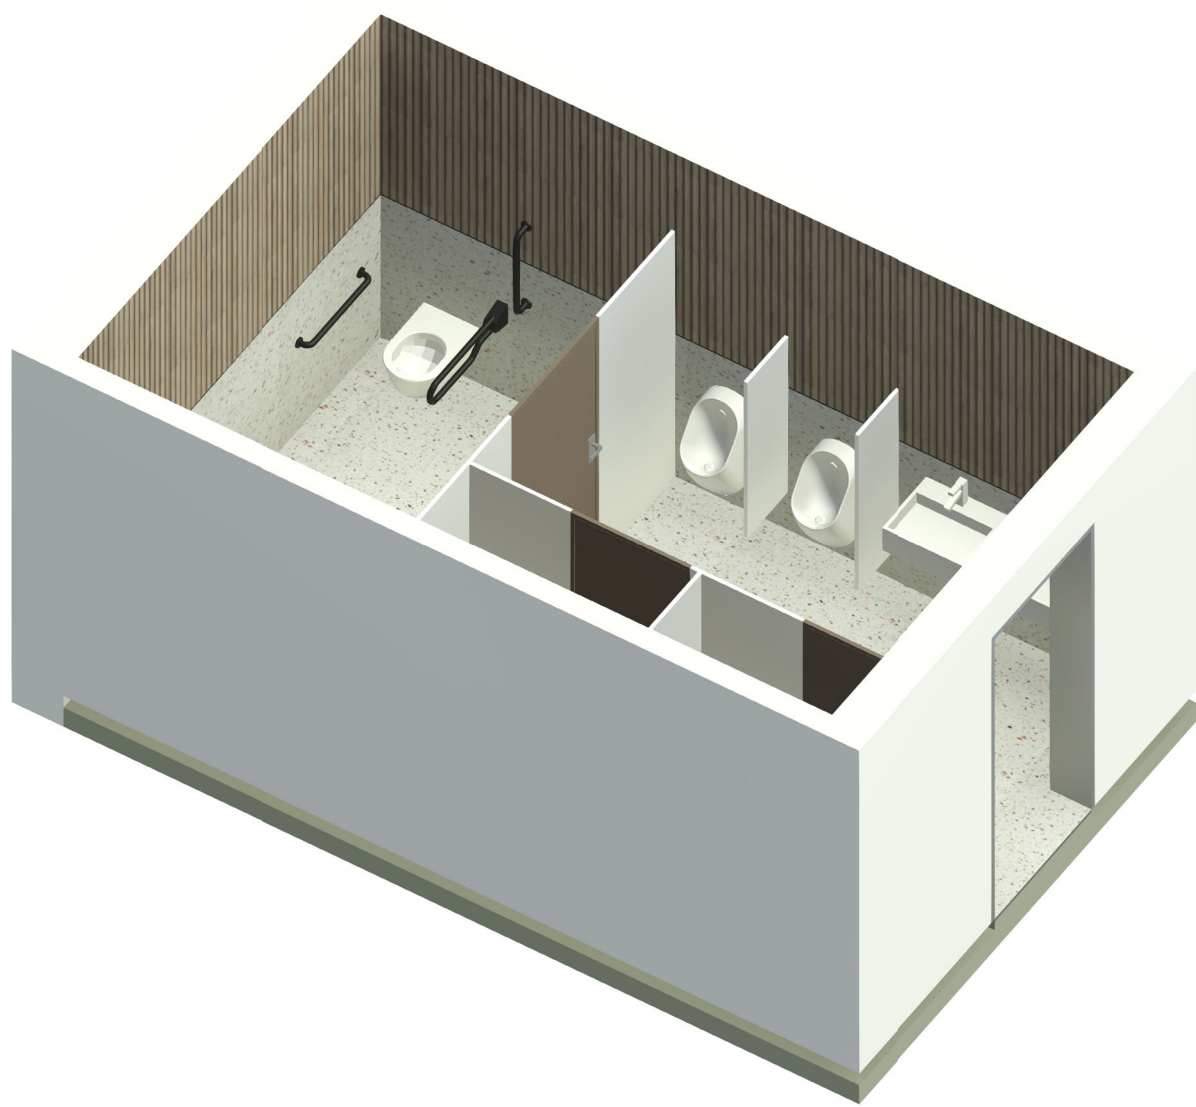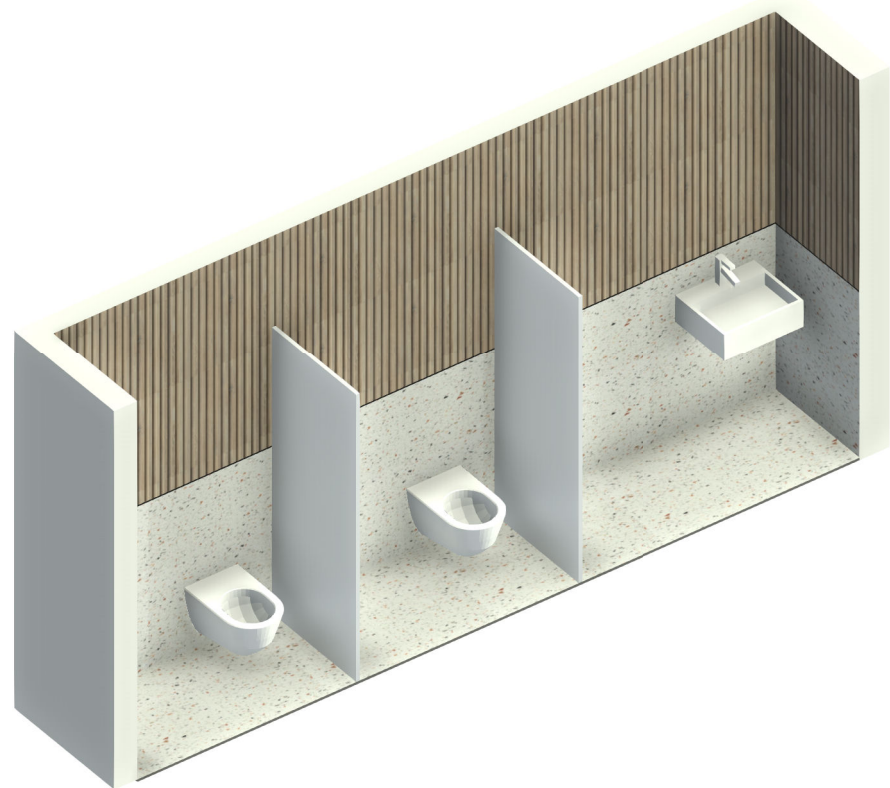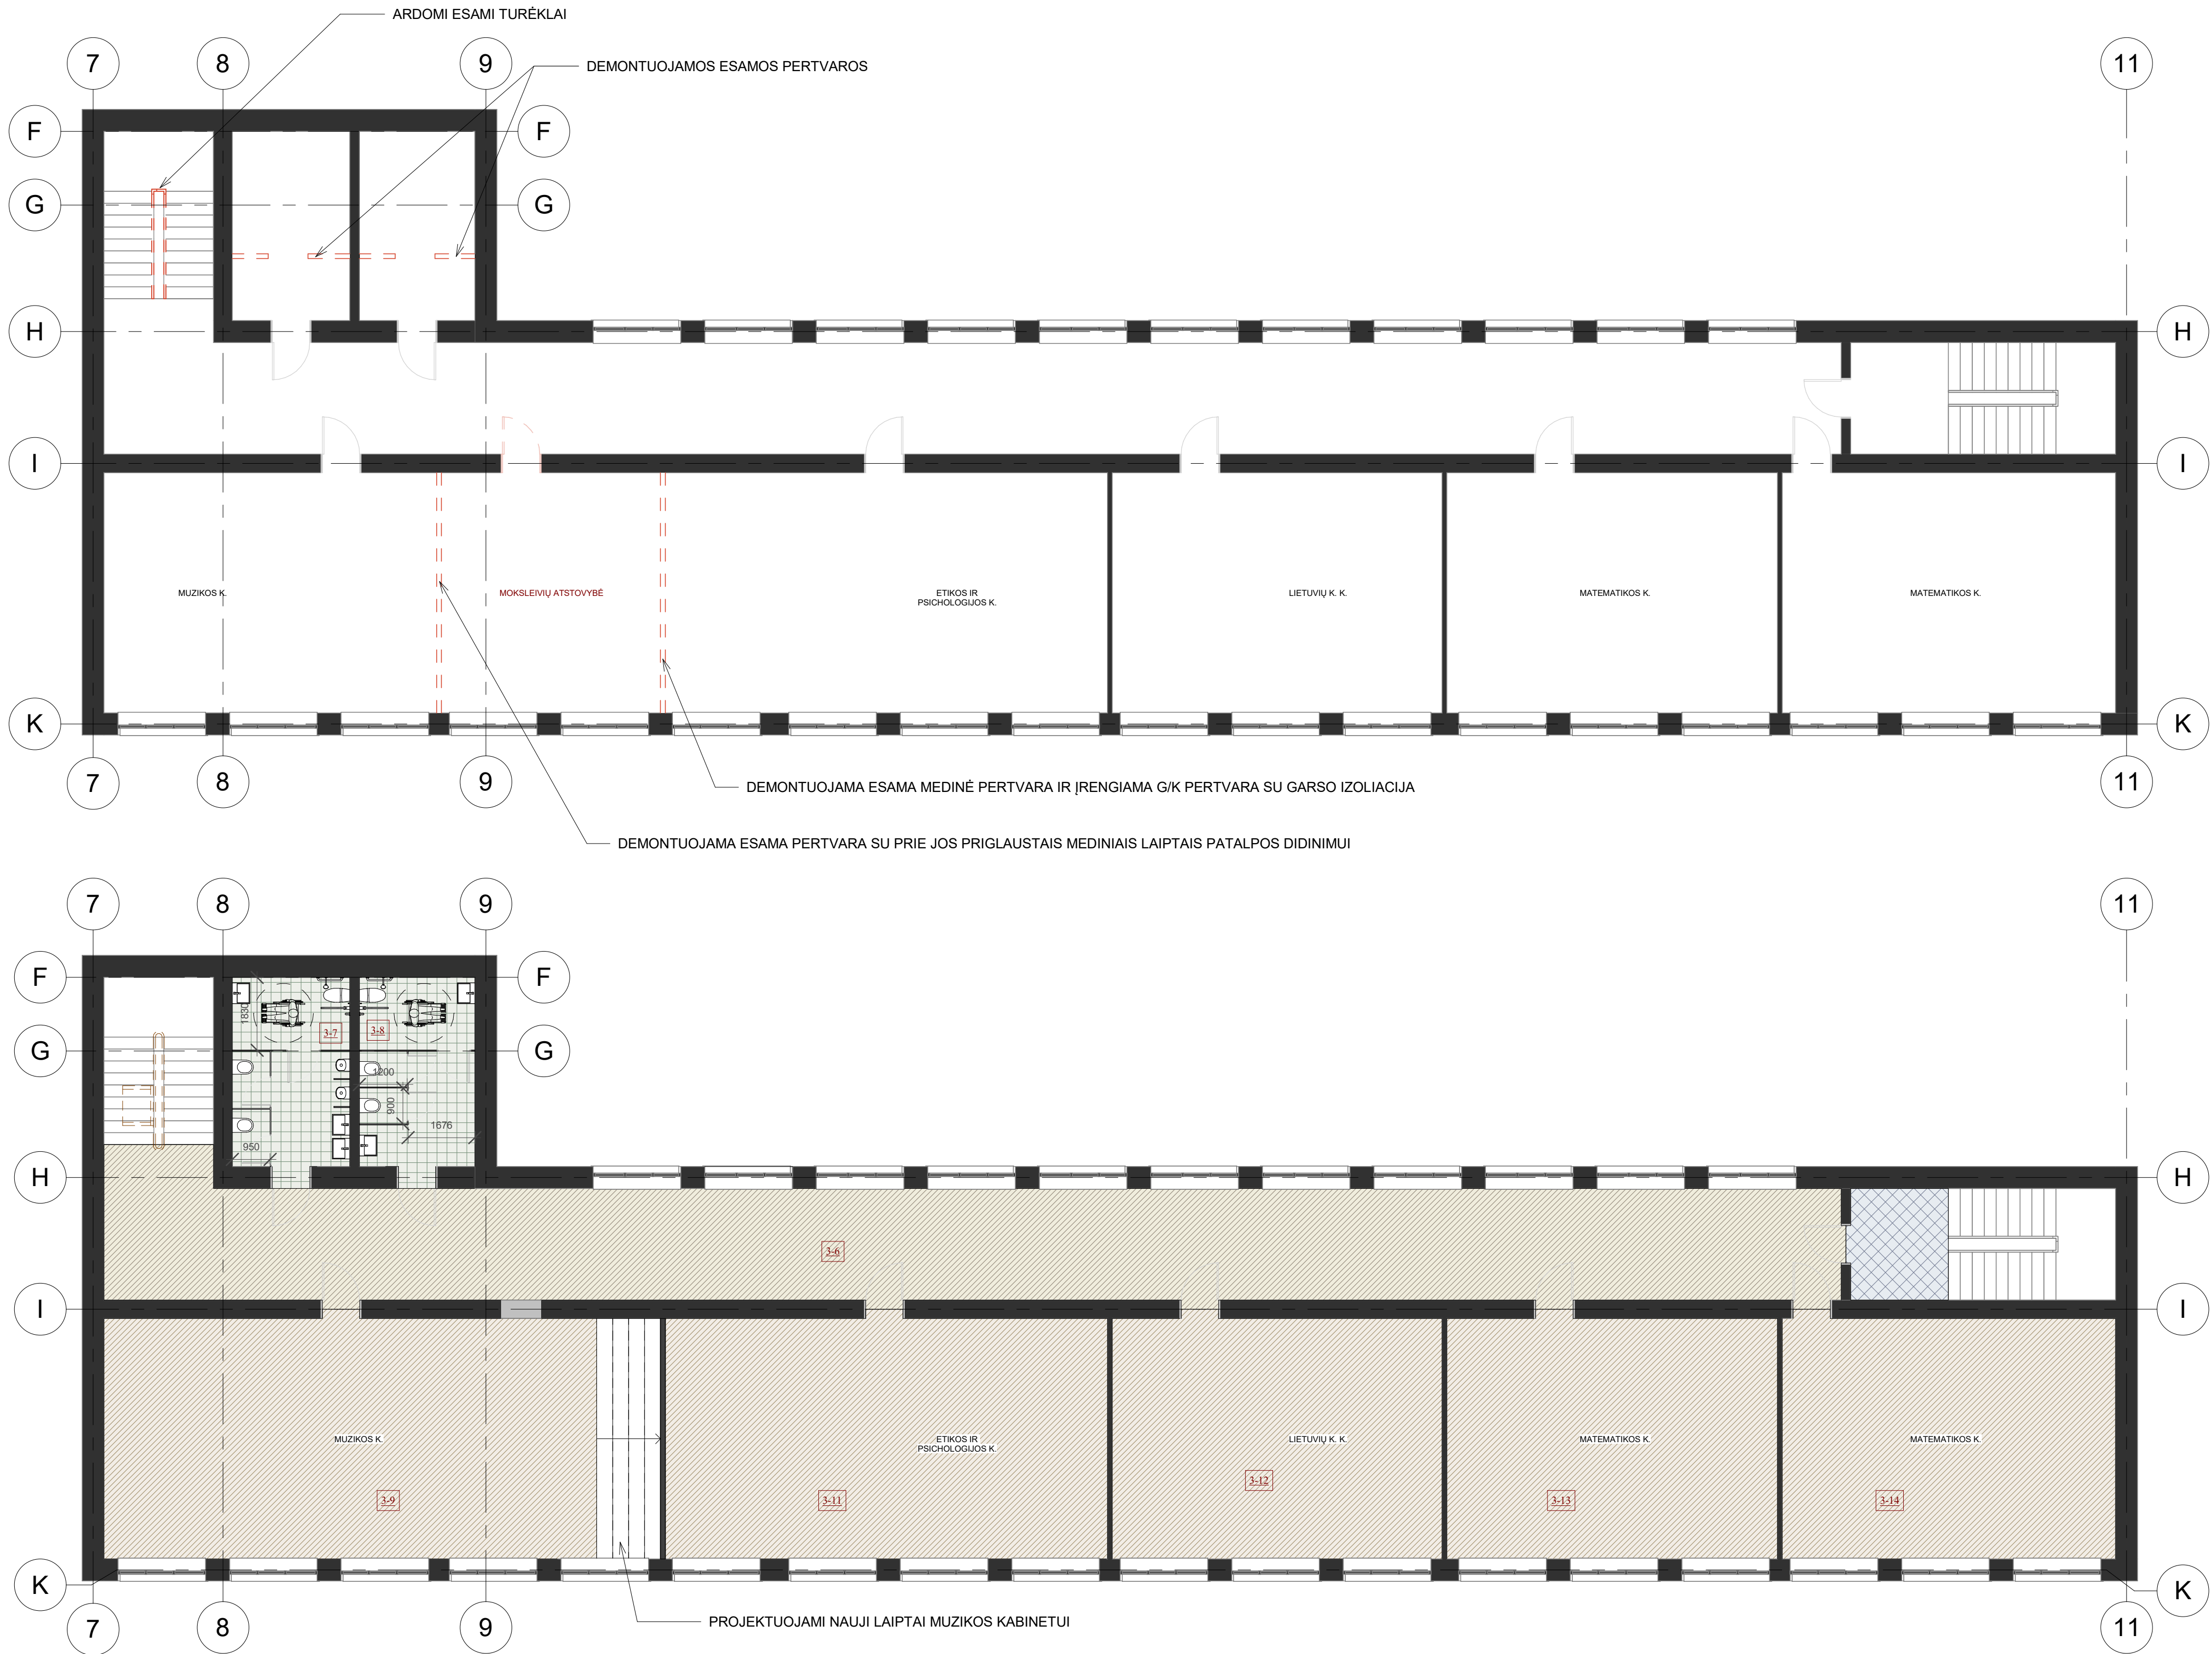


PLYTELIŲ ANALOGAI. TERRAZZO STILIAUS PLYTELĖS DERINAMOS SU MEDŽIO IMITACIJOS PLYTELĖMIS, ATLIEPIANT ESAMĄ JAUKŲ MOKYKLŲ SPALVŲ IR MEDŽIAGIŠKUMO DERINĮ, BET TUO PAČIU SUTEIKIANT IR GYVUMO BEI MODERNUMO PATALPOMS

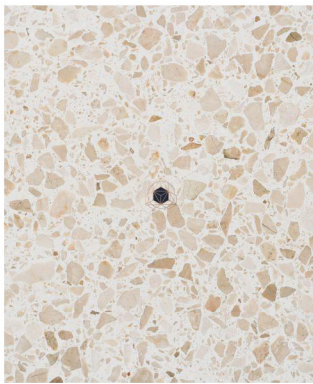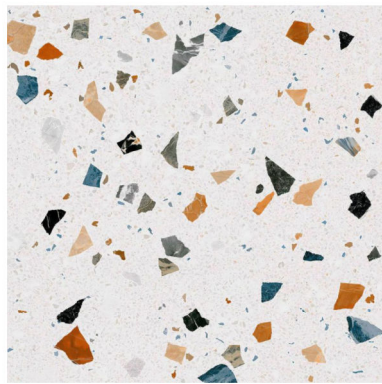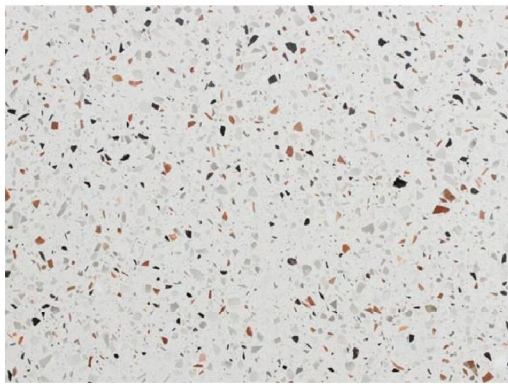

SAN. MAZGŲ ANALOGAI



0	2024-10	Konkursui, statybai	APRAŠYMAS	
LAIDA	DATA		PROJEKTO PAVADINIMAS	
ATESTA TO NR.			Mokslo paskirties pastato (Petro Vileišio gimnazija), Petro Vileišio g. 7, Pasvalyje, paprastojo remonto aprašas	
39024	PV	V. Šablevičius	BREŽINIO PAVADINIMAS	LAIDA
A 1987	PDV	I. Puidokaitė		
	Arch.	G. Golubickienė		
			Trečio aukšto planas. Naujas korpusas	0
			1 : 100	
LT	UŽSAKOVAS IR (ARBA) STATYTOJAS		ŽYMUO	LAPAS LAPŲ
			AT-24A-2257-01-PP-SAB-03	1 1

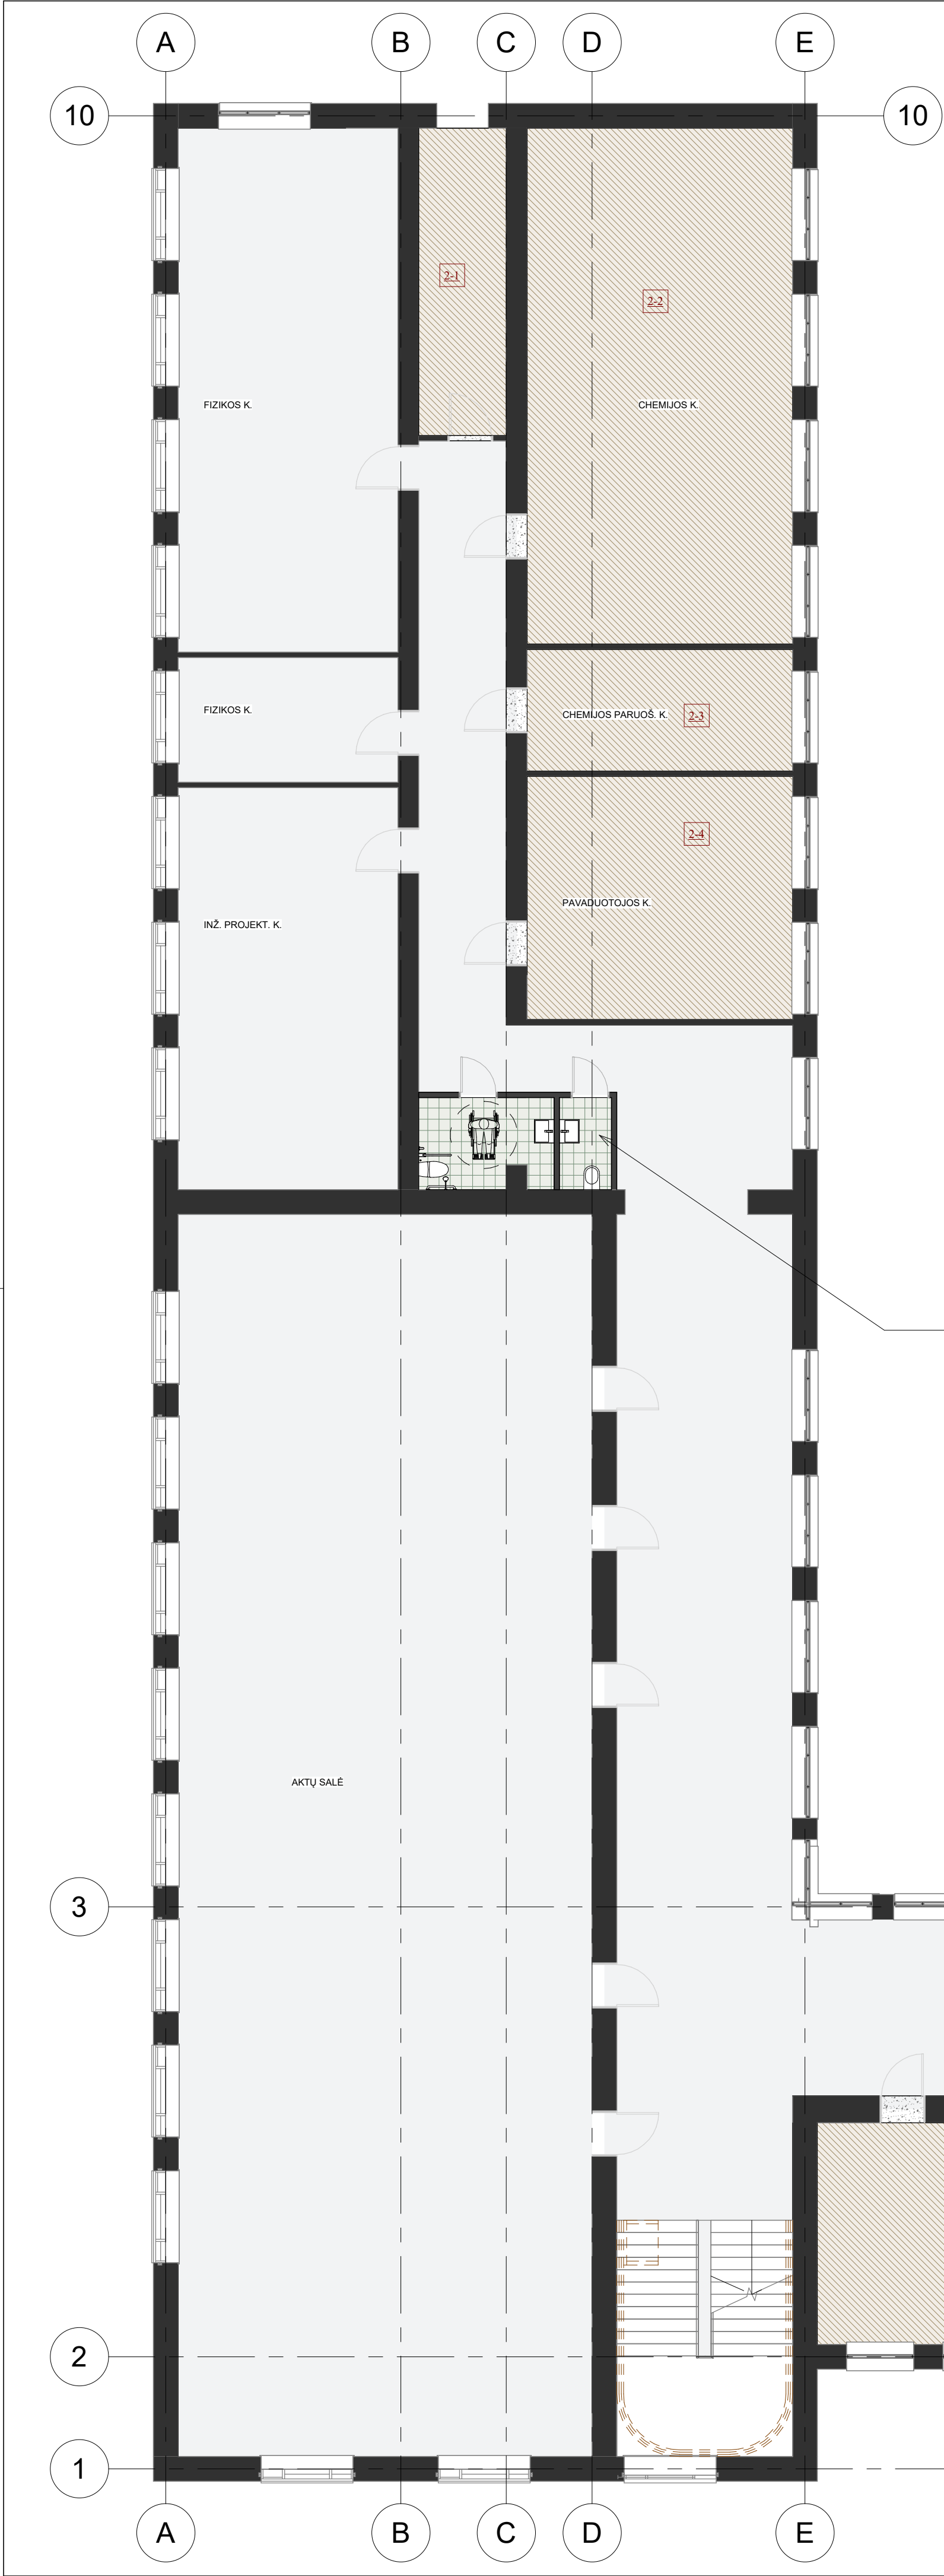


TVARKOMŲ KLASIŲ ĮRENGIMO ANALOGAI. KIEKVIENAI SKIRTINGOS PASKIRTIES KLASEI SUTEIKIAMAS IDENTITETAS AR AKCENTAS, VIZUALIAI TEIKIANTIS SUVOKIMĄ, KOKIA PAMOKA VYKSTA KLASĖJE.



KLASIŲ PATALPŲ PVC GRINDŲ ANALOGAI.



0	2024-10	Konkursui, statybai	APRAŠYMAS		
LAIDA	DATA		PROJEKTO PAVADINIMAS		
ATESTA TO NR.			Mokslo paskirties pastato (Petro Vileišio gimnazija), Petro Vileišio g. 7, Pasvalyje, paprastojo remonto aprašas		
39024	PV	V. Šablevičius	BREŽINIO PAVADINIMAS		LAIDA
A 1987	PDV	I. Puidokaitė	Antro aukšto planas. Senas korpusas		0
	Arch.	G. Golubickienė	1 : 100		
LT	UŽSAKOVAS IR (ARBA) STATYTOJAS		ŽYMUO	AT-24A-2257-01-PP-SAB-04	LAPAS LAPŲ
					1 1

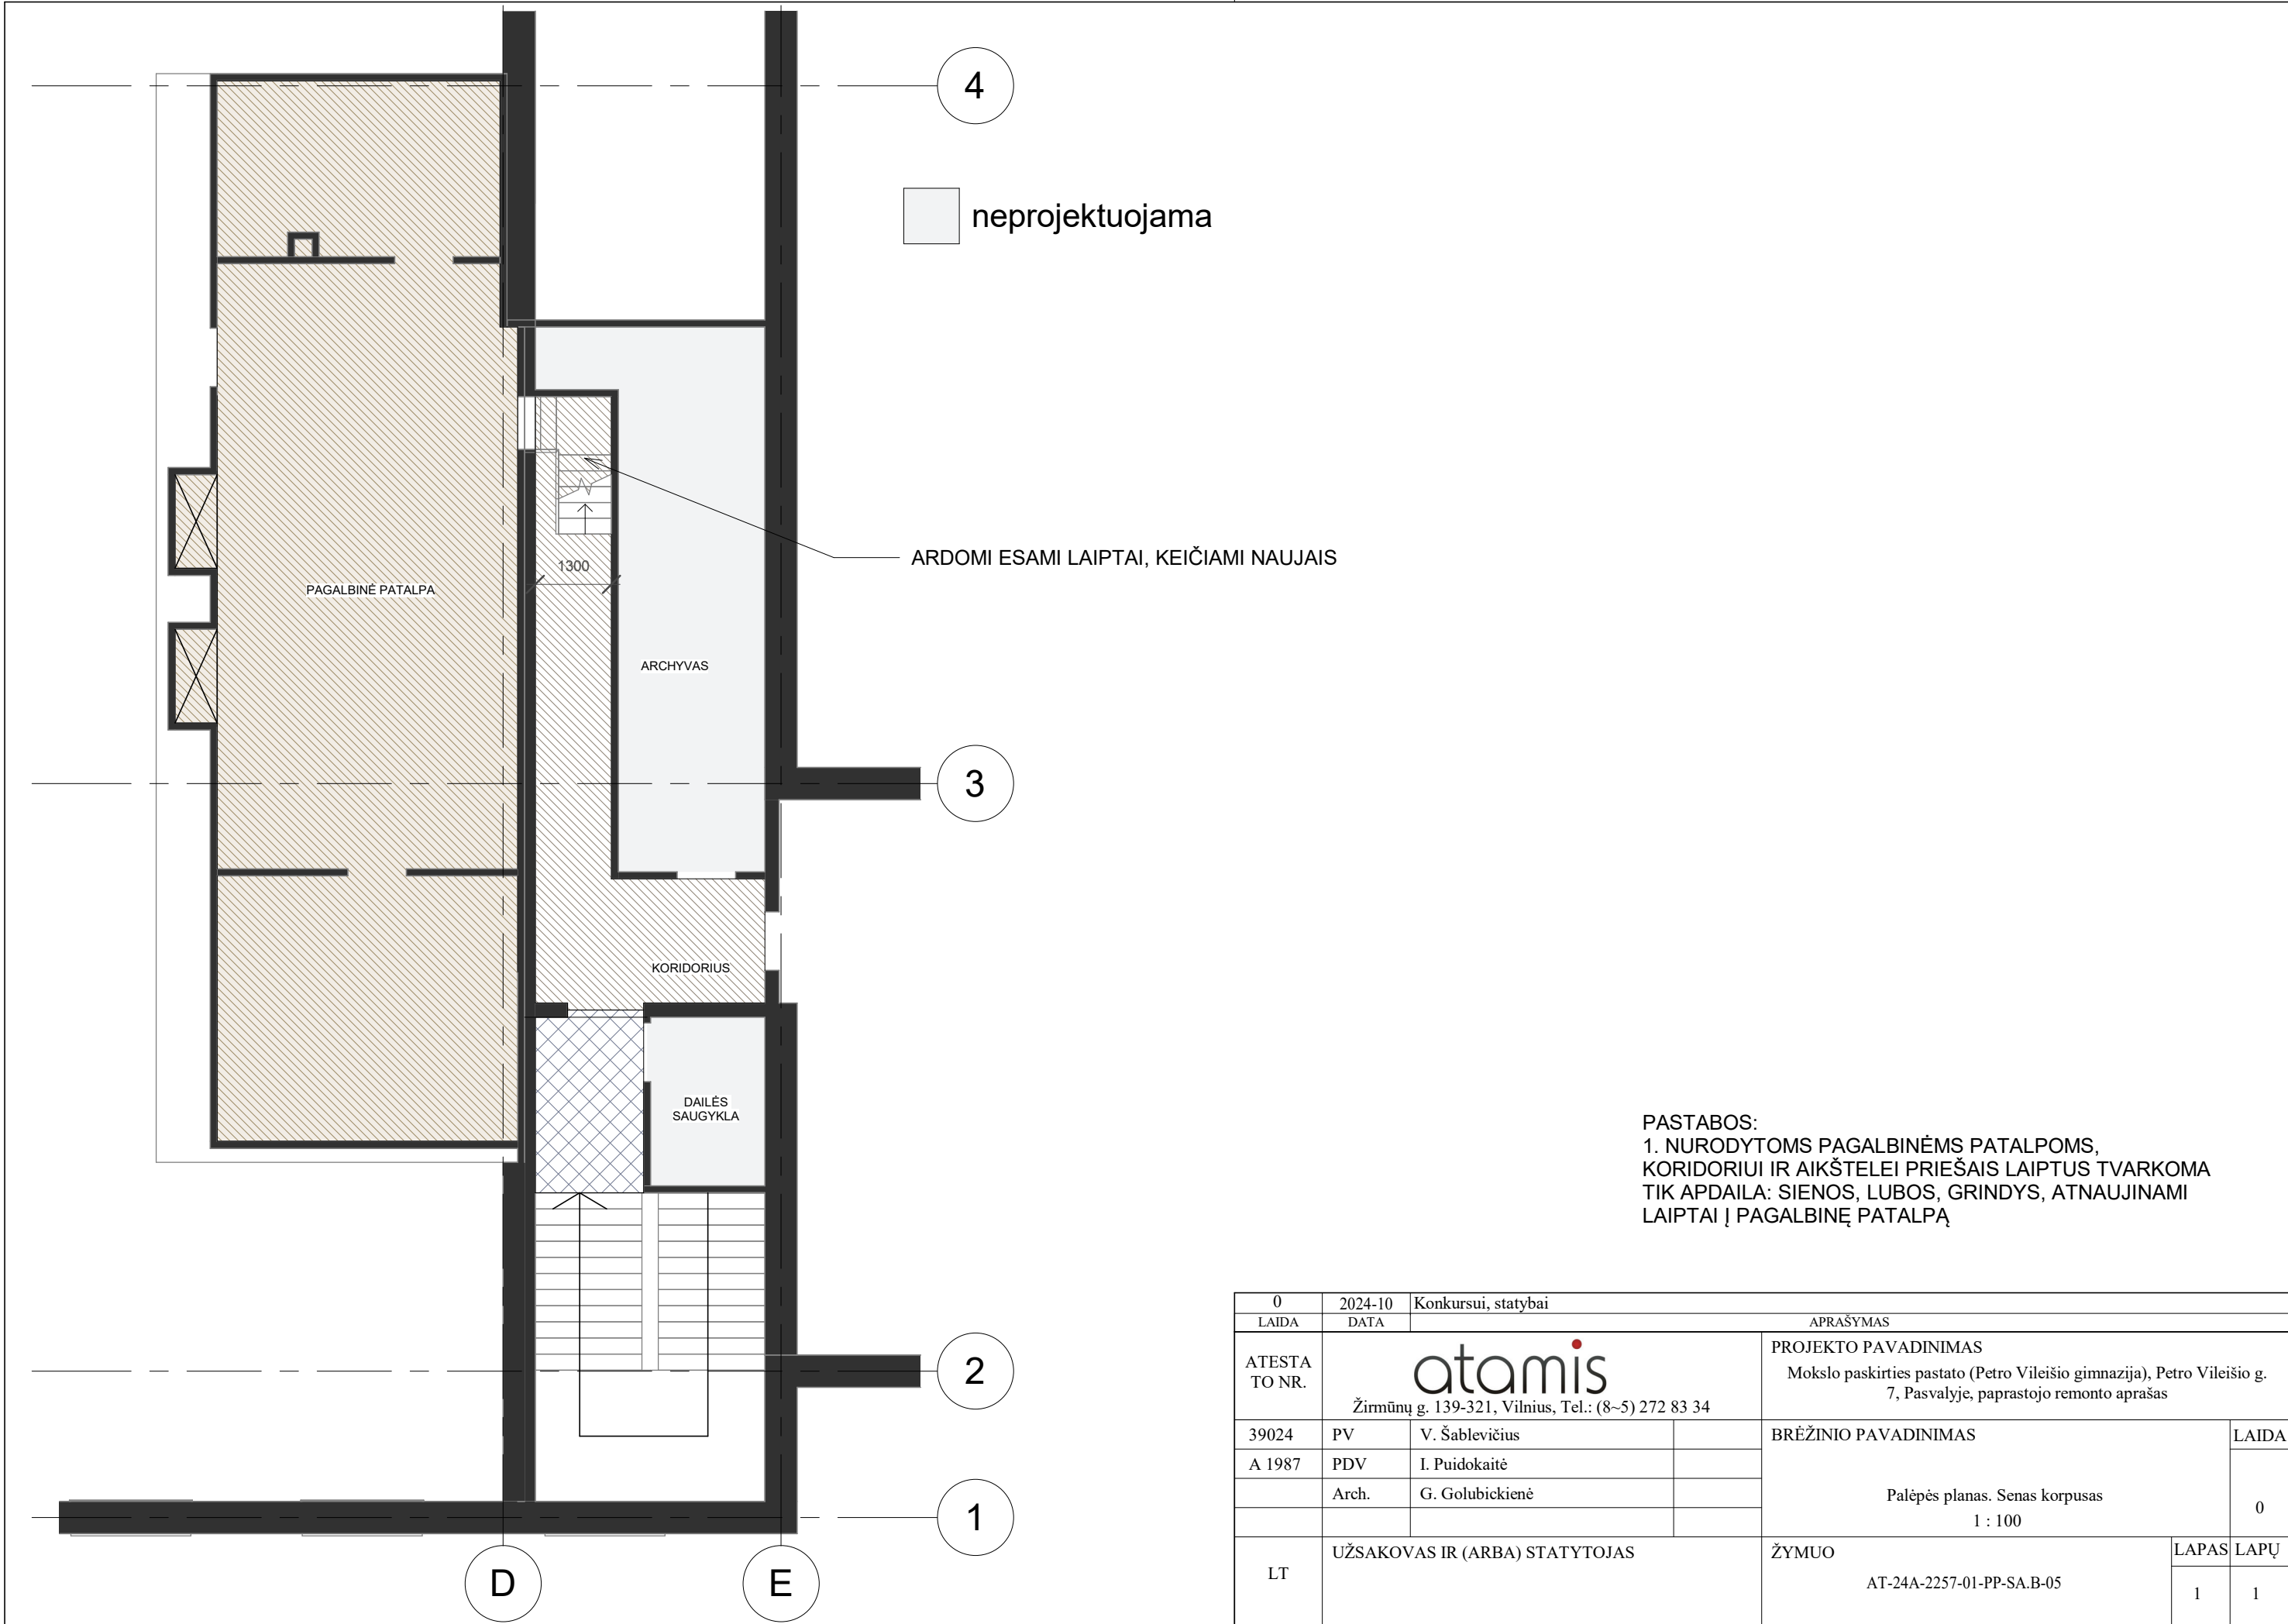

PASTABOS:
1. NURODYTOMS PAGALBINĖMS PATALPOMS,
KORIDORIUI IR AIKŠTELEI PRIEŠAIS LAIPTUS TVARKOMA
TIK APDAILA: SIENOS, LUBOS, GRINDYS, ATNAUJINAMI
LAIPTAI Į PAGALBINĘ PATALPĄ

0	2024-10	Konkursui, statybai				
LAIDA	DATA	APRAŠYMAS				
ATESTA TO NR.	atamis Žirmūnų g. 139-321, Vilnius, Tel.: (8~5) 272 83 34			PROJEKTO PAVADINIMAS Mokslo paskirties pastato (Petro Vileišio gimnazija), Petro Vileišio g. 7, Pasvalyje, paprastojo remonto aprašas		
	39024	PV	V. Šablevičius	BRĖŽINIO PAVADINIMAS Palėpės planas. Senas korpusas 1 : 100	LAIDA	
	A 1987	PDV	I. Puidokaitė		0	
		Arch.	G. Golubickienė			
LT	UŽSAKOVAS IR (ARBA) STATYTOJAS			ŽYMUO AT-24A-2257-01-PP-SA.B-05	LAPAS	LAPŲ
					1	1