



Statytojas (užsakovas)	PASVALIO RAJONO SAVIVALDYBĖS ADMINISTRACIJA
Statinio projekto pavadinimas	MOKSLO PASKIRTIES PASTATO (GABRIELĖS PETKEVIČAITĖS-BITĖS GIMNAZIJA), VYTAUTO G. 37, JONIŠKĖLIS, PAPRASTOJO REMONTO APRAŠAS
Statinio kategorija	YPATINGASIS STATINYS
Statinio grupė	NEGYVENAMIEJI STATINIAI
Naudojimo paskirtis	MOKSLO PASKIRTIES PASTATAI
Statybos rūšis	PAPRASTOJO REMONTO APRAŠAS
Statinio projekto etapas	PROJEKTINIAI PASIŪLYMAI
Statinio projekto numeris	AT-24A-2255-PP
Bylos (segtuvo) žymuo	PP
Bylos (segtuvo) laidos žymuo	0

Vilnius, 2024 m.

UAB „ATAMIS“	DIREKTORIUS	MINDAUGAS UNDAKAVIČIUS	
	PROJEKTO VADOVAS	VALDAS ŠABLEVIČIUS Atestato Nr. 39024	
	PROJEKTO DALIES VADOVAS	IEVA PUIDOKAITĖ Atestato Nr. A 1987	

STATINIO PROJEKTO BYLOS (SEGTUVO) DOKUMENTŲ SUDĖTIES ŽINIARAŠTIS

Dokumento žymuo	Dokumento pavadinimas	Pastabos
Dokumentai		
AT-24A-2255-XX-PP-SA.BSŽ	Bylos (segtuvo) dokumentų sudėties žiniaraštis	
AT-24A-2255-XX-PP-SA.AR	Aiškinamasis raštas	
Brėžiniai		
AT-24A-2255-01-PP.B-01	Situacijos schema	
AT-24A-2255-01-PP.B-02	Sklypo planas	
AT-24A-2255-01-PP.B-03	Pirmo aukšto planas	
AT-24A-2255-01-PP.B-04	Antro aukšto planas	
AT-24A-2255-01-PP.B-05	Trečio aukšto planas	

0	2024-10	Projektiniai pasiūlymai			
Laida	Išleidimo data	Laidos statusas. Keitimo priežastis (jei taikoma)			
KVAL. PATV. DOK. NR.	atamis Žirmūnų g.139-321, Vilnius Tel.: (8~5) 272 83 34			STATINIO PROJEKTO PAVADINIMAS Mokslo paskirties pastato (Gabrielės Petkevičaitės – Bitės gimnazija), Vytauto g. 37, Joniškėlis, paprastojo remonto aprašas	
39024	PV	Valdas Šablevičius		STATINIO NR. IR PAVADINIMAS, DOKUMENTO PAVADINIMAS	LAIDA
A 1987	PDV	Ieva Puidokaitė		01 – Mokslo paskirties pastatas Bylos (segtuvo) sudėties dokumentų žiniaraštis	
	Arch	Mantė Janionytė			0
	Arch	Karolina Kavoliūtė			
KALBOS TRUMP. LT	STATYTOJAS IR (ARBA) UŽSAKOVAS Pasvalio rajono savivaldybės administracija			DOKUMENTO ŽYMUO AT-24A-2255-01-PP.BSŽ	LAPAS 1
					LAPŲ 1

AIŠKINAMASIS RAŠTAS

Turinys

1. Bendrieji duomenys	2
2. Normatyviniai ir kiti dokumentai, kuriais vadovaujantis parengta ši projekto dalis.....	2
3. NAUDOJAMOS PROGRAMINĖS ĮRANGOS SĄRAŠAS	3
4. Pažintiniai duomenys (esama būklė)	3
4.1. Objekto vieta.....	3
4.2. Esama situacija	4
4.3. Klimatinės sąlygos.....	5
5. Projektiniai sprendiniai	5
5.1. Susisiekimas	5
5.2. Sklypo planas.....	5
5.3. Statinio architektūra.....	6

0	2024-10	Projektiniai pasiūlymai			
Laida	Išleidimo data	Laidos statusas. Keitimo priežastis (jei taikoma)			
KVAL. PATV. DOK. NR.	atamis Žirmūnų g.139-321, Vilnius Tel.: (8~5) 272 83 34			STATINIO PROJEKTO PAVADINIMAS Mokslo paskirties pastato (Gabrielės Petkevičaitės – Bitės gimnazija), Vytauto g. 37, Joniškėlis, paprastojo remonto aprašas	
39024	PV	Valdas Šablevičius		STATINIO NR. IR PAVADINIMAS, DOKUMENTO PAVADINIMAS	LAIDA
A1987	PDV	Ieva Puidokaitė		01 – Mokslo paskirties pastatas Aiškinamasis raštas	0
	Arch	Mantė Janionytė			
	Arch	Karolina Kavoliūtė			
KALBOS TRUMP.	STATYTOJAS IR (ARBA) UŽSAKOVAS			DOKUMENTO ŽYMUO	LAPAS
LT	Pasvalio rajono savivaldybės administracija			AT-24A-2255-01-PP.AR	LAPŲ
				1	6

1. BENDRIEJI DUOMENYS

PROJEKTO PAVADINIMAS: Mokslo paskirties pastato (Gabrielės Petkevičaitės – Bitės gimnazija), Vytauto g. 37, Joniškėlis, paprastojo remonto aprašas

STATYBOS VIETA: Pasvalio r. sav., Joniškėlis, Vytauto g. 37

ŽEMĖS SKLYPO UNIKALUS. NR.: 4400-1143-4314

KADASTRO NR.: 6713/0005:38 Joniškėlio k. v.

SKLYPO PLOTAS – 1,8233ha

DAIKTO PAGRINDINĖ NAUDOJIMO PASKIRTIS: Kita

ŽEMĖS SKLYPO NAUDOJIMO BŪDAS: Visuomeninės paskirties teritorijos

STATYTOJAS: Pasvalio rajono savivaldybės administracija;

STATINIO PAGRINDINĖ NAUDOJIMO PASKIRTIS: Mokslo

STATYBOS RŪŠIS: Paprastojo remonto aprašas;

STATINIO KATEGORIJA: ypatingasis statinys;

PROJEKTO PARENGIMO LAIKAS – 2024-2025m;

STATINIO PROJEKTO ETAPAI: Projektiniai pasiūlymai, techninis projektas;

PROJEKTO SUDĖTIS IR PAVADINIMAS: pagal STR 1.04.04:2017 „STATINIO PROJEKTAVIMAS, PROJEKTO EKSPERTIZĖ“

DOKUMENTAI IR DUOMENYS, KURIAIS VADOVAUJANTIS PARENGTAS PROJEKTAS:

- Paslaugų sutartis;
- Projektavimo užduotis;
- Galiojantys įstatymai, reglamentai, normos ir taisyklės.

2. NORMATYVINIAI IR KITI DOKUMENTAI, KURIAIS VADOVAUJANTIS PARENGTA ŠI PROJEKTO DALIS

Nr. I-1120 Lietuvos Respublikos teritorijų planavimo įstatymas;

Nr. I-1240 Lietuvos Respublikos statybos įstatymas;

Nr. I-2223 Lietuvos Respublikos aplinkos apsaugos įstatymas;

STR 1.01.02:2016 „Normatyviniai statybos techniniai dokumentai“;

STR 1.01.03:2017 „Statinių klasifikavimas“;

STR 1.01.08:2002 „Statinio statybos rūšys“;

STR 1.02.01:2017 „Statybos dalyvių atestavimo ir teisės pripažinimo tvarkos aprašas“;

STR 1.04.04:2017 „Statinio projektavimas, projekto ekspertizė“;

STR 1.05.01:2017 „Statybą leidžiantys dokumentai. Statybos užbaigimas. Statybos sustabdymas. Savavališkos statybos padarinių šalinimas. Statybos pagal neteisėtai išduotą statybą leidžiantį dokumentą padarinių šalinimas“;

DOKUMENTO ŽYMUO	LAPAS	LAPŲ	LAIDA
AT-24A-2255-01-PP.AR	2	6	0

STR 1.12.06:2002 „Statinio naudojimo paskirtis ir gyvavimo trukmė“;

STR 2.01.01(1):2005 Esminis statinio reikalavimas. „Mechaninis atsparumas ir pastovumas“;

STR 2.01.01(2):1999 „Esminiai statinio reikalavimai. Gaisrinė sauga“;

STR 2.01.01(3):1999 „Esminiai statinio reikalavimai. Higiena, sveikata, aplinkos apsauga“;

STR 2.01.01(4):2008 „Esminiai statinio reikalavimai. Naudojimo sauga.“;

STR 2.01.01(5):2008 „Esminis statinio reikalavimas. Apsauga nuo triukšmo.“;

STR 2.01.01(6):2008 „Esminis statinio reikalavimas. Energijos taupymas ir šilumos išsaugojimas.“;

STR 2.01.02:2016 „Pastatų energinio naudingumo projektavimas ir sertifikavimas“;

STR 2.01.07:2003 „Pastatų vidaus ir išorės aplinkos apsauga nuo triukšmo“;

STR 2.02.02:2004 „Visuomeninės paskirties statiniai“

STR 2.03.01:2019 „Statinių prieinamumas“;

STR 2.04.01:2018 „Pastatų atitvaros. Sienos, stogai, langai ir išorinės įėjimo durys“;

HN 33:2011 Akustinis triukšmas. Triukšmo ribiniai dydžiai gyvenamuosiuose ir visuomeninės paskirties pastatuose bei jų aplinkoje;

LST 1516 :1998 Statinio projektas. Bendrieji įforminimo reikalavimai;

„Gaisrinės saugos pagrindiniai reikalavimai“;

RSN 156-94 Statybinė klimatologija.

3. NAUDOJAMOS PROGRAMINĖS ĮRANGOS SĄRAŠAS

Eil. Nr.	Dalies pavadinimas	Įmonė	Atsakingas asmuo	Programinės įrangos pavadinimas
1.	Projektiniai pasiūlymai	UAB „Atamis“	Direktorius Mindaugas Undaravičius	Autodesk Autocad architecture 2019; Autodesk Revit 2021; Microsoft Office Word; Foxit Phantom PDF;

4. PAŽINTINIAI DUOMENYS (ESAMA BŪKLĖ)



4.1. Objekto vieta

Sklypas yra centrinėje Joniškėlio miesto dalyje. Vakarų pusėje sklypas ribojasi su Vytauto gatve, o rytų pusėje – su Vilniaus gatve. Šiaurės ir pietų pusėje – su gyvenamosiomis teritorijomis.

Sklype yra vandentiekio, nuotekų, šilumos perdavimo, elektros ir ryšių tinklai.

Žemės paskirtis – kita, naudojimo būdas – visuomeninės paskirties teritorijos.


DOKUMENTO ŽYMUO	LAPAS	LAPŲ	LAIDA
AT-24A-2255-01-PP.AR	3	6	0

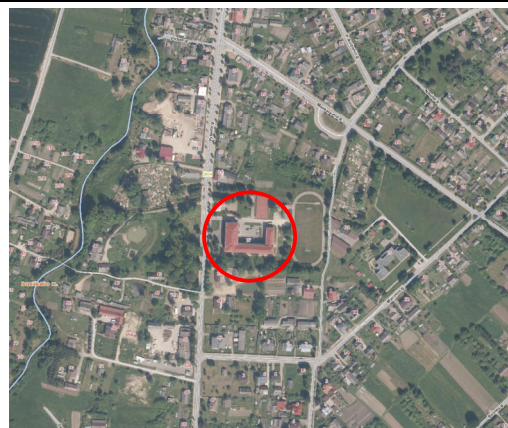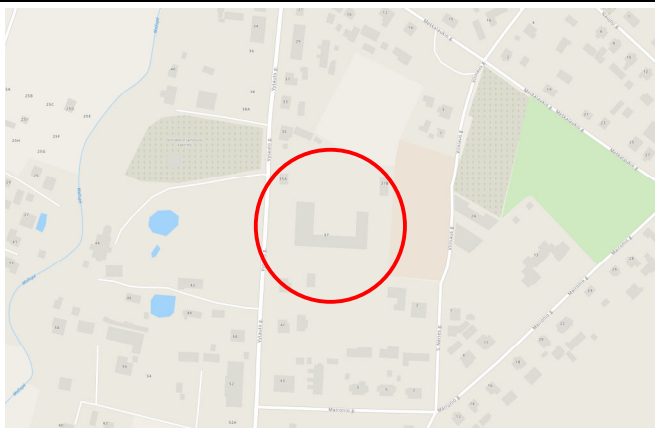

Pav. 1 ir pav. 2 Objekto vieta

4.2. Esama situacija

Pastate nėra san. mazgų, pritaikytų žmonėms su negalia. Esamų san mazgų įėjimai ne vienodo lygio (turi laiptelius).

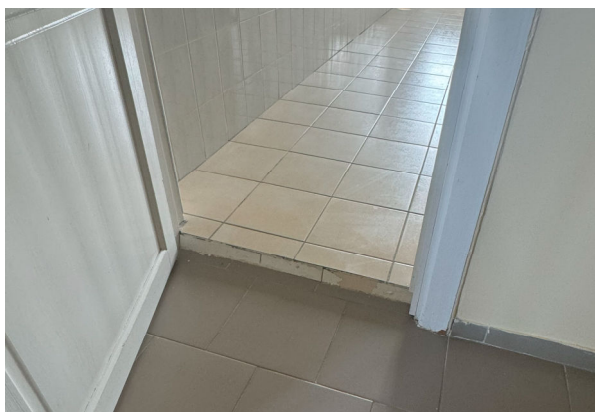

Pav. 3, pav. 4 San. mazgų esamos situacijos fotofiksacijos




Pav. 4, pav. 5 Lauko laiptų esamos situacijos fotofiksacijos

Su kultūros paveldu susijusių objektų nagrinėjamam sklype nėra, todėl sprendiniais nėra nagrinėjamas.

DOKUMENTO ŽYMUO	LAPAS	LAPŲ	LAIDA
AT-24A-2255-01-PP.AR	4	6	0

4.3. Klimatinės sąlygos

Teritorija yra paskutinio apledėjimo Pabaltijo žemumų Mūšos-Nemunėlio lygumos rajone esančioje Pasvalio limnoglacialinėje lygumoje. Vidutinė metinė oro temperatūra 7,4 °C, , maksimali oro temperatūra 35,5°C, minimali oro temperatūra -30,3 °C.

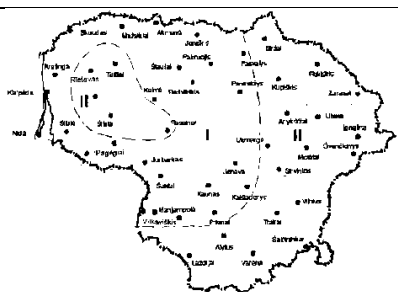Lietuvos sniego apkrovos rajonai	Sniego antžeminės apkrovos s_k charakteristinės reikšmės	
	Sniego apkrovos rajonas	s_k , kN/m ²
	I	1,2
	II	1,6

Pagal administracinio rajono ribas sniego apkrovos rajonas 1, 1,2 kN/m².

Lietuvos vėjo apkrovos rajonai	Vėjo greičio pagrindinės atskaitinės reikšmės $v_{ref,0}$	
	Vėjo greičio rajonas	$v_{ref,0}$ m/s
	I	24
	II	28
	III	32

Pagal administracinio rajono ribas vėjo apkrovos rajonas I, 24 m/s.

5. PROJEKTINIAI SPRENDINIAI

5.1. Susisiekimas

Patekimas į sklypą yra esamas iš Vytauto g. pusės. Naujos automobilių stovėjimo vietos sklype neprojektuojamos.

5.2. Sklypo planas

Projekto metu remontuojamas esamas pėsčiųjų takas sklype, projektuojami laikini statiniai – lauko klasė ir stoginės, projektuojamos vaikų žaidimų ir treniruoklių zona, sveikatingumo takas.

5.2.1. Bendrieji sklypo rodikliai

Rodiklio pavadinimas	Mato vnt.	prieš remontą	po remonto
Sklypo plotas	ha	1,8233	
Sklypo užstatymo intensyvumas	%	Esamas	Esamas nekeičiamas
Sklypo užstatymo tankumas	%	Esamas	Esamas nekeičiamas
Apželdintas sklypo plotas	%	Esamas	71%
Automobilių stovėjimo vietos	vnt.	Esamas	Esamas nekeičiamas

DOKUMENTO ŽYMUO	LAPAS	LAPŲ	LAIDA
AT-24A-2255-01-PP.AR	5	6	0

5.3. Statinio architektūra

Projektu numatoma san mazgus pritaikyti neįgaliesiems – pirmame, antrame ir trečiame pastato aukštuose esamas san mazgų blokas pertvarkomas taip, kad kiekviename aukšte būtų po A tipo ŽN san mazgą.

Demontuojami esami pagrindinio įėjimo laiptai ir projektuojami nauji su metaliniu pandusu neįgaliesiems.

Keičiamos vienos pastato lauko durys.

1-29 patalpa pritaikoma „SUP“ (specialiųjų ugdymo poreikių) mokinių ugdymui.

5.3.1. Bendrieji pastato rodikliai

Pavadinimas	Mato vienetas	Kiekis	Pastabos
II. PASTATAI			
Pastatas – Mokykla – Mokslo paskirties pastatas (Žym. Plane 1C3p) – Un. Nr. 4400-1143-4314			
1. Pastato paskirties rodikliai (bendras ir aptarnaujamų žmonių skaičius)	žm.	Esamas nenagrinėjamas	
2. Pastato bendrasis plotas*	m ²	3796,41	Pagal registro centro išrašą
3. Pastato pagrindinis plotas. *	m ²	3066,08	Pagal registro centro išrašą
4. Pastato pagalbinis plotas. *	m ²	730,33	Pagal registro centro išrašą
5. Pastato tūris*	m ³	17028	
6. Aukštų skaičius	vnt.	3	
7. Pastato aukštis *	m	Esamas nekeičiamas	
8. Energinio naudingumo klasė		Esama nekeičiama	

DOKUMENTO ŽYMUO	LAPAS	LAPŲ	LAIDA
AT-24A-2255-01-PP.AR	6	6	0




	SUTARTINIAI ŽYMĖJIMAI
---	Sklypo riba
///	Esami pastatai

0	2024-10	Projektiniai pasiūlymai				
LAIDA	IŠLEIDIMO DATA	LAIDOS STATUSAS. KEITIMO PRIEŽASTIS (JEI TAIKOMA)				
KVAL. PATV. DOK. NR.	atamis Žirmūnų g. 139, Vilnius Tel. (8~5) 2728334, Faks. (8~5) 2031280			STATINIO PROJEKTO PAVADINIMAS Pasvalio r. Joniškėlio Gabrielės Petkevičaitės-Bitės gimnazijos, adresu Vytauto g. 37, Joniškėlis, Pasvalio r., patalpų remonto ir teritorijos atnaujinimo paprastojo remonto aprašas		
39024	PV	V. Šablevičius		STATINIO NUMERIS IR PAVADINIMAS		
A1987	PDV	I. Puidokaitė		XX-XXXXXXXXXX		
	arch.	K. Kavoliūtė				
				DOKUMENTO PAVADINIMAS		
				Situacijos schema		
				M1:2000		
LT	STATYTOJAS IR (ARBA) UŽSAKOVAS			DOKUMENTO ŽYMUO		LAIDA
	Pasvalio rajono savivaldybės administracija			AT-24A-2255-PP-SP.B-01		LAPAS
						LAPŲ
					0	1
						1




5. Lauko klasē
Projektuojama lauko klasē su kupolu
Cosmo IcoDome, kurio skersmuo 8m, plotas
- 50 m².

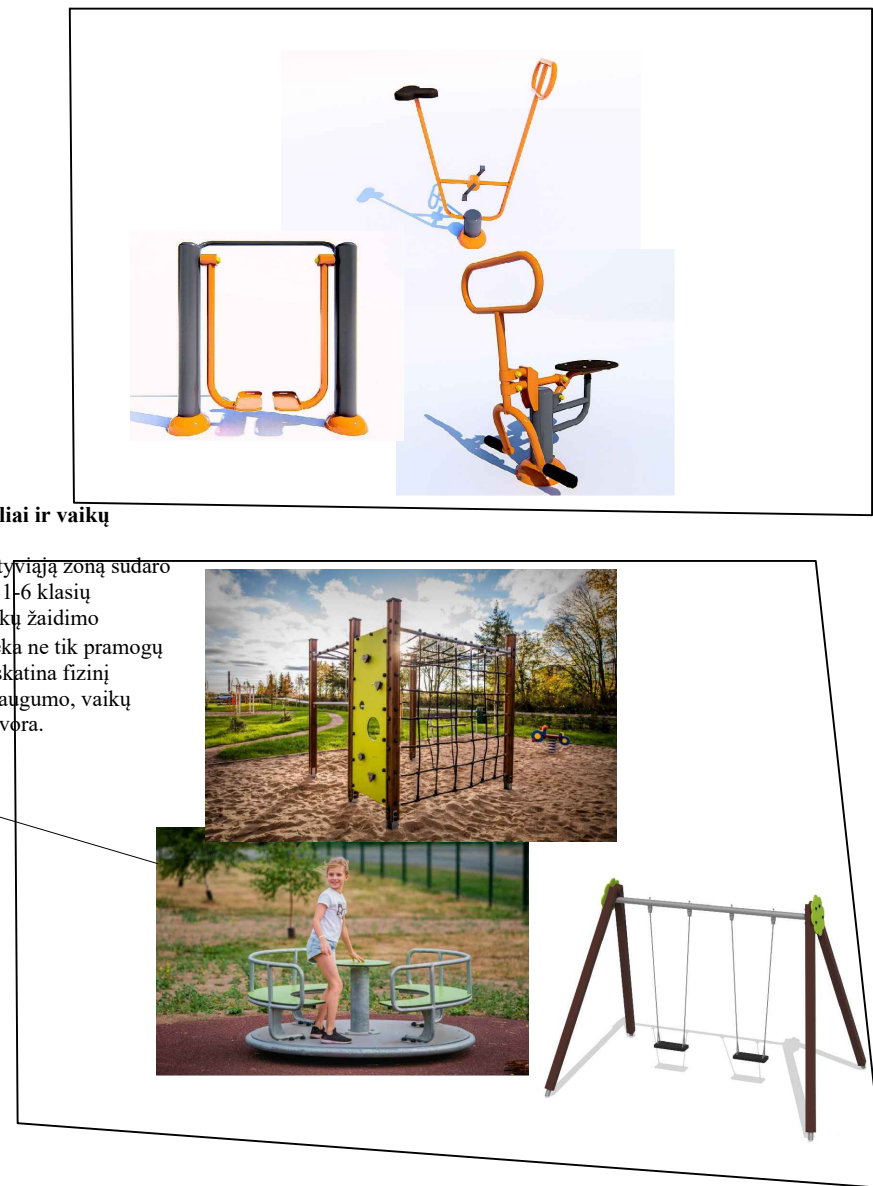

Projektuojamos dvi lauko pavėsinės, kurių dydis - 3600 x 3600 x 2200 mm. Naudojamos medžiagos - mediena, stogo danga - dailylentės ir bituminė čerpelių danga.



Projektuojamos edukacinės takas su interaktyviais lauko baldais, tokiais kaip periskopas, optinis ratas, sensorinis takas ir kiti, kurie skatina vaikų raidą ir plečia žinių akiratį. Pasirinkta vieta atokiau nuo aktyviausių sklypo zonų.

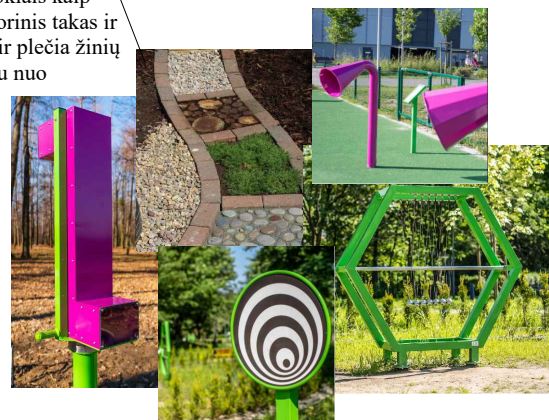


Projektuojama lauko žaidimo stalų zona, įtraukianti ir vyresniusius gimnazijos mokinius. Ši zona skatina protinę veiklą bei logikos, motorikos įgūdžių vystymąsi.



	Sklipo riba
	Esami pastatai
	Ivaziavimas į sklypa/ėjimas į pastatą
	Žvyro danga
	Veja
	Asfaltbetonio danga
	Esama betono plytelių danga
	Projektuojama betono plytelių danga
	Esama guminė danga
	Projektuojama guminė danga
	Projektuojami statiniai
	Esami medžiai
	Esama akmeninė atrama
	Esama tvora
	Vaikų žaidimo aikštelės tvora

Projektuojamą aktyviąją zoną sudaro lauko treniruokliai ir 1-6 klasių mokiniams skirta vaikų žaidimo aikštelė. Ši zona atlieka ne tik pramogų paskirtį, bet kartu ir skatina fizinį aktyvumą. Siekiant saugumo, vaikų aikštelė apjuosiamą tvora.

	0	2024-10		Projektiniai pasiūlymai				
LAIDA		IŠLEIDIMO DATA		LAIDOS STATUSAS. KEITIMO PRIEŽASTIS (JEI TAIKOMA)				
KVAL. PATV. DOK. NR.	atamīs Žirmūnų g. 139, Vilnius Tel. (8-5) 2728334, Faks. (8-5) 2031280			STATINIO PROJEKTO PAVADINIMAS Pasvalio r. Joniškėlio Gabrielės Petkevičaitės-Bitės gimnazijos, adresu g. 37, Joniškėlis, Pasvalio r., patalpų remonto ir teritorijos atnaujinimo paprastojo remonto aprašas				
39024	PV	V. Šablevičius		STATINIO NUMERIS IR PAVADINIMAS				
A1987	PDV	I. Puidokaitė		XX-XXXXXXXXXX				
	arch.	K. Kavoliūtė		DOKUMENTO PAVADINIMAS				
				Sklypo plano schema				
				M1:500				
LT	STATYTOJAS IR (ARBA) UŽSAKOVAS			DOKUMENTO ŽYMUO		LAIDA	LAPAS	LAPŲ
	Pasvalio rajono savivaldybės administracija					0	1	1
				AT-24A-2255-PP-SP-B-01				

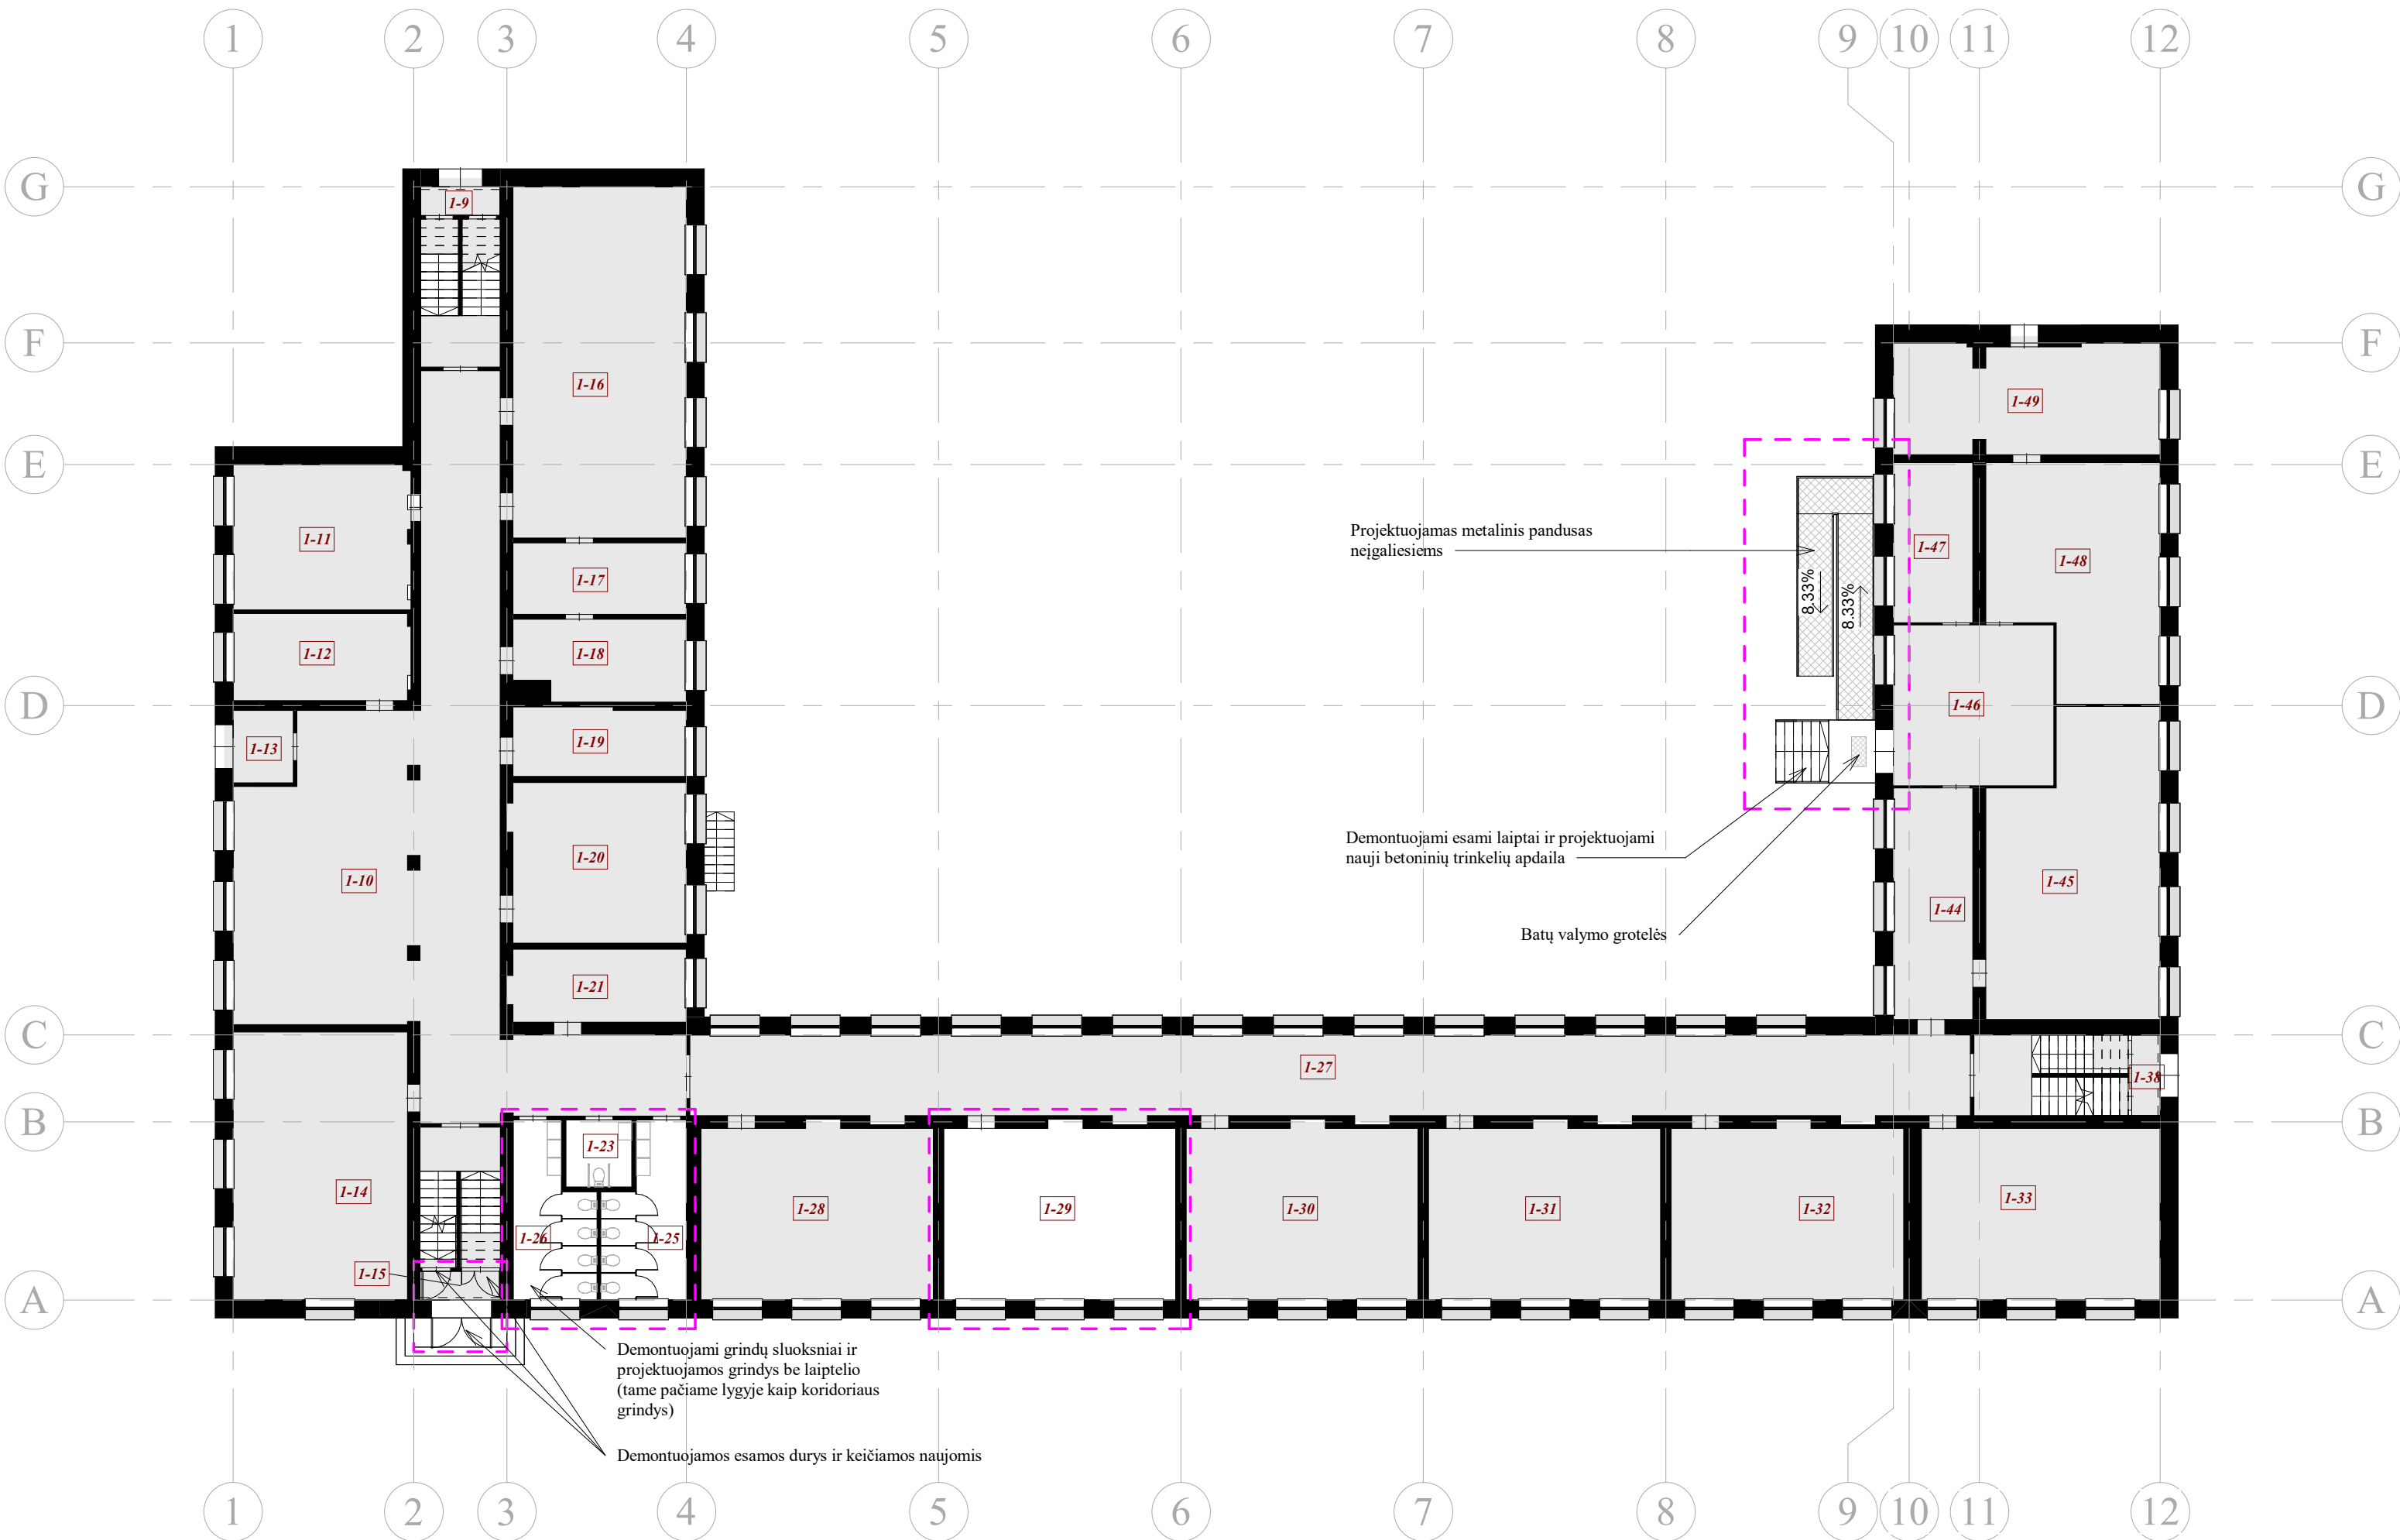


Patalpų eksplikacija		
Patalpos Nr.	Patalpos pavadinimas	Plotas, m²
1-9	Tambūras	2,64
1-10	Koridorius	149,75
1-11	Klasė	30,02
1-12	Muziejus	17,96
1-13	Tambūras	4,83
1-14	Klasė	54,41
1-15	Tambūras	2,70
1-16	Biblioteka	70,80
1-17	Raštinė	14,46
1-18	Darbo kabinetas	15,27
1-19	Darbo kabinetas	13,53
1-20	Rūbinė	32,77
1-21	Darbo kabinetas	14,76
1-23	San. mazgas	5,18
1-25	San. mazgas	15,07
1-26	San. mazgas	14,68
1-27	Koridorius	121,87
1-28	Klasė	47,08
1-29	Klasė	46,88
1-30	Klasė	46,88
1-31	Klasė	46,94
1-32	Klasė	47,06
1-33	Klasė	49,31
1-38	Tambūras	2,68
1-44	Koridorius	21,52
1-45	Klasė	56,85
1-46	Klasė	30,53
1-47	Darbo kabinetas	14,88
1-48	Klasė	42,23
1-49	Klasė	33,78

Iš viso pirmame aukšte: 1067,32

- SUTARTINIAI ŽYMĖJIMAI
- Esamos sienos
 - Akmens masės grindų plytelės
 - PVC grindų danga
 - Projektavimo darbų apimtis
 - Ne projekto apimtios patalpos

- PASTABOS
- Matmenys brėžinyje pateikti milimetrais, altitudės metrais;
 - Prieš užsakant betkokių gaminius, matmenis būtina tikslinti vietoje;
 - Visus pakeitimus derinti su projekto autoriais ir užsakovu

0	2024-09	Konkursui, statybai	
LAIDA	DATA	APRAŠYMAS	
ATESTA TO NR.	atamis		PROJEKTO PAVADINIMAS
	Žirmūnų g. 139-321, Vilnius, Tel.: (8-5) 272 83 34		Mokslų paskirties pastato (Gabrielės Petkevičiūtės - Bitės gimnazija), Vytauto g. 37, Joniškėlis, paprastojo remonto aprašas
39024	PV	V. Šablevičius	BRĖŽINIO PAVADINIMAS
A 1987	PDV	I. Puidokaitė	1 aukšto planas 1 : 200
	Arch.	M. Janionytė	
LT	UŽSAKOVAS IR (ARBA) STATYTOJAS		ŽYMUO
			AT-24A-2255-PP-A-SA.B-01
		LAPAS	LAPŲ
		1	1

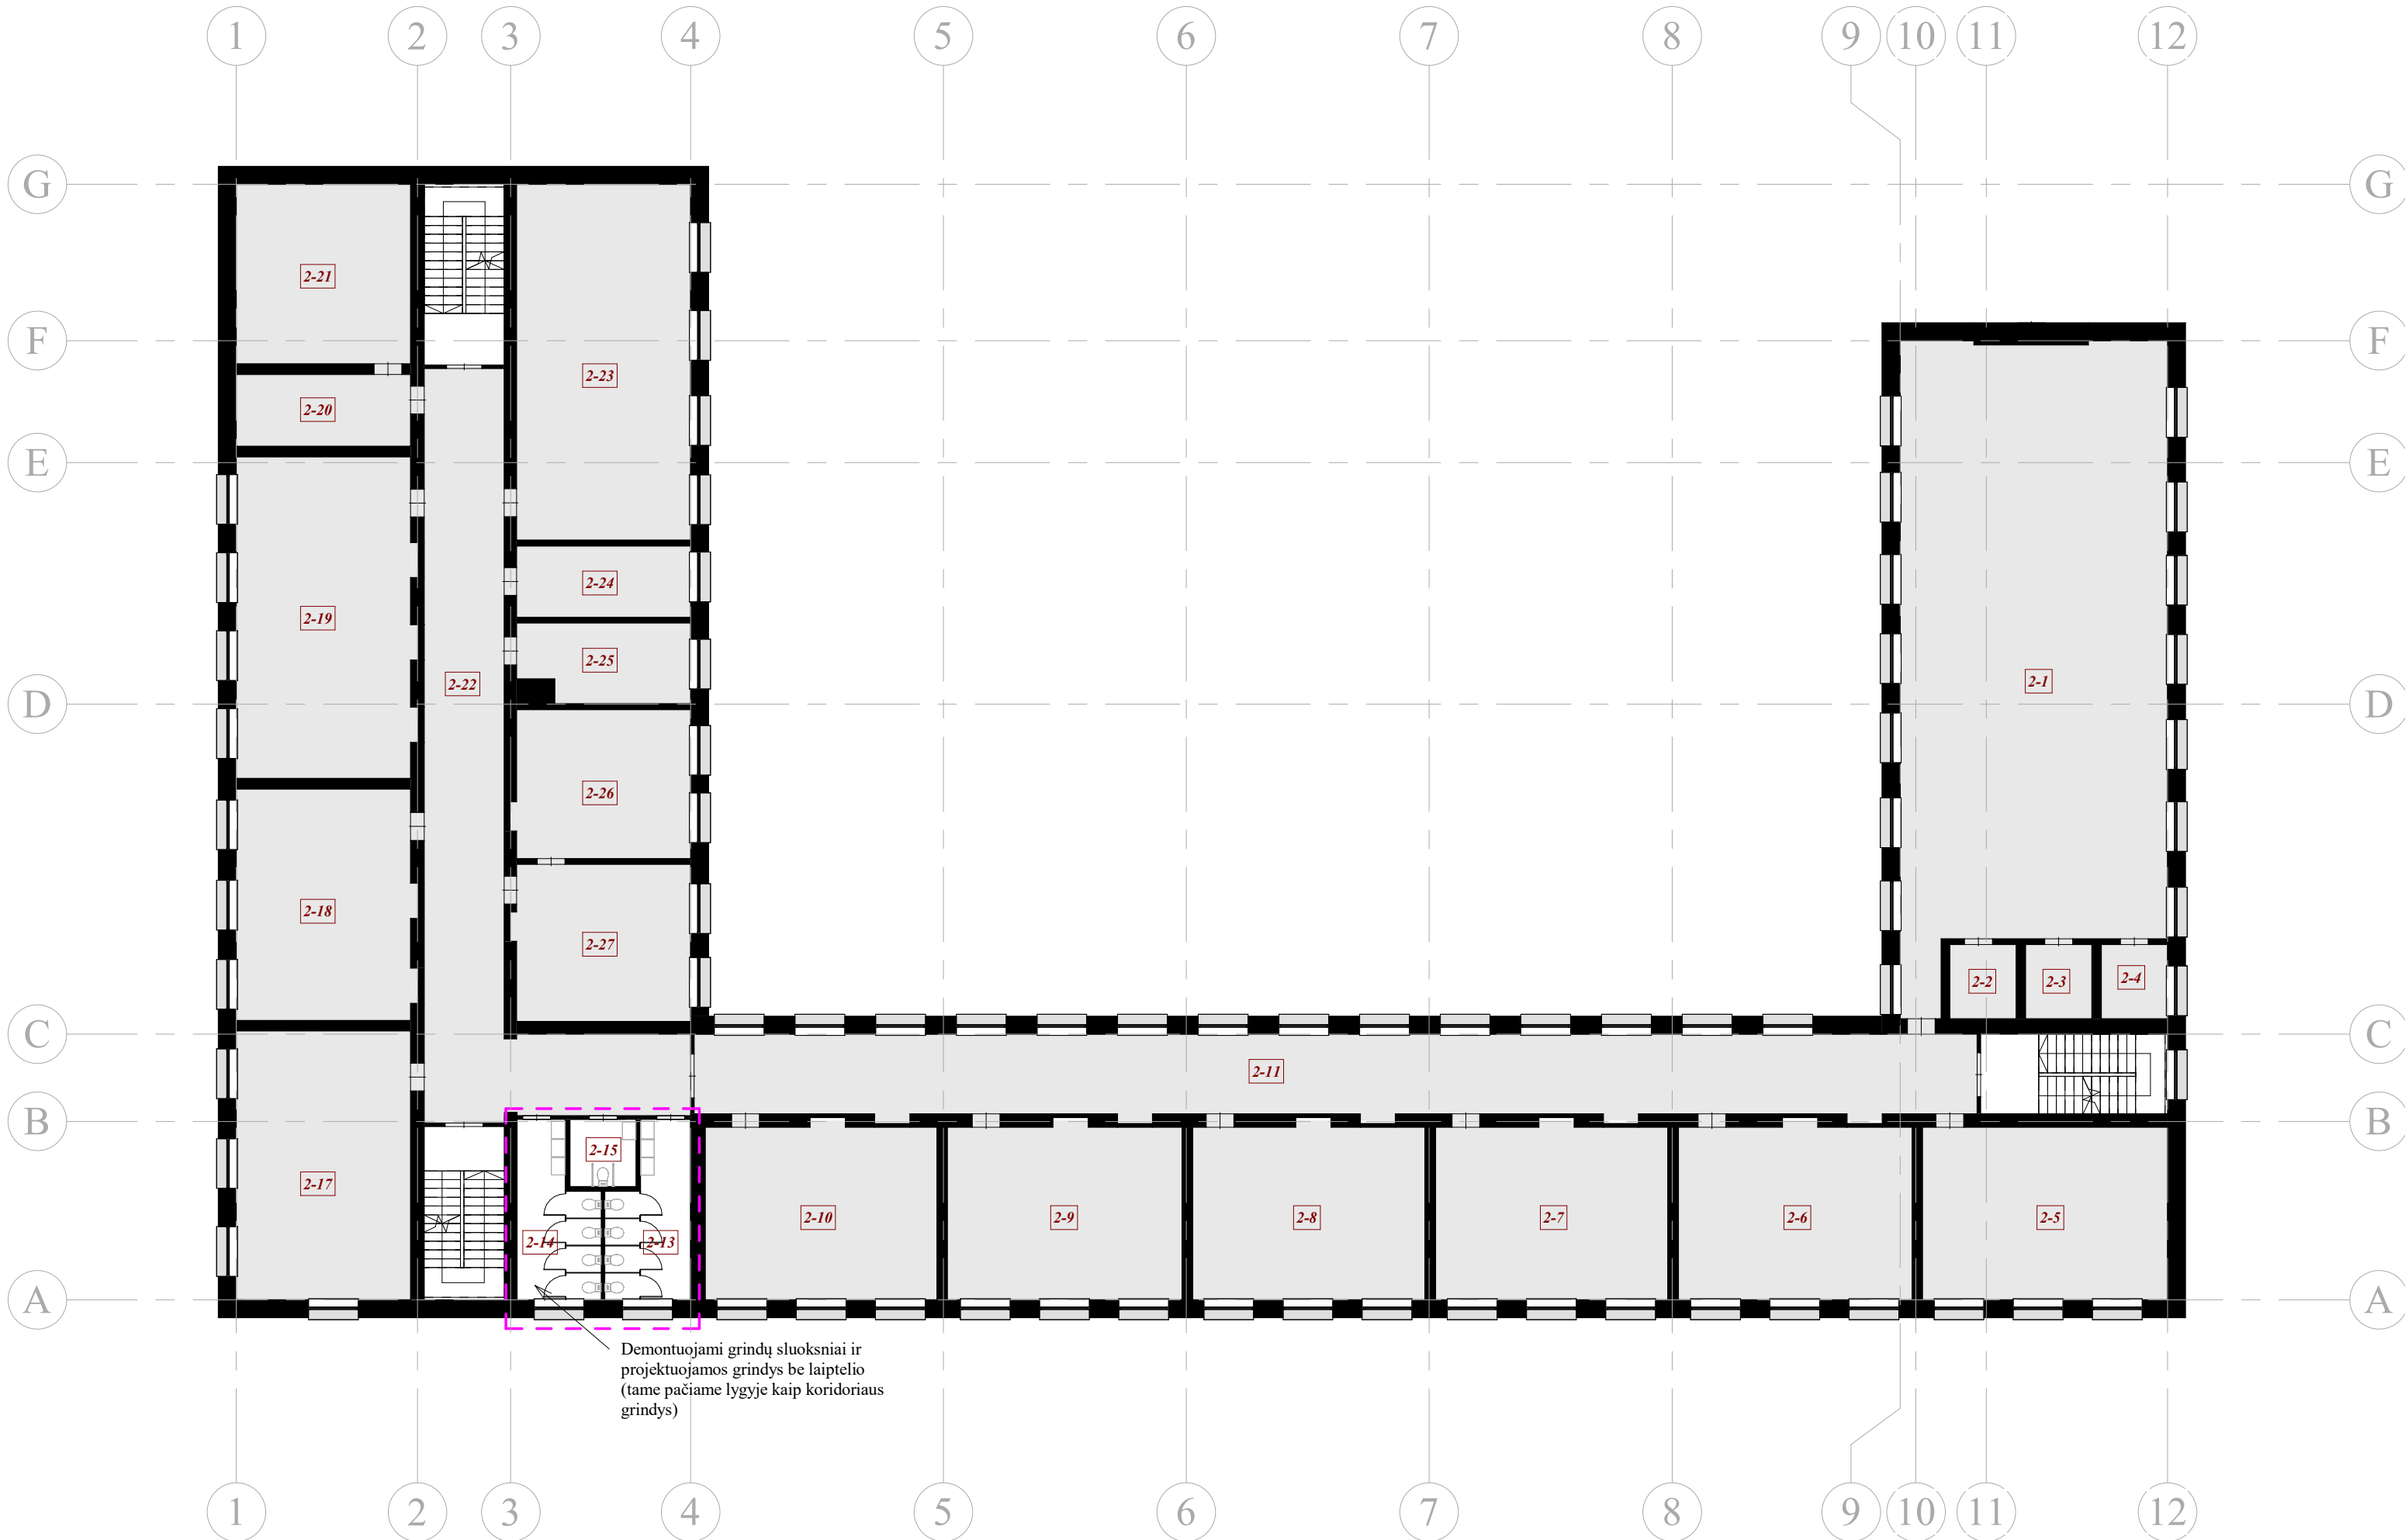

Patalpų eksplikacija		
Patalpos Nr.	Patalpos pavadinimas	Plotas, m²
2-1	Sporto salė	188,91
2-2	Persirengimo kambarys	5,72
2-3	Persirengimo kambarys	5,72
2-4	Persirengimo kambarys	5,72
2-5	Klasė	49,01
2-6	Klasė	46,88
2-7	Klasė	46,59
2-8	Klasė	46,59
2-9	Klasė	46,83
2-10	Klasė	46,47
2-11	Koridorius	120,40
2-13	San. mazgas	15,07
2-14	San. mazgas	14,68
2-15	San. mazgas	5,18
2-17	Klasė	54,56
2-18	Klasė	47,48
2-19	Klasė	66,05
2-20	Klasė	15,79
2-21	Klasė	36,48
2-22	Koridorius	88,76
2-23	Klasė	69,85
2-24	Klasė	14,34
2-25	Mokytojų kambarys	14,70
2-26	Mokytojų kambarys	30,27
2-27	Mokytojų kambarys	31,75

Iš viso antrame aukšte: 1113,80


SUTARTINIAI ŽYMĖJIMAI

- Esamos sienos
- Akmens masės grindų plytelės
- PVC grindų danga
- Projektavimo darbų apimtis

PASTABOS

- Matmenys brėžinyje pateikti milimetrais, altitudės metrais;
- Prieš užsakant betkokius gaminius, matmenis būtina tikslinti vietoje;
- Visus pakeitimus derinti su projekto autoriais ir užsakovu

0	2024-09	Konkursui, statybai	
LAIDA	DATA	APRAŠYMAS	
ATESTA TO NR.	atamis		PROJEKTO PAVADINIMAS
	Žirmūnų g. 139-321, Vilnius, Tel.: (8-5) 272 83 34		Mokslų paskirties pastato (Gabrielės Petkevičaitės - Bitės gimnazija), Vytauto g. 37, Joniškėlis, paprastojo remonto aprašas
	39024	PV	V. Šablevičius
	A 1987	PDV	I. Puidokaitė
		Arch.	M. Janionytė
LT	UŽSAKOVAS IR (ARBA) STATYTOJAS		BRĖŽINIO PAVADINIMAS
			2 aukšto planas 1 : 200
		ŽYMUO	LAIDAS
		AT-24A-2255-PP-A-SA.B-02	LAPŲ
			1
			1

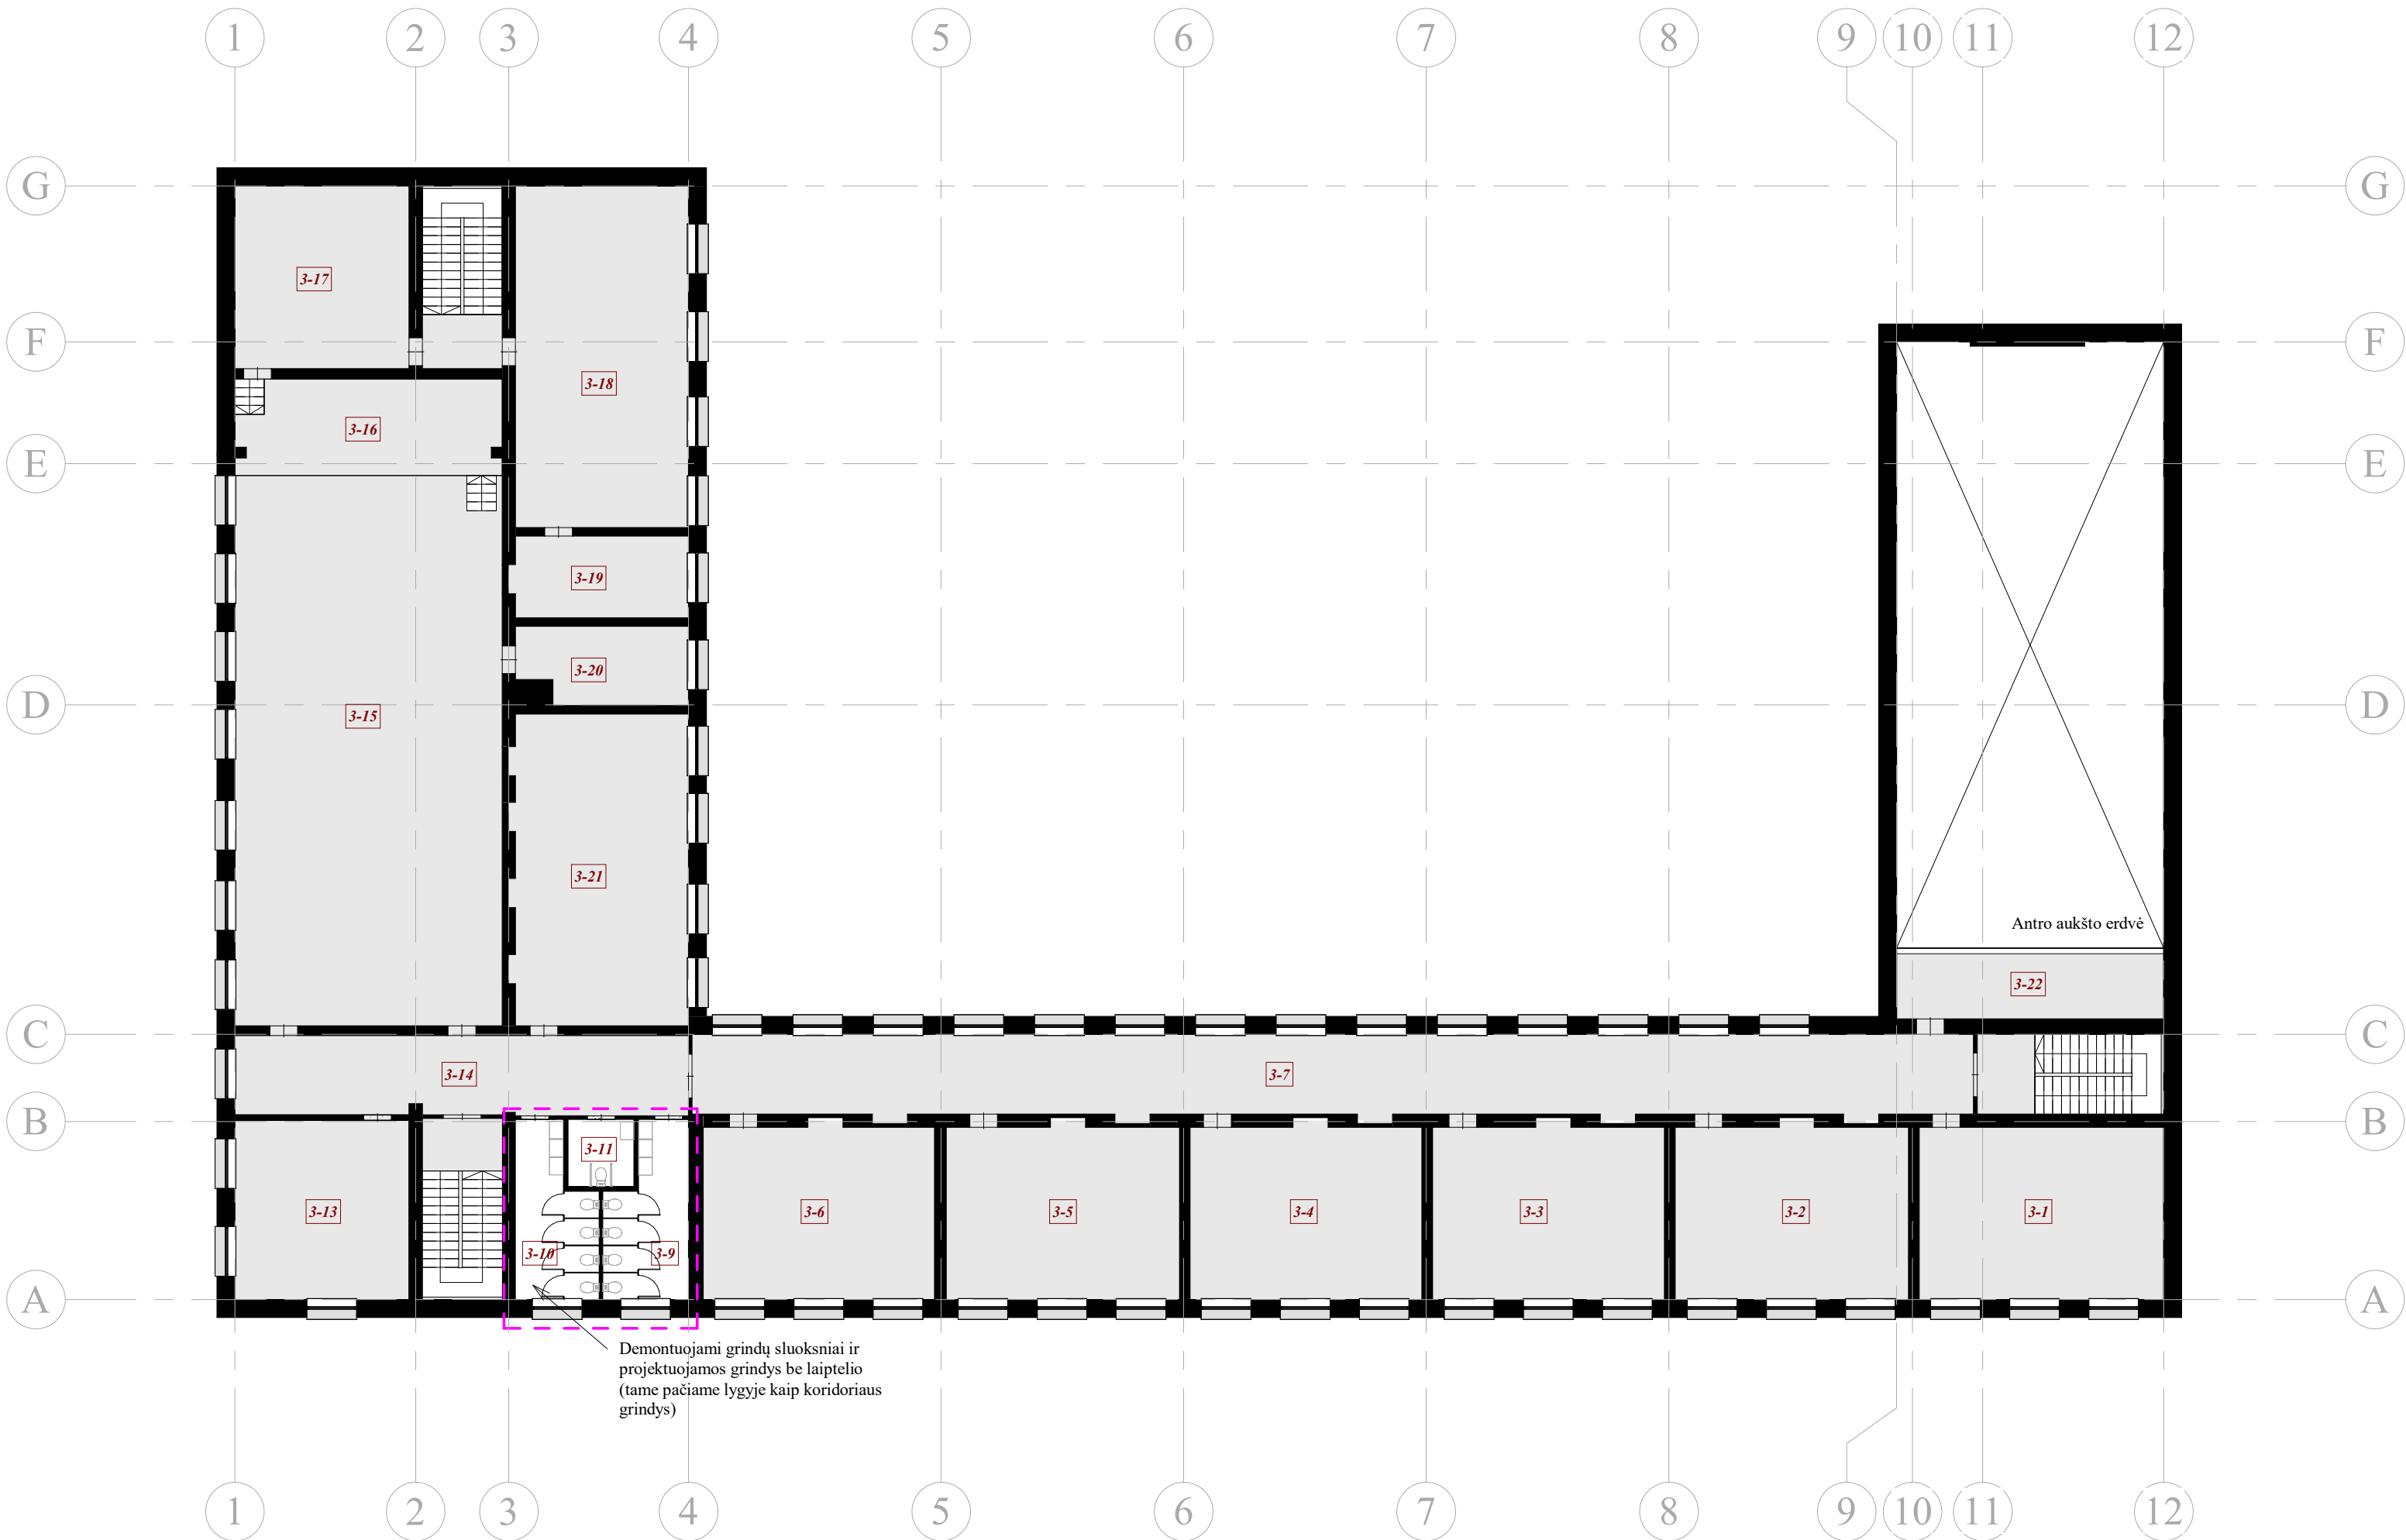

Patalpų eksplikacija		
Patalpos Nr.	Patalpos pavadinimas	Plotas, m²
3-1	Klasė	48,85
3-2	Klasė	46,95
3-3	Klasė	46,66
3-4	Klasė	46,66
3-5	Klasė	46,89
3-6	Klasė	46,54
3-7	Koridorius	120,85
3-9	San. mazgas	15,07
3-10	San. mazgas	14,68
3-11	San. mazgas	5,18
3-13	Klasė	36,35
3-14	Koridorius	41,84
3-15	Aktų salė	165,61
3-16	Scena	34,13
3-17	Klasė	37,07
3-18	Klasė	69,80
3-19	Klasė	16,23
3-20	Klasė	14,39
3-21	Klasė	63,33
3-22	Balkonas	21,97

Iš viso trečiame aukšte: 939,05

SUTARTINIAI ŽYMĖJIMAI

- Esamos sienos
- Akmens masės grindų plytelės
- PVC grindų danga
- Projektavimo darbų apimtis
- Ne projekto apimties patalpos

PASTABOS

- Matmenys brėžinyje pateikti milimetrais, altitudės metrais;
- Prieš užsakant betkokių gaminius, matmenis būtina tikslinti vietoje;
- Visus pakeitimus derinti su projekto autoriais ir užsakovu

0	2024-09	Konkursui, statybai		
LAIDA	DATA	APRAŠYMAS		
ATESTA TO NR.	atamis		PROJEKTO PAVADINIMAS	
	Žirmūnų g. 139-321, Vilnius, Tel.: (8–5) 272 83 34		Mokslų paskirties pastato (Gabrielės Petkevičaitės - Bitės gimnazija), Vytauto g. 37, Joniškėlis, paprastojo remonto aprašas	
	39024	PV	V. Šablevičius	BRĖŽINIO PAVADINIMAS
	A 1987	PDV	I. Puidokaitė	
		Arch.	M. Janionytė	
LT	UŽSAKOVAS IR (ARBA) STATYTOJAS		ŽYMUO	LAPAS
			AT-24A-2255-PP-A-SA.B-03	LAPŲ
				1
				1