

Statytojas/užsakovas	UAB „Aukštaitijos vėjas“, Lvivo g. 25-104, LT-09320 Vilnius			
Projekto rengėjas	UAB Energetikos projektavimo institutas, Islandijos pl. 67, LT-49171 Kaunas			
Statinio projekto pavadinimas	Kito inžinerinio statinio, energijos iš atsinaujinančių išteklių gamybos (vėjo elektrinė VE6) Pasvalio r. sav., Pušaloto sen., Jaciūnų k. 3 (kad. Nr. 6730/0004:27) naujos statybos projektas			
Adresas	Pasvalio r. sav., Pušaloto sen., Jaciūnų k. 3			
Statinio projekto Nr.	2023/22-19-PP-SP			
Sutarties numeris	-			
Statinio kategorija	Ypatingasis statinys			
Statinio paskirtis	Kiti inžineriniai statiniai: 4.1. Energijos iš atsinaujinančių išteklių gamybos statiniai (vėjo elektrinė)			
Statybos rūšis	Nauja statyba			
Statinio pavadinimas	Vėjo elektrinė VE6			
Statinio projekto etapas	Projektiniai pasiūlymai			
Statinio projekto dalis	Sklypo sutvarkymo (sklypo plano) dalis	Bylos (segtuvo) žymuo	SP	
		Segtuvas	1	
Bylos pavadinimas	Sklypo sutvarkymo (sklypo plano) dalis	Bylos laida	0	
		Bylos išleidimo data	2025-03	
Įmonė	Pareigos	Vardas, pavardė	Atestato Nr.	Parašas
UAB Energetikos projektavimo institutas	Direktorius	Martynas Petravičius		
	Statinio projekto vadovas	Karolis Misius	41400	
	Statinio projekto dalies vadovas	Mantas Michaliunjo	A1338	
	Inžinierius	Džiugintas Telinskis		

TURINYS

1	STATINIO PROJEKTO SUDĖTIES ŽINIARAŠTIS	3
2	STATINIO PROJEKTO STATINIO KONSTRUKCIJŲ DALIES SEGTUVŲ SUDĖTIES ŽINIARAŠTIS	4
3	STATINIO PROJEKTO DALIES TEKSTINIŲ DOKUMENTŲ ŽINIARAŠTIS	4
4	STATINIO PROJEKTO DALIES BRĖŽINIŲ ŽINIARAŠTIS.....	4
5	PRIDEDAMI DOKUMENTAI.....	4
6	PROJEKTO DERINIMŲ LAPAS.....	6
7	BRĖŽINIAI	7
8	PRIEDAI	8

1 STATINIO PROJEKTO SUDĖTIES ŽINIARAŠTIS

Eil. Nr.	Bylos žymuo	Pavadinimas	Pastabos
1.	BD	Bendroji dalis	
2.	SP	Sklypo sutvarkymo (sklypo plano) dalis	
3.	SA	Architektūros dalis	
4.	E	Elektrotechnikos dalis	

Dokumento ir jame pateiktos informacijos dauginimas ir platinimas trečioms šalims draudžiamas

0	2025-03	Statybos leidimui			
Laida	Išleidimo data	Laidos statusas. Keitimų priežastis (jei taikoma)			
Atestato Nr.	 ENERGETIKOS PROJEKTAVIMO INSTITUTAS			Kito inžinerinio statinio, energijos iš atsinaujinančių išteklių gamybos (vėjo elektrinė VE6) Pasvalio r. sav., Pušaloto sen., Jaciūnų k. 3 (kad. Nr. 6730/0004:27) naujos statybos projektas Vėjo elektrinė VE6	
41400	PV	Karolis Misius		Statinio projekto sudėties žiniaraštis	Laida 0
A1338	PDV	Mantas Michaliunjo			
	INŽ	Džiugintas Telinskis			
LT	UAB „Aukštaitijos vėjas“			2023/22-19-PP-SP.PSŽ	Lapas
					Lapų
				1	1

2 STATINIO PROJEKTO DALIES SEGTUVŲ SUDĖTIES ŽINIARAŠTIS

Eil. Nr.	Segtuvo žymuo	Pavadinimas	Pastabos
	SP	Sklypo sutvarkymo (sklypo plano) dalis	

3 STATINIO PROJEKTO DALIES TEKSTINIŲ DOKUMENTŲ ŽINIARAŠTIS

Eil. Nr.	Dokumento žymuo	Pavadinimas	Pastabos
1.	2023/22-19-PP-SP.PSŽ	Statinio projekto sudėties žiniaraštis	
2.	2023/22-19-PP-SP.BSŽ	Statinio projekto dalies bylos sudėties dokumentų žiniaraščiai	
3.	2023/22-19-PP-SP.PDL	Projekto derinimų lapas	

4 STATINIO PROJEKTO DALIES BRĖŽINIŲ ŽINIARAŠTIS

Brėžinio Nr.	Lapų sk.	Laida	Brėžinio pavadinimas	Pastabos
2023/22-19-PP-SP.B-01	1	0	Situacijos planas	
2023/22-19-PP-SP.B-02	1	0	Sklypo planas	
2023/22-19-PP-SP.B-03	1	0	Sklypo sutvarkymo planas	
2023/22-19-PP-SP.B-04	1	0	Sklypo aukščių planas	
2023/22-19-PP-SP.B-05	1	0	Sklypo inžinerinių tinklų planas	

Dokumento ir jame pateiktos informacijos dauginimas ir platinimas trečioms šalims draudžiamas

0	2025-03	Statybos leidimui		
Laida	Išleidimo data	Laidos statusas. Keitimų priežastis (jei taikoma)		
Atestato Nr.			Kito inžinerinio statinio, energijos iš atsinaujinančių išteklių gamybos (vėjo elektrinė VE6) Pasvalio r. sav., Pušaloto sen., Jaciūnų k. 3 (kad. Nr. 6730/0004:27) naujos statybos projektas	
41400	PV	Karolis Misius	Vėjo elektrinė VE6	
A1338	PDV	Mantas Michaliunjo		
	INŽ	Džiugintas Telinskis	Statinio projekto dalies bylos sudėties dokumentų žiniaraščiai	
LT	UAB „Aukštaitijos vėjas“		2023/22-19-PP-SP.BSŽ	
			Lapas	Lapų
			1	1

5 PRIDEDAMI DOKUMENTAI

Dokumento žymuo	Lapų sk.	Dokumento pavadinimas	Pastabos

2023/22-19-PP-SP.BD	Lapas	Lapu	Laida
	2	2	0

6 PROJEKTO DERINIMŲ LAPAS


Eil. Nr.	Vardas, pavardė	Parašas	Pastabos	Data
1.				
2.				
3.				
4.				
5.				
6.				
7.				
8.				
9.				

Dokumento ir jame pateiktos informacijos dauginimas ir platinimas trečioms šalims draudžiamas

0	2025-03	Statybos leidimui			
Laida	Išleidimo data	Laidos statusas. Keitimų priežastis (jei taikoma)			
Atestato Nr.	 ENERGETIKOS PROJEKTAVIMO INSTITUTAS			Kito inžinerinio statinio, energijos iš atsinaujinančių išteklių gamybos (vėjo elektrinė VE6) Pasvalio r. sav., Pušaloto sen., Jaciūnų k. 3 (kad. Nr. 6730/0004:27) naujos statybos projektas	
41400	PV	Karolis Misius		Vėjo elektrinė VE6	
A1338	PDV	Mantas Michaliunjo			
	INŽ	Džiugintas Telinskis			
				Projekto derinimų lapas	Laida
					0
LT	UAB „Aukštaitijos vėjas“			2023/22-19-PP-SP.PDL	Lapas
					1
					Lapų
					1

7 BRĚŽINIAI

Situacijos planas M1:4000

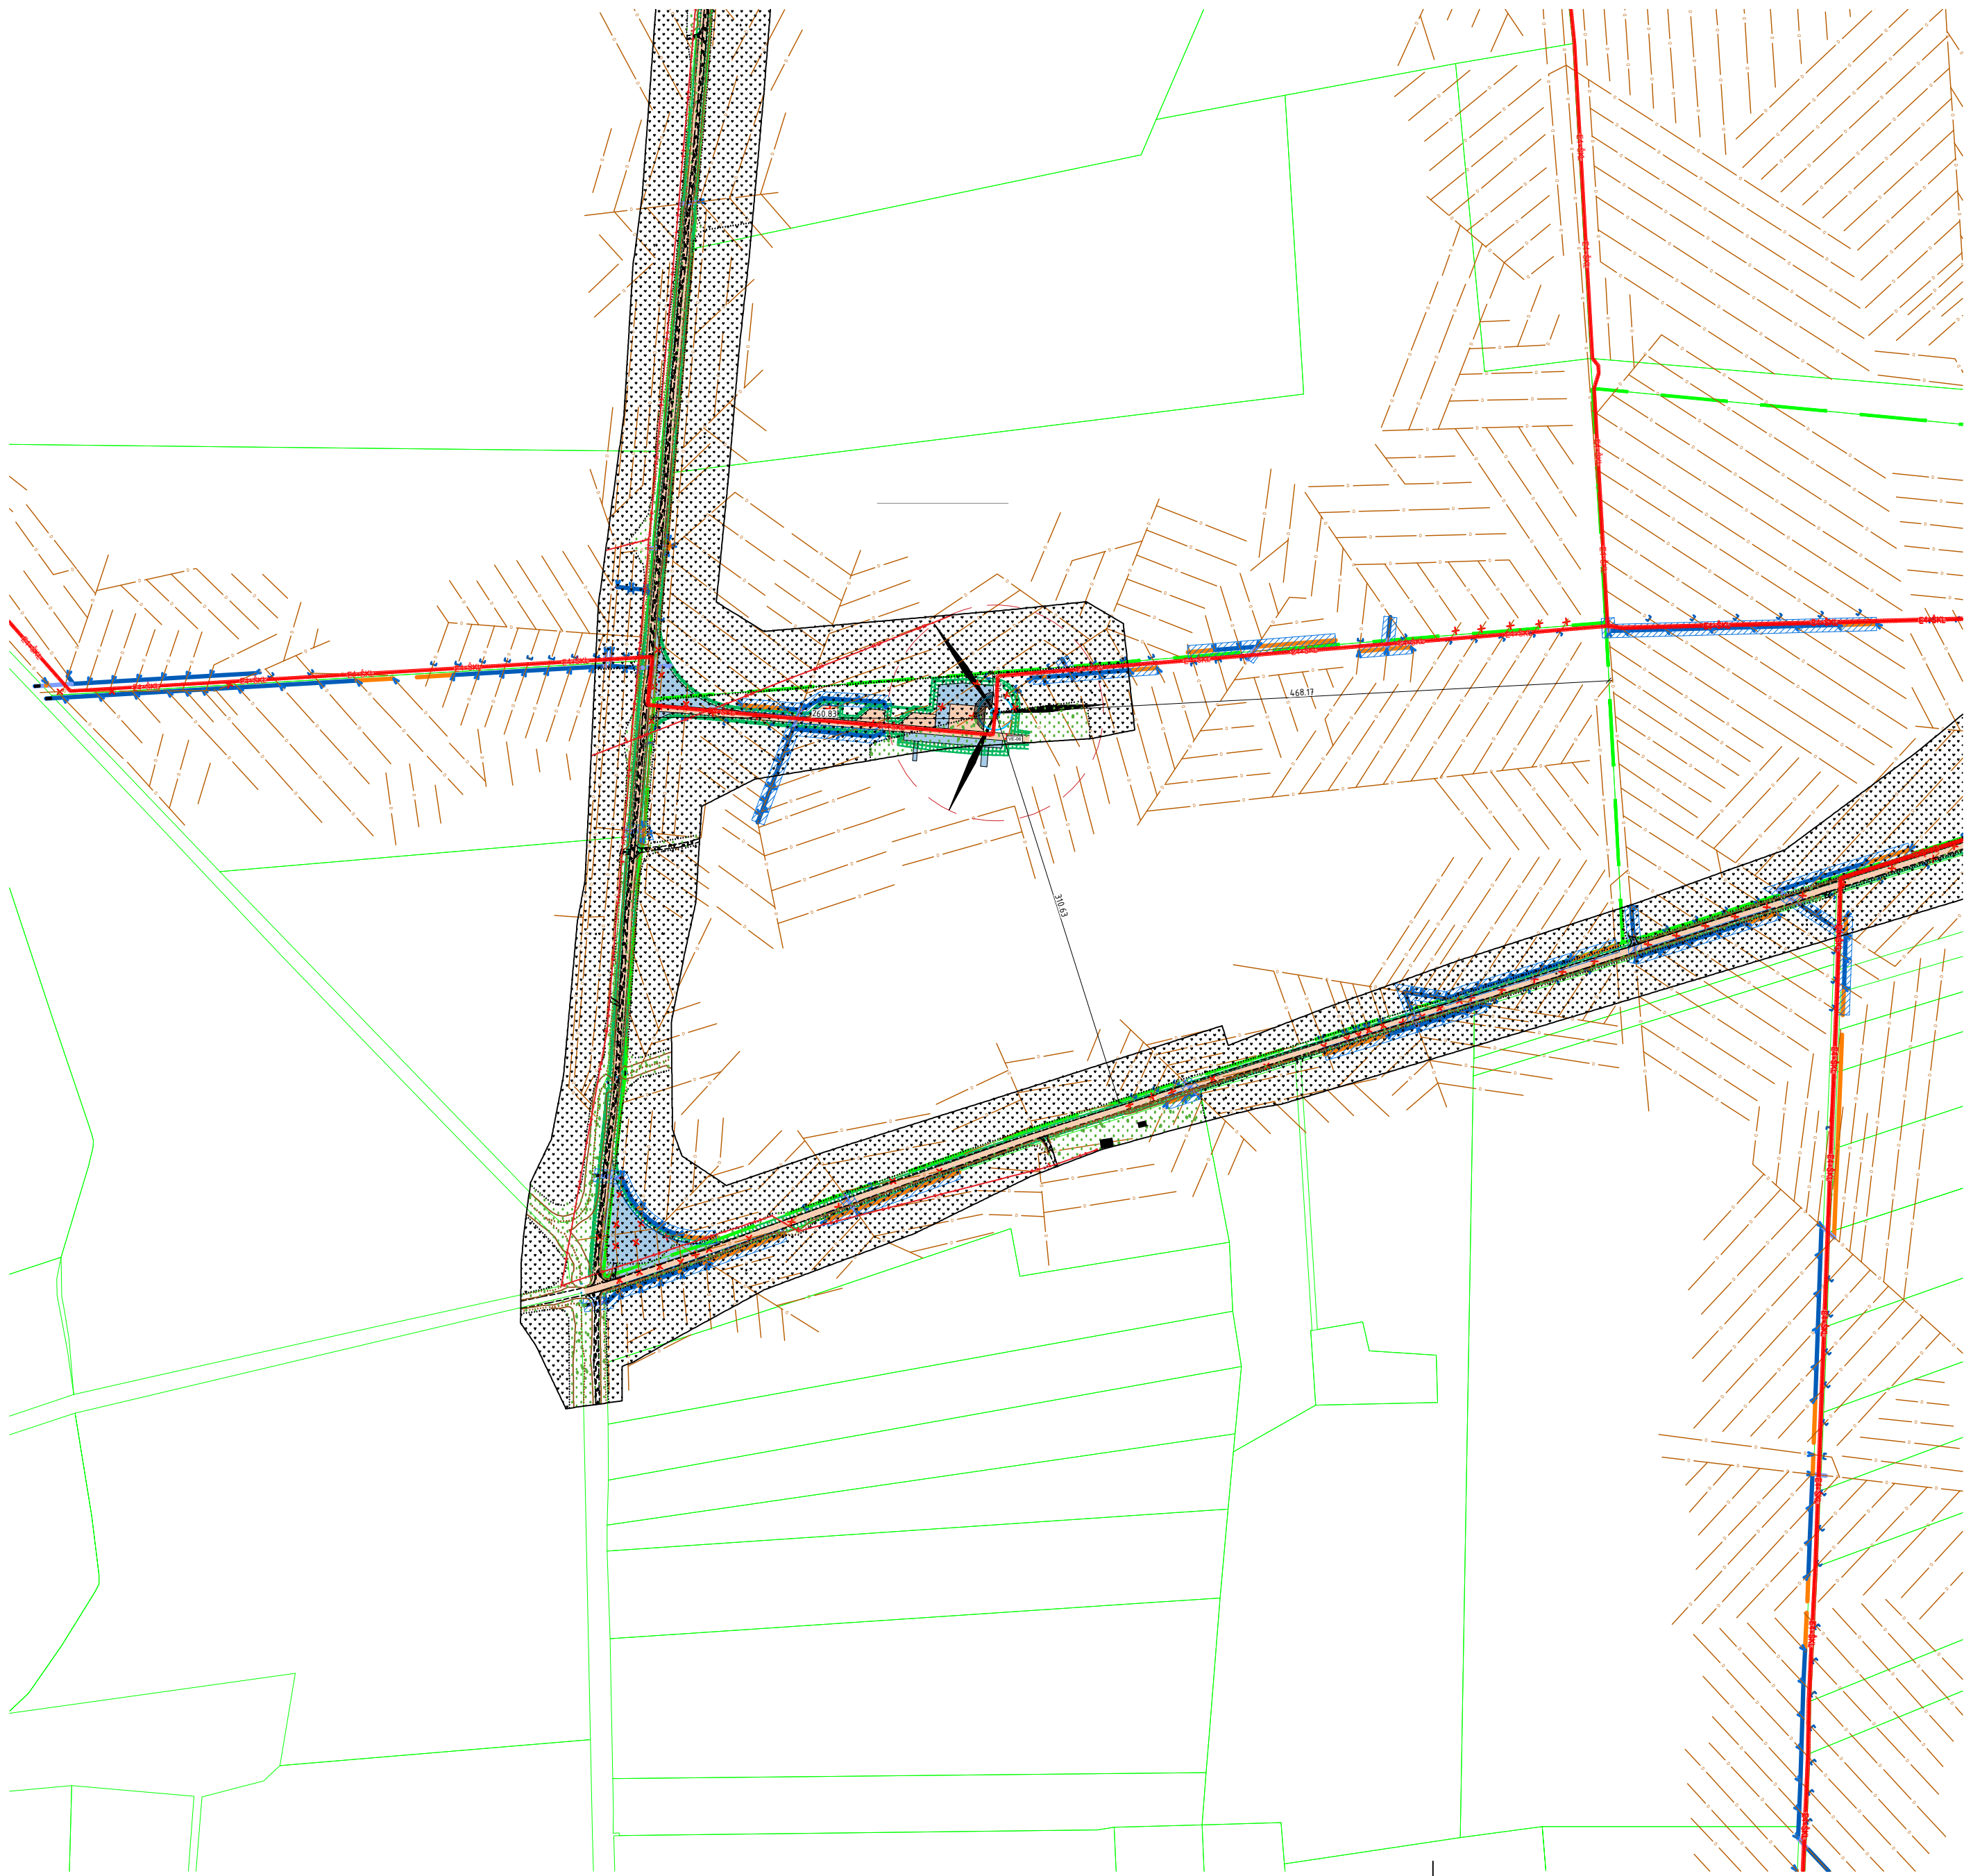

Sutartiniai žymėjimai

	Vėjo elektrinės pamatas
	Vėjo elektrinė
	VE sklypo riba
	Gretimų sklypų ribos
	Atskiru projektuojamas 30kV ir ryšių kabelis ir ju apsaugos zona 2023/22-09-TP
	Atskiru projektu projektuojami melioracijos statiniai ir ju apsaugos zona
	VE sparnuotės projekcija

SUTARTINIAI ŽYMĖJIMAI Pagal projektą UL-24-0139


	PROJEKTUOJAMA NESURISTŲ MINERALINIŲ MEDŽIAGŲ MIŠINIO DANGA
	PROJEKTUOJAMOS LAIKINOS AIKŠTELĖS
	NUPLANIRUOJAMAS ESAMAS ŽEMĖS PAVIRŠIUS
	PROJEKTUOJAMAS DANGOS KRAŠTAS
	PROJEKTUOJAMAS GRIOVYS
	PROJEKTUOJAMAS LAIKINAS GRIOVYS

- Pastabos:
1. Privažiavimo keliai ir aikštelės projektuojami atskiru projektu.
 2. Atskiru projektu projektuojamos 30kV ir šviesolaidžio kabelių linijos.
 3. Melioracijos iškelimas projektuojamas atskiru projektu.
 4. Esamų melioracijos statinių apsaugos zona - nuo rinktuvų po 15m.

0	2025-03	Statybos leidimui					
Laida	Išleidimo data	Laidos statusas. Keitimo priežastis (jei taikoma)					
Atestato Nr.	 ENERGETIKOS PROJEKTAVIMO INSTITUTAS			Kito inžinerinio statinio, energijos iš atsinaujinančių išteklių gamybos (vėjo elektrinė VE6) Pasvalio r. sav., Pušaloto sen., Jaciūnų k. 3 (kad. Nr. 6730/0004:27) naujos statybos projektas			
				Vėjo elektrinė VE6			
	PV	Karolis Misius					
	PDV	Mantas Michalijuno					
		INŽ	Džiugintas Telinskis	Situacijos planas		Laida	
			0				
LT	UAB „Aukštaitijos vėjas“			2023/22-19-PP-SP.B-01		Lapas	Lapų
				1	1		

Sklypo planas M1:500

Pavadinimas	Mato vienetas	Kiekis	Pastabos
I. SKLYPAS			
Sklypo kad. Nr. 6730-0004:27			
1.1. Sklypo plotas	ha	25,2264	
1.2. Sklypo užstatymo intensyvumas	%	-	
1.3. Sklypo užstatymo tankumas	%	-	
1.4. Statinio užimtasis plotas	m²	25	
1.5. Veja apželdintas plotas sklype	m²	877	
II. KITI STATINIAI			
2.1. Kiti inžineriniai statiniai: 4.1. Kitos paskirties inžineriniai statiniai - energijos iš atsinaujinančių išteklių gamybos (vėjo elektrinės).	vnt.	1	
2.1.1. vėjo elektrinės aukštis (bokšto ir sparnuotės)	m	Iki 250,0	
2.1.2. sparnuotės skersmuo	m	Iki 163	
2.1.3. sparnuotės (rotoriaus) menčių skaičius	vnt.	3	
2.1.4. vėjo elektrinės galia iki	MW	7,0	

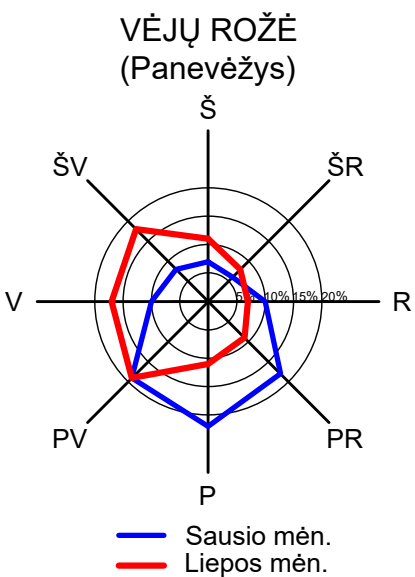


Projektuojami statiniai

VE-6	Vėjo elektrinė (centro koordinatė X=6200244; Y=510140)
Sutartiniai žymėjimai	
	Vėjo elektrinės pamatas
	Vėjo elektrinė
	VE sklypo riba
	Gretimų sklypų ribos
	Atskiru projektuojamas 30kV ir ryšių kabelis 2023/22-09-TP
	Atskiru projektu projektuojami melioracijos statiniai
	VE sparnuotės projekcija

SUTARTINIAI ŽYMĖJIMAI Pagal projektą UL-24-0139	
	PROJEKTUOJAMA NESURIŠTŲ MINERALINIŲ MEDŽIAGŲ MIŠINIO DANGA
	PROJEKTUOJAMOS LAIKINOS AIKŠTELĖS
	NUPLANIRUOJAMAS ESAMAS ŽEMĖS PAVIRŠIUS
	PROJEKTUOJAMAS DANGOS KRAŠTAS
	PROJEKTUOJAMAS GROIOVYS
	PROJEKTUOJAMAS LAIKINAS GROIOVYS

0	2025-03	Statybos leidimui	
Laida	Išleidimo data	Laidos statusas. Keitimo priežastis (jei taikoma)	
Atestato Nr.	ENERGETIKOS PROJEKTAVIMO INSTITUTAS	Kito inžinerinio statinio, energijos iš atsinaujinančių išteklių gamybos (vėjo elektrinė VE6) Pasvalio r. sav., Pušaloto sen., Jaciūnų k. 3 (kad. Nr. 6730/0004:27) naujos statybos projektas	
		Vėjo elektrinė VE6	
	41400 PV	Karolis Misius	
	A1338 PDV	Mantas Michalijunjo	
	INŽ	Džiugintas Telinskis	
LT	UAB „Aukštaitijos vėjas“		2023/22-19-PP-SP.B-02
			Laida
			0
			Lapas
			1
			Lapų
			1


Sklypo sutrvarkymo planas M1:500

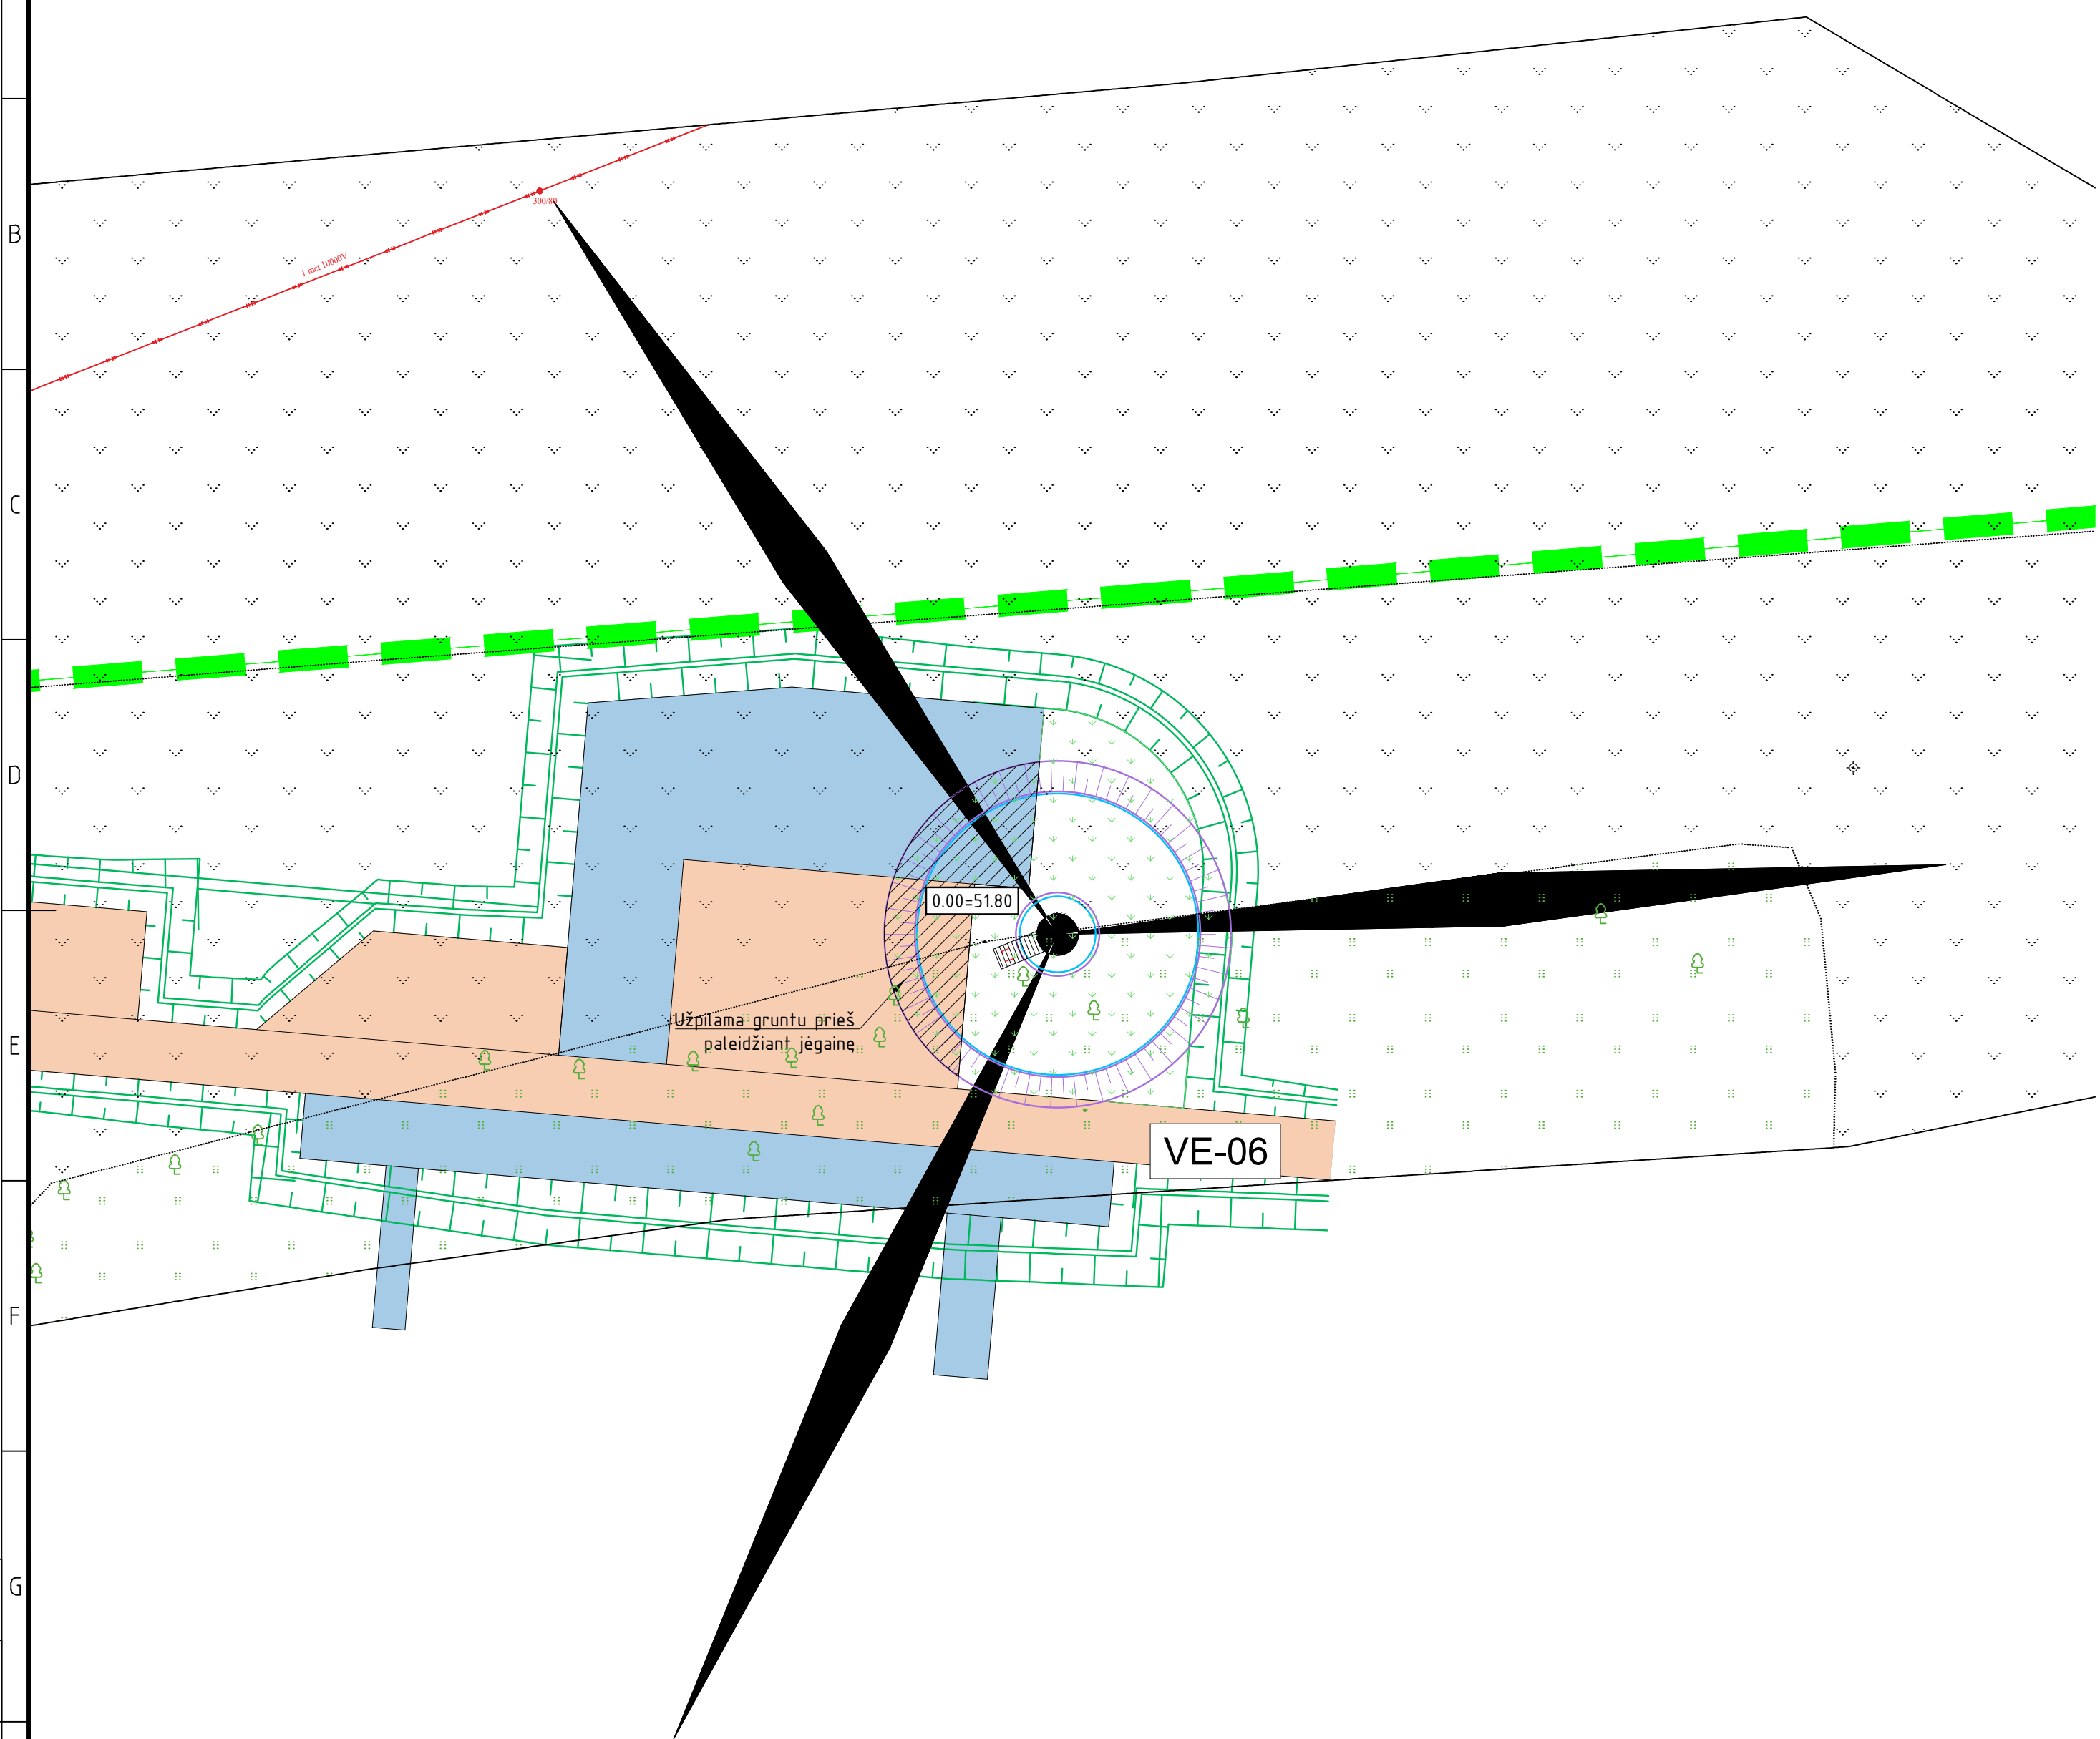

Projektuojami statiniai	
VE-6	Vėjo elektrinė (centro koordinatė X=6200244; Y=510140)
Sutartiniai žymėjimai	
	Vėjo elektrinės pamatas
	Sutvarkoma teritorija užsėjama veja
	VE sklypo riba
	Gretimų sklypų ribos


SUTARTINIAI ŽYMĖJIMAI Pagal projektą UL-24-0139	
	PROJEKTUOJAMA NESURIŠTŲ MINERALINIŲ MEDŽIAGŲ MIŠINIO DANGA
	PROJEKTUOJAMOS LAIKINOS AIKŠTELĖS
	NUPLANIRUOJAMAS ESAMAS ŽEMĖS PAVIRŠIUS
	PROJEKTUOJAMOS DANGOS KRAŠTAS
	PROJEKTUOJAMAS GROIOVYS
	PROJEKTUOJAMOS LAIKINAS GROIOVYS

0	2025-03	Statybos leidimui	
Laida	Išleidimo data	Laidos statusas. Keitimo priežastis (jei taikoma)	
Atestato Nr.	ENERGETIKOS PROJEKTAVIMO INSTITUTAS	Kito inžinerinio statinio, energijos iš atsinaujinančių išteklių gamybos (vėjo elektrinė VE6) Pasvalio r. sav., Pušaloto sen., Jaciūnų k. 3 (kad. Nr. 6730/0004:27) naujos statybos projektas	
		Vėjo elektrinė VE6	
	41400	PV	Karolis Misius
	A1338	PDV	Mantas Michaliunjo
		INŽ	Džiugintas Telinskis
Sklypo sutrvarkymo planas		Laida	0
LT	UAB „Aukštaitijos vėjas“	2023/22-19-PP-SP.B-03	Lapas 1 Lapų 1

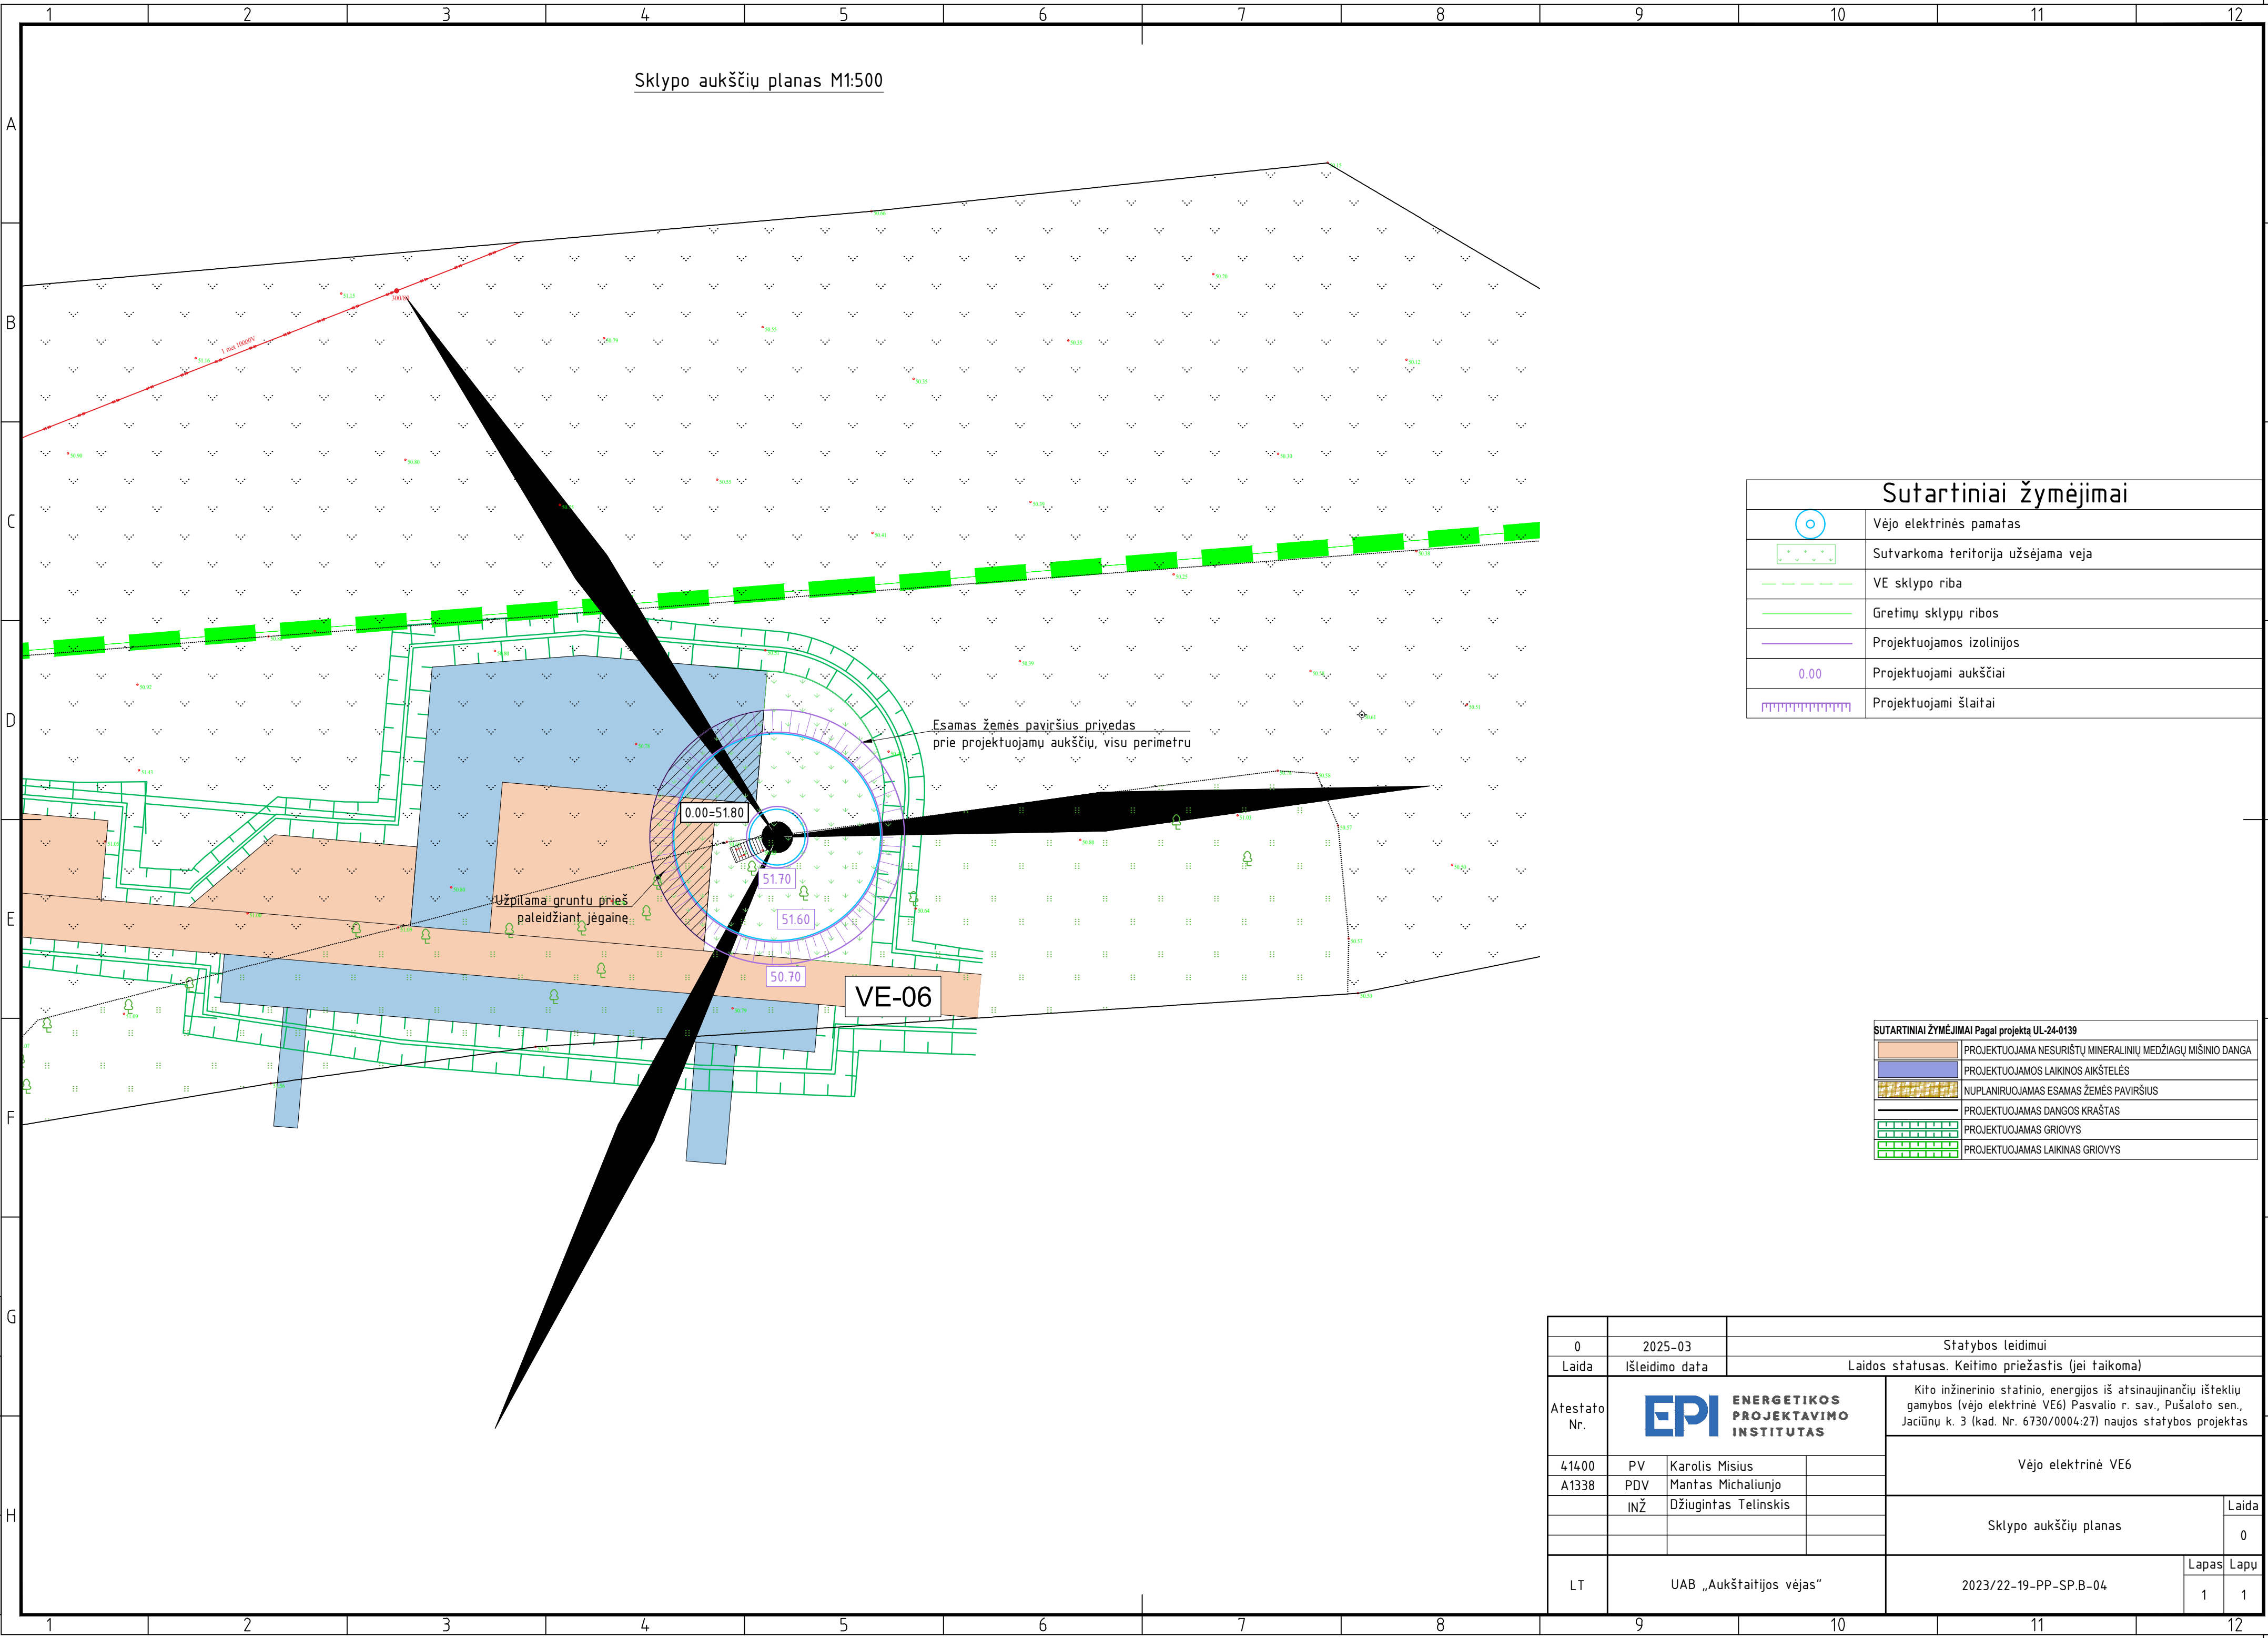

SUTARTINIAI ŽYMĖJIMAI Pagal projektą UL-24-0139	
	PROJEKTUOJAMA NESURISTŲ MINERALINIŲ MEDIJŲ MIŠINIO DANGA
	PROJEKTUOJAMOS LAIKINOS AIKŠTELĖS
	NUPLANIRUOJAMAS ESAMOS ŽEMĖS PAVIRŠIUS
	PROJEKTUOJAMAS DANGOS KRAŠTAS
	PROJEKTUOJAMAS GROIOVYS
	PROJEKTUOJAMAS LAIKINAS GROIOVYS

0		2025-03		Statybos leidimui		
Laida		Išleidimo data		Laidos statusas. Keitimo priežastis (jei taikoma)		
Atestato Nr.	EPI ENERGETIKOS PROJEKTAVIMO INSTITUTAS			Kito inžinerinio statinio, energijos iš atsinaujinančių išteklių gamybos (vėjo elektrinė VE6) Pasvalio r. sav., Pušaloto sen., Jaciūnų k. 3 (kad. Nr. 6730/0004:27) naujos statybos projektas		
				Vėjo elektrinė VE6		
	41400	PV	Karolis Misius			
	A1338	PDV	Mantas Michaliunjo			
		INŽ	Džiugintas Telinskis			
			Sklypo aukščių planas		Laida	
					0	
LT	UAB „Aukštaitijos vėjas“			2023/22-19-PP-SP.B-04	LapasLapų	
					11	

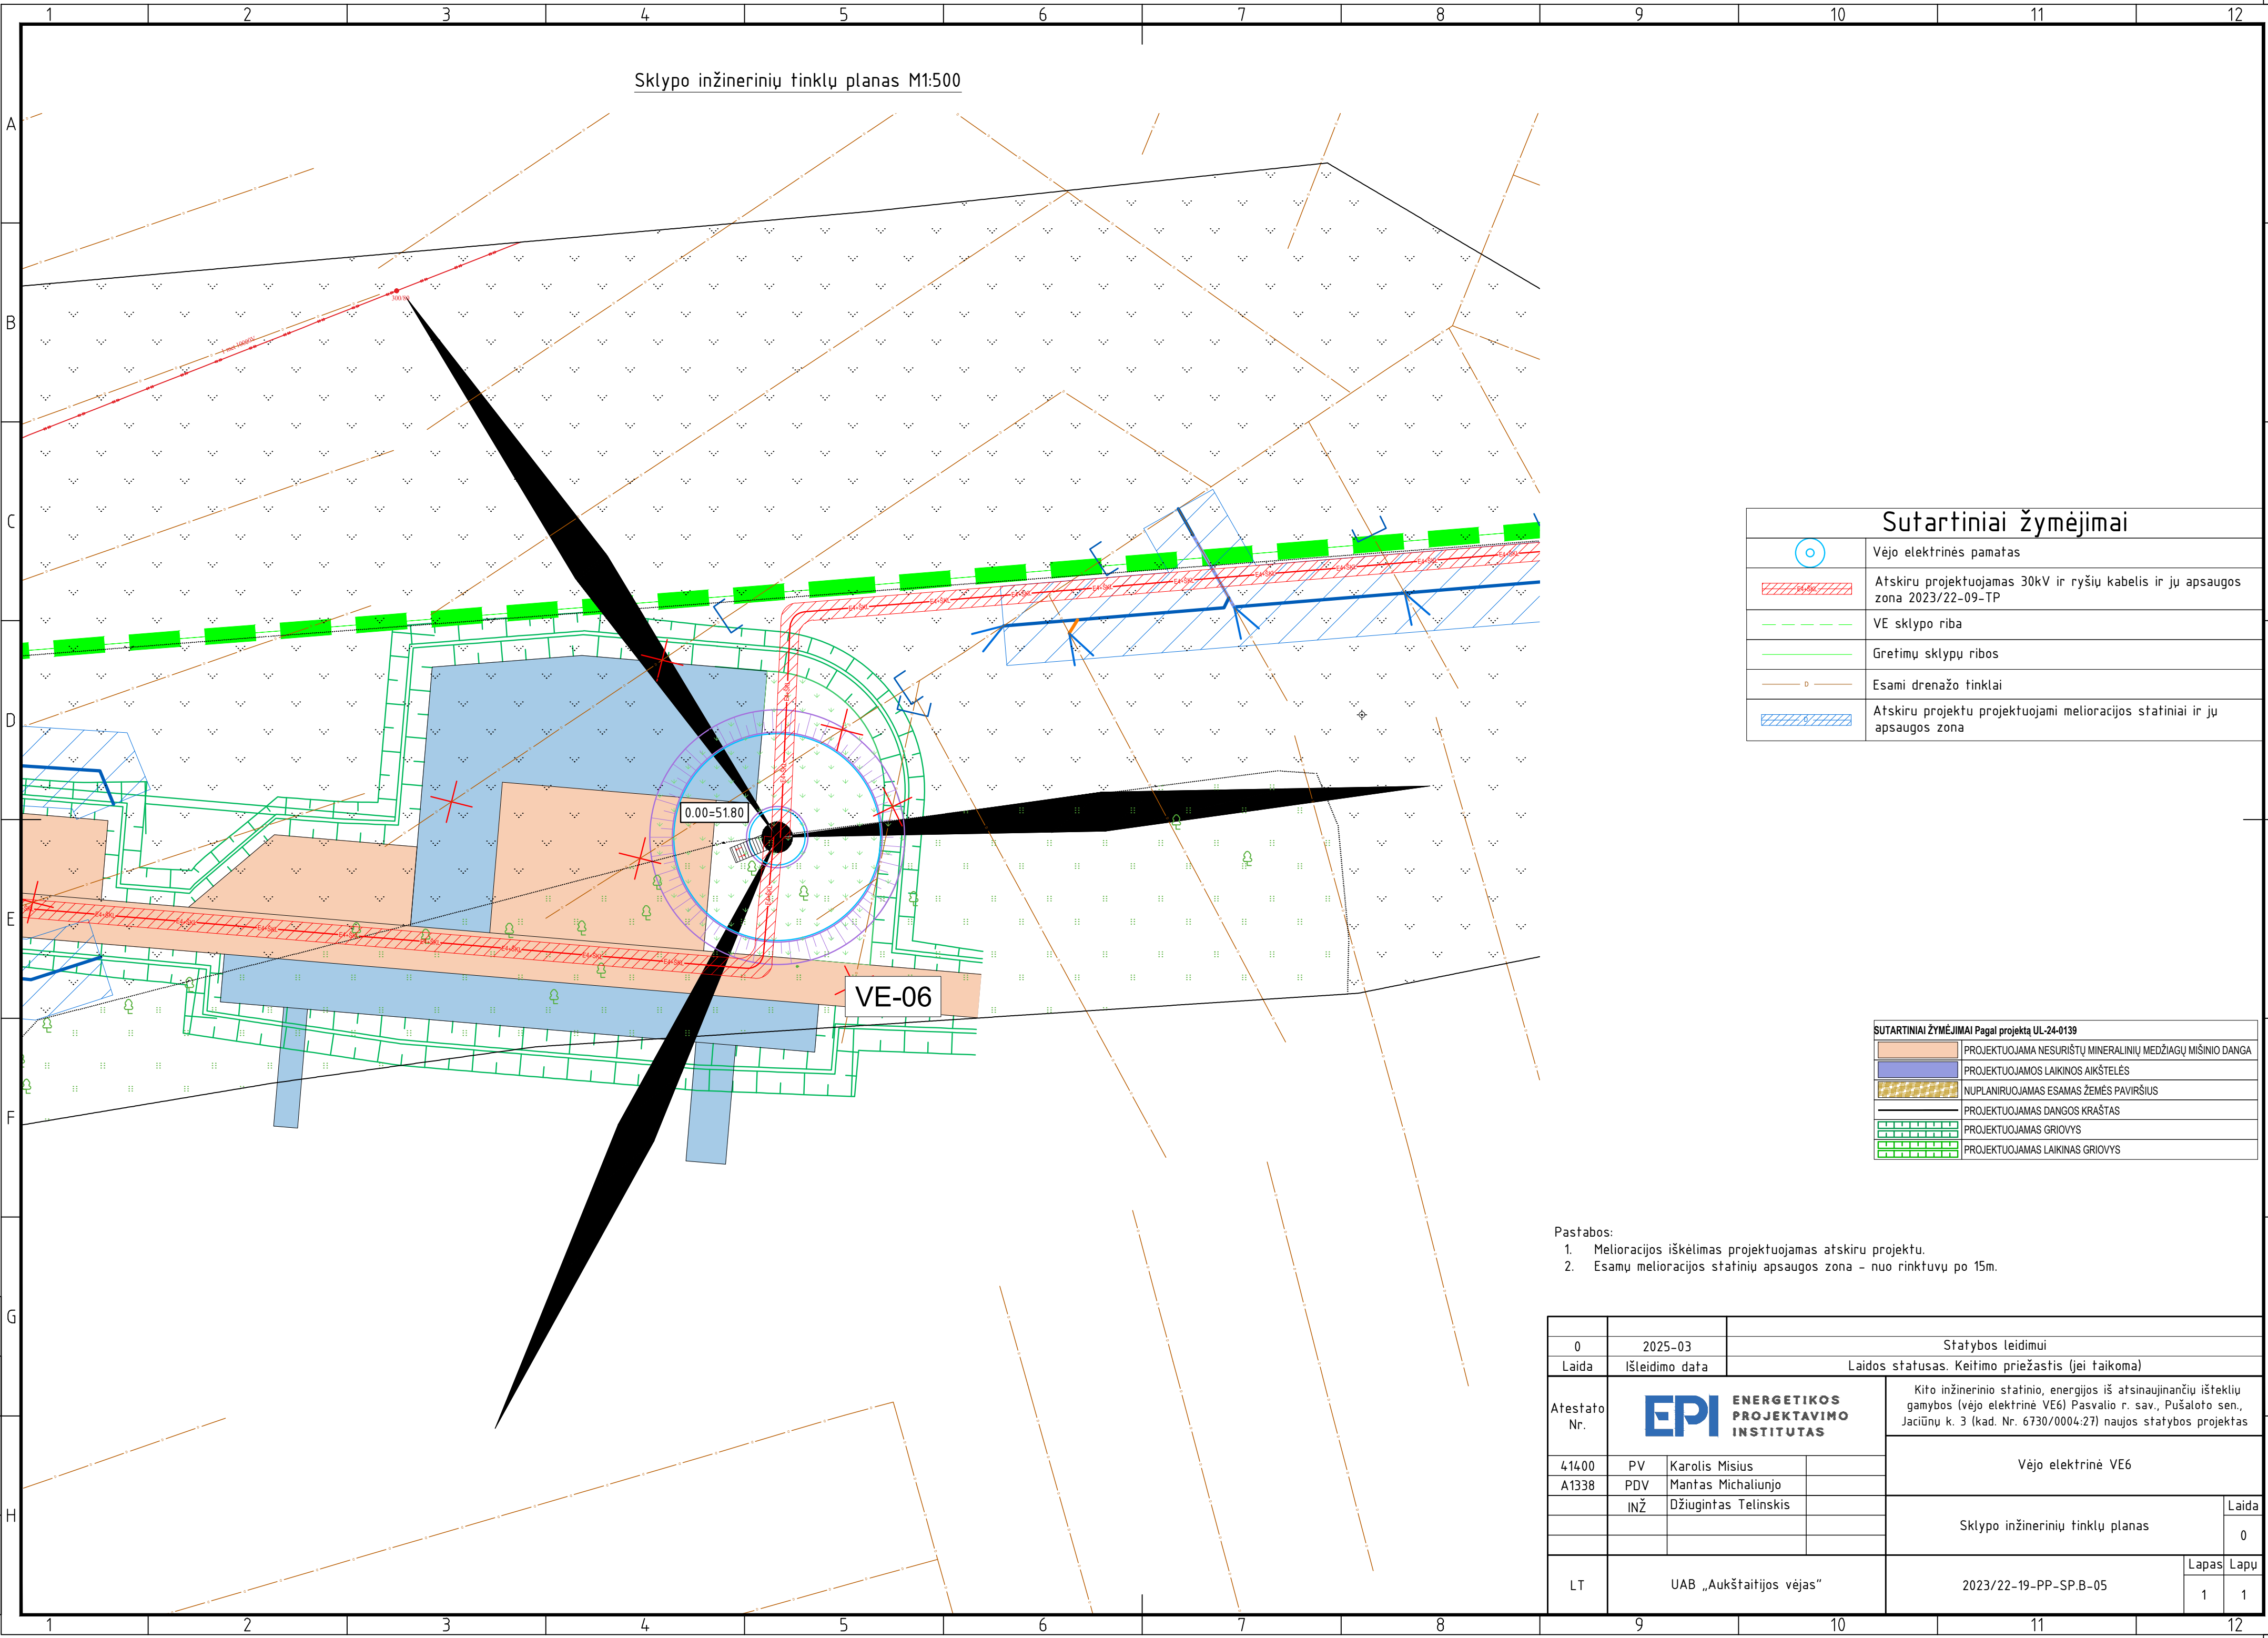

Sutartiniai žymėjimai



E4-SKL

_____ D _____

6

SUTARTINIAI ŽYMĖJIMAI Pagal projektą UL-24-0139

PROJEKTUOJAMA NESURIŠTŲ MINERALINIŲ MEDŽIAGŲ MIŠINIO DANGA

	PROJEKTUOJAMOS LAIKINOS AIKŠTELĖS
--	-----------------------------------

	NUPLANIRUOJAMAS ESAMAS ŽEMĖS PAVIRŠIUS
---	--

	PROJEKTUOJAMAS DANGOS KRAŠTAS

PROJEKTUOJAMAS GROVYS
PROJEKTUOJAMAS GROVYS

PROJEKTUOJAMAS LAIKINAS GRIOVYS

1. Melioracijos iškėlimas projektuojamas atskiru projektu.
2. Esamų melioracijos statinių apsaugos zona – nuo rinktuvų po 15m.

--	--	--

0	2025-03	Statybos leidimui
---	---------	-------------------

Atestato Nr.	 ENERGETIKOS PROJEKTAVIMO INSTITUTAS	Kito inžinerinio statinio, energijos iš atsinaujinančių išteklių gamybos (vėjo elektrinė VE6) Pasvalio r. sav., Pušaloto sen., Jaciūnų k. 3 (kad. Nr. 6730/0004:27) naujos statybos projektas
-----------------	--	---

41400	PV	Karolis Misius		Vėjo elektrinės VE6
A1338	PDV	Mantas Michaliunjo		

	INŽ	Džiugintas Telinskis		Sklypo inžinerinių tinklų planas	Laida
					0

LT	UAB „Aukštaitijos vėjas”	2023/22-19-PP-SP.B-05	Lapas	Lapu
			1	1