

Statytojas/užsakovas	UAB „Aukštaitijos vėjas“, Lvivo g. 25-104, LT-09320 Vilnius			
Projekto rengėjas	UAB Energetikos projektavimo institutas, Islandijos pl. 67, LT-49171 Kaunas			
Statinio projekto pavadinimas	Kito inžinerinio statinio, energijos iš atsinaujinančių išteklių gamybos (vėjo elektrinė VE-NZ5) Pasvalio r. sav., Pušaloto sen., Valmonių k. (kad. Nr. 6757/0002:21) naujos statybos projektas			
Adresas	Pasvalio r. sav., Pušaloto sen., Valmonių k.			
Statinio projekto Nr.	2023/22-33-PP-SP			
Sutarties numeris	-			
Statinio kategorija	Ypatingasis statinys			
Statinio paskirtis	Kiti inžineriniai statiniai: 4.1. Energijos iš atsinaujinančių išteklių gamybos statiniai (vėjo elektrinė)			
Statybos rūšis	Nauja statyba			
Statinio pavadinimas	Vėjo elektrinė VE-NZ5			
Statinio projekto etapas	Projektiniai pasiūlymai			
Statinio projekto dalis	Sklypo sutvarkymo (sklypo plano) dalis	Bylos (segtuvo) žymuo	SP	
		Segtuvas	1	
Bylos pavadinimas	Sklypo sutvarkymo (sklypo plano) dalis	Bylos laida	0	
		Bylos išleidimo data	2025-03	
Įmonė	Pareigos	Vardas, pavardė	Atestato Nr.	Parašas
UAB Energetikos projektavimo institutas	Direktorius	Martynas Petravičius		
	Statinio projekto vadovas	Karolis Misius	41400	
	Statinio projekto dalies vadovas	Mantas Michaliunjo	A1338	
	Inžinierius	Džiugintas Telinskis		

TURINYS

1	STATINIO PROJEKTO SUDĖTIES ŽINIARAŠTIS	3
2	STATINIO PROJEKTO STATINIO KONSTRUKCIJŲ DALIES SEGTUVŲ SUDĖTIES ŽINIARAŠTIS	4
3	STATINIO PROJEKTO DALIES TEKSTINIŲ DOKUMENTŲ ŽINIARAŠTIS	4
4	STATINIO PROJEKTO DALIES BRĖŽINIŲ ŽINIARAŠTIS.....	4
5	PRIDEDAMI DOKUMENTAI.....	4
6	PROJEKTO DERINIMŲ LAPAS.....	6
7	BRĖŽINIAI	7
8	PRIEDAI	8

1 STATINIO PROJEKTO SUDĖTIES ŽINIARAŠTIS

Eil. Nr.	Bylos žymuo	Pavadinimas	Pastabos
1.	BD	Bendroji dalis	
2.	SP	Sklypo sutvarkymo (sklypo plano) dalis	
3.	SA	Architektūros dalis	
4.	E	Elektrotechnikos dalis	

Dokumento ir jame pateiktos informacijos dauginimas ir platinimas trečioms šalims draudžiamas

0	2025-03	Statybos leidimui				
Laida	Išleidimo data	Laidos statusas. Keitimų priežastis (jei taikoma)				
Atestato Nr.	ENERGETIKOS PROJEKTAVIMO INSTITUTAS			Kito inžinerinio statinio, energijos iš atsinaujinančių išteklių gamybos (vėjo elektrinė VE-NZ5) Pasvalio r. sav., Pušaloto sen., Valmonių k. (kad. Nr. 6757/0002:21) naujos statybos projektas		
	41400	PV	Karolis Misius		Vėjo elektrinė VE-NZ5	
	A1338	PDV	Mantas Michaliunjo			
		INŽ	Džiugintas Telinskis			
				Statinio projekto sudėties žiniaraštis	Laida	
					0	
LT	UAB „Aukštaitijos vėjas“			2023/22-33-PP-SP.PSŽ	Lapas	Lapų
					1	1

2 STATINIO PROJEKTO DALIES SEGTUVŲ SUDĖTIES ŽINIARAŠTIS

Eil. Nr.	Segtuvo žymuo	Pavadinimas	Pastabos
	SP	Sklypo sutvarkymo (sklypo plano) dalis	

3 STATINIO PROJEKTO DALIES TEKSTINIŲ DOKUMENTŲ ŽINIARAŠTIS

Eil. Nr.	Dokumento žymuo	Pavadinimas	Pastabos
1.	2023/22-33-PP-SP.PSŽ	Statinio projekto sudėties žiniaraštis	
2.	2023/22-33-PP-SP.BSŽ	Statinio projekto dalies bylos sudėties dokumentų žiniaraščiai	
3.	2023/22-33-PP-SP.PDL	Projekto derinimų lapas	

4 STATINIO PROJEKTO DALIES BRĖŽINIŲ ŽINIARAŠTIS

Brėžinio Nr.	Lapų sk.	Laida	Brėžinio pavadinimas	Pastabos
2023/22-33-PP-SP.B-01	1	0	Situacijos planas	
2023/22-33-PP-SP.B-02	1	0	Sklypo planas	
2023/22-33-PP-SP.B-03	1	0	Sklypo sutvarkymo planas	
2023/22-33-PP-SP.B-04	1	0	Sklypo aukščių planas	
2023/22-33-PP-SP.B-05	1	0	Sklypo inžinerinių tinklų planas	

Dokumento ir jame pateiktos informacijos dauginimas ir platinimas trečioms šalims draudžiamas

0	2025-03	Statybos leidimui		
Laida	Išleidimo data	Laidos statusas. Keitimų priežastis (jei taikoma)		
Atestato Nr.	 ENERGETIKOS PROJEKTAVIMO INSTITUTAS		Kito inžinerinio statinio, energijos iš atsinaujinančių išteklių gamybos (vėjo elektrinė VE-NZ5) Pasvalio r. sav., Pušaloto sen., Valmonių k. (kad. Nr. 6757/0002:21) naujos statybos projektas	
41400	PV	Karolis Misius	Vėjo elektrinė VE-NZ5	
A1338	PDV	Mantas Michaliunjo		
	INŽ	Džiugintas Telinskis	Statinio projekto dalies bylos sudėties dokumentų žiniaraščiai	
LT	UAB „Aukštaitijos vėjas“		2023/22-33-PP-SP.BSŽ	
			Lapas	Lapų
			1	1

5 PRIDEDAMI DOKUMENTAI

Dokumento žymuo	Lapų sk.	Dokumento pavadinimas	Pastabos

2023/22-33-PP-SP.BD	Lapas	Lapu	Laida
	2	2	0

6 PROJEKTO DERINIMŲ LAPAS


Eil. Nr.	Vardas, pavardė	Parašas	Pastabos	Data
1.				
2.				
3.				
4.				
5.				
6.				
7.				
8.				
9.				

Dokumento ir jame pateiktos informacijos dauginimas ir platinimas trečioms šalims draudžiamas

0	2025-03	Statybos leidimui				
Laida	Išleidimo data	Laidos statusas. Keitimų priežastis (jei taikoma)				
Atestato Nr.	EPI ENERGETIKOS PROJEKTAVIMO INSTITUTAS			Kito inžinerinio statinio, energijos iš atsinaujinančių išteklių gamybos (vėjo elektrinė VE-NZ5) Pasvalio r. sav., Pušaloto sen., Valmonių k. (kad. Nr. 6757/0002:21) naujos statybos projektas		
	41400	PV	Karolis Misius		Vėjo elektrinė VE-NZ5	
	A1338	PDV	Mantas Michalijunjo			
	INŽ	Džiugintas Telinskis		Projekto derinimų lapas		
LT	UAB „Aukštaitijos vėjas“			2023/22-33-PP-SP.PDL		
				Lapas	Lapų	
				1	1	

7 BRĚŽINIAI

Situacijos planas M1:2000

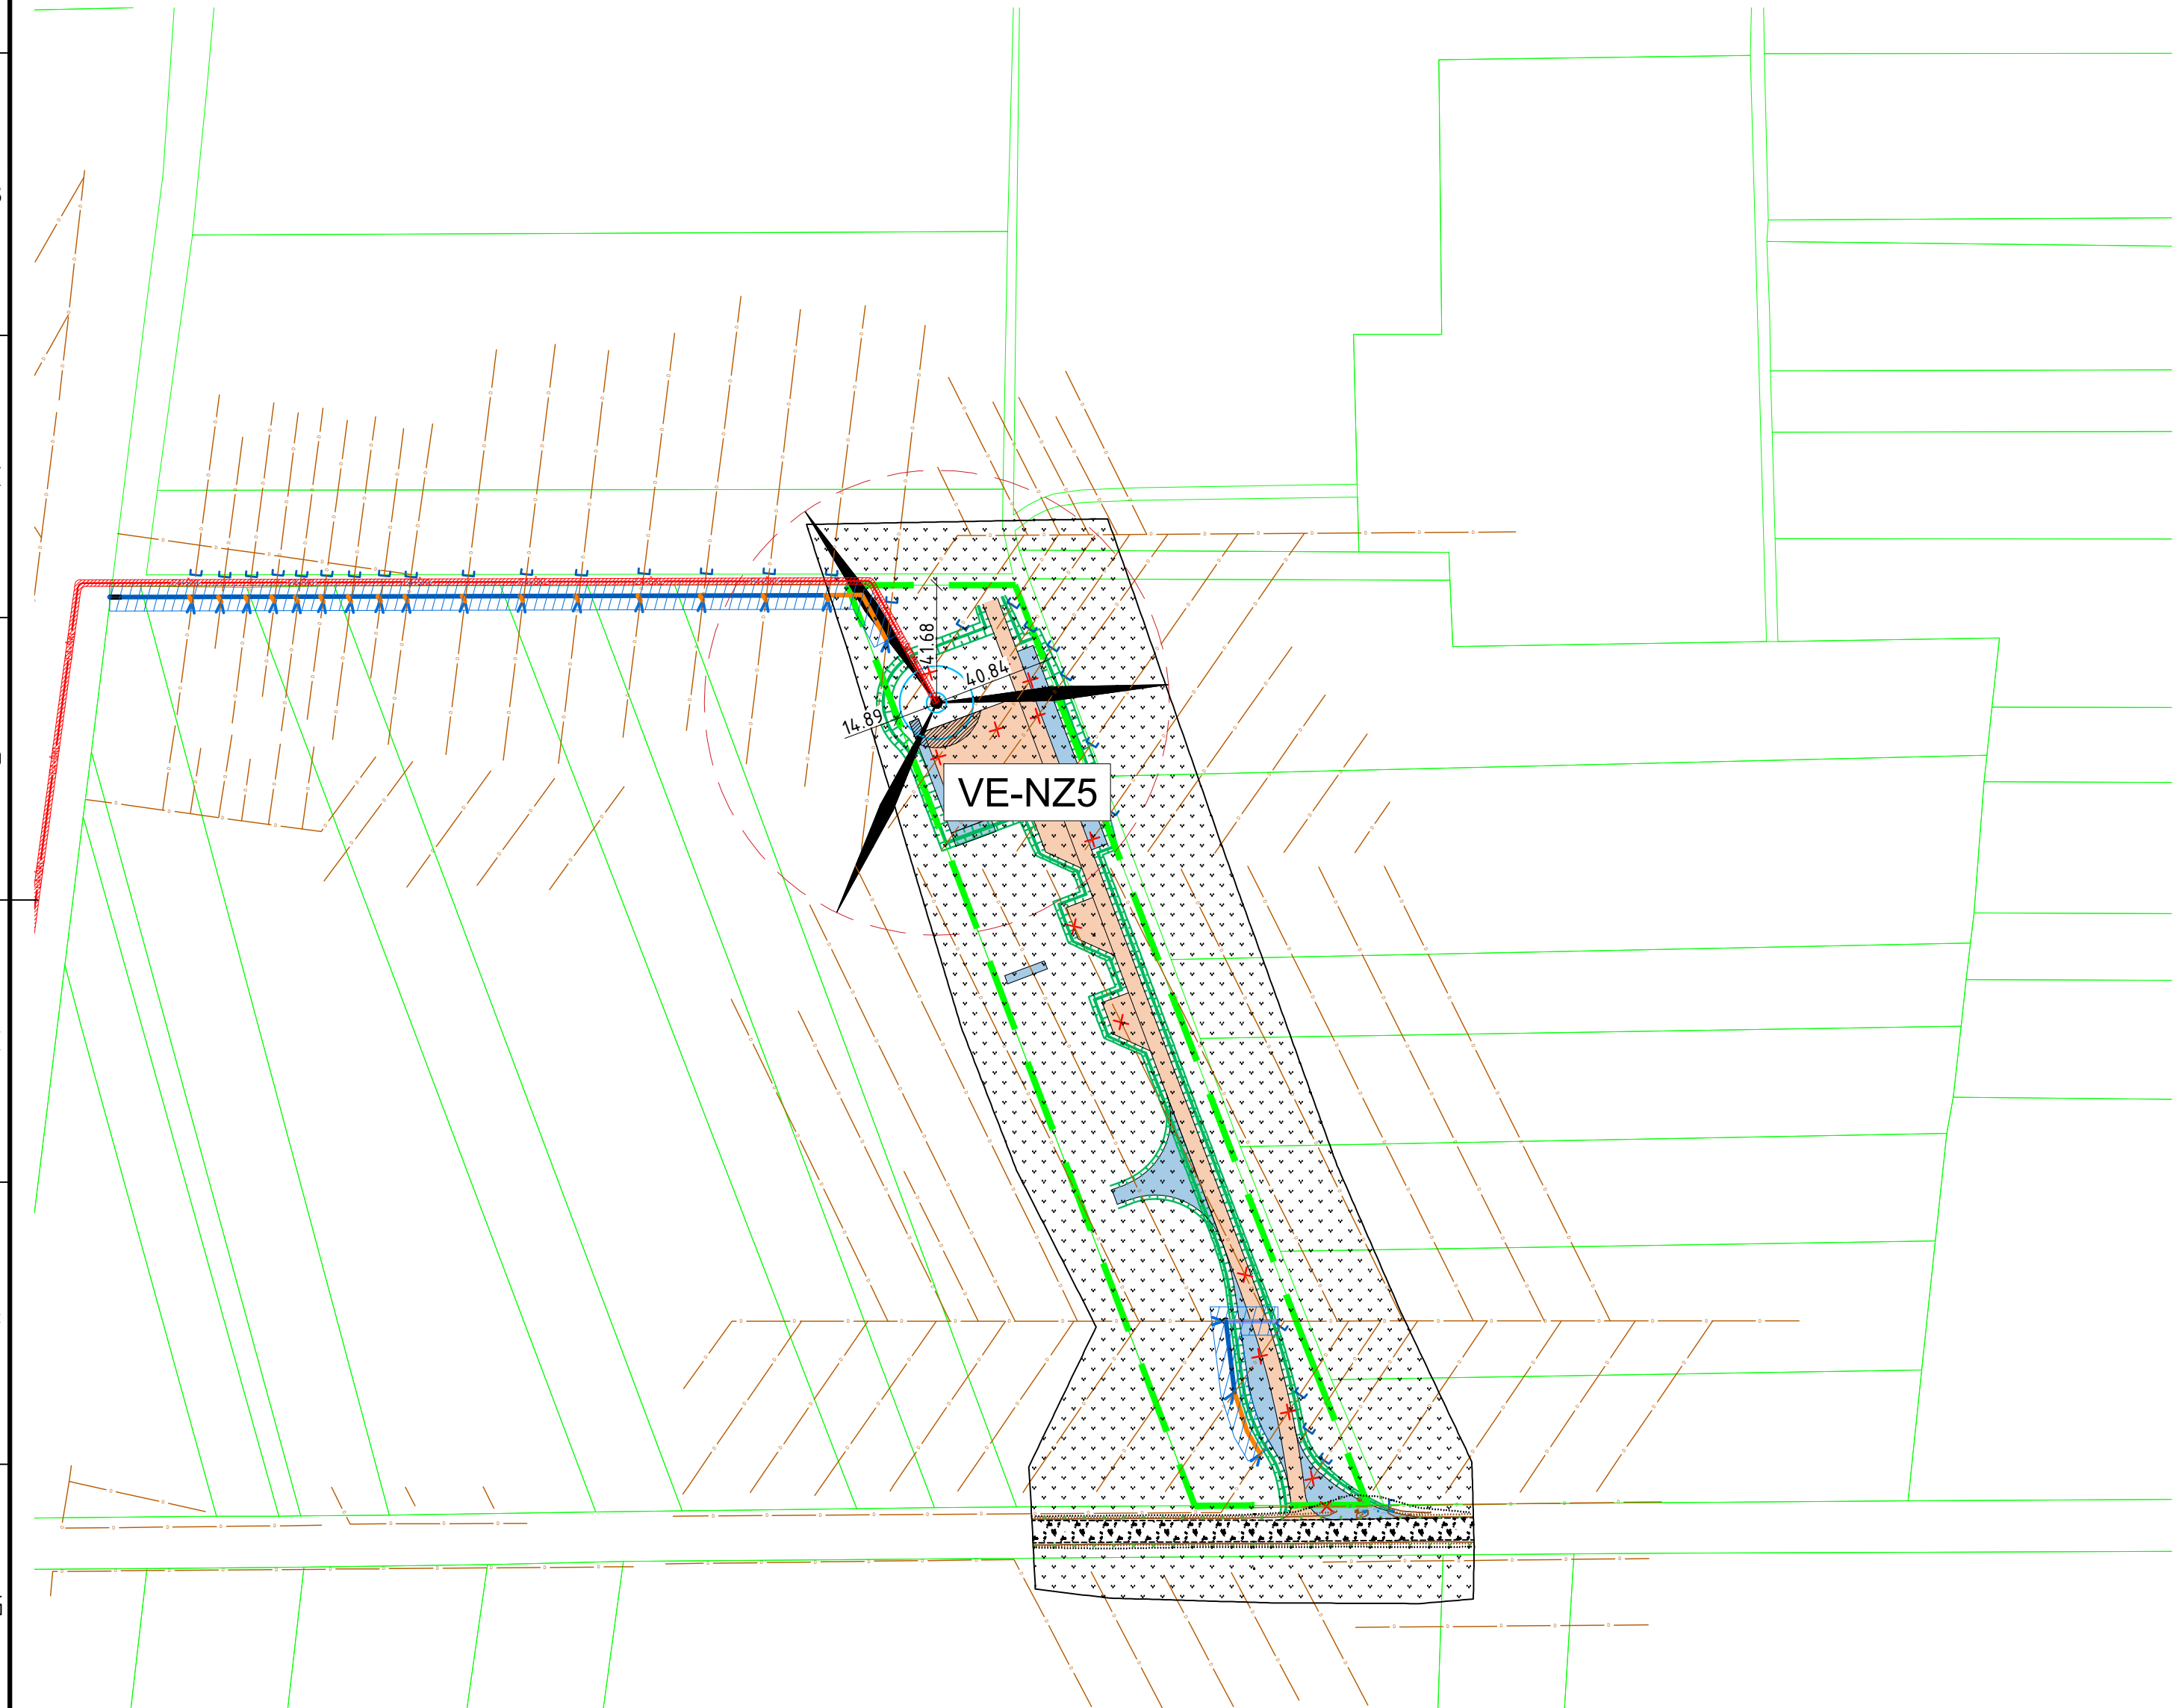

Sutartiniai žymėjimai

	Vėjo elektrinės pamatas
	Vėjo elektrinė
	VE sklypo riba
	Gretimų sklypų ribos
	Atskiru projektuojamas 30kV ir ryšių kabelis ir ju apsaugos zona 2023/22-09-TP
	Atskiru projektu projektuojami melioracijos statiniai ir ju apsaugos zona
	VE sparnuotės projekcija


SUTARTINIAI ŽYMĖJIMAI Pagal projektą UL-24-0139

	PROJEKTUOJAMA NESURISTŲ MINERALINIŲ MEDŽIAGŲ MIŠINIO DANGA
	PROJEKTUOJAMOS LAIKINOS AIKŠTELĖS
	NUPLANIRUOJAMAS ESAMAS ŽEMĖS PAVIRŠIUS
	PROJEKTUOJAMAS DANGOS KRAŠTAS
	PROJEKTUOJAMAS GRIOVYS
	PROJEKTUOJAMAS LAIKINAS GRIOVYS

Pastabos:

1. Privažiavimo keliai ir aikštelės projektuojami atskiru projektu.
2. Atskiru projektu projektuojamos 30kV ir šviesolaidžio kabelių linijos.
3. Melioracijos iškėlimas projektuojamas atskiru projektu.
4. Esamų melioracijos statinių apsaugos zona - nuo rinktuvų po 15m.

0	2025-03	Statybos leidimui					
Laida	Išleidimo data	Laidos statusas. Keitimo priežastis (jei taikoma)					
Atestato Nr.	 ENERGETIKOS PROJEKTAVIMO INSTITUTAS			Kito inžinerinio statinio, energijos iš atsinaujinančių išteklių gamybos (vėjo elektrinė VE-NZ5) Pasvalio r. sav., Pušaloto sen., Valmonių k. (kad. Nr. 6757/0002:21) naujos statybos projektas			
	Vėjo elektrinė VE-NZ5						
			41400	PV	Karolis Misius		
			A1338	PDV	Mantas Michalunjo		
	INŽ	Džiugintas Telinskis	Situacijos planas		Laida		
					0		
LT	UAB „Aukštaitijos vėjas“			2023/22-33-PP-SP.B-01		Lapas	Lapu
				1	1		

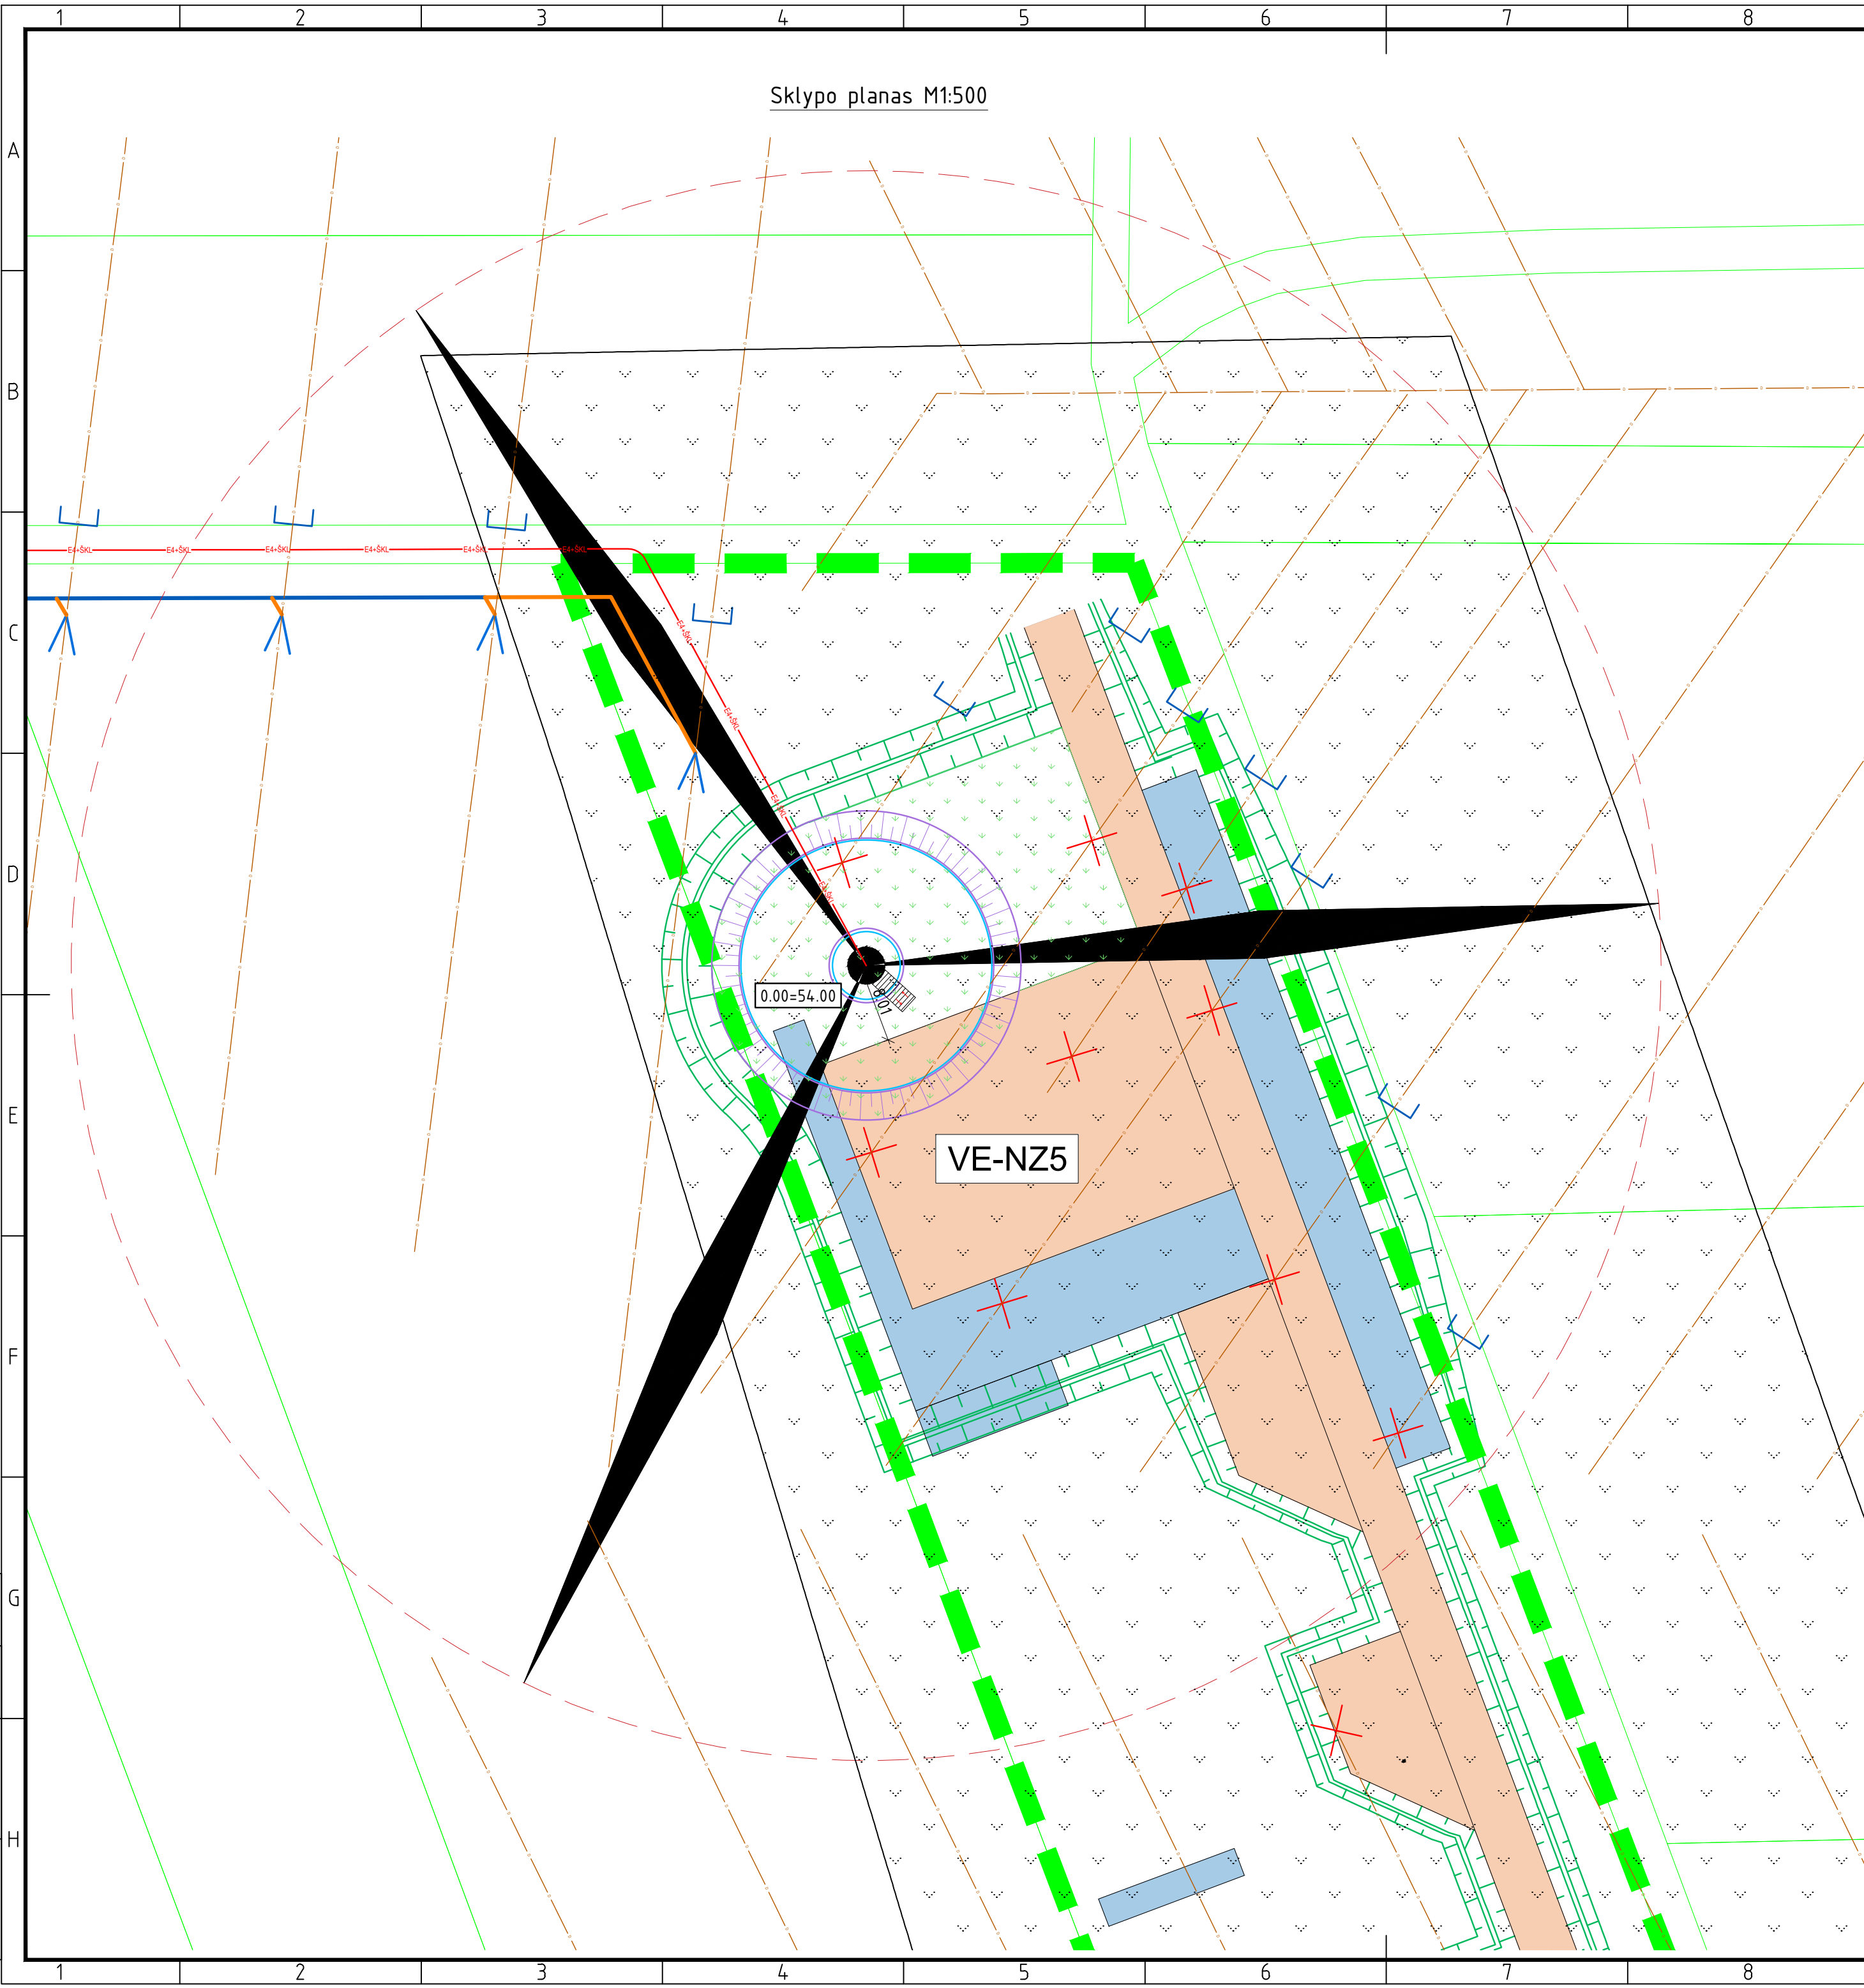

VĒJŅU ROŽĒ
(Panevėžys)

Legend:

- Sausio mėn.
- Liepos mėn.

Scale: 0%, 10%, 15%, 20%

Directions: Š, ŠR, R, PR, P, PV, V, ŠV

SUTARTINIAI ŽYMĖJIMAI Pagal projektą UL-24-0139	
	PROJEKTUOJAMA NESURIŠTŲ MINERALINIŲ MEDŽIAGŲ MIŠINIO DANGOS
	PROJEKTUOJAMOS LAIKINOS AIKŠTELĖS
	NUPLANIRUOJAMAS ESAMOS ŽEMES PAVIRŠIUS
	PROJEKTUOJAMAS DANGOS KRAŠTAS
	PROJEKTUOJAMAS GROIOVYS
	PROJEKTUOJAMAS LAIKINAS GROIOVYS

Proj. dalis	Pavardė	Parašas	Data

Sklypo sutrvarkymo planas M1:500


Projektuojami statiniai

VE-NZ5	Vėjo elektrinė (centro koordinatė X=6201414; Y=512502)
Sutartiniai žymėjimai	
	Vėjo elektrinės pamatas
	Sutvarkoma teritorija užsėjama veja
	VE sklypo riba
	Gretimų sklypų ribos

SUTARTINIAI ŽYMĖJIMAI Pagal projektą UL-24-0139

	PROJEKTUOJAMA NESURIŠTŲ MINERALINIŲ MEDŽIAGŲ MIŠINIO DANGA
	PROJEKTUOJAMOS LAIKINOS AIKŠTELĖS
	NUPLANIRUOJAMAS ESAMAS ŽEMĖS PAVIRŠIUS
	PROJEKTUOJAMAS DANGOS KRAŠTAS
	PROJEKTUOJAMAS GROIOVYS
	PROJEKTUOJAMAS LAIKINAS GROIOVYS


0	2025-03	Statybos leidimui	
Laida	Išleidimo data	Laidos statusas. Keitimo priežastis (jei taikoma)	
Atestato Nr.	ENERGETIKOS PROJEKTAVIMO INSTITUTAS		Kito inžinerinio statinio, energijos iš atsinaujinančių išteklių gamybos (vėjo elektrinė VE-NZ5) Pasvalio r. sav., Pušaloto sen., Valmonių k. (kad. Nr. 6757/0002:21) naujos statybos projektas
			Vėjo elektrinė VE-NZ5
	41400	PV	Karolis Misius
	A1338	PDV	Mantas Michaliunjo
		INŽ	Džiugintas Telinskis
LT	UAB „Aukštaitijos vėjas“		2023/22-33-PP-SP.B-03
		Lapas	Lapų
		1	1

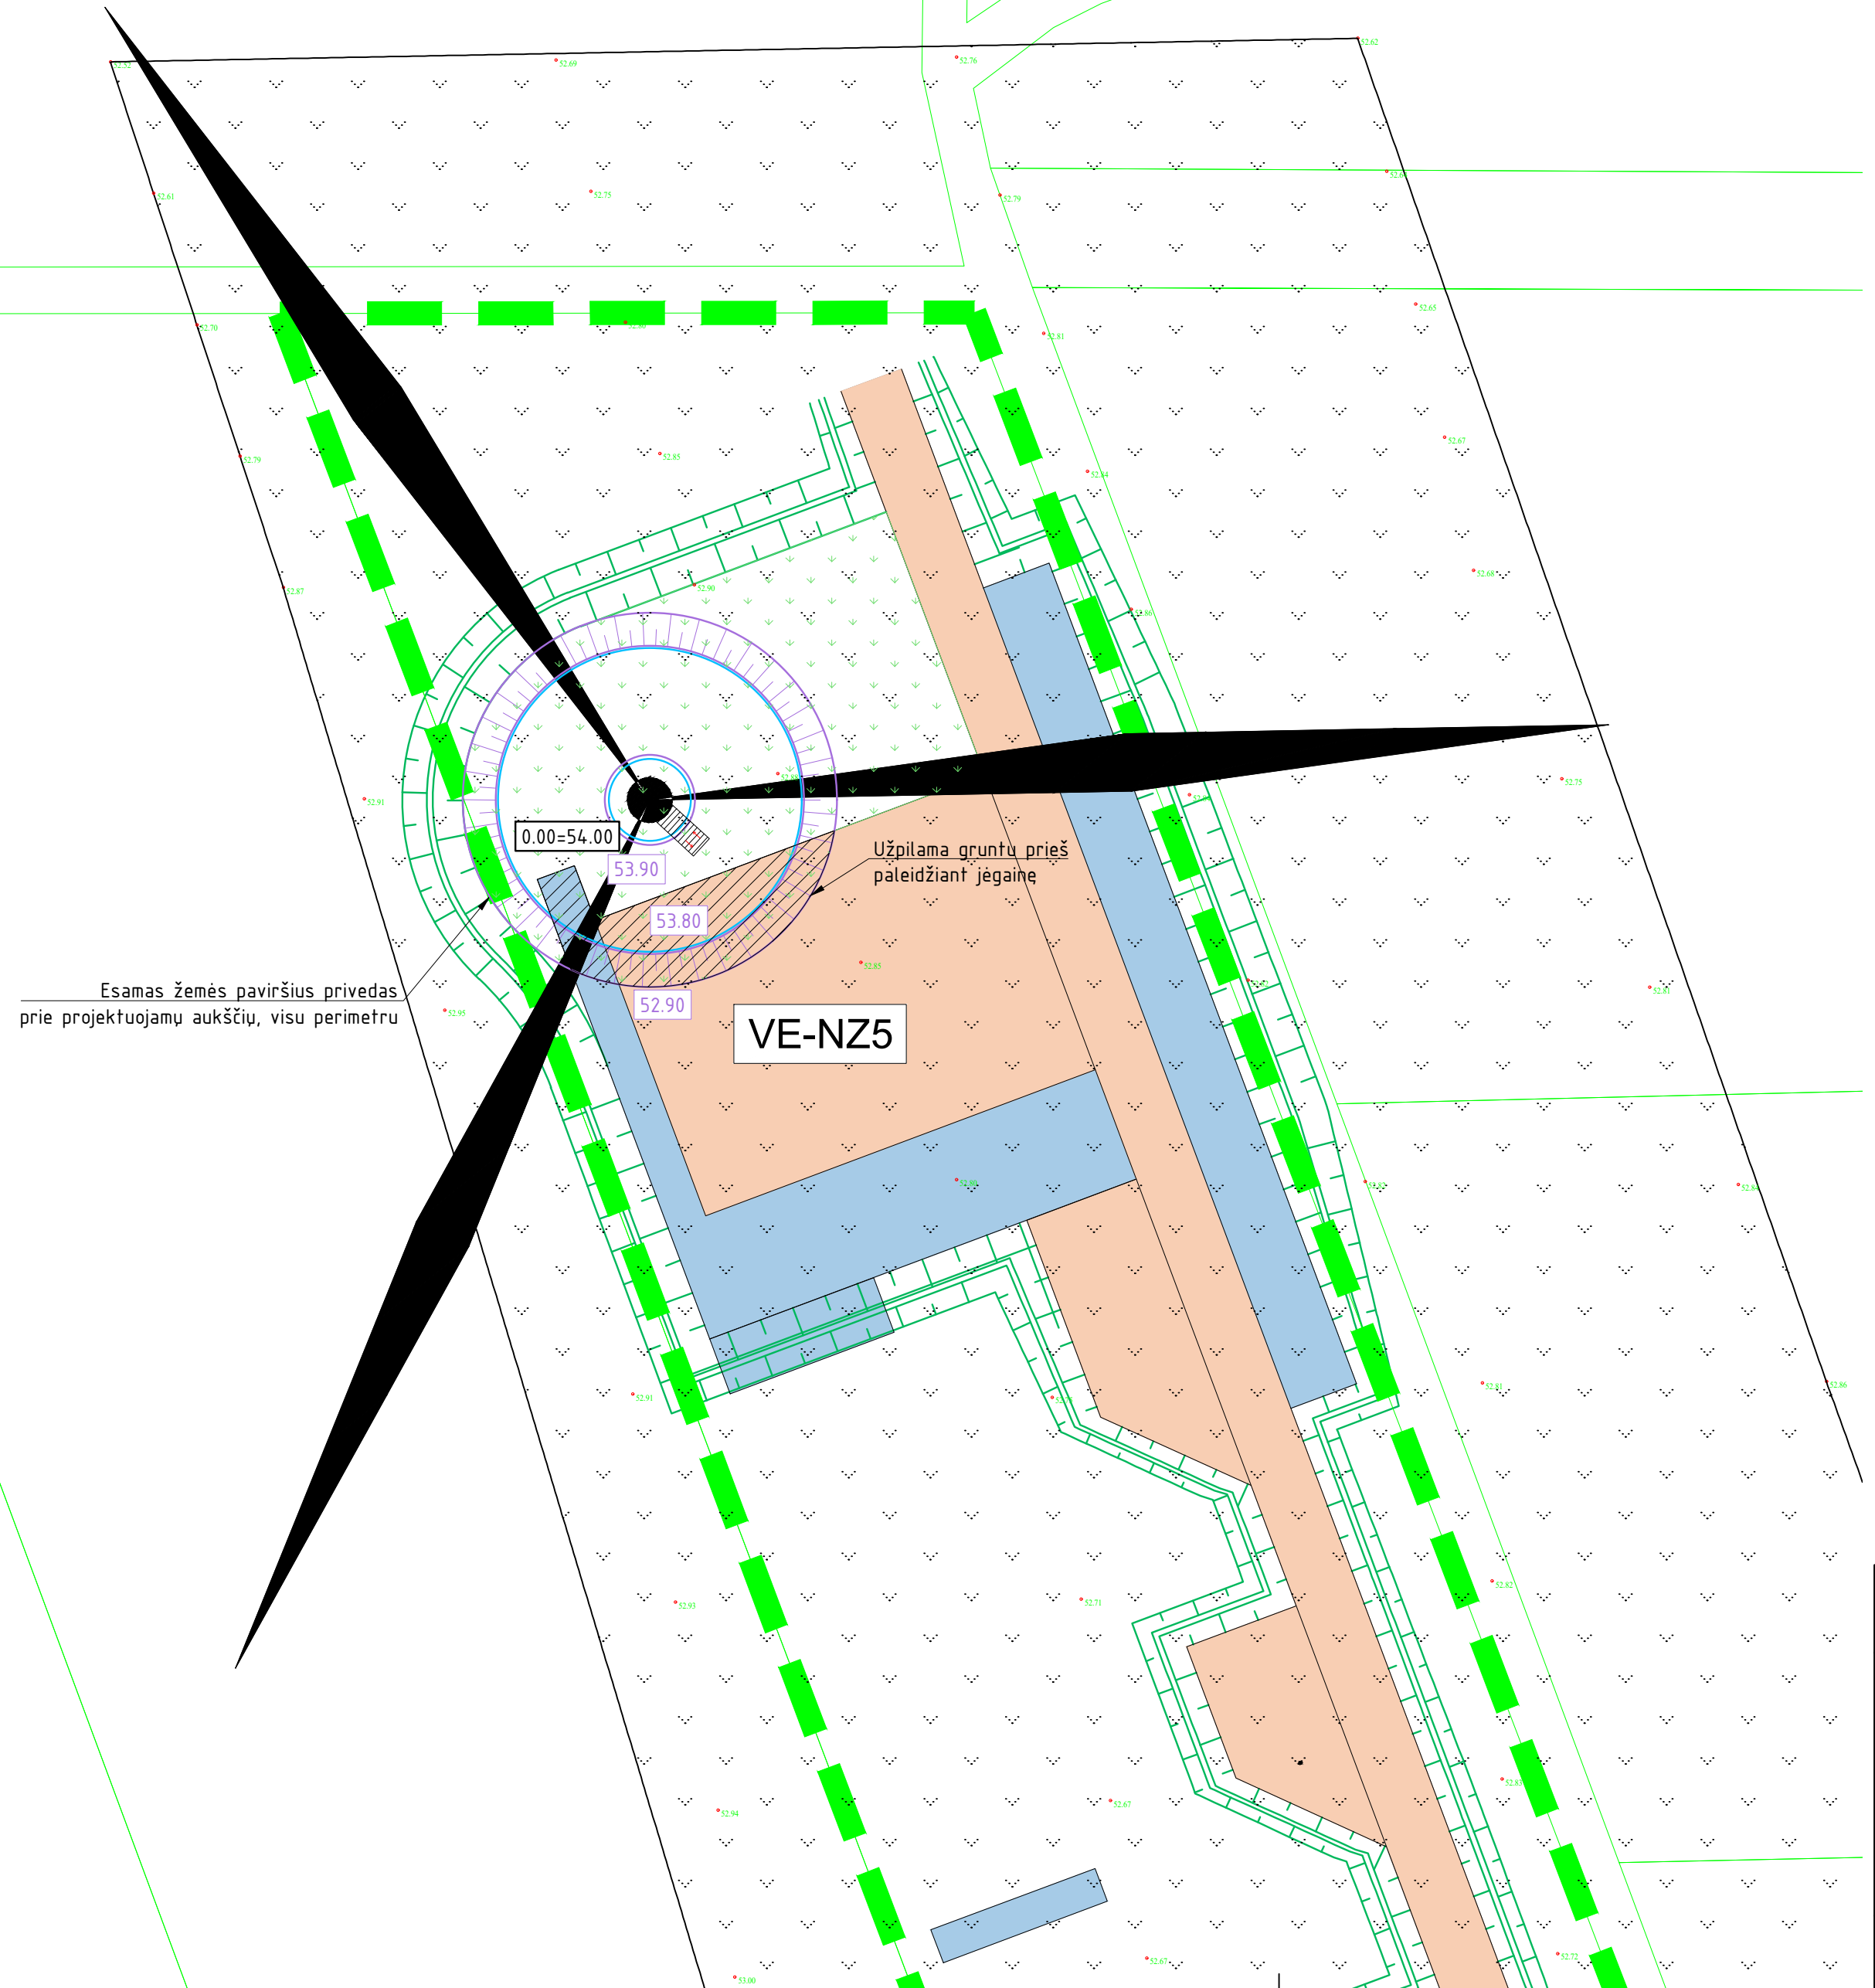

Sutartiniai žymėjimai	
	Vėjo elektrinės pamatas
	Sutvarkoma teritorija užsėjama veja
	VE sklypo riba
	Gretimų sklypų ribos
	Projektuojamos izolinijos
0.00	Projektuojami aukščiai
	Projektuojami šlaitai

	PROJEKTUOJAMA NESURISŲ MINERALINIŲ MEDŽIAGŲ MIŠINIO DANGA
	PROJEKTUOJAMAS LAIKINOS AIKŠTELĖS
	NUPLANIRUOJAMAS ESAMAS ŽEMĖS PAVIRŠIUS
	PROJEKTUOJAMAS DANGOS KRAŠTAS
	PROJEKTUOJAMAS GRIOVYS
	PROJEKTUOJAMAS LAIKINAS GRIOVYS

0	2025-03	Statybos leidimui			
Laida	Išleidimo data	Laidos statusas. Keitimo priežastis (jei taikoma)			
Atestato Nr.	 ENERGETIKOS PROJEKTAVIMO INSTITUTAS			Kito inžinerinio statinio, energijos iš atsinaujinančių išteklių gamybos (vėjo elektrinė VE-NZ5) Pasvalio r. sav., Pušaloto seniūn. Valmonio k. (kad. Nr. 6757/0002:21) naujos statybos projektas	
				Vėjo elektrinė VE-NZ5	
				Sklypo aukščių planas	
41400	PV	Karolis Misius			
A1338	PDV	Mantas Michaliunjo			
	INŽ	Džiugintas Telinskis			
LT	UAB „Aukštaitijos vėjas“			2023/22-33-PP-SP-B-04	Lapas 1

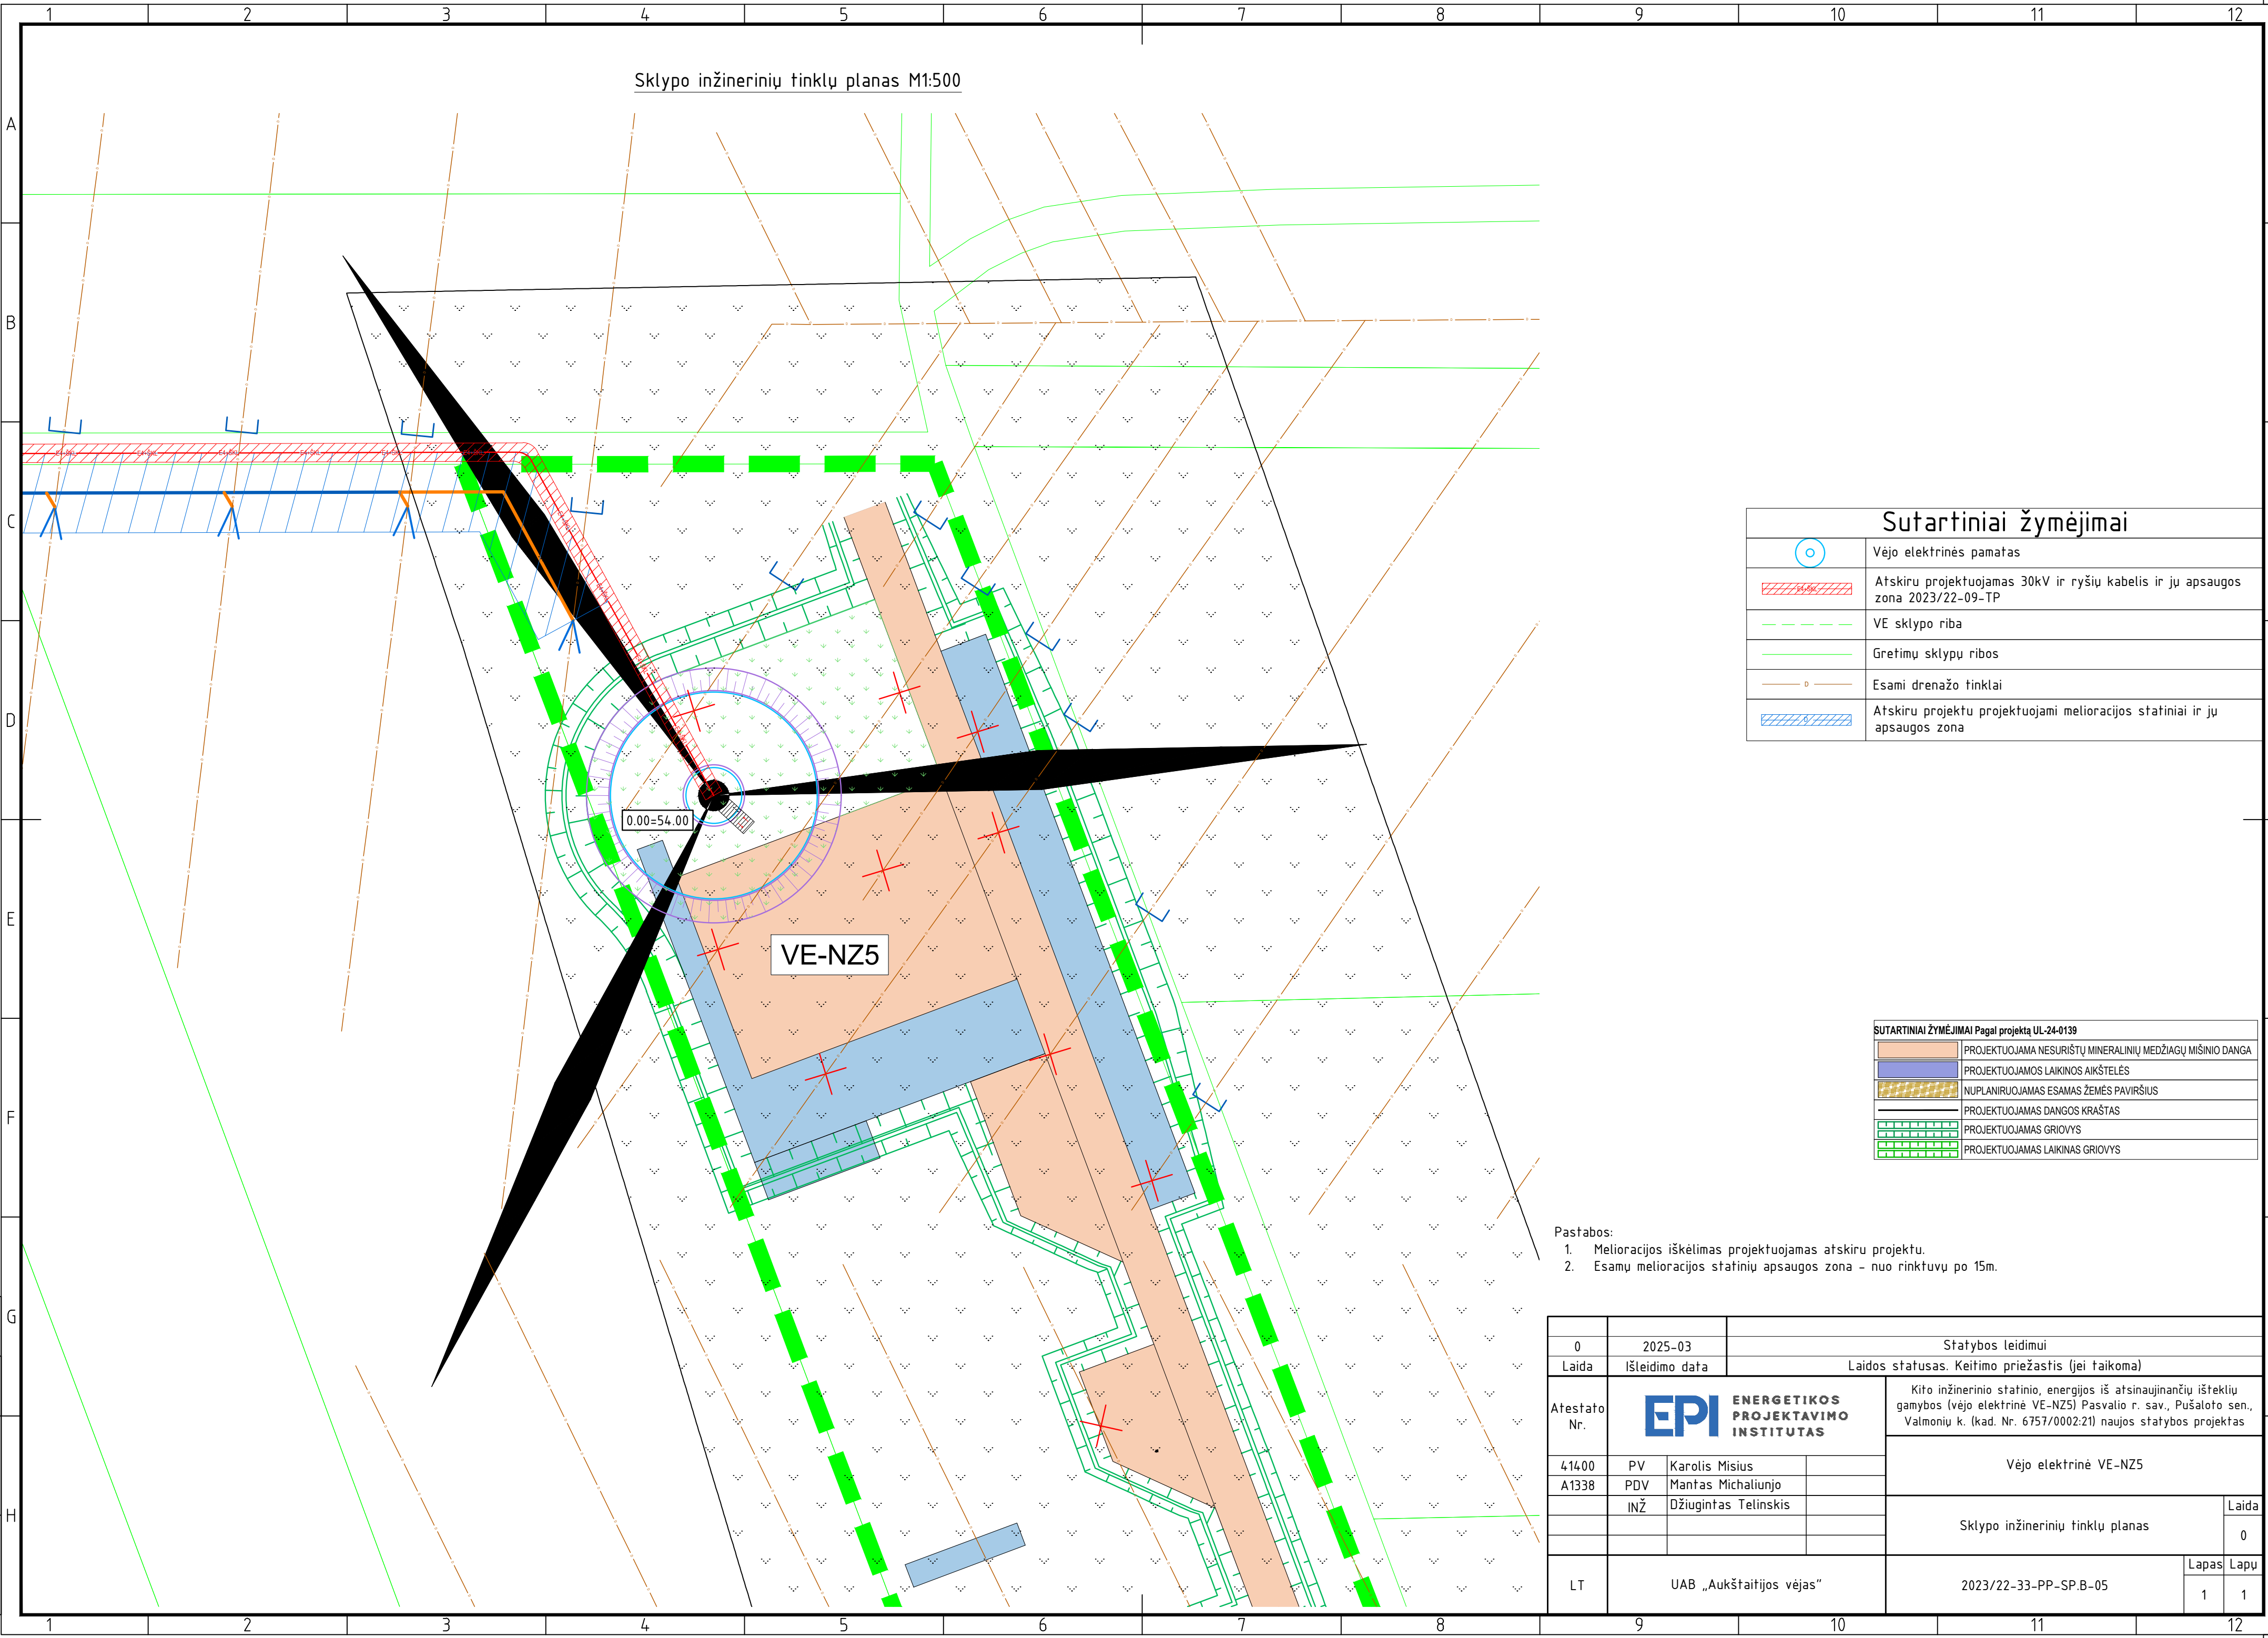

SUTARTINIAI ŽYMĖJIMAI Pagal projektą UL-24-0139	
	PROJEKTUOJAMA NESURISTŲ MINERALINIŲ MEDŽIAGŲ MIŠINIO DANGA
	PROJEKTUOJAMOS LAIKINOS AKŠTELĖS
	NUPLANIRUOJAMAS ESAMAS ŽEMĖS PAVIRŠIUS
	PROJEKTUOJAMAS DANGOS KRAŠTAS
	PROJEKTUOJAMAS GROIVYS
	PROJEKTUOJAMAS LAIKINAS GROIVYS

[illegible]