


PASVALIO M. KULTŪROS IR POILSIO PARKAS (V dalis)

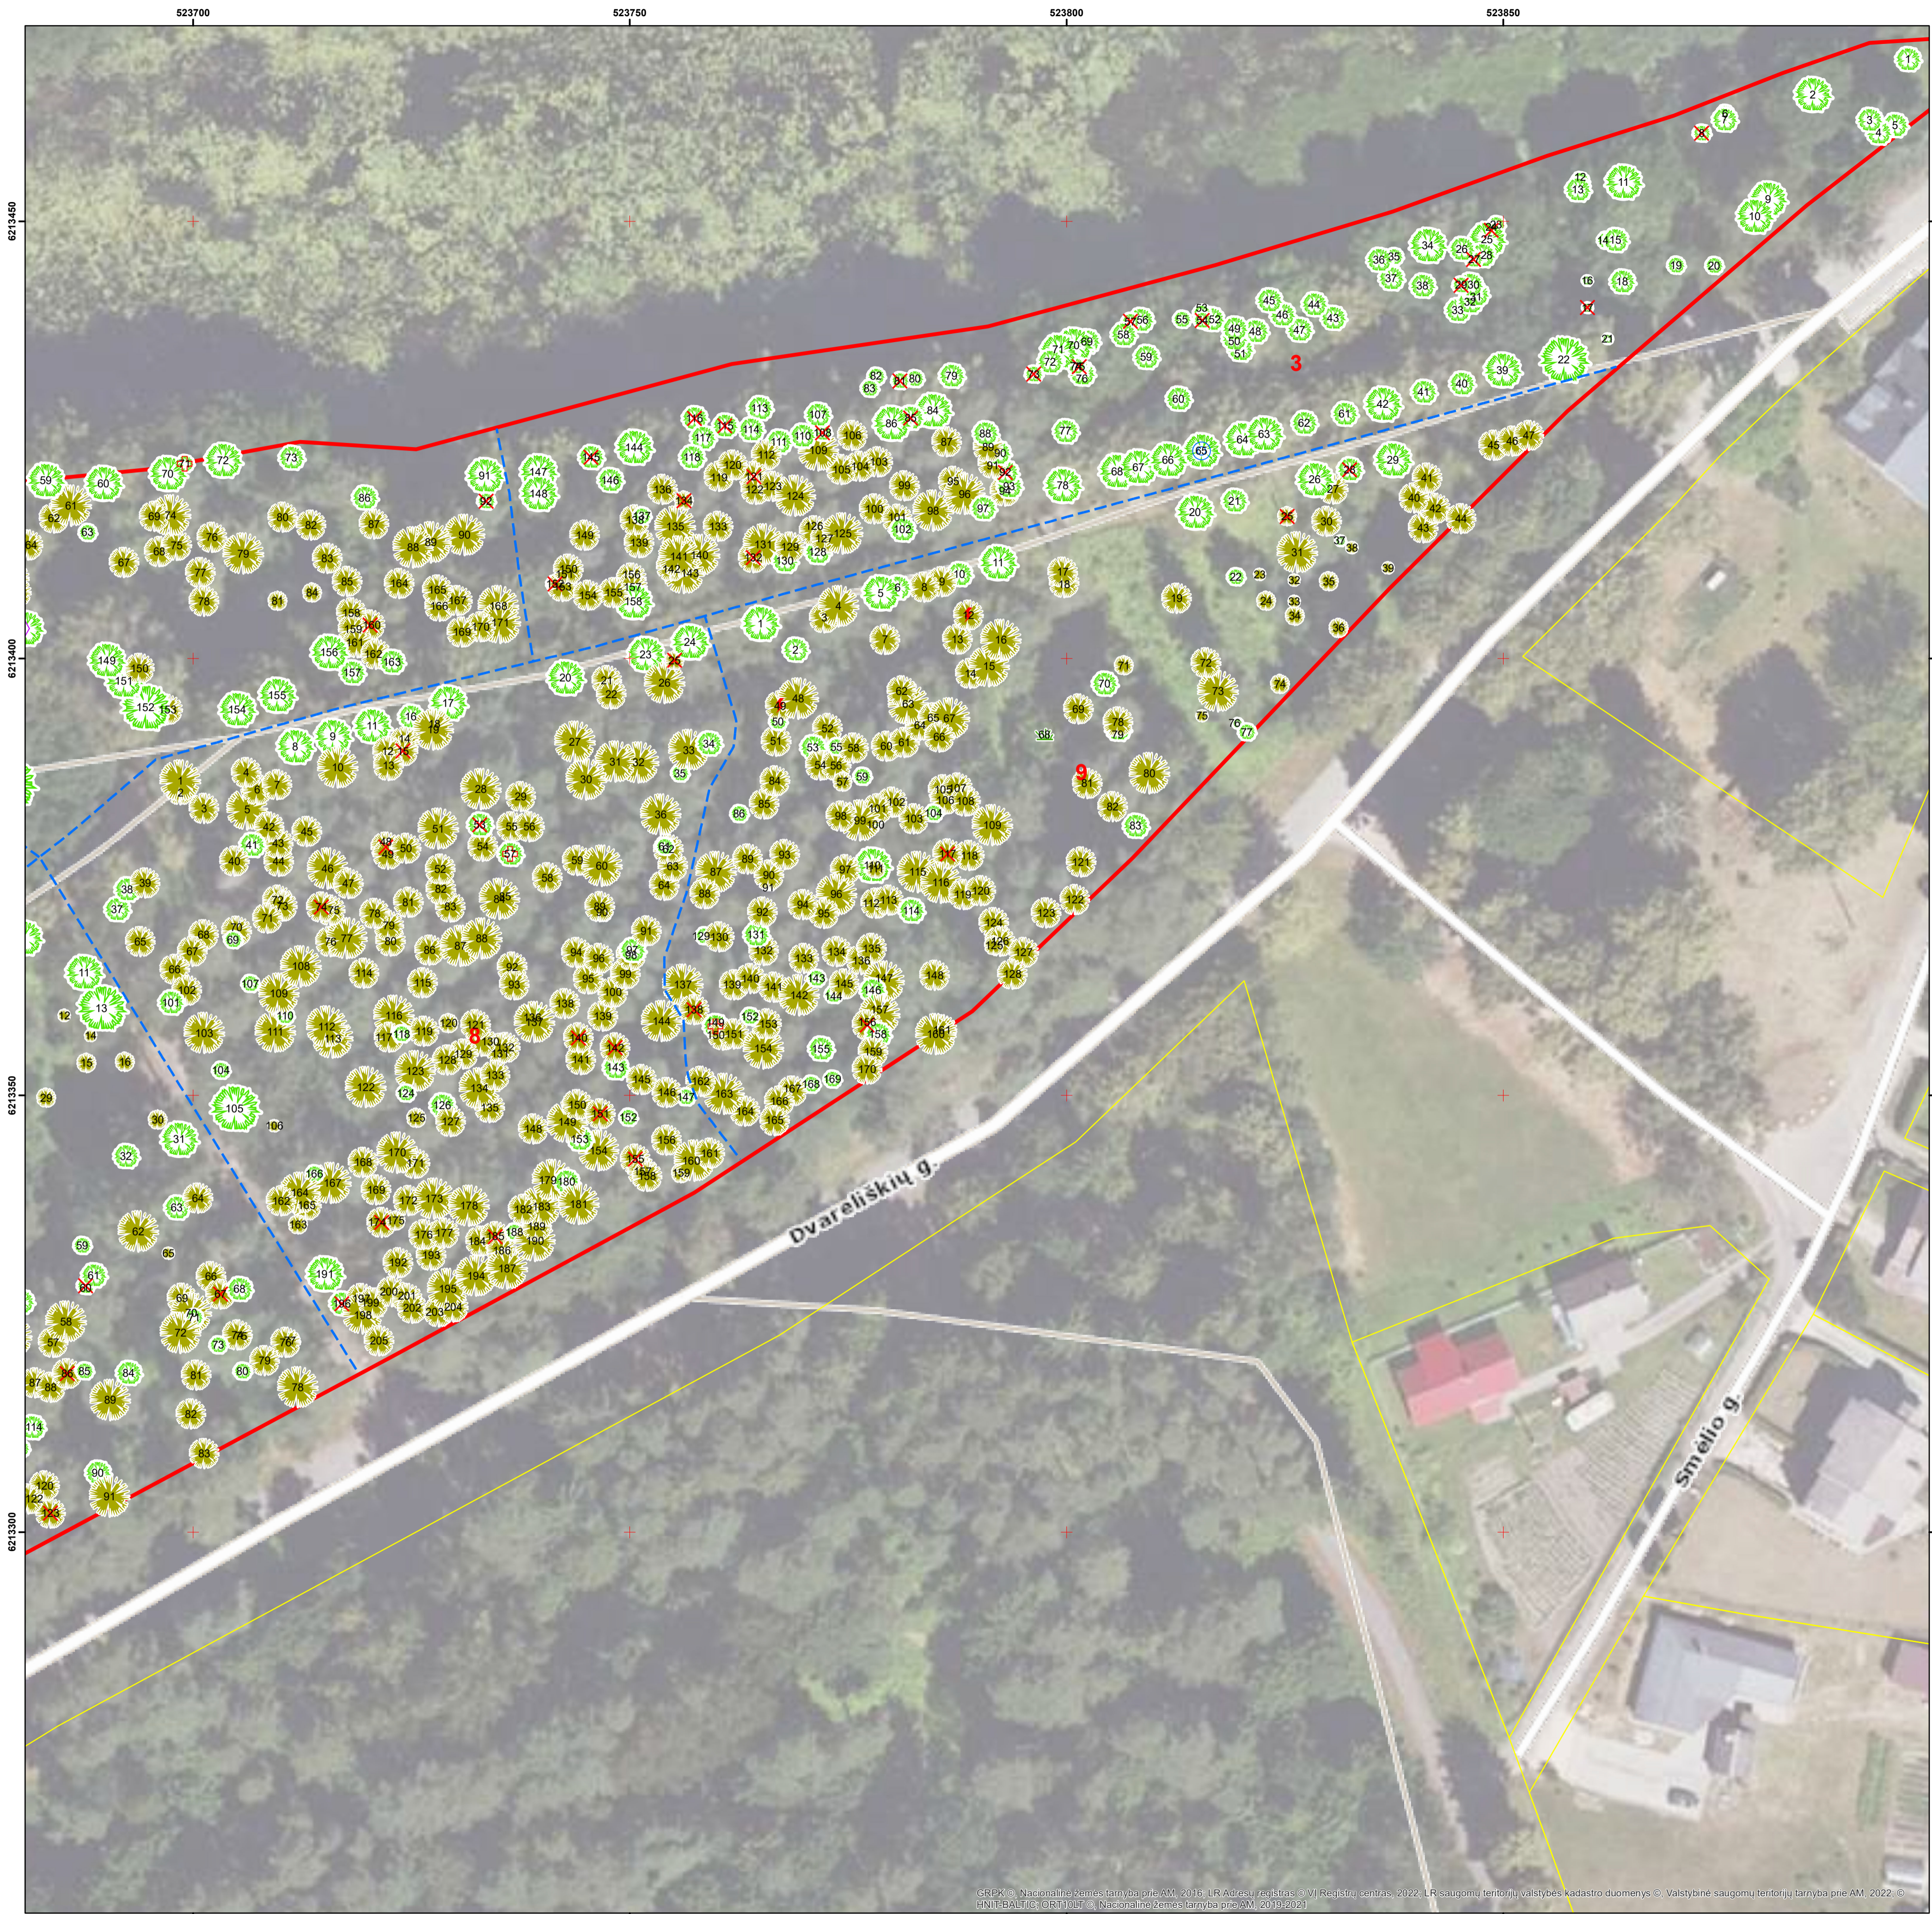

GRPK ©, Nacionalinė žemės tarnyba prie AM, 2016, LR Adresų registras © VĮ Registru centras, 2022, LR saugomų teritorijų valstybės kadastro duomenys ©, Valstybinė saugomų teritorijų tarnyba prie AM, 2022. © HNT BALTIČI ORIENT ©, Nacionalinė žemės tarnyba prie AM, 2019-2021



M 1 : 400



UAB „Želdynų vizija“, 2025
Projekto vadovas dr. Julius Bačkaitis