


# PASVALIO M. KULTŪROS IR POILSIO PARKAS (V dalis)

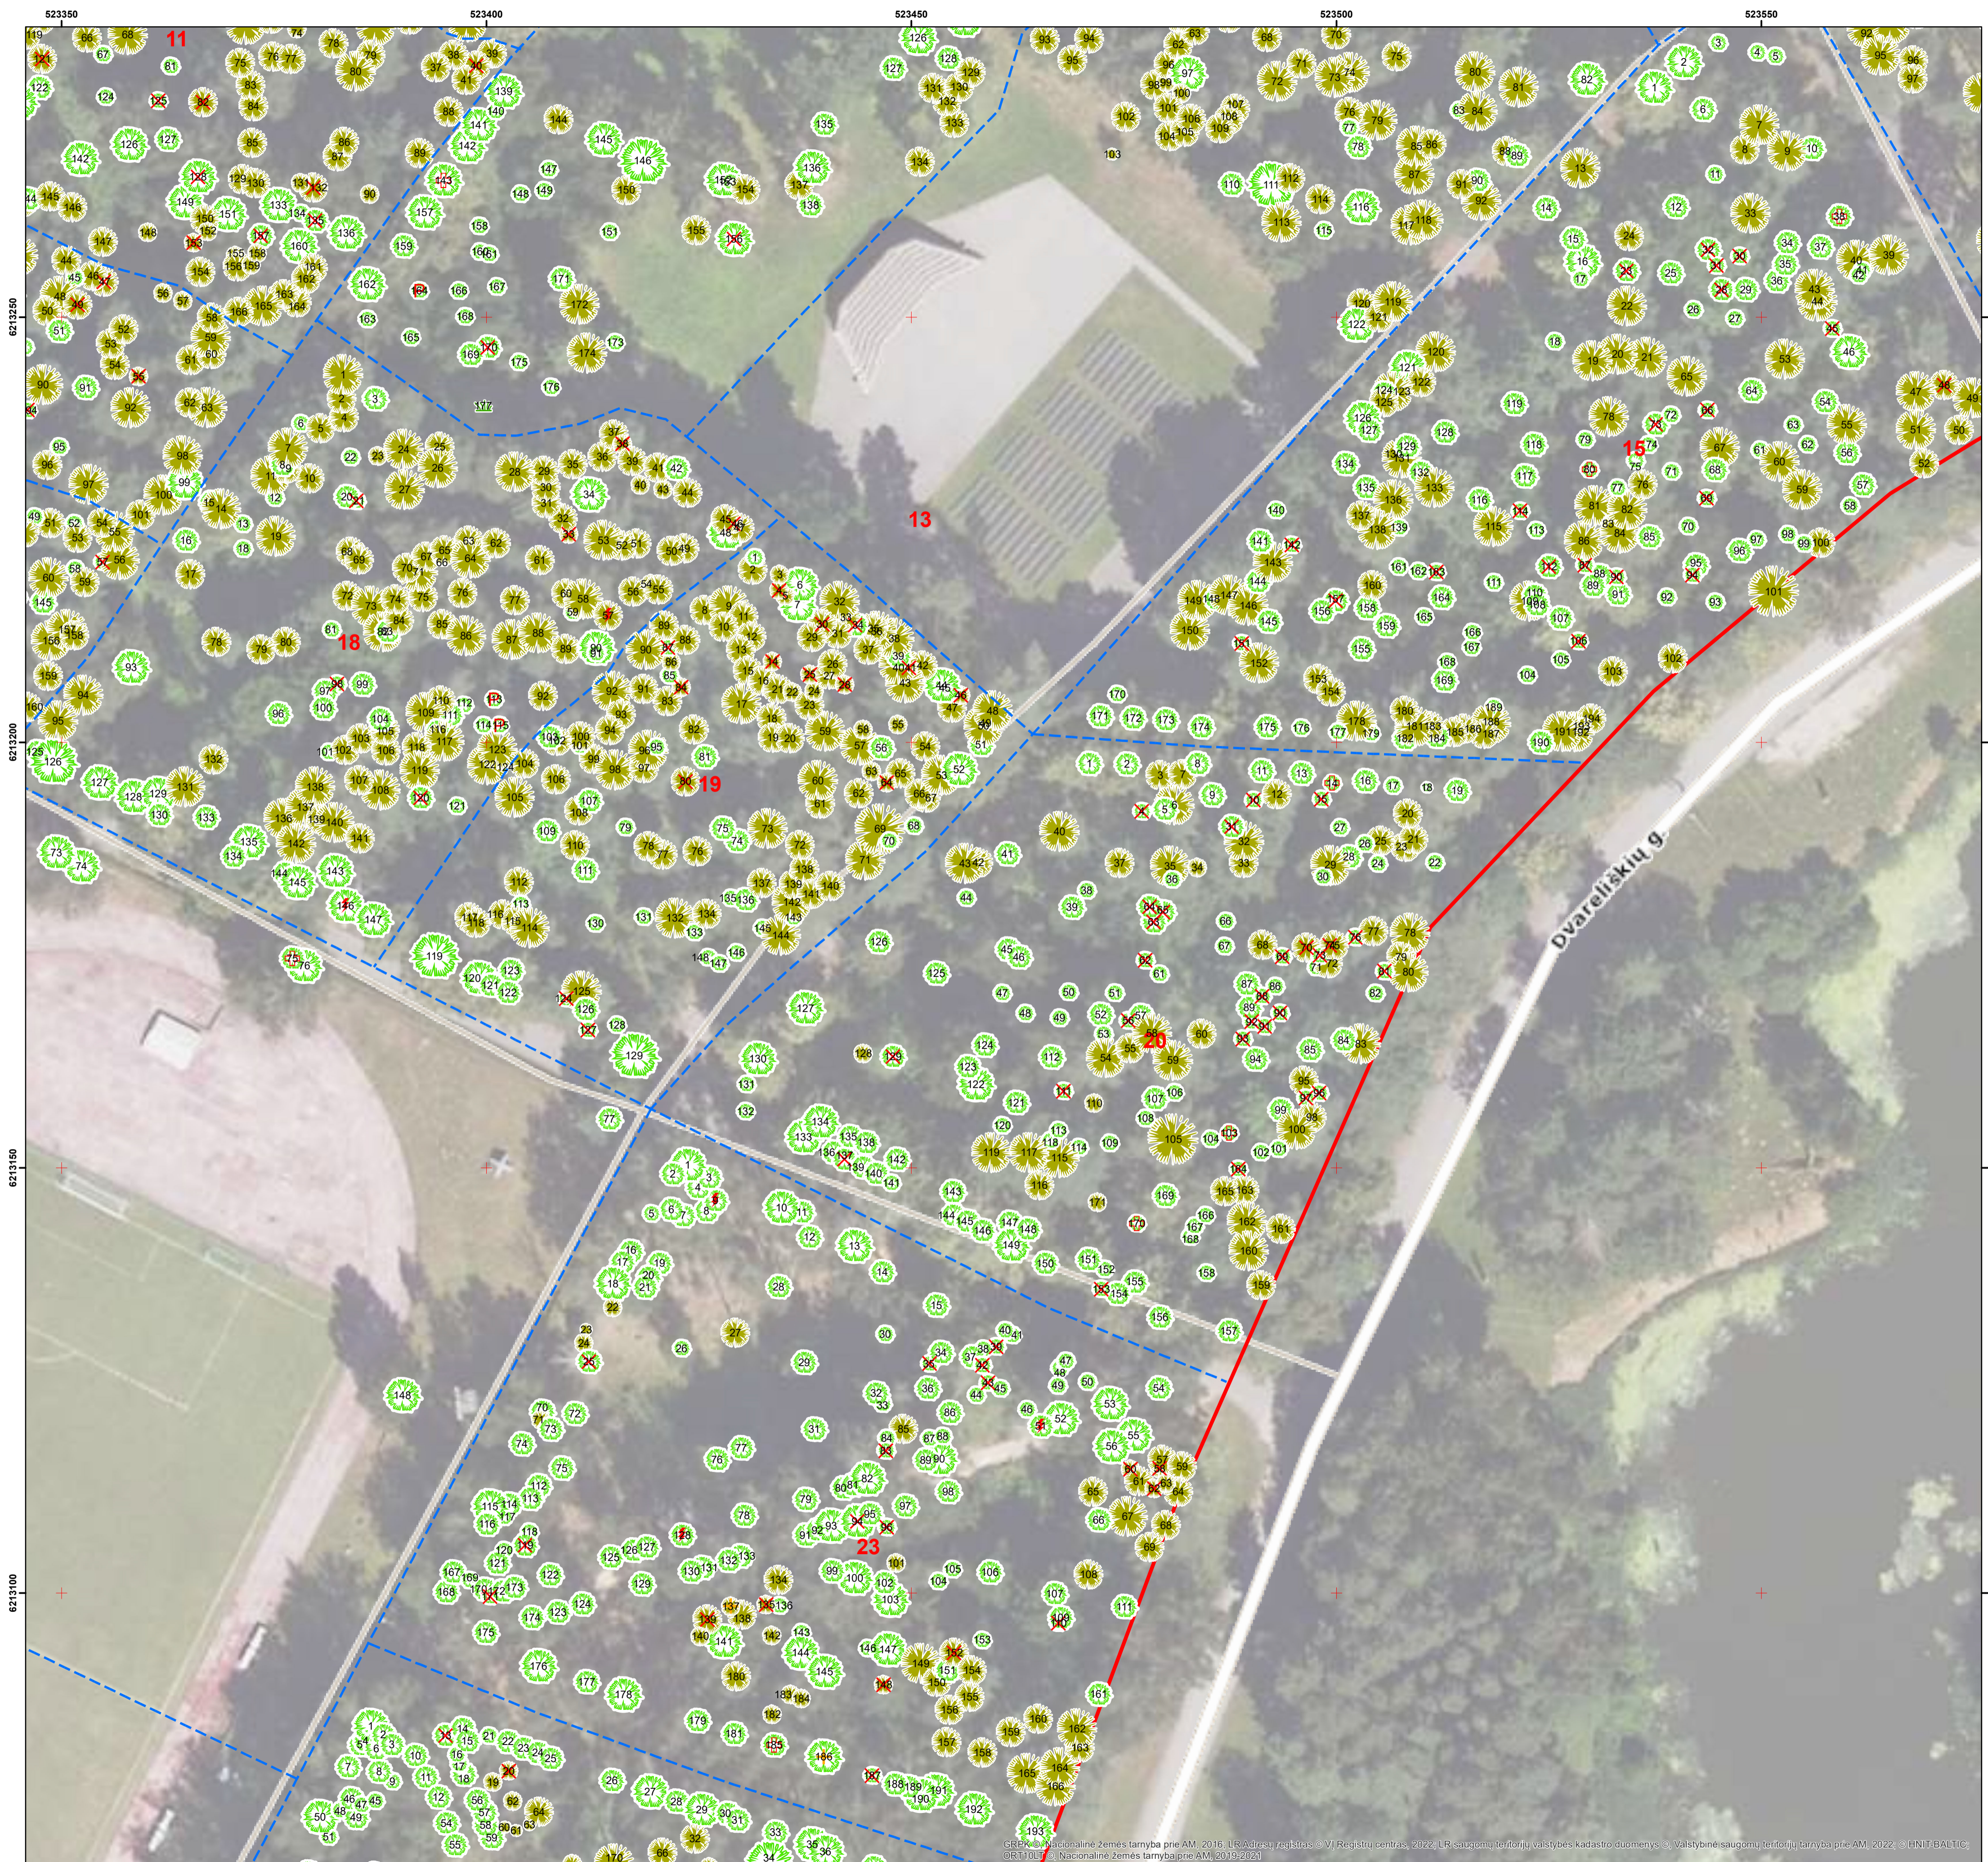

SRP ir Nacionalinė žemės tarnyba prie AM, 2016. LR Adresų registras © VI Registrų centras, 2022. LR saugomų teritorijų valstybės kadastrų duomenys © Valstybinė saugomų teritorijų tarnyba prie AM, 2022. © HNIT-BALTIC, © RT 1017 © Nacionalinė žemės tarnyba prie AM, 2019-2021



M 1 : 400



UAB „Želdynų vizija“, 2025  
Projekto vadovas dr. Julius Bačkaitis