



# PASVALIO M. KULTŪROS IR POILSIO PARKAS (V dalis)

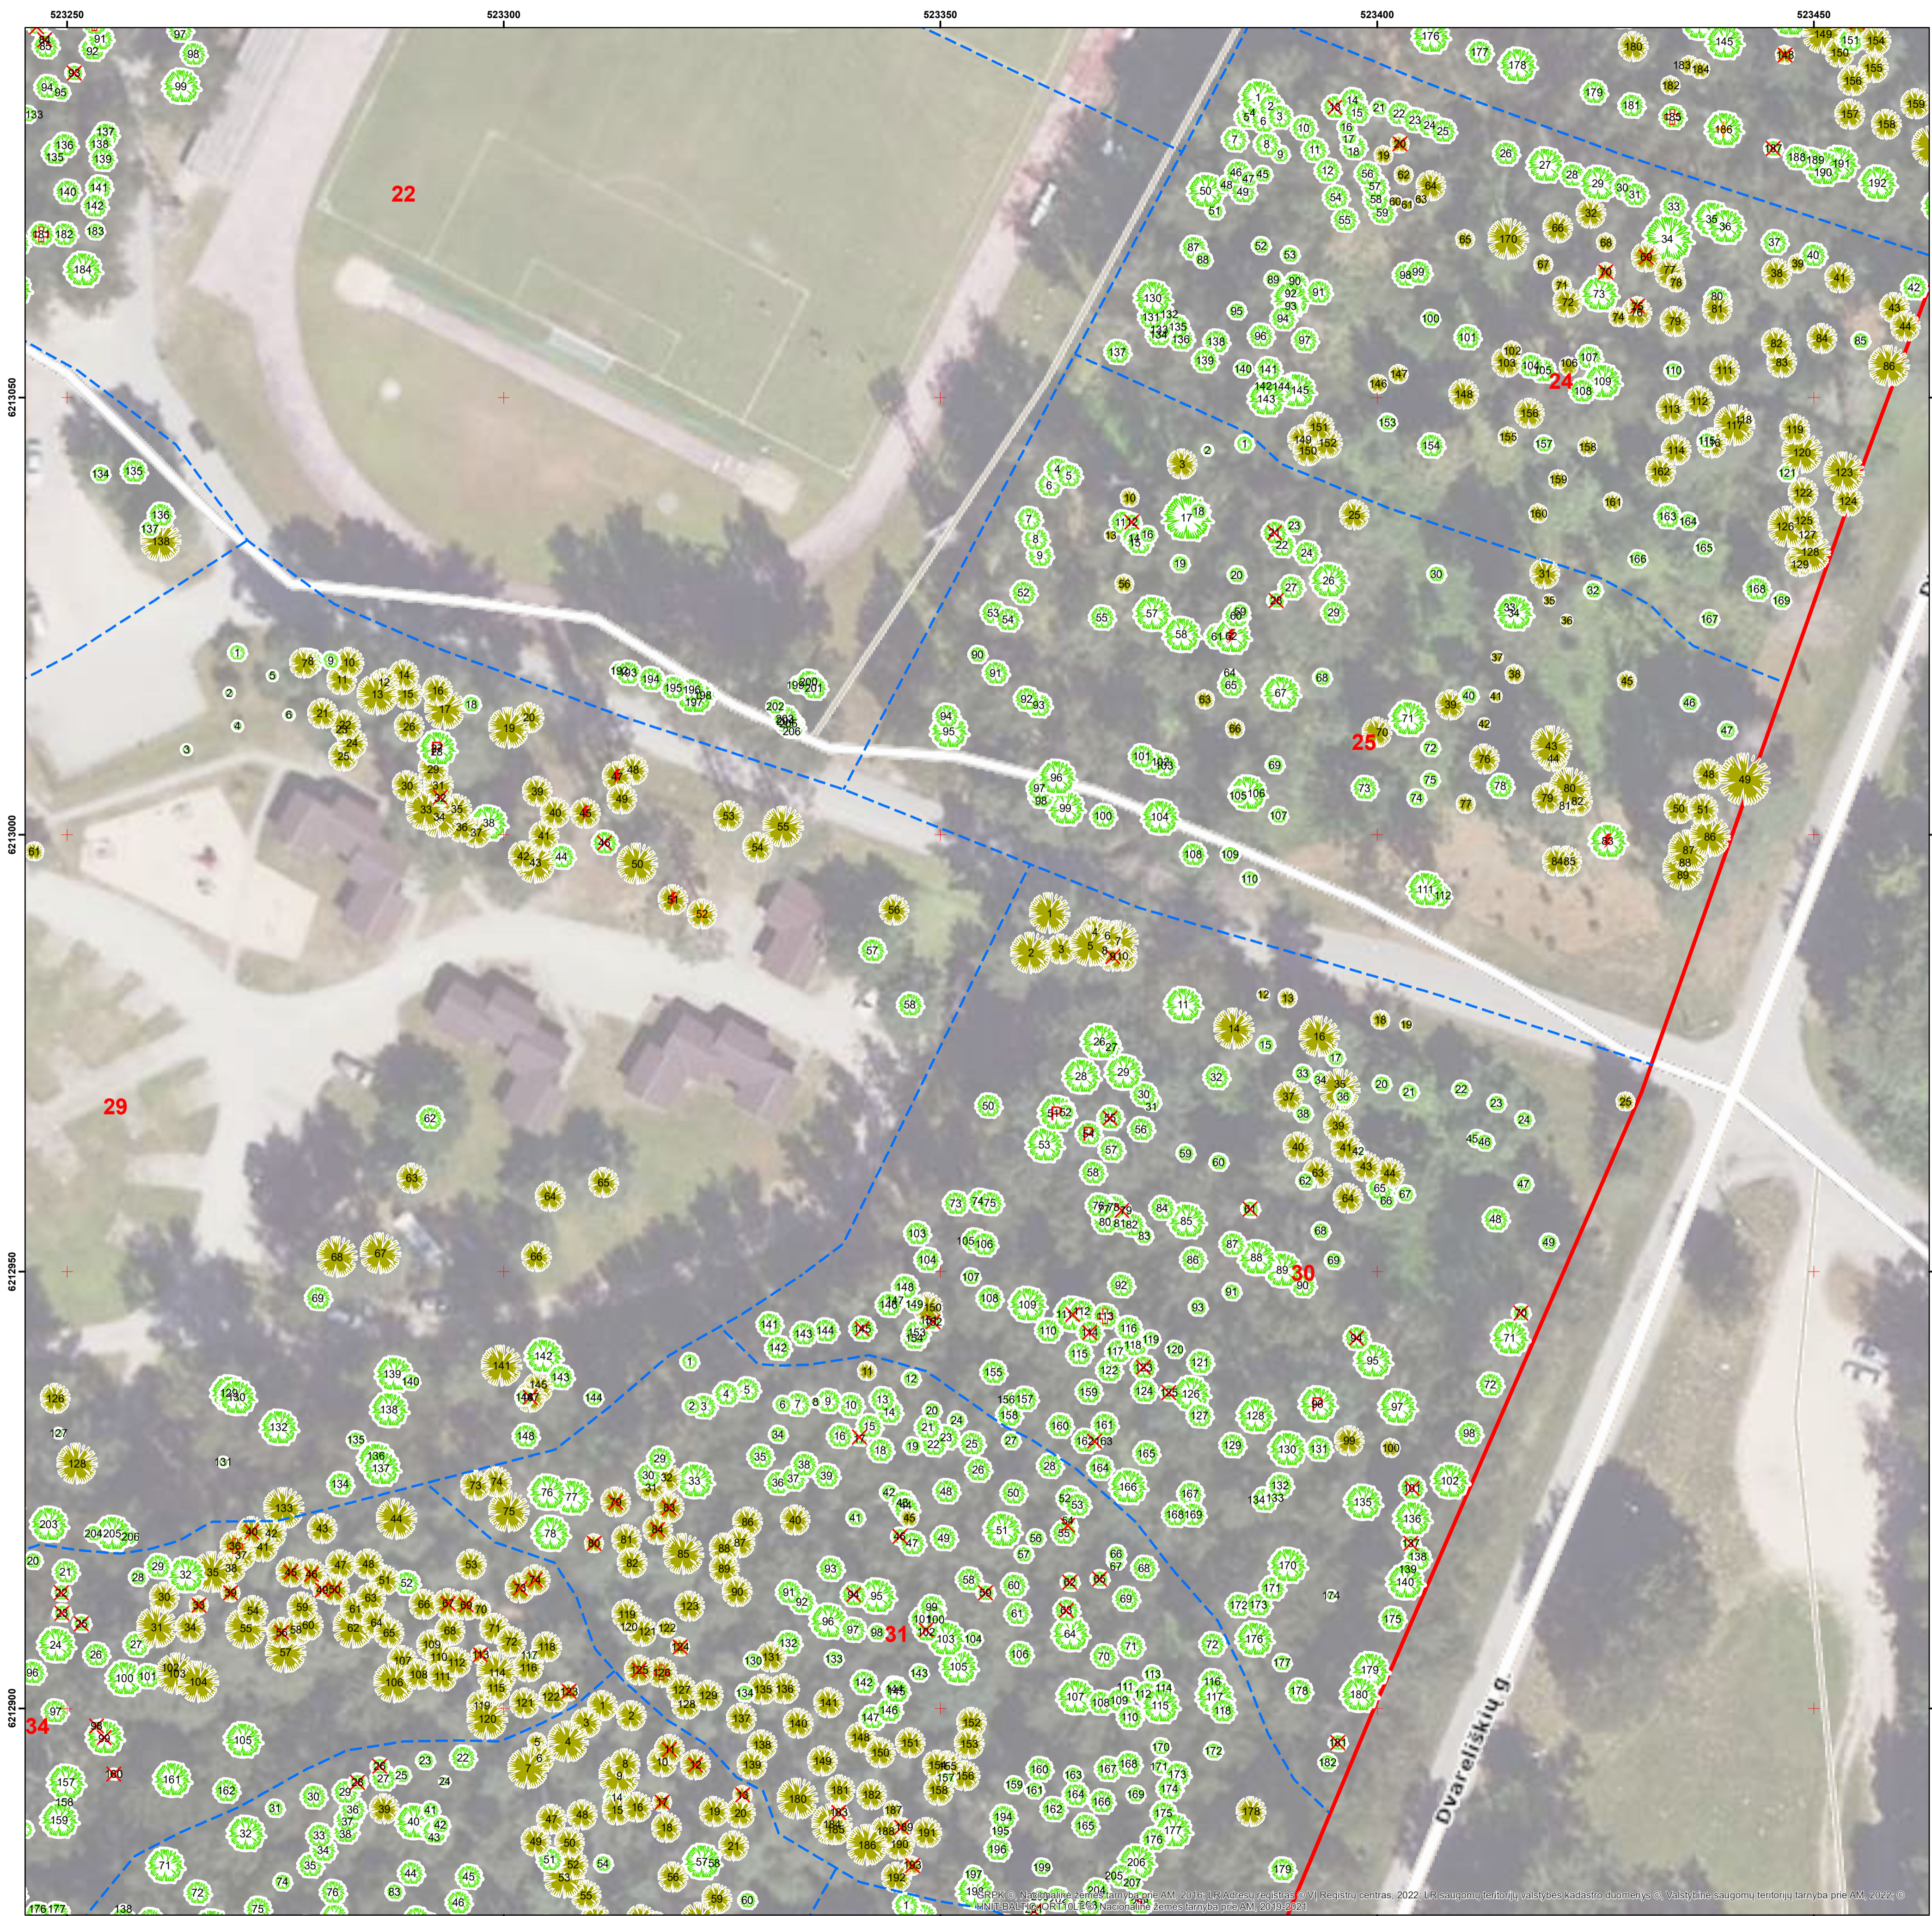

1989FK © Nacionalinė geografinė tarnyba prie AM, 2016; LR Adresų registras © VĮ Registru centras, 2022; LR saugomųjų teritorijų valstybės kadašto duomenys © Valstybinė saugomųjų teritorijų tarnyba prie AM, 2022; © HNR BALTA © ORTO 2023 Nacionalinė žemės tarnyba prie AM, 2019-2021



M 1 : 400

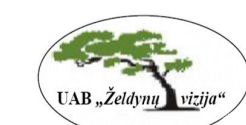

UAB „Želdynų vizija“, 2025  
Projekto vadovas dr. Julius Bačkaitis