


Patikslinimas GPS prietaisu, 2025					
Panevėžio HIDROPLANAS, UAB				Inv. Nr.	
Pasvalio rajono Pajiešmenių k.v. melioracijos projekto Nr. P7_1970_Pajiešmeniai drenažo sistemos Nr. 10 rinktuvo a dalies remontas		Pareigos	V. Pavardė	Parašas	Data
		PV	E. Balčiūnienė IGKV-812		2025
Kv. a 84-PmAT			M 1:2000	Lapas 1	Lapų sk. 1
THHS2-20251210-084517			LAS07-66/64		

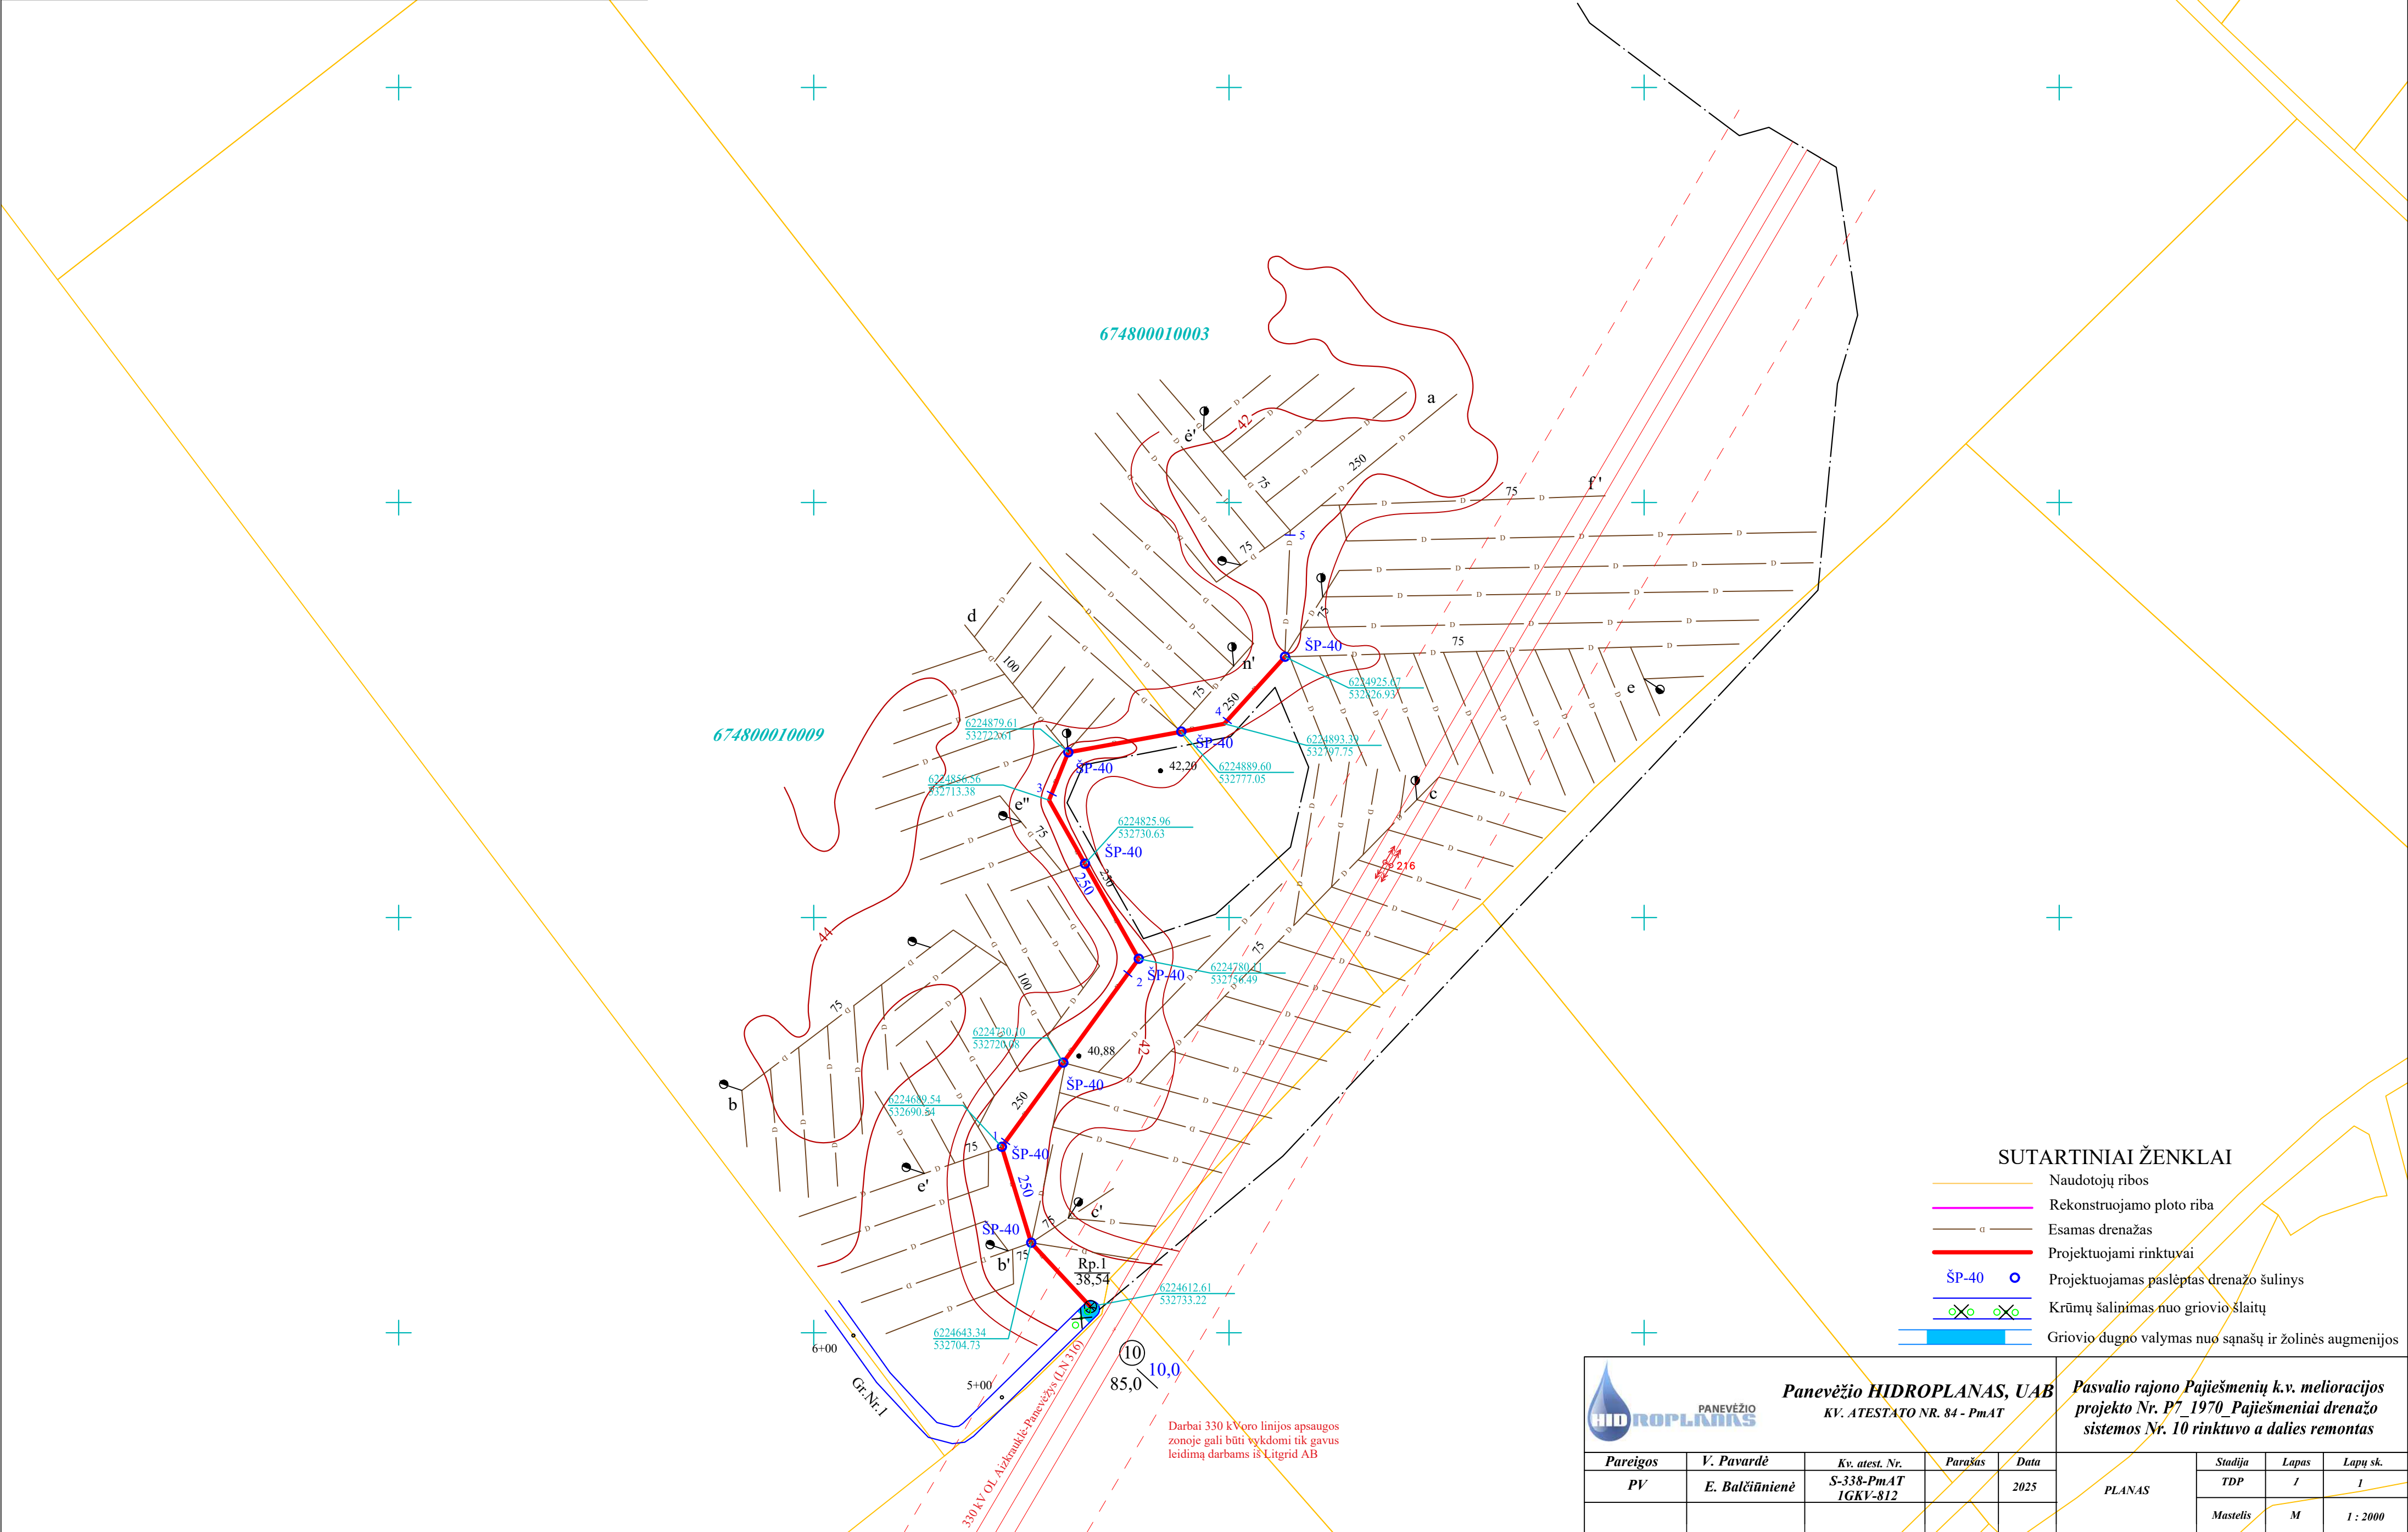

SUTARTINIAI ŽENKLAI

- Naudotojų ribos
- Rekonstruojamo ploto riba
- Esamas drenažas
- Projektuojami rinktuvai
- Projektuojamas paslėptas drenažo šulinys
- Krūmų šalinimas nuo griovio slaitų
- Griovio dugno valymas nuo šėnų ir žolinės augmenijos

PANEVŽIO HIDROPLANAS Panevėžio HIDROPLANAS, UAB KV. ATESTATO NR. 84 - PmAT					Pasvalio rajono Pajiešmenių k.v. melioracijos projekto Nr. P7_1970_Pajiešmeniai drenažo sistemos Nr. 10 rinktuvo a dalies remontas			
Pareigos	V. Pavardė	Kv. atest. Nr.	Parašas	Data	PLANAS	Stadija	Lapas	Lapų sk.
PV	E. Balčiūnienė	S-338-PmAT IGKV-812		2025		TDP	1	1
						Mastelis	M	1 : 2000